



PAVIRŠINIŲ NUOTEKŲ ŠALINIMO TINKLŲ VINGIO G.,
JONIŠKIO M. STATYBOS PROJEKTAS

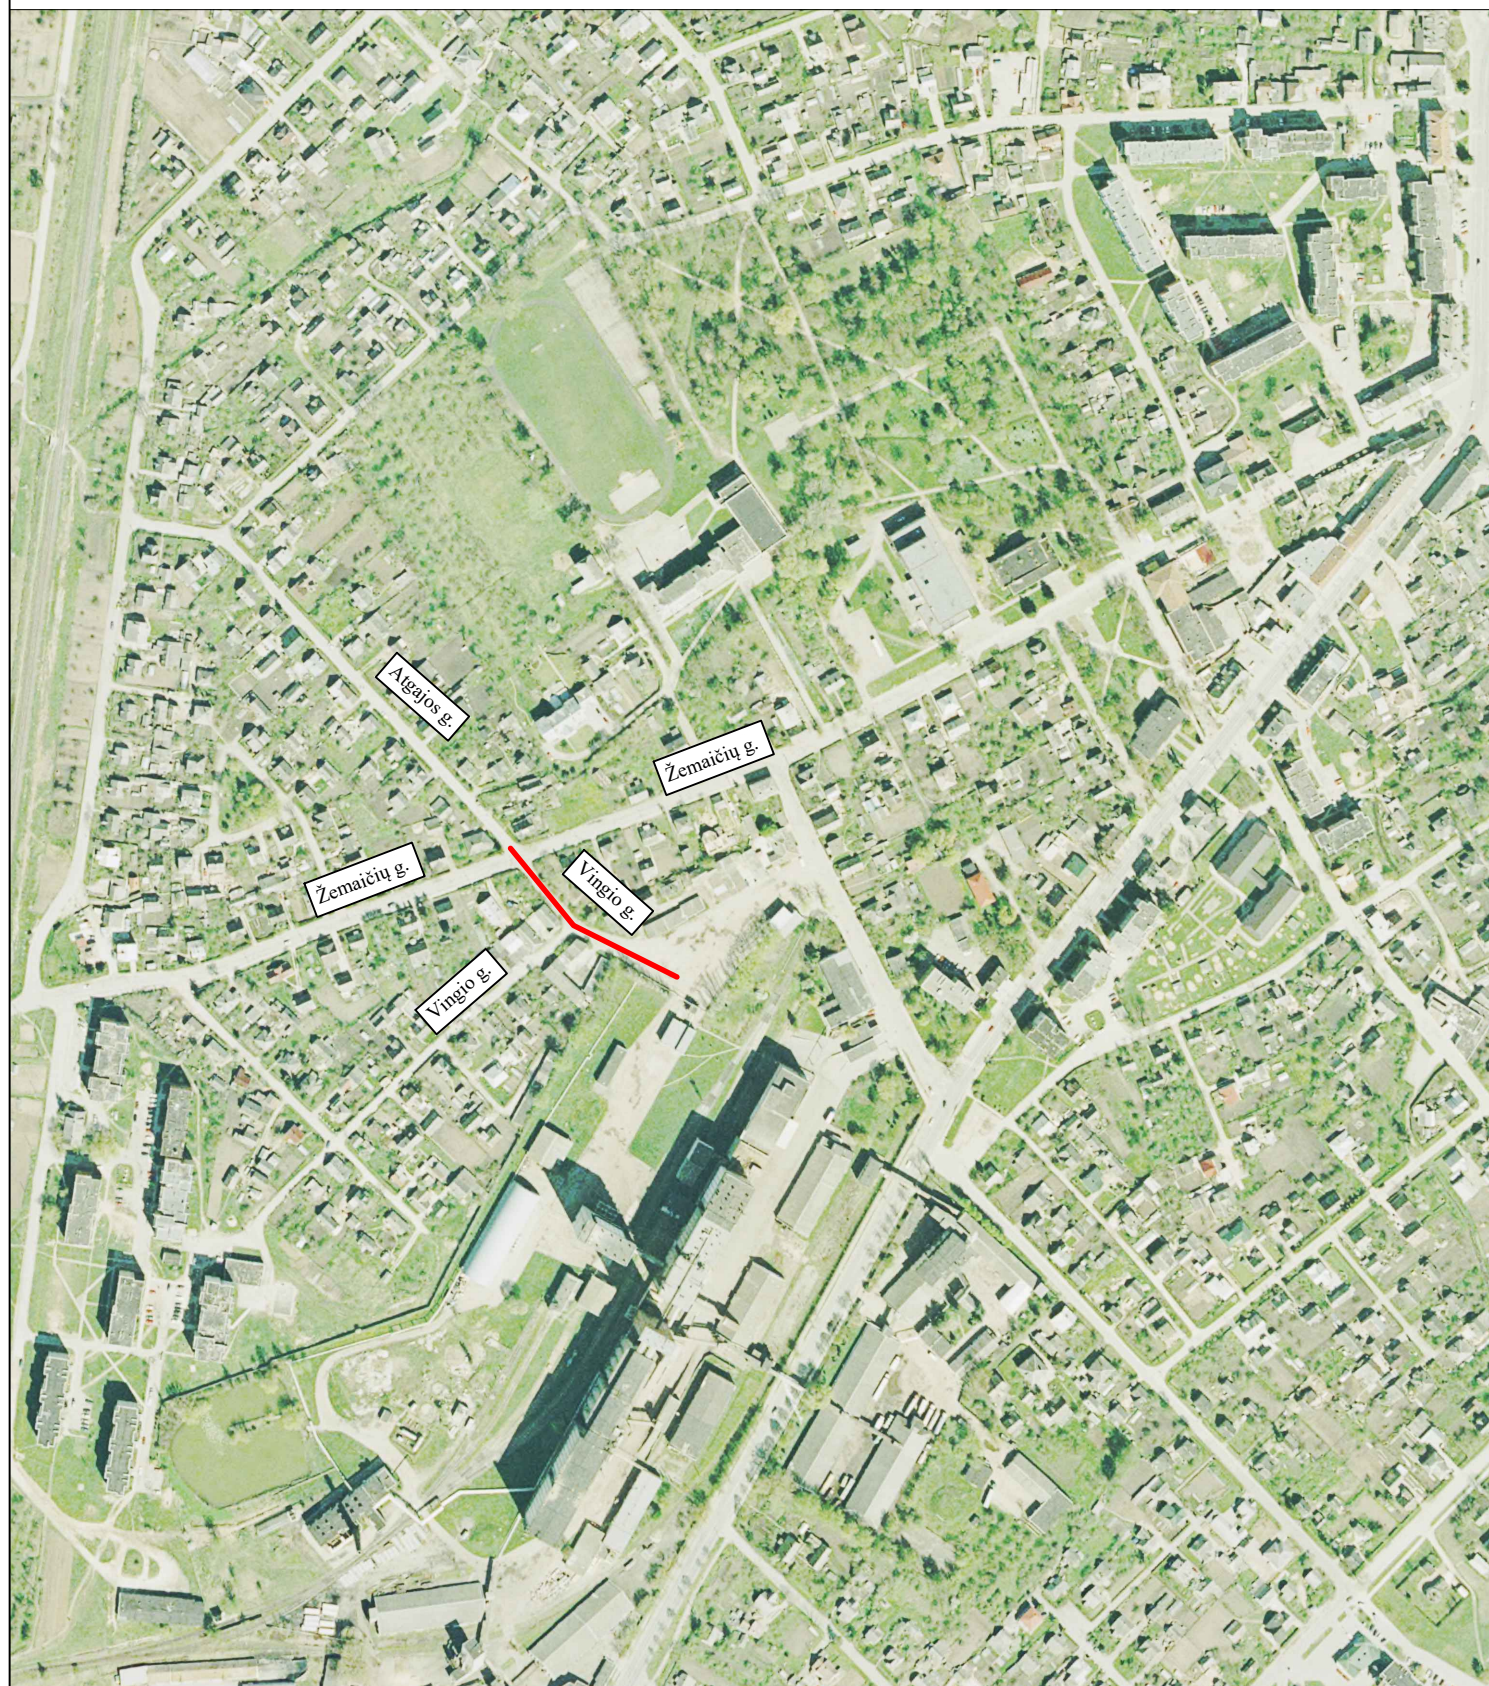

SUTARTINIAI ŽYMĖJIMAI

 Projektuojami paviršinių nuotekų tinklai

SITUACIJOS SCHEMA

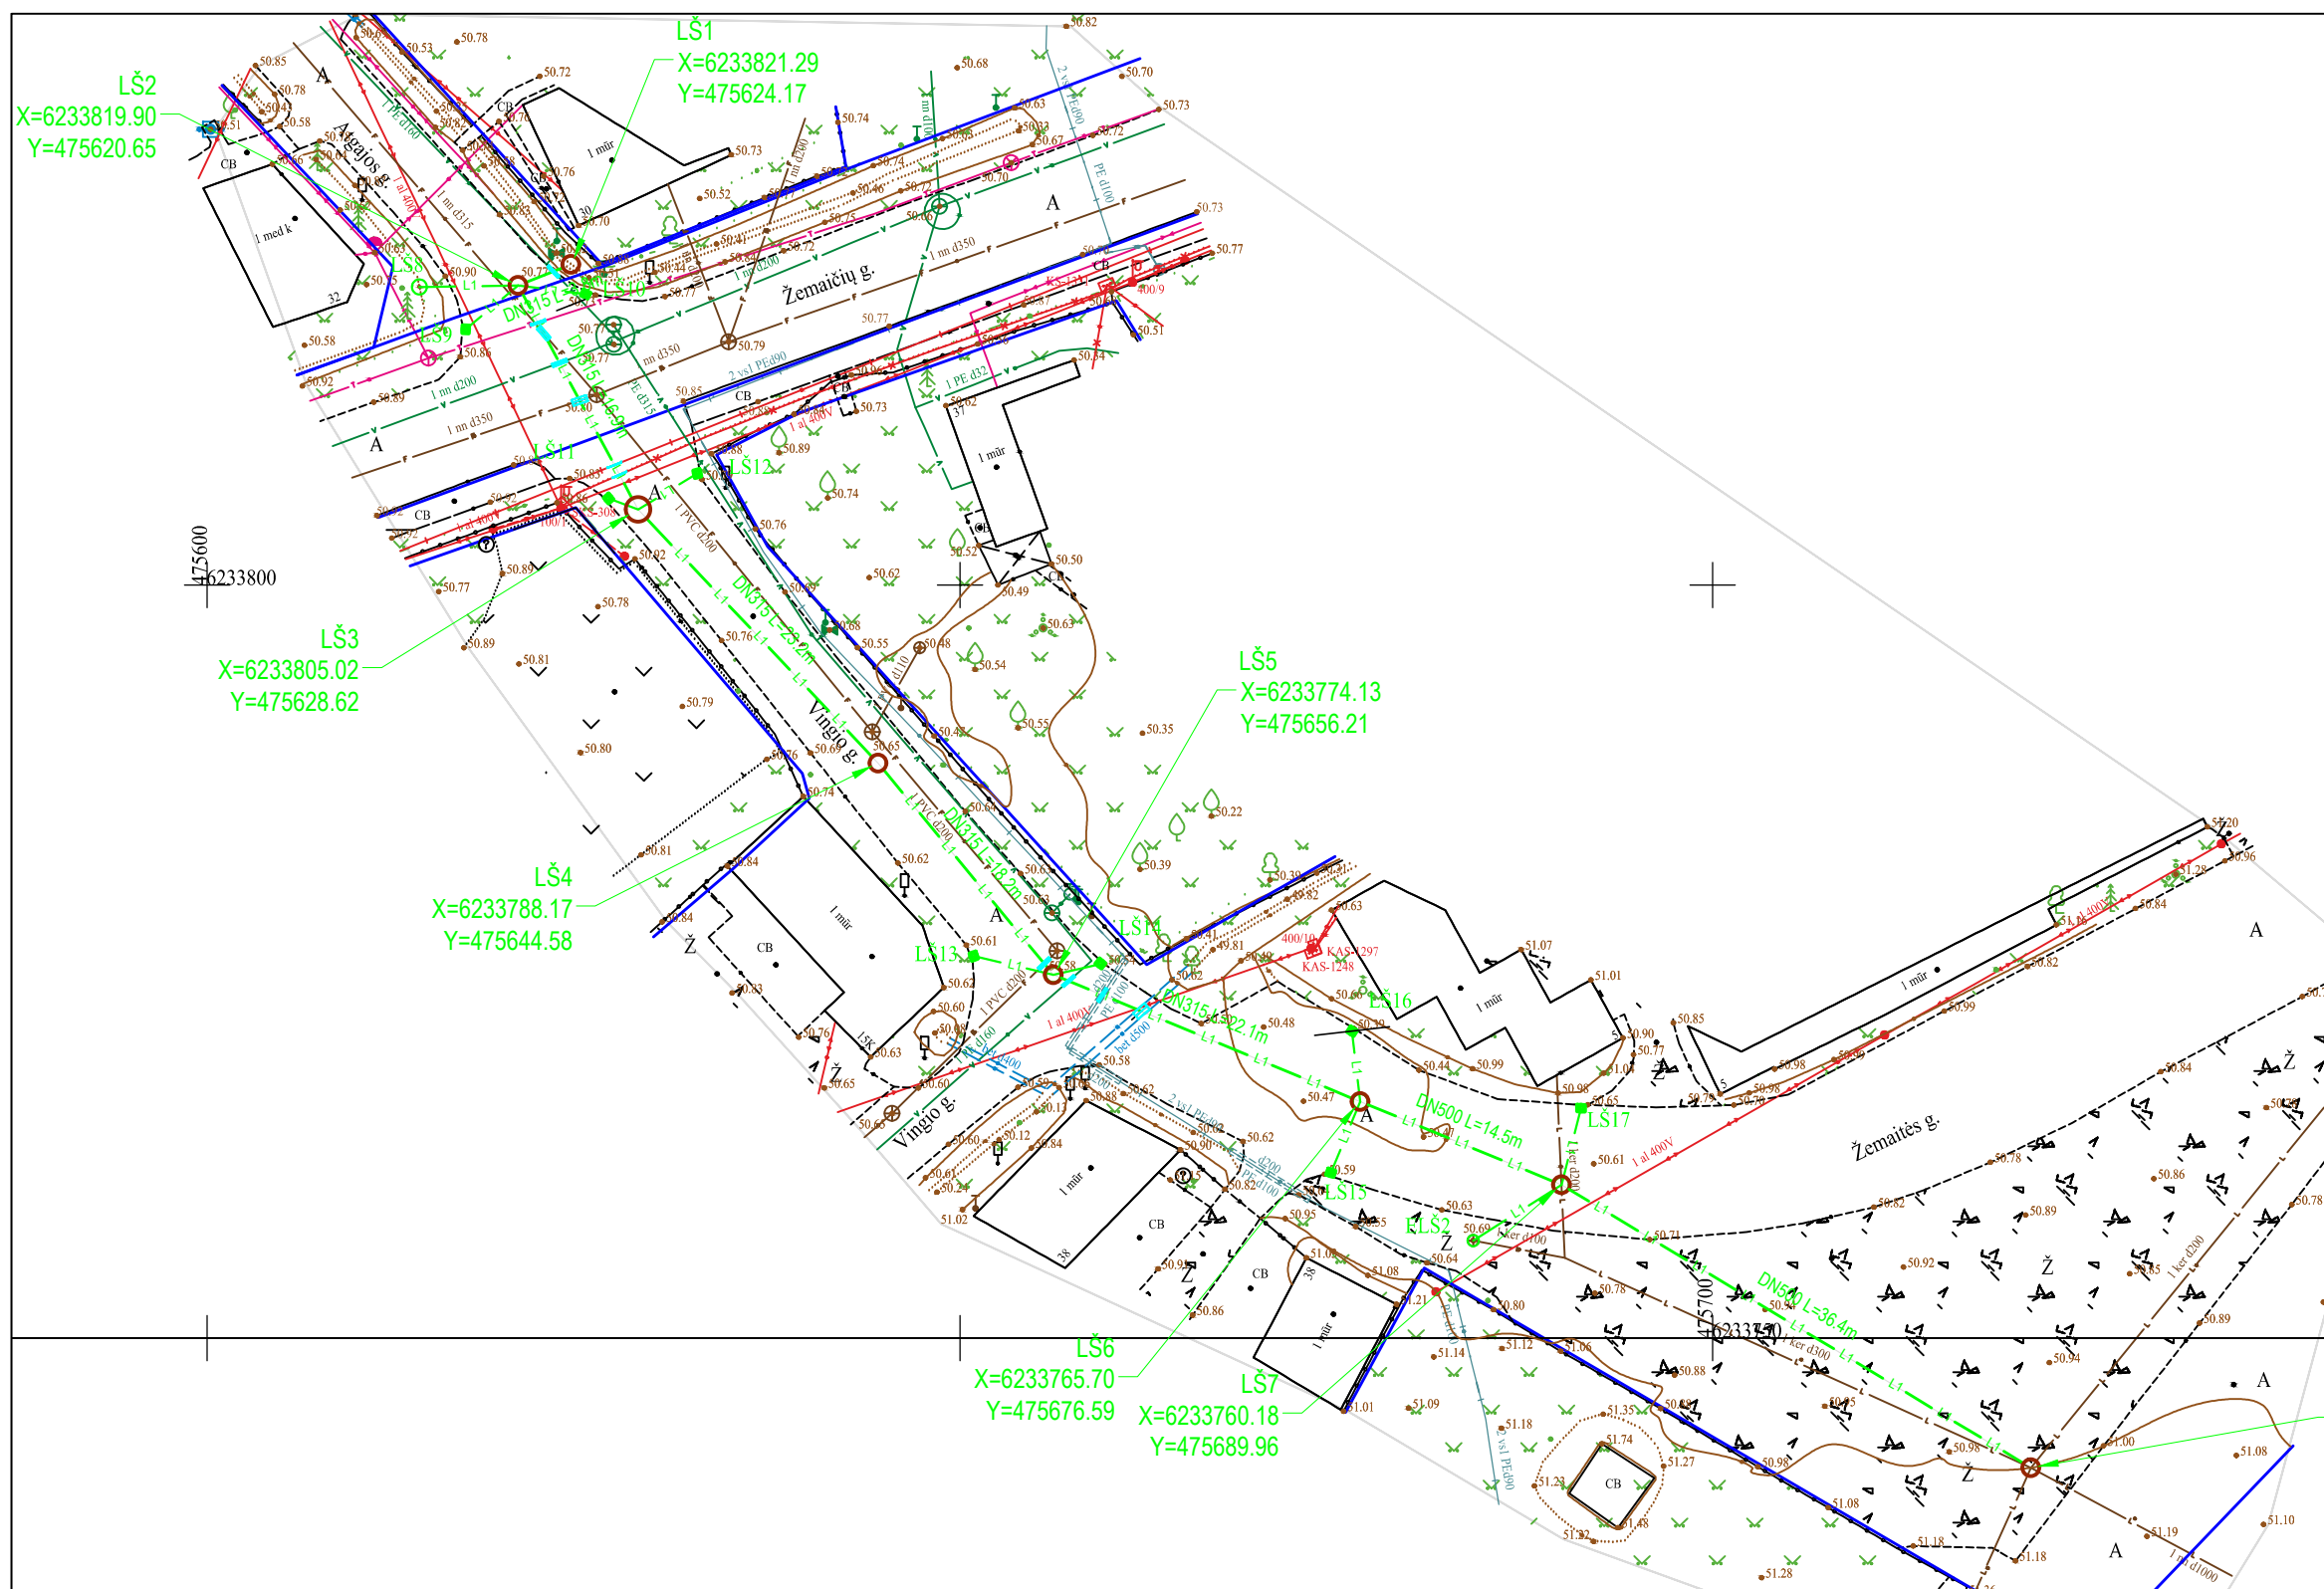

55/66 - 0083	55/66 - 0084
55/66 - 0103	55/66 - 0104
ELŠ1 X=6233741.39 Y=475721.14	

SUTARTINIAI ŽYMĖJIMAI

	L1	Projektuojami paviršinių nuotekų tinklai
	ELŠ	Esamas paviršinių nuotekų šulinys
	LŠ	Projektuojamas paviršinių nuotekų šulinys
	L	Esamas paviršinių (lietaus) nuotekų tinklas
	F	Esamas buitinių nuotekų tinklas
	V	Esamas esamas vandentiekio tinklas
	X	Esamas ryšio kabelis
	X	Esamas 0,4 kV elektros kabelis
	X	Esamas 0,4 kV elektros kabelis
		Esamas dujotiekio tinklas
		Esam. dujotiekio tinkl. apsauginiame dėkle

0	2025.02	Visuomenės informavimui, statybą leidžiančiam dokumentui;		
Laida	Data	Keitimų pavadinimas (priežastis)		
Projektuotojas:		Statinio objekto pavadinimas:		
UAB „Statybų inžinerinės paslaugos“ Pamėnkalnio g. 5-3, LT-01116 Vilnius		PAVIRŠINIŲ NUOTEKŲ ŠALINIMO TINKLŲ VINGIO G., JONIŠKIO M. STATYBOS PROJEKTAS		
	Pareigos	V. Pavardė	Parašas	Data
31902	PV	D. Sirutkaitienė		2025-02
22750	PDV	D. Sirutkaitienė		2025-02
Brėžinys:		Paviršinių nuotekų šalinimo tinklų planas		LAI DA
		M1:500		0
Kaibos trumpinys		Žymuo:		M LAPAS LAPŲ
LT	Statytojas (Užsakovas): UAB "JONIŠKIO VANDENYS"		A-TDP-2411-61-PP-01	
			1	1