


**BRÉŽINIAI**


Inkarinė dvigrandė atrama Nr. 1, 2, 5, 13

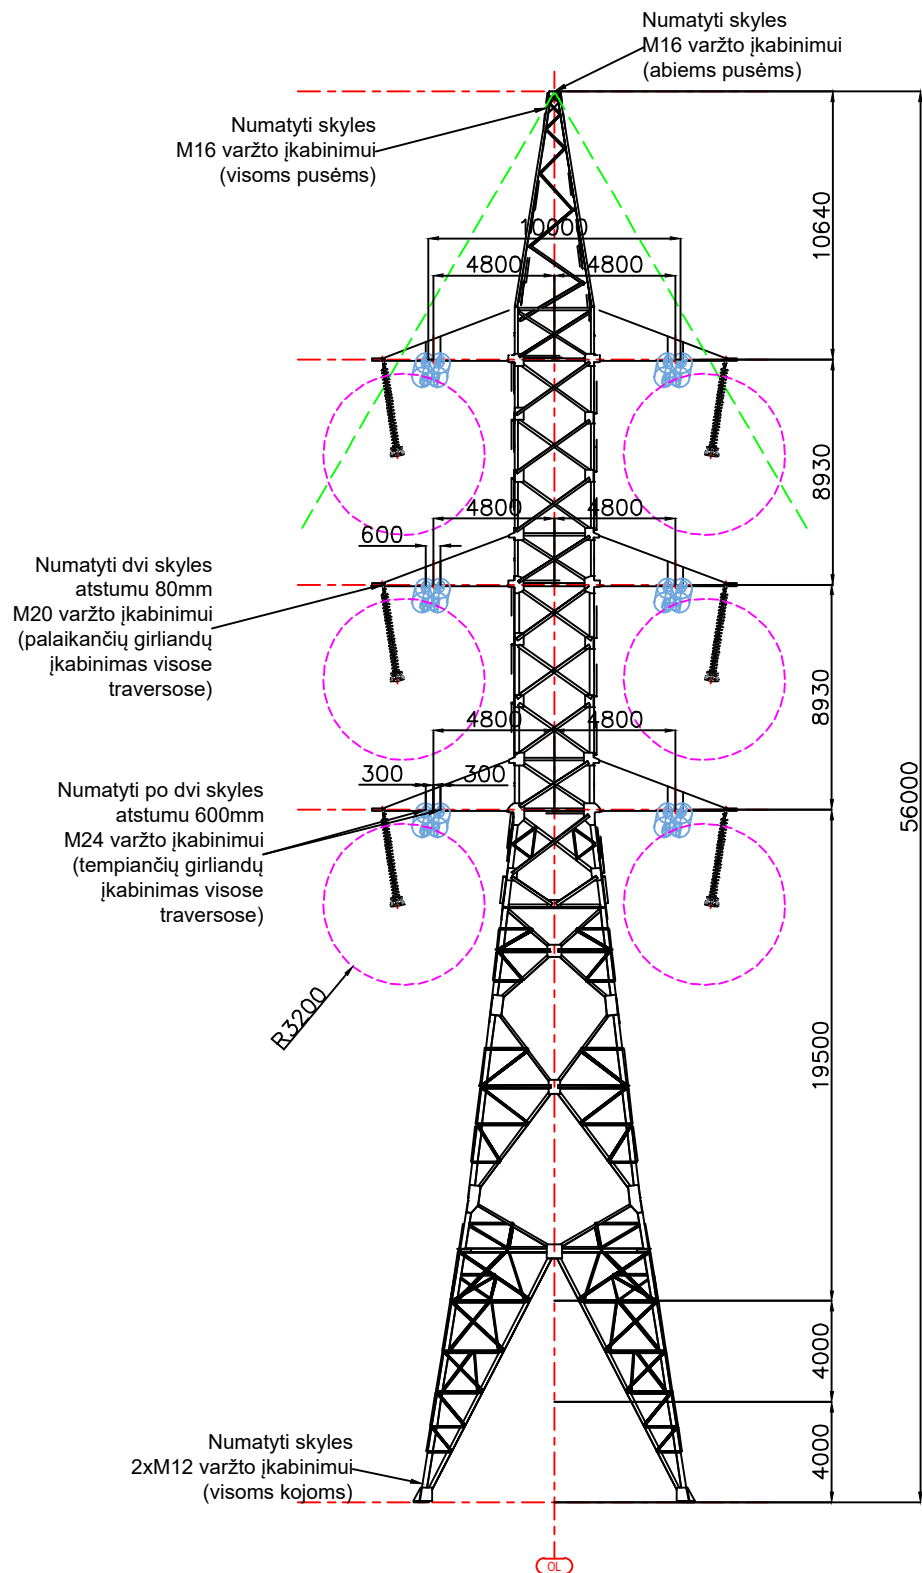


|             |                |  |         |  |      |  |
|-------------|----------------|--|---------|--|------|--|
| Proj. dalis | Vardas Pavardė |  | Parašas |  | Data |  |
|             |                |  |         |  |      |  |
| Proj. dalis | Vardas Pavardė |  | Parašas |  | Data |  |
|             |                |  |         |  |      |  |
| Proj. dalis | Vardas Pavardė |  | Parašas |  | Data |  |
|             |                |  |         |  |      |  |

|                            |                                                                                |      |                                                   |   |                                                         |       |      |
|----------------------------|--------------------------------------------------------------------------------|------|---------------------------------------------------|---|---------------------------------------------------------|-------|------|
| 0                          | 2026-01                                                                        |      | Derinimui                                         |   |                                                         |       |      |
| LAIDA                      | DATA                                                                           |      | LAIDOS STATUSAS. KEITIMŲ PRIEŽASTIS (JEI TAIKOMA) |   |                                                         |       |      |
| KVAL.<br>PATV.<br>DOK. NR. | UAB "TETAS"<br>PLANAVIMO IR KONTROLĖS<br>DEPARTAMENTAS<br>PROJEKTAVIMO SKYRIUS |      |                                                   | STATINIO PROJEKTO PAVADINIMAS<br><br>INŽINERINIŲ TINKLŲ, ELEKTROS TINKLŲ 330 KV ELEKTROS ORO<br>LINIJOS JONIŠKIO RAJ. SAV. REKONSTRAVIMO PROJEKTAS |                                                         |       |      |
|                            | 41256                                                                          | PV   | P. Mikalauskas                                    |   | DOKUMENTO PAVADINIMAS                                   | LAIDA |      |
|                            | 36743                                                                          | PDV  | P. Mikalauskas                                    |   | Dvigrandės inkarinės-kampinės 48-56m atramos<br>vaizdas | 0     |      |
|                            |                                                                                | INŽ. |                                                   |   |                                                         |       |      |
| LT                         | UŽSAKOVAS/STATYTOJAS<br><br>AB Litgrid                                         |      |                                                   | DOKUMENTO ŽYMUO<br><br>I52078-01-PP-BD.B-02   |                                                         | LAPAS | LAPŲ |
|                            |                                                                                |      |                                                   |   |                                                         | 1     | 1    |

Tarpinė dvigrandė atrama

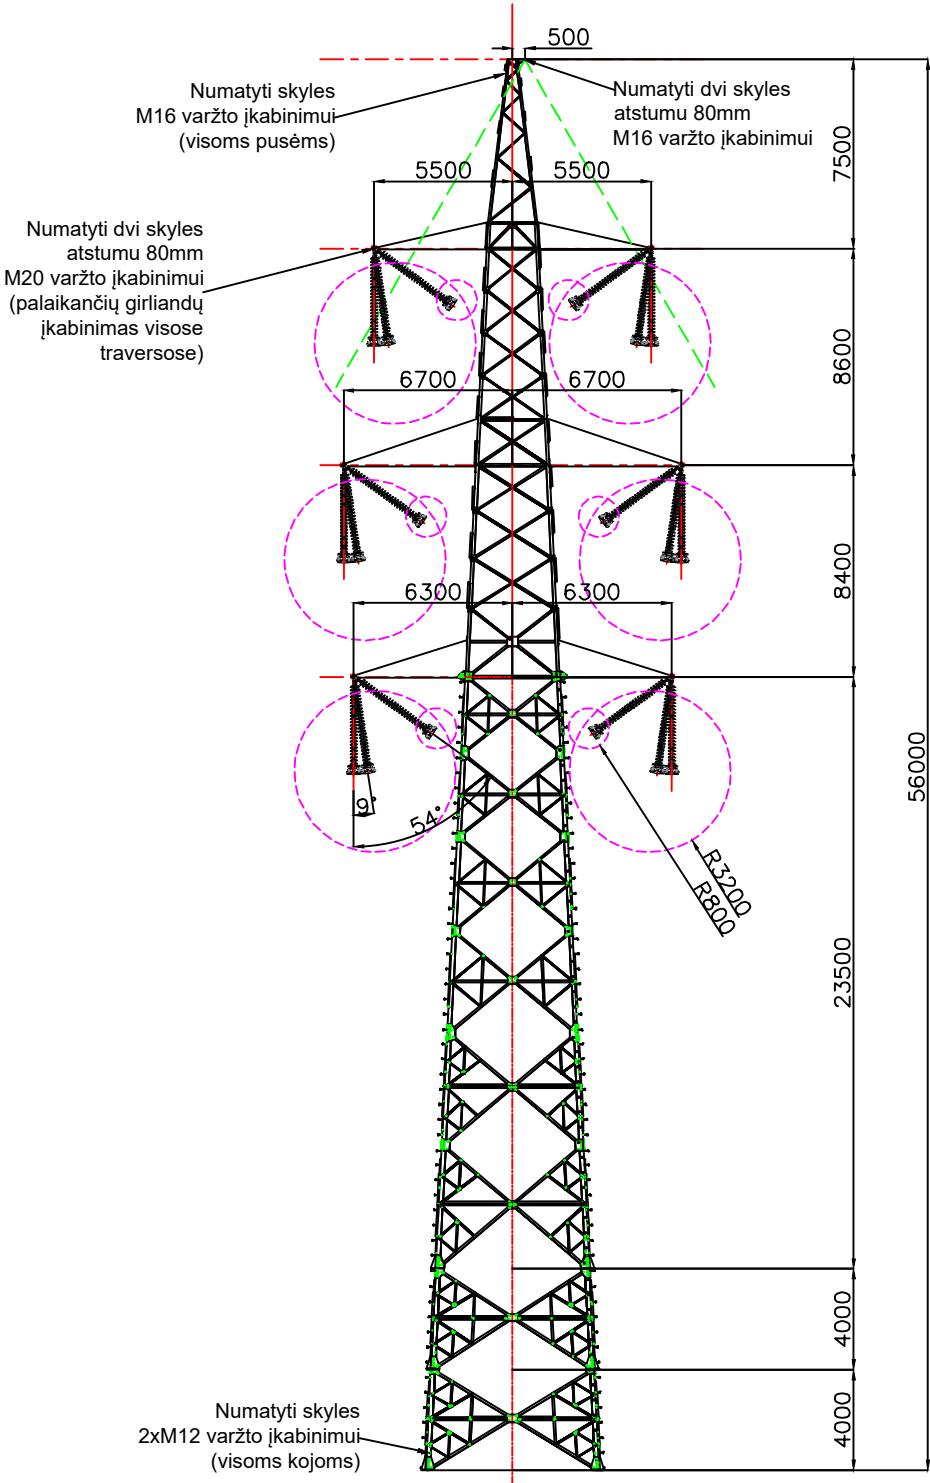

|             |                |         |      |                      |                                                                       |                                                   |   |      |
|-------------|----------------|---------|------|----------------------|-----------------------------------------------------------------------|---------------------------------------------------|---|------|
| Proj. dalis | Vardas Pavardė | Parašas | Data | 0                    | 2026-01                                                               | Derinimui                                         |   |      |
|             |                |         |      | LAIDA                | DATA                                                                  | LAIDOS STATUSAS. KEITIMŲ PRIEŽASTIS (JEI TAIKOMA) |   |      |
|             |                |         |      | KVAL. PATV. DOK. NR. | UAB "TETAS" PLANAVIMO IR KONTROLĖS DEPARTAMENTAS PROJEKTAVIMO SKYRIUS |                                                   | STATINIO PROJEKTO PAVADINIMAS                                                                              |      |
|             |                |         |      | 41256                | PV                                                                    | P. Mikalauskas                                    | INŽINERINIŲ TINKLŲ, ELEKTROS TINKLŲ 330 KV ELEKTROS ORO LINIJOS JONIŠKIO RAJ. SAV. REKONSTRAVIMO PROJEKTAS |      |
| Proj. dalis | Vardas Pavardė | Parašas | Data | 36743                | PDV                                                                   | P. Mikalauskas                                    | DOKUMENTO PAVADINIMAS                                                                                      |      |
|             |                |         |      |                      | INŽ.                                                                  |                                                   | Dvigrandės tarpinės 48-56m atramos vaizdas                                                                 |      |
|             |                |         |      |                      |                                                                       |                                                   | LAIDA   |      |
|             |                |         |      |                      |                                                                       |                                                   | 0   |      |
| Proj. dalis | Vardas Pavardė | Parašas | Data | LT                   | UŽSAKOVAS/STATYTOJAS                                                  |                                                   | DOKUMENTO ŽYMUO                                                                                            |      |
|             |                |         |      |                      | AB Litgrid                                                            |                                                   | I52078-01-PP-BD.B-01                                                                                       |      |
| Proj. dalis | Vardas Pavardė | Parašas | Data | LT                   | AB Litgrid                                                            | I52078-01-PP-BD.B-01                              | LAPAS   | LAPŲ |
|             |                |         |      |                      |                                                                       |                                                   | 1   | 1    |

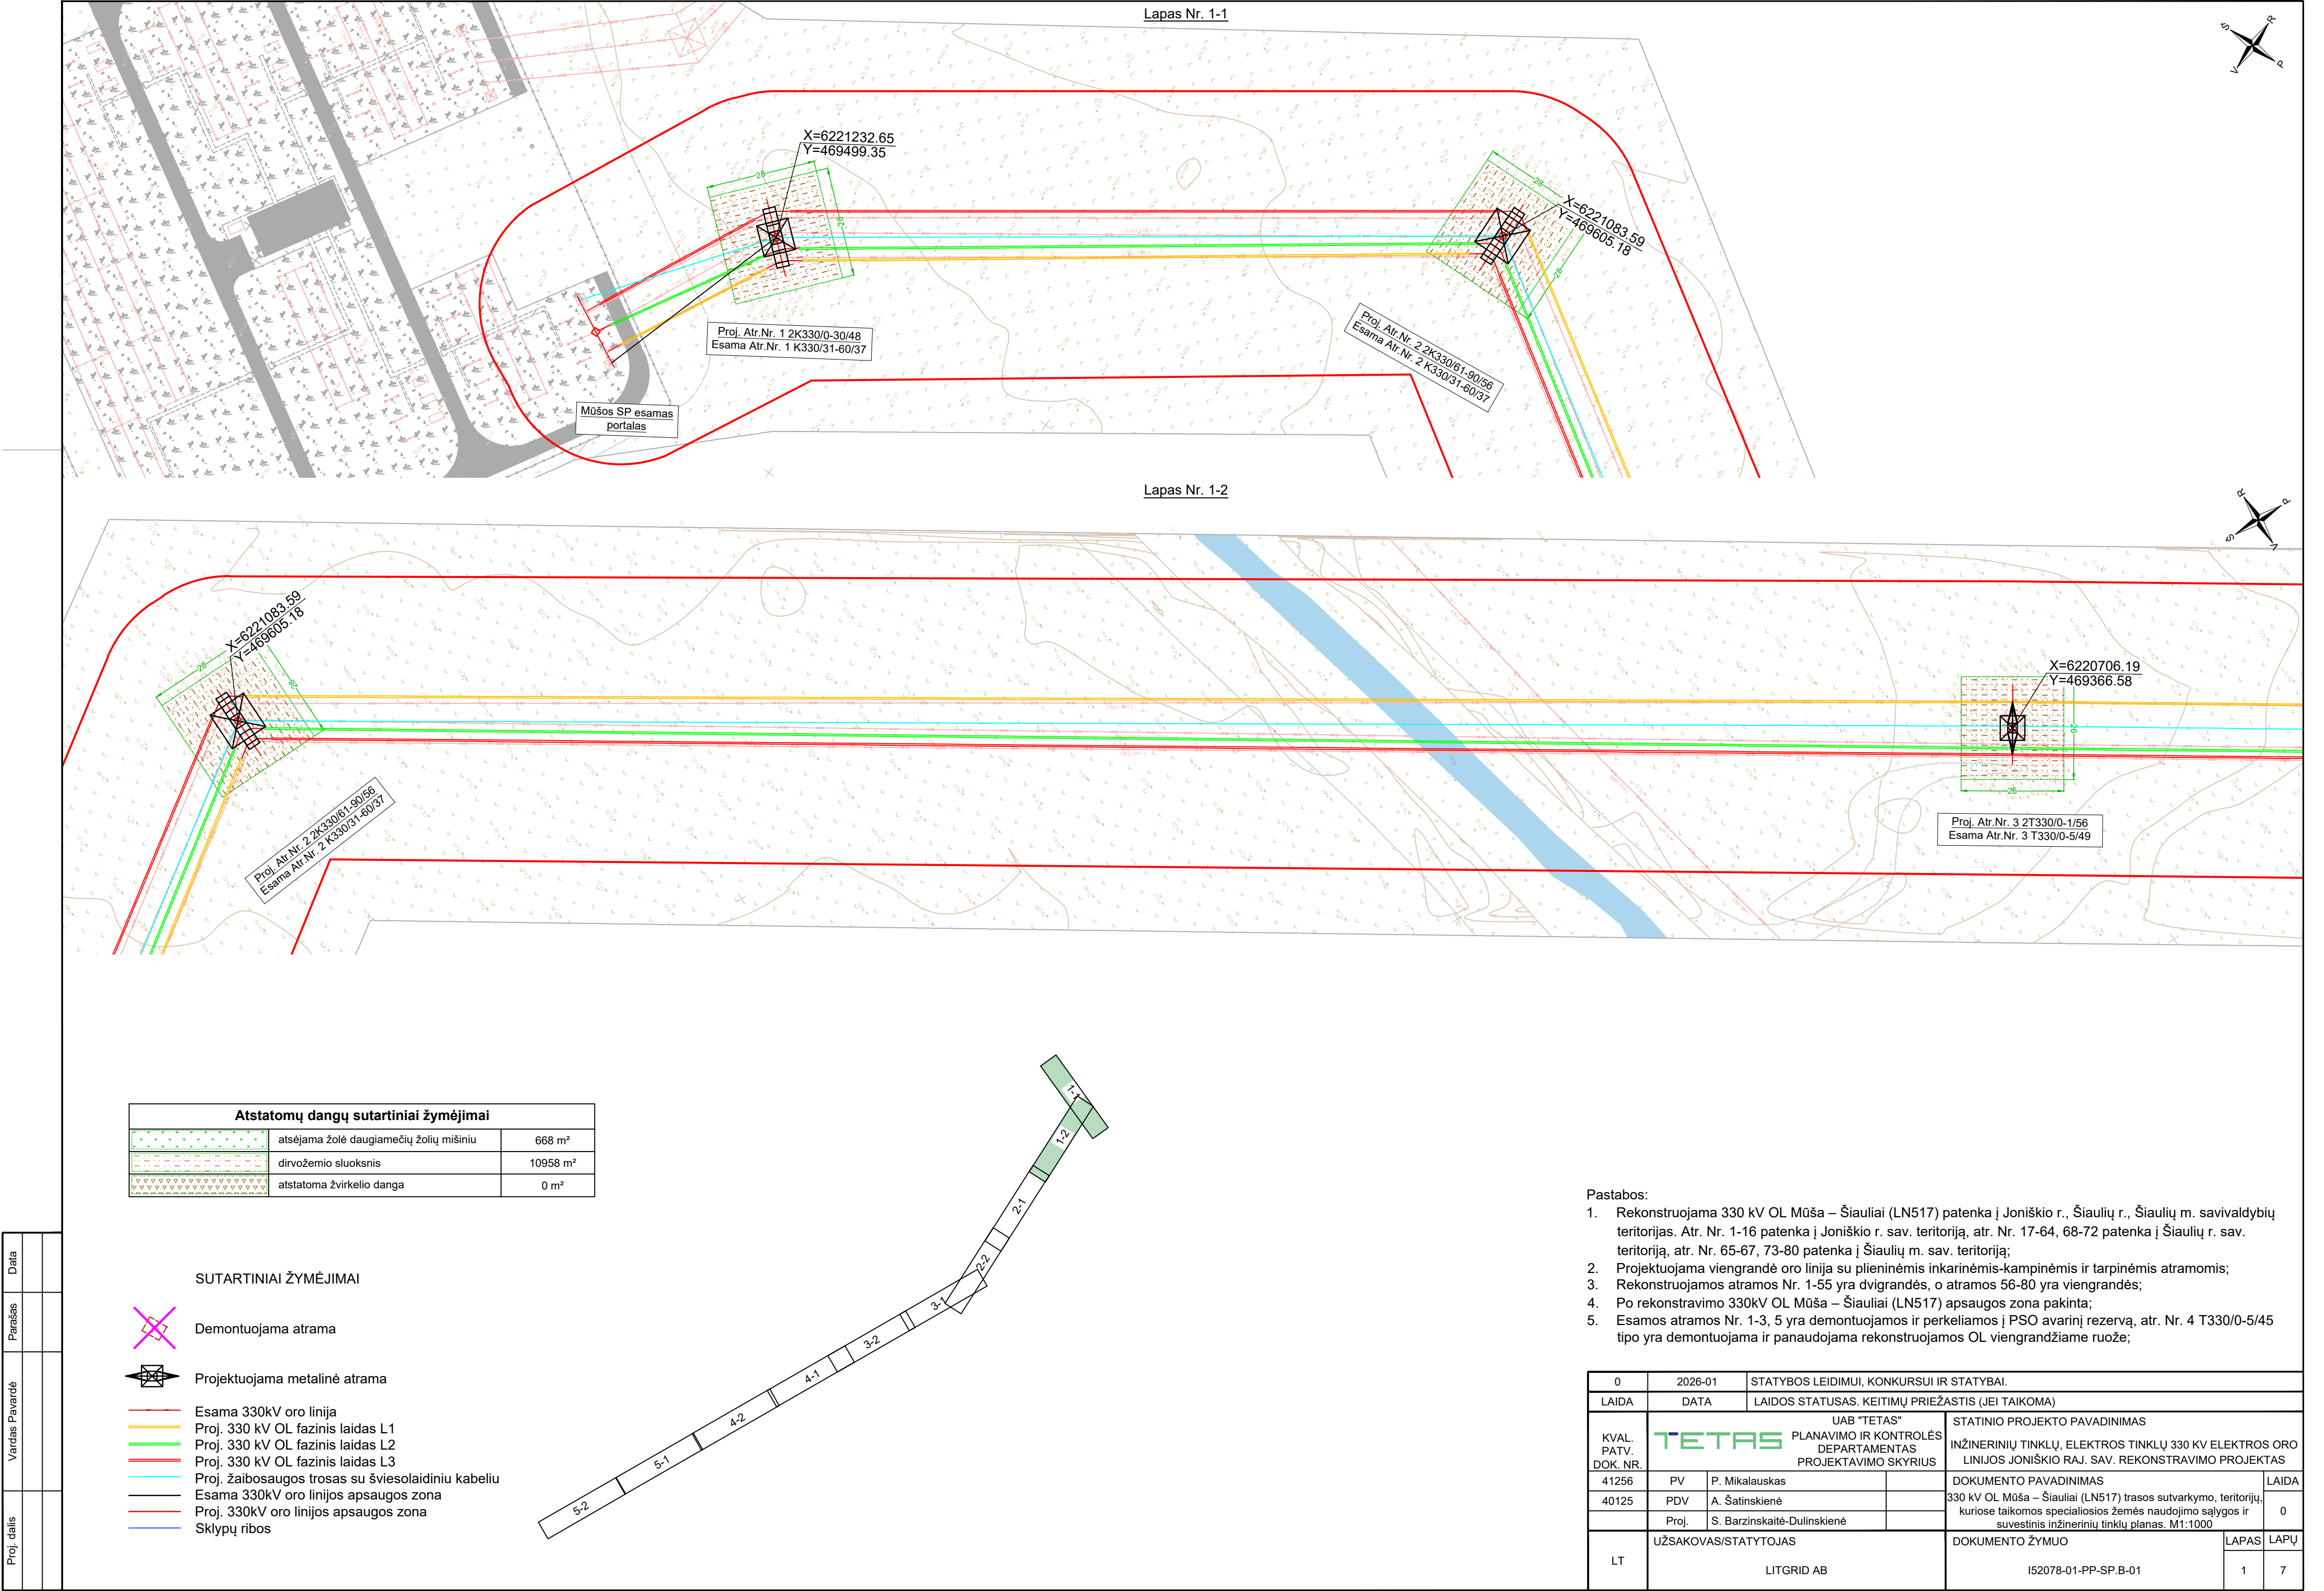

Pastabos:

1. Rekonstruojama 330 kV OL Mūša – Šiauliai (LN517) patenka į Joniškio r., Šiaulių r., Šiaulių m. savivaldybių teritorijas. Atr. Nr. 1-16 patenka į Joniškio r. sav. teritoriją, atr. Nr. 17-64, 68-72 patenka į Šiaulių r. sav. teritoriją, atr. Nr. 65-67, 73-80 patenka į Šiaulių m. sav. teritoriją;



2. Projektuojama viengrandė oro linija su plieninėmis inkarinėmis-kampinėmis ir tarpinėmis atramomis;

3. Rekonstruojamos atramos Nr. 1-55 yra dvigrandės, o atramos 56-80 yra viengrandės;

4. Po rekonstravimo 330kV OL Mūša – Šiauliai (LN517) apsaugos zona pakinta;

5. Esamos atramos Nr. 1-3, 5 yra demontuojamos ir perkeliamos į PSO avarinį rezervą, atr. Nr. 4 T330/0-5/45 tipo yra demontuojama ir panaudojama rekonstruojamos OL viengrandžiam ruože;

|                      |                                                                       |                                                   |   |                       |
|----------------------|-----------------------------------------------------------------------|---------------------------------------------------|---|-----------------------|
| 0                    | 2026-01                                                               | STATYBOS LEIDIMUI, KONKURSUI IR STATYBAI.         |   |                       |
| LAIDA                | DATA                                                                  | LAIDOS STATUSAS. KEITIMŲ PRIEŽASTIS (JEI TAIKOMA) |   |                       |
| KVAL. PATV. DOK. NR. | UAB "TETAS" PLANAVIMO IR KONTROLĖS DEPARTAMENTAS PROJEKTAVIMO SKYRIUS |                                                   | STATINIO PROJEKTO PAVADINIMAS   |                       |
|                      |                                                                       |                                                   | INŽINERINIŲ TINKLŲ, ELEKTROS TINKLŲ 330 kV ELEKTROS ORO LINIJOS JONIŠKIO RAJ. SAV. REKONSTRAVIMO PROJEKTAS                                                               |                       |
|                      | 41256                                                                 | PV                                                | P. Mikalauskas   | DOKUMENTO PAVADINIMAS |
| 40125                | PDV                                                                   | A. Šatinskienė                                    | 330 kV OL Mūša – Šiauliai (LN517) trasos sutvarkymo, teritorijų, kuriose taikomos specialiosios žemės naudojimo sąlygos ir suvestinis inžinerinių tinklų planas. M1:1000 | LAIDA                 |
|                      | Proj.                                                                 | S. Barzinskaitė-Dulinskienė                       |   | 0                     |
| LT                   | UŽSAKOVAS/STATYTOJAS                                                  |                                                   | DOKUMENTO ŽYMUO   | LAPAS                 |
|                      | LITGRID AB                                                            |                                                   | I52078-01-PP-SP.B-01   | LAPŲ                  |
|                      |                                                                       |                                                   |   | 1                     |
|                      |                                                                       |                                                   |   | 7                     |

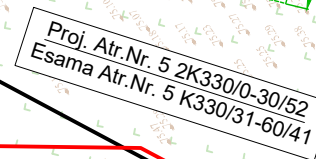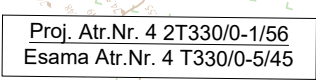

The diagram shows a linear arrangement of plots, likely a transect, with a table of area values to the left. The table has three rows and one column:

|                      |
|----------------------|
| 668 m <sup>2</sup>   |
| 10958 m <sup>2</sup> |
| 0 m <sup>2</sup>     |



The linear arrangement consists of several plots, some of which are labeled with numbers and letters:

- Plot 1: 1-1
- Plot 2: 1-2
- Plot 3: 2-1
- Plot 4: 2-2
- Plot 5: 3-1
- Plot 6: 3-2
- Plot 7: 4-1
- Plot 8: 4-2
- Plot 9: 5-1
- Plot 10: 5-2

The plots are arranged in a line, with the first two plots (1-1 and 1-2) at the top right, and the last two plots (5-1 and 5-2) at the bottom left. The plots are numbered 1 through 10, with the first two plots (1-1 and 1-2) being the smallest and the last two plots (5-1 and 5-2) being the largest.




- Esama 330kV oro linija
- Proj. 330 kV OL fazinis laidas L1
- Proj. 330 kV OL fazinis laidas L2
- Proj. 330 kV OL fazinis laidas L3
- Proj. žaibosaugos trosas su šviesolaidiniu kabeliu
- Esama 330kV oro linijos apsaugos zona
- Proj. 330kV oro linijos apsaugos zona
- Sklypų ribos

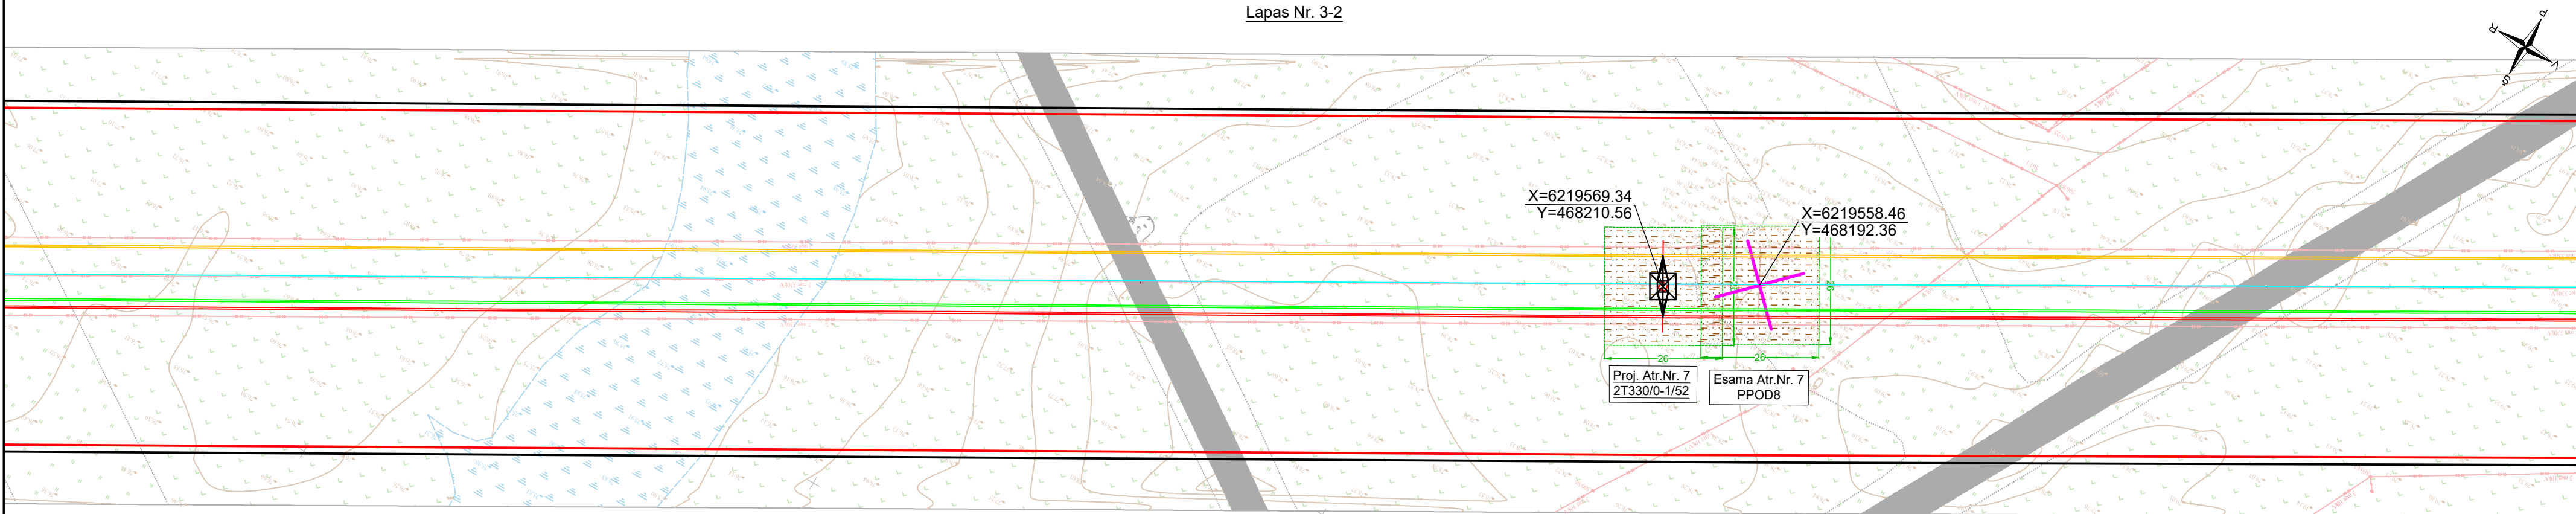
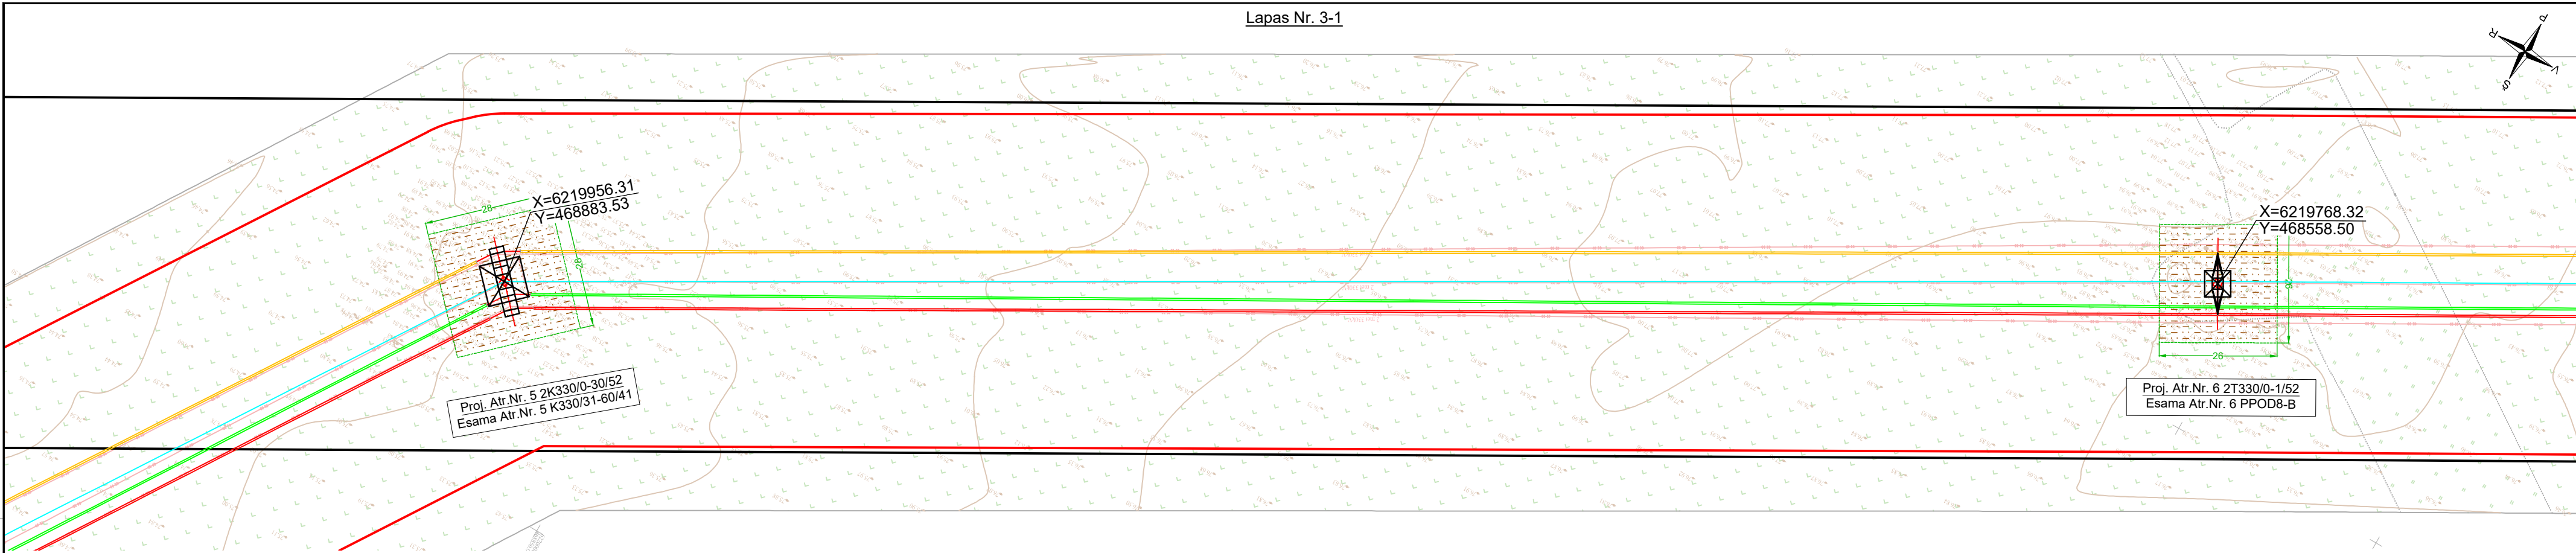


| Atstatomų dangų sutartiniai žymėjimai |                                         |          |
|---------------------------------------|-----------------------------------------|----------|
|                                       | atsėjama žolė daugiamečių žolių mišiniu | 668 m²   |
|                                       | dirvožemio sluoksnis                    | 10958 m² |
|                                       | atstatoma žvirkelio danga               | 0 m²     |


- SUTARTINIAI ŽYMĖJIMAI
- Demontuojama atrama
  - Projektuojama metalinė atrama
  - Esama 330kV oro linija
  - Proj. 330 kV OL fazinis laidas L1
  - Proj. 330 kV OL fazinis laidas L2
  - Proj. 330 kV OL fazinis laidas L3
  - Proj. žaibosaugos trosas su šviesolaidiniu kabeliu
  - Esama 330kV oro linijos apsaugos zona
  - Proj. 330kV oro linijos apsaugos zona
  - Sklypų ribos

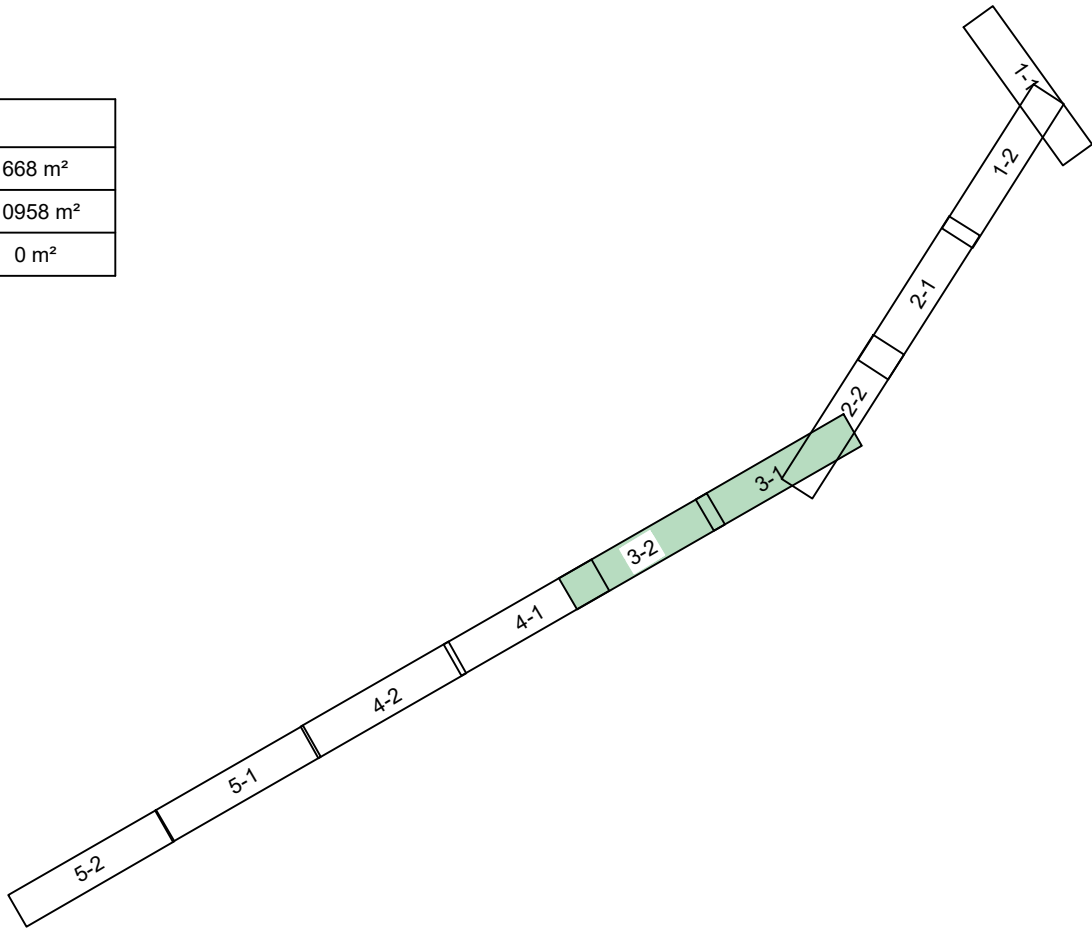

|                |  |  |
|----------------|--|--|
| Proj. dalis    |  |  |
| Vardas Pavardė |  |  |
| Parašas        |  |  |
| Data           |  |  |

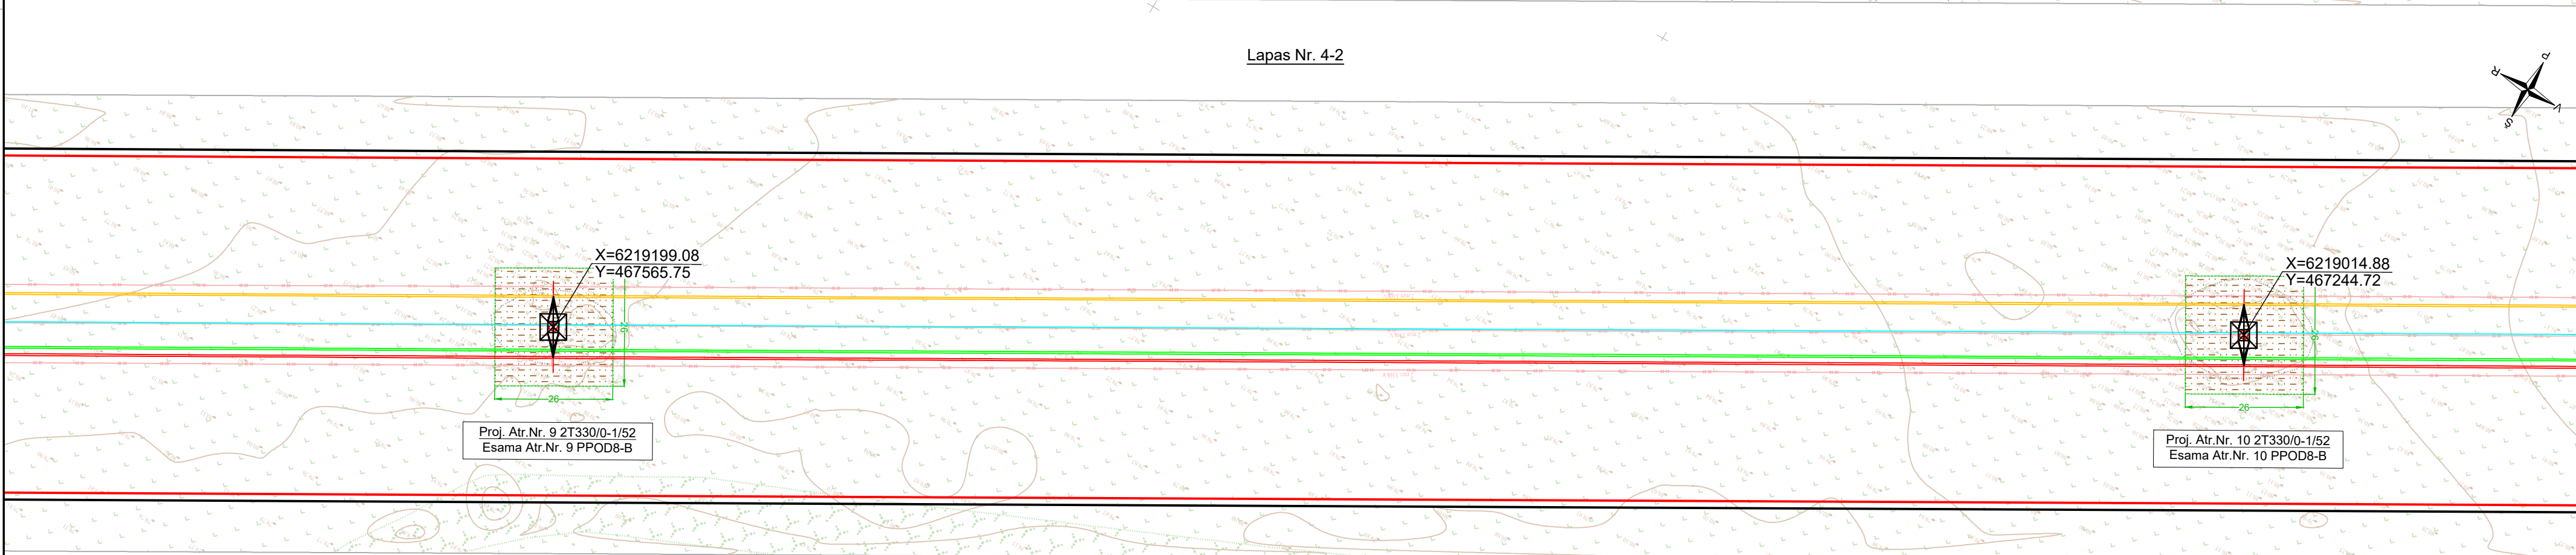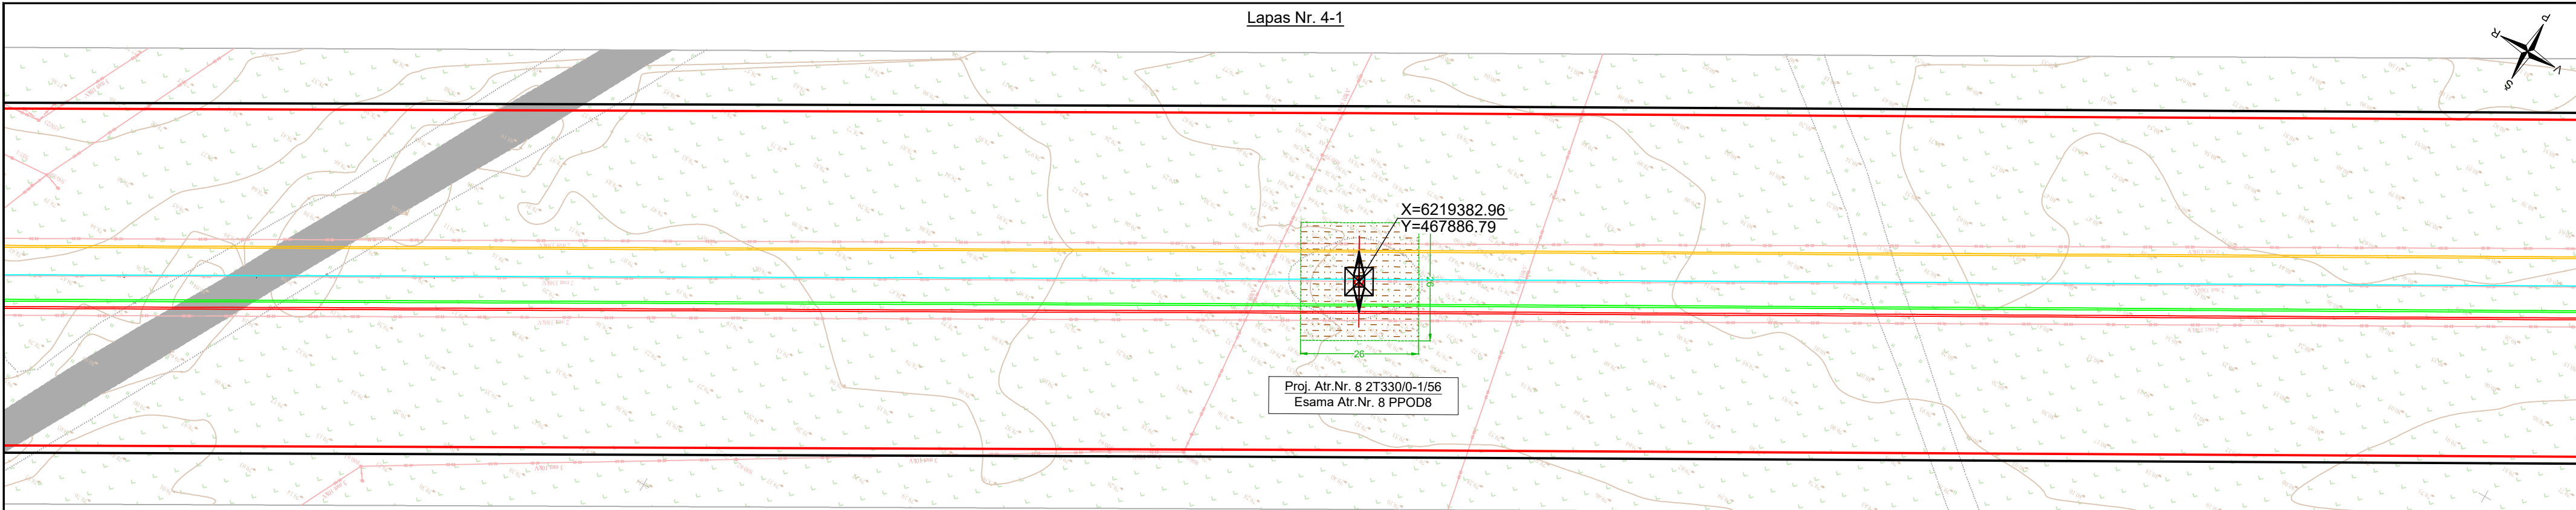


| Atstatomų dangų sutartiniai žymėjimai |                                         |          |
|---------------------------------------|-----------------------------------------|----------|
|                                       | atsėjama žolė daugiamečių žolių mišiniu | 668 m²   |
|                                       | dirvožemio sluoksnis                    | 10958 m² |
|                                       | atstatoma žvirkelio danga               | 0 m²     |


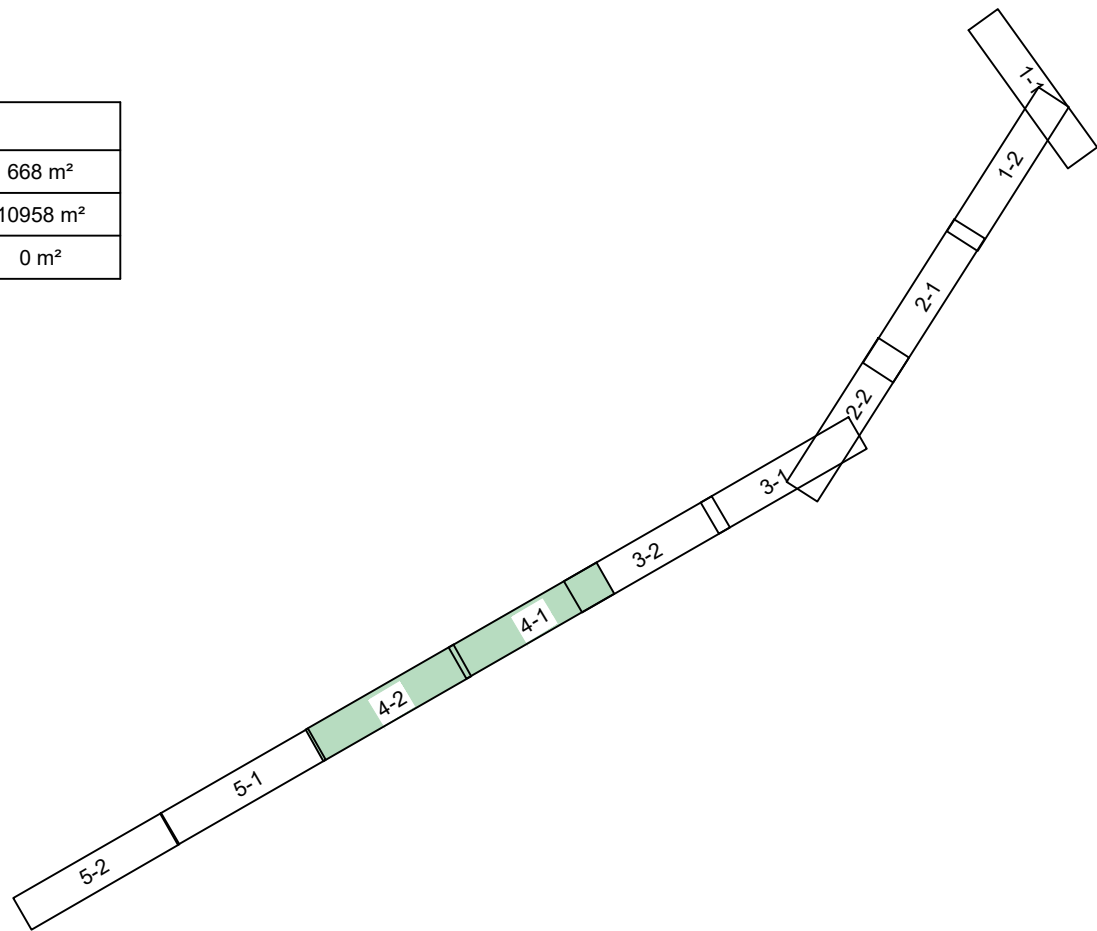


- SUTARTINIAI ŽYMĖJIMAI
- Demontuojama atrama
  - Projektuojama metalinė atrama
  - Esama 330kV oro linija
  - Proj. 330 kV OL fazinis laidas L1
  - Proj. 330 kV OL fazinis laidas L2
  - Proj. 330 kV OL fazinis laidas L3
  - Proj. žaibosaugos trosas su šviesolaidiniu kabeliu
  - Esama 330kV oro linijos apsaugos zona
  - Proj. 330kV oro linijos apsaugos zona
  - Sklypų ribos

| DOKUMENTO ŽYMUO      | LAPAS | LAPŲ | LAIDA |
|----------------------|-------|------|-------|
| I52078-01-PP-SP.B-01 | 4     | 7    | 0     |

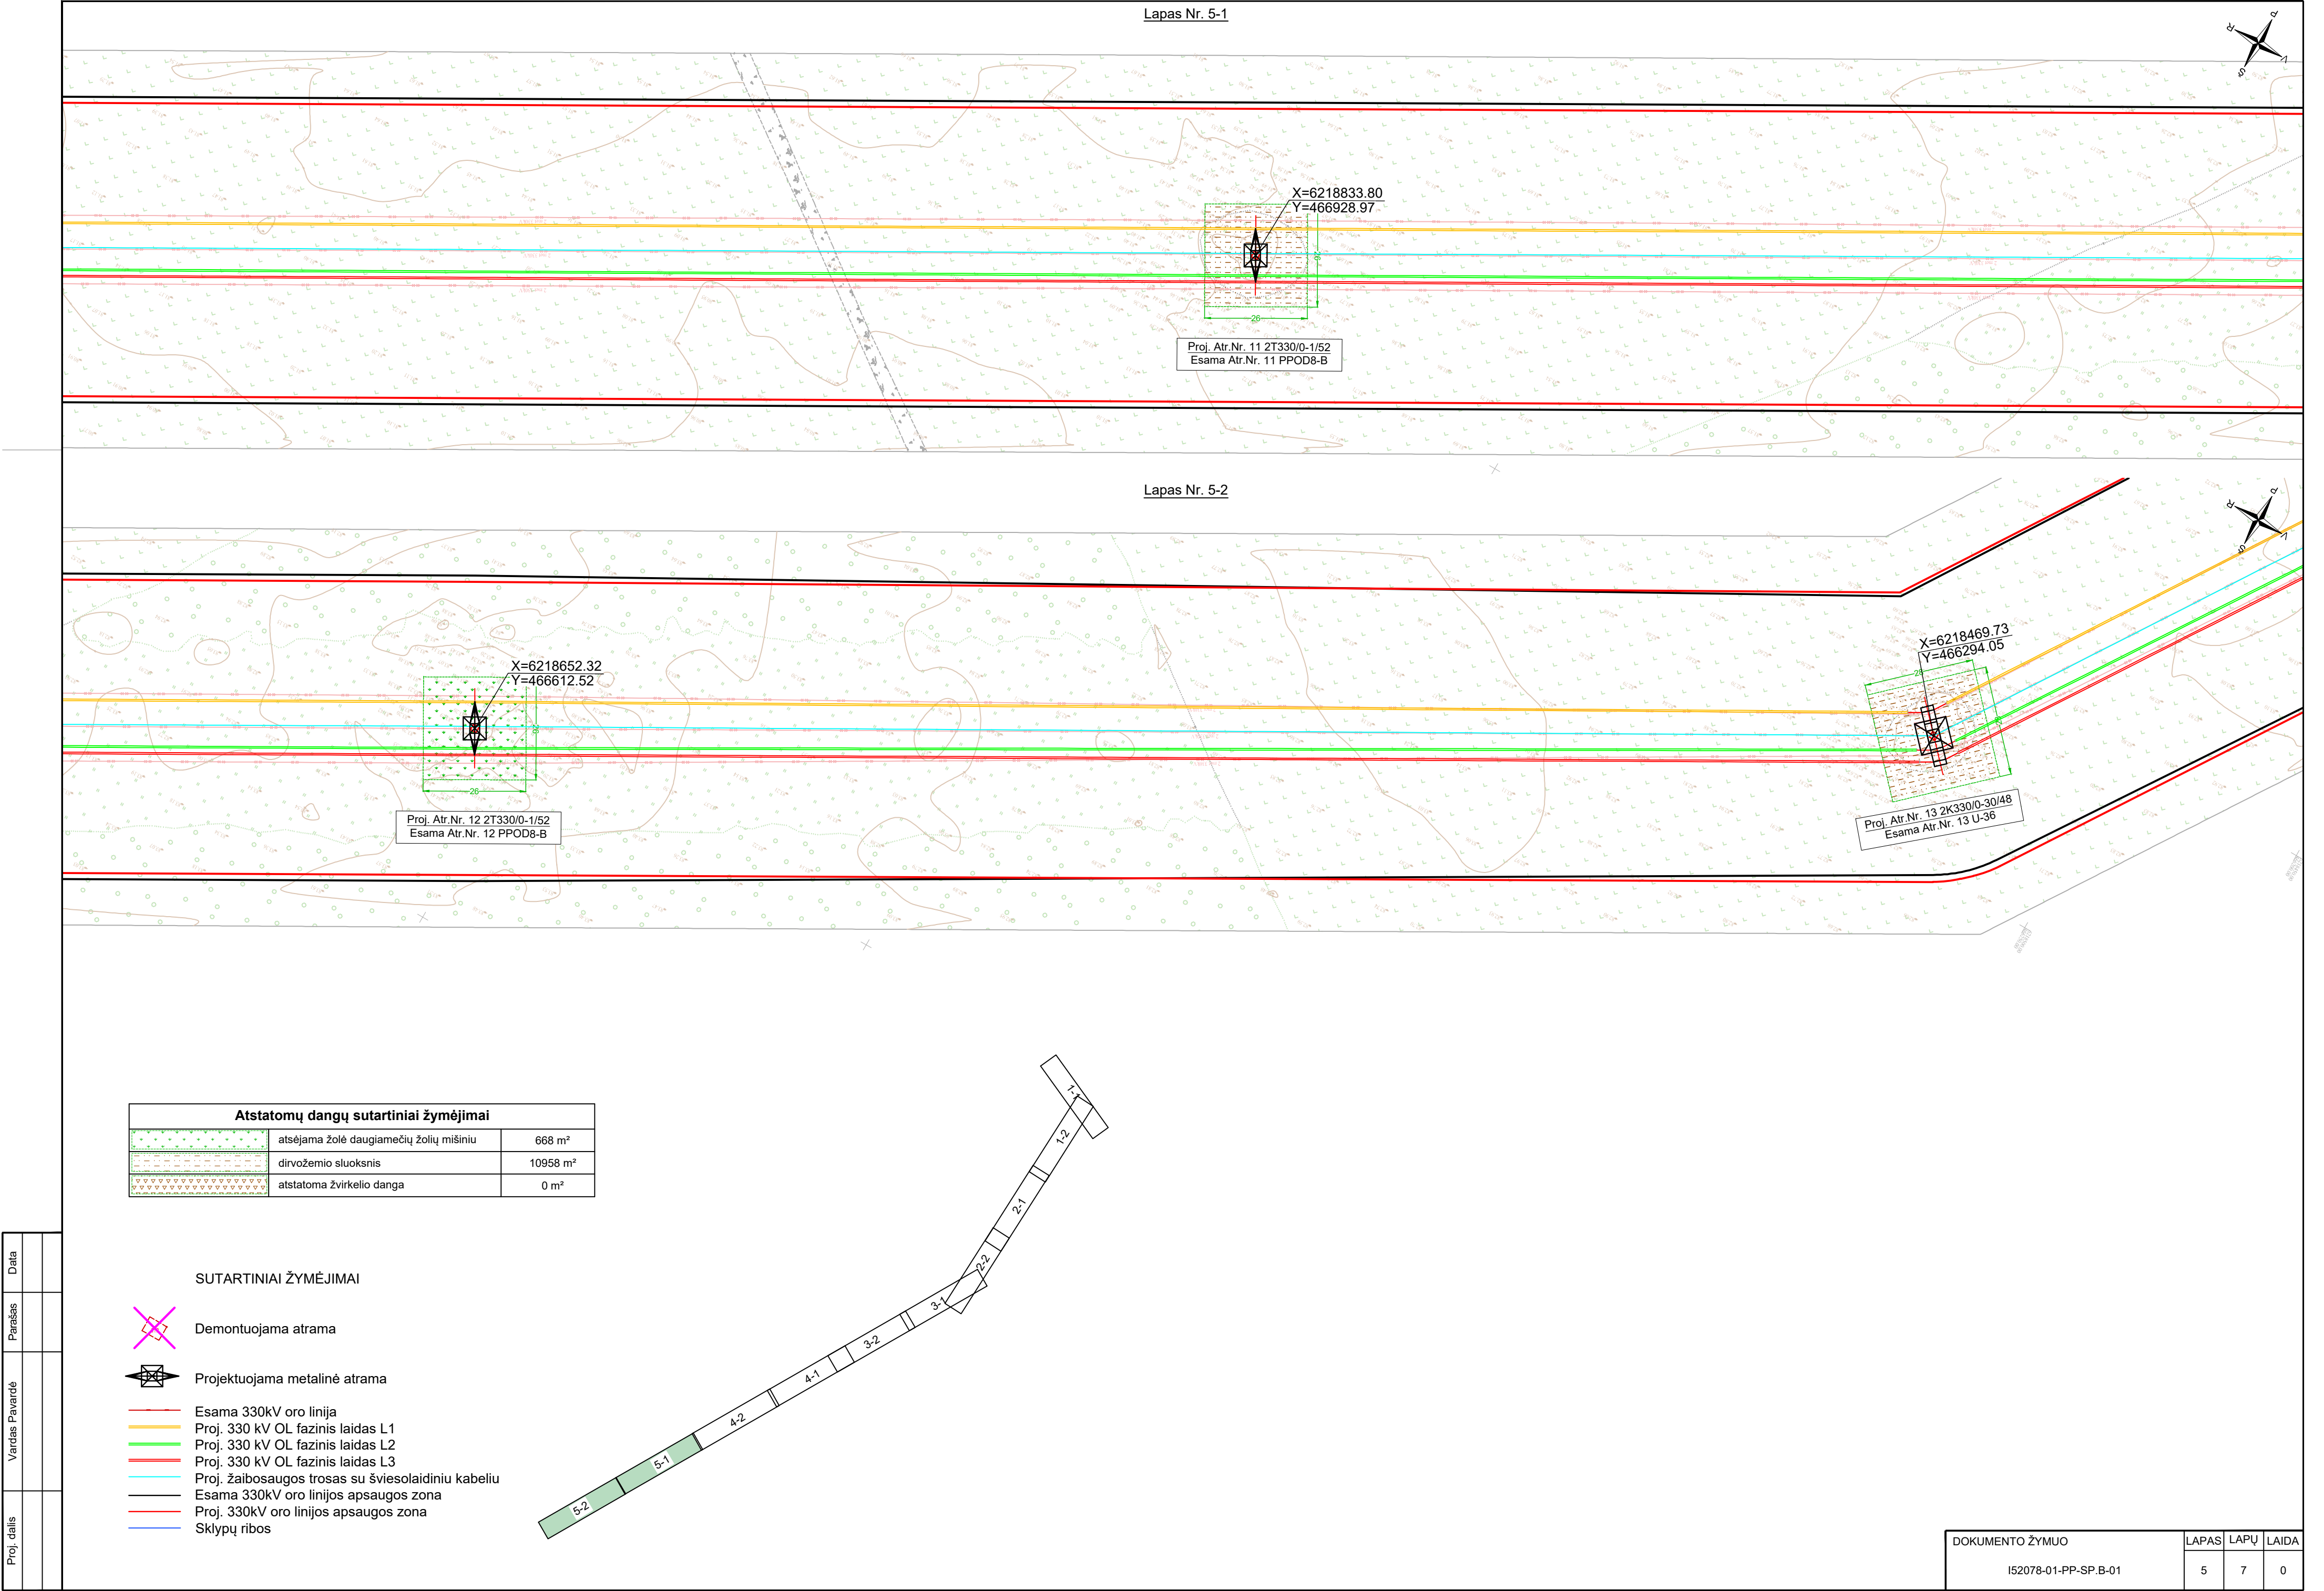


| Proj. dalis | Vardas Pavardė | Parašas | Data |
|-------------|----------------|---------|------|
|             |                |         |      |

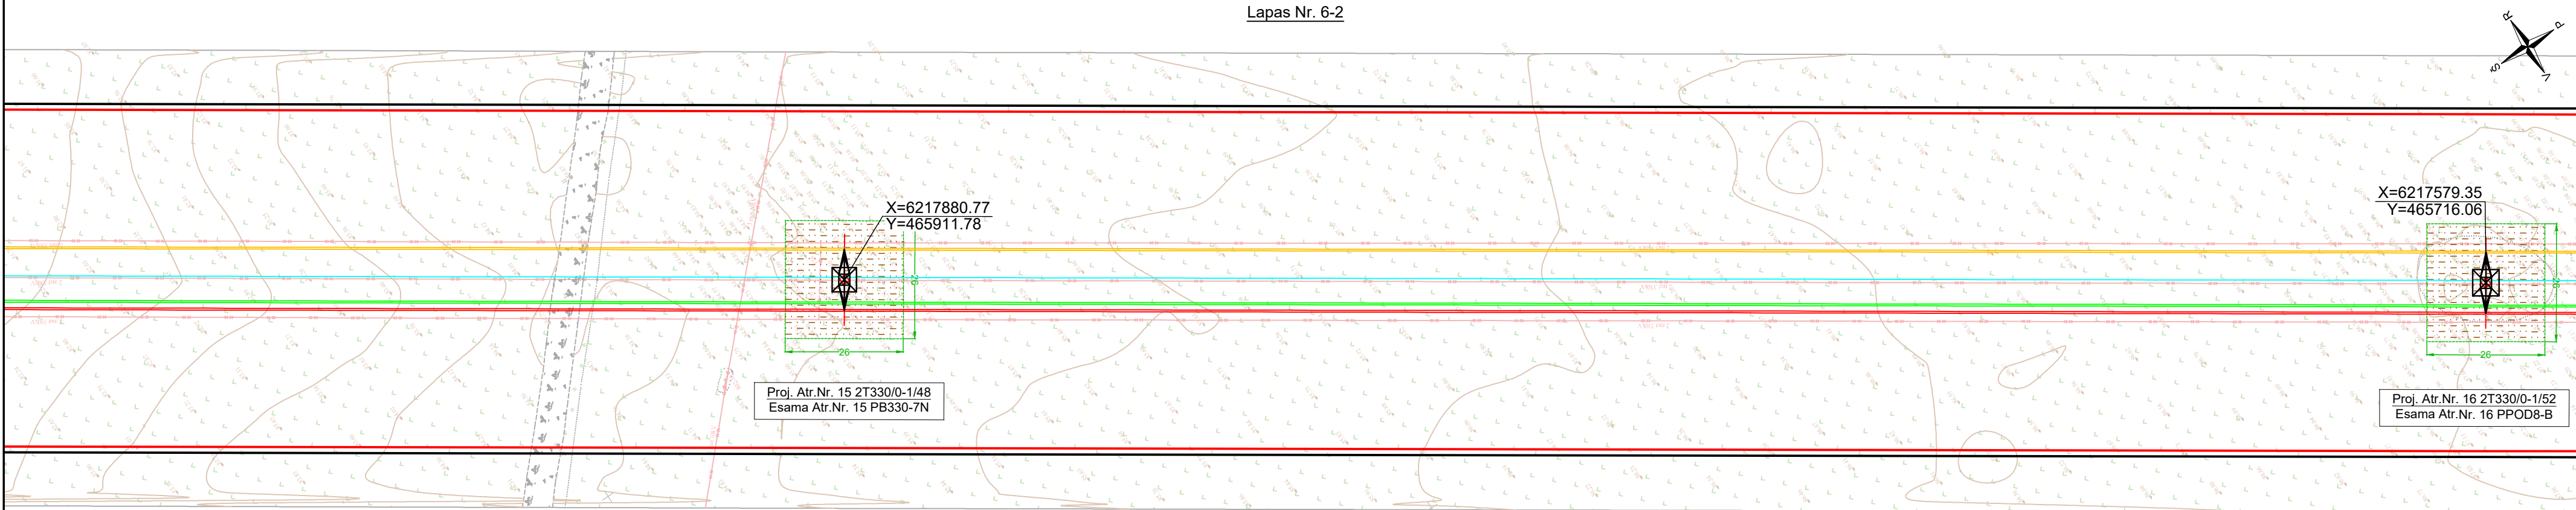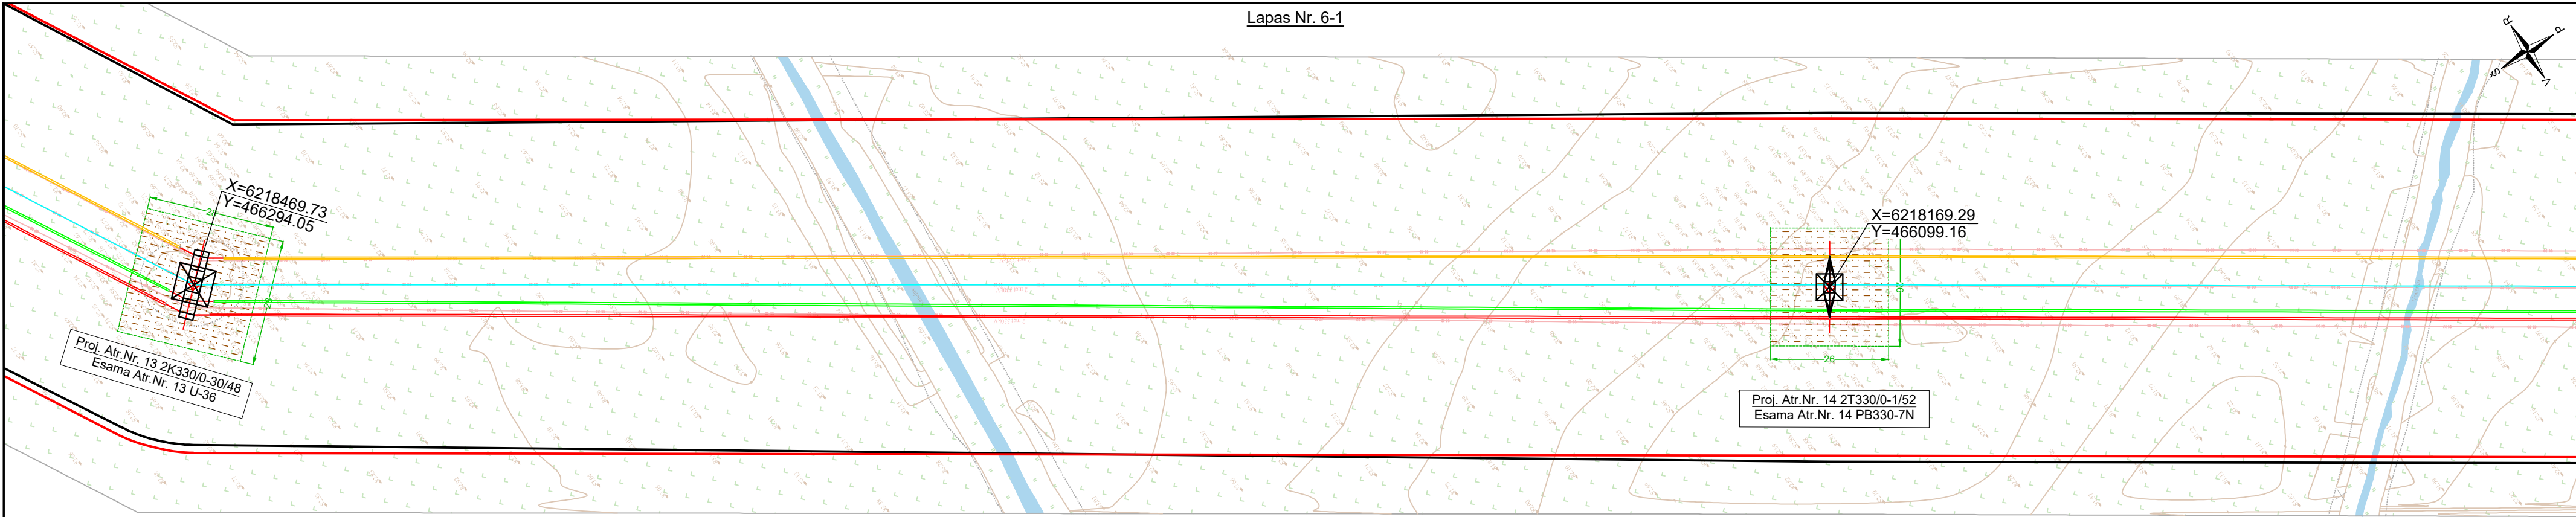



| Atstatomų dangų sutartiniai žymėjimai |                                         |          |
|---------------------------------------|-----------------------------------------|----------|
|                                       | atsėjama žolė daugiamečių žolių mišiniu | 668 m²   |
|                                       | dirvožemio sluoksnis                    | 10958 m² |
|                                       | atstatoma žvirkelio danga               | 0 m²     |

- SUTARTINIAI ŽYMĖJIMAI
- Demontuojama atrama
  - Projektuojama metalinė atrama
  - Esama 330kV oro linija
  - Proj. 330 kV OL fazinis laidas L1
  - Proj. 330 kV OL fazinis laidas L2
  - Proj. 330 kV OL fazinis laidas L3
  - Proj. žaibosaugos trosas su šviesolaidiniu kabeliu
  - Esama 330kV oro linijos apsaugos zona
  - Proj. 330kV oro linijos apsaugos zona
  - Sklypų ribos

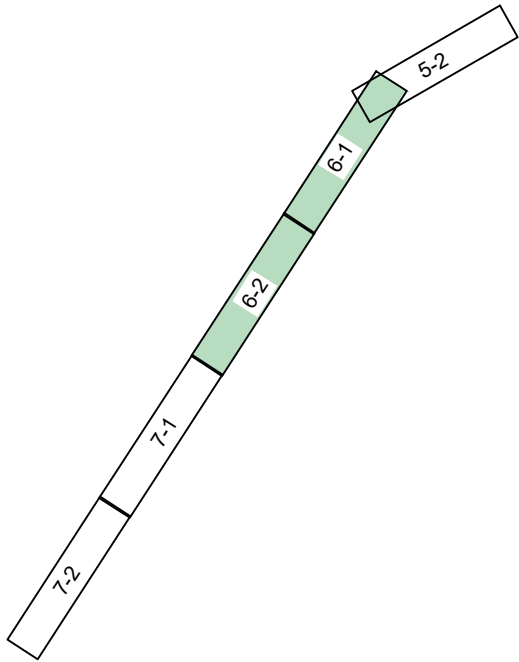


| DOKUMENTO ŽYMUO      | LAPAS | LAPŲ | LAIDA |
|----------------------|-------|------|-------|
| I52078-01-PP-SP.B-01 | 6     | 7    | 0     |

|                |  |  |
|----------------|--|--|
| Proj. dalis    |  |  |
| Vardas Pavardė |  |  |
| Parašas        |  |  |
| Data           |  |  |

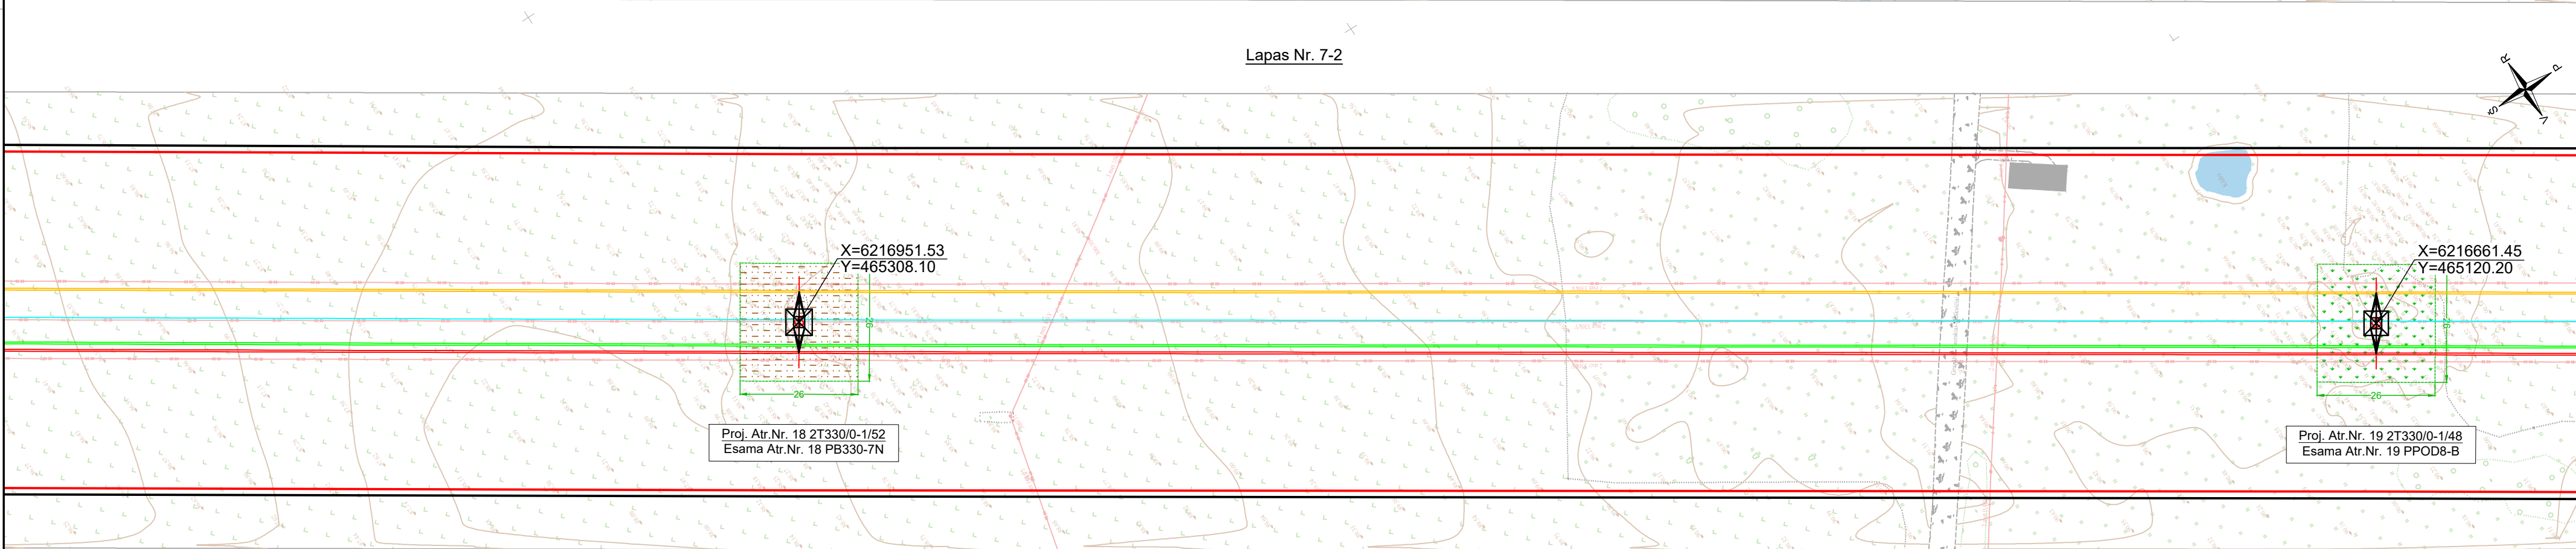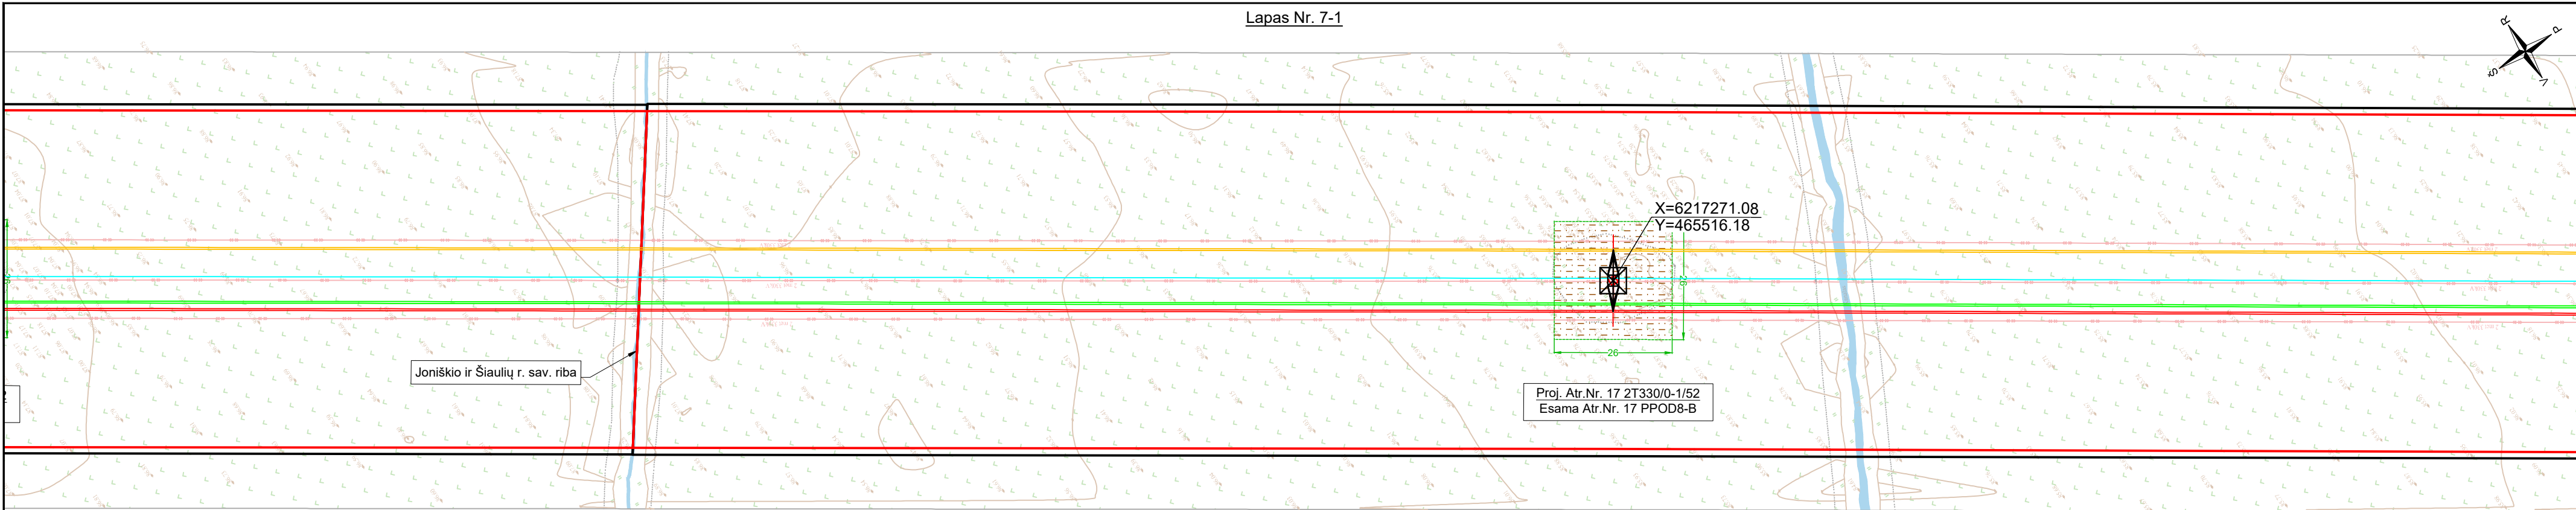

| Atstatomų dangų sutartiniai žymėjimai |                                         |          |
|---------------------------------------|-----------------------------------------|----------|
|                                       | atsėjama žolė daugiamečių žolių mišiniu | 668 m²   |
|                                       | dirvožemio sluoksnis                    | 10958 m² |
|                                       | atstatoma žvirkelio danga               | 0 m²     |

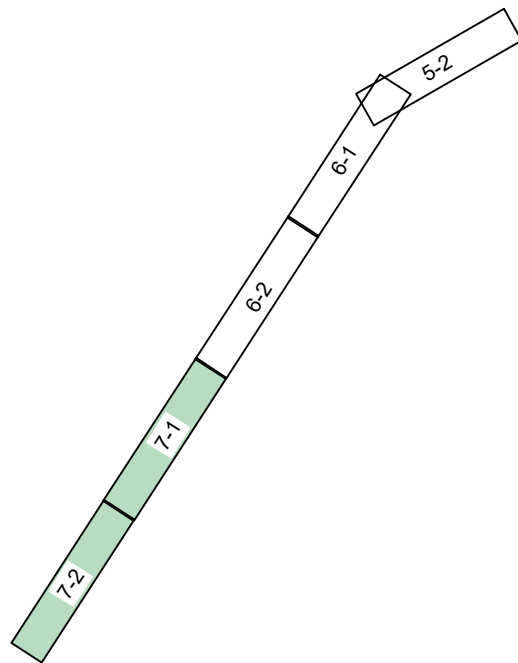

- SUTARTINIAI ŽYMĖJIMAI
- Demontuojama atrama
  - Projektuojama metalinė atrama
  - Esama 330kV oro linija
  - Proj. 330 kV OL fazinis laidas L1
  - Proj. 330 kV OL fazinis laidas L2
  - Proj. 330 kV OL fazinis laidas L3
  - Proj. žaibosaugos trosas su šviesolaidiniu kabeliu
  - Esama 330kV oro linijos apsaugos zona
  - Proj. 330kV oro linijos apsaugos zona
  - Sklypų ribos

| DOKUMENTO ŽYMUO      | LAPAS | LAPŲ | LAIDA |
|----------------------|-------|------|-------|
| I52078-01-PP-SP.B-01 | 7     | 7    | 0     |