


SUSISIEKIMO DALIES PAGRINDINIAI SPRENDINIAI

0	2026-09		Projektiniai pasiūlymai		
Laida	Išleidimo data		Laidos statusas. Keitimo priežastis (jei taikoma)		
KVAL. PATV. DOK. NR	 UAB „PLENTPROJEKTAS“		STATINIO PROJEKTO PAVADINIMAS „Valstybinės reikšmės krašto kelio Nr.153 Joniškis-Žagarė-Naujoji Akmenė 7,378 km tilto per Platonį rekonstravimas“		
36893	PV	D. Paulauskas	STATINIO NUMERIS IR PAVADINIMAS, DOKUMENTO PAVADINIMAS Susisiekimo dalies pagrindiniai sprendiniai		Laida
40683	PDV	L. Dudavičius			0
LT	STATYTOJAS AB „Via Lietuva“		DOKUMENTO ŽYMUO L25_031/153-RTDP-PP-S		Lapas
					1
					Lapų 1

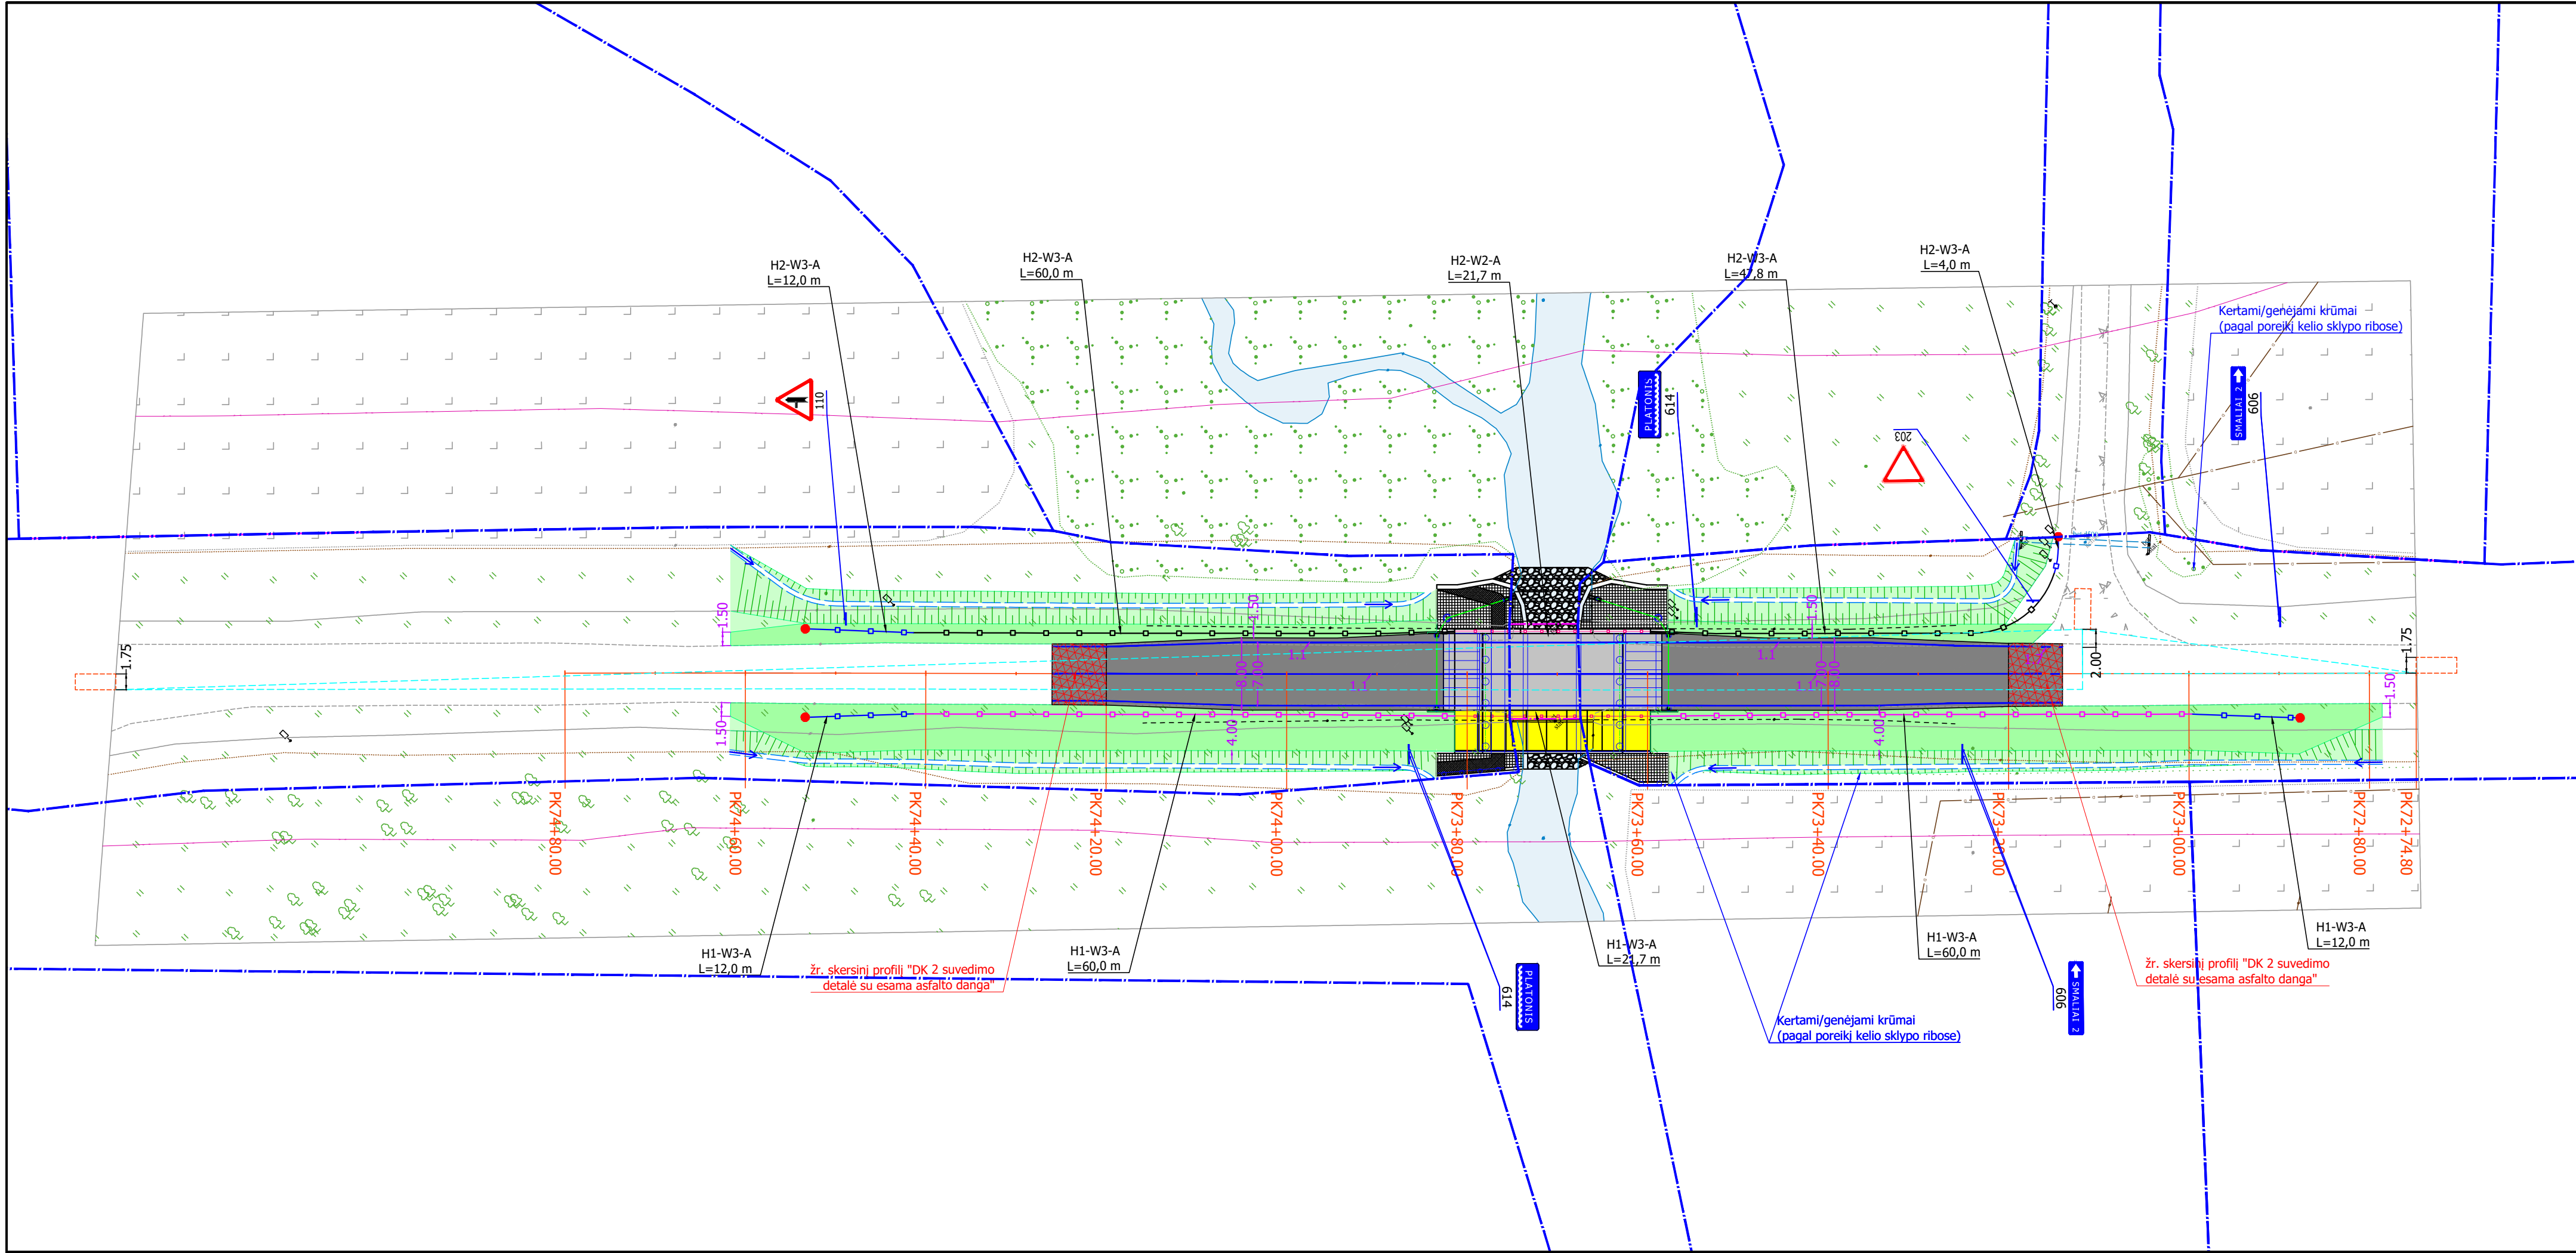


Esami žymėjimai:

- kelio Nr. 153 sklypo ribos
- važiuojamosios dalies riba be bordiūro
- nesutvirtinto šlaito viešutinė briauna
- esami kelio ženklai
- lapuočių medžių eilė
- krūmynas
- pavieniai medžiai
- natūrali pieva
- ariamoji žemė
- požeminis ryšių kabelis
- uždaro drenažo vamzdis
- upė


Projektiniai žymėjimai:

- kelio ašis
- apsauginiai barjerai (dėžinio skerspjūvio)
- apsauginiai barjerai (dvibangės sijos skerspjūvio)
- apsauginių barjerų pradiniai/galiniai komponentai
- asfaltbetonio danga (DK 2)
- asfaltbetonio danga (tilto zona)
- pėsčiųjų ir dviračių takas (tilto zona)
- skaldžiolės kelkraštis
- veja
- projektuojamas horizontalus ženklavimas
- šlaito tvirtinimas plytelėmis
- upės vagos tvirtinimas akmenimis
- įrengiamas kelio ženklas ir jo numeris
- signalinis stulpelis
- projektinis šlaitas
- griovio dugnas

0	2026-10	Projektiniai pasiūlymai	
Laida	Data	Laidos statusas, keitimo priežastis (jei taikoma)	
KVAL. PATV. DOK. Nr.	PROJEKTUOTOJAS	STATINIO PROJEKTO PAVADINIMAS	
	 UAB PPLENTPROJEKTAS	Valstybinės reikšmės krašto kelio Nr.153 Joniškis-Žagarė-Naujoji Akmenė 7,378 km tilto per Platonį rekonstravimas	
36893	PV	D.Paulauskas	STATINIO NUMERIS IR PAVADINIMAS, DOKUMENTO PAVADINIMAS
40683	PDV	L.Dudavičius	Dangų, eismo organizavimo planas M 1:500
			Laidos statusas, keitimo priežastis (jei taikoma)
LT	STATYTOJAS IR (ARBA) UŽSAKOVAS	DOKUMENTO ŽYMUO	Lapas Lapų
	 Via Lietuva	L25_031/153-RTDP-PP-S.BR-2	1 1

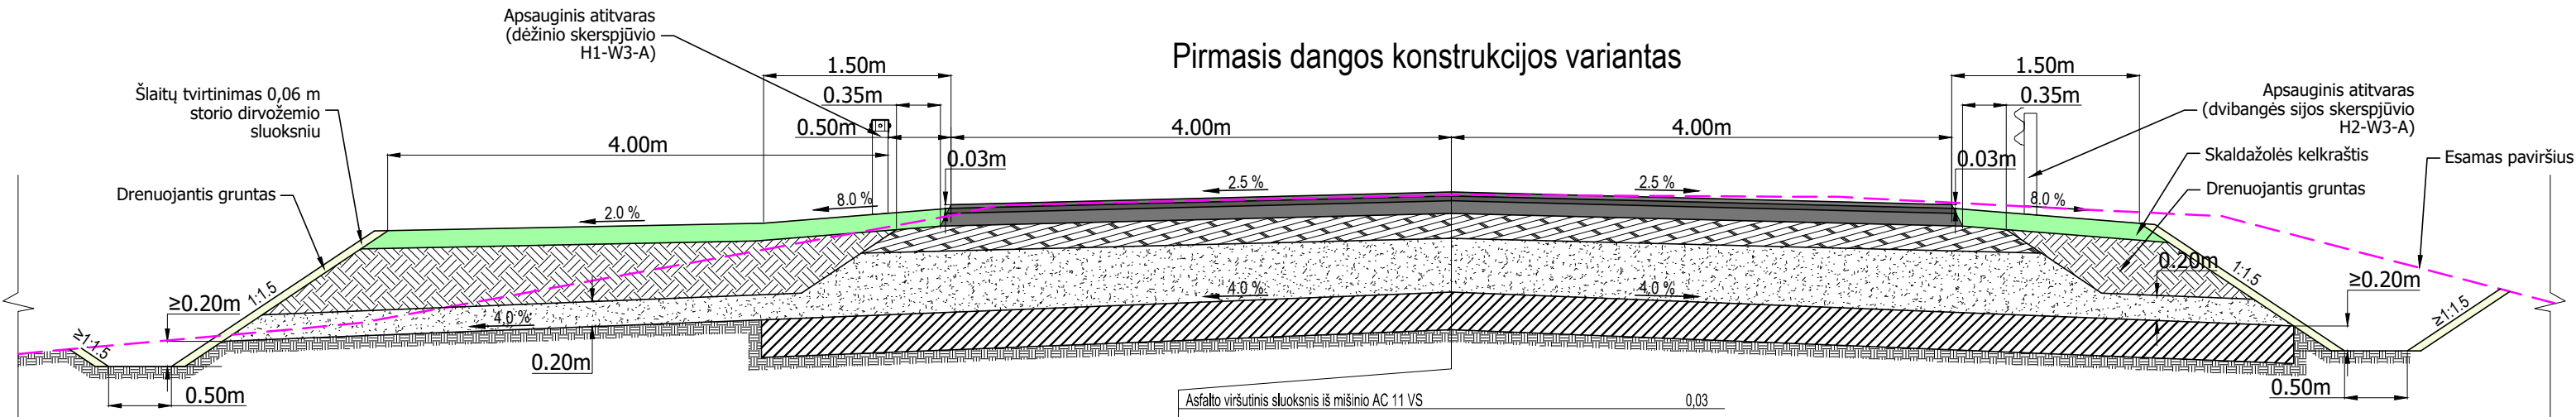


Asfalto viršutinis sluoksnis iš mišinio AC 11 VS	0.03
Asfalto apatinis sluoksnis iš mišinio AC 16 AS	0.04
Asfalto pagrindo sluoksnis iš mišinio AC 22 PS	0.10
Skaldos pagrindas iš mineralinių medžiagų mišinio 0/45 ($E_v \geq 150 \text{ MPa}$)*	0.20
Apsauginis šaltčiui atsparus sluoksnis, $k_{10} \geq 1.5 \times 10^{-5}$ ($E_v \geq 100 \text{ MPa}$)	≥ 0.43
Žemės sankasos gruntų sustiprinimas pagal MN AGPS 25	0.30
Žemės sankasa	

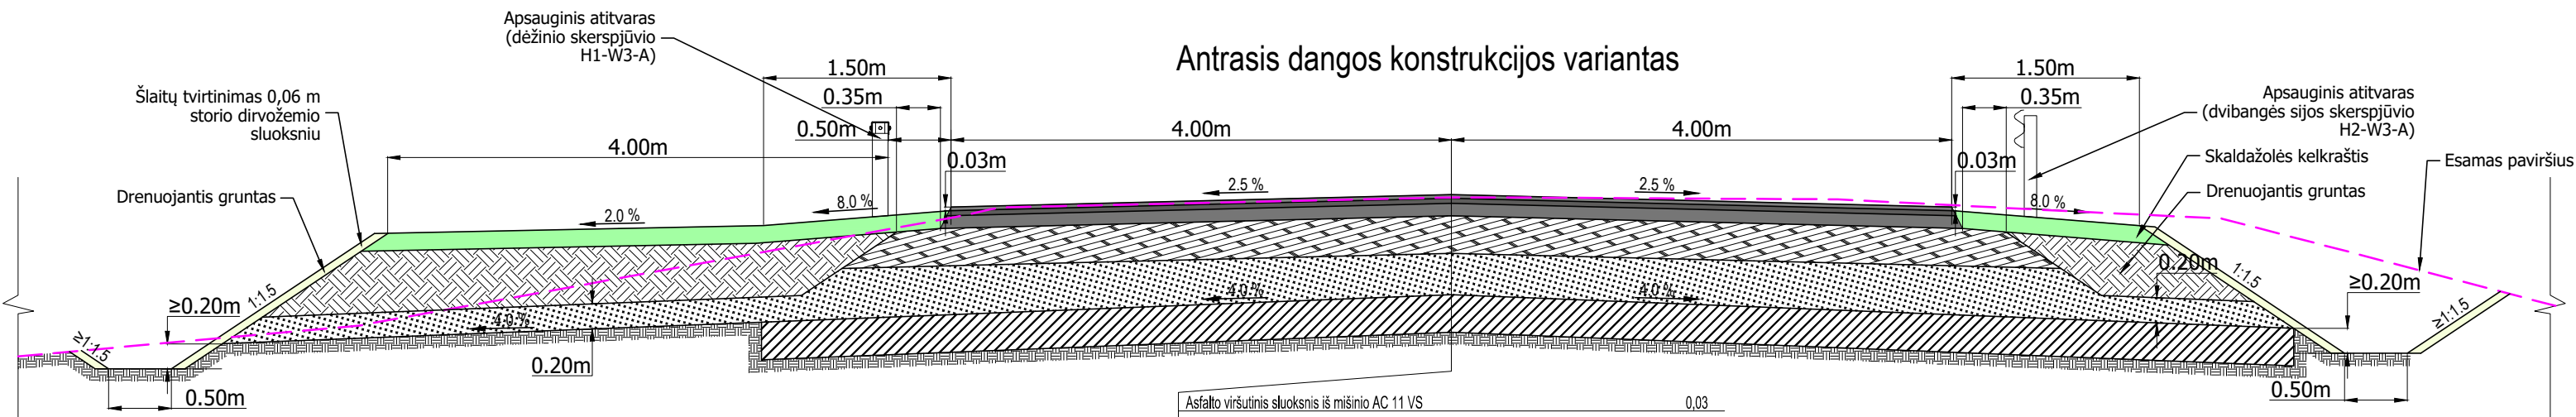

Asfalto viršutinis sluoksnis iš mišinio AC 11 VS	0.03
Asfalto apatinis sluoksnis iš mišinio AC 16 AS	0.04
Asfalto pagrindo sluoksnis iš mišinio AC 22 PS	0.10
Skaldos pagrindas iš mineralinių medžiagų mišinio 0/45 ($E_v \geq 150 \text{ MPa}$)*	0.30
Šaltčiui nejautrių medžiagų sluoksnis, $k_{10} \geq 1.5 \times 10^{-5}$	≥ 0.33
Žemės sankasos gruntų sustiprinimas pagal MN AGPS 25	0.30
Žemės sankasa	


Dk 2 suvedimo detalė su esama asfalto danga

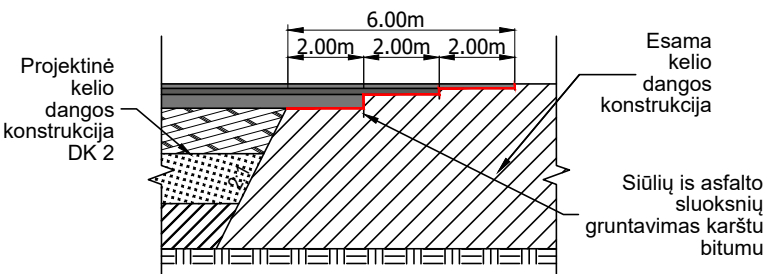

Pastabos:

- Šlaitai tvirtinami 0,06 m storio dirvožemio sluoksniu ir užsėjami žolių sėklų mišiniu;
- Atitvarų įkalimo gylis nustatomas atsižvelgiant į gamintojo reikalavimus;
- * – mišinyje panaudojama iki 20% NAG (naudotų asfalto granulių).

0	2026-10	Projektiniai pasiūlymai		
Laida	Data	Laidos statusas, keitimo priežastis (jei taikoma)		
KVAL. PATV. DOK. Nr.	PROJEKTUOTOJAS UAB PPRO PLENTPROJEKTAS			STATINIO PROJEKTO PAVADINIMAS Valstybinės reikšmės krašto kelio Nr.153 Joniškis-Žagarė-Naujoji Akmenė 7,378 km tilto per Platonį rekonstravimas
36893	PV	D.Paulauskas		STATINIO NUMERIS IR PAVADINIMAS, DOKUMENTO PAVADINIMAS Skersiniai konstruktyviniai profiliai M 1:50 0
40683	PDV	L.Dudavičius		
LT	STATYTOJAS IR (ARBA) UŽSAKOVAS Via Lietuva			DOKUMENTO ŽYMUO L25_031/153-RTDP-PP-S.BR-4 Lapas 1
				Lapų 1

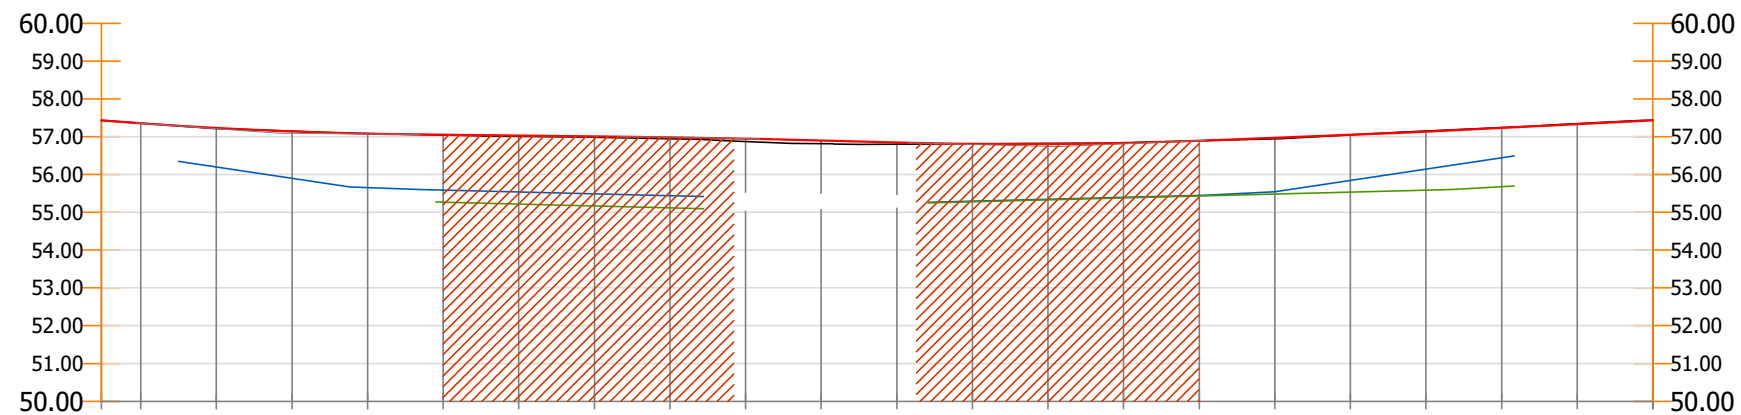

Piketažas	72+80.00	72+90.00	73+00.00	73+10.00	73+20.00	73+30.00	73+40.00	73+50.00	73+60.00	73+70.00	73+80.00	73+90.00	74+00.00	74+10.00	74+20.00	74+30.00	74+40.00	74+50.00	74+60.00	74+70.00	74+80.00			
Atstumai ir nuolydžiai	K=37.51 R=3000		-0.20% 26.48		R=6000 K=18.56		-0.51% 19.53		K=39.32 R=3000		0.80% 27.77		1.00% 40.54											
Darbų žymės	0.00	0.01	-0.01	-0.01	0.01	0.02	0.02	0.04	0.08	0.08	0.04	0.00	-0.02	0.00	0.00	0.03	0.00	-0.01	-0.01	-0.01	-0.01			
Projektiniai aukščiai	57.36	57.23	57.14	57.08	57.05	57.03	57.01	56.99	56.95	56.90	56.85	56.81	56.80	56.83	56.89	56.97	57.05	57.14	57.24	57.34	57.43			
Esami aukščiai	57.36	57.22	57.15	57.09	57.04	57.01	56.99	56.94	56.87	56.81	56.80	56.81	56.82	56.83	56.89	56.95	57.05	57.15	57.24	57.34	57.44			
Dešinio griovio dugno aukščiai					55.26	55.21	55.16	55.11				55.28	55.33	55.38	55.43	55.48	55.53	55.58	55.68					
Dešinio griovio dugno atstumai ir nuolydžiai					-0.50% 35.59				0.50% 69.40				1.21% 8.27											
Kairio griovio dugno aukščiai	56.20	55.90	55.66	55.59	55.54	55.49	55.44					55.29	55.34	55.39	55.44	55.84	56.14	56.44						
Kairio griovio dugno atstumai ir nuolydžiai	-2.99% 22.64		-0.73% 9.23		-0.50% 37.71				0.50% 36.77		1.04% 9.23		2.99% 31.67											
Trasos planas	L=64.47 α=315° 02' 45"						R=10000 K=18.51		L=39.41 α=315° 09' 07"				R=10000 K=20.69		L=30.43 α=315° 16' 14"		R=5000 K=19.34		L=61.89 α=315° 02' 56"					

Projektiniai žymėjimai:

	- esamo kelio išilginis profilis
	- projektinis kelio išilginis profilis
	- dangų suvedimas tilto prieigose

Pastabos:

1. Darbų metu altitudės gali būti tikslinamos;
2. Prieš pradedant statybos darbus išsikviesti inžinerinių tinklų savininkų atstovus, nužymėti tinklus statybvietėje ir patikslinti inžinerinių tinklų gylis.

0	2026-10	Projektiniai pasiūlymai						
Laida	Data	Laidos statusas, keitimo priežastis (jei taikoma)						
KVAL. PATV. DOK. Nr.	PROJEKTUOTOJAS  UAB PPRO PLENTPROJEKTAS			STATINIO PROJEKTO PAVADINIMAS Valstybinės reikšmės krašto kelio Nr.153 Joniškis-Žagarė-Naujoji Akmenė 7,378 km tilto per Platonį rekonstravimas				
	36893	PV	D.Paulauskas	STATINIO NUMERIS IR PAVADINIMAS, DOKUMENTO PAVADINIMAS Išilginis profilis Mh 1:1000, Mv 1:100			Laida	
	40683	PDV	L.Dudavičius				0	
LT	STATYTOJAS IR (ARBA) UŽSAKOVAS  Via Lietuva			DOKUMENTO ŽYMUO L25_031/153-RTDP-PP-S.BR-5			Lapas	Lapų
							1	1

ARCHITEKTŪRINĖS DALIES PAGRINDINIAI SPRENDINIAI

0	2026-09	Projektiniai pasiūlymai		
Laida	Išleidimo data	Laidos statusas. Keitimo priežastis (jei taikoma)		
KVAL. PATV. DOK. NR	 UAB „PLENTPROJEKTAS“			STATINIO PROJEKTO PAVADINIMAS „Valstybinės reikšmės krašto kelio Nr.153 Joniškis-Žagarė-Naujoji Akmenė 7,378 km tilto per Platonį rekonstravimas“
36893	PV	D. Paulauskas		STATINIO NUMERIS IR PAVADINIMAS, DOKUMENTO PAVADINIMAS Architektūrinės dalies pagrindiniai sprendiniai
A 722	PDV	G. Zimnickienė		Laida
				0
LT	STATYTOJAS	AB „Via Lietuva“		DOKUMENTO ŽYMUO L25_031/153-RTDP-PP-SA
			Lapas	Lapų
			1	1




Pastabos:					
1. Sprendiniai tikslinami techninio darbo projekto rengimo metu;					
2. Matmenys pateikti milimetrais;					
3. Altitudės pateiktos metrais.					
0	2026-09	Projektiniai pasiūlymai			
Laida	Data	Laidos statusas, keitimo priežastis (jei taikoma)			
KVAL. PATV. DOK. Nr.	PROJEKTUOTOJAS		STATINIO PROJEKTO PAVADINIMAS		
	 UAB PPRO		Valstybinės reikšmės krašto kelio Nr.153 Joniškis-Žagarė-Naujoji Akmenė 7,378 km tilto per Platonį rekonstravimas		
	PLENTPROJEKTAS		STATINIO NUMERIS IR PAVADINIMAS, DOKUMENTO PAVADINIMAS		
			Tilto išilginis pjūvis		
36893	PV	D.Paulauskas			Laida
A 722	PDV	G.Zimnickienė			0
LT	STATYTOJAS IR (ARBA) UŽSAKOVAS			DOKUMENTO ŽYMUO	
	 Via Lietuva			L25_031/153-RTDP-PP-SA.BR-2	
				Lapas	Lapy
				1	1




Pastabos: 1. Tilto vizualizacija tikslinama techninio darbo projekto rengimo metu; 2. Matmenys pateikti milimetrais.	0	2026-09	Projektiniai pasiūlymai		
	Laida	Data	Laidos statusas, keitimo priežastis (jei taikoma)		
	KVAL. PATV. DOK. Nr.	PROJEKTUOTOJAS  PPRO UAB PLENTPROJEKTAS			STATINIO PROJEKTO PAVADINIMAS Valstybinės reikšmės krašto kelio Nr.153 Joniškis-Žagarė-Naujoji Akmenė 7,378 km tilto per Platonį rekonstravimas
	36893	PV	D.Paulauskas		STATINIO NUMERIS IR PAVADINIMAS, DOKUMENTO PAVADINIMAS Tilto vizualizacija
	A 722	PDV	G.Zimnickienė		
	LT	STATYTOJAS IR (ARBA) UŽSAKOVAS 			DOKUMENTO ŽYMUO L25_031/153-RTDP-PP-SA.BR-3
				Lapas	Lapų
				1	1

KONSTRUKCIJŲ DALIES PAGRINDINIAI SPRENDINIAI

0	2026-09	Projektiniai pasiūlymai		
Laida	Išleidimo data	Laidos statusas. Keitimo priežastis (jei taikoma)		
KVAL. PATV. DOK. NR	 UAB „PLENTPROJEKTAS“		STATINIO PROJEKTO PAVADINIMAS „Valstybinės reikšmės krašto kelio Nr.153 Joniškis-Žagarė-Naujoji Akmenė 7,378 km tilto per Platonį rekonstravimas“	
36893	PV	D. Paulauskas	STATINIO NUMERIS IR PAVADINIMAS, DOKUMENTO PAVADINIMAS Konstrukcijų dalies pagrindiniai sprendiniai	Laida
33274	PDV	D. Paulauskas		0
LT	STATYTOJAS AB „Via Lietuva“		DOKUMENTO ŽYMUO L25_031/153-RTDP-PP-SK	Lapas 1
				Lapų 1

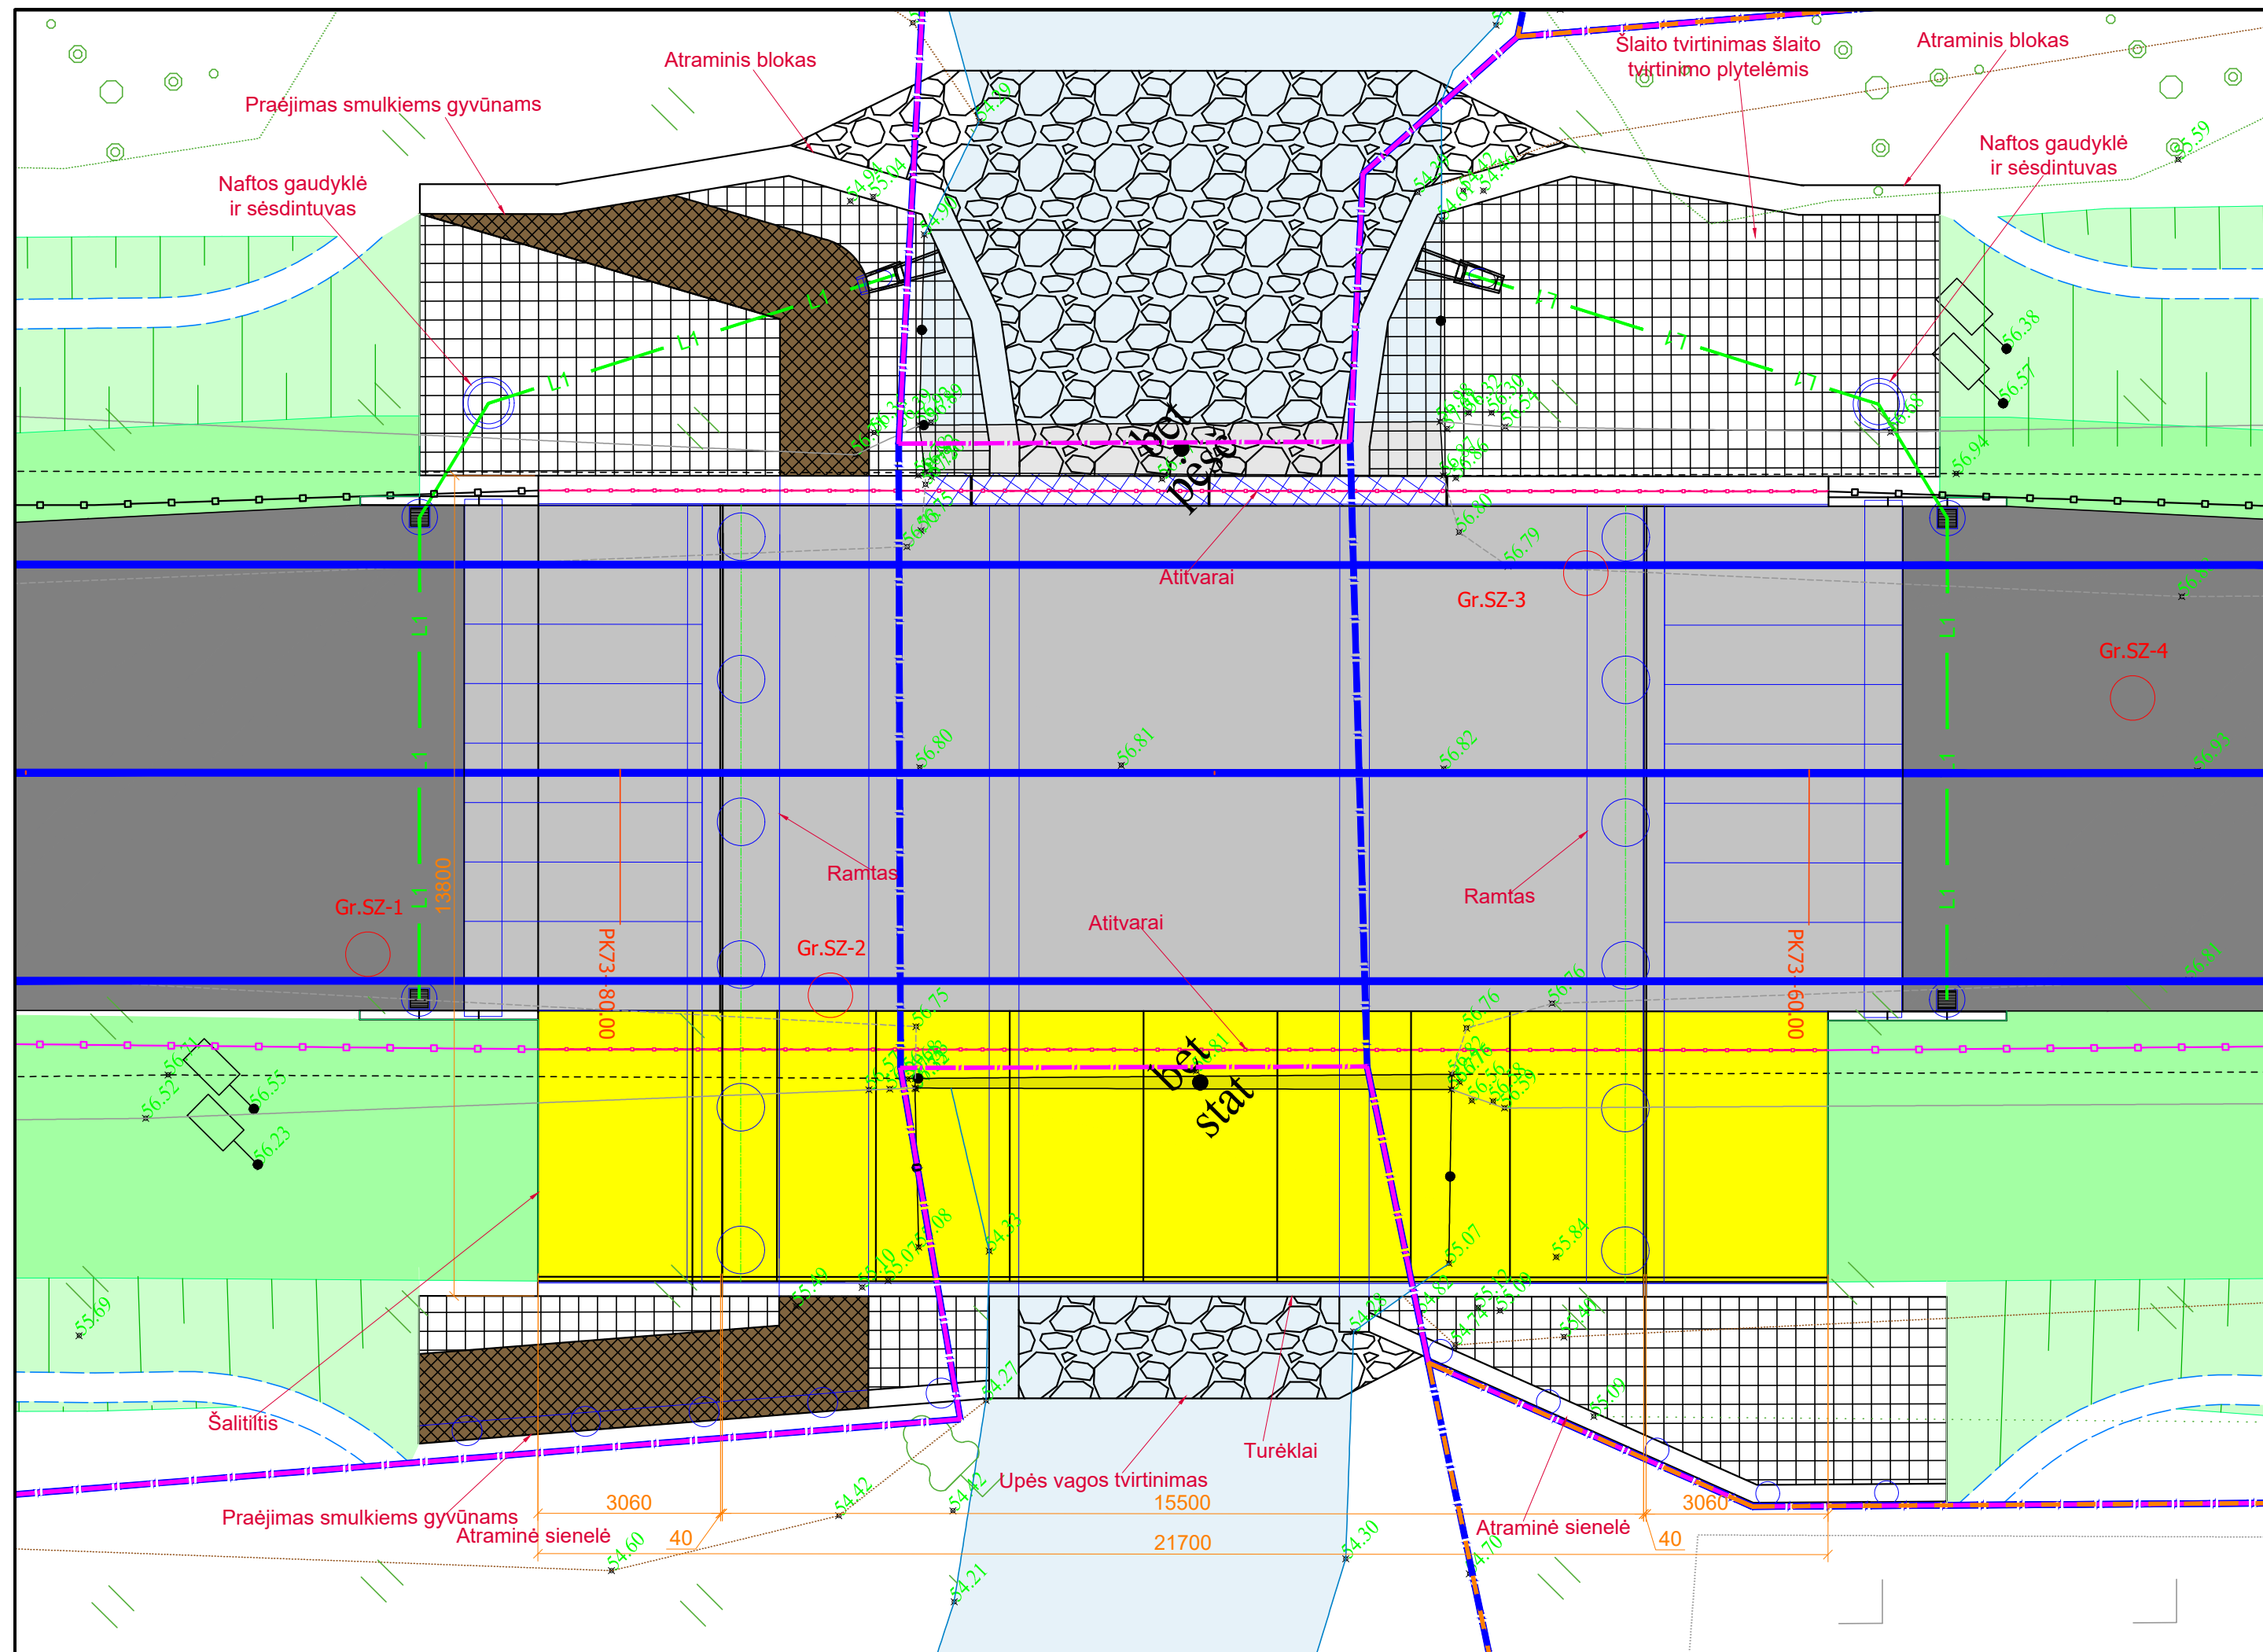

Sutartiniai žymėjimai	
Esama situacija	
	Kelio statinio riba
	Kelio sklypo riba
	Privatūs sklypai
	Lapuojis medis
	Kelio ženklas
	Pieva
	Ariamoji žemė
	Šlaito viršus
	Krūmai
Projektinė situacija	
	Asfalto danga
	Epoksido danga su smėlio pabarstu
	Atitvarai, turėklai, tvorelė
	Šlaitų tvirtinimas plytelėmis
	Upės vagos tvirtinimas
	Takas smulkiems gyvūnams

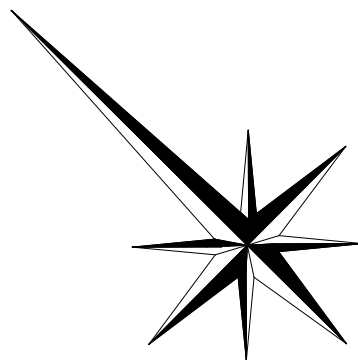


Pastabos:


1. Sprendiniai tikslinami techninio darbo projekto rengimo metu;
2. Matmenys pateikti milimetrais;
3. Altitudės pateiktos metrais.

0	2026-10	Projektiniai pasiūlymai						
Laida	Data	Laidos statusas, keitimo priežastis (jei taikoma)						
KVAL. PATV. DOK. Nr.	PROJEKTOUOTOJAS  UAB PPRO PLENTPROJEKTAS			STATINIO PROJEKTO PAVADINIMAS Valstybinės reikšmės krašto kelio Nr.153 Joniškis-Žagarė-Naujoji Akmenė 7,378 km tilto per Platonį rekonstravimas				
	36893	PV	D.Paulauskas	STATINIO NUMERIS IR PAVADINIMAS, DOKUMENTO PAVADINIMAS			Laida	
	33274	PDV	D.Paulauskas	Tilto planas			0	
LT	STATYTOJAS IR (ARBA) UŽSAKOVAS  Via Lietuva			DOKUMENTO ŽYMUO L25_031/153-RTDP-PP-SK.BR-1			Lapas	Lapų
							1	1

21700

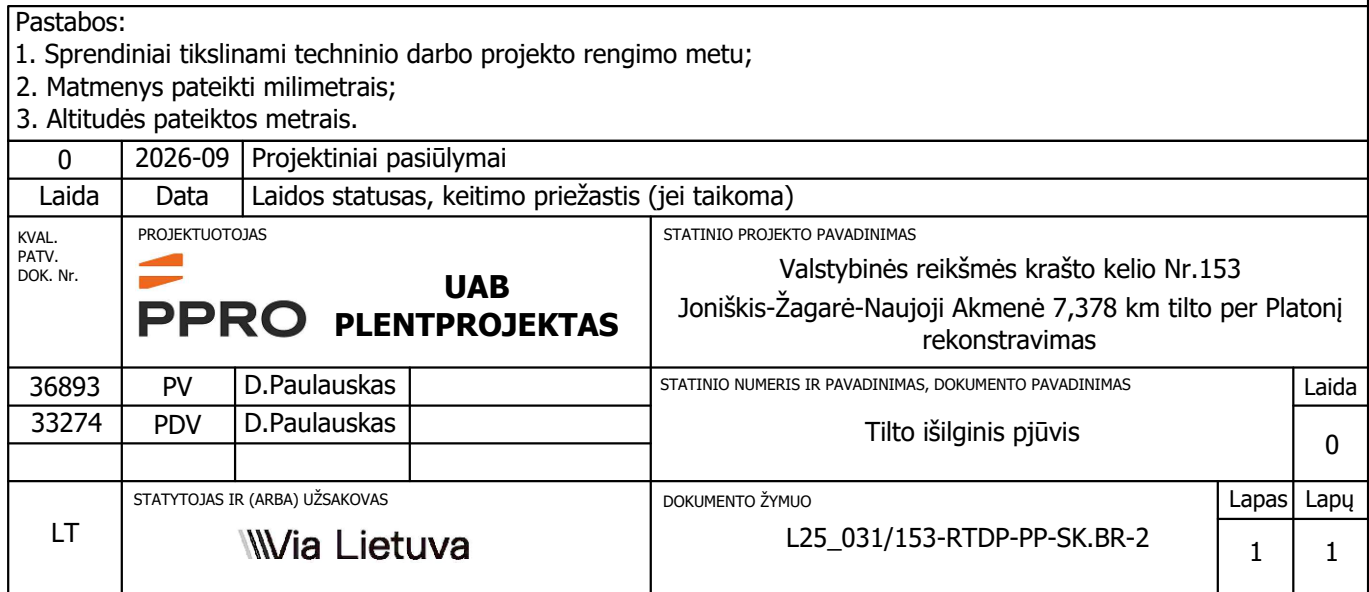




Tilto skersinis pjūvis
M 1:50

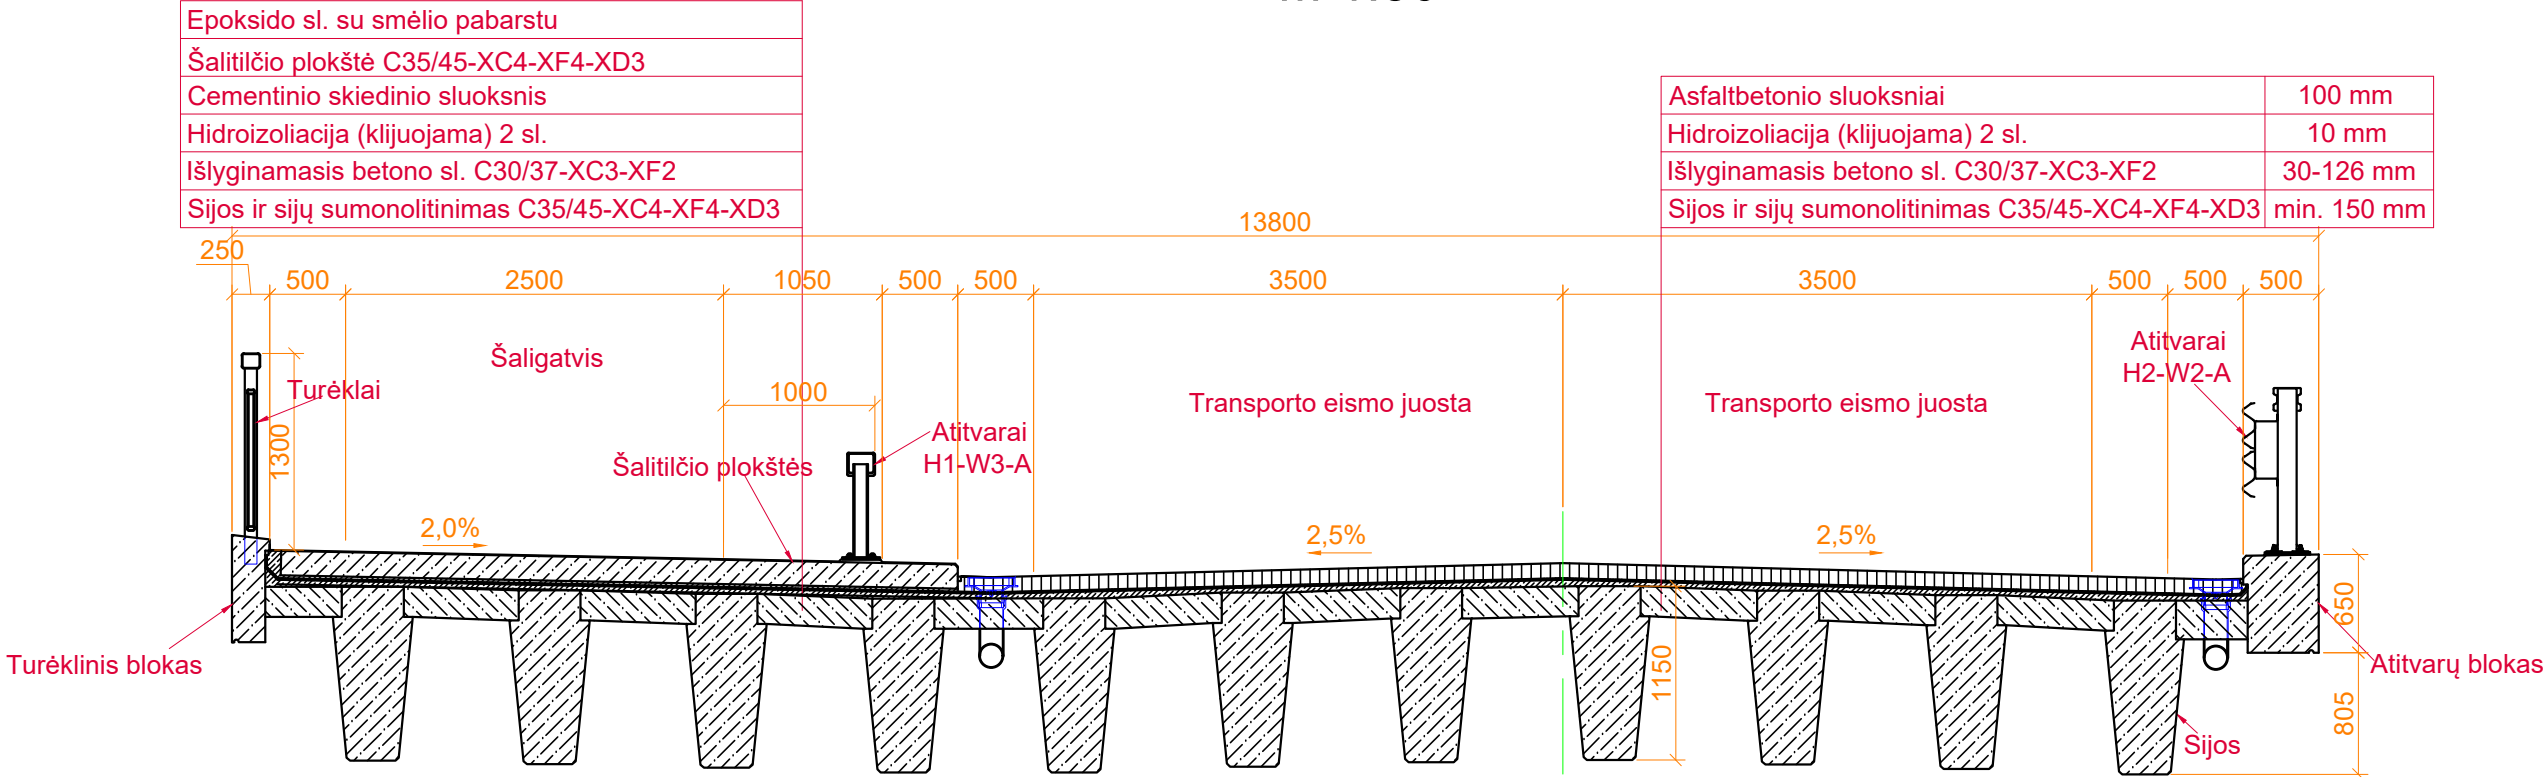



Pastabos: 1. Sprendiniai tikslinami techninio darbo projekto rengimo metu; 2. Matmenys pateikti milimetrais; 3. H2-W2-A klasės atitvarai turi būti tokie, kad pagal LST EN 1317-2 atliktų bandymų rezultatai patvirtintų pakankamą transporto priemonės sulaikymą.					
0	2026-10	Projektiniai pasiūlymai			
Laida	Data	Laidos statusas, keitimo priežastis (jei taikoma)			
KVAL. PATV. DOK. Nr.	PROJEKTUOTOJAS UAB PPRO PLENTPROJEKTAS		STATINIO PROJEKTO PAVADINIMAS Valstybinės reikšmės krašto kelio Nr.153 Joniškis-Žagarė-Naujoji Akmenė 7,378 km tilto per Platonį rekonstravimas		
36893	PV	D.Paulauskas	STATINIO NUMERIS IR PAVADINIMAS, DOKUMENTO PAVADINIMAS		Laida
33274	PDV	D.Paulauskas	Tilto skersinis pjūvis		0
			DOKUMENTO ŽYMUO		Lapas
LT	STATYTOJAS IR (ARBA) UŽSAKOVAS Via Lietuva		L25_031/153-RTDP-PP.BR-3		Lapų
				1	1

PASIRENGIMO STATYBAI IR STATYBOS DARBŲ ORGANIZAVIMO DALIES PAGRINDINIAI SPRENDINIAI



0	2026-09		Projektiniai pasiūlymai		
Laida	Išleidimo data		Laidos statusas. Keitimo priežastis (jei taikoma)		
KVAL. PATV. DOK. NR	 PPRO UAB „PLENTPROJEKTAS“		STATINIO PROJEKTO PAVADINIMAS „Valstybinės reikšmės krašto kelio Nr.153 Joniškis-Žagarė-Naujoji Akmenė 7,378 km tilto per Platonį rekonstravimas“		
36893	PV	D. Paulauskas	STATINIO NUMERIS IR PAVADINIMAS, DOKUMENTO PAVADINIMAS Pasirengimo statybai ir statybos organizavimo dalies pagrindiniai sprendiniai		Laida
33274	PDV	D. Paulauskas			0
LT	STATYTOJAS AB „Via Lietuva“		DOKUMENTO ŽYMUO L25_031/153-RTDP-PP-SO		Lapas 1
					Lapų 1

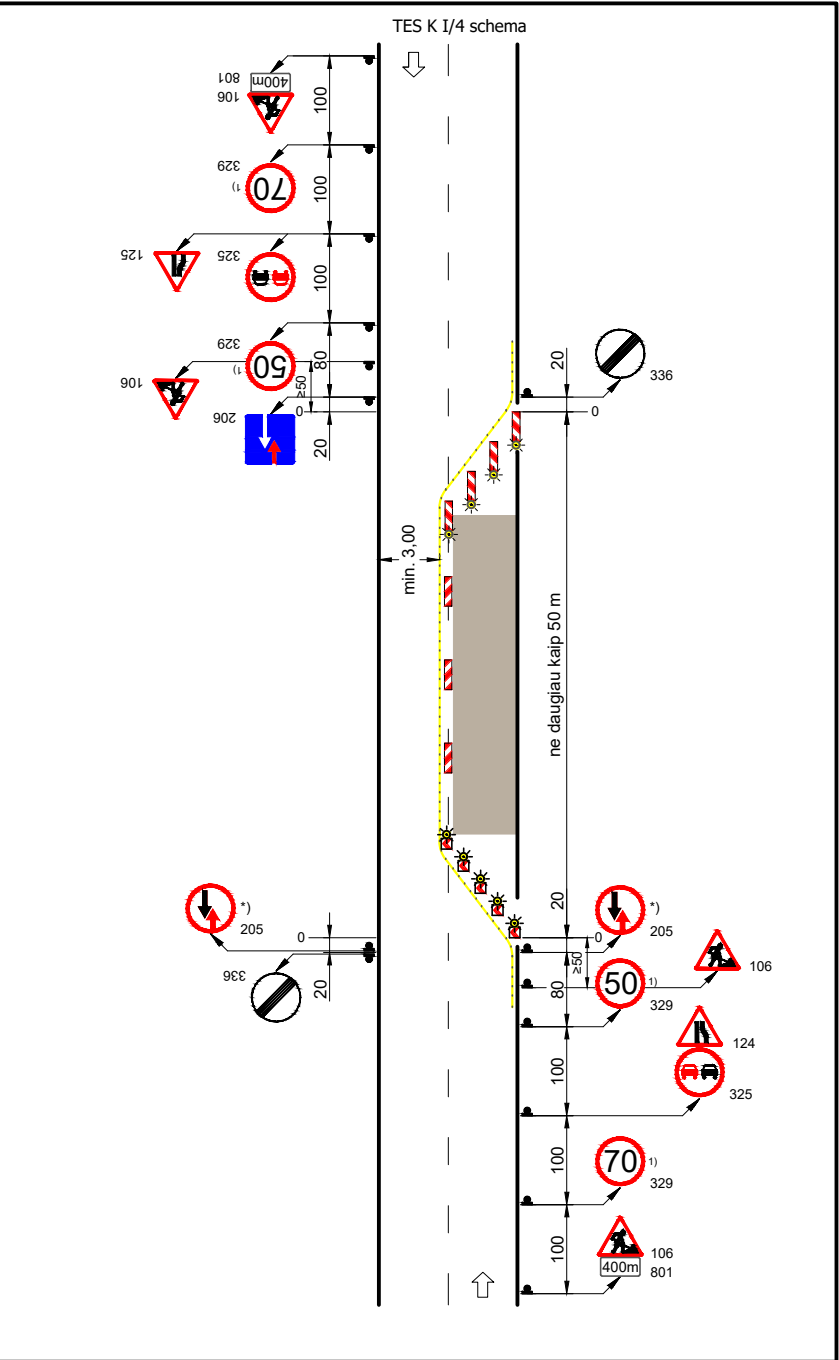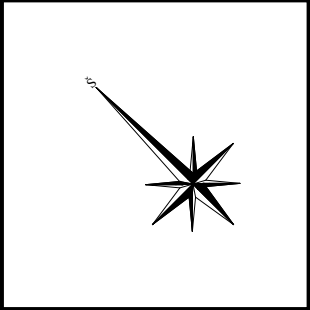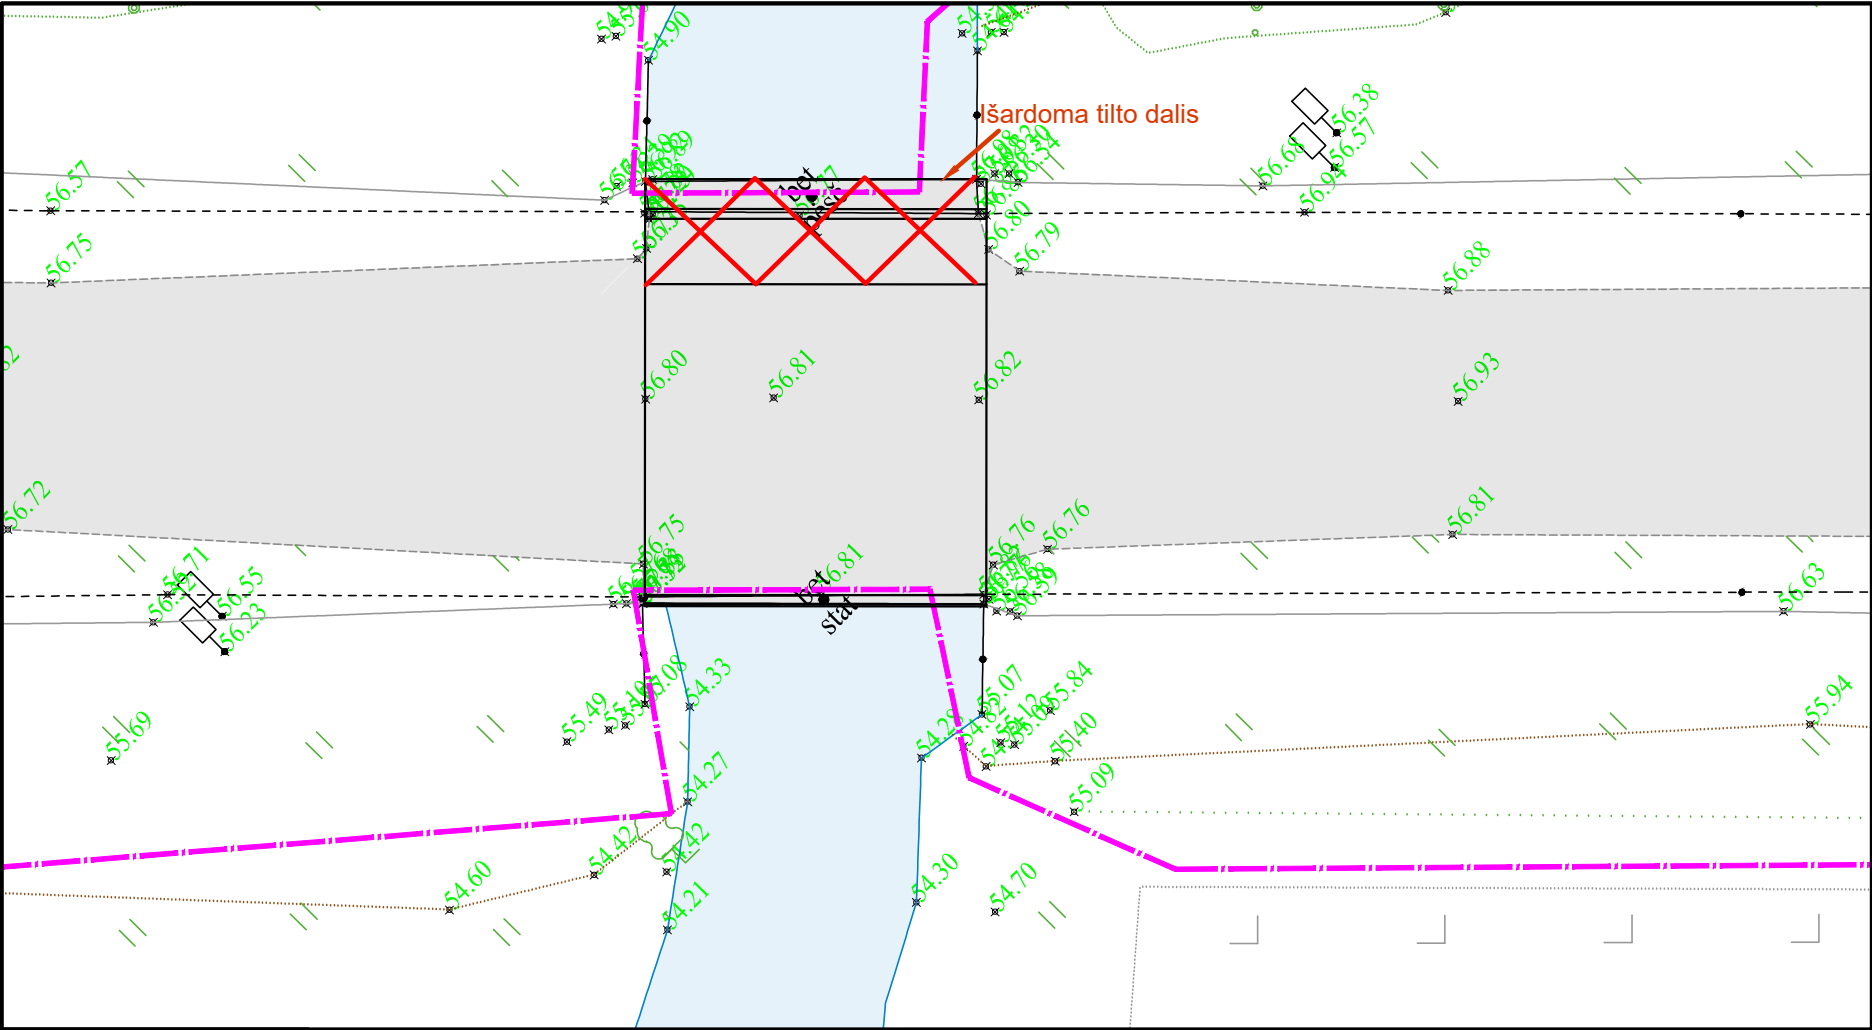

Pastabos: 1. Pirmuoju statybos darbų organizavimo etapu išardomos tilto konstrukcijos ties šalitilčiu; 2. Esamas kelias susiaurinamas ir eismas organizuojamas pagal tipinę TES K I/4 schemą.						
0	2026-09	Projektiniai pasiūlymai				
Laida	Data	Laidos statusas, keitimo priežastis (jei taikoma)				
KVAL. PATV. DOK. Nr.	PROJEKTUOTOJAS			STATINIO PROJEKTO PAVADINIMAS		
	 UAB PPLENTPROJEKTAS			Valstybinės reikšmės krašto kelio Nr.153 Joniškis-Žagarė-Naujoji Akmenė 7,378 km tilto per Platonį rekonstravimas		
	36893	PV	D.Paulauskas	STATINIO NUMERIS IR PAVADINIMAS, DOKUMENTO PAVADINIMAS		
	40683	PDV	L.Dudavičius	Eismo organizavimo schema (1 etapas)		Laida
				0		
LT	STATYTOJAS IR (ARBA) UŽSAKOVAS			DOKUMENTO ŽYMUO		Lapas
				L25_031/153-RTDP-PP-SO.BR-1		Lapų
				1		1

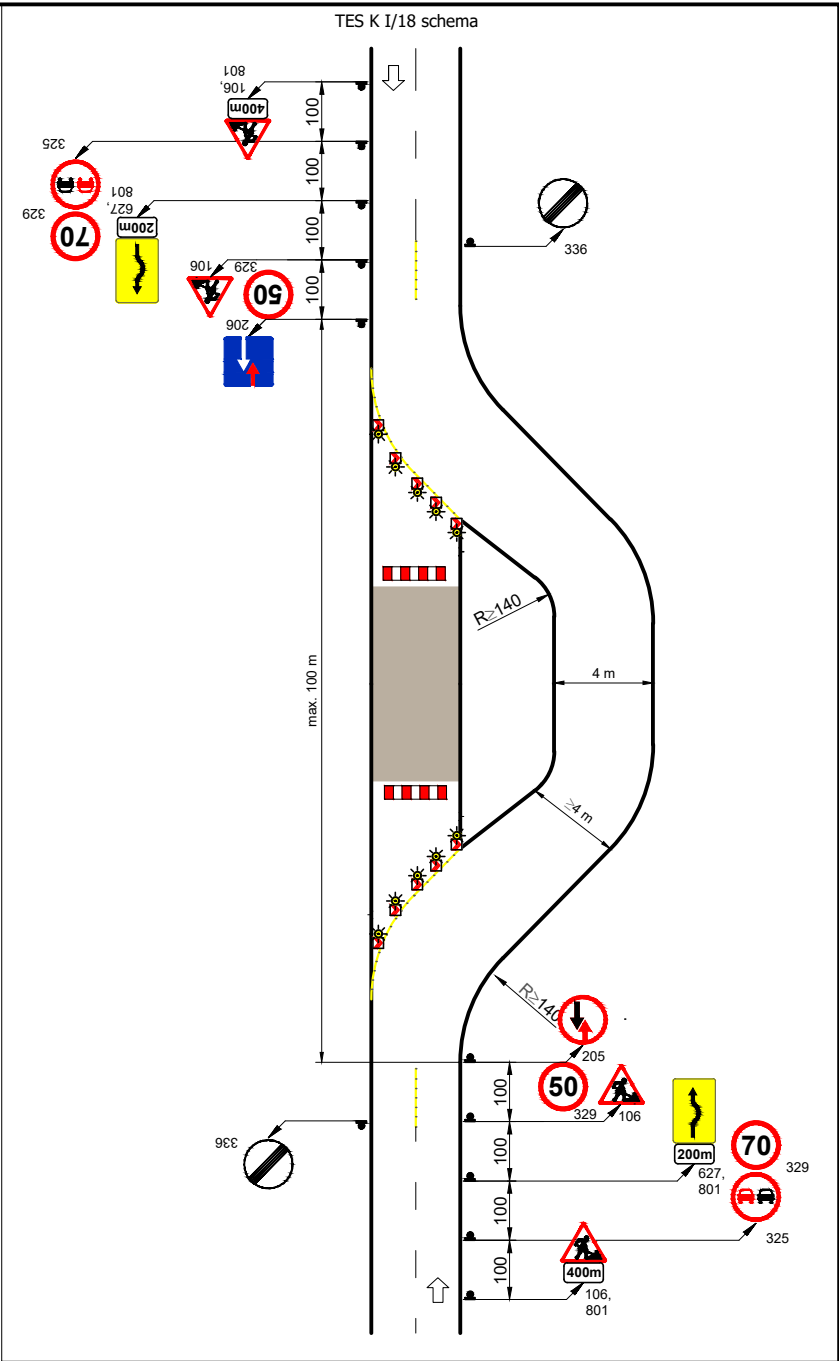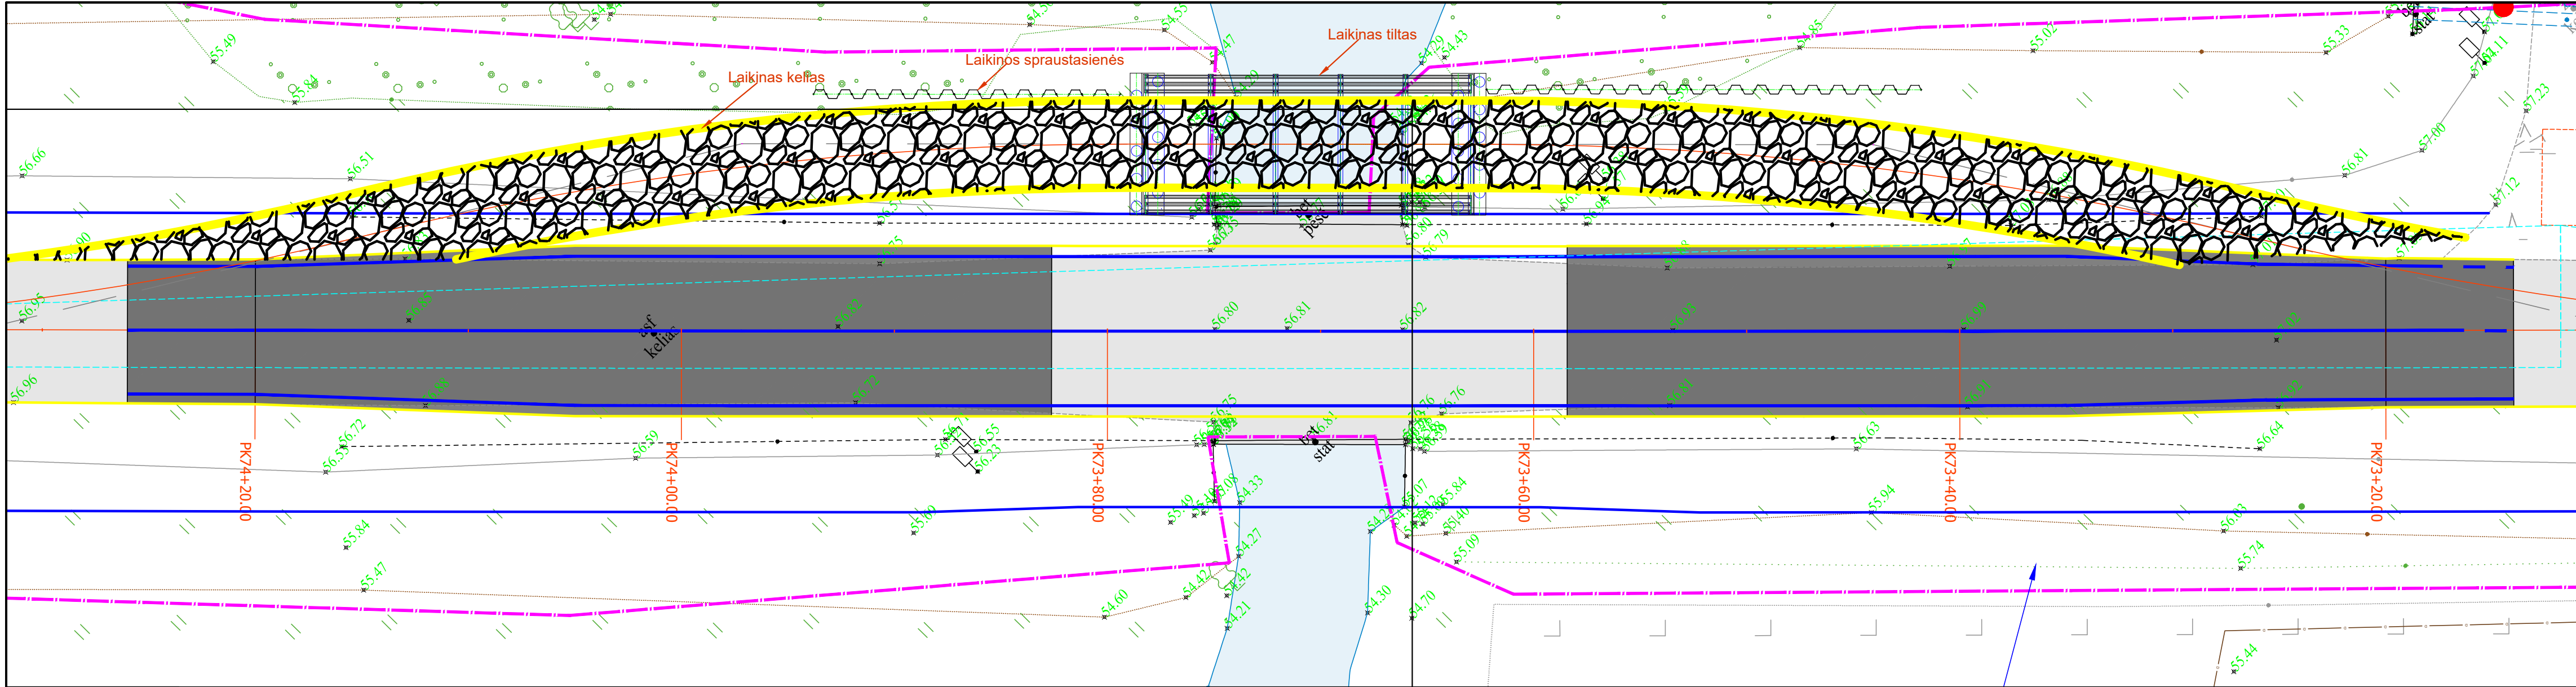

Pastabos:					
1. Antruoju statybos darbų organizavimo etapu įrengimas laikinas tiltas ir laikinas kelias ir jais nukreipiamas eismas;					
2. Eismas organizuojamas pagal tipinę TES K I/18 schemą;					
3. Išardomos likusios esamo tilto konstrukcijos;					
4. Įrengiama didžioji dalis projekcinio tilto konstrukcijų.					
0	2026-09	Projektiniai pasiūlymai			
Laida	Data	Laidos statusas, keitimo priežastis (jei taikoma)			
KVAL. PATV. DOK. Nr.	PROJEKTUOTOJAS		STATINIO PROJEKTO PAVADINIMAS		
	 UAB PPLENTPROJEKTAS		Valstybinės reikšmės krašto kelio Nr.153 Joniškis-Žagarė-Naujoji Akmenė 7,378 km tilto per Platonį rekonstravimas		
36893	PV	D.Paulauskas		STATINIO NUMERIS IR PAVADINIMAS, DOKUMENTO PAVADINIMAS	Laida
40683	PDV	L.Dudavičius		Eismo organizavimo schema (2 etapas)	0
LT	STATYTOJAS IR (ARBA) UŽSAKOVAS			DOKUMENTO ŽYMUO	Lapas
					Lapų
					1
			L25_031/153-RTDP-PP-SO.BR-2	1	

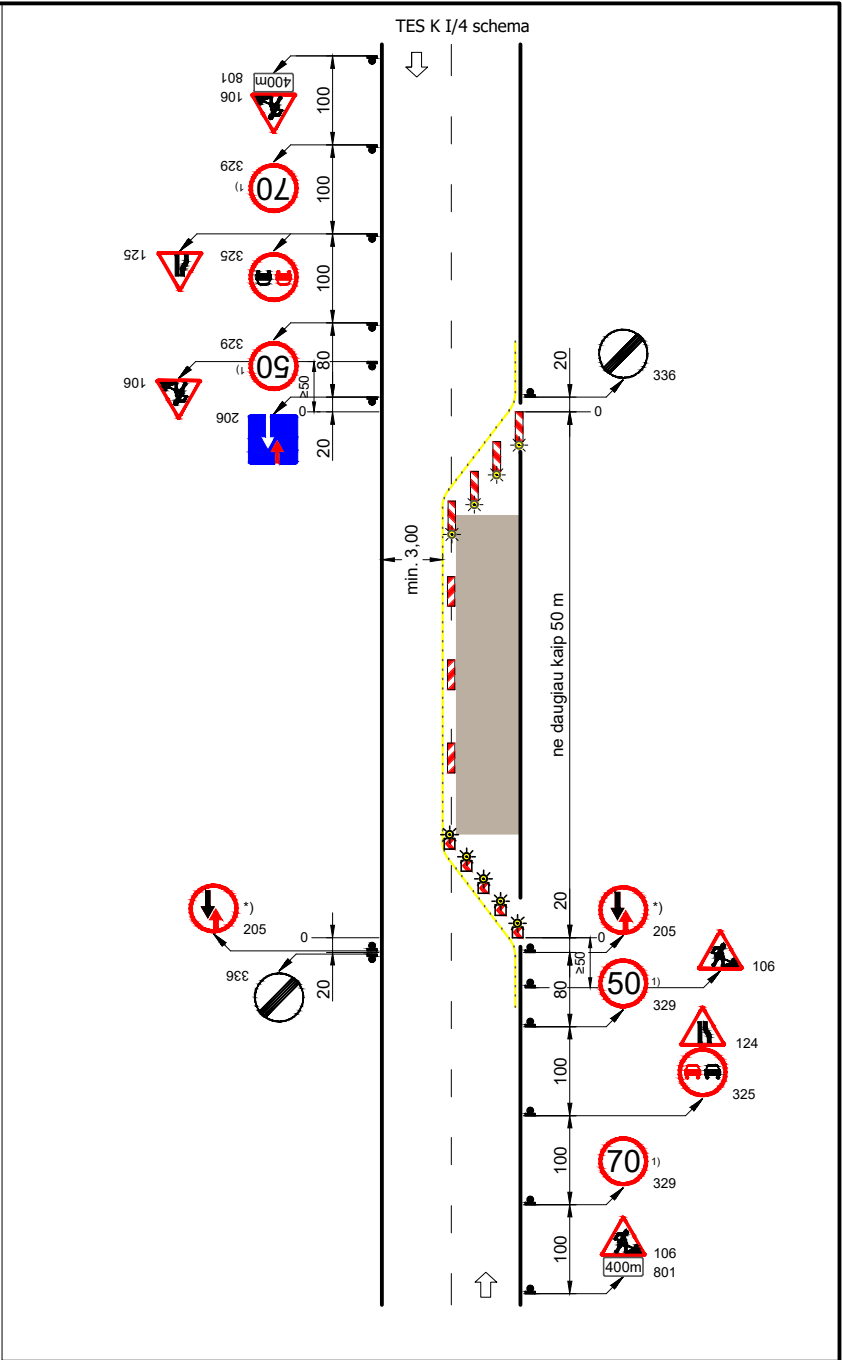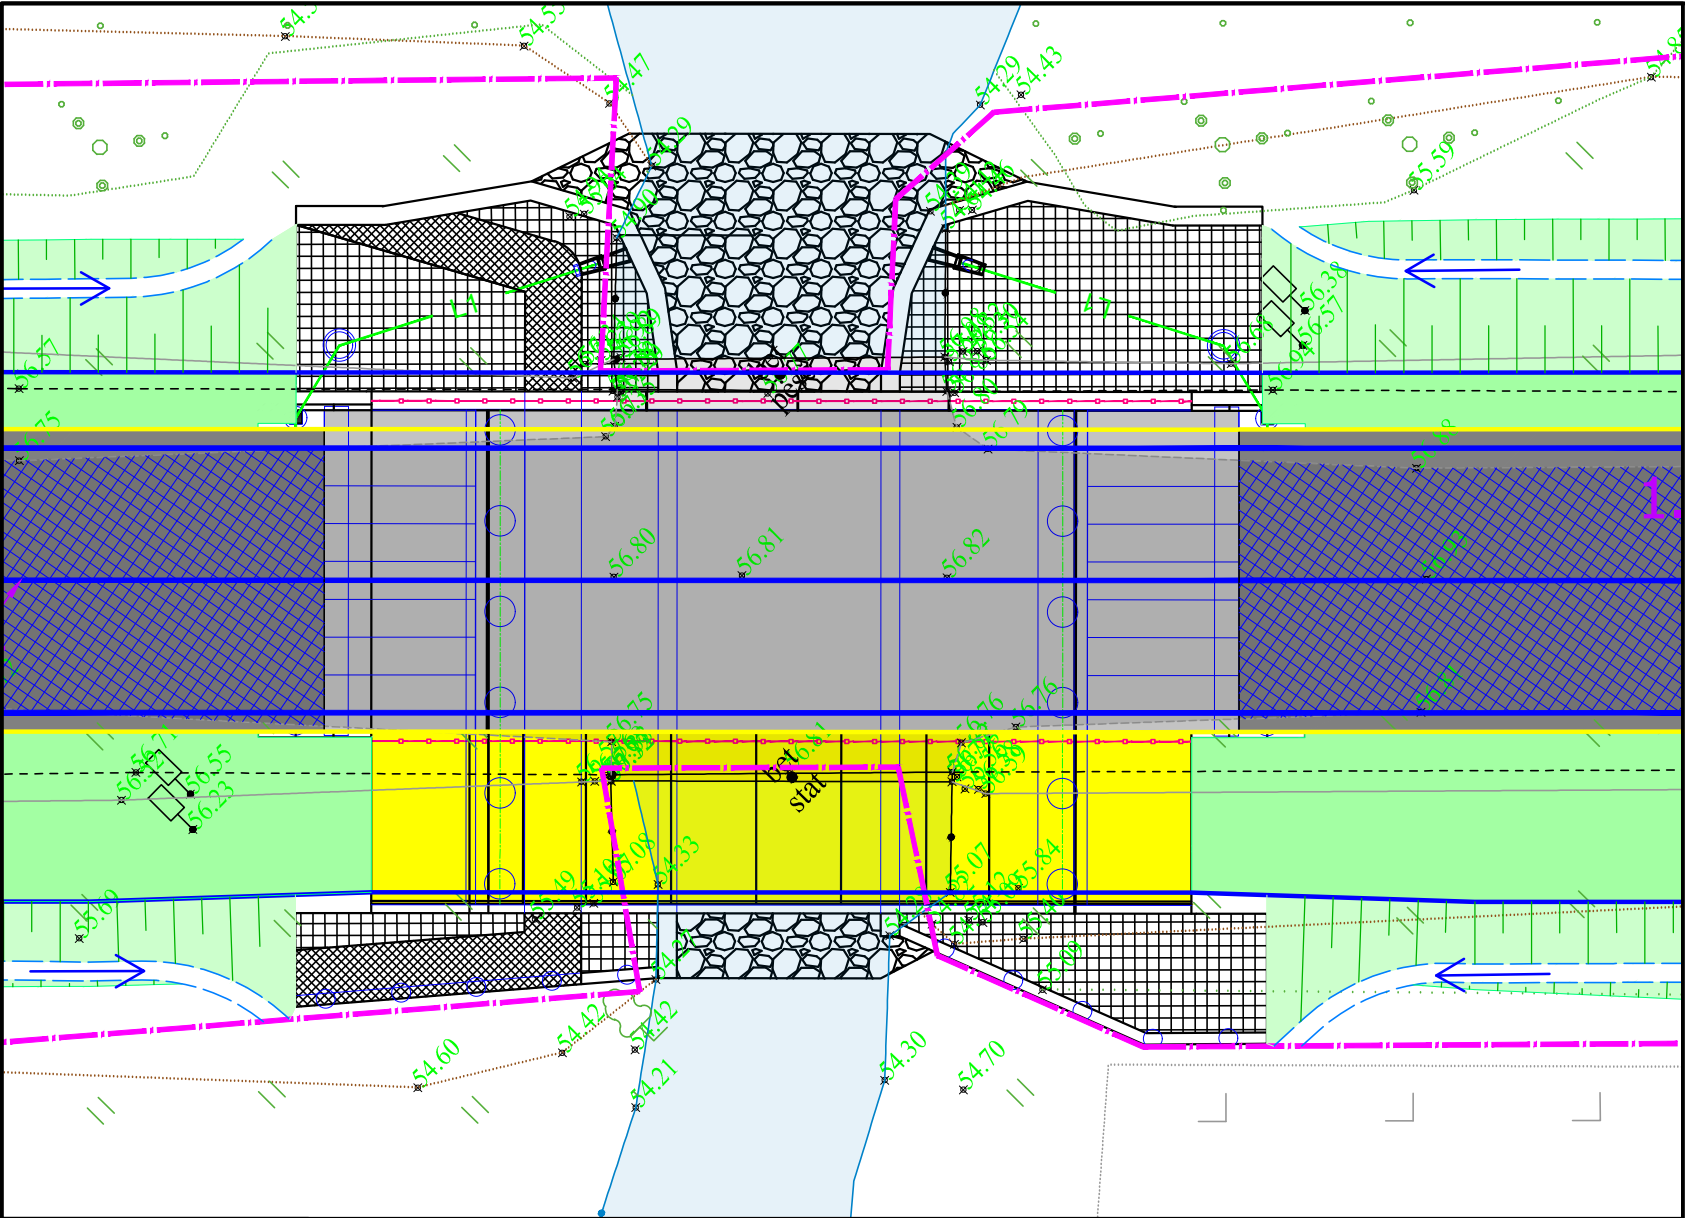

- Pastabos:
1. Trečiuoju statybos darbų organizavimo etapu išardomos laikinosios konstrukcijos ir eismas nukreipiamas per tiltą;
 2. Eismas organizuojamas pagal tipinę TES K I/4 schemą;
 3. Užbaigiami projekte numatyti statybos darbai.

0	2026-09	Projektiniai pasiūlymai		
Laida	Data	Laidos statusas, keitimo priežastis (jei taikoma)		
KVAL. PATV. DOK. Nr.	PROJEKTUOTOJAS UAB PPRO PLENTPROJEKTAS			STATINIO PROJEKTO PAVADINIMAS Valstybinės reikšmės krašto kelio Nr.153 Joniškis-Žagarė-Naujoji Akmenė 7,378 km tilto per Platonį rekonstravimas
36893	PV	D.Paulauskas		STATINIO NUMERIS IR PAVADINIMAS, DOKUMENTO PAVADINIMAS Eismo organizavimo schema (3 etapas)
40683	PDV	L.Dudavičius		
				Laida 0
LT	STATYTOJAS IR (ARBA) UŽSAKOVAS Via Lietuva			DOKUMENTO ŽYMUO L25_031/153-RTDP-PP-SO.BR-3
				Lapas 1
				Lapų 1