53/65 - 0380

53/65 - 0400

Priimtuvas
X=6225255.00
Y=469919.00

X=6225250.00
Y=469950.00

F15-4
X=6225236.68
Y=469906.94

F15-3
X=6225235.07
Y=469895.26

F15-5
X=6225249.00
Y=469918.00

F15-2
X=6225230.08
Y=469890.07

F1-1
X=6225224.55
Y=469895.23

F15-1
X=6225225.79
Y=469889.85

04.3
X=6225228.12
Y=469896.43

05
X=6225228.74
Y=469891.41

04.2
X=6225223.66
Y=469891.98

04.1
X=6225219.20
Y=469887.52

02
X=6225216.52
Y=469897.36

06.2
X=6225232.61
Y=469898.64

06.1
X=6225230.09
Y=469901.19

07
X=6225226.89
Y=469903.52

03
X=6225220.51
Y=469895.12

PK1
X=6225212.22
Y=469926.98

PK1
X=6225207.01
Y=469894.36

PK2
X=6225213.77
Y=469900.51

PK-2
X=6225213.15
Y=469900.28

PK1
X=6225189.42
Y=469956.14

01
X=6225183.24
Y=469955.65

GR
X=6225200.74
Y=469877.27

PVC Ø200
L=16,50 m

PVC Ø160
L=2,9 m

PVC Ø200
L=5,70 m

PVC Ø160
L=2,6 m

PVC Ø160
L=6,7 m

PVC Ø200
L=4,0 m

PE Ø63
L=6,40 m

PE Ø40
L=2,80 m

PE Ø110
L=2,50 m

PE Ø40
L=18,20 m

PE Ø40
L=8,50 m

PE Ø110
L=26,50 m

PE Ø110
L=37,00 m

PE Ø110
L=6,20 m

apžėlę todėl

valymo įrenginys



Eksplikacija

01	Projektuojamas nevalytų nuotekų pasijungimo šulinys, g/b Ø1000
02	Projektuojamas technologinis statinys įrangai
03	Projektuojama srauto paskirstymo kamera su rankinėmis grotomis ir nešmenų krepšiu
04.1	Projektuojamas biologinis nuotekų valymo įrenginys
04.2	Projektuojamas biologinis nuotekų valymo įrenginys
04.3	Projektuojamas biologinis nuotekų valymo įrenginys
05	Projektuojama mėginių paėmimo / debito apskaitos talpa
06.1	Projektuojama dumblo tankinimo/stabilizavimo talpa
06.2	Projektuojama dumblo tankinimo/stabilizavimo talpa
07	Projektuojama atvežtinių nuotekų talpa su priėmimo lataku
08	Saulės elektrinė, 20 kW
F1-1	Projektuojamas posūkio-pravalos šulinys, PP Ø425
F15-1÷4	Projektuojamas valytų nuotekų šulinys, PP Ø425
F15-5	Projektuojamas pasijungimo šulinys, g/b Ø1000
PK	Projektuojamas posūkio kampas

Sutartiniai ženklai


F	Esama buitinių nuotekų linija
L	Esama valytų buitinių nuotekų linija
E	Esama elektros linija
D	Esama drenažo linija
	Demontuojami tinklai ir statiniai
V3	Projektuojamas gamybinio vandentiekio tinklas
FS1	Projektuojamas slėginis buitinių nuotekų tinklas
F4	Projektuojama savitakinė avarinio apvedimo linija
F1	Projektuojama savitakinė valomų nuotekų linija
F23	Projektuojama perteklinio dumblo šalinimo linija
F15	Projektuojama valytų nuotekų išleidimo linija
F25	Projektuojama dumblo vandens šalinimo linija
	Projektuojama oro tiekimo linija
R	Projektuojama reagentų dozavimo linija
	Projektuojama asfalto danga
	Projektuojama trinkelių danga
	Tvora su dvivėriais vartais ir varteliais
	Sklypo riba

BENDRIEJI RODIKLIAI


	Skersmuo, mm	Ilgis, m
Vandentiekio tinklai	40	30
Buitinių nuotekų tinklai	110÷200	155
Technologiniai tinklai	6÷110	89

MB "Bublys Geo" Tel. +37067355389 el. paštas:bublys@gmail.com į.k. 307580060	TOPOGRAFINIS PLANAS M1:500	
	Užsakovas: -	
OBJEKTAS	Adresas: Vidginių k. 6, Vidginiai, Gataučių sen., Joniškio r.	
KOORDINAČIŲ SISTEMA: LKS-94	AUKŠČIŲ SISTEMA: LAS07	Lapo Nr.: 1 / Viso lapų:
DIREKTORIUS	Kvalifikacijos pažymėjimo Nr. 1GKV-62	
	Vardas Pavardė: Donatas Bublys	Parašas / Data: 2026 07

0	2026-10	Viešinimui, statybą leidžiančiam dokumentui	
Laida	Data	Laidos statusas. Keitimo priežastis (jei taikoma)	
Nr.	VK Projektai	E.p.: vilija@vkprojektai.lt Tel.: +37068480370	OBJEKTAS: Valymo įrenginių rekonstravimo ir atskyrimo nuo inžinerinių tinklų, Unik. Nr. 4400-4313-5140, suformuojant 2 statinius ir keičiant paskirtį iš nuotekų šalinimo tinklų į kitos paskirties inžinerinių statinių (inžinerinių statinių grupės), Vidginių k. 6, Gataučių sen., Joniškio r. sav., projektas
	PAREIGOS / PAVARDĖ / PARAŠAS		BRĖŽINYS: Sklypo planas su rekonstruojamais inžineriniais tinklais, kitos paskirties inžineriniais statiniais
26346	PV	V. Kaladinskienė	Laida 0
23961	PDV	V. Kaladinskienė	
Kalba LT	Užsakovas: UAB "Joniškio vandenys"		KOMPLEKSO NR.: VK-2026/79-R-GAT-PP.B-01 / Mastelis M 1:250 / Lapas 1 / Lapų 1

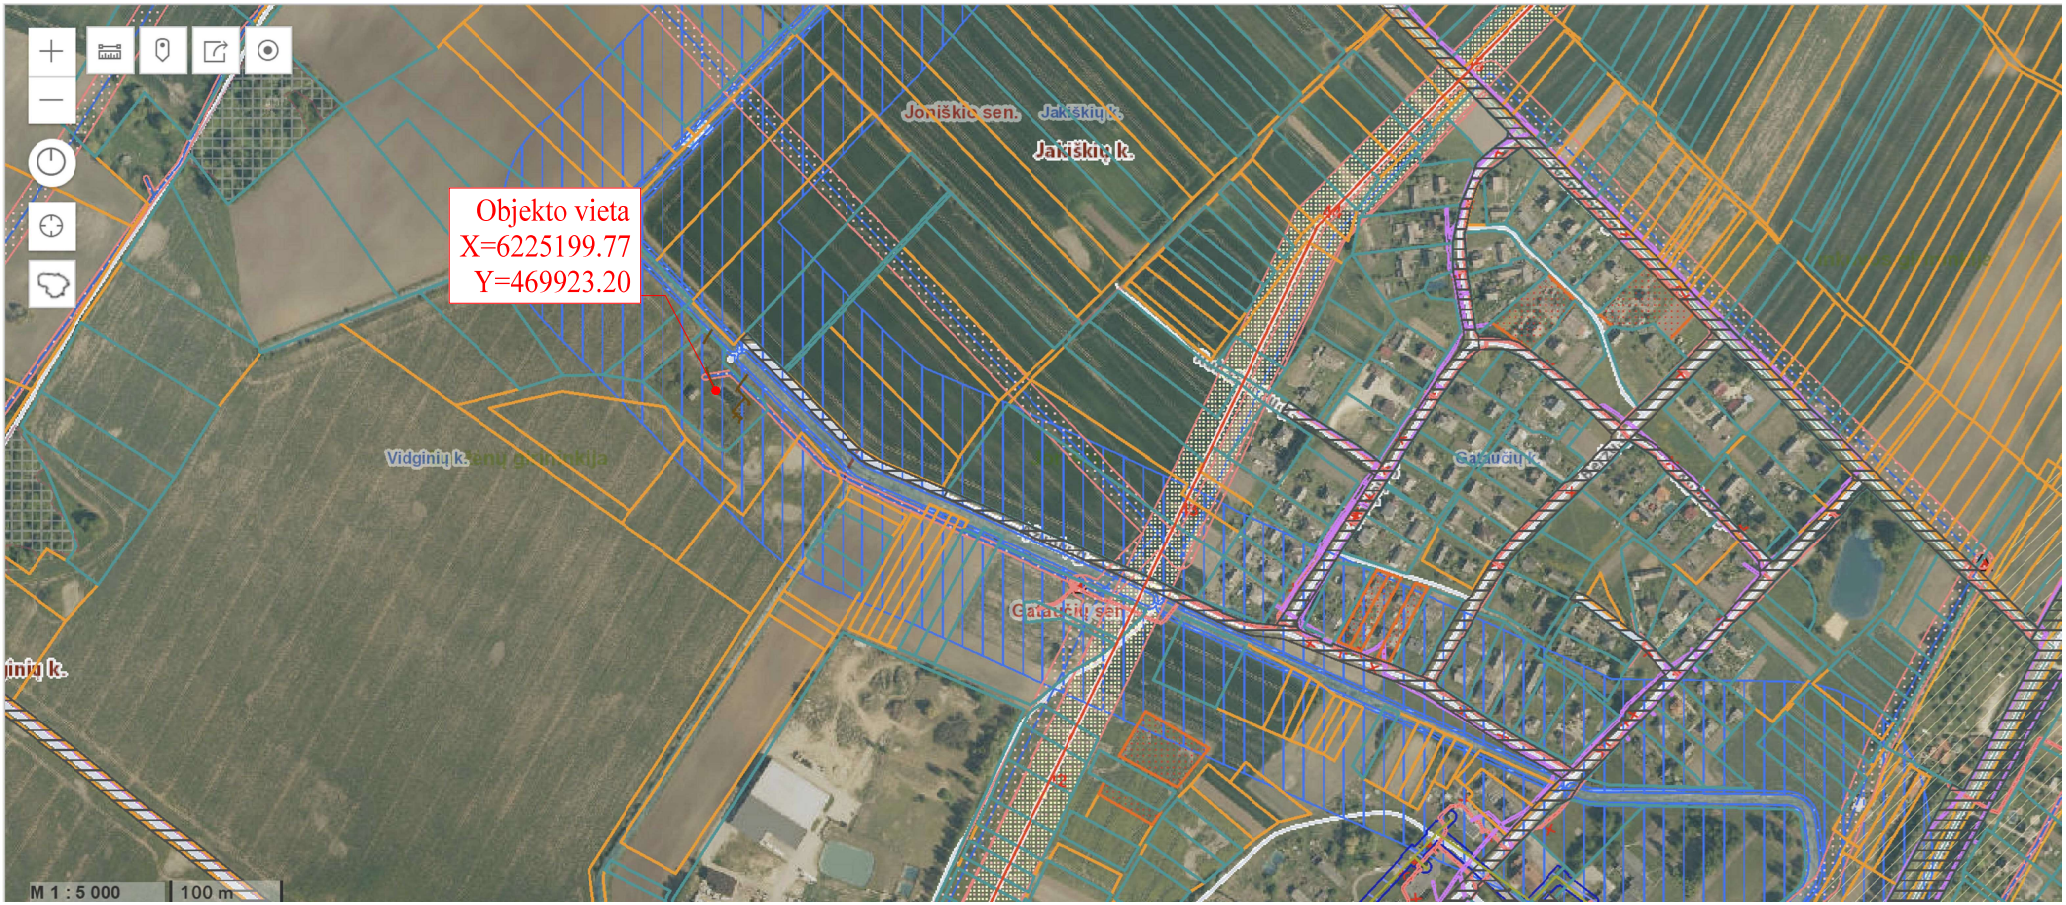


SITUACIJOS SCHEMA

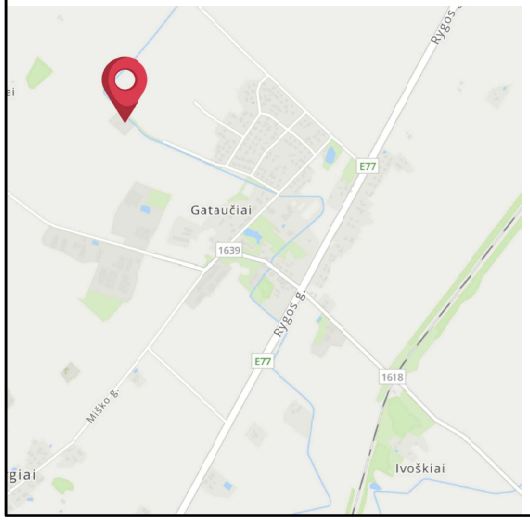


0	2026-10	Viešinimui, statybą leidžiančiam dokumentui			
Laida	Data	Laidos statusas. Keitimo priežastis (jei taikoma)			
Nr.	E.p.: vilija@vkprojektai.lt Tel.: +37068480370			OBJEKTAS: Valymo įrengimų rekonstravimo ir atskyrimo nuo inžinerinių tinklų, Unik. Nr. 4400-4313-5140, suformuojant 2 statinius ir keičiant paskirtį iš nuotekų šalinimo tinklų į kitos paskirties inžinerinių statinių (inžinerinių statinių grupės), Vidginių k. 6, Gataučių sen., Joniškio r. sav., projektas	
	PAREIGOS	PAVARDĖ	PARAŠAS	BRĖŽINYS: Nuotekų valyklos situacijos planas	Laida
26346	PV	V. Kaladinskienė			0
23961	PDV	V. Kaladinskienė			
Kalba LT	Užsakovas: UAB "Joniškio vandenys"			KOMPLEKSO NR.: VK-2026/79-R-GAT-PP.B-02	Mastelis: M 1:5000; Lapas: 1; Lapų: 1


PJŪVIS A-A:

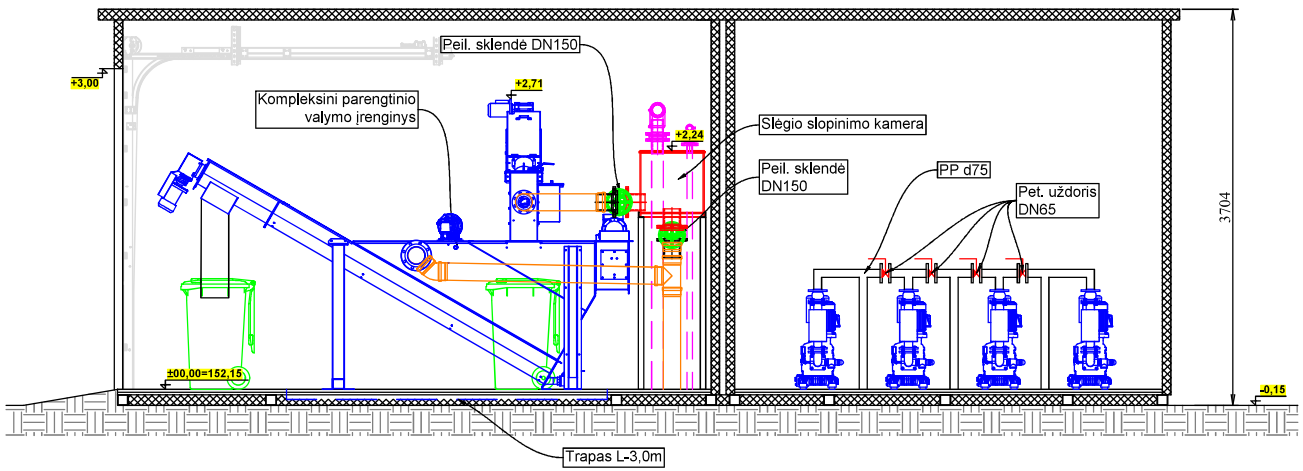

PJŪVIS B-B:

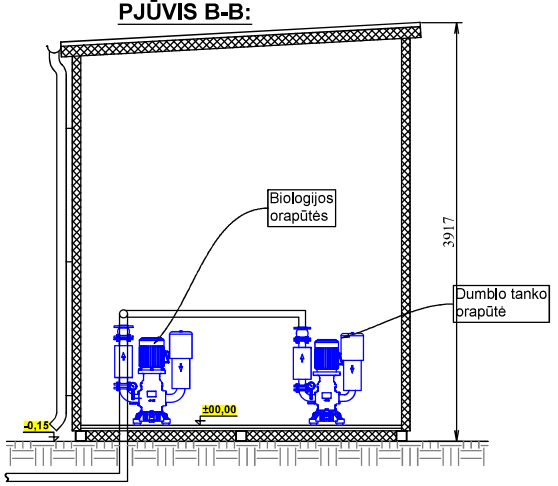

PLANAS:

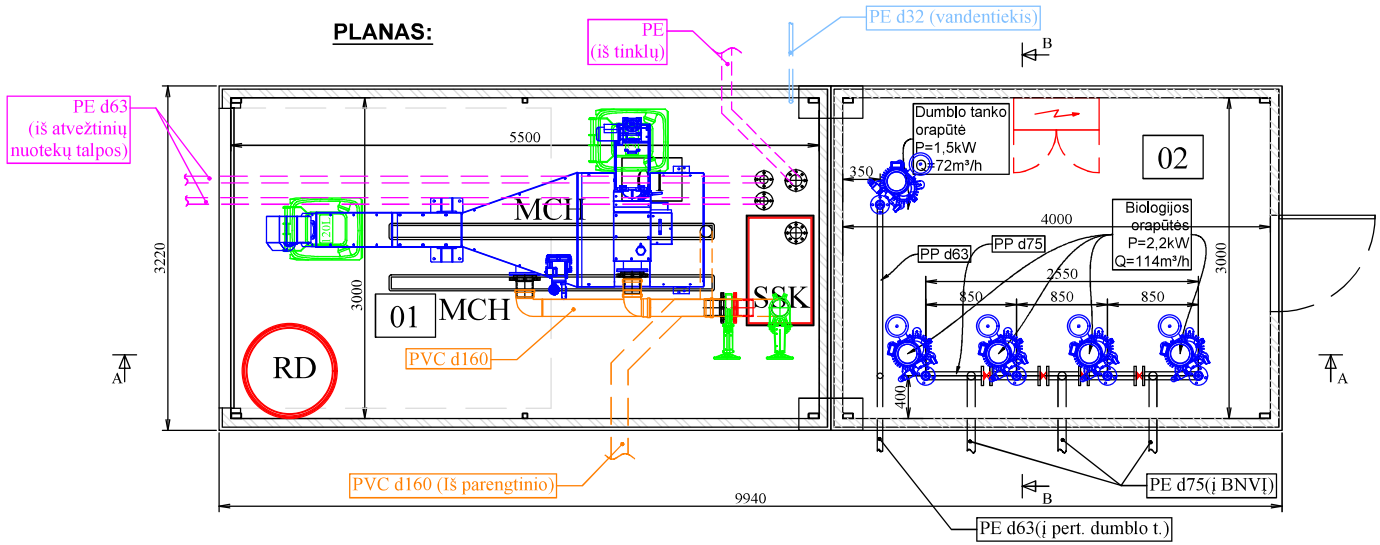

Eksplikacija:

01 - Parengtinio valymo patalpa	-16,5 m²
02 - Orapūčių, el. įvado, automatikos valdymo patalpa	-12,0 m²
Viso:	**-28,5 m²**

Nužymėjimas:

SSK - slėgio slopinimo kamera;
MCH - kompleksinis parengtinio valymo įrenginys;
RD - reagentų dozavimo mazgas.

Laida	Data	Laidos statusas. Keitimo priežastis (jei taikoma)
0	2026-09	Viešinimui, statybą leidžiančiam dokumentui


Nr.	VK Projektai	E.p.: vilija@vkprojektai.lt Tel.: +37068480370	OBJEKTAS: Valymo įrengimų rekonstravimo ir atskyrimo nuo inžinerinių tinklų, Unik. Nr. 4400-4313-5140, suformuojant 2 statinius ir keičiant paskirtį iš nuotekų šalinimo tinklų į kitos paskirties inžinerinių statinių (inžinerinių statinių grupės), Vidginių k. 6, Gataučių sen., Joniškio r. sav., projektas

	PAREIGOS	PAVARDĖ	PARAŠAS
26346	PV	V. Kaladinskienė	
23961	PDV	V. Kaladinskienė	

BRĖŽINYS: Nuotekų valyklos technologinis pastatas

Laida: 0

Kalba	Užsakovas:	KOMPLEKSO NR.:	Mastelis	Lapas	Lapų
LT	UAB "Joniškio vandenys"	VK-2026/79-R-GAT-PP.B-03	M 1:50	1	1

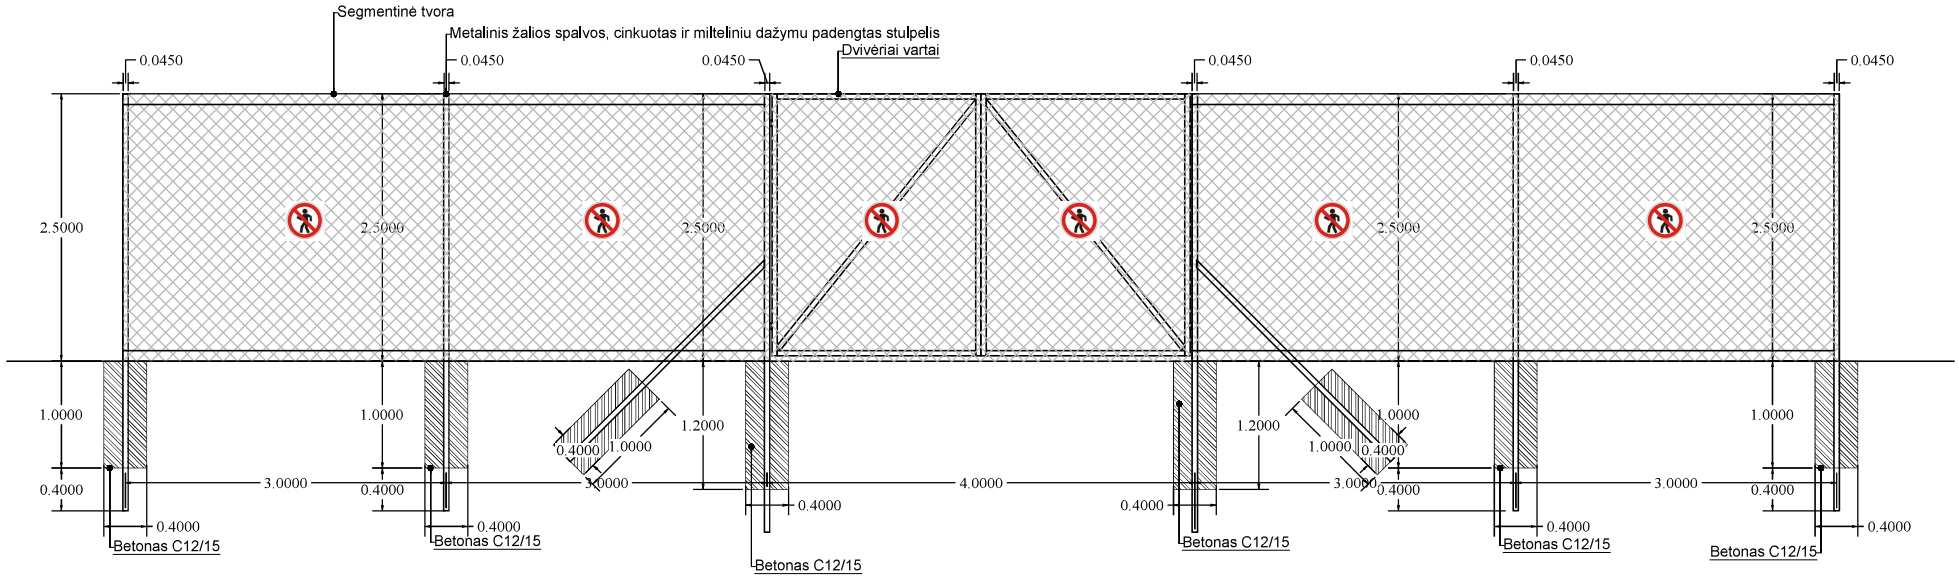

0	2026-09	Viešinimui, statybą leidžiančiam dokumentui			
Laida	Data	Laidos statusas. Keitimo priežastis (jei taikoma)			
Nr.	VK Projektai	E.p.: vilija@vkprojektai.lt Tel.: +37068480370		OBJEKTAS: Valymo įrengimų rekonstravimo ir atskyrimo nuo inžinerinių tinklų, Unik. Nr. 4400-4313-5140, suformuojant 2 statinius ir keičiant paskirtį iš nuotekų šalinimo tinklų į kitos paskirties inžinerinių statinių (inžinerinių statinių grupės), Vidginių k. 6, Gataučių sen., Joniškio r. sav., projektas	
	PAREIGOS	PAVARDĖ	PARAŠAS	BRĖŽINYS: Tvoros įrengimo detalė	Laida
26346	PV	V. Kaladinskienė			0
23961	PDV	V. Kaladinskienė			
Kalba LT	Užsakovas: UAB "Joniškio vandenys"			KOMPLEKSO NR.: VK-2026/79-R-GAT-PP.B-04	Mastelis: M 1:50 / Lapas: 1 / Lapų: 1