

DETALIOJO PLANO TERITORIJOS TVARKYMO REŽIMO PAGRINDINIŲ SPRENDINIŲ APRAŠOMOJI LENTELĖ

Sklypo (jo dalies) Nr.	Sklypo (jo dalies), kampų pažymėjimas plane	Sklypo (jo dalies) kampų koordinatės		Sklypo (jo dalies) plotas, m ²	Privalomieji reikalavimai				Kiti reikalavimai			
		X	Y		Žemės sklypo naudojimo būdas (pobūdis)	Statinių aukštų skaičius (nuo - iki)	Užstatymo tankis	Užstatymo intensyvumas	Statinio aukščio altitudė, m	Statinio aukštis nuo žemės paviršiaus, m	Statinio aukštis iki kamizo m	Papildomų veiklos apribojimų, servitūtų trumpasi aprašymas
1	1	6233204.40	459647.37	5340	B3	-	-	-	-	-	-	4130 6210
	2	6233150.75	459701.65									
	3	6233103.24	459654.89									
	4	6233147.87	459595.60									
											Servitūtų nėra	

SUTARTINIS ŽYMĖJIMAS:

1	ESAMI PASTATAI	
2	ESAMOS GATVĖS IR PRIVAŽIAVIMAI	
3	DETALIOJO PLANO GALIOJIMO RIBA	
4	PĖSČIŲJŲ TAKAI	
5	TAKAI APTARNAUJANČIAM TRANSPORTUI	
6	KAPAVIETĖS	
7	NAIKINAMOS DRENAŽO LINIJOS	
8	PROJEKTUOJAMAS DRENAŽO RINKTUVAS	
9		
10	SKLYPŲ RIBOS	
	PALIEKAMOS NEKEIČIAMOS	
	PROJEKTUOJAMOS	
11	GALIMO UŽSTATYMO ZONA	
12	UŽSTATYMO RIBA	
13	BENDRO NAUDOJIMO TERITORIJOS (TERITORIJOS KAPINĖMS ĮRENGTI IR EKSPLOATUOTI)	


TERITORIJOS TVARKYMO REŽIMO ŠABLONAS

1	ŽEMĖS SKLYPO (TERITORIJOS) NAUDOJIMO BŪDAS IR POBŪDIS	
	1	2
2	STATINIŲ AUKŠTIS	3 4
3	UŽSTATYMO TANKIS	A B
4	UŽSTATYMO INTENSIVUMAS	C D
A,B C,D	PASIRINKTŲJŲ TERITORIJOS TVARKYMO REŽIMŲ REIKALAVIMŲ SKAIČIUS	
A	XXX	
B	XXX	
C	XXX	
D	XXX	

SKLYPO NUMERIO IR JO PLOTO ŽYMĖJIMAS

SKLYPO NUMERIS	1
SKLYPO PLOTAS (Kv. m.)	1600
EKSPLIKACIJA	
1	
2	
3	
4	
5	
6	

PASTABOS:
IŠMATAVIMAI DUOTI METRAIS

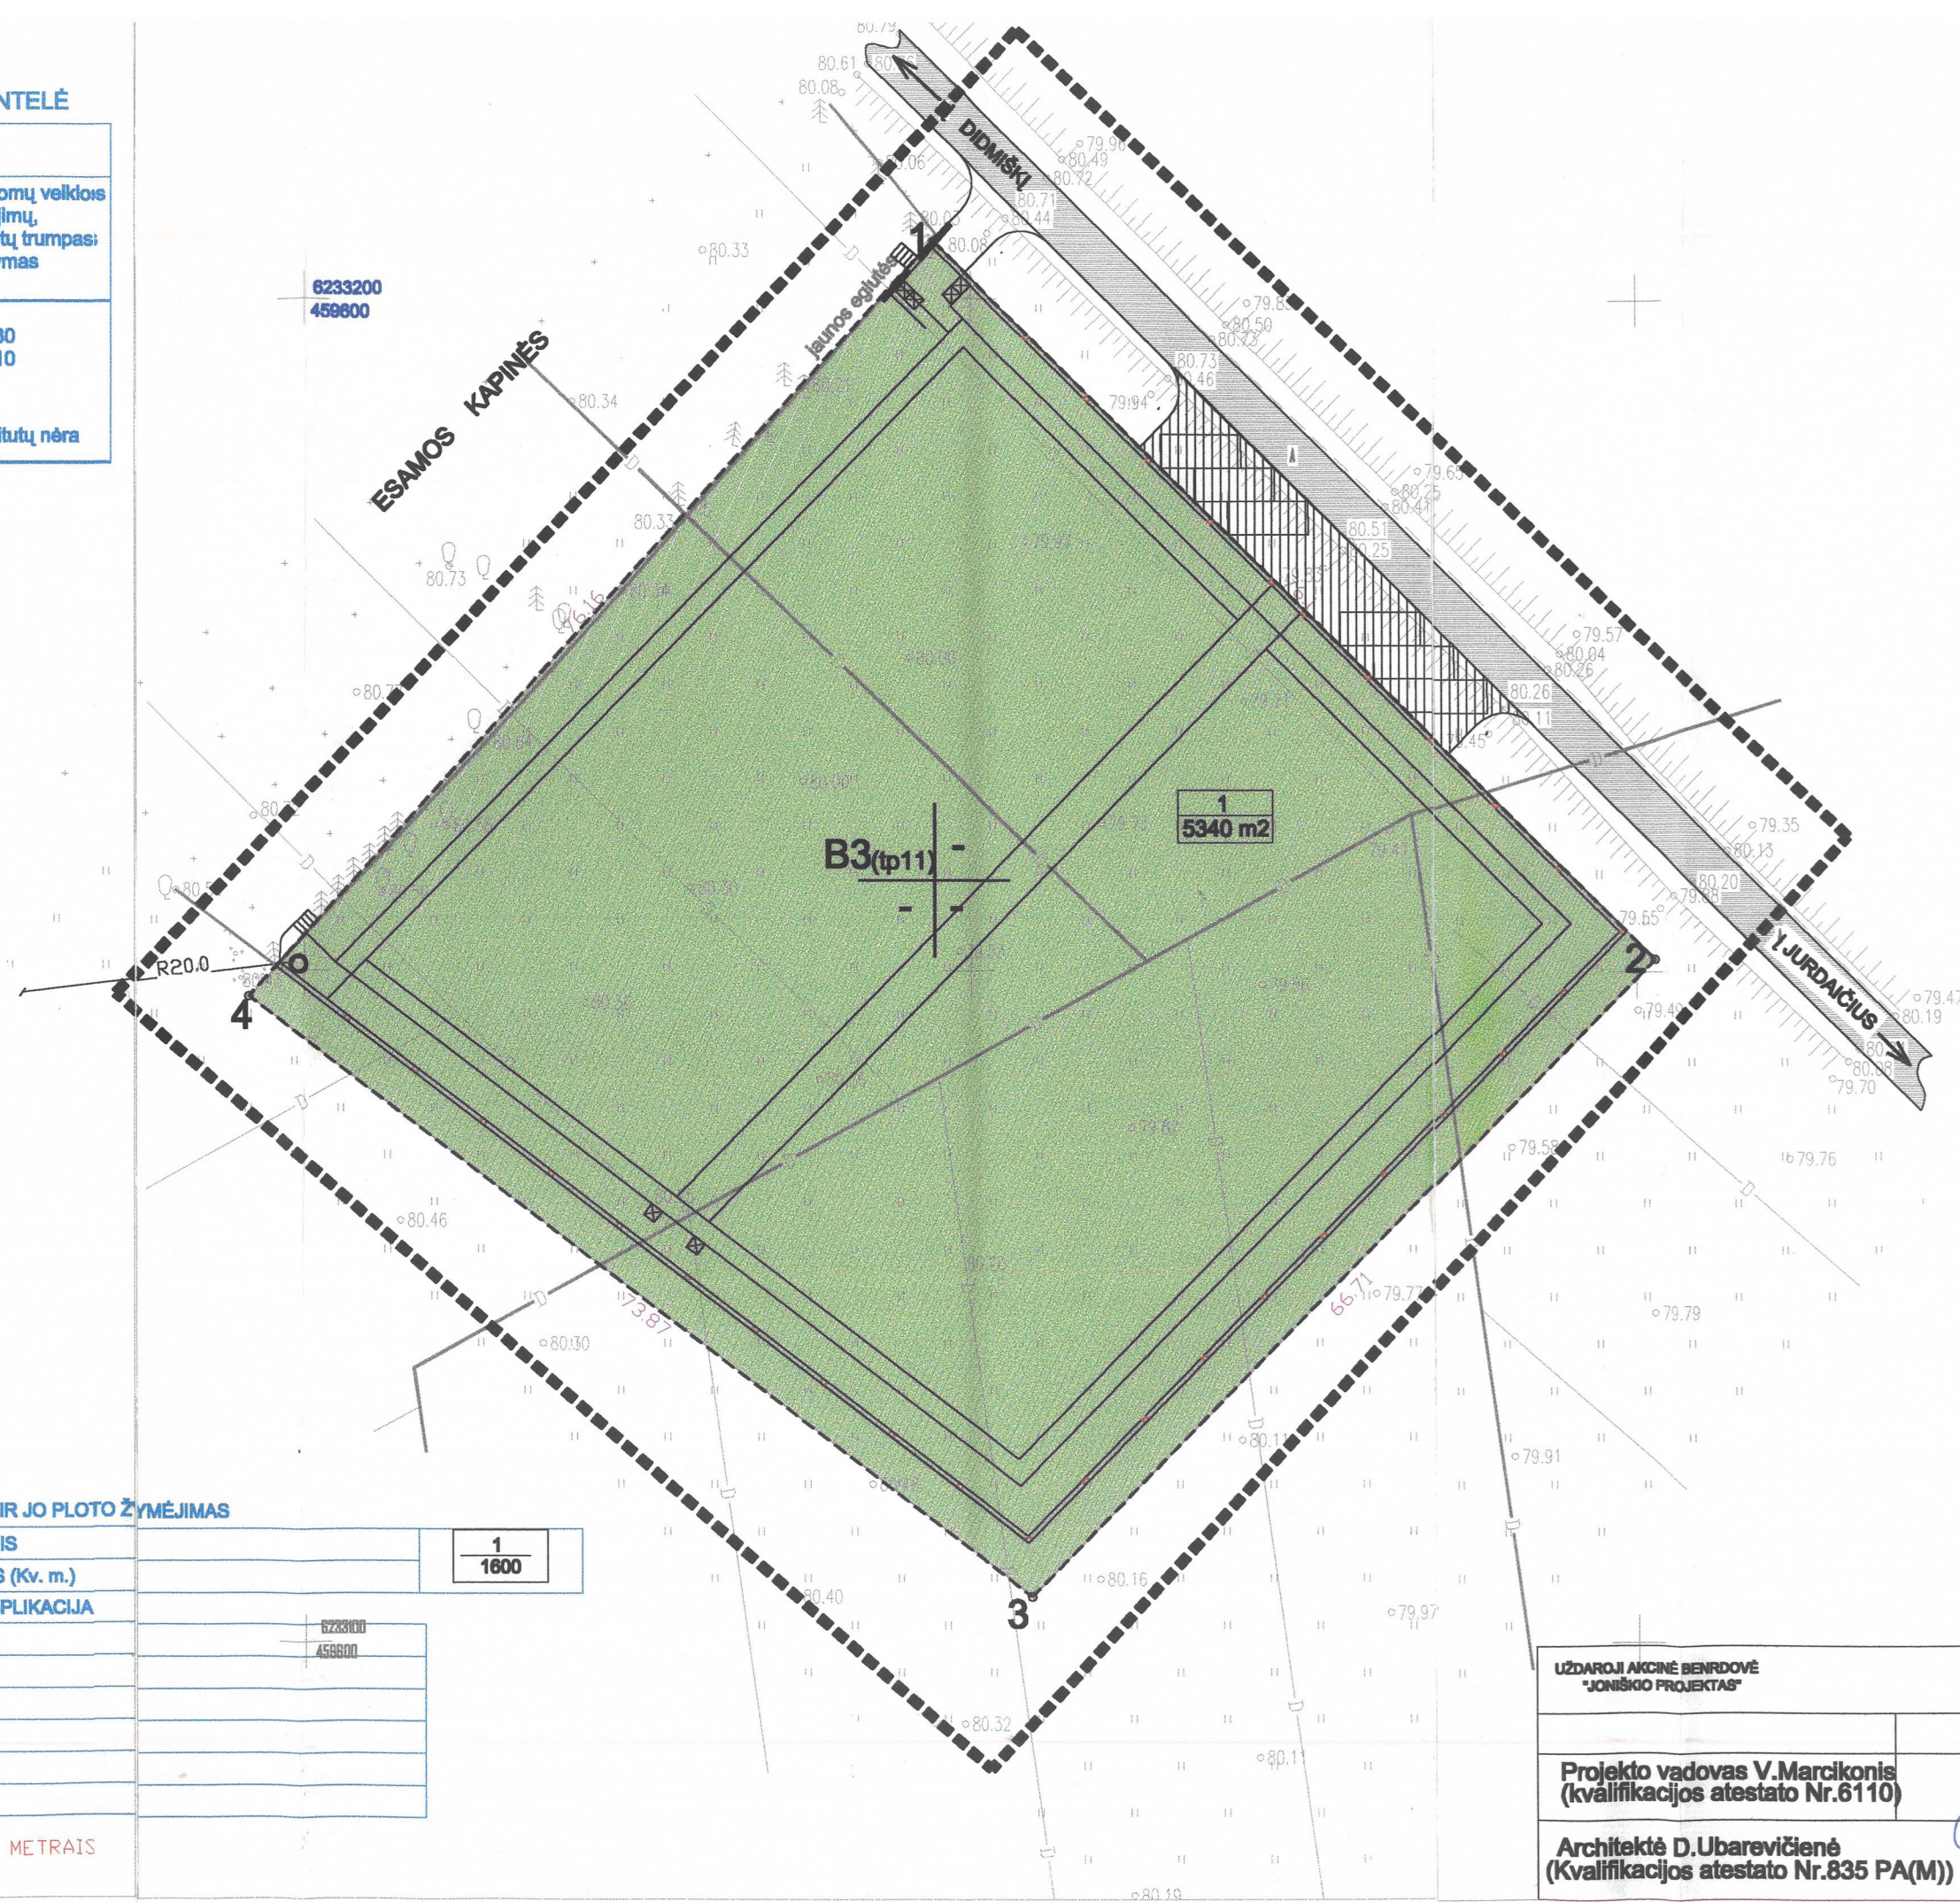

SUDERINTA
Joniškio rajono savivaldybės administracijos
Kraštotvarkos ir architektūros skyriaus vedėja
Regina Leknickienė
2003-01-27

SUDERINTA
AM Šiaulių regiono aplinkos apsaugos
Departamentas PAV ir normatyvų
skyriaus vedėja
Virgilia Kozakienė
2003. 01. 24

Suderinta
Šiaulių žemės reformos skyriaus
Grupės vadovė
A. Baniene
2003. 01. 24

SUDERINTA:
Joniškio rajono žemėtvarkos
skyriaus vedėjas
Raimundas Tiškevičius
2003 m. mėn. d.

Suderinta:
Joniškio rajono savivaldybės
administracijos
Melioracijos tarnybos vedėjas
Sigitas Lelionis
2003-01-24

UŽDAROMASIS BENDROVĖ "JONIŠKIO PROJEKTAS"	OBJEKTAI: JONIŠKIO RAJONO, JURDAIČIŲ KAIMO KAPINIŲ IŠPLĖTIMO DETALUSIS PLANAS
Projekto vadovas V. Marcikonis (kvalifikacijos atestato Nr.6110)	ORGANIZATORIUS: Joniškio rajono savivaldybės Kraštotvarkos ir architektūros skyrius
Architektė D. Ubarevičienė (Kvalifikacijos atestato Nr.835 PA(M))	BRĖŽINYS: PAGRINDINIS BRĖŽINYS
OBJEKTO NR.	STADIJA
LAPAS	LAPŲ SK.
MASTELIS	DATA
	1:500
	2002 m.