


Sklypo (jo dalies) Nr.	Sklypo (jo dalies) žymėjimas plane	Sklypo (jo dalies) kampų pažymėjimas plane	Sklypo (jo dalies) kampų koordinatės		Privalomieji reikalavimai							Kiti reikalavimai	
			X	Y	Pagrindinė faktinė žemės naudojimo paskirtis	Zemės sklypo naudojimo būdas (pobūdis)	Statinių aukštis skaičius (nuo-iki)	Užstatymo tankis	Užstatymo intensyvumas	Statinio aukščio atitiktis, m	Statinio aukštis nuo žemės paviršiaus, m		Statinio aukštis iki žemės, m
001a	2316	Esamas sklypas Goeso g. 1, tarp taškų 1-15 001a 2316 m ²	01	7271.14	6795.20	Kitos paskirties žemė	G 15.1						(I) Požeminio ryšio kabelio apsaugos zona 2 m – 80 m ² (VI) Požeminės elektros linijos apsaugos zona 1 m – 36 m ² (XXVII) Saugotini medžių ir krūmų želdynai, augantys ne miško žemėje – 2316 m ² (XLVIII) Šilumos ir karšto vandens tiekimo tinklų apsaugos zona 5 m – 824 m ² (XLIX) Vandentiekio, lietaus ir fekalinės kanalizacijos tinklų ir inžinerinių apsaugos zonos 5 m – 370 m ²
			02	7359.75	6802.92								
			03	7242.95	6783.28								
			04	7238.60	6784.34								
			05	7230.48	6770.87								
			06	7237.54	6764.53								
			07	7239.32	6766.83								
			08	7247.79	6761.19								
			09	7268.46	6747.44								
			10	7275.16	6757.11								
			11	7278.79	6762.36								
			12	7299.31	6748.53								
			13	7312.58	6767.06								
			14	7297.98	6783.70								
			15	7279.05	6789.78								
001b	356	Valstybinės žemės sklypas Goeso g. 1A, tarp taškų 04, 19, 20, 05	04	7238.60	6784.34	Kitos paskirties žemė	G 15.1					(II) Kelių sanitarinės apsaugos zona 1 m – 15 m ² (XLIX) Vandentiekio, lietaus ir fekalinės kanalizacijos tinklų ir inžinerinių apsaugos zonos 5 m – 30 m ²	
			19	7218.52	6798.75								
			20	7212.91	6784.76								
			05	7230.48	6770.87								
			09	7268.46	6747.44								
001c	448	Valstybinės žemės sklypas Goeso g. 1B, tarp taškų 09, 21, 12, 13, 14, 15, 01, 22	09	7268.46	6747.44	Kitos paskirties žemė	G 15.1						
			21	7288.11	6733.62								
			12	7299.31	6748.53								
001	3120	Suformuotas sklypas Goeso g. 1, tarp taškų 02, 23, 03, 04, 19, 20, 05, 06, 07, 08, 09, 21, 12, 13, 14, 15, 01, 22	02	7359.75	6802.92	Kitos paskirties žemė	G 15.1	1-2	25%	0,4	10		(I) Požeminio ryšio kabelio apsaugos zona 2 m – 80 m ² (II) Kelių sanitarinės apsaugos zona 1 m – 15 m ² (VI) Požeminės elektros linijos apsaugos zona 1 m – 36 m ² (XXVII) Saugotini medžių ir krūmų želdynai, augantys ne miško žemėje – 2316 m ² (XLVIII) Šilumos ir karšto vandens tiekimo tinklų apsaugos zona 5 m – 824 m ² (XLIX) Vandentiekio, lietaus ir fekalinės kanalizacijos tinklų ir inžinerinių apsaugos zonos 5 m – 400 m ² SERVITUTAI: 107 Servitutas – teisė aptarnauti požemines ir antžemines komunikacijas (viešpataujantis daiktas) 108 Servitutas – teisė naudoti požemines ir antžemines komunikacijas (viešpataujantis daiktas)
			23	7244.95	6785.62								
			03	7242.95	6783.28								
			04	7238.60	6784.34								
			19	7218.52	6798.75								
			20	7212.91	6784.76								
			05	7230.48	6770.87								
			06	7237.54	6764.53								
			07	7239.32	6766.83								
			08	7247.79	6761.19								
			09	7268.46	6747.44								
			21	7288.11	6733.62								
12	7299.31	6748.53											
13	7312.58	6767.06											
14	7287.98	6783.70											
15	7279.05	6789.78											
01	7271.14	6795.20											
22	7250.60	6781.73											

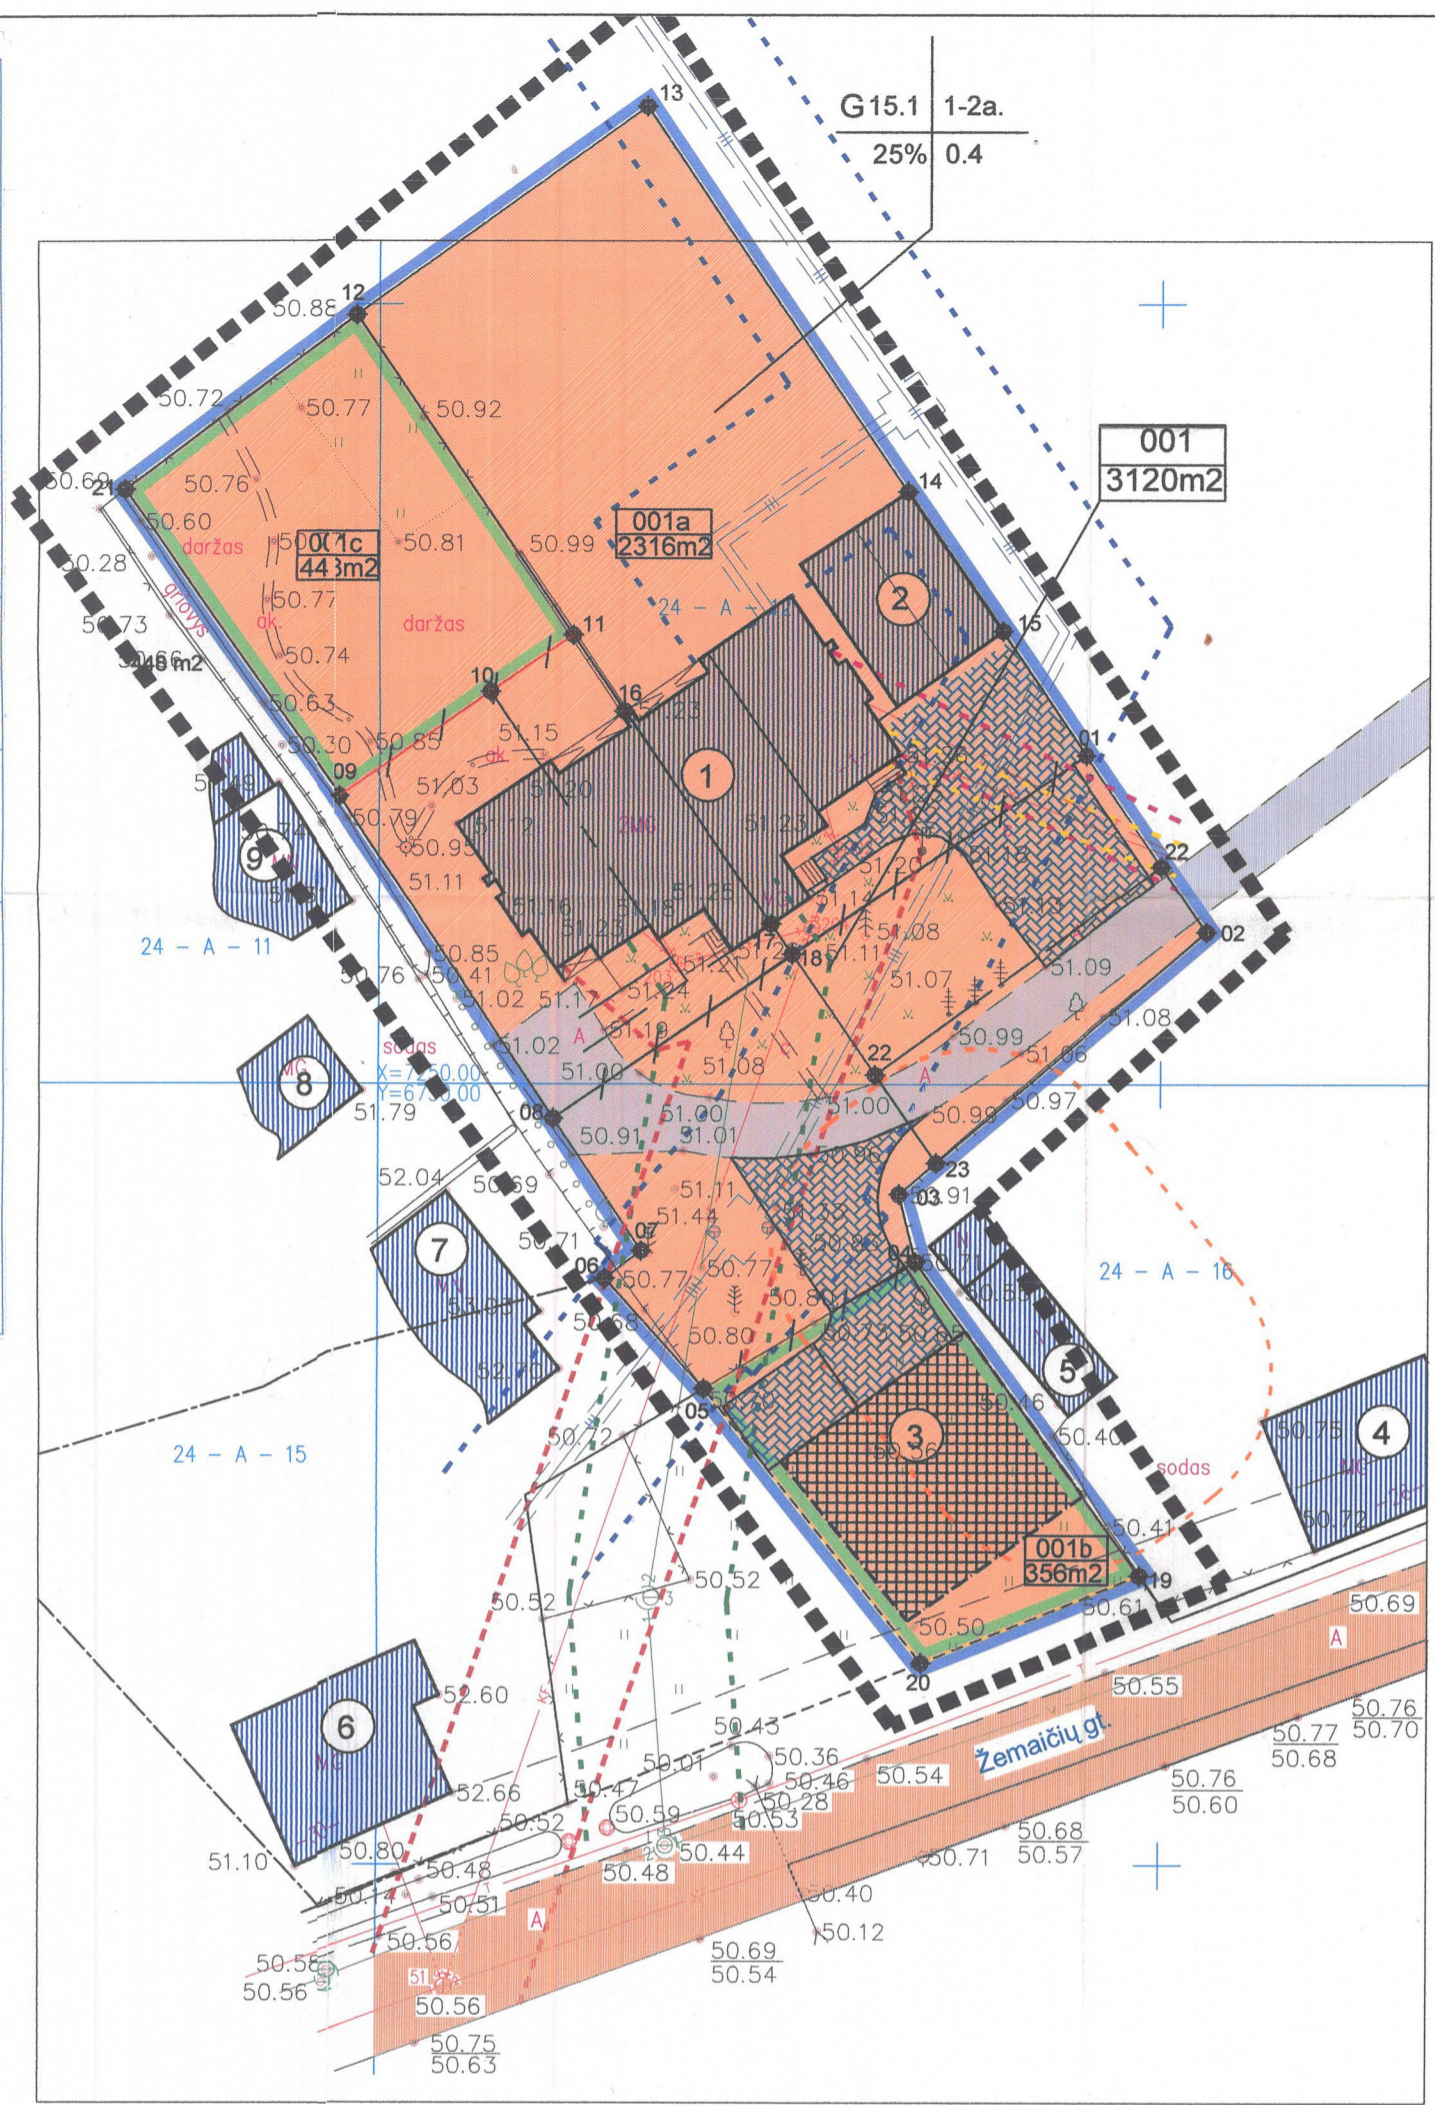

EKSPLIKACIJA	
1	GYVENAMAS NAMAS GOESO G.1
2	GARAŽAI GOESO G.1
3	PAGALBINIS PASTATAS
4	GYVENAMAS NAMAS ŽEMAIČIŲ G. 26
5	PAGALBINIS PASTATAS ŽEMAIČIŲ G. 26
6	GYVENAMAS NAMAS ŽEMAIČIŲ G. 30
7	PAGALBINIS PASTATAS ŽEMAIČIŲ G. 30
8	GYVENAMAS NAMAS ATGAJOS G. 2a
9	PAGALBINIS ŪKIO PASTATAS ATGAJOS G. 2a

SUTARTINIAI ŽENKLAI	
1.	ESAMI PASTATAI
2.	NUOTĖKYMO APSAUGOS ZONA
3.	VANDENTIEKIO APSAUGOS ZONA
4.	ŠILUMOS TINKLŲ APSAUGOS ZONA
5.	PRIEŠGAISRINIS ATSTUMAS IKI UGNIATSPARUMO LAIPSNIO PASTATŲ (STATANT ARČIAU PASTATO UŽ ŠIOS LINIJOS, TECHNINIAME PROJEKTE BŪTINA NUMATYTI UGNIASINIENES AR KITOKIAS KOMPENSACINES PRIEŠGAISRINES PRIEMONES)
6.	POŽEMINIO RYŠIŲ KABELIO APSAUGOS ZONA
7.	POŽEMINĖS ELEKTROS LINIJOS APSAUGOS ZONA
8.	ESAMA GATVĖ
9.	UŽSTATYMO RIBA
10.	GATVĖS RAUDONOSIOS LINIJOS
11.	SKLYPŲ RIBOS:
12.	IŠLIEKANČIOS NEKINTANČIOS PROJEKTUOJAMOS NAIKINAMOS
13.	UŽSTATYTI LEIDŽIAMA TERITORIJA
14.	GATVĖS VAŽIUOJAMOSIOS DALIES RIBOS
15.	
16.	
17.	
18.	SKLYPO PASIDALIJIMO TARP SAVININKŲ RIBOS
19.	DETALIOJO PLANO GALIOJIMO RIBA
20.	FORMUOJAMAS SKLYPAS GOESO G. 1
21.	NUMATOMI PRIJUNGTI SKLYPAI IŠ VALSTYBĖS FONDO
22.	BETONO TRINKELIŲ DANGA
23.	ASFALTBETONIO DANGA
24.	GYVENAMOSIOS TERITORIJOS (mažaaukščių gyvenamųjų namų statybos teritorijos) G 15.1
25.	(1-1;1-2) E.TAPARAUSKO SKLYPO DALIS - 481 m ²
26.	(1-3; 1-4) G.JUODVALKIENĖS SKLYPO DALIS - 489 m ²
27.	(1-5) E.TAPARAUSKO IR G.JUODVALKIENĖS BENDRAI NAUDOJAMA SKLYPO DALIS - 370 m ²
28.	(1-6;1-10) P.VITKAUSKO SKLYPO DALIS - 373 m ²
29.	(1-7;1-8;1-9) S.ZORSKO IR G.ZORSKIENĖS SKLYPO DALIS - 758 m ²
30.	(1-11) P.VITKAUSKO, S.ZORSKO IR G.ZORSKIENĖS BENDRAI NAUDOJAMA SKLYPO DALIS - 513 m ²
31.	(1-12) E.TAPARAUSKO, G.JUODVALKIENĖS, P.VITKAUSKO, S.ZORSKO IR G.ZORSKIENĖS BENDRAI NAUDOJAMA SKLYPO DALIS - 136 m ²

TERITORIJOS TVARKYMO REŽIMO ŠABLONAS			
1	ŽEMĖS SKLYPO (TERITORIJOS) NAUDOJIMO BŪDAS IR POBŪDIS	1	2
2	STATINIŲ AUKŠTIS	3	4
3	UŽSTATYMO TANKIS	A	B
4	UŽSTATYMO INTENSIVUMAS	C	D
A,B	PASIRINKTŲJŲ TERITORIJOS TVARKYMO REŽIMŲ REIKALAVIMŲ SKAIČIUS		
C,D			
A	XXX		
B	XXX		
C	XXX		
D	XXX		

- EUGINIAUS TAPARAUSKO SKLYPO DALIS (tame skaičiuje bendro naudojimo plotuose) - 700 m²
- GENIS JUODVALKIENĖS SKLYPO DALIS (tame skaičiuje bendro naudojimo plotuose) - 708 m²
- PETTO VITKAUSKO SKLYPO DALIS (tame skaičiuje bendro naudojimo plotuose) - 663 m²
- SAULIAUS ZORSKO SKLYPO DALIS (tame skaičiuje bendro naudojimo plotuose) - 524 m²
- GITAUS ZORSKIENĖS SKLYPO DALIS (tame skaičiuje bendro naudojimo plotuose) - 525 m²

Patikrinimo išvada
VITALIAŠOKIŲ
Siaulu apskritys viešpataujantis daiktas
Siaulu apskritys viešpataujantis daiktas
Teritorijos tvarkymo režimo šablonas
Priešaukščių gyvenamųjų namų statybos
priešaukščių gyvenamųjų namų statybos

Detaliojo plano sprendimus neprieštarauju!
Aldona Indrašienė
Žemaičių 26.
Snel-

2005-06-23

LIETUVOS RESPUBLIKA
JONIŠKIS

KRAŠTOTVARKOS IR ARCHITECTŪROS SKYLIUS
Joniškio rajono savivaldybės administracijos direktorė
Stefanija Snizkienė
2005-06-23

Eil. Nr.	Sklypas										
	Esamas					Pagal projektą					Sklypo naudojimo paskirtis
	Žemės		Sklypo dalies plotas	Plotas	Adresas	Žemės		Sklypo dalies plotas	Sklypo plotas	Adresas	
001a	Savininkas	Naudotojas				750 m ²	23160 m ²				Goeso g. 1, Joniškis
	Eugenijus Taparaukas	Eugenijus Taparaukas	Eugenijus Taparaukas	Eugenijus Taparaukas							
	Genė Juodvalkienė	Genė Juodvalkienė	Genė Juodvalkienė	Genė Juodvalkienė							
	Petras Vitkauskas	Petras Vitkauskas	Petras Vitkauskas	Petras Vitkauskas							
	Saulius Zorskas	Saulius Zorskas	Saulius Zorskas	Saulius Zorskas							
001b	Savininkas	Naudotojas	356 m ²	356 m ²	Goeso g. 1A, Joniškis	Savininkas	Naudotojas	356 m ²	356 m ²	Goeso g. 1A, Joniškis	
	Valstybės fondinė žemė	-				Valstybės fondinė žemė	-				
001c	Savininkas	Naudotojas	448 m ²	448 m ²	Goeso g. 1B, Joniškis	Savininkas	Naudotojas	448 m ²	448 m ²	Goeso g. 1B, Joniškis	

OBJEKTO APRAŠYMAS			
UAB "KORDIMATAS" Licencijos Nr.392			
OBJEKTO: Gyvenamojo namo sklypas S.Goeso gt. Nr. 1 Joniškioje topografinis nuotrauka M 1 : 500			
Koordinacių sist.	Vietin?	Lapas	Viso lapų?
Aukščių sistema	Baltijos	1	1
Direktorius	V.Karvelis		2003.06.30.
Darbus atliko	V.Karvelis		2003.06.30.

Atestato Nr.	Uždaroji akcinė bendrovė "JONIŠKIO PROJEKTAS"				OBJEKTO: Sklypo Joniškio m., Goeso g. 1 išplėtimo detalusis planas	
	008	Pareigos	Pavardė	Parašas	Data	PAGRINDINIS BREŽINYS
1610	PV	V.Marcikonis	[Signature]	2005-06	Laida	O
A 835	PDV	D.Ubareviciene	[Signature]	2005-06		
Planavimo organizatoriai	Saulius Zorskas		[Signature]		Lapas	Lapų
	Gitana Zorskienė		[Signature]			
	Petras Vitkauskas		[Signature]			
	Genė Juodvalkienė		[Signature]			
Eugenijus Taparaukas		[Signature]				