


Koordinacių sistema: Jonišio vietinė
Aukščių sistema: Baltijos

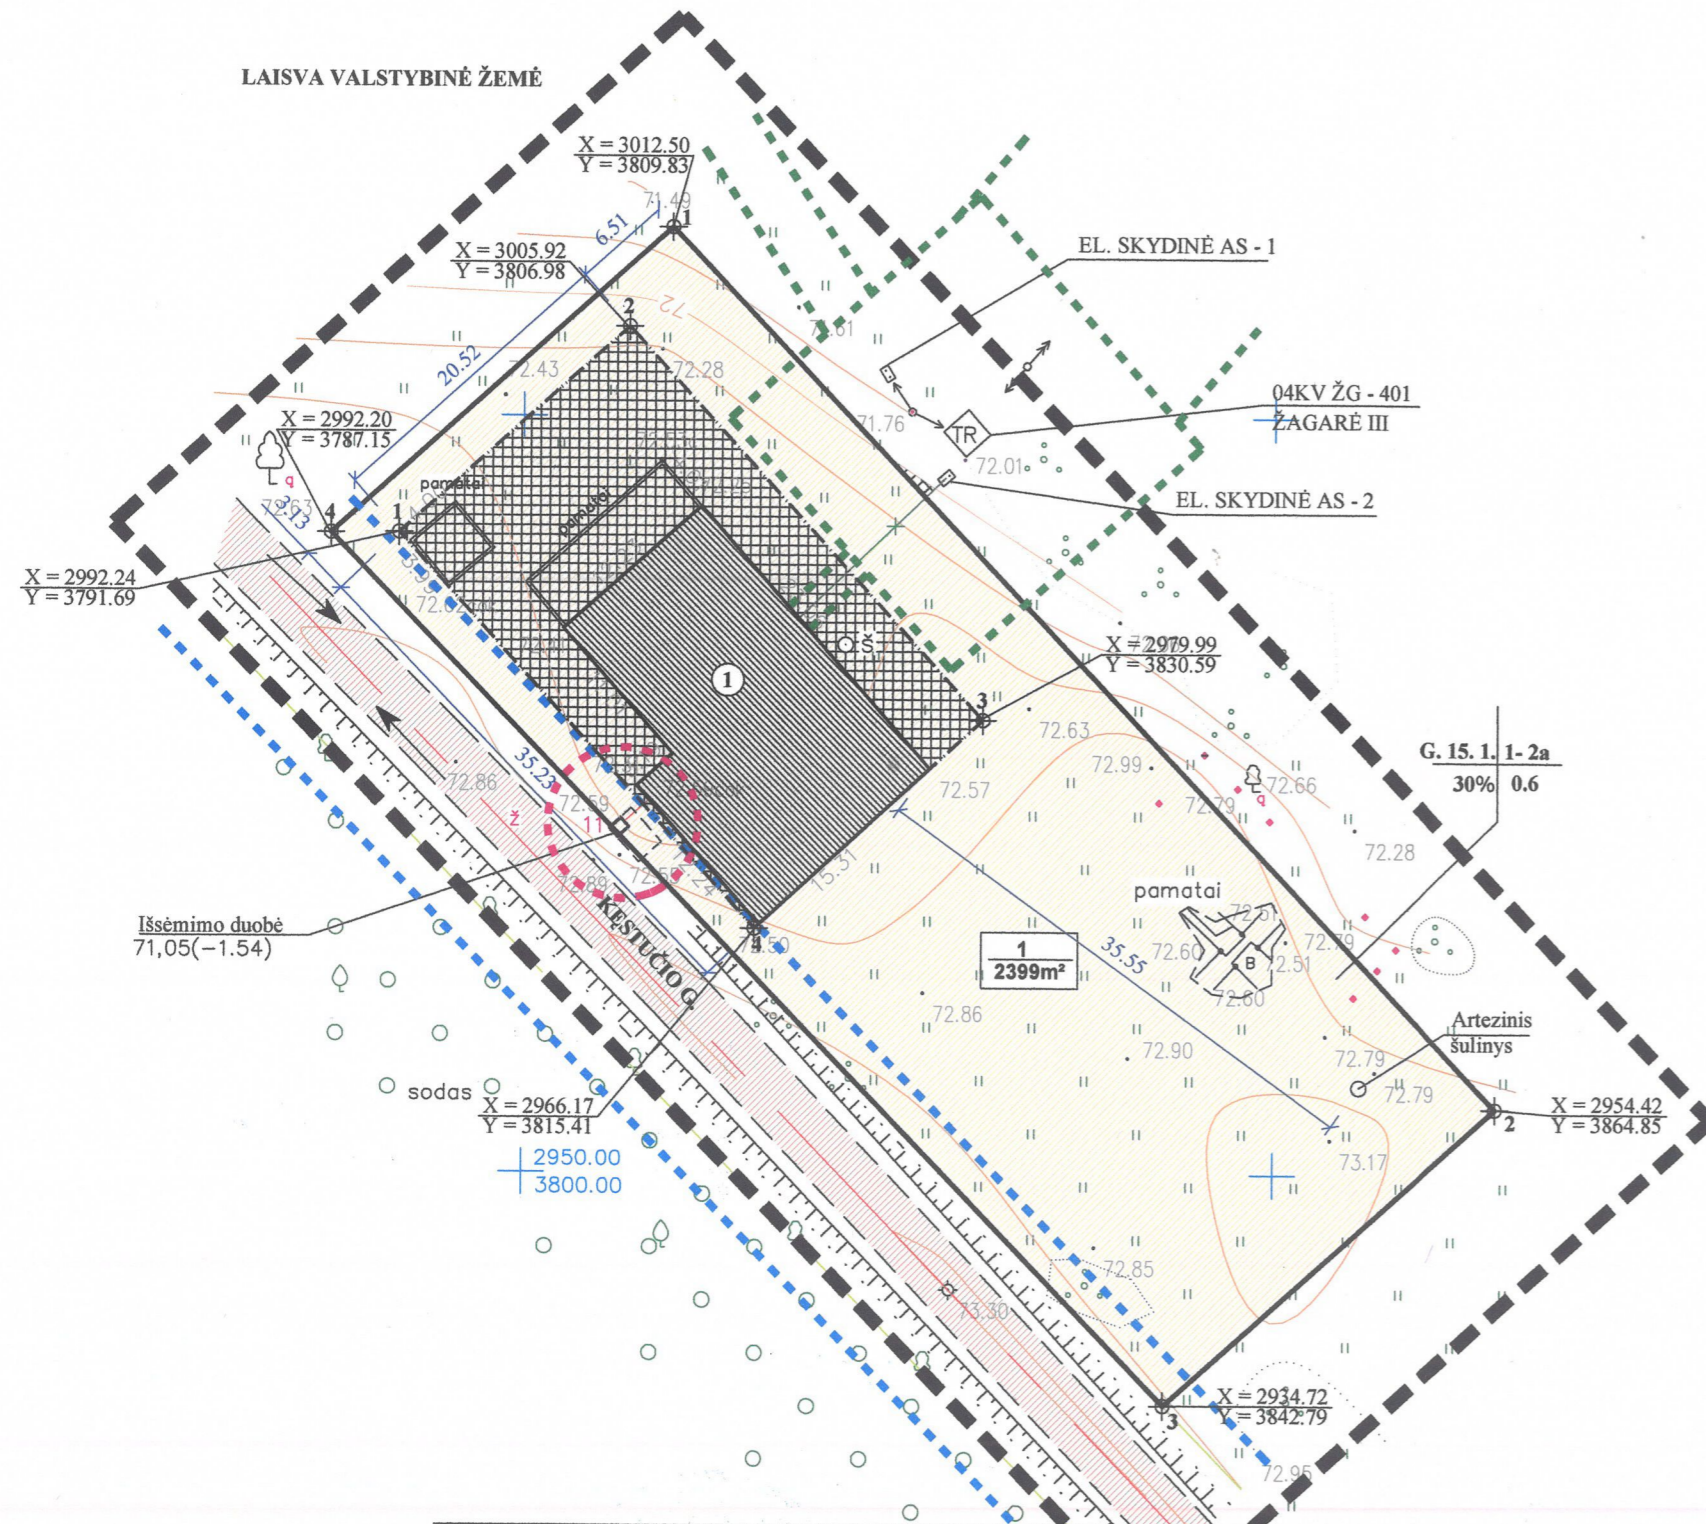

ESAMŲ KOORDINAČIŲ ŽINIARAŠTIS

Sklypo (jo dalies) Nr.	Sklypo (jo dalies), kampų pažymėjimas plane	Sklypo (jo dalies) kampų koordinatės		Sklypo (jo dalies) plotas, m ²	Privalomieji reikalavimai				Kiti reikalavimai				Sklypo savininkas, Sklypo naudotojas, Sklypo adresas.
		X	Y		Žemės sklypo naudojimo būdas (pobūdis)	Statinių aukštų skaičius (nuo iki)	Užstatymo tankis	Užstatymo intensyvumas	Statinio aukščio altitudė, m	Statinio aukštis nuo žemės paviršiaus, m	Statinio aukštis iki karnizo, m	Papildomų veiklos apribojimų, servitutų trumpas aprašymas	
1	1	3012.50	3809.83	2399	G. 15. 1. Gyvenamosios teritorijos. Teritorija, skirta mažaukščių gyvenamųjų namų statybai	1-2	30%	0.6	-	-	-	VI. - elektros linijų apsaugos zona (pož. e.l. -1m, oro e.l. (0.4kv) - 2m, aukštos į. e. oro l. - 10m), 148.96m ² II. - kelio sanitarinė apsaugos zona, (5m), 200m ²	Petras Rudauskas Petras Rudauskas Jonišio r. sav., Žagarė, Kęstučio g. 93A.
	2	2954.42	3864.85										
	3	2934.72	3842.79										
	4	2992.20	3787.15										
Servitutų nėra													

TERITORIJOS TVARKYMO RĖŽIMO ŠABLONAS

1	ŽEMĖS SKLYPO (TERITORIJOS) NAUDOJIMO BŪDAS IR POBŪDIS	1	2
2	STATINIŲ AUKŠTIS	3	4
3	UŽSTATYMO TANKIS	A	B
4	UŽSTATYMO INTENSIVUMAS	C	D
A,B	PASIRINKTŲ TERITORIJOS TVARKYMO RĖŽIMŲ REIKALAVIMŲ SKAIČIUS		
C,D			
A			
B			
C			
D			
SKLYPO NUMERIO IR PLOTO ŽYMĖJIMAS:			
SKLYPO NUMERIS		1	
SKLYPO PLOTAS		44.25m ²	

EKSPLIKACIJA

- Gyvenamasis namas - dirbtuvės

SUTARTINIAI ŽENKLAI

1.	ESAMO SKLYPO RIBOS	
2.	DETALIOJO PLANO GALIOJIMO RIBOS	
3.	KELIAI IR PRIVAŽIAVIMAI	
4.	KELIO SANITARINĖ APSAUGOS ZONA	
5.	ELEKTROS LINIJŲ APSAUGOS ZONA	
6.	FEKALINĖS KANALIZACIJOS APSAUGOS ZONA	
7.	ESAMI PASTATAI	
8.	GYVENAMOSIOS TERITORIJOS (mažaukščių gyvenamųjų namų statybos)	G. 15.1.
9.	STATYBOS RIBA	
10.	UŽSTATYTI LEIDŽIAMA TERITORIJA	
11.	EISMO KRYPTYS	

Akinė bendrovė „VST“
Jonišio skyrius
SUDERINTA

2006-03-16
Marius Šimanskytis

DETALIOJO PLANO SPRENDINIAMS PRITARIU:
Jonišio rajono savivaldybės administracijos direktorė
Stefanija Sniukienė

DETALIOJO PLANO SPRENDINIAMS PRITARIU:
SUDERINTA
AM Šiaulių regiono aplinkos apsaugos Departamentas PAV ir namų ūkių skyriaus vedėja
Vireilija Kozackienė

DETALIOJO PLANO SPRENDINIAMS PRITARIU:
Kraštovarkos ir architektūros skyriaus vedėja, vyriausioji architektė
Daiya Bičkienė
2006-03-16

DETALIOJO PLANO SPRENDINIAMS PRITARIU:
SUDERINTA
Šiaulių visuomenės sveikatos centro direktoriaus pavaduotoja
J. Tamošiūnienė
2006-03-16

DETALIOJO PLANO SPRENDINIAMS PRITARIU:

DETALIOJO PLANO SPRENDINIAMS PRITARIU:
Skyriaus vedėjas
Raimundas Tiškevičius

DETALIOJO PLANO SPRENDINIAMS PRITARIU:
Žagarės regioninio parko direktorius
MINDAUGAS BALČIONIUS

UŽDARA AKCINĖ BENDROVĖ "JONIŠKIO PROJEKTAS"		OBJEKTAUS: ŽEMĖS SKLYPO NAUDOJIMO BŪDO KEITIMO IŠ PRAMONĖS IR SANDĖLIAVIMO OBJEKTŲ Į GYVENAMOSIOS PASKIRTIES TERITORIJĄ DETALUSIS PLANAS			
Projektas vadovas V.Marcikonis (kvalifikacijos atestato Nr.6110)		ORGANIZATORIUS: PETRAS RUDAUSKAS			
Projektas vadovas V.Marcikonis (kvalifikacijos atestato Nr.13583)		BRĖŽINYS: PAGRINDINIS BRĖŽINYS TERITORIJOS UŽSTATYMO REGLAMENTAI			
OBJEKTO NR.	STADIJA	LAPAS	LAPŲ SK.	MASTELIS	DATA
69 - DPP				1:500	2005 05
Užsakovas: Petras Rudauskas		Objekto vieta: Žagarė, Kęstučio 93a K93aTn			
Savininkas: R.Bašinskas		Objektas: Sandėlis			
2003.08.13		lapo nr. 1, lapų sk. 1, mastelis 1:500			
Brėžinys: Topografinė nuotrauka		R.Bašinsko žemėtvarkos paslaugų ?mon?			