


55/66 - 0025 55/66 - 0026

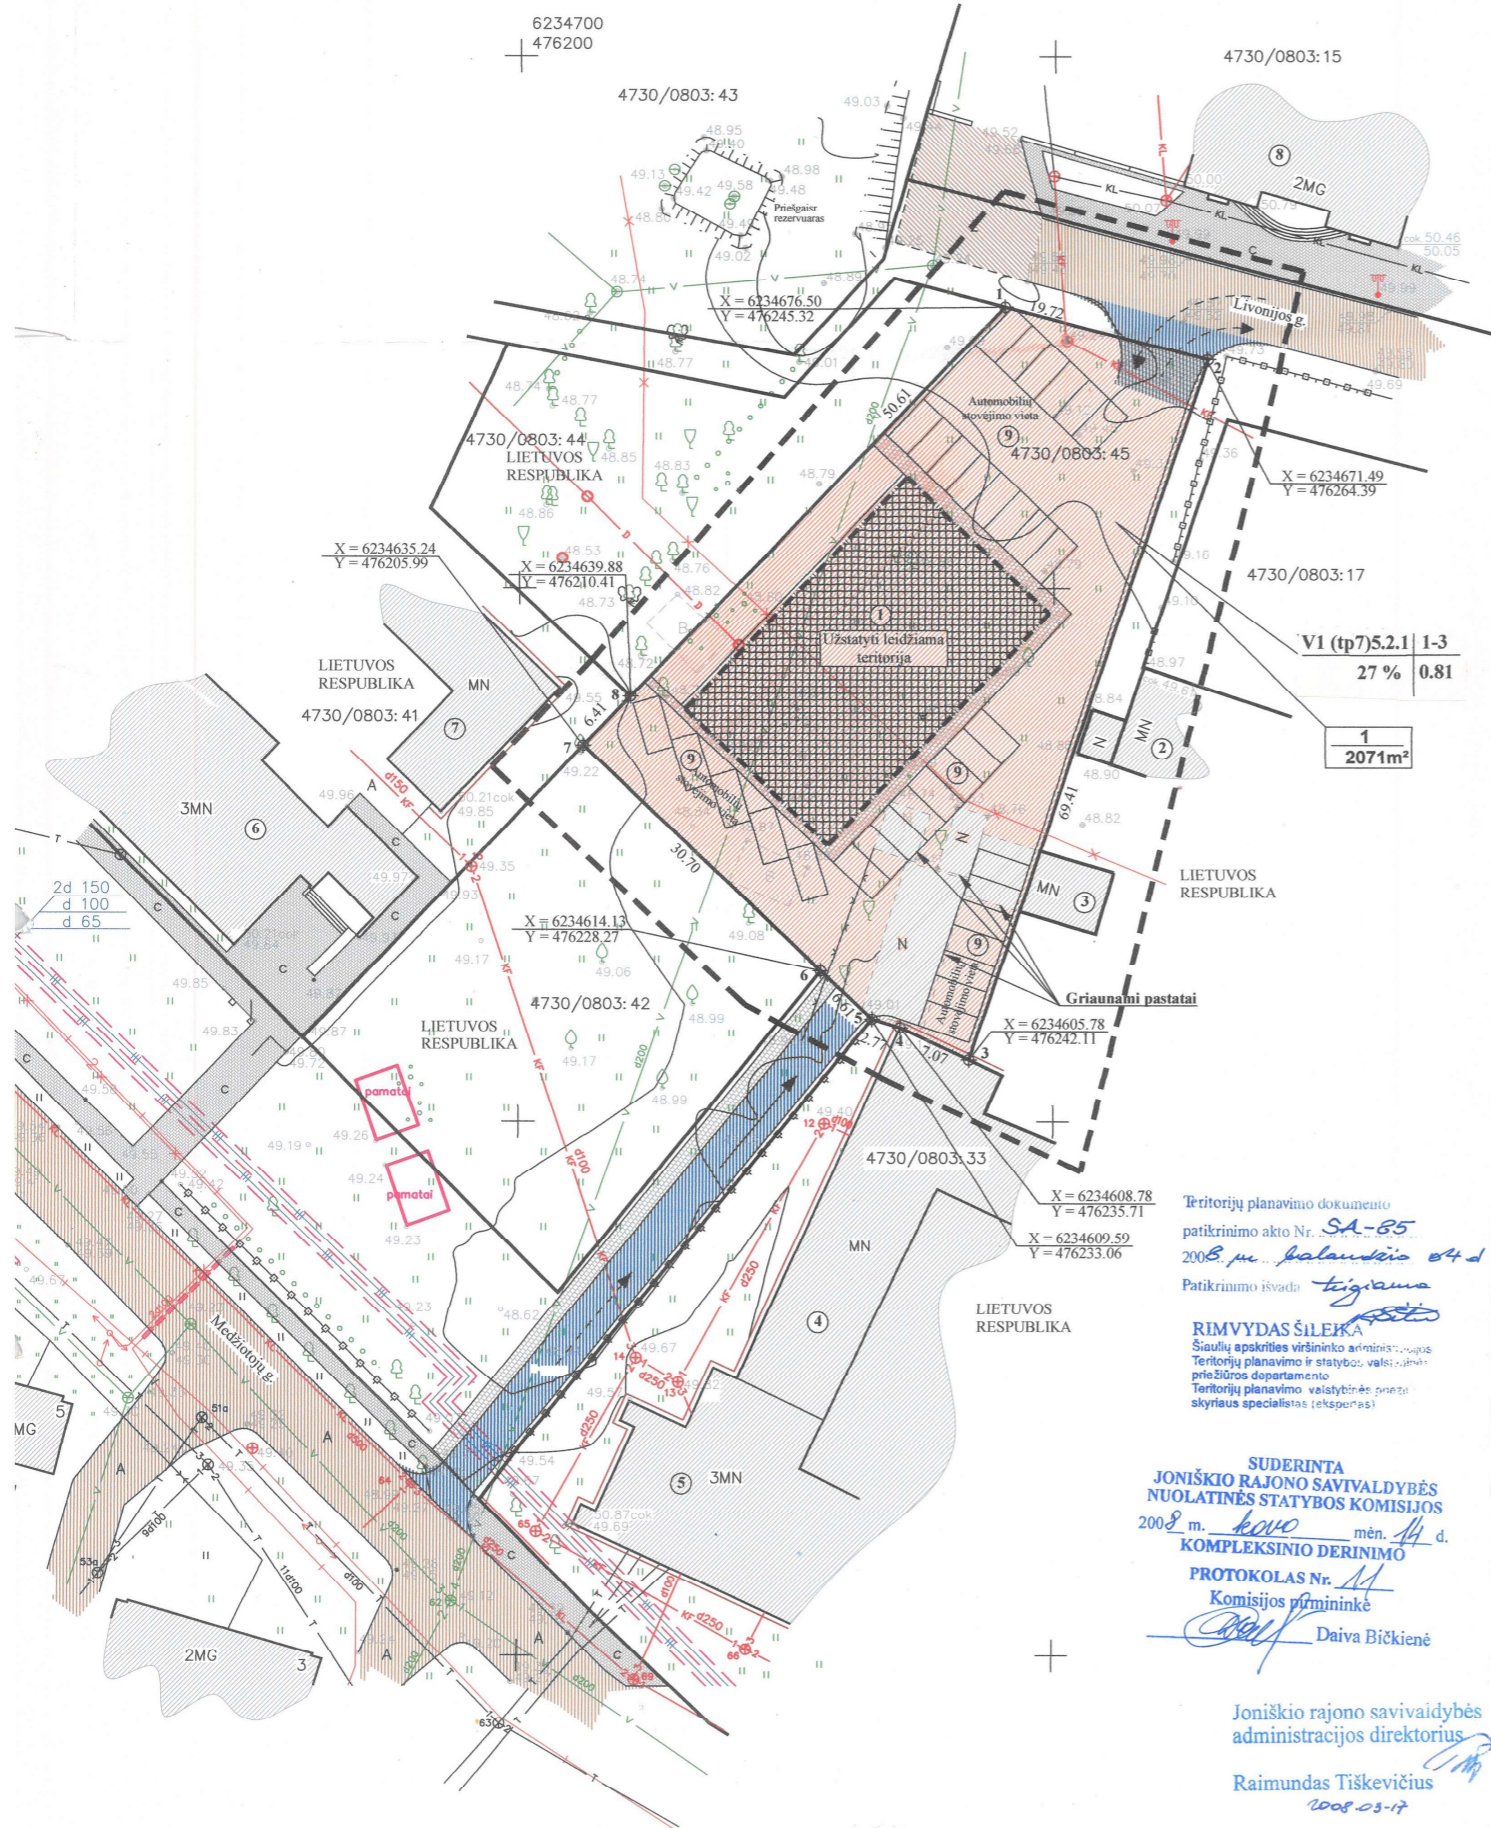

ESAMŲ KOORDINACIŲ ŽINIARAŠTIS

Sklypo (jo dalies) Nr.	Sklypo (jo dalies) kampų pažymėjimas plane	Sklypo (jo dalies) kampų koordinatės		Sklypo (jo dalies) plotas, m²	Privalomieji reikalavimai				Kiti reikalavimai			Sklypo savininkas, adresas
		X	Y		Žemės sklypo naudojimo būdas (pobūdis)	Statinių aukštų skaičius (nuo-iki)	Užstatymo tankis	Užstatymo intensyvumas	Statinio aukščio altitudė, m	Statinio aukštis nuo žemės paviršiaus, m	Statinio aukštis iki karnizo, m	
1	1	6234676.50	476245.32	2071	V1 (tp7)5.2.1 KITOS PASKIRTIES ŽEMĖ, visuomeninės paskirties teritorija, skirta administracinių pastatų statyboms	1-3	27%	0,81	-	11,50	VI. Elektros linijų apsaugos zona (0.4 kv pož.e. kab. - po 1m abipus linijos)- 90 m² XXVII. Saugotini medžių ir krūmų želdiniai, augantys ne miško žemėje-2071 m² XLIX. Vandentiekio, lietaus ir fekalinės kanalizacijos tinklų ir įrenginių apsaugos zonos (po 5m abipus vamzd.ąšies) - 1286 m² XIX. Nekilnojamųjų kultūros vertybių teritorija ir apsaugos zonos - 2071 m² II. Kelių sanitarinės apsaugos zonos, (5 m)-50 m² XLVIII. Šilumos ir karšto vandens tiekimo tinklų apsaugos zona, (po 5m abipus vamzd.)-72 m²	Lietuvos respublika Joniškis, Livonijos g. 19A.
	2	6234671.49	476264.39									
	3	6234605.78	476242.11									
	4	6234608.78	476235.71									
	5	6234609.59	476233.06									
	6	6234614.13	476228.27									
	7	6234635.24	476205.99									
	8	6234639.88	476210.41									

EKSPLIKACIJA

1. Numatomas administracinis pastatas, Livonijos g. 19A. (635m²)
2. Ūkio pastatas, Livonijos g. 17A.
3. Ūkio pastatas, Livonijos g. 17A.
4. Garažas, Medžiotojų g. 2.
5. TEO LT, Šiaulių PDP pastatas, Medžiotojų g. 2.
6. "SODROS" ir Seimos sveikatos centro pastatas, Medžiotojų g. 4.
7. Garažas, Medžiotojų g. 4.
8. Prekybos ir laisvalaikio centro "Žiemgala" pastatas, Livonijos g. 21.
9. Automobilų stovėjimo aikštelė, 34 vnt.

TERITORIJOS TVARKYMO RĖŽIMO ŠABLONAS

1	2	1 - žemės sklypo (teritorijos) naudojimo būdas ar pobūdis,
3	4	2 - statinių aukštis,
a	b	3 - užstatymo tankis,
c	d	4 - užstatymo intensyvumas, a, b, c, d - pasirinktųjų teritorijos tvarkymo režimų reikalavimų skaičius.

SUDERINTA

UAB „Fortum Joniško energija“

Generalinis direktorius

Jaujus Zabarauškas

SU DETALIOJO PLANO SPRENDINIAIS SUTINKU.....

SU DETALIOJO PLANO SPRENDINIAIS SUTINKU.....

SU DETALIOJO PLANO SPRENDINIAIS SUTINKU.....

SU DETALIOJO PLANO SPRENDINIAIS SUTINKU.....

SU DETALIOJO PLANO SPRENDINIAIS SUTINKU.....

SU DETALIOJO PLANO SPRENDINIAIS SUTINKU.....

SU DETALIOJO PLANO SPRENDINIAIS SUTINKU.....

SU DETALIOJO PLANO SPRENDINIAIS SUTINKU.....

SUTARTINIAI ŽENKLAI

1.	DETALIOJO PLANO GALIOJIMO RIBOS	
2.	ESAMŲ ŽEMĖS SKLYPŲ RIBOS	
3.	KEĖLIAI IR PRIVAŽIAVIMAI (ZVYRO DANGA)	
4.	KELIAI IR PRIVAŽIAVIMAI (ASFALTO DANGA)	
5.	PROJEKTUOJAMAS ĮVAŽIAVIMAS	
6.	PROJEKTUOJAMAS ŠALIGATVIS	
7.	ESAMAS ŠALIGATVIS	
8.	ESAMI PASTATAI	
9.	STATYBOS RIBA	
10.	UŽSTATYTI LEIDŽIAMA TERITORIA	
11.	ĮVAŽIAVIMAS - IŠVAŽIAVIMAS, EISMO KRYPTYS	
12.		
13.		
14.		
15.		
16.		
17.		
18.		
19.		
20.		
21.		
22.		
23.		
24.		
25.		
26.		
27.		
28.		
29.	KITOS PASKIRTIES ŽEMĖ, visuomeninės paskirties teritorija, skirta administracinių pastatų statyboms	V1 (tp7)5.2.1
30.	SKLYPO NUMERIS SKLYPO PLOTAS (KV. M)	1 2071m²

PASTABA: NESANT VIETOS AUTOMOBILIUI ŠALIA PROJEKTUOJAMO ADMINISTRACINIO PASTATO, BUS GALIMA PASISTATYTI UŽ 60 m ESANČIOJE AUTOMOBILIŲ STOVĖJIMO AIKŠTELĖJE PRIE PREKYBOS IR LAISVALAIKIO CENTRO "ŽIEMGALA" PASTATO, LIVONIJOS G. 21., TAI PAT BUS GALIMYBĖ AUTOMOBILĮ PARKUOTIS GREITIMAME SKLYPE (KADASTRO NR. 4730/0803:42), KUR BUS ĮRENGIAMA AUTOMOBILIŲ STOVĖJIMO AIKŠTELĖ.

UAB „KORDIMATAS“
Licencijos Nr. 40TK-392

OBJEKTAS: Medžiotojų - Livonijos g., Joniško m.
Šiaulių apskr., topografinis nuotrauka M1:500

Koordinatų sist.	LKS-94	Lapas	Viso lapų?
Aukščių sistema	Baltijos	1	1
Direktorius	V. Korvelis		2008.01
Darbus atliko	S. Cheres		2008.01

Kultūros paveldo departamento prie Kultūros ministerijos Šiaulių teritorinio padalinio vedėjas
Romas Olišauskas
2008.03.23 m. mėn. 19 d.

OBJEKTAS: ŽEMĖS SKLYPO, JONIŠKIO M., LIVONIJOS G. 19A., NAUDOJIMO BŪDO KEITIMO IŠ INŽINERINĖS INFRASTRUKTŪROS TERITORIJOS Į VISUOMENINĖS PASKIRTIES TERITORIJĄ, TERITORIJOS TVARKYMO BEI NAUDOJIMO REGLAMENTŲ NUSTATYMO, DETALUSIS PLANAS
ORGANIZATORIUS: JONIŠKIO RAJONO SAVIVALDYBĖS ADMINISTRACIJOS DIREKTORIUS

BRĖŽINYS: PAGRINDINIS BRĖŽINYS (TERITORIJOS TVARKYMO IR NAUDOJIMO REŽIMO BRĖŽINYS)

Projekto vadovas V. Marcikonis (kvalifikacijos atestato Nr. I3583)				
OBJEKTO NR.	STADIJA	LAPAS	LAPŲ SK.	MASTELIS
06/08 DPP		2	4	1:500
				DATA
				2008.02

SUDERINTA
JONIŠKIO RAJONO SAVIVALDYBĖS
NUOLATINĖS STATYBOS KOMISIJOS
2008 m. kovo mėn. 14 d.
KOMPLEKSINIO DERINIMO

PROTOKOLAS Nr. 11
Komisijos pirmininkė
Daiva Bičkienė

Joniškio rajono savivaldybės administracijos direktorius

Raimundas Tiškevičius
2008.03.17

SUDERINTA

AM Šiaulių regiono aplinkos apsaugos
Departamentas PAV ir teritorijų
sveikatos vedėja
Virgilija Kozackienė

Šiaulių visuomenės sveikatos centro
Joniško skyriaus vedėja
Donata Norušaitė

Direktorius
Jonas Samoška

Genovaitė Daukševičienė
TEO LT, AB
Šiaulių PDP centro
Joniško sektoriaus vadovė

Teritorijų planavimo dokumento patikrinimo akto Nr. SA-85
2008 m. balandžio 04 d.
Patikrinimo išvada teigiama
RIMVYDAS ŠILEIKA
Šiaulių apskrities viršininko administracijos Teritorijų planavimo ir statybos valstybinio priežiūros departamento Teritorijų planavimo valstybinės priežiūros skyriaus specialistas (tekesantis)