

PROJEKTUOJAMŲ KOORDINAČIŲ ŽINIARAŠTIS

Sklypo (jo dalies) Nr.	Sklypo (jo dalies), kampų pažymėjimas plane	Sklypo (jo dalies) kampų koordinatės		Sklypo (jo dalies) plotas, m ²	Privalomieji reikalavimai				Kiti reikalavimai				Sklypo savininkas, sklypui suteikiamas adresas
		X	Y		Žemės sklypo naudojimo būdas (pobūdis)	Statinių aukštų skaičius (nuo-iki)	Užstatymo tankis	Užstatymo intensyvumas	Statinio aukščio altitudė, m	Statinio aukštis nuo žemės paviršiaus, m	Statinio aukštis iki karnizo, m	Papildomų veiklos apribojimų, servitutų trumpas aprašymas	
1	1	6246841.08	452077.67	1460	V1 (tp7)5.2.1 KITOS PASKIRTIES ŽEMĖ, visuomeninės paskirties teritorija, skirta administracinių pastatų statybai	1-2	24 %	0,48	-	≤ 10	-	XXVII. Saugotini medžių ir krūmų želdiniai, augantys ne miško žemėje - 1460 m ² L.III. Valstybinių (nacionalinių ir regioninių) parkų apaugos zona - 1460 m ² XXIX. Vandens telkinių apsaugos juostos ir zonos(juosta - 25 m, apsaugos zona - 250 m) - 1460 m ² XIV. Gamybinių ir komunalinių objektų sanitarinė apsaugos ir tašos poveikio zona (10 m) - 253 m ² XX. Požeminių vandens telkinių(vandenviečių) sanitarinė apsaugos zona(griežto režimo-5 m) - 78 m ²	Valstybinė žemė Joniškio r., Žagarės m., P.Cvirkos g. 129
	2	6246849.91	452095.62										
	3	6246784.41	452127.84										
	4	6246775.58	452109.89										

EKSPLIKACIJA

NR.	PAVADINIMAS
1.	Numatomas turizmo informacijos centras, 357 m ²
2.	Numatoma automobilių stovėjimo vieta, 341 m ²


Teritorijos tvarkymo režimo šablonas

1	2	3	4
a	b	c	d

1 - žemės sklypo (teritorijos) naudojimo būdas ar pobūdis,
2 - statinių aukštis,
3 - užstatymo tankis,
4 - užstatymo intensyvumas,
a, b, c, d - pasirinktųjų teritorijos tvarkymo režimų reikalavimų skaičius.

SUTARTINIAI ŽENKLAI

1.	DETALIOJO PLANO GALIOJIMO RIBOS	[Symbol]
2.	PROJEKTUOJAMŲ ŽEMĖS SKLYPŲ RIBOS	[Symbol]
3.	KELIAI IR PRIVAŽIAVIMAI (ŽVYRO DANGA)	[Symbol]
4.	PROJEKTUOJAMAS ĮVAŽIAVIMAS	[Symbol]
5.	AUTOMOBILIŲ STOVĖJIMO VIETA	[Symbol]
6.	STATYBOS RIBA	[Symbol]
7.	UŽSTATYTI LEIDŽIAMA TERITORIJA	[Symbol]
8.	KITOS PASKIRTIES ŽEMĖ, visuomeninės paskirties teritorija, skirta administracinių pastatų statybai	V1 (tp7)5.2.1 [Symbol]
9.	SKLYPO NUMERIS SKLYPO PLOTAS (KV. M)	1 1460m ²
10.		

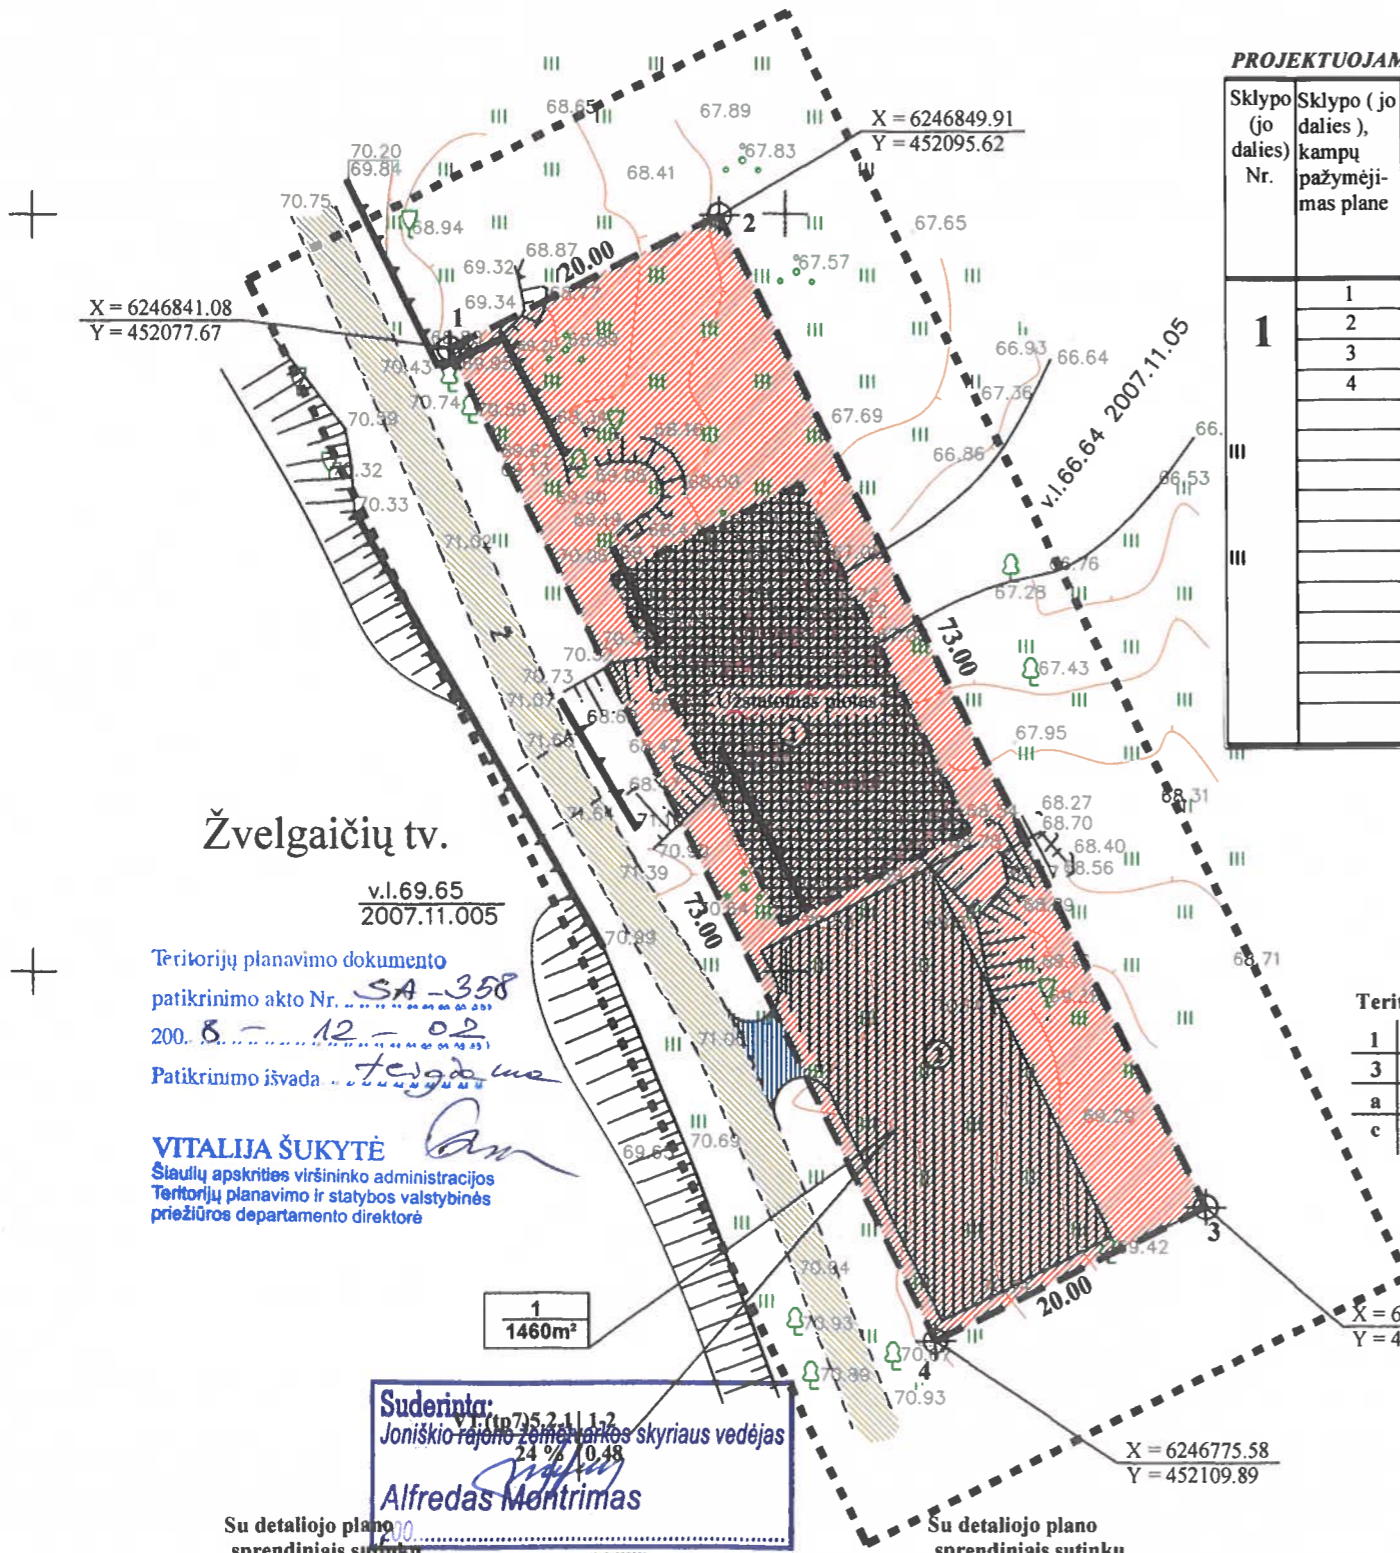

Žvelgaičių tv.

v.l.69.65
2007.11.005

Teritorijų planavimo dokumento patikrinimo akto Nr. SA-358
200. 8. 12. 02
Patikrinimo išvada: *teigiamai*

VITALIJA ŠUKYTĖ
Šiaulių apskrities viršininko administracijos Teritorijų planavimo ir statybos valstybinės priežiūros departamento direktorė

Suderinta:
Joniškio rajono žemėtvarkos skyriaus vedėjas
Alfредas Mentrimas

Su detaliojo plano sprendiniais sutinku
Akinė bendrovė „VST“
Joniškio skyrius

SUDERINTA

su pastaba
Joniškio skyriaus viršininkas

50/69 - 0249 Su detaliojo plano sprendiniais sutinku

50/69 - 0269

Su detaliojo plano sprendiniais sutinku

Šiaulių visuomenės sveikatos centro
Joniškio skyriaus vedėja
Donata Norušaitė

Su detaliojo plano sprendiniais sutinku

Joniškio rajono savivaldybės administracijos direktorius

Raimundas Tiškevičius

Su detaliojo plano sprendiniais sutinku

Su detaliojo plano sprendiniais sutinku

Kultūros paveldo departamento prie Kultūros ministerijos Šiaulių teritorinio padalinio vedėjas
Romas Olišauskas

Su detaliojo plano sprendiniais sutinku

Miško naudojimo ir miško tvarkymo inžinierius
Vidmantas Jukna

SUDERINTA
JONIŠKIO RAJONO SAVIVALDYBĖS NUOLATINĖS STATYBOS KOMISIJOS
2008 m. spalio mėn. 15 d.
KOMPLEKSNIO DERINIMO
PROTOKOLAS Nr. 114

Komisijos pirmininkė
Daiva Bičkienė

KRAŠTOTVARKOS IR ARCHITEKTŪROS SKYRIUS

Kaimo plėtros skyriaus vyriausiasis specialistas

Viktoras Kiudulas
2008-10-15

UAB „KORDIMATAS“
Licencijos Nr.40TK-392

OBJEKTAS: Fragmentas žemės ploto prie Žvelgaičių tv. Žagarės mstl., Joniškio raj. toponuotrauka M1:500

Koordinatų sist.	LKS-94	Lapas	Viso lapų?
Aukščio sistema	Baltijos	1	1
Direktorius	V.Karvelis		2007.11
Darbus atliko	S.Cheres		2007.11

UŽDAROJI AKCINĖ BENDROVĖ "JONIŠKIO PROJEKTAS"		OBJEKTAS: LAISVOJE VALSTYBINĖJE ŽEMĖJE, VISUOMENINĖS PASKIRTIES ŽEMĖS SKLYPO SUFORMAVIMO, JONIŠKIO R., ŽAGARĖS M., TERITORIJA PRIE ŽVELGAIČIŲ TVENKINIO, ADMINISTRACINIO PASTATO STATYBAI, TERITORIJOS TVARKYMO BEI NAUDOJIMO REGLAMENTŲ NUSTATYMO, DETALUSIS PLANAS					
Projekto vadovas V.Marcikonis (kvalifikacijos atestato Nr.13583)		ORGANIZATORIUS: JONIŠKIO RAJONO SAVIVALDYBĖS ADMINISTRACIJOS DIREKTORIUS					
		BRĖŽINYS: PAGRINDINIS BRĖŽINYS					
OBJEKTO NR.	STADIJA	LAPAS	LAPŲ SK.	MASTELIS	DATA		
100/07 DPP		1	3	1:500	2007 11		