


ŽEMĖS SKLYPO SUFORMAVIMO JAUNIŪNŲ KAIMO NUOTEKŲ VALYMO ĮRENGINIAMS STATYTI IR TERITORIJOS TVARKYMO BEI NAUDOJIMO REGLAMENTŲ NUSTATYMO DETALUSIS PLANAS

SUFORMUOTŲ ŽEMĖS SKLYPŲ SĄRAŠAS IR NUSTATOMŲ TERITORIJOS TVARKYMO REŽIMŲ REGLAMENTŲLENTELĖ

Koordinacių sistema: LKS-94
Aukščių sistema: Baltijos

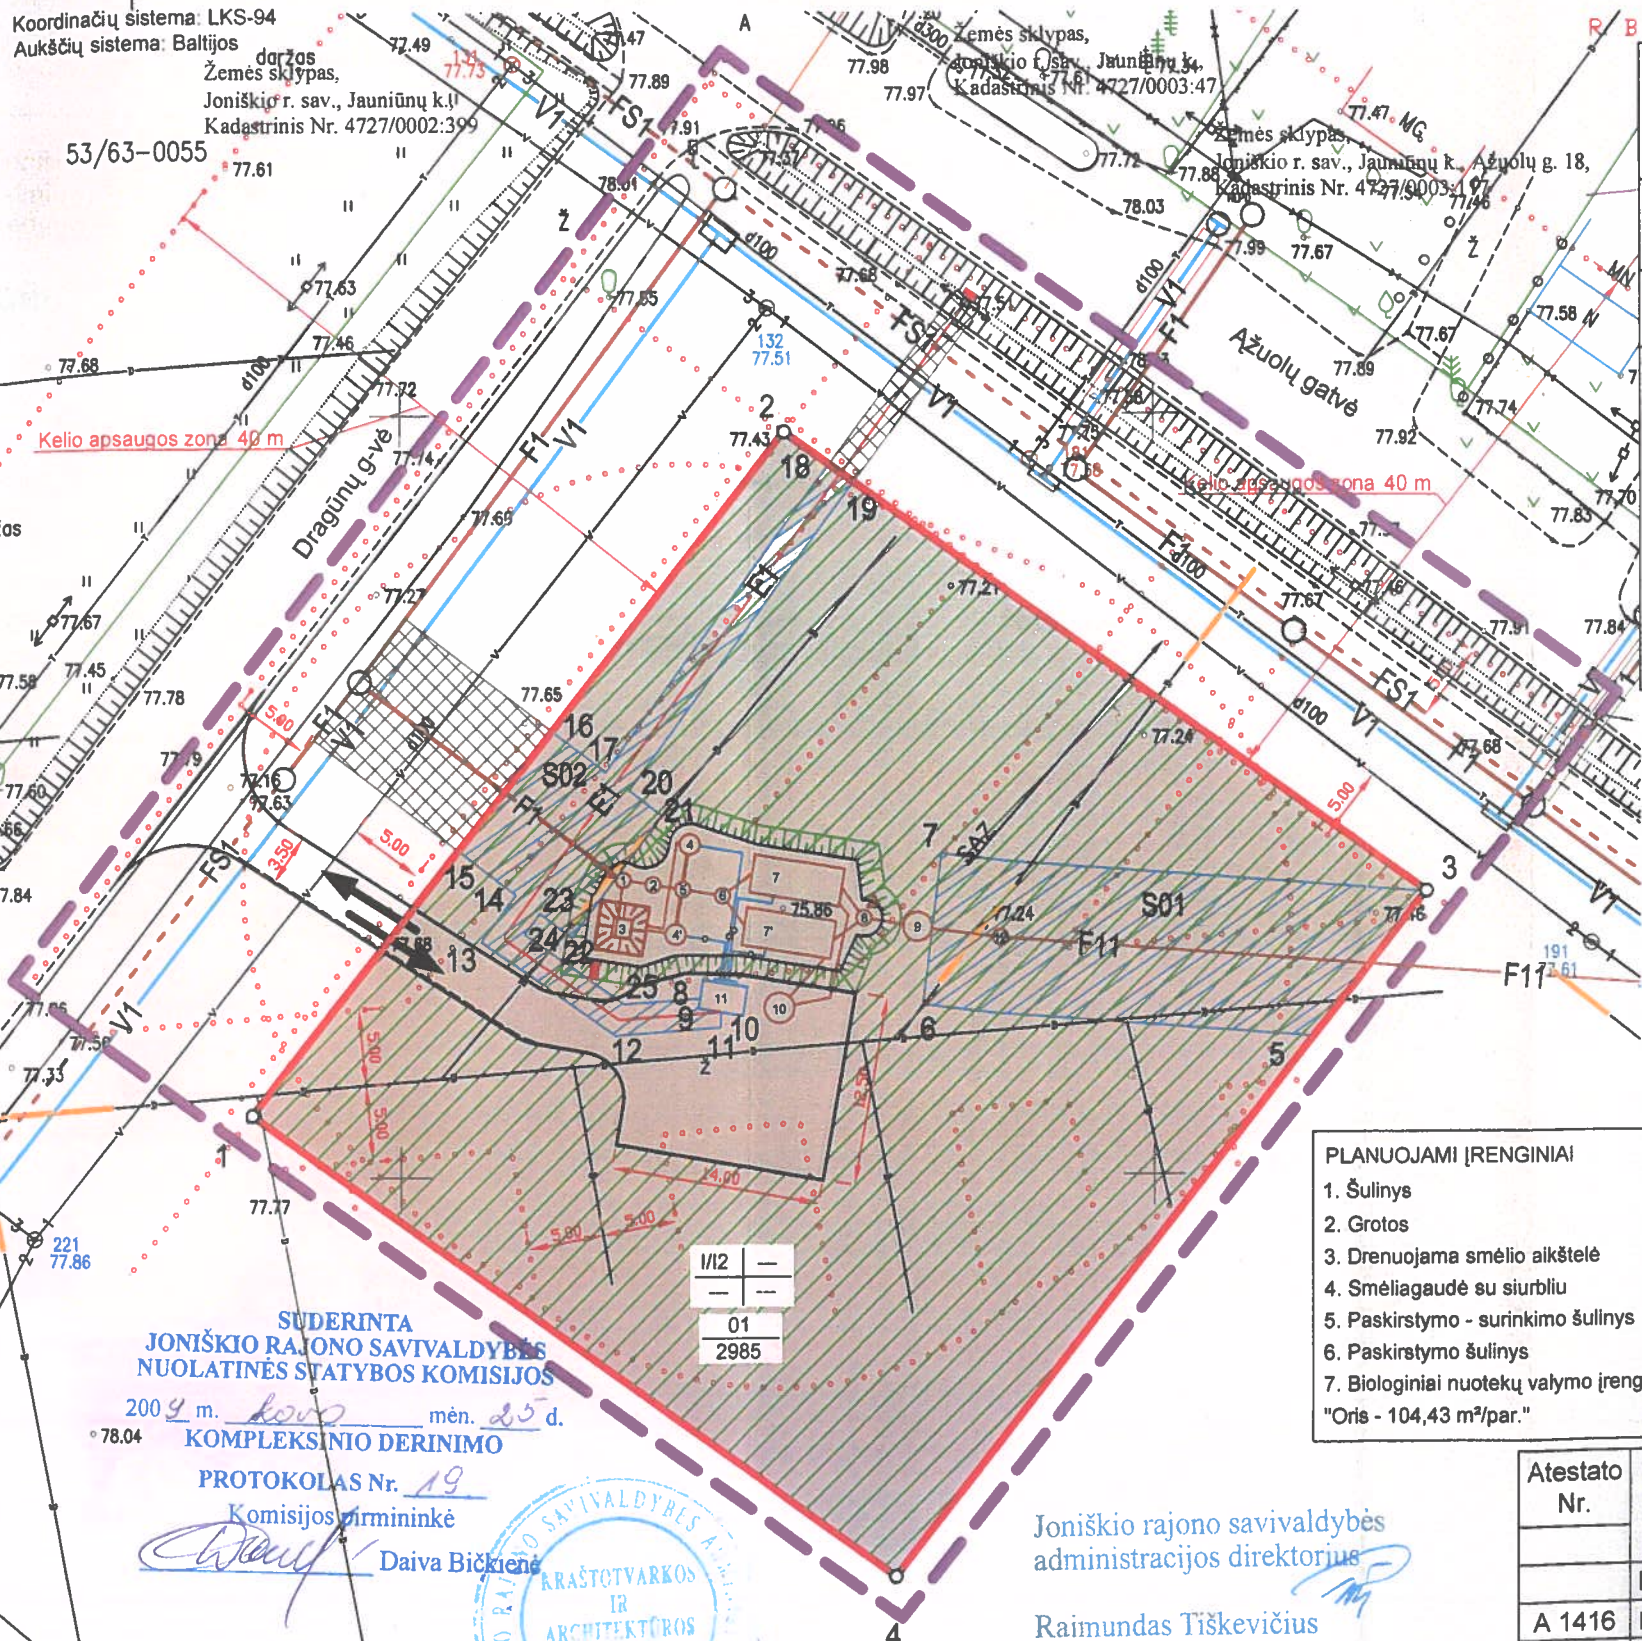

Sklypo (jo dalies) Nr.	Sklypo (jo dalies) kampų žymėjimas plane	Sklypo (jo dalies) kampų koordinatės		Sklypo (jo dalies) plotas m²	Privalomieji reikalavimai				Kiti reikalavimai		
		X	Y		Žemės sklypo naudojimo būdas/pobūdis	Statinių aukštis skaičius	Užstatymo tankumas, %	Užstatymo leistinas intensyvumas, %	Statinio aukščio altitudė, m	Statinio aukštis nuo žemės, m	Statinio aukštis iki kamzo, m
01	1	6219304,12	468640,14	2985	I/2	Teritorijos planavimo dokumento patikrinimo akto Nr. SA-127-2009 kalambis 16 d patikrinimo išvada teigiamai RIMVYDAS ŠILEIKA Šiaulių apskrities viešinio administracijos Teritorijų planavimo ir statybos valstybinės priežiūros departamento Teritorijų planavimo valstybinės priežiūros skyriaus specialistas (ekspertas)					LRV 1992 05 12 nutarimas Nr. 343 ir 1995 12 29 nutarimo Nr. 1640 redakcija: Pūriada - II, VI, XLIX, XLV.
	2	6219348,87	468675,60								
	3	6219318,56	468718,06								
	4	6219273,60	468682,87								
S01	5	6219318,56	468718,06	291							
	6	6219309,02	468710,60								
	7	6219311,20	468684,68								
	8	6219321,13	468685,90								
	9	6219311,64	468669,88								
	10	6219310,98	468669,78								
	11	6219310,74	468671,26								
S02	12	6219309,23	468664,26	180							
	13	6219315,44	468655,36								
	14	6219318,52	468657,64								
	15	6219321,42	468653,85								
	16	6219329,26	468660,06								
	17	6219326,55	468663,59								
	18	6219346,75	468678,57								
	19	6219345,58	468680,20								
	20	6219325,33	468665,18								
	21	6219323,66	468667,36								
	22	6219315,68	468661,33								
	23	6219317,30	468659,22								
	24	6219315,91	468658,19								
	25	6219311,27	468664,82								

Servitutas S01 - Servitutas, suteikiantis teisę tiesti inžinerinės infrastruktūros tinklus (požemines ir antžemines komunikacijas), jais naudotis ir juos prižiūrėti.
Servitutas S02 - Servitutas, suteikiantis teisę tiesti inžinerinės infrastruktūros tinklus (požemines ir antžemines komunikacijas), jais naudotis ir juos prižiūrėti.
PASTABOS: 1. Sklypo viduje servitutų S01 ir S02 zonos ribos reiškia ir inžinerinių tinklų koridorių ribas (yra sutapintos).

SUTARTINIAI ŽYMĖJIMAI

1	2	1 - teritorijos naudojimo būdas ir pobūdis
3	4	2 - leistinas pastatų aukštis, metrais
		3 - sklypo užstatymo tankumas
		4 - sklypo leistinas užstatymo intensyvumas
		Detaliojo plano galiojimo riba
		Planuojamo sklypo riba
		Esamų sklypų ribos
		Sanitarinių bei apsaugos zonų riba
		Planuojama buitinės nuotekynės trasa
		Planuojama išvalytų buitinių nuotekų trasa
		Vandentiekio trasa
		Slėginės buitinės nuotakynės trasa
		Planuojama elektros trasa
		Planuojamas drenažo atstatymas
		Planuojamas įvažiavimas ir aikštelė aptamaujantiems transportui
n		n - žemės sklypo eilės numeris
m		m - žemės sklypo plotas, m²
		Įvažiavimas-išvažiavimas
		Inžinerinės infrastruktūros teritorija
		Inžinerinių tinklų koridorius riba
		Servituto riba (zona)
		Pylimas nuotekų valymo įrenginiams
		Planuojamų želdinių teritorija

- PLANUOJAMI ĮRENGINIAI**
- | | |
|--|--|
| 1. Šulinys | 8. Surinkimo - kritimo - mėginių ėmimo šulinys |
| 2. Grotos | 9. Debitmatis |
| 3. Drenuojama smėlio aikštelė | 10. Dumblo talpa |
| 4. Smėliagaudė su siurbliu | 11. Orapūtė |
| 5. Paskirstymo - surinkimo šulinys | 12. Kontrolinis šulinys |
| 6. Paskirstymo šulinys | |
| 7. Biologiniai nuotekų valymo įrenginiai | |
- "Oris - 104,43 m²/par."

SUDERINTA
JONIŠKIO RAJONO SAVIVALDYBĖS
NUOLATINĖS STATYBOS KOMISIJOS
2009 m. kovo mėn. 25 d.
KOMPLEKSNIO DERINIMO
PROTOKOLAS Nr. 19
Komisijos pirmininkė
Daiva Bičkienė



Joniškio rajono savivaldybės
administracijos direktorius
Raimundas Tiškevičius
2009-03-25

Planuojamo žemės sklypo specialiosios naudojimo sąlygos
(LRV 1992 05 12 nutarimas Nr. 343 ir 1995 12 29 nutarimo Nr. 1640 redakcija):
- Kelių apsaugos zonos - II punktas;
- Elektros linijų apsaugos zonos - VI punktas;
- Vandentiekio, lietaus ir fekalinės kanalizacijos tinklų ir įrenginių apsaugos zonos - XLIX punktas;
- Gamybinių ir komunalinių objektų sanitarinės apsaugos ir taršos poveikio zonos - XIV punktas.

PASTABOS:
1. Tolimesnius planuojamų F1, F11, V1, FS1 trasų tęsinius žiūrėti "Jauniūnų kaimo buitinės kanalizacijos ir vandentiekio tinklų, perpumpavimo ir nugeležinimo stoties, nuotekų valymo įrenginių statyba ir vandenvietės rekonstrukcija, Joniškio r. sav., Gataučių sen., Jauniūnų k." techniniame darbo projekte.
2. Išvalytos buitinės nuotekos (F11) išleidžiamos į melioracijos griovį, kuris už 350 m į Šiaurės Rytus įteka į Tautinio upę.

Atestato Nr.	UAB "AKETONAS"		
	Pareigos	V. Pavardė	Parašas
A 1416	DPV	R.Šimkus	2008.11
	Planuotojas	T.Markilevičius	2008.11
Stadija	Planavimo organizatorius: JONIŠKIO RAJONO SAVIVALDYBĖS ADMINISTRACIJOS DIREKTORIUS		
SDP			

ŽEMĖS SKLYPO SUFORMAVIMO JAUNIŪNŲ KAIMO NUOTEKŲ VALYMO ĮRENGINIAMS STATYTI IR TERITORIJOS TVARKYMO BEI NAUDOJIMO REGLAMENTŲ NUSTATYMO DETALUSIS PLANAS			
DETALIOJO PLANO SPRENDINIAI			
PAGRINDINIS BRĖŽINYS			
Laida	0		
M	Lapas	Lapų	
1:500	1	1	