


UAB „KORDIMATAS“
Licencijos Nr. TK-1090-(392)

OBJEKTAS: Pašvitinio g. ve 17a, Joniškio m.
Šiaurinė apskr., topografinis nuotrauka M1:500

Koordinatų sist.	LKS-94	Lapas	Viso lapų?
Aukštis sistema	Baltijos	1	1
Direktorius	V. Karvelis		2011.02
Darbus atliko	S. Čerėnas		2011.02

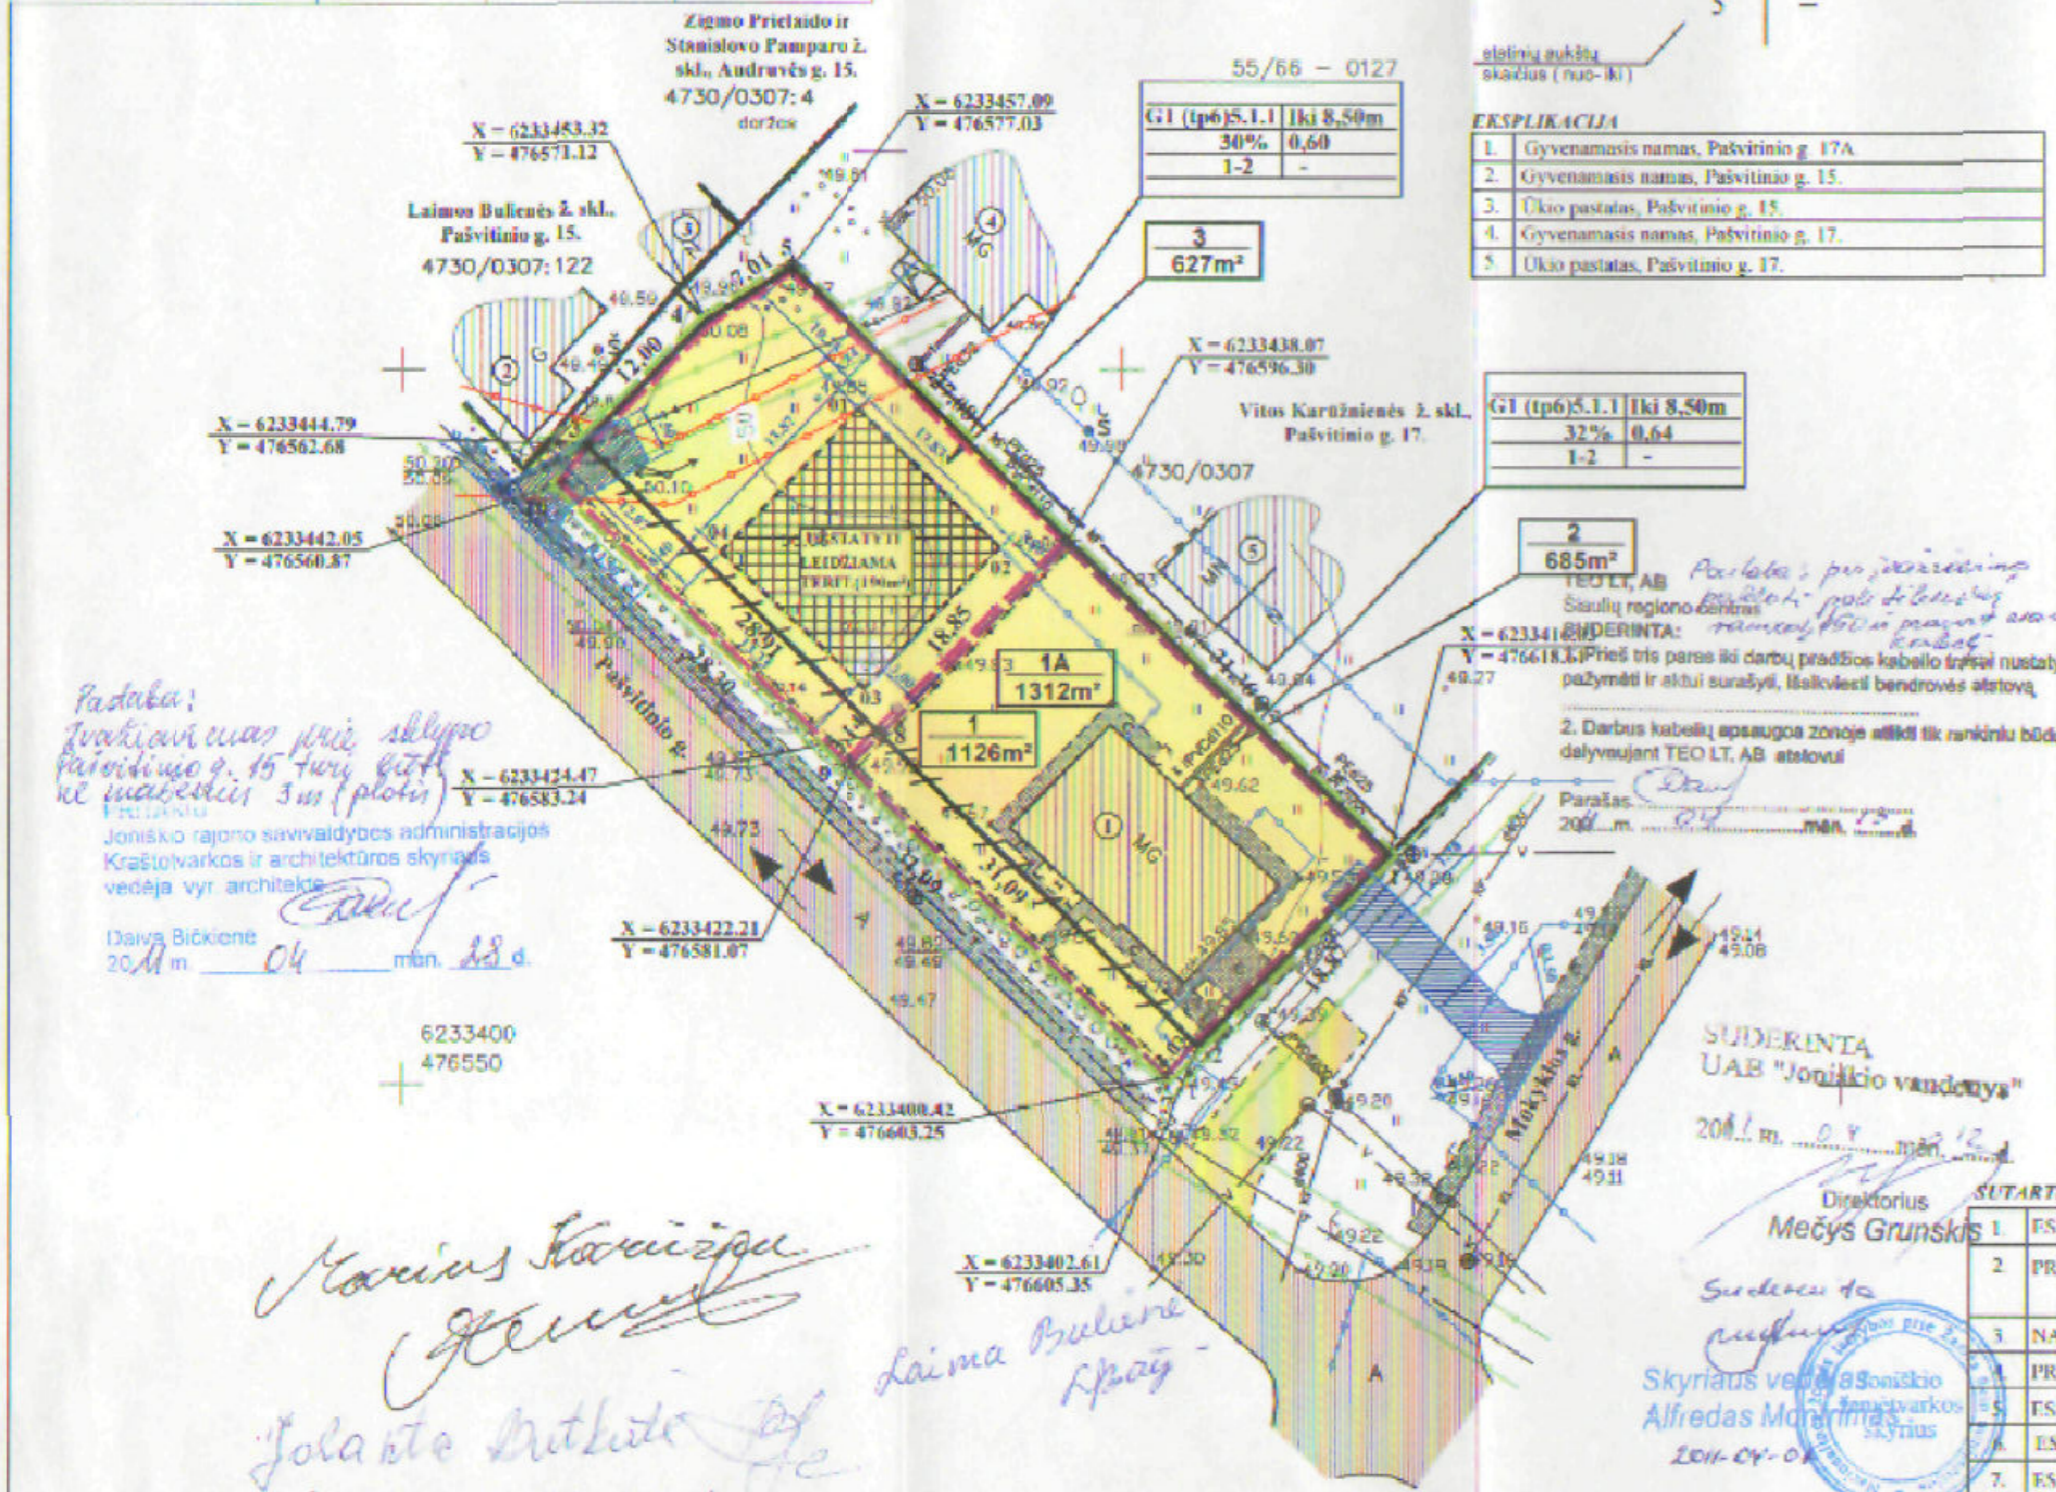

Padaba:
Ivairūs masiniai sklypo pašvitinio g. 15 turėtojų kelio išdėstymo 3m (plotis) planas.
Joniškio rajono savivaldybės administracijos Kraštovaizdžio ir architektūros skyriaus vedėja vyr. architektė

Sklypo (jo dalies) Nr.	Sklypo (jo dalies) kampų koordinatės	Sklypo (jo dalies) plotas, m²	Konkretus teritorijos naudojimo tipas	Galimi žemės sklypo naudojimo būdai (pobūdžiai)	Privalomieji reikalavimai				Statinių aukštis (nuo žemės paviršiaus, m)	Statinių paskirtys	Papildomi reikalavimai	Sklypo savininkas, adresas				
					Statinio aukštis	Užstatymo tankumas	Užstatymo intensyvumas	Užstatymo tipas					Statinių aukštis (nuo žemės paviršiaus, m)	Statinių paskirtys		
1	1	6233416.03	476618.61	1126	G1 (tp6)S.1.1 KITOS PASKIRTIES ŽEMĖ, gyvenamosios teritorijos, viešųjų ir privačiųjų gyvenamųjų pastatų statyba	-	-	-	15%	0,30	Sodybinis	-	1-2	Gyvenamieji, pagalbiniai, ūkio	I. Ryšių linijų apsaugos zona (po 2m abipus linijos)- 77 m² VI. Elektros linijų apsaugos zona (oro linija)- po 2m abipus linijos)- 88 m² XXVII. Saugotini medžių ir krūmų želdiniai, augantys ne miško žemėje-1126 m² XIX. Vandentiekio, lietus ir fekal kanalizacijos tinklų ir įreng. apsaugos zona (po 5 m abipus vamzd.)- 281 m² XX. Požeminis vandens telkinis (vandenviečių) samitarinė apsaugos zona II juosta - 1126 m²	Jolanta Dotkūtė Joniškio m., Pašvitinio g. 17A.
	2	6233402.61	476605.35													
	3	6233424.47	476583.24													
	4	6233444.79	476562.68													
	5	6233453.32	476571.12													
	6	6233457.09	476577.03													
1A	1	6233416.03	476618.61	1312	G1 (tp6)S.1.1 KITOS PASKIRTIES ŽEMĖ, gyvenamosios teritorijos, viešųjų ir privačiųjų gyvenamųjų pastatų statyba	iki 8,50	-	-	13%	0,26	Sodybinis	-	1-2	Gyvenamieji, pagalbiniai, ūkio	I. Ryšių linijų apsaugos zona (po 2m abipus linijos)- 83 m² VI. Elektros linijų apsaugos zona (oro linija)- po 2m abipus linijos)- 101 m² XXVII. Saugotini medžių ir krūmų želdiniai, augantys ne miško žemėje-1312 m² XIX. Vandentiekio, lietus ir fekal kanalizacijos tinklų ir įreng. apsaugos zona (po 5 m abipus vamzd.)- 281 m² XX. Požeminis vandens telkinis (vandenviečių) samitarinė apsaugos zona II juosta - 1312 m²	Ilona Butkutė Joniškio m., Pašvitinio g. 17A.
	2	6233402.61	476605.35													
	3	6233444.79	476562.68													
	4	6233453.32	476571.12													
	5	6233457.09	476577.03													
	6	6233438.07	476596.30													
	7	6233400.42	476603.25													
2	1	6233416.03	476618.61	685	G1 (tp6)S.1.1 KITOS PASKIRTIES ŽEMĖ, gyvenamosios teritorijos, viešųjų ir privačiųjų gyvenamųjų pastatų statyba	iki 8,50	-	-	32%	0,64	Sodybinis	-	1-2	Gyvenamieji, pagalbiniai, ūkio	XXVII. Saugotini medžių ir krūmų želdiniai, augantys ne miško žemėje- 685 m² XIX. Vandentiekio, lietus ir fekal kanalizacijos tinklų ir įreng. apsaugos zona (po 5 m abipus vamzd.)- 199 m² XX. Požeminis vandens telkinis (vandenviečių) samitarinė apsaugos zona II juosta - 685 m²	Ilona Butkutė Joniškio m., Pašvitinio g. 17A.
	2	6233402.61	476605.35													
	7	6233400.42	476603.25													
	9	6233422.21	476581.07													
	8	6233424.47	476583.24													
	6	6233438.07	476596.30													
3	6	6233438.07	476596.30	627	G1 (tp6)S.1.1 KITOS PASKIRTIES ŽEMĖ, gyvenamosios teritorijos, viešųjų ir privačiųjų gyvenamųjų pastatų statyba	iki 8,50	-	-	30%	0,60	Sodybinis	-	1-2	Gyvenamieji, pagalbiniai, ūkio	I. Ryšių linijų apsaugos zona (po 2m abipus linijos)- 83 m² VI. Elektros linijų apsaugos zona (oro linija)- po 2m abipus linijos)- 101 m² XXVII. Saugotini medžių ir krūmų želdiniai, augantys ne miško žemėje-627 m² XIX. Vandentiekio, lietus ir fekal kanalizacijos tinklų ir įreng. apsaugos zona (po 5 m abipus vamzd.)- 78 m² XX. Požeminis vandens telkinis (vandenviečių) samitarinė apsaugos zona II juosta - 627 m²	Ilona Butkutė Joniškio m., Pašvitinio g. 17A.
	8	6233424.47	476583.24													
	9	6233422.21	476581.07													
	10	6233442.05	476580.87													
	3	6233444.79	476562.68													

SUTARTINIAI ŽENKLAI

1. ESAMOS SKLYPO RIBOS	[Symbol]
2. PROJEKTUOJAMOS SKLYPO RIBOS	[Symbol]
3. NAIKINAMOS SKLYPO RIBOS	[Symbol]
4. PROJEKTUOJAMAS ĮVAŽIAVIMAS	[Symbol]
5. ESAMI KELIAI IR PRIVAŽIAVIMAI (asfalto dangos)	[Symbol]
6. ESAMI KELIAI IR PRIVAŽIAVIMAI (žvyro dangos)	[Symbol]
7. ESAMI PĖSČIŲ TAKAI	[Symbol]
8. ESAMI PASTATAI	[Symbol]
9. STATYBOS RIBA	[Symbol]
10. UŽSTATYTI LEIDŽIAMA TERITORIJA	[Symbol]
11. FIZIŠMO KRYPTYS	[Symbol]
12. VANDENTIEKIO IR FEKALINĖS KAN. APSAUGOS Z.	[Symbol]
13. RYŠIŲ LINIJŲ APSAUGOS ZONA	[Symbol]
14. ELEKTROS LINIJŲ APSAUGOS ZONA	[Symbol]

SUTARTINIAI ŽENKLAI

15. KITOS PASKIRTIES ŽEMĖ, gyvenamosios teritorijos, viešųjų ir privačiųjų gyvenamųjų pastatų statyba	G1 (tp6)S.1.1	[Symbol]
16. SKLYPO NUMERIS SKLYPO PLOTAS (KV. M.)		[Symbol] 1 1642m²

PASTABOS: 1. Žemės sklypo plano galiojimo ribos sutampa su žemės sklypo ribomis.
2. Suformuotose žemės sklypuose numatomas želdynų plotas viso sklypo atžvilgiu - 25%.

UŽDARŲ AKCINĖ BENDROVĖ "JONIŠKIO PROJEKTAS"		OBJEKTAS: ŽEMĖS SKLYPO, JONIŠKIO M., PAŠVITINIO G. 17A., PADALIJIMO Į DVI DALIS IR PADIDINIMO LAISVOS VALSTYBINĖS ŽEMĖS SASKAITA, PRIIVYGINTAS DETALISIS TERITORIJOS PLANAVIMO DOKUMENTAS			
Projekto vadovas V. Marcikonis (kvalifikacijos atestato Nr.24552)	ORGANIZATORIUS: ILONA BUTKUTĖ				
OBJEKTŲ NR.	STADIJA	LAPAS	LAPŲ SK.	MAŠTAS	DATA
23/11 DPP		3	3	1:500	2011

UŽSTATOMO PLOTO KAMPŲ KOORDINATĖS

Kampo Nr.	X	Y
01.	6233447.22	476581.70
02.	6233437.53	476591.57
03.	6233427.64	476582.13
04.	6233437.49	476572.13

1	1126m²	Esamas gyvenamosios paskirties žemės sklypas, Joniškio mieste, Pašvitinio g. 17A., priklausantis Ilonai Butkutėi.
1A	1312m²	Gyvenamosios paskirties žemės sklypas, sukuriamas po laisvos valst. žemės prilygimo, Joniškio mieste, Pašvitinio g. 17A., priklausantis I. Butkutėi.
2	685m²	Suformuotas po padalijimo gyvenamosios paskirties 2. sklypas, Joniškio mieste, Pašvitinio g. 17A., priklausantis Ilonai Butkutėi.
3	627m²	Suformuotas po padalijimo gyvenamosios paskirties 2. sklypas, Joniškio mieste, Pašvitinio g. 17B., priklausantis Ilonai Butkutėi.

Manius Karvelis
Jolanta Dotkūtė
Laima Bulienė

SUDERINTA
UAB "Joniškio vandentv."
2011.04.04
Direktorius
Mečys Grunskis