


BRĚŽINIAI

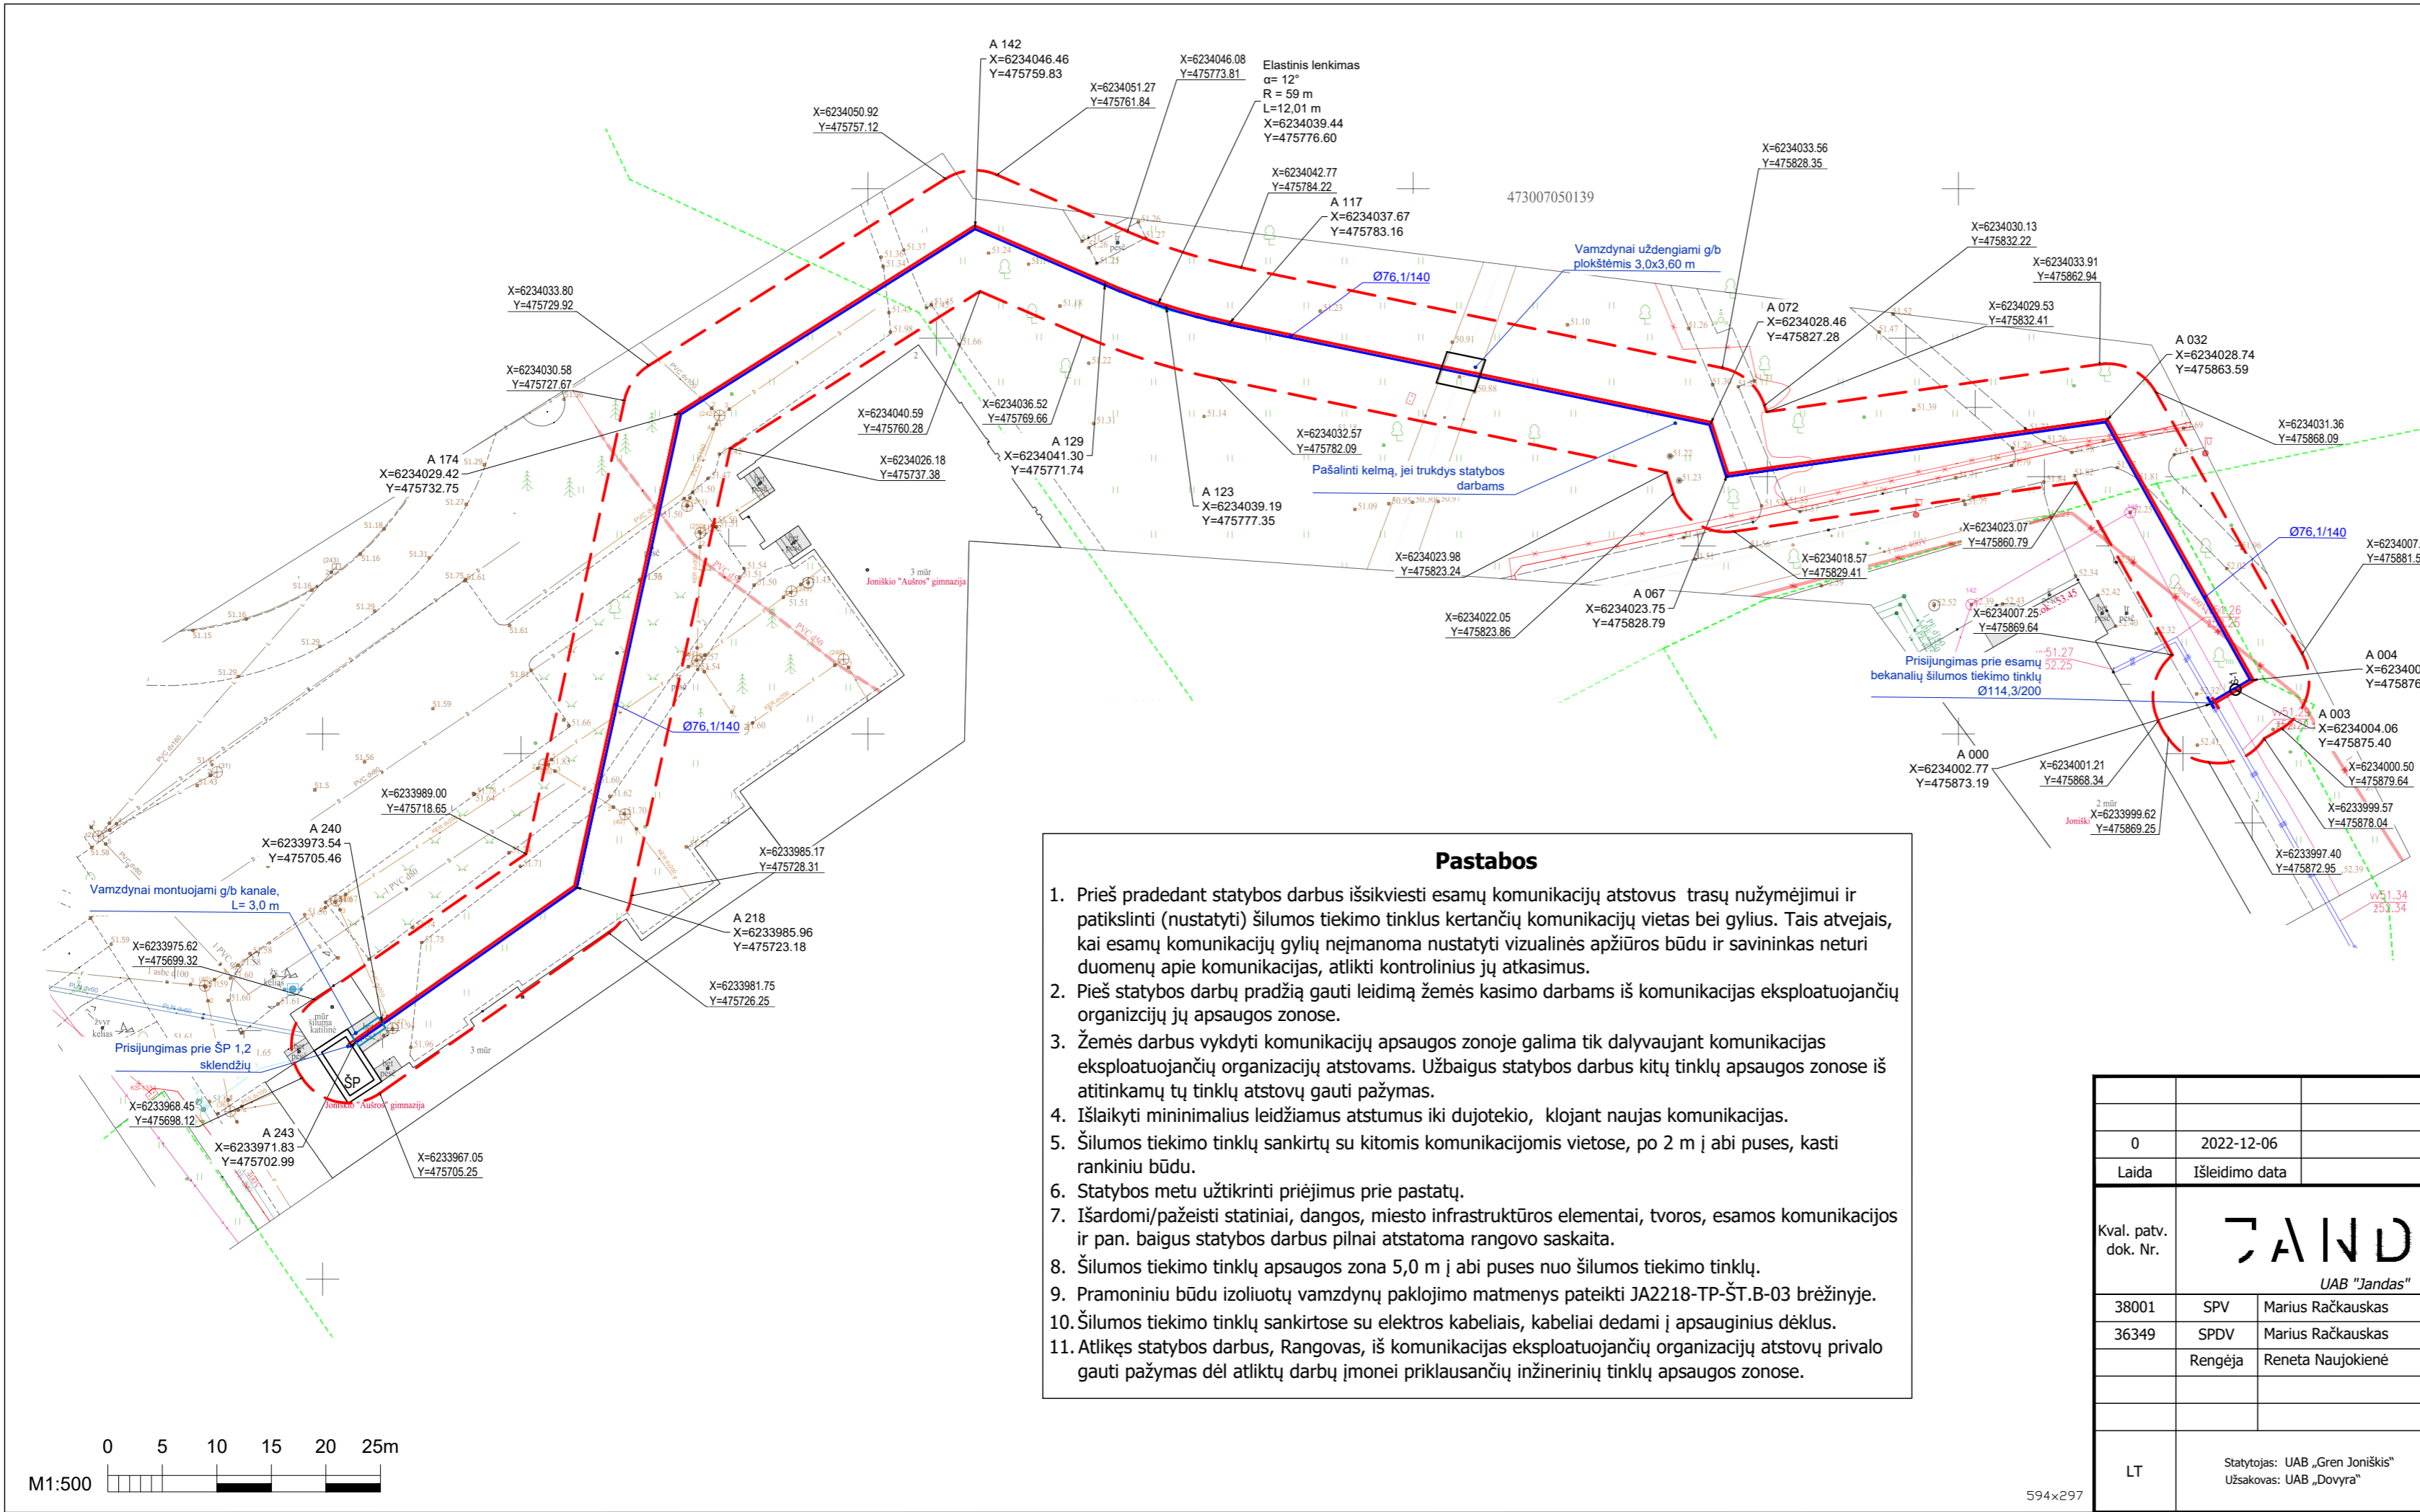

**Sutartiniai žymėjimai**

- Projektuojami pramoniniu būdu izoliuoti šilumos tiekimo tinklai
- Žemės sklypai
- Šilumos tiekimo tinklų apsaugos zona
- Sklendžių aptarnavimo šulinys

- Pastabos**
- Prieš pradėdant statybos darbus išskviesti esamų komunikacijų atstovus trasų nužymėjimui ir patikslinti (nustatyti) šilumos tiekimo tinklus kertančių komunikacijų vietas bei gylis. Tais atvejais, kai esamų komunikacijų gylių neįmanoma nustatyti vizualinės apžiūros būdu ir savininkas neturi duomenų apie komunikacijas, atlikti kontrolinius jų atkasimus.
  - Prieš statybos darbų pradžią gauti leidimą žemės kasimo darbams iš komunikacijas eksploatuojančių organizacijų jų apsaugos zonose.
  - Žemės darbus vykdyti komunikacijų apsaugos zonoje galima tik dalyvaujant komunikacijas eksploatuojančių organizacijų atstovams. Užbaigus statybos darbus kitų tinklų apsaugos zonoje iš atitinkamų tų tinklų atstovų gauti pažymas.
  - Išlaikyti minimalius leidžiamus atstumus iki dujotekio, klojant naujas komunikacijas.
  - Šilumos tiekimo tinklų sankirtose su kitomis komunikacijomis vietose, po 2 m į abi puses, kasti rankiniu būdu.
  - Statybos metu užtikrinti priėjimus prie pastatų.
  - Išardomi/pažeisti statiniai, dangos, miesto infrastruktūros elementai, tvoros, esamos komunikacijos ir pan. baigus statybos darbus pilnai atstatoma rangovo sąskaita.
  - Šilumos tiekimo tinklų apsaugos zona 5,0 m į abi puses nuo šilumos tiekimo tinklų.
  - Pramoniniu būdu izoliuotų vamzdynų paklojimo matmenys pateikti JA2218-TP-ŠT.B-03 brėžinyje.
  - Šilumos tiekimo tinklų sankirtose su elektros kabeliais, kabeliai dedami į apsauginius dėklus.
  - Atlikęs statybos darbus, Rangovas, iš komunikacijas eksploatuojančių organizacijų atstovų privalo gauti pažymas dėl atliktų darbų įmonei priklausančių inžinerinių tinklų apsaugos zonose.

0	2022-12-06	Visuomenės informavimui		
Laida	Išleidimo data	Laidos statusas. Keitimo priežastis (jei taikoma)		
Kval. patv. dok. Nr.	 UAB "Jandas"		Statinio projekto pavadinimas:	
			<b>Šilumos tiekimo tinklų, prijungiant Joniškio Aušros gimnaziją, S. Goeso g. 2, Joniškis, statybos projektas</b>	
38001	SPV	Marius Račkauskas	Statinio numeris ir pavadinimas:	
36349	SPDV	Marius Račkauskas		Šilumos tiekimo tinklai
	Rengėja	Reneta Naujokienė	Brėžinio pavadinimas:	
			Šilumos tiekimo tinklų statybos planas	Laida
				0
LT	Statytojas: UAB „Gren Joniškis“ Užsakovas: UAB „Dovyra“		Brėžinio žymuo:	Lapas
			JA2218-PP.B-01	Lapų
				1
				1