


Situacijos schema

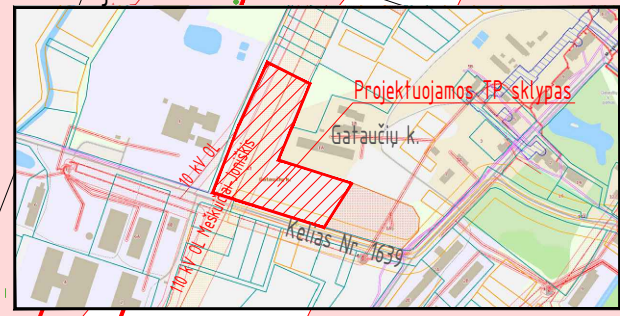

Sutartiniai žymėjimai

Eil. Nr.	Pavadinimas	Žymėjimas
1	Sklypų ribos	- - - - -
2	Įvažiavimas į objekto teritoriją	↔
3	Esama kelio apsaugos zona	Orange shaded area
4	Esama elektros tinklų apsaugos zona	Red shaded area
5	Esama elektroninių ryšių infrastruktūros apsaugos zona	Pink shaded area
6	Projektuojama transformatorių pastotės apsaugos zona	Blue shaded area
7	Projektuojama 110 kV atšakos apsaugos zona	Purple shaded area
8	Kitu projektu projektuojama el. energijos kaupimo įrenginio teritorija	Hatched area
9	Projektuojamas 110 kV laidas	Red line with '110'
10	Projektuojamas žaibosaugos trosas	Yellow line with 'ŽT'



Atramos keitimas numatomas atskiru projektu

Projektuojama 30/110 kV Gataučių TP

Elektros energijos kaupimo įrenginys numatomas atskiru projektu

PASTABOS:
 1. Privažiavimo kelias projektuojamas atskiru projektu;
 2. Esama rajoninio kelio apsaugos zona - po 20 m į abi puses nuo kelio briaunų, vietinės reikšmės kelio apsaugos zona - po 10 m į abi puses nuo kelio briaunų;
 3. Esama 110 kV OL apsaugos zona - po 20 m į abi puses nuo kraštinių laidų. Esama 10 kV OL apsaugos zona - po 10 m į abi puses nuo kraštinių laidų;
 4. Esama elektroninių ryšių infrastruktūros apsaugos zona - po 1 m į abi puses;
 5. Projektuojamos transformatorių pastotės apsaugos zona - iki pastotės tvoros;
 6. Projektuojamos 110 kV OL atšakos apsaugos zona - po 20 m į abi puses nuo kraštinių laidų.

0	2025-12	Statybos leidimui, konkursui		
LADA	IŠLEIDIMO DATA	LAIDOS STATUSAS. KEITIMO PRIEŽASTIS (JEI TAIKOMA)		
KVAL. PATV. DOK. NR.			STATINIO PROJEKTO PAVADINIMAS	
35357	PV	Paulius Žymančius	Elektros tinklų ir energetikos paskirties pastato, Jonišio r. sav., Gataučių sen., Gataučių k., Eglynlaukio g. 1B, statybos projektas	
A 1833	PDV	Dainius Juškūnas	STATINIO NR. IR PAVADINIMAS	
			2025-87-01-XX-PP 30/110 kV Gataučių TP	
			DOKUMENTO PAVADINIMAS	LADA
			Situacijos planas M 1:500	0
lt	STATYTOJAS / UŽSAKOVAS	DOKUMENTO ŽYMUO		LAPAS LAPŲ
	UAB „Botlida“	2025-87-01-XX-PP-SP_B-01		1 1

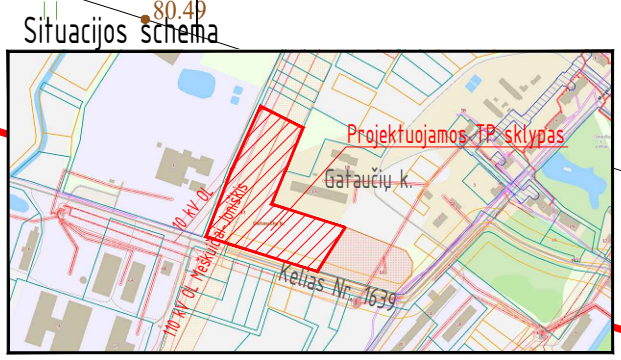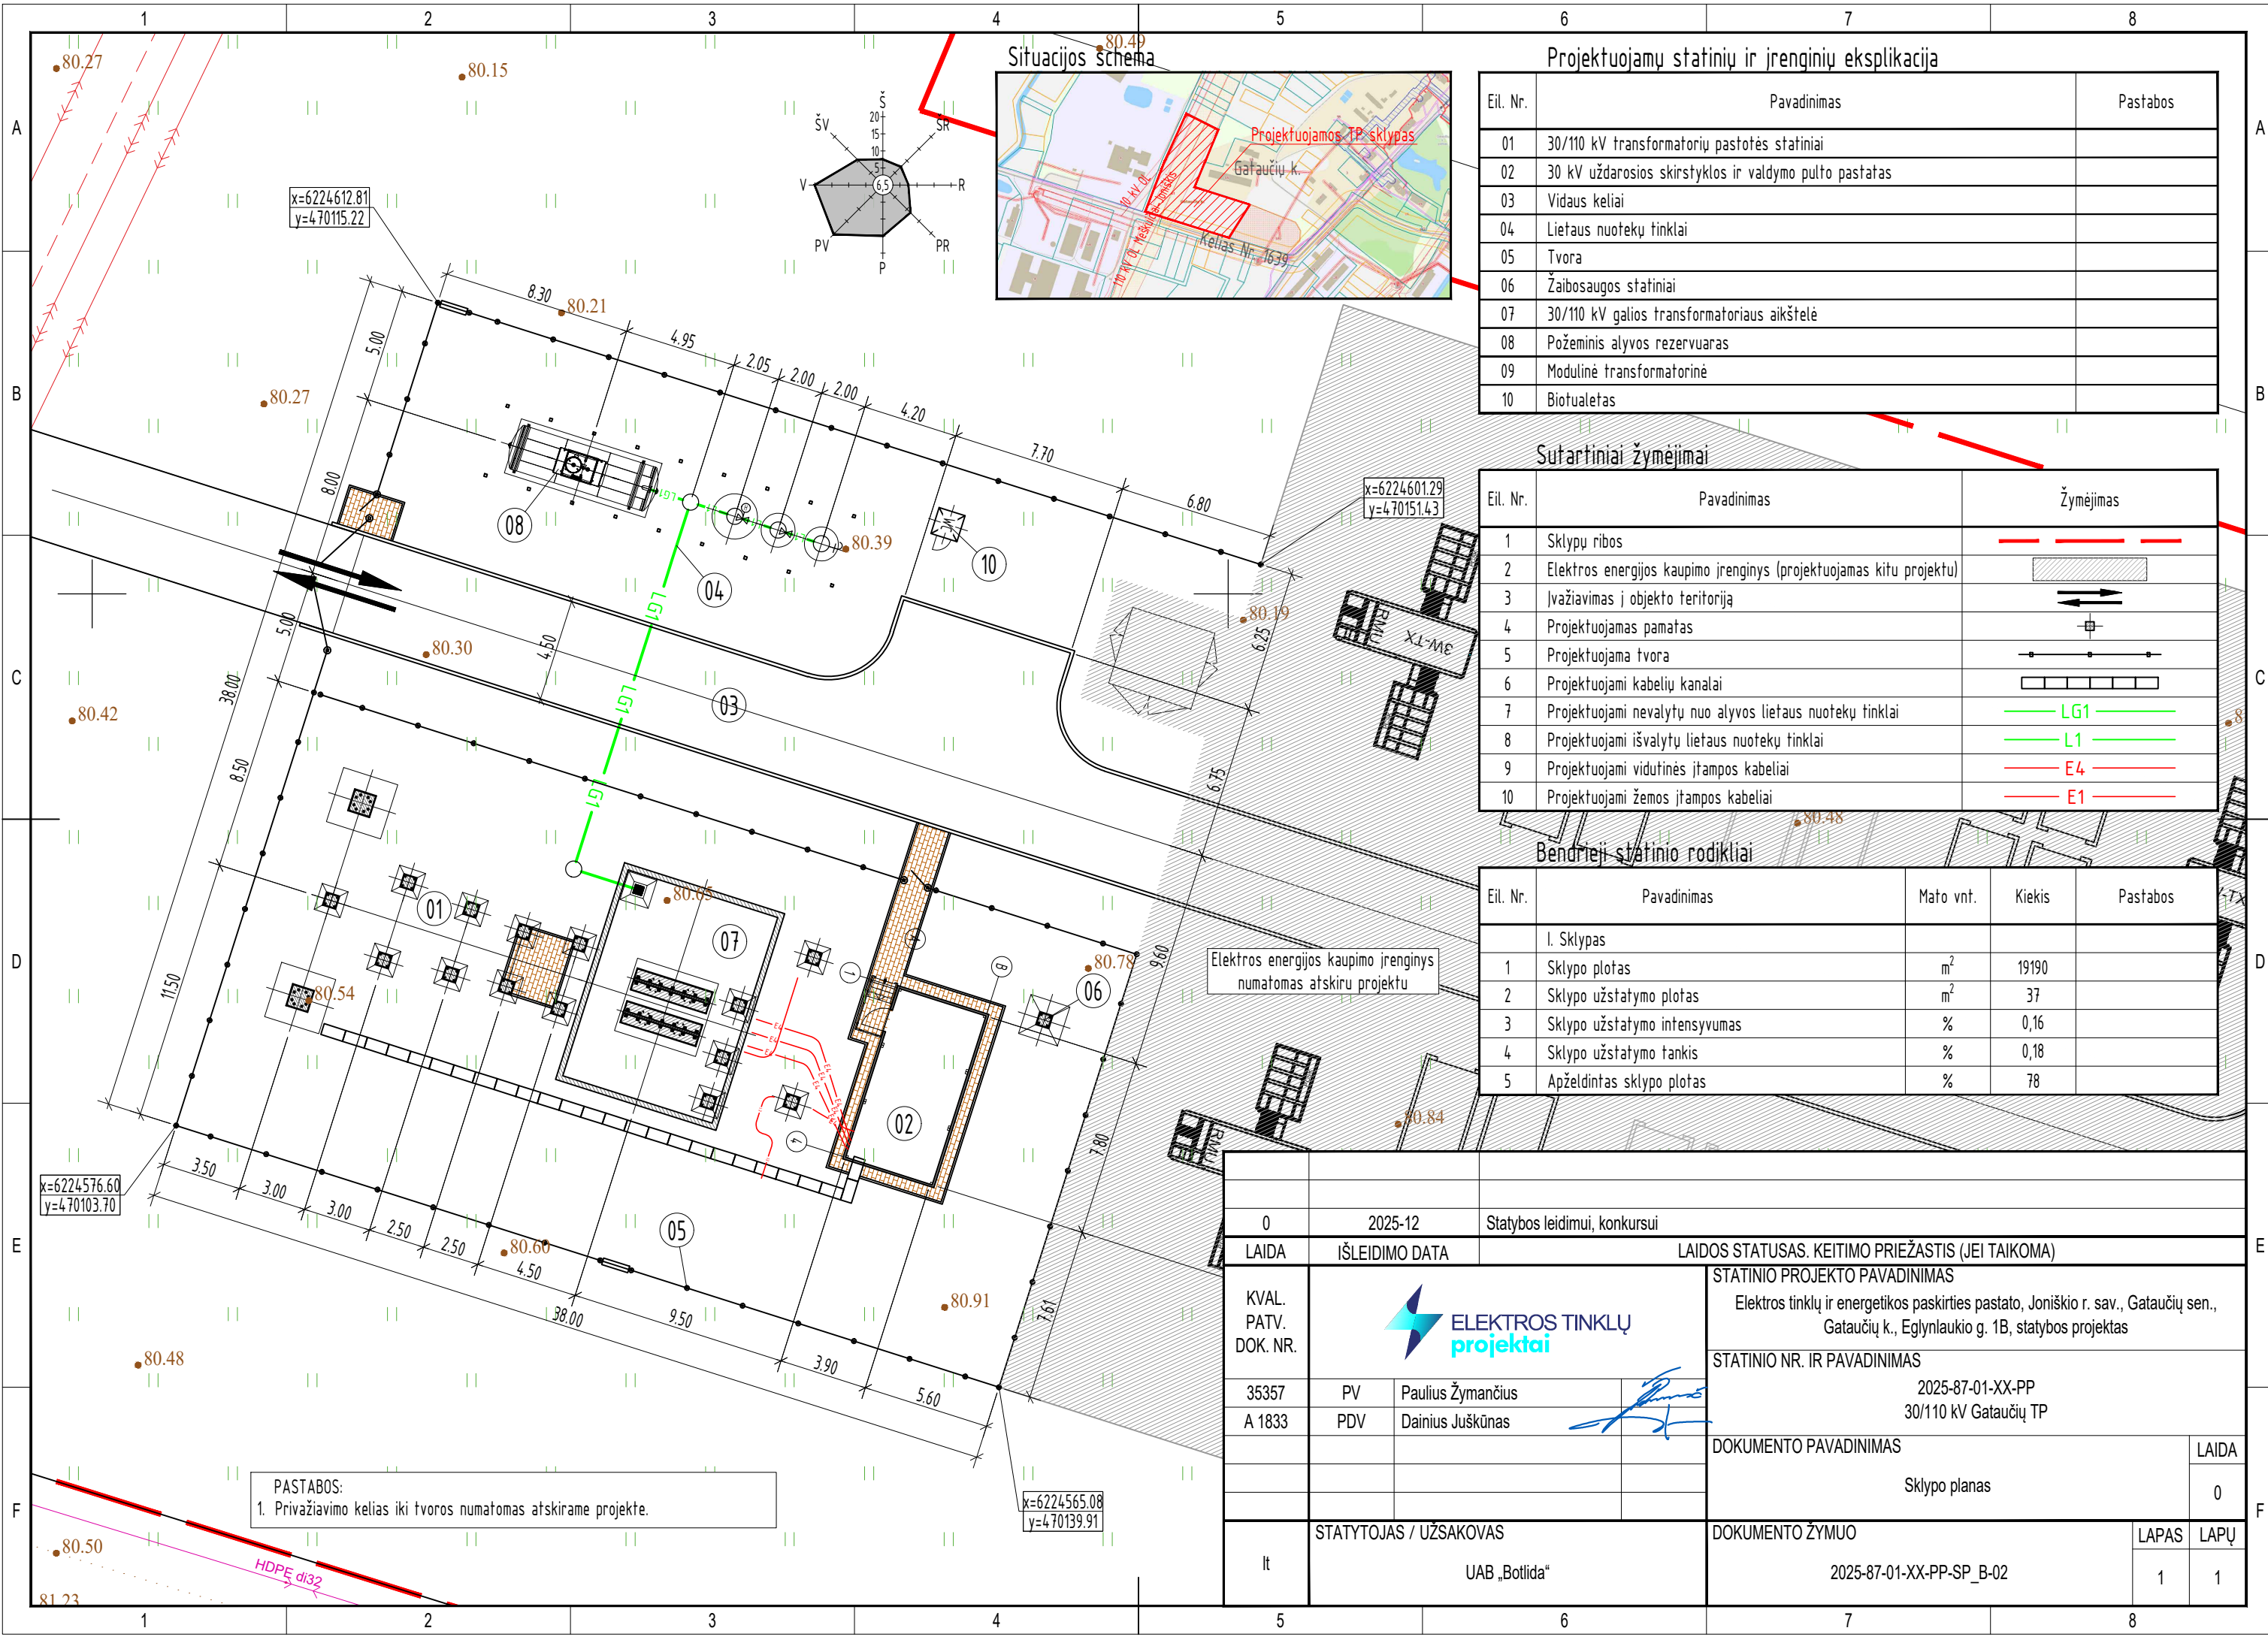

Projektuojamų statinių ir įrenginių eksplikacija

Eil. Nr.	Pavadinimas	Pastabos
01	30/110 kV transformatorių pastotės statiniai	
02	30 kV uždarnosios skirstytokys ir valdymo pulto pastatas	
03	Vidaus keliai	
04	Lietaus nuotekų tinklai	
05	Tvora	
06	Žaibosaugos statiniai	
07	30/110 kV galios transformatoriaus aikštelė	
08	Požeminis alyvos rezervuaras	
09	Modulinė transformatorinė	
10	Biotualetas	

Sutartiniai žymėjimai



Eil. Nr.	Pavadinimas	Žymėjimas
1	Sklypu ribos	--- --
2	Elektros energijos kaupimo įrenginys (projektuojamas kitu projektu)	[Diagram symbol]
3	Įvažiavimas į objekto teritoriją	[Diagram symbol]
4	Projektuojamas pamatas	[Diagram symbol]
5	Projektuojama tvora	[Diagram symbol]
6	Projektuojami kabelių kanalai	[Diagram symbol]
7	Projektuojami nevalytų nuo alyvos lietaus nuotekų tinklai	— LG1 —
8	Projektuojami išvalytų lietaus nuotekų tinklai	— L1 —
9	Projektuojami vidutinės įtampos kabeliai	— E4 —
10	Projektuojami žemos įtampos kabeliai	— E1 —

Bendrieji statinio rodikliai

Eil. Nr.	Pavadinimas	Mato vnt.	Kiekis	Pastabos
I. Sklypas				
1	Sklypo plotas	m ²	19190	
2	Sklypo užstatymo plotas	m ²	37	
3	Sklypo užstatymo intensyvumas	%	0,16	
4	Sklypo užstatymo tankis	%	0,18	
5	Apželdintas sklypo plotas	%	78	

PASTABOS:
1. Privažiavimo kelias iki tvoros numatomas atskirame projekte.

0	2025-12	Statybos leidimui, konkursui
LAIDA	IŠLEIDIMO DATA	LAIDOS STATUSAS. KEITIMO PRIEŽASTIS (JEI TAIKOMA)
KVAL. PATV. DOK. NR.		
35357	PV	Paulius Žymančius
A 1833	PDV	Dainius Juškūnas
STATYTOJAS / UŽSAKOVAS		DOKUMENTO ŽYMUO
lt	UAB „Botlida“	2025-87-01-XX-PP-SP_B-02
		STATINIO PROJEKTO PAVADINIMAS
		Elektros tinklų ir energetikos paskirties pastato, Jonišio r. sav., Gataučių sen., Gataučių k., Eglynlaukio g. 1B, statybos projektas
		STATINIO NR. IR PAVADINIMAS
		2025-87-01-XX-PP 30/110 kV Gataučių TP
		DOKUMENTO PAVADINIMAS
		Sklypo planas
		LAIDA
		0
		DOKUMENTO ŽYMUO
		2025-87-01-XX-PP-SP_B-02
		LAPAS
		1
		LAPŲ
		1

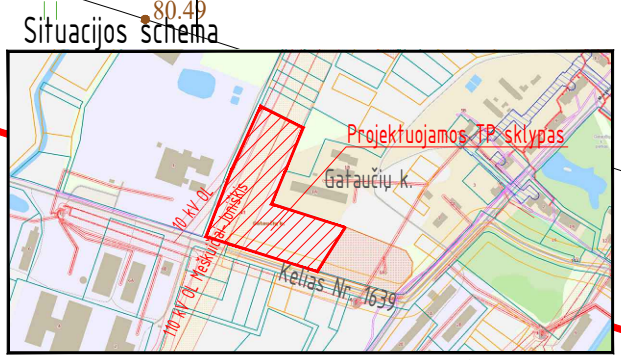
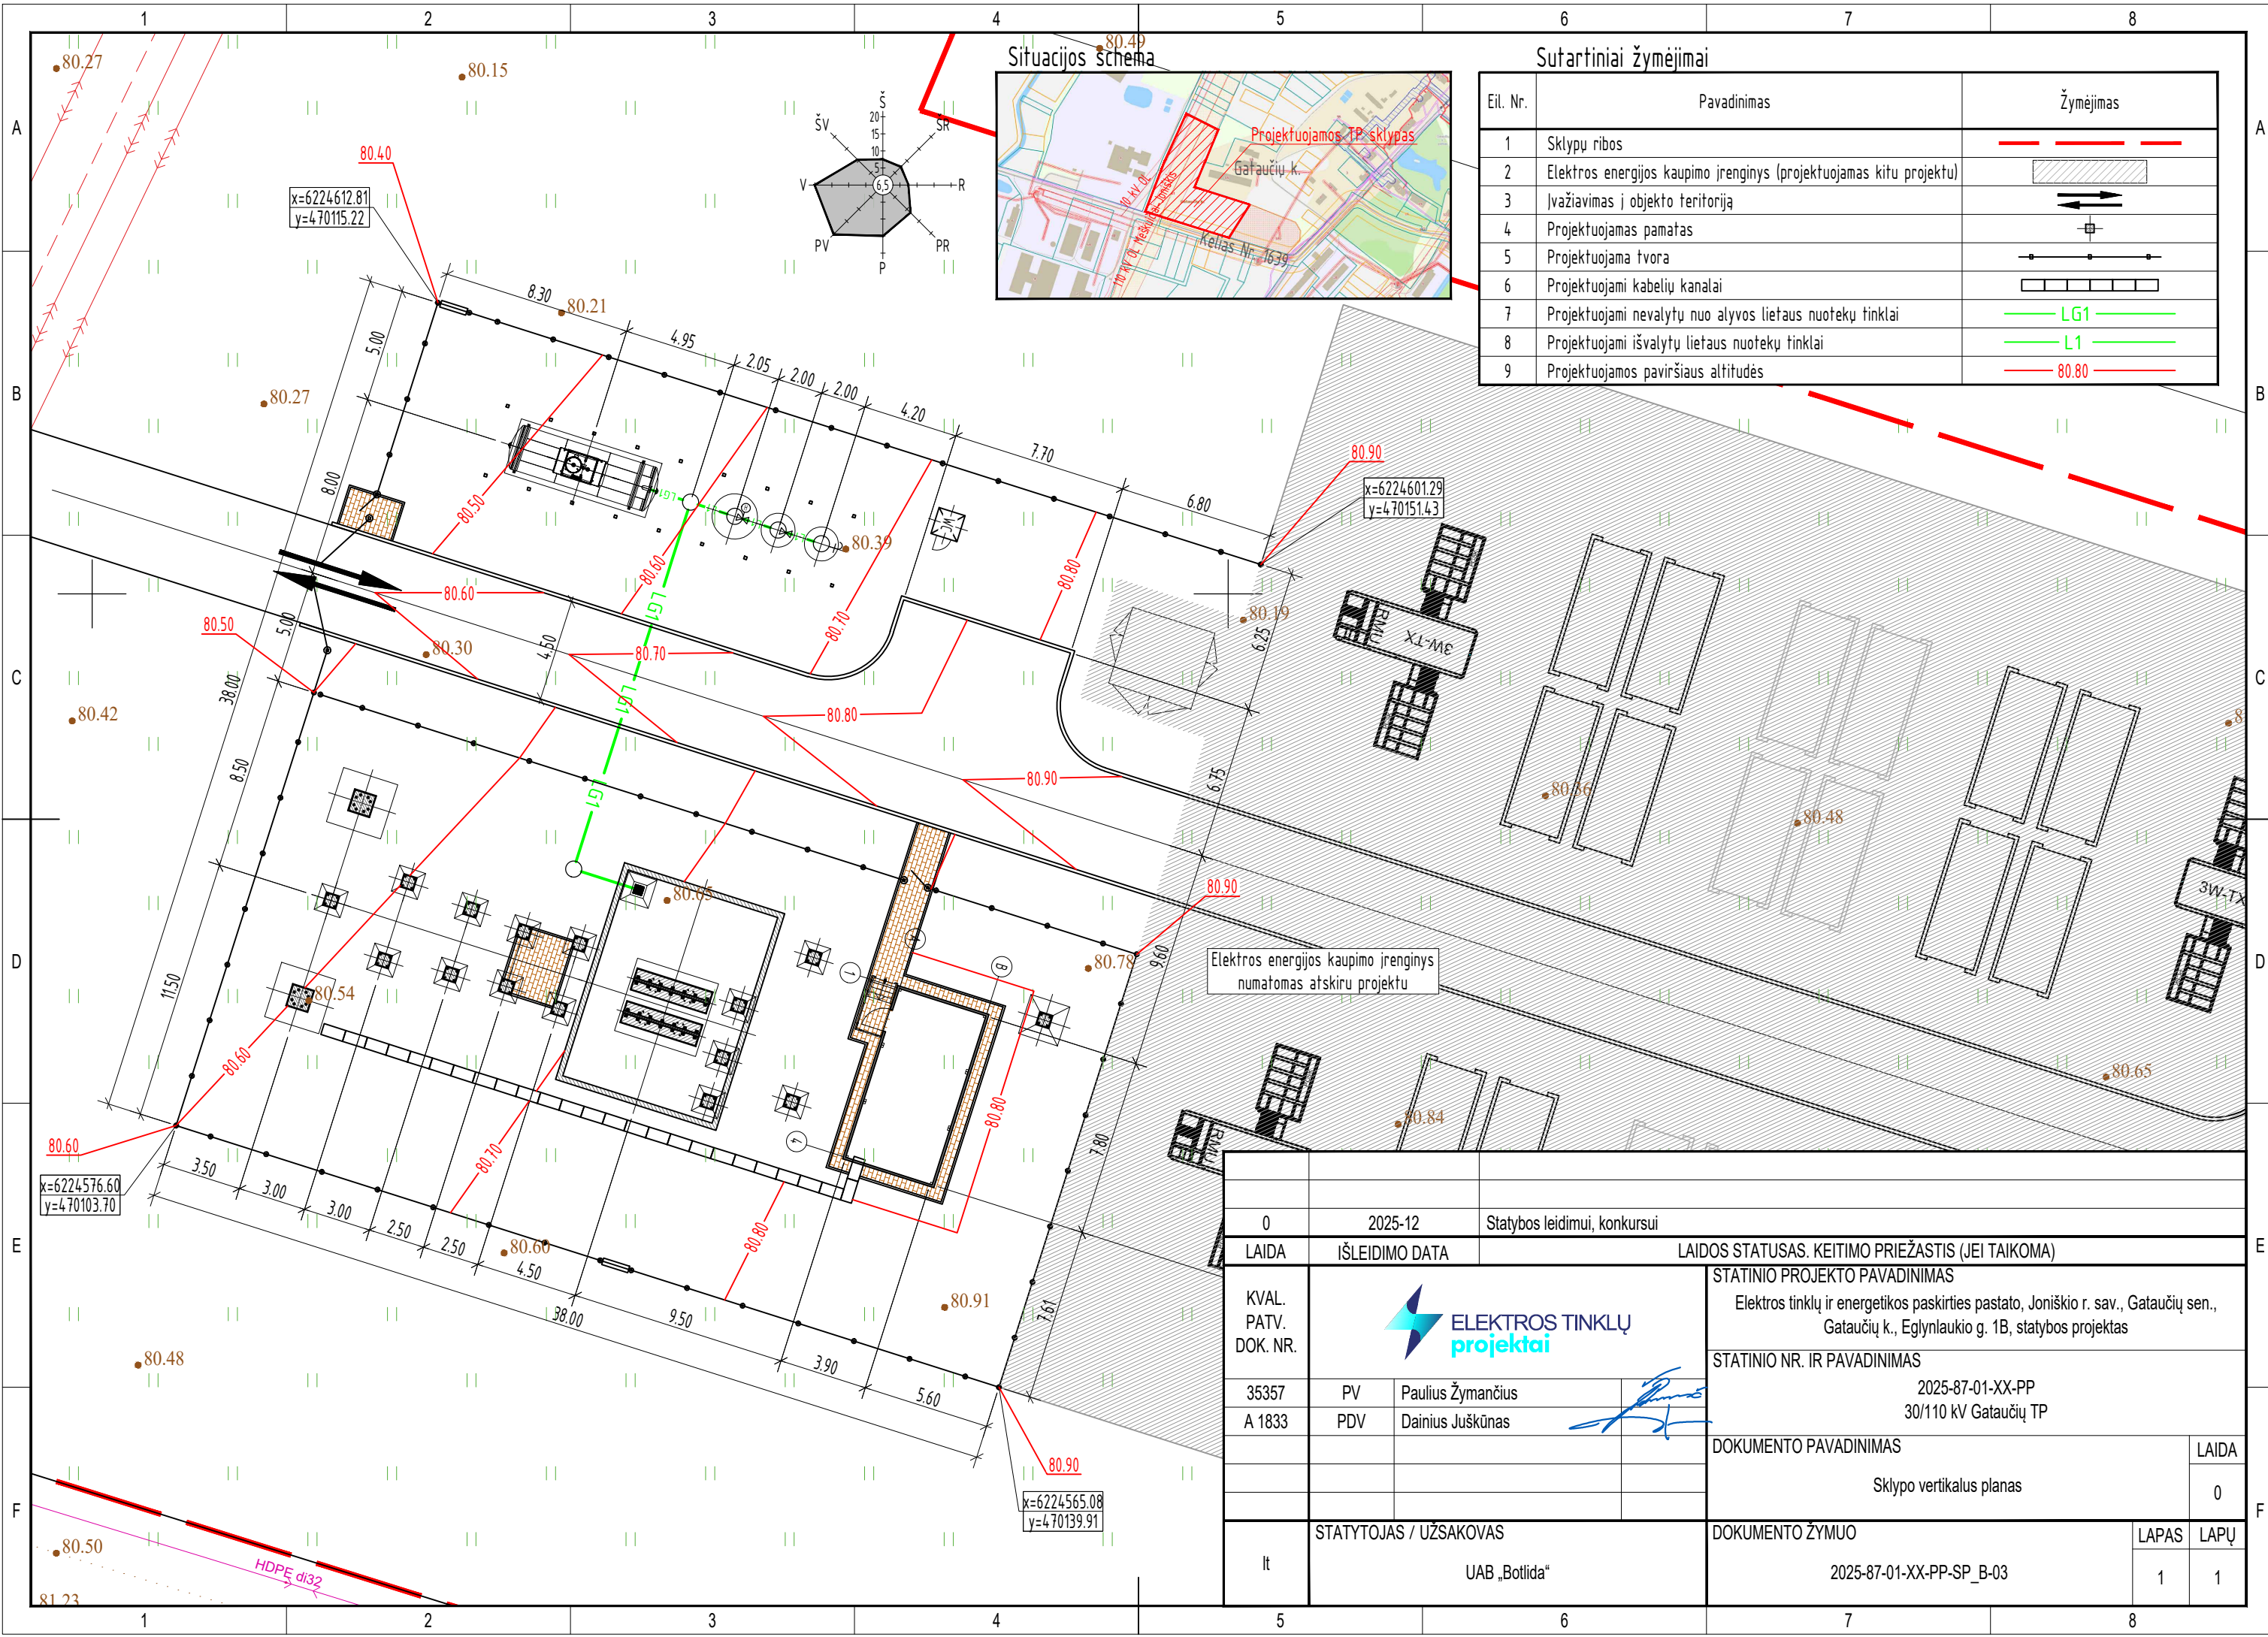


Sutartiniai žymėjimai

Eil. Nr.	Pavadinimas	Žymėjimas
1	Sklypų ribos	
2	Elektrų energijos kaupimo įrenginys (projektuojamas kitu projektu)	
3	Įvažiavimas į objekto teritoriją	
4	Projektuojamas pamatas	
5	Projektuojama tvora	
6	Projektuojami kabelių kanalai	
7	Projektuojami nevalytų nuo alyvos lietaus nuotekų tinklai	
8	Projektuojami išvalytų lietaus nuotekų tinklai	
9	Projektuojamos paviršiaus altitudės	

Elektrų energijos kaupimo įrenginys numatomas atskiru projektu

0	2025-12	Statybos leidimui, konkursui
LAIDA	IŠLEIDIMO DATA	LAIIDOS STATUSAS. KEITIMO PRIEŽASTIS (JEI TAIKOMA)
KVAL. PATV. DOK. NR.		
35357	PV	Paulius Žymančius
A 1833	PDV	Dainius Juškūnas
STATYTOJAS / UŽSAKOVAS		DOKUMENTO ŽYMUO
lt UAB „Botlida“		2025-87-01-XX-PP-SP_B-03
STATINIO PROJEKTO PAVADINIMAS		STATINIO NR. IR PAVADINIMAS
Elektrų tinklų ir energetikos paskirties pastato, Jonišio r. sav., Gataučių sen., Gataučių k., Eglynlaukio g. 1B, statybos projektas		2025-87-01-XX-PP 30/110 kV Gataučių TP
DOKUMENTO PAVADINIMAS		LAIDA
Sklypo vertikalus planas		0
LAPAS		LAPŲ
1		1

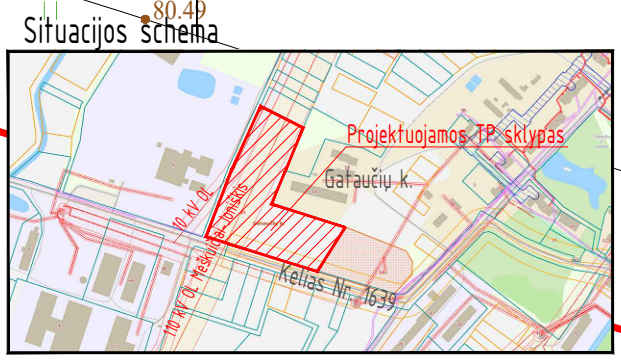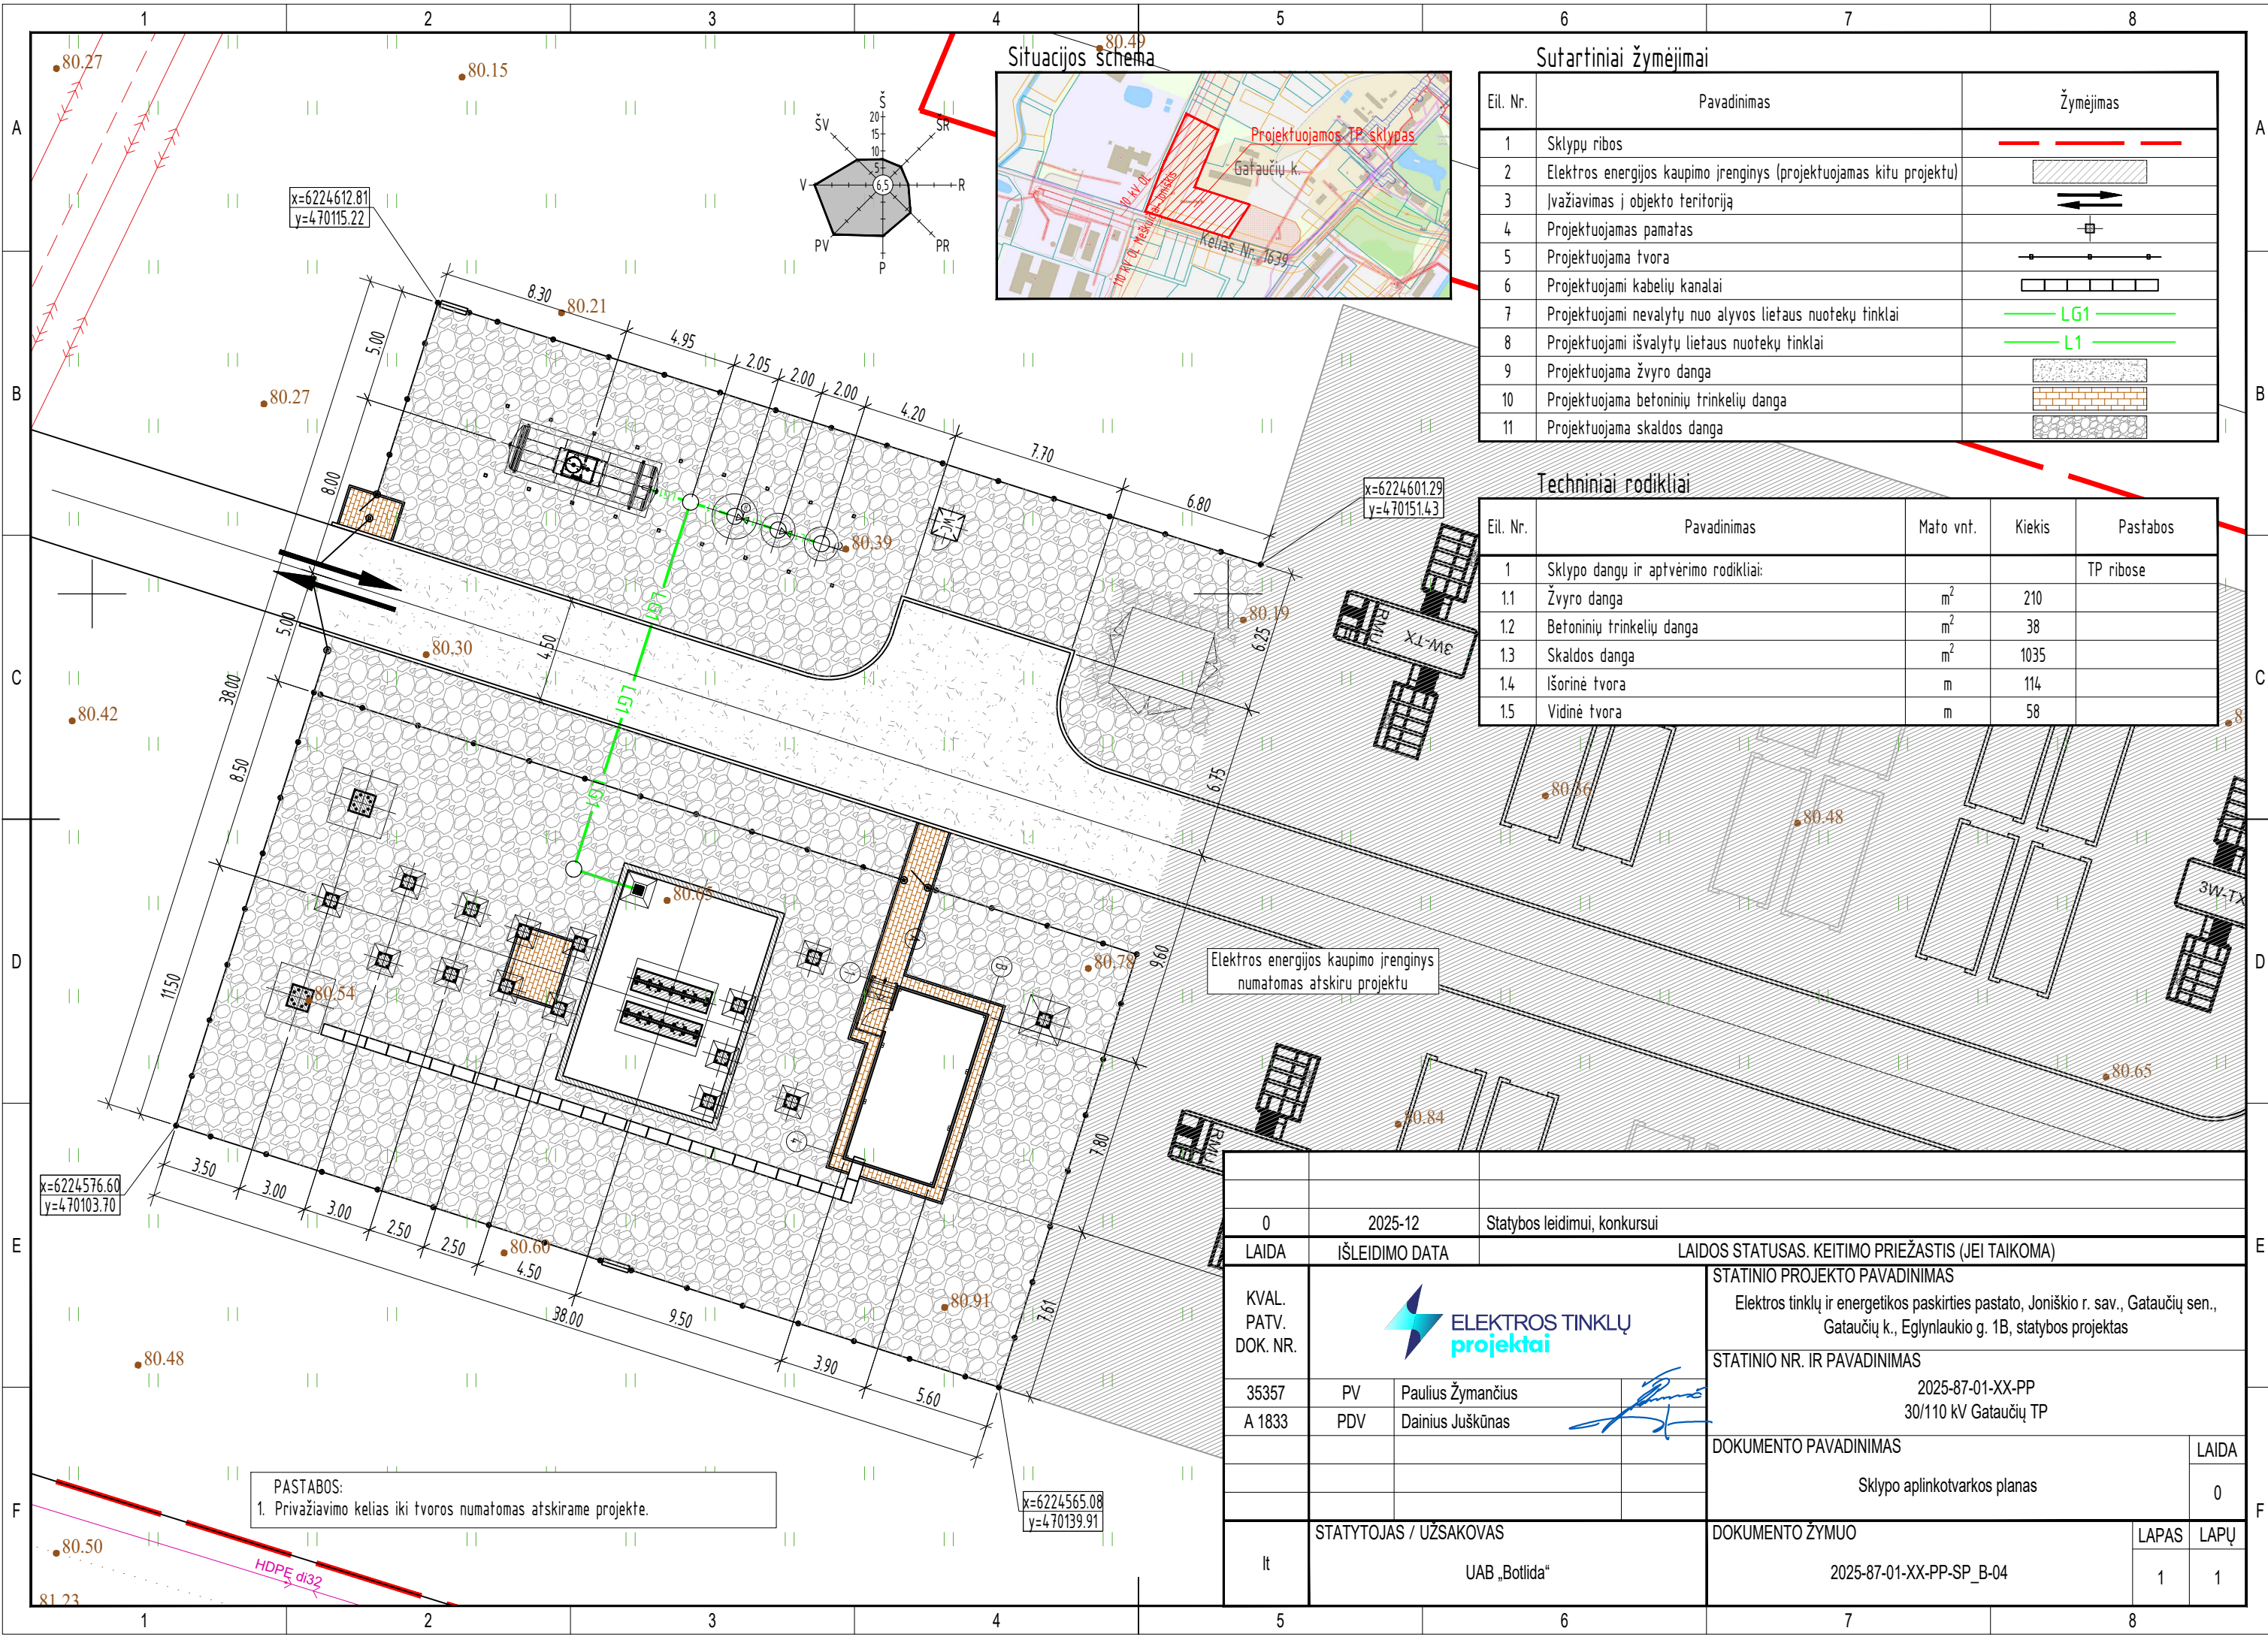

Sutartiniai žymėjimai

Eil. Nr.	Pavadinimas	Žymėjimas
1	Sklypu ribos	
2	Elektros energijos kaupimo įrenginys (projektuojamas kitu projektu)	
3	Ivažiavimas į objekto teritoriją	
4	Projektuojamas pamatas	
5	Projektuojama tvora	
6	Projektuojami kabelių kanalai	
7	Projektuojami nevalytų nuo alyvos lietaus nuotekų tinklai	
8	Projektuojami išvalytų lietaus nuotekų tinklai	
9	Projektuojama žvyro danga	
10	Projektuojama betoninių trinkelinių danga	
11	Projektuojama skaldos danga	

Techniniai rodikliai


Eil. Nr.	Pavadinimas	Mato vnt.	Kiekis	Pastabos
1	Sklypo dangų ir aptverimo rodikliai:			TP ribose
1.1	Žvyro danga	m ²	210	
1.2	Betoninių trinkelinių danga	m ²	38	
1.3	Skaldos danga	m ²	1035	
1.4	Išorinė tvora	m	114	
1.5	Vidinė tvora	m	58	

Elektros energijos kaupimo įrenginys numatomas atskiru projektu

PASTABOS:
1. Privažiavimo kelias iki tvoros numatomas atskirame projekte.

0	2025-12	Statybos leidimui, konkursui
LAIDA	IŠLEIDIMO DATA	LAIDOS STATUSAS. KEITIMO PRIEŽASTIS (JEI TAIKOMA)
KVAL. PATV. DOK. NR.		
35357	PV	Paulius Žymančius
A 1833	PDV	Dainius Juškūnas
STATYTOJAS / UŽSAKOVAS		DOKUMENTO ŽYMUO
lt UAB „Botlida“		2025-87-01-XX-PP-SP_B-04
		STATINIO PROJEKTO PAVADINIMAS
		Elektros tinklų ir energetikos paskirties pastato, Jonišio r. sav., Gataučių sen., Gataučių k., Eglynlaukio g. 1B, statybos projektas
		STATINIO NR. IR PAVADINIMAS
		2025-87-01-XX-PP 30/110 kV Gataučių TP
		DOKUMENTO PAVADINIMAS
		Sklypo aplinkotvarkos planas
		LAIDA
		0
		DOKUMENTO ŽYMUO
		2025-87-01-XX-PP-SP_B-04
		LAPAS
		1
		LAPŲ
		1





30 kV uždarosios skirstyklos ir valdymo pulto pastato planas M 1:40

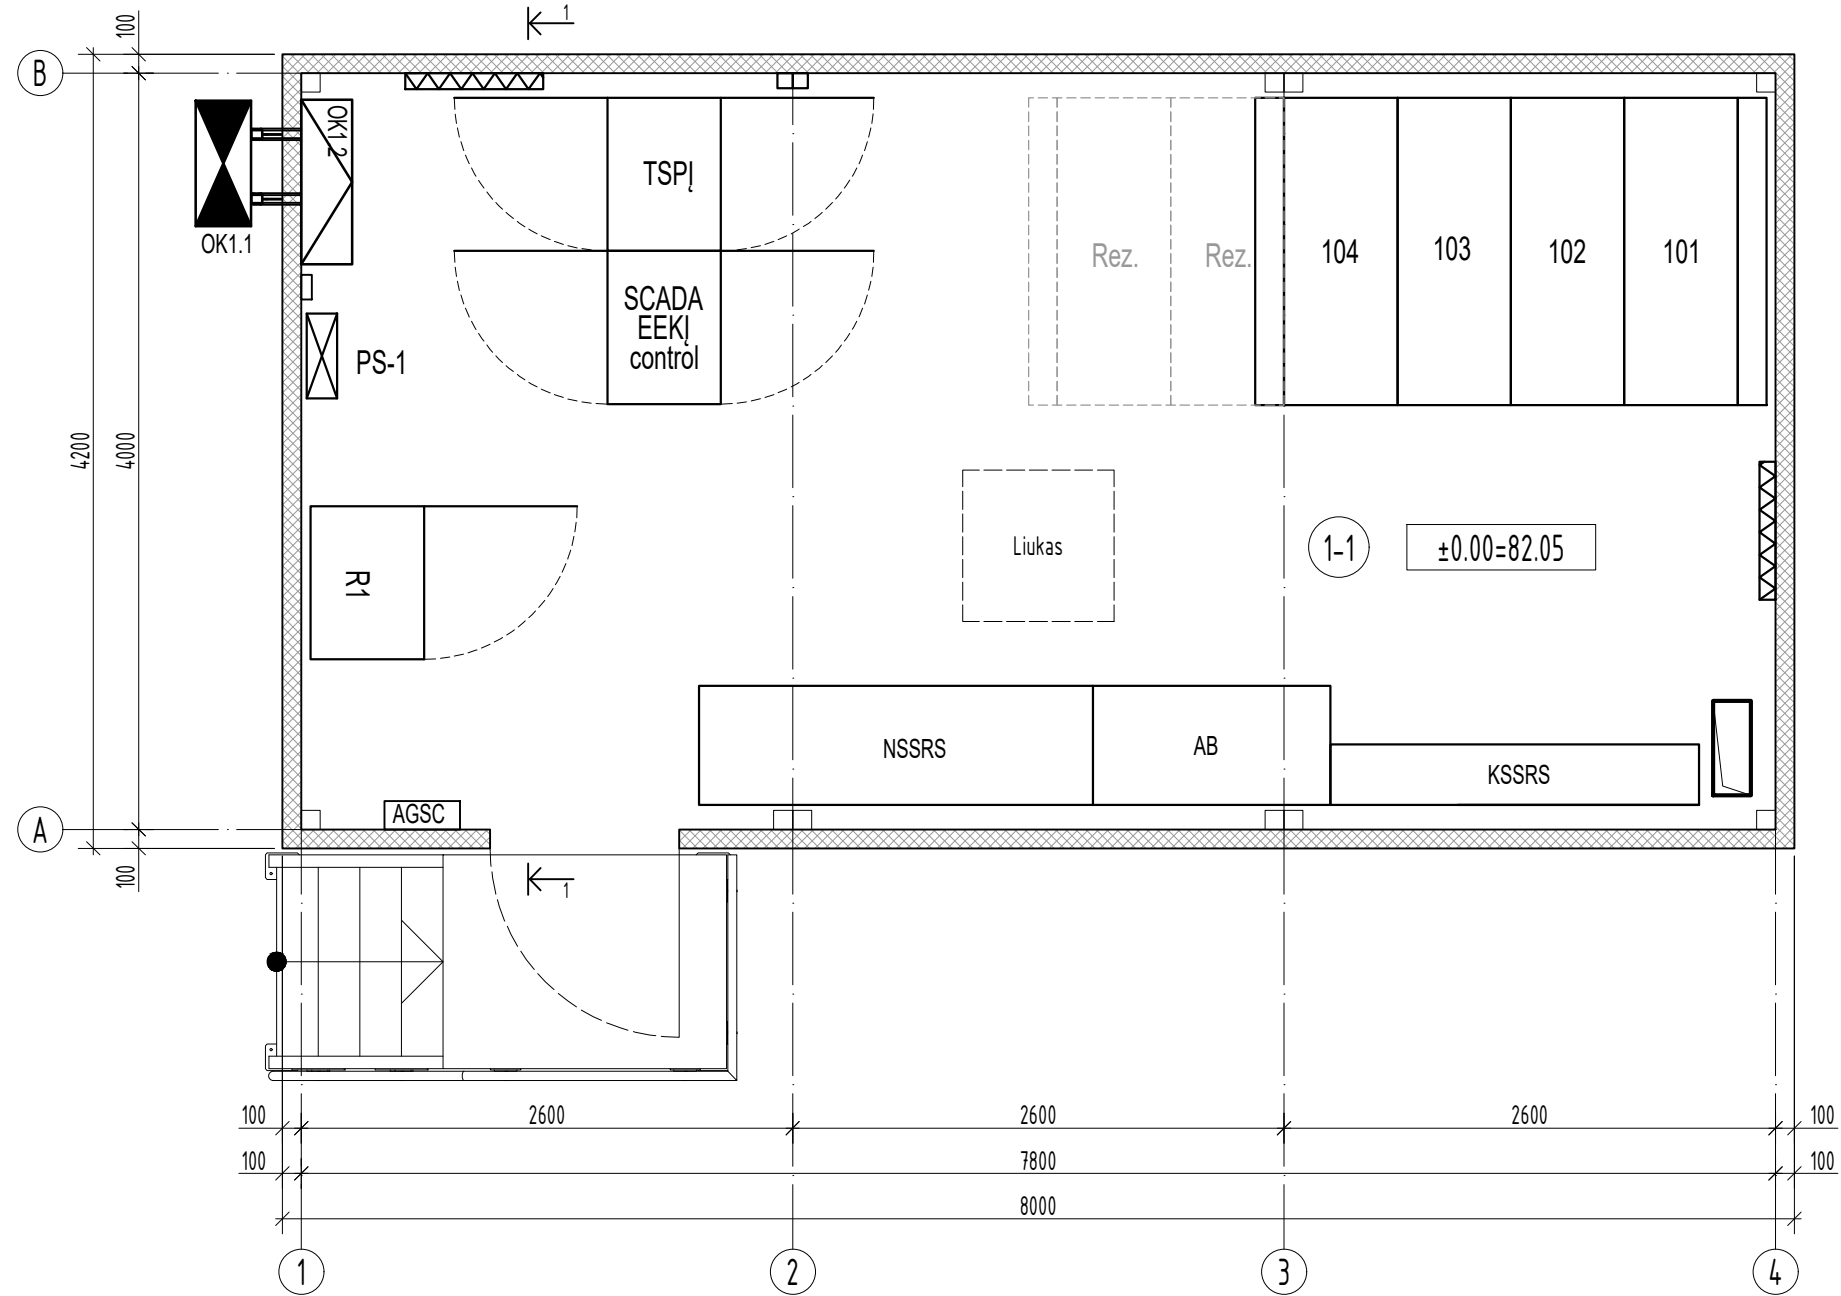


Patalpų eksplikacija

Eil. Nr.	Pavadinimas	Plotas, m ²
1-1	30 kV uždaroji skirstykla ir valdymo pultas	31,20
	Iš viso:	31,20

0	2025-12	Statybos leidimui, konkursui	LAIIDOS STATUSAS. KEITIMO PRIEŽASTIS (JEI TAIKOMA)	
KVAL. PATV. DOK. NR.			STATINIO PROJEKTO PAVADINIMAS Elektros tinklų ir energetikos paskirties pastato, Jonišio r. sav., Gataučių sen., Gataučių k., Eglėnlaukio g. 1B, statybos projektas	
35357	PV	Paulius Žymančius	STATINIO NR. IR PAVADINIMAS 2025-87-01-XX-PP 30/110 kV Gataučių TP	
A 1833	PDV	Dainius Juškūnas	DOKUMENTO PAVADINIMAS 30 kV uždarosios skirstyklos ir valdymo pulto pastato planas	
lt	STATYTOJAS / UŽSAKOVAS		DOKUMENTO ŽYMUO	
	UAB „Botlida“		2025-87-01-XX-PP-SA_B-01	
			LAPAS	LAPŲ
			1	1

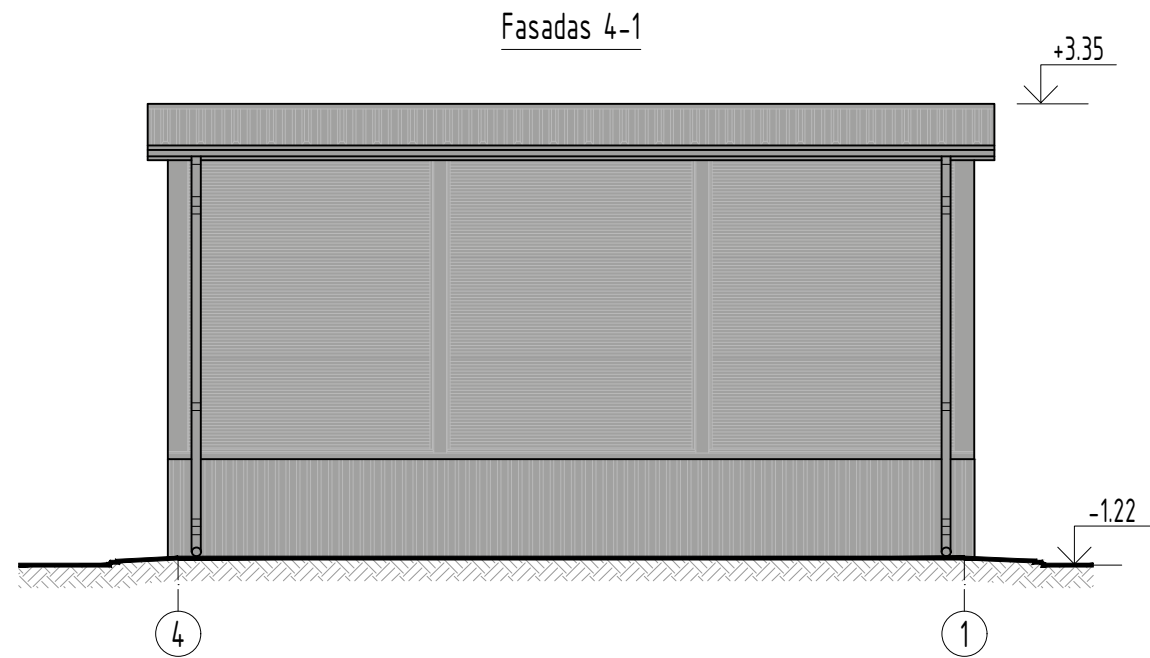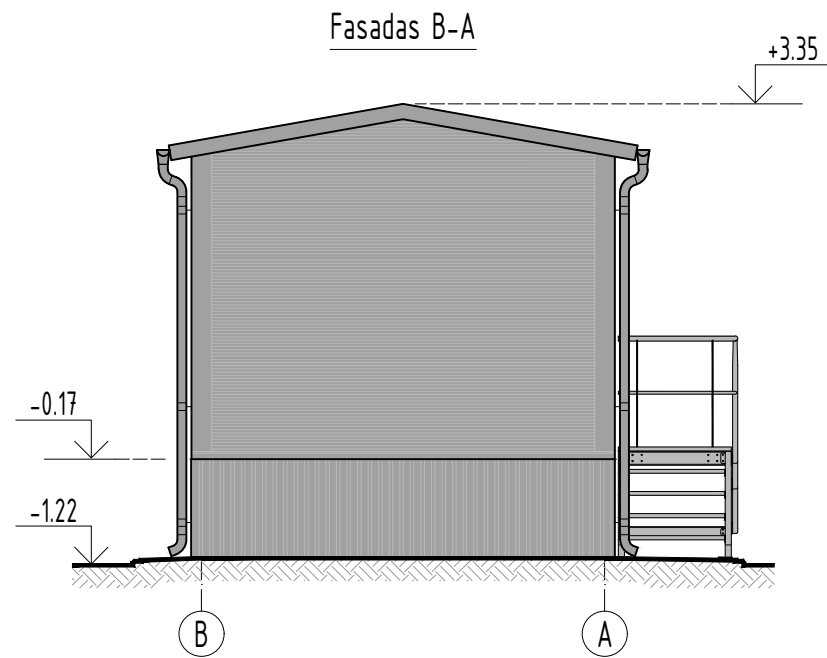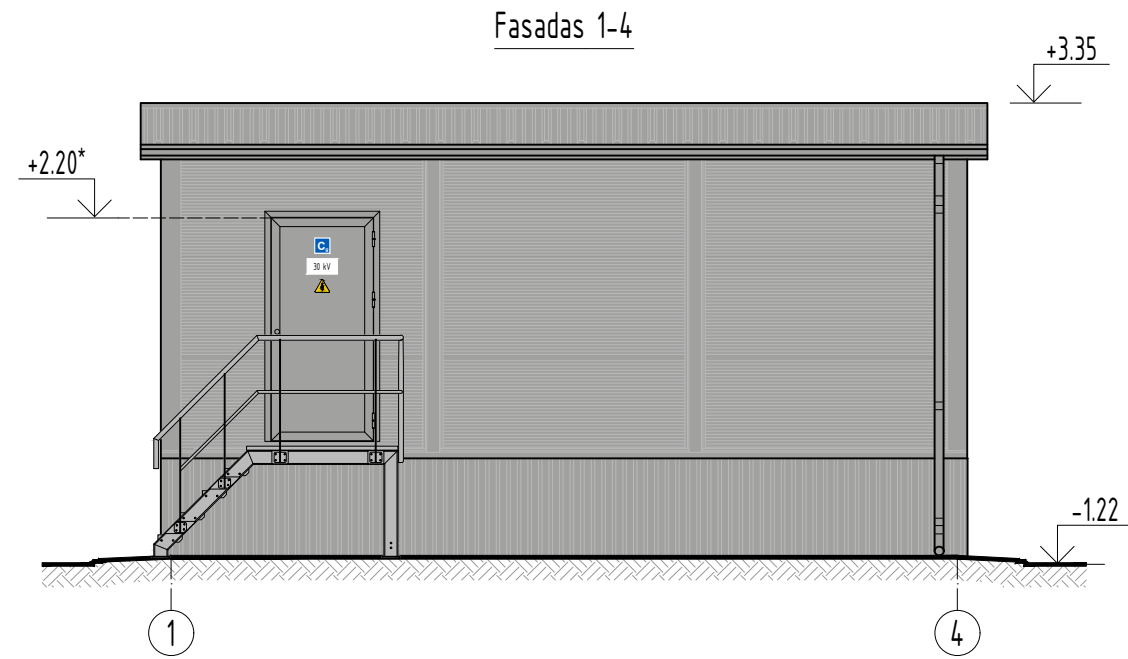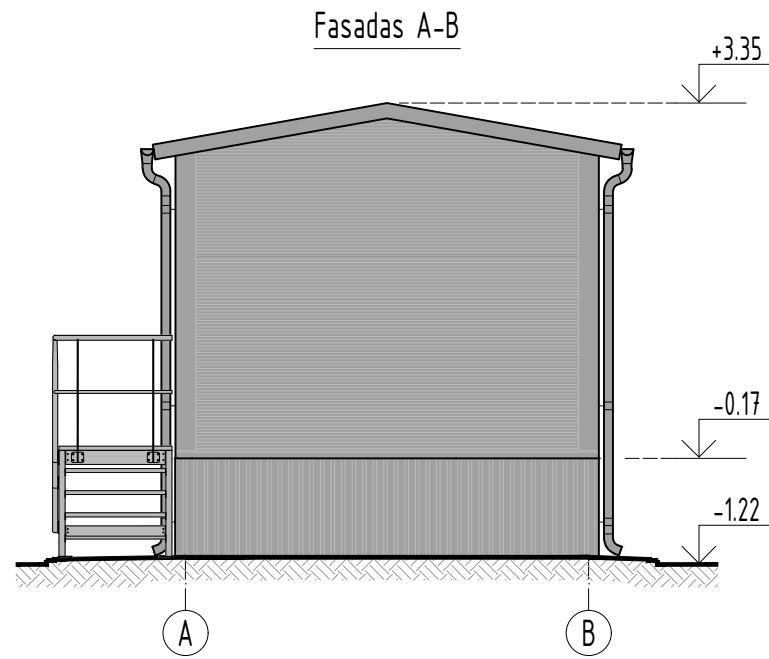

- PASTABOS:
- ±0.00=35.90 - pastato grindų paviršiaus lygis;
 - Stogas iš daugiasluoksnių termoizoliacinių plokščių, spalva RAL 9006;
 - Sienos iš daugiasluoksnių termoizoliacinių plokščių, spalva RAL 9006;
 - Pastato po grindis uždengiamas trapecinio profilio skarda T-20, spalva RAL 9006;
 - Vėdinimo grotelės, kondicionavimo ir kita įranga brėžinyje nedetalizuojama;
 - Durų angos aukštis patiklinamas pagal montuojamos įrangos gabaritus prieš užsakant pastatą.

0	2025-12	Statybos leidimui, konkursui							
Laida	Išleidimo data	Laidos statusas. Keitimo priežastis (jei taikoma)							
KVAL. PATV. DOK. NR.			STATINIO PROJEKTO PAVADINIMAS Elektros tinklų ir energetikos paskirties pastato, Jonišio r. sav., Gataučių sen., Gataučių k., Eglėnlaukio g. 1B, statybos projektas						
35357	PV	Paulius Žymančius	STATINIO NR. IR PAVADINIMAS 2025-87-01-XX-PP 30/110 kV Gataučių TP						
A 1833	PDV	Dainius Juškūnas	DOKUMENTO PAVADINIMAS 30 kV uždarnosios skirstyklos ir valdymo pulto pastato fasadai						
lt	STATYTOJAS / UŽSAKOVAS UAB „Botlida“		DOKUMENTO ŽYMUO 2025-87-01-XX-PP-SA_B-03						
			<table border="1"> <tr> <td>Laida</td> <td>0</td> </tr> <tr> <td>Lapas</td> <td>1</td> </tr> <tr> <td>Lapų</td> <td>1</td> </tr> </table>	Laida	0	Lapas	1	Lapų	1
Laida	0								
Lapas	1								
Lapų	1								