


BRĚŽINIAI

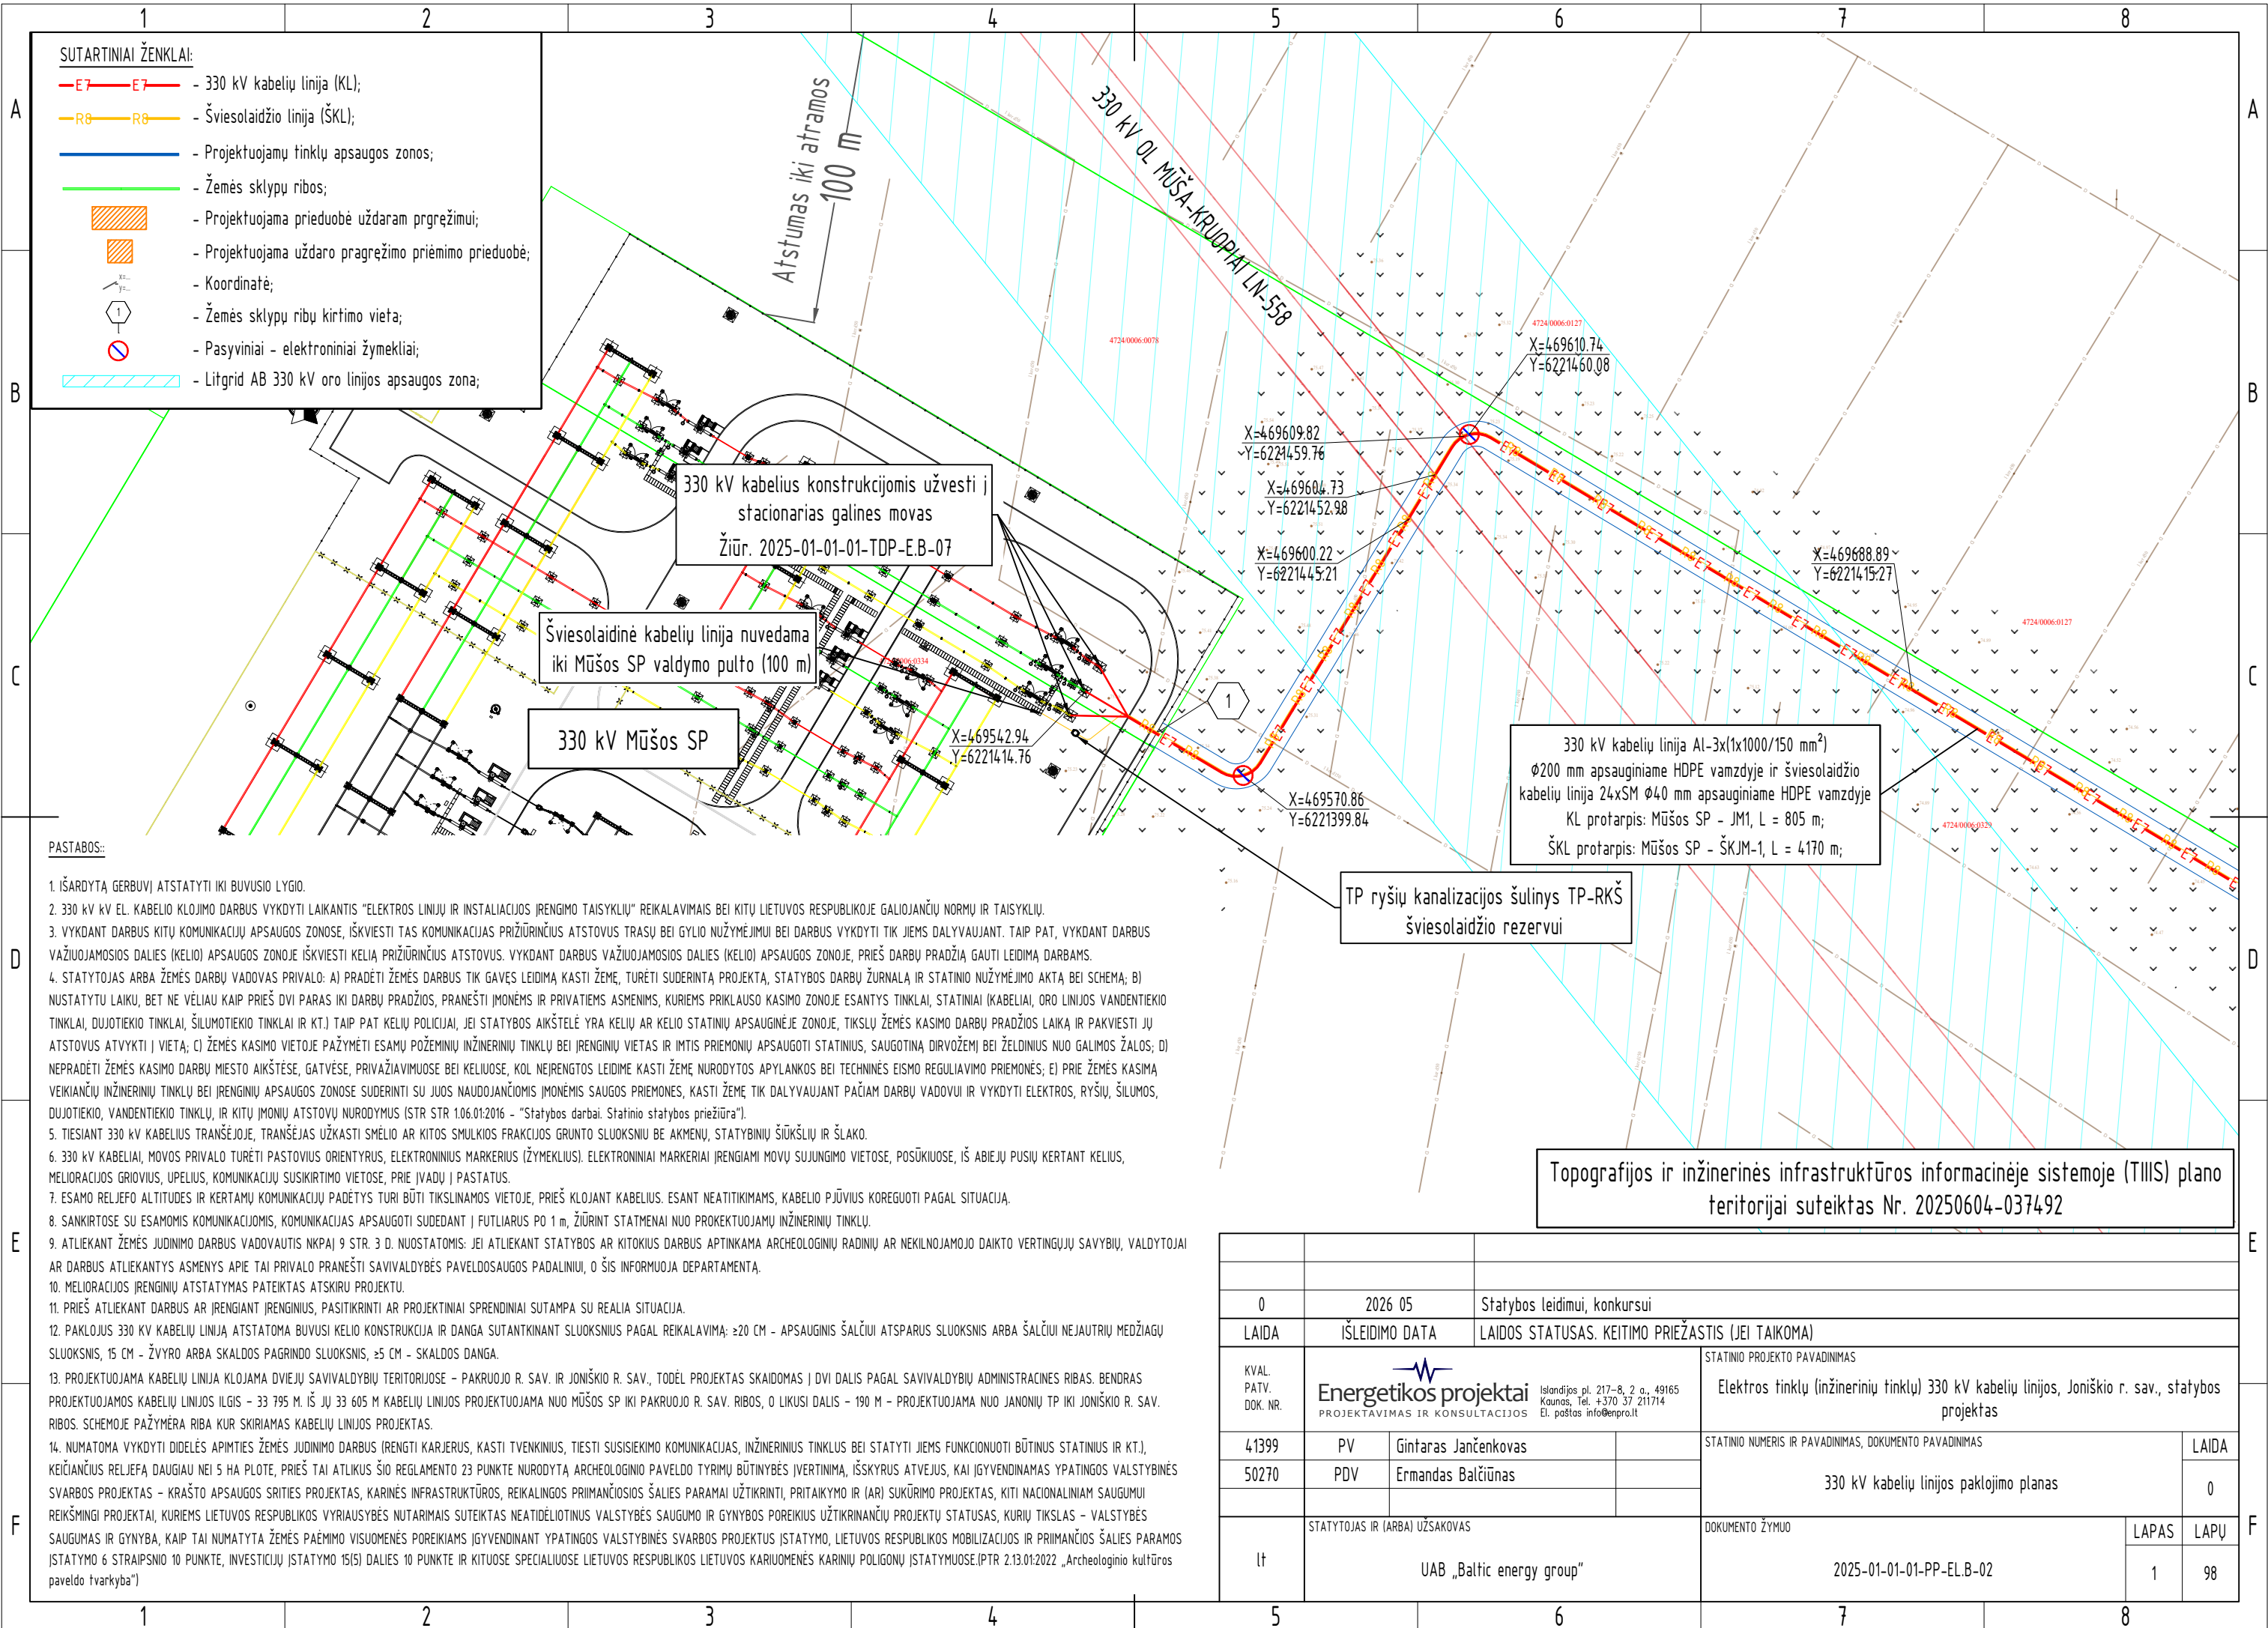

SUTARTINIAI ŽENKLAI:

- E7—E7— - 330 kV kabelių linija (KL);
- R8—R8— - Šviesolaidžio linija (ŠKL);
- - Projektuojamų tinklų apsaugos zonos;
- - Žemės sklypų ribos;
- Projektuojama prieduobė uždaram prgrėžimui;
- Projektuojama uždaro pragrėžimo priėmimo prieduobė;
- ↗ ↘ - Koordinatė;
- 1 - Žemės sklypų ribų kirtimo vieta;
- X - Pasyviniai - elektroniniai žymekliai;
- X - Litgrid AB 330 kV oro linijos apsaugos zona;

330 kV kabelius konstrukcijomis užvesti į stacionarias galines movas
Žiūr. 2025-01-01-TDP-E.B-07

Šviesolaidinė kabelių linija nuvedama iki Mūšos SP valdymo pulsto (100 m)

330 kV Mūšos SP


330 kV kabelių linija Al-3x(1x1000/150 mm²)
φ200 mm apsauginiame HDPE vamzdyje ir šviesolaidžio kabelių linija 24xSM φ40 mm apsauginiame HDPE vamzdyje
KL protarpis: Mūšos SP - JM1, L = 805 m;
ŠKL protarpis: Mūšos SP - ŠKJM-1, L = 4170 m;


TP ryšių kanalizacijos šulinys TP-RKŠ
šviesolaidžio rezervui


Topografijos ir inžinerinės infrastruktūros informacinėje sistemoje (TIIS) plano teritorijai suteiktas Nr. 20250604-037492


- PASTABOS:
1. IŠARDYTĄ GERBUVĮ ATSTATYTI IKI BUVUSIO LYGIO.
 2. 330 kV kv el. KABELIO KLOJIMO DARBUS VYKDYTI LAIKANTIS "ELEKTROS LINIJŲ IR INSTALIJOS ĮRENGIMO Taisyklių" REIKALAVIMAIS BEI KITŲ LIETUVOS RESPUBLIKOJE GALIOJANČIŲ NORMŲ IR Taisyklių.
 3. VYKDANT DARBUS KITŲ KOMUNIKACIJŲ APSAUGOS ZONOSE, IŠKVIESTI TAS KOMUNIKACIJAS PRIŽIURINČIUS ATSTOVUS TRASŲ BEI GYLIŲ NUŽYMĖJIMUI BEI DARBUS VYKDYTI TIK JIEMS DALYVAUJANT. TAIP PAT, VYKDANT DARBUS VAŽIUOJAMOSIOS DALIES (KELIO) APSAUGOS ZONOJE IŠKVIESTI KELIĄ PRIŽIURINČIUS ATSTOVUS. VYKDANT DARBUS VAŽIUOJAMOSIOS DALIES (KELIO) APSAUGOS ZONOJE, PRIEŠ DARBŲ PRADŽIĄ GAUTI LEIDIMĄ DARBAMS.
 4. STATYTOJAS ARBA ŽEMĖS DARBŲ VADOVAS PRIVALO: A) PRADĖTI ŽEMĖS DARBUS TIK GAVĘS LEIDIMĄ KASTI ŽEMĘ, TURĖTI SUDERINTĄ PROJEKTĄ, STATYBOS DARBŲ ŽURNALĄ IR STATINIO NUŽYMĖJIMO AKTĄ BEI SCHEMA; B) NUSTATYTI LAIKŲ, BET NE VĖLIAU KAIP PRIEŠ DVI PARAS IKI DARBŲ PRADŽIOS, PRANEŠTI ĮMONĖMS IR PRIVATIEMS ASMENIMS, KURIEMS PRIKLAUSO KASIMO ZONOJE ESANTYS TINKLAI, STATINIAI (KABELIAI, ORO LINIJOS VANDENTIEKIO TINKLAI, DUJOTIEKIO TINKLAI, ŠILUMOTIEKIO TINKLAI IR KT.) TAIP PAT KELIŲ POLICIJAI, JEI STATYBOS AIKŠTELĖ YRA KELIŲ AR KELIO STATINIŲ APSAUGINĖJE ZONOJE, TIKSLŲ ŽEMĖS KASIMO DARBŲ PRADŽIOS LAIKĄ IR PAKVIESTI JU ATSTOVUS ATVYKTI Į VIETĄ; C) ŽEMĖS KASIMO VIETOJE PAŽYMĖTI ESAMŲ POŽEMINIŲ INŽINERINIŲ TINKLŲ BEI ĮRENGINIŲ VIETAS IR IMTIS PRIEMONIŲ APSAUGOTI STATINIUS, SAUGOTINĄ DIRVOŽEMĮ BEI ŽELDINIUS NUO GALIMOS ŽALOS; D) NEPRADĖTI ŽEMĖS KASIMO DARBŲ Miesto AIKŠTELĖSE, GATVĖSE, PRIVAŽIAVIMUOSE BEI KELIUOSE, KOL NEJRENGTOS LEIDIME KASTI ŽEMĘ NURODYTOS APYLANKOS BEI TECHNINĖS EISMO REGULIAVIMO PRIEMONĖS; E) PRIE ŽEMĖS KASIMA VEIKIANČIŲ INŽINERINIŲ TINKLŲ BEI ĮRENGINIŲ APSAUGOS ZONOSE SUDERINTI SU JUOS NAUDOJANČIOMS ĮMONĖMS SAUGOS PRIEMONES, KASTI ŽEMĘ TIK DALYVAUJANT PAČIAM DARBŲ VADOVUI IR VYKDYTI ELEKTROS, RYŠIŲ, ŠILUMOS, DUJOTIEKIO, VANDENTIEKIO TINKLŲ, IR KITŲ ĮMONIŲ ATSTOVŲ NURODYMUS (STR STR 1.06.01.2016 - "Statybos darbai. Statinio statybos priežiūra").
 5. TIESIANT 330 kV KABELIUS TRANŠĖJOJE, TRANŠEJAS UŽKASTI SMĖLO AR KITOS SMULKIOS FRAKCIJOS GRUNTO SLUOKSNIU BE AKMENŲ, STATYBINIŲ ŠIUKŠLIŲ IR ŠLAKO.
 6. 330 kV KABELIAI, MOVOS PRIVALO TURĖTI PASTOVIUS ORIENTYRUS, ELEKTRONINIUS MARKERIUS (ŽYMEKLIUS). ELEKTRONINIAI MARKERIAI ĮRENGIAMI MOVŲ SUJUNGIMO VIETOSE, POSŪKIUOSE, IŠ ABIEJŲ PUSIŲ KERTANT KELIUS, MELIORACIJOS GRIOVIOUS, UPELIUS, KOMUNIKACIJŲ SUSIKIRTIMO VIETOSE, PRIE ĮVADŲ Į PASTATUS.
 7. ESAMO RELJEFO ALTITUDES IR KERTAMŲ KOMUNIKACIJŲ PADĖTYS TURI BŪTI TIKSLINAMOS VIETOJE, PRIEŠ KLOJANT KABELIUS. ESANT NEATITIKIMAMS, KABELIO PĖJVIUS KOREGUOTI PAGAL SITUACIJĄ.
 8. SANKIRTOSE SU ESAMOMIS KOMUNIKACIJOMIS, KOMUNIKACIJAS APSAUGOTI SUDEDANT Į FUTLIARUS PO 1 m, ŽIURINT STATMENAI NUO PROJEKTUOJAMŲ INŽINERINIŲ TINKLŲ.
 9. ATLIEKANT ŽEMĖS JUDINIMO DARBUS VADOVAUTIS NKPJĮ 9 STR. 3 D. NUOSTATOMIS: JEI ATLIEKANT STATYBOS AR KITOKIUS DARBUS APTINKAMA ARCHEOLOGINIŲ RADINIŲ AR NEKILNOJAMOJO DAIKTO VERTINGŲJŲ SAVYBIŲ, VALDYTOJAI AR DARBUS ATLIEKANTYS ASMENYS APIE TAI PRIVALO PRANEŠTI SAVIVALDYBĖS PAVELDOSAUGOS PADALINIUI, O ŠIS INFORMUOJA DEPARTAMENTĄ.
 10. MELIORACIJOS ĮRENGINIŲ ATSTATYMAS PATEIKTAS ATSKIRU PROJEKTU.
 11. PRIEŠ ATLIEKANT DARBUS AR ĮRENGIANT ĮRENGINIUS, PASITIKRINTI AR PROJEKTO INŽINERINIAI SUTAMPA SU REALIA SITUACIJA.
 12. PAKLOJUS 330 kV KABELIŲ LINIJĄ ATSTATOMA BUVUSI KELIO KONSTRUKCIJA IR DANGA SUTANTINANT SLUOKSNIUS PAGAL REIKALAVIMĄ: ≥20 CM - APSAUGINIS ŠALČIUI ATSPARUS SLUOKSNIS ARBA ŠALČIUI NEJAUTRIŲ MEDŽIAGŲ SLUOKSNIS, 15 CM - ŽVYRO ARBA SKALDOS PAGRINDO SLUOKSNIS, ≥5 CM - SKALDOS DANGA.
 13. PROJEKTUOJAMA KABELIŲ LINIJA KLOJAMA DVIEJŲ SAVIVALDYBIŲ TERITORIJOSE - PAKRUOJO R. SAV. IR JONIŠKIO R. SAV., TODĖL PROJEKTAS SKAIDOMAS Į DVI DALIS PAGAL SAVIVALDYBIŲ ADMINISTRACINĖS RIBAS. BENDRAS PROJEKTUOJAMOS KABELIŲ LINIJOS ILGIS - 33 795 M. IŠ JU 33 605 M KABELIŲ LINIJOS PROJEKTUOJAMA NUO MŪŠOS SP IKI PAKRUOJO R. SAV. RIBOS, O LIKUSI DALIS - 190 M - PROJEKTUOJAMA NUO JANONIŲ TP IKI JONIŠKIO R. SAV. RIBOS. SCHEMOJE PAŽYMĖRA RIBA KUR SKIRIAMAS KABELIŲ LINIJOS PROJEKTAS.
 14. NUMATOMA VYKDYTI DIDELĖS APIMTIES ŽEMĖS JUDINIMO DARBUS (RENGTI KARJERUS, KASTI TVENKINIUS, TIESTI SUSISIEKIMO KOMUNIKACIJAS, INŽINERINIUS TINKLUS BEI STATYTI JIEMS FUNKCIONUOTI BŪTINUS STATINIUS IR KT.), KEIČIANČIUS RELJEFĄ DAUGIAU NEI 5 HA PLOTE, PRIEŠ TAI ATLIKUS ŠIO REGLAMENTO 23 PUNKTE NURODYTĄ ARCHEOLOGINIO PAVELDO TYRIMŲ BŪTINYBĖS ĮVERTINIMĄ, IŠSKYRUS ATVEJUS, KAI ĮGYVENDINAMAS YPATINGOS VALSTYBINĖS SVARBOS PROJEKTAS - KRAŠTO APSAUGOS SRITIES PROJEKTAS, KARINĖS INFRASTRUKTŪROS, REIKALINGOS PRIMAČIOSIOS ŠALIES PARAMAI UŽTIKRINTI, PRITAIKYMO IR (AR) SŪKŪRIMO PROJEKTAS, KITI NACIONALINIAM SAUGUMUI REIKŠMINGI PROJEKTAI, KURIEMS LIETUVOS RESPUBLIKOS VYRIAUSYBĖS NUTARIMAIŠ SUITEKTAS NEATIDĖLIOTINUS VALSTYBĖS SAUGUMO IR GYNYBOS POREIKIUS UŽTIKRINANČIŲ PROJEKTŲ STATUSAS, KURIŲ TIKSLAS - VALSTYBĖS SAUGUMAS IR GYNYBA, KAIP TAI NUMATYTA ŽEMĖS PAĖMIMO VISUOMENĖS POREIKIAMS ĮGYVENDINANT YPATINGOS VALSTYBINĖS SVARBOS PROJEKTUS ĮSTATYMO, LIETUVOS RESPUBLIKOS MOBILIZACIJOS IR PRIMAČIOSIOS ŠALIES PARAMOS ĮSTATYMO 6 STRAIPSNIO 10 PUNKTE, INVESTICIJŲ ĮSTATYMO 15(5) DALIES 10 PUNKTE IR KITUOSE SPECIALIUOSE LIETUVOS RESPUBLIKOS LIETUVOS KARIUOMENĖS KARINIŲ POLIGONŲ ĮSTATYMUOSE (PTR 2.13.01.2022 „Archeologinio kultūros paveldo tvarkyba“)

0	2026 05	Statybos leidimui, konkursui			
LAIDA	IŠLEIDIMO DATA	LAIDOS STATUSAS. KEITIMO PRIEŽASTIS (JEI TAIKOMA)			
KVAL. PATV. DOK. NR.	 Islandijos pl. 217-8, 2 a., 49165 Kaunas, Tel. +370 37 211714 El. paštas info@enpro.lt		STATINIO PROJEKTO PAVADINIMAS Elektros tinklų (inžinerinių tinklų) 330 kV kabelių linijos, Joniškio r. sav., statybos projektas		
41399	PV	Gintaras Jančėnkovas		STATINIO NUMERIS IR PAVADINIMAS, DOKUMENTO PAVADINIMAS 330 kV kabelių linijos paklojimo planas	LAIDA
50270	PDV	Ermandas Balčiūnas			0
				DOKUMENTO ŽYMUO 2025-01-01-PP-EL.B-02	LAPAS
lt	STATYTOJAS IR (ARBA) UŽSAKOVAS UAB „Baltic energy group“				LAPŲ 1 98

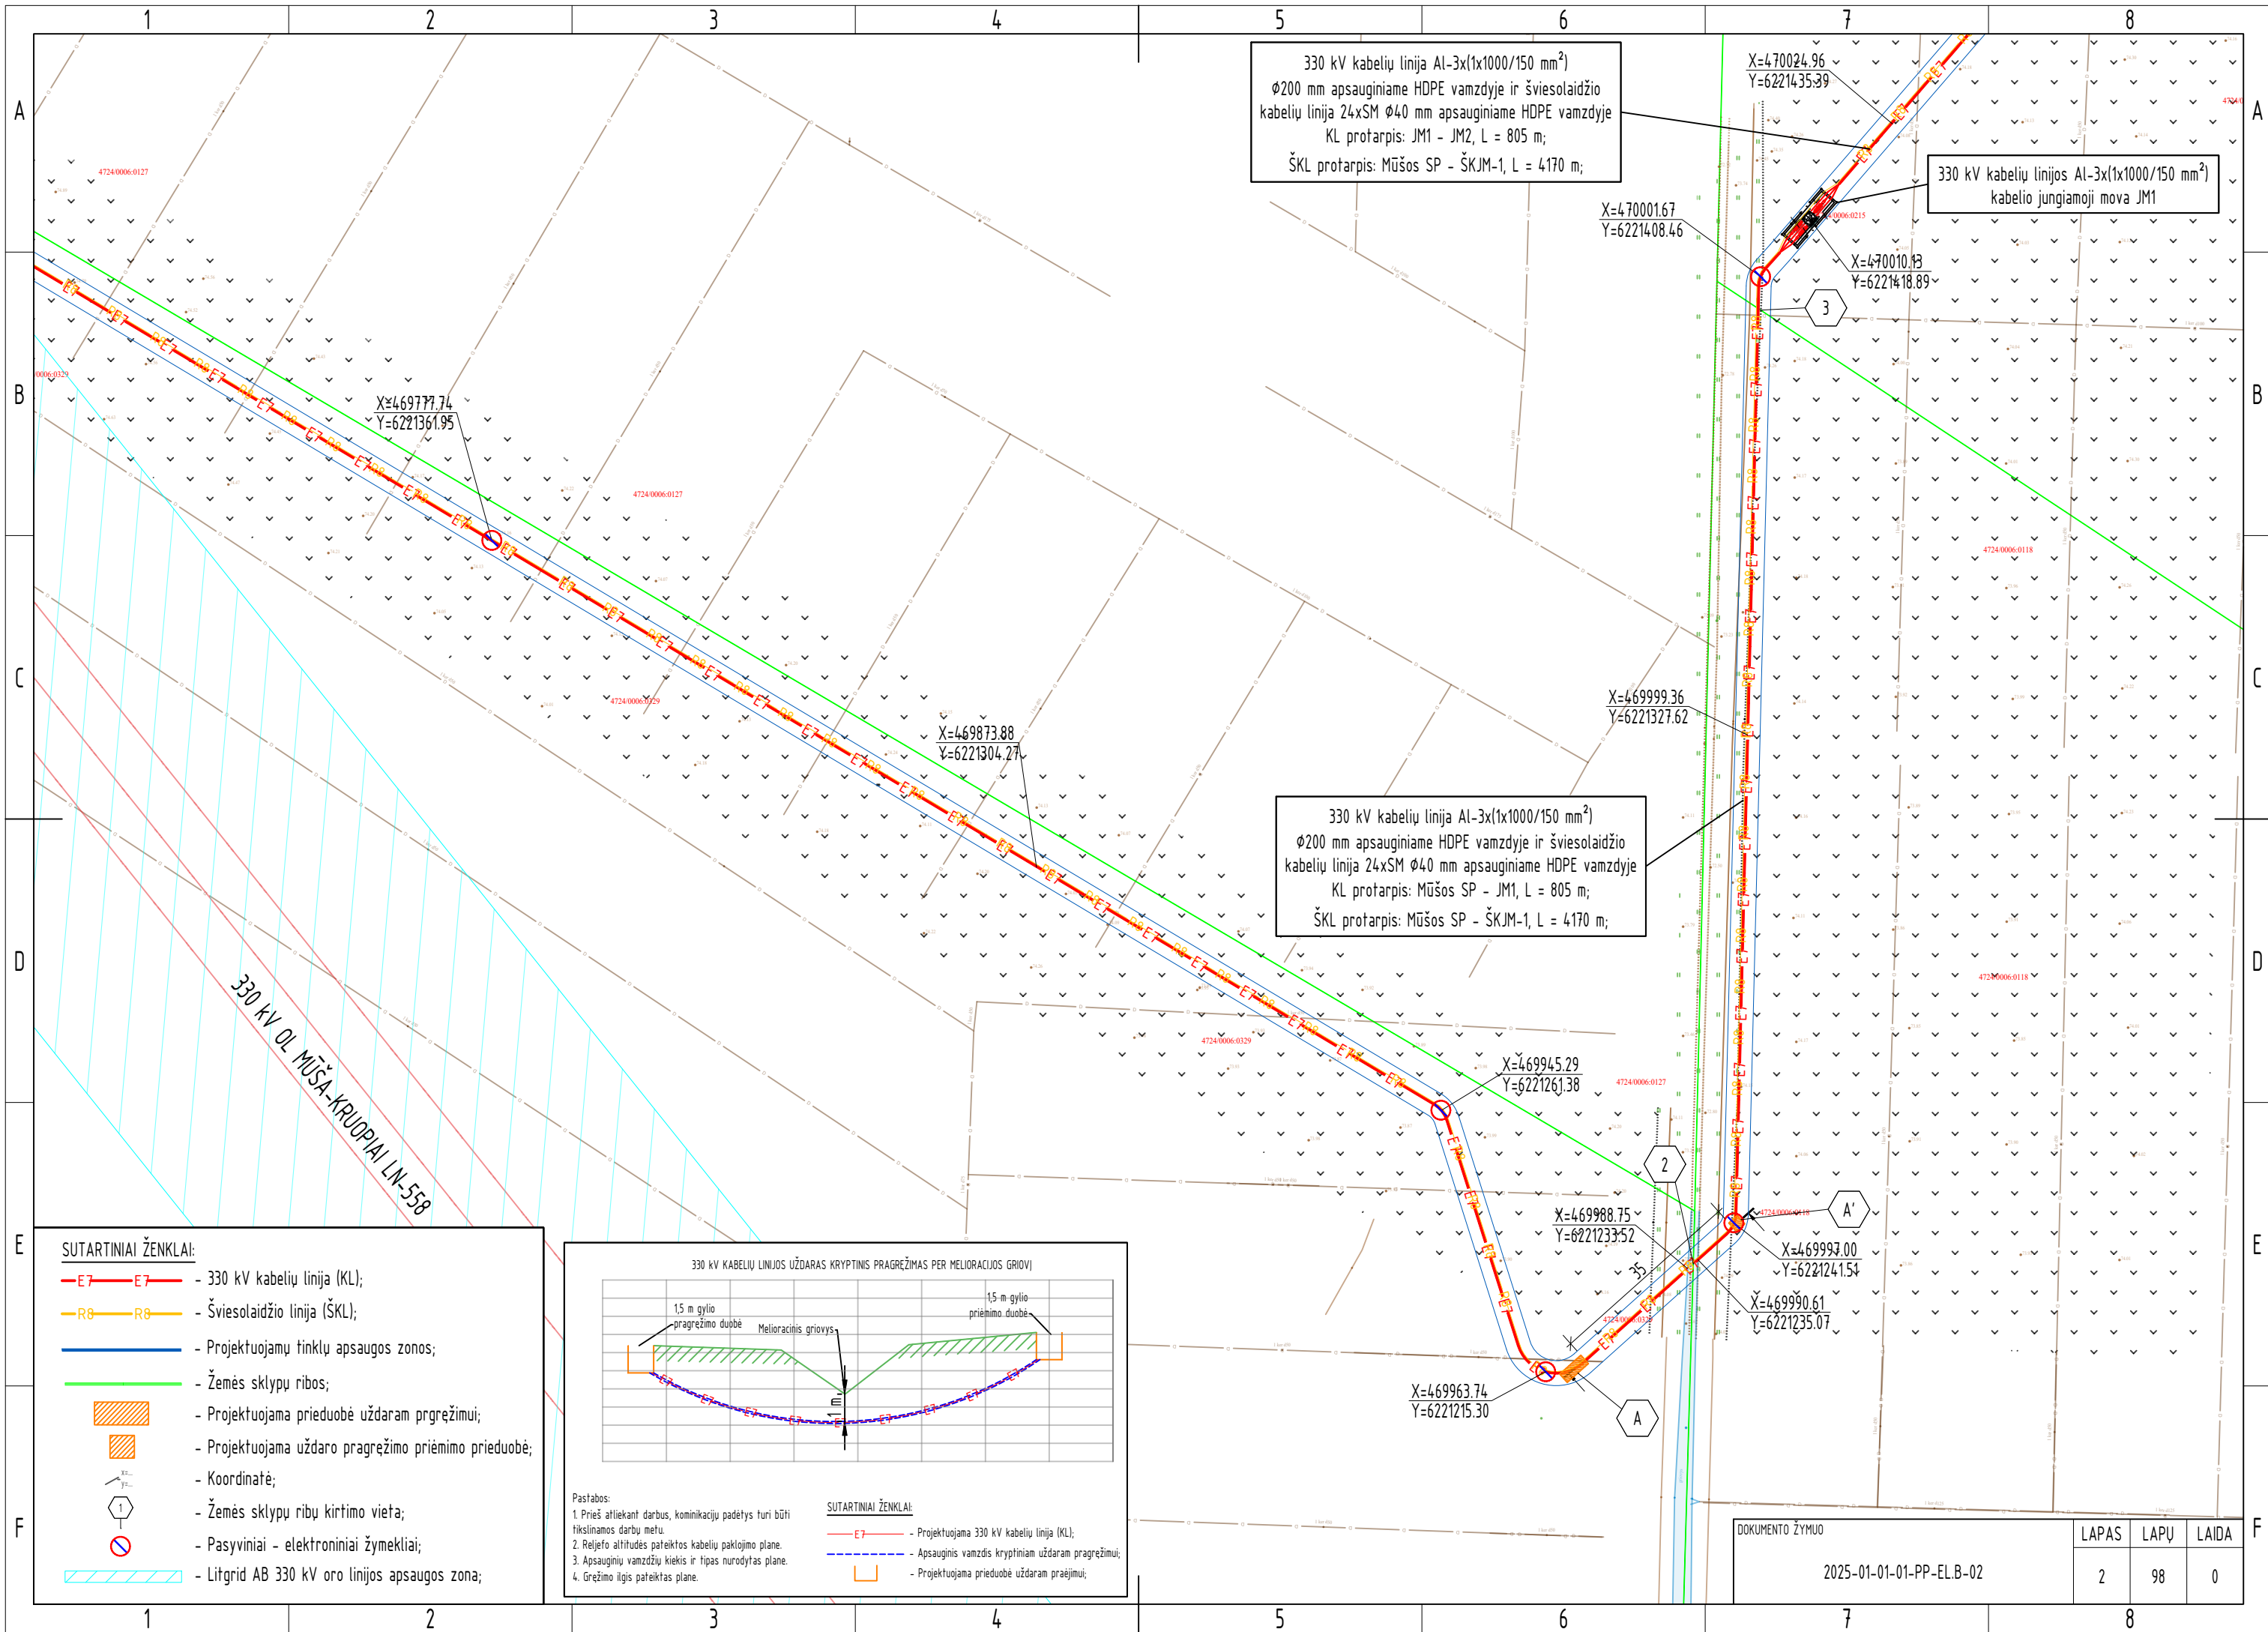

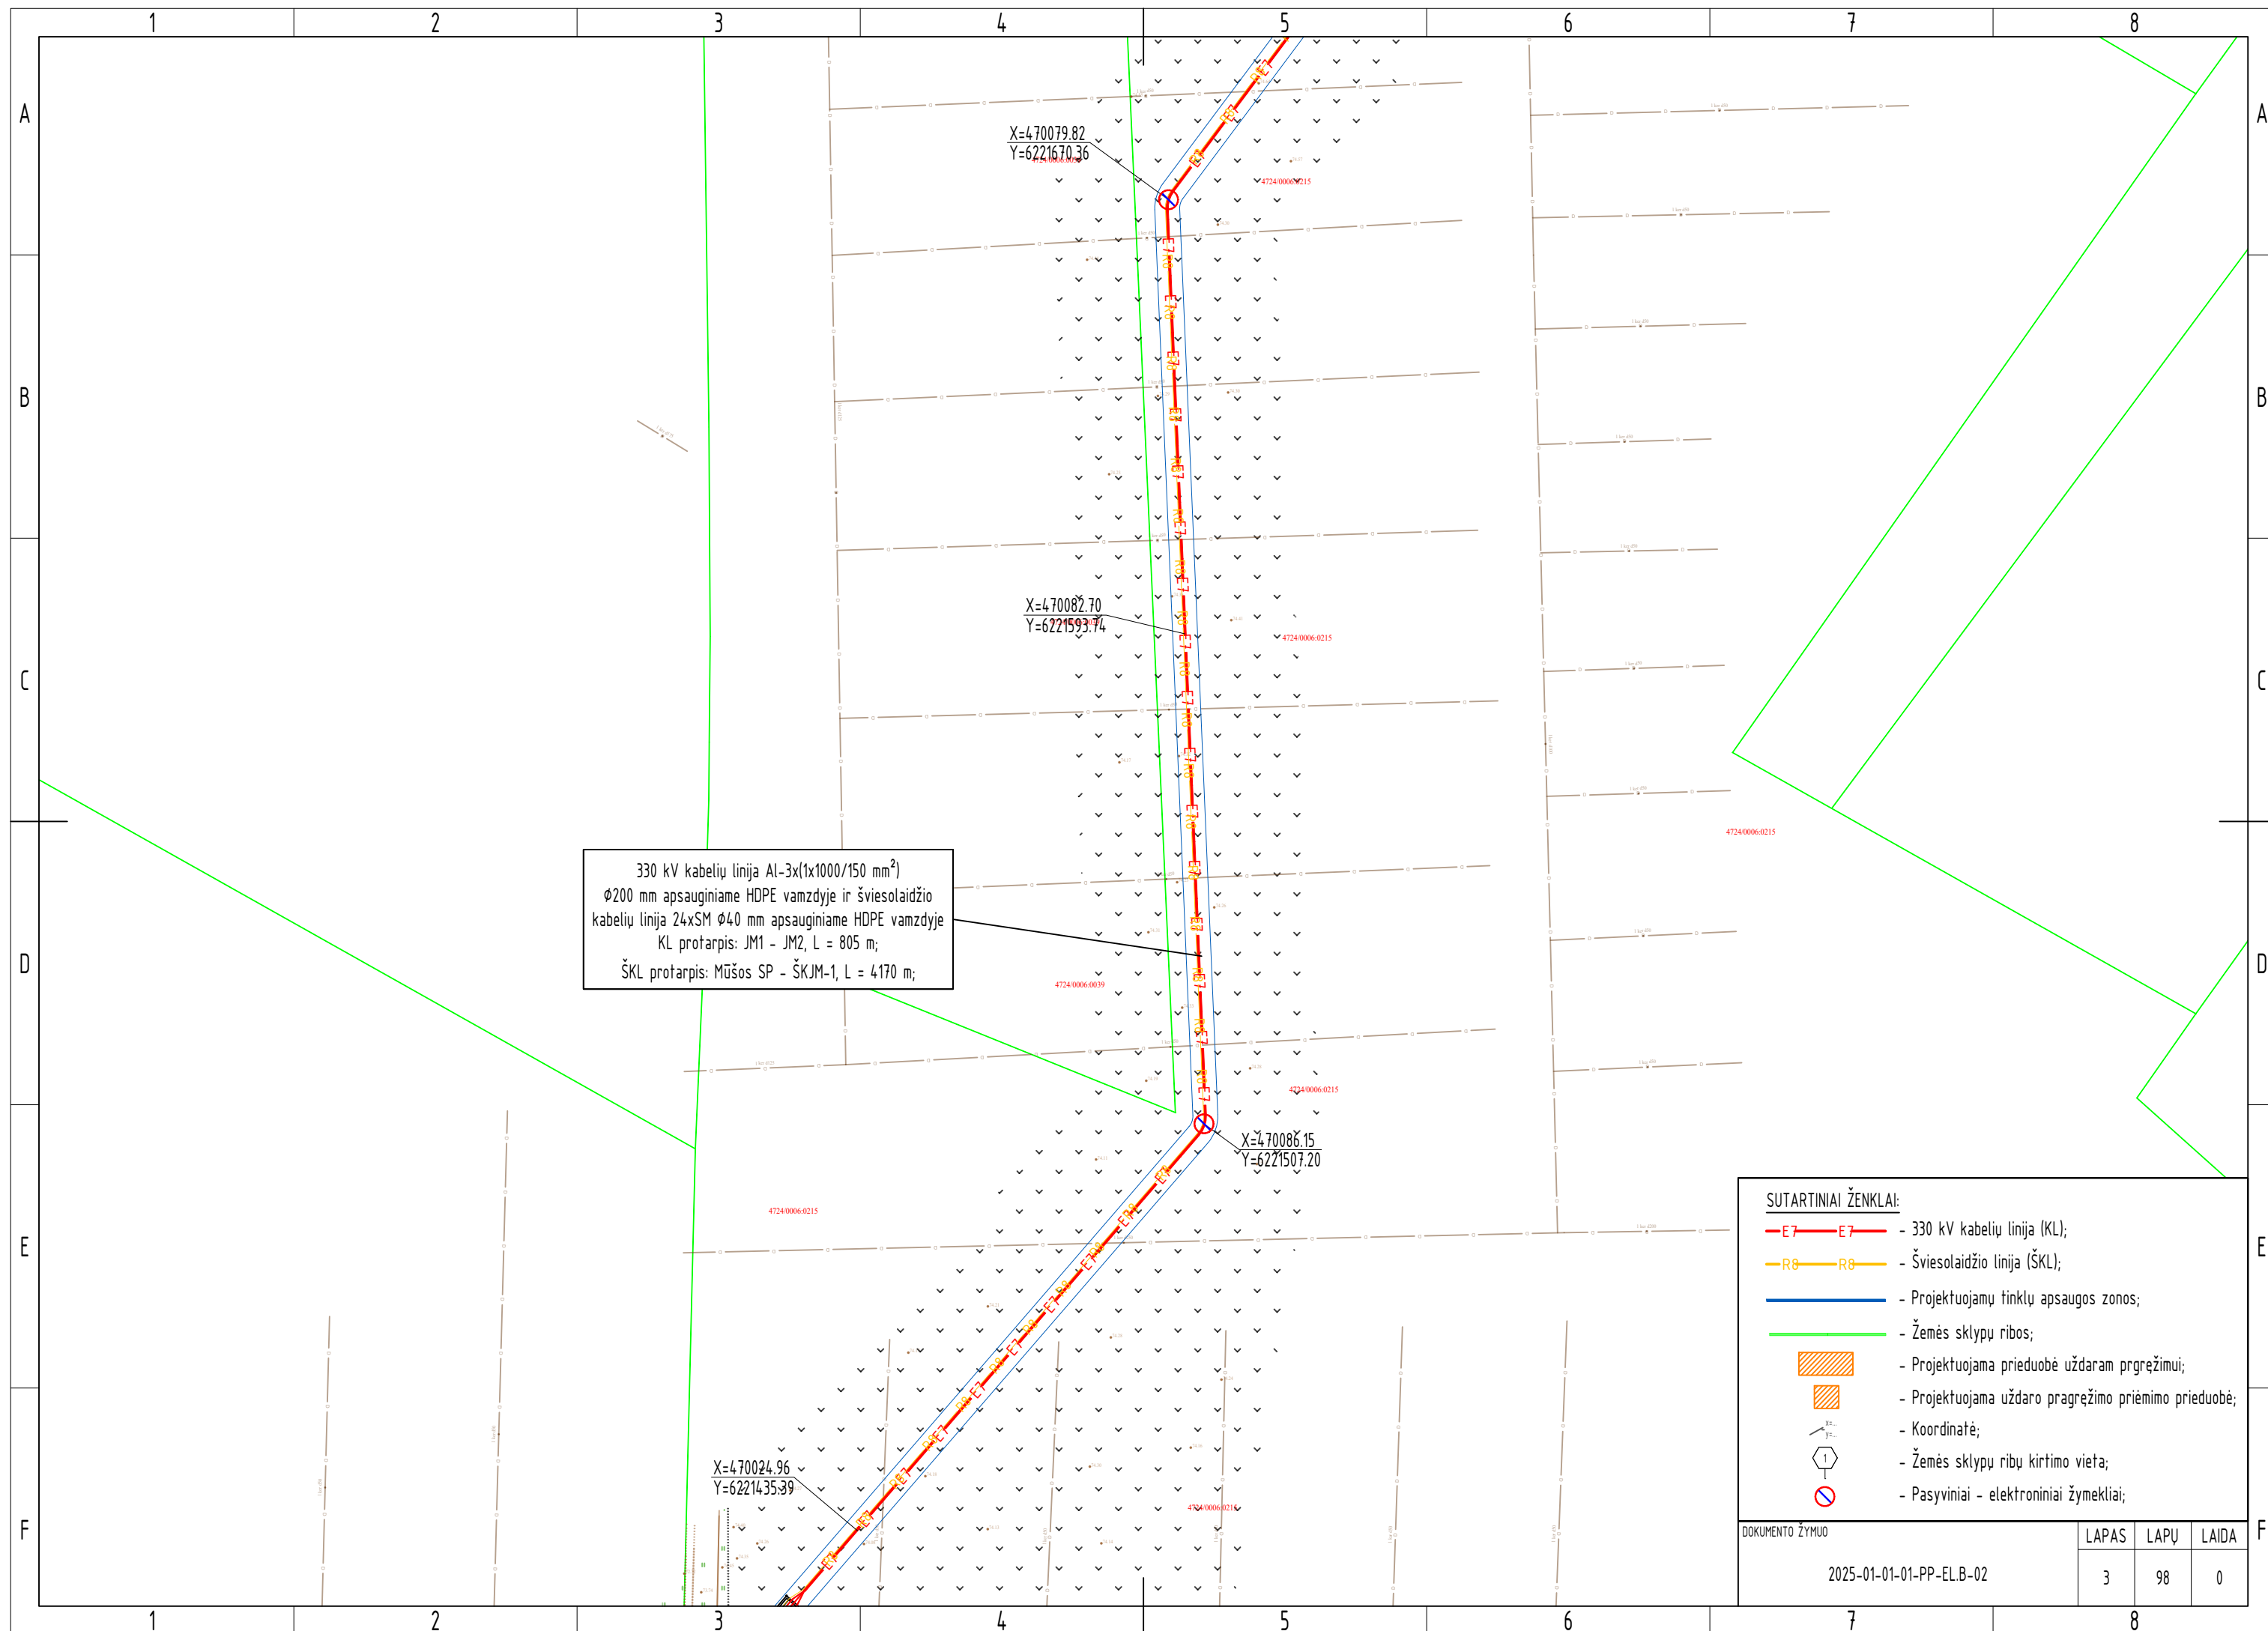

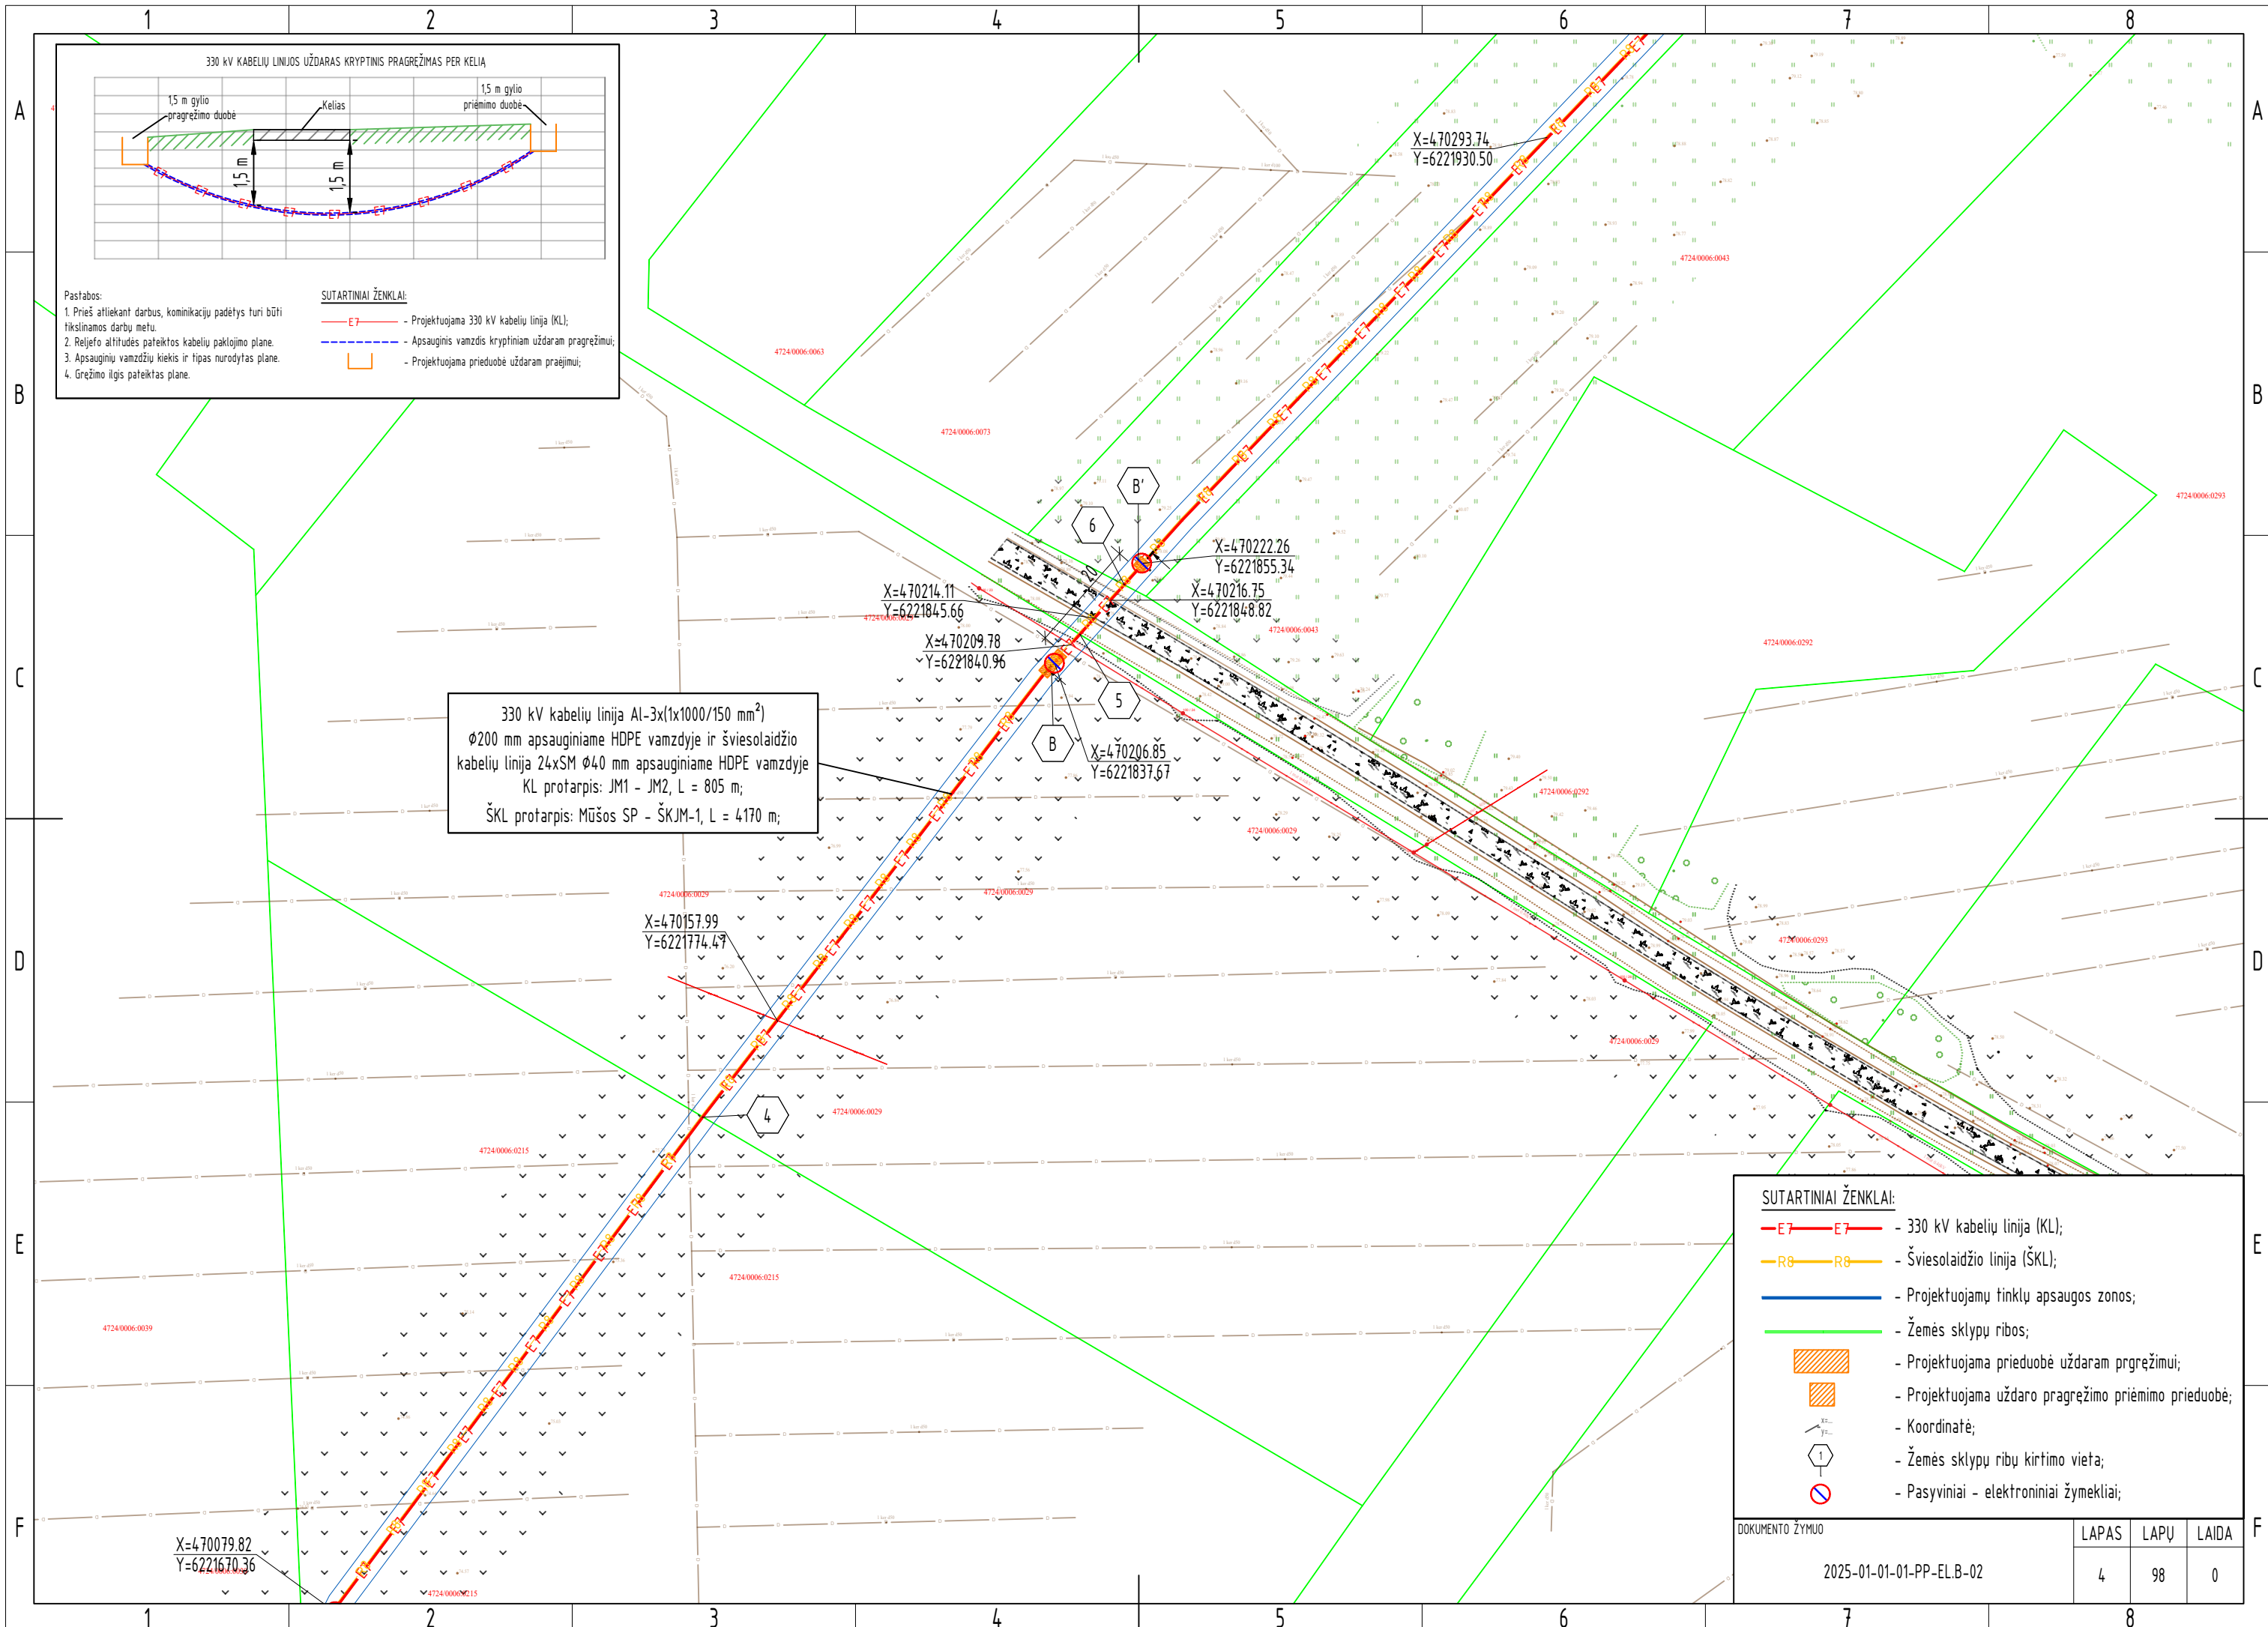

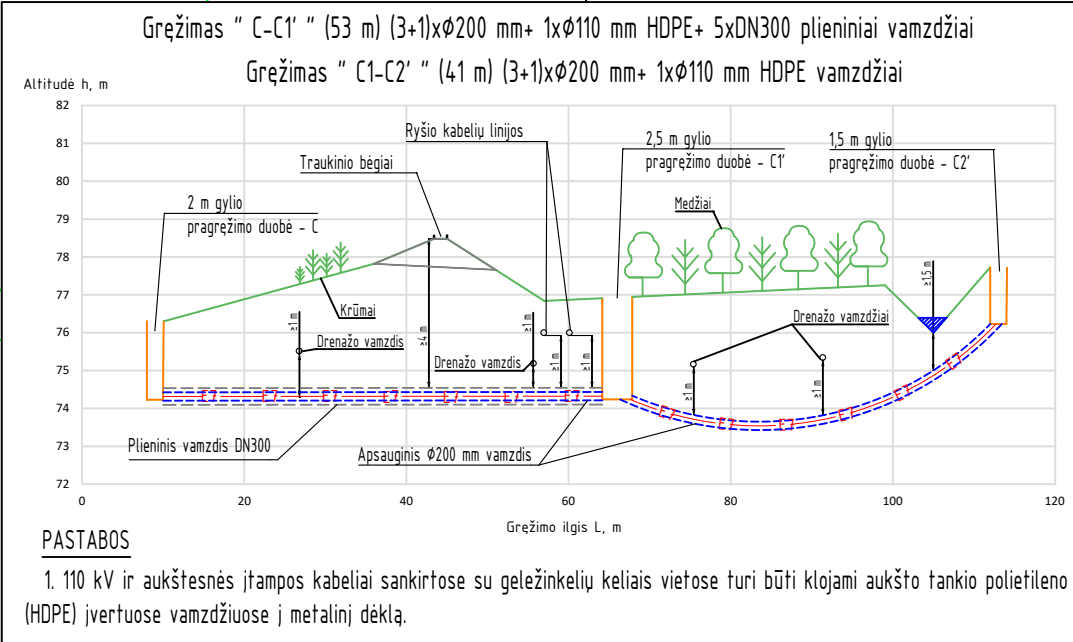

- SUTARTINIAI ŽENKLAI:
- E7 - E7 - 330 kV kabelių linija (KL);
 - R8 - R8 - Šviesolaidžio linija (ŠKL);
 - Projektuojamų tinklų apsaugos zonos;
 - Žemės sklypu ribos;
 - Projektuojama prieduobė uždaram prgrężimui;
 - Projektuojama uždaro pragreżimo priėmimo prieduobė;
 - Koordinatė;
 - Žemės sklypu ribų kirtimo vieta;
 - Pasyviniai - elektroniniai žymekliai;
 - Gelžbetoniniai stulpeliai;
 - LTG apsaugos zona;

- Papildomos pastabos:
- Atsižvelgiant į darbų geležinkelio ypatumus iki darbų pradžios išsiimti aktą - leidimą darbams vykdyti, kuriame numatytos priemonės, užtikrinančios saugą. Dėl Akto - leidimo gavimo reikia užpildyti prašymą, kuris yra https://infrago.lt/ginfralt/lt-LT_svetaineje. Vykdamas darbus geležinkelio kelių ir jų įrenginių apsaugos zonoje, likus 3 dienoms iki darbų pradžios turi būti informuoti AB „LTG Infra“ Techninės priežiūros atsakingi darbuotojai, kurie yra nurodyti akte - leidime.
 - Darbus atlikti nenutraukiant traukinių eismo. Esant poreikiui, statybos darbus atlikti eismo pertraukų metu, kurios suteikiamos infrastruktūros valdytojo nustatyta tvarka https://infrago.lt/ginfralt/lt-LT_svetaineje.
 - Rangovo darbuotojai, dirbantys Geležinkelio kelių ir jų įrenginių apsaugos zonoje, turi būti supažindinti su darbo geležinkelio transporto saugos reikalavimais ir atestuoti tokio pobūdžio darbai teisės aktu nustatyta tvarka.
 - Prieš pradedant darbus tarp AB „LTG Infra“ ir inžinerinio statinio savininko / valdytojo turi būti pasirašyta inžinerinių statinių statybos ir eksploatacijos sutartis, pagal kurią projektu numatyti inžineriniai tinklai turės būti išskirti inžinerinio statinio savininko / valdytojo lėšomis, jei jie trukdytų AB „LTG Infra“ projekto įgyvendinimui.
 - Esamų kabelių apsauginėje zonoje dirbti žemės kasimo darbus tik rankiniu būdu.
 - Prieš darbų pradžią iškviesti AB „LTG Infra“ už požeminių kabelių priežiūrą atsakingus atstovus kabelių trasų patikslinimui. Kreiptis el. p. pardavimai@ltginfra.lt.
 - Po darbų atlikimo, pateikti išpildomosios dokumentacijos (trasos planą, topografinę nuotrauką, skersinius pjūvius) elektronine (*.dwg, *.pdf formatais) versija.
 - Nepažeisti geležinkelio inžinerinių tinklų, įrenginių ir statinių.


330 kV kabelių linija AI-3x(1x1000/150 mm²)
Ø200 mm apsauginiame HDPE vamzdyje ir šviesolaidžio kabelių linija 24xSM Ø40 mm apsauginiame HDPE vamzdyje
KL protarpis: JM1 - JM2, L = 805 m;
ŠKL protarpis: Mūšos SP - ŠKJM-1, L = 4170 m;


330 kV kabelių linijos AI-3x(1x1000/150 mm²)
kabelio jungiamoji mova JM2


330 kV kabelių linija AI-3x(1x1000/150 mm²)
Ø200 mm apsauginiame HDPE vamzdyje ir šviesolaidžio kabelių linija 24xSM Ø40 mm apsauginiame HDPE vamzdyje
KL protarpis: JM2 - JM3, L = 805 m;
ŠKL protarpis: Mūšos SP - ŠKJM-1, L = 4170 m;


Topografijos ir inžinerinės infrastruktūros informacinėje sistemoje (TIIS) plano teritorijai suteiktas Nr. 20250604-037492

DOKUMENTO ŽYMUO			LAPAS	LAPŲ	LAIDA
2025-01-01-01-PP-EL-B-02			5	98	0

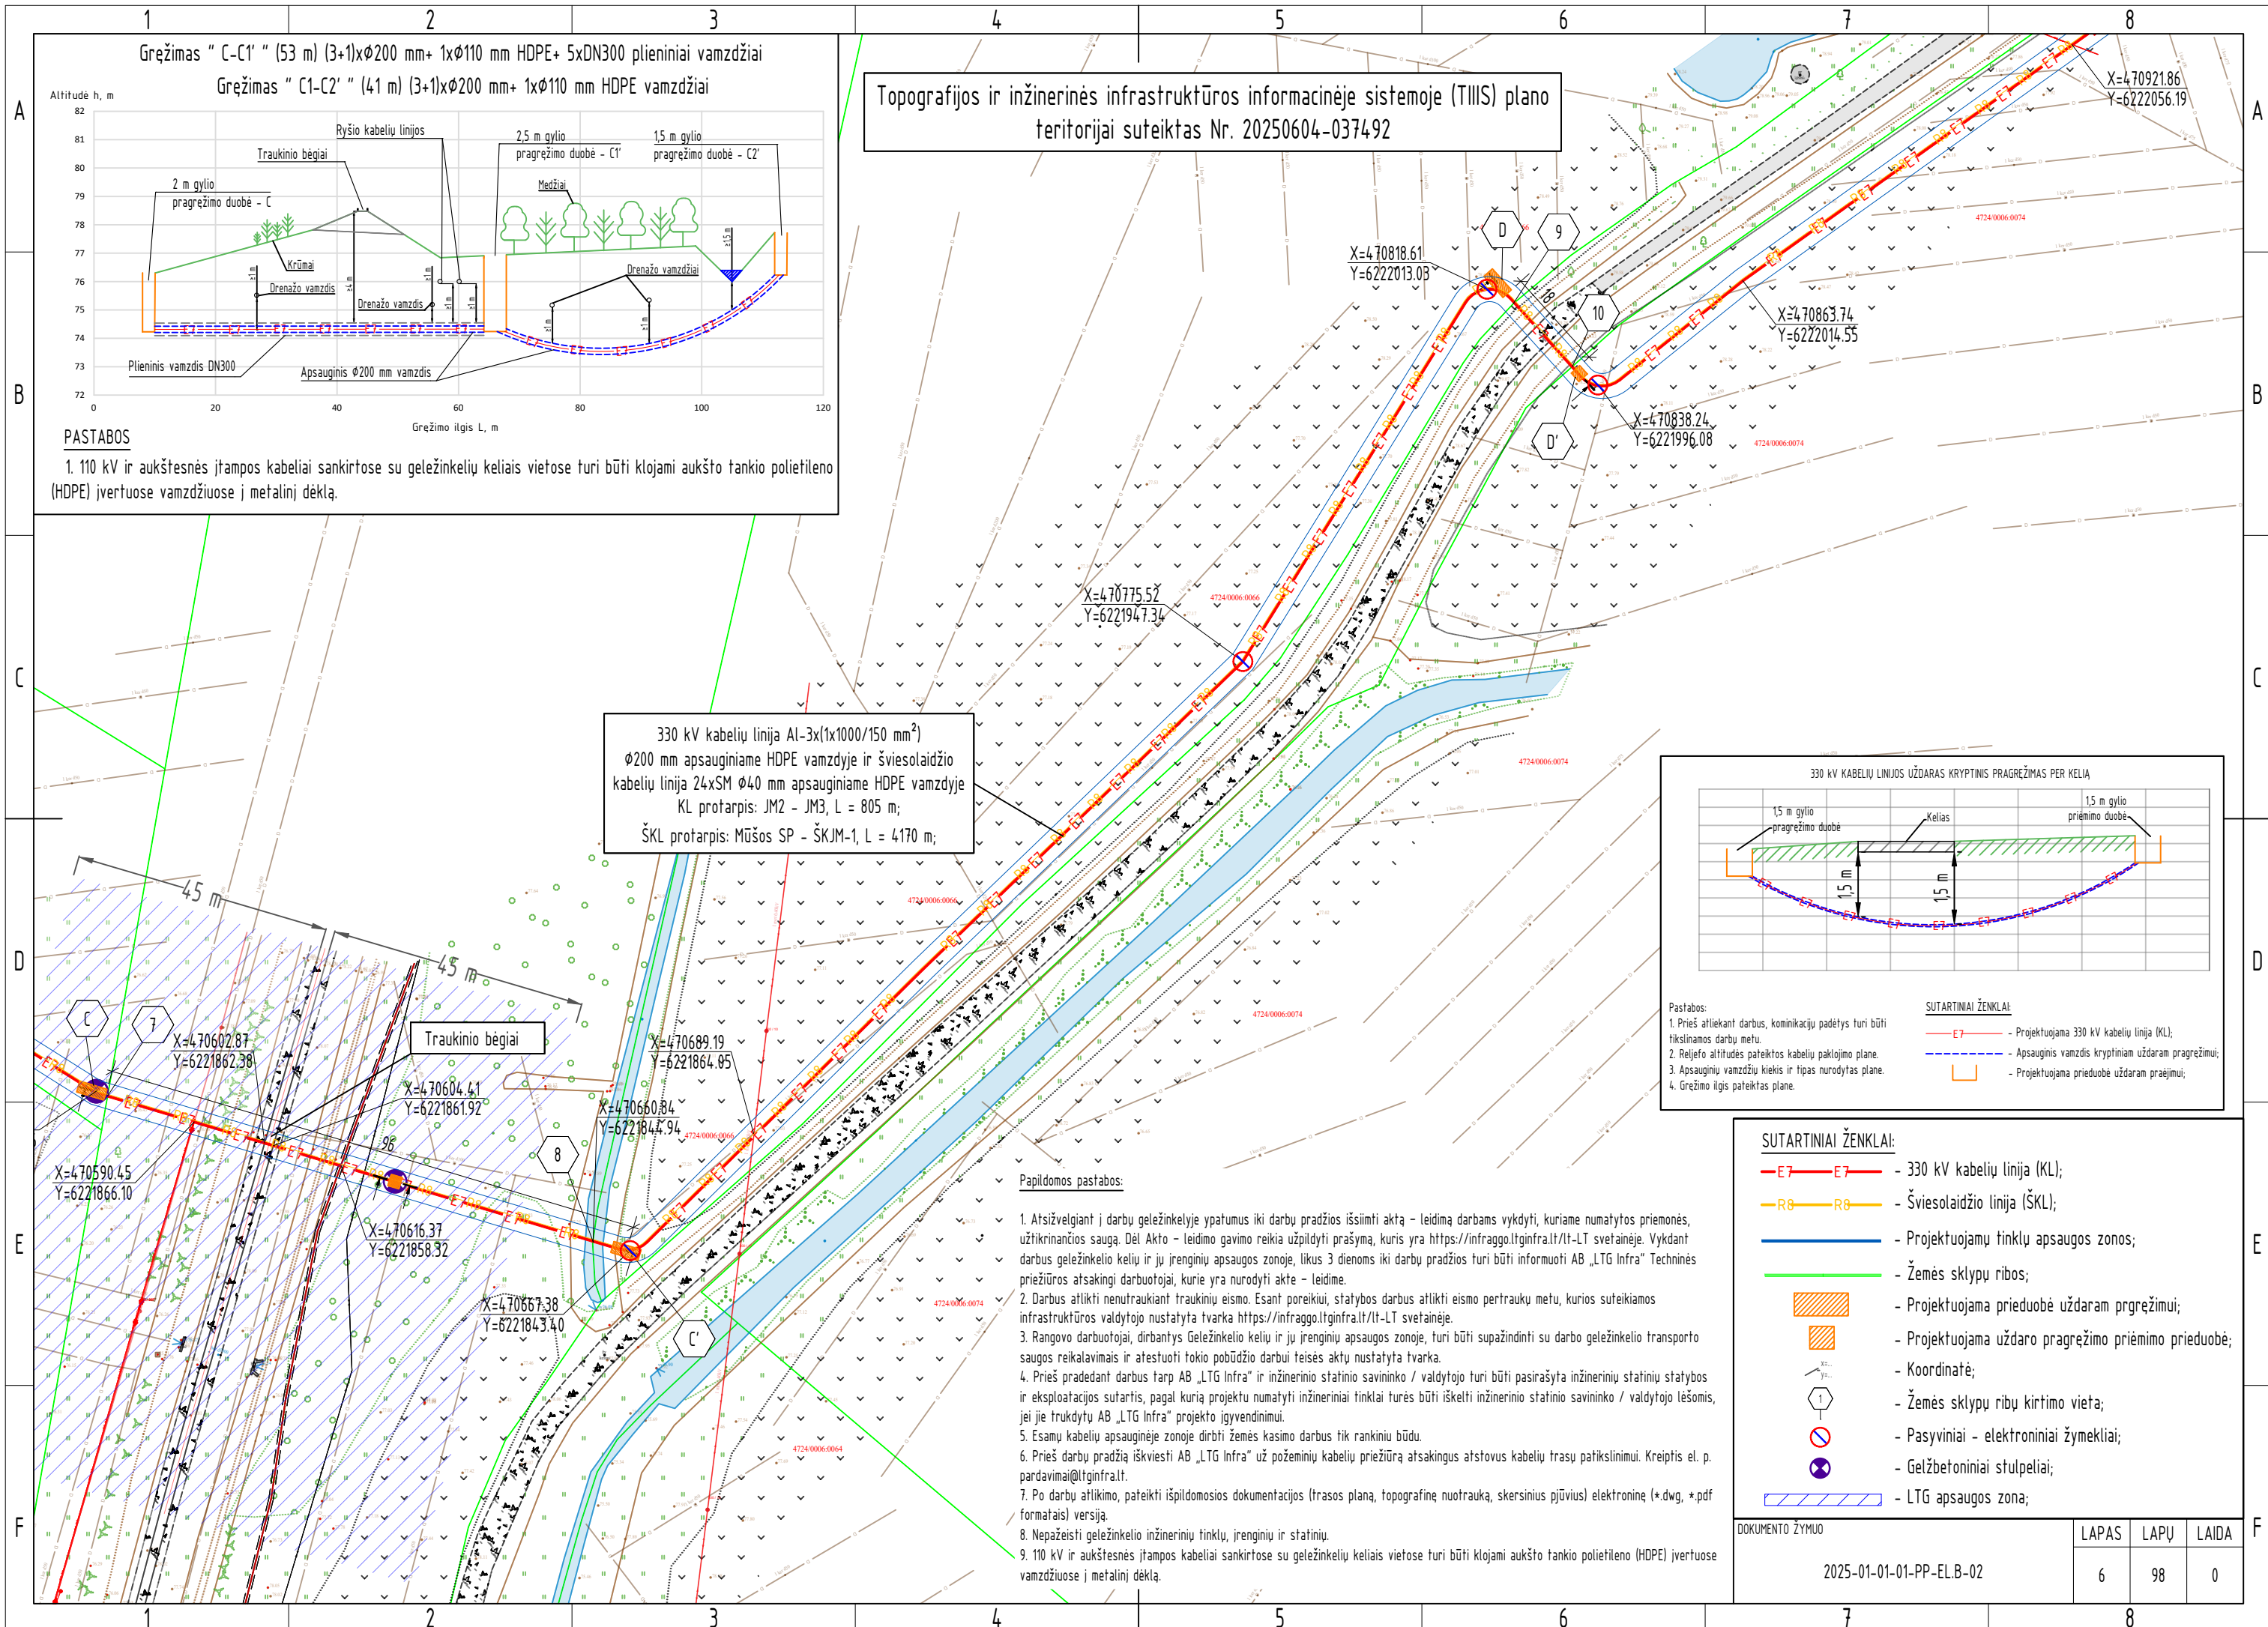

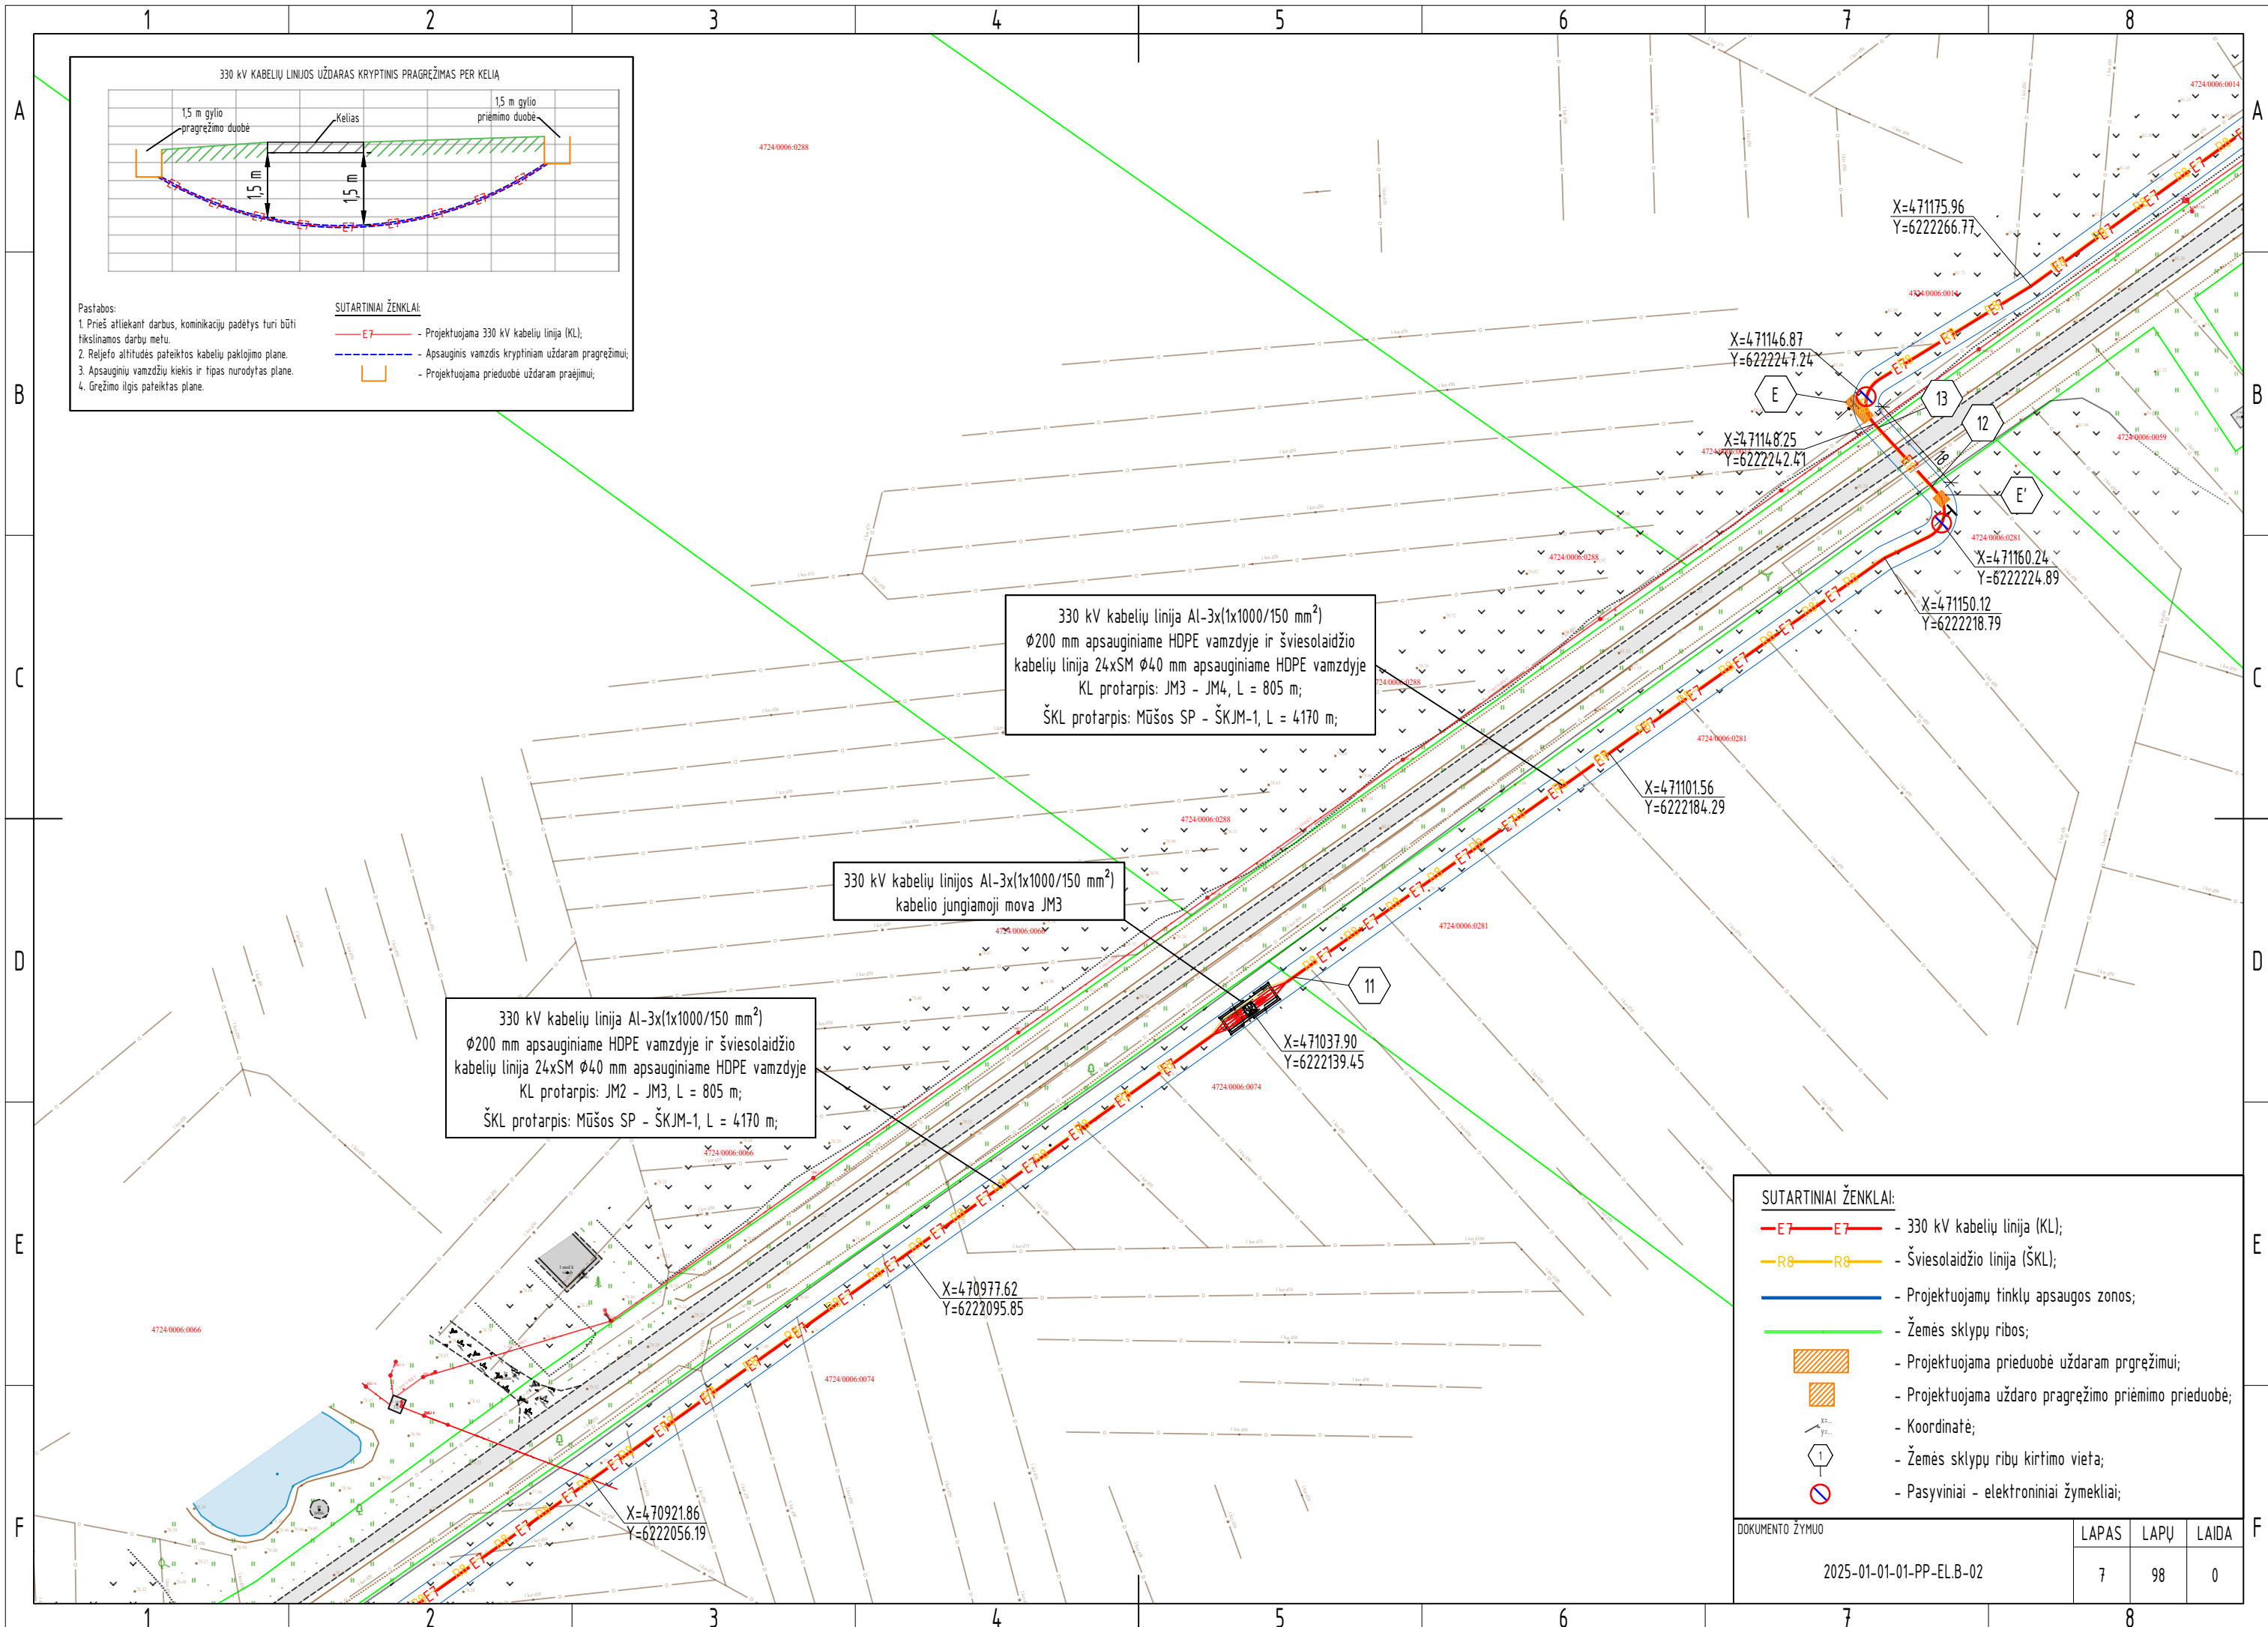

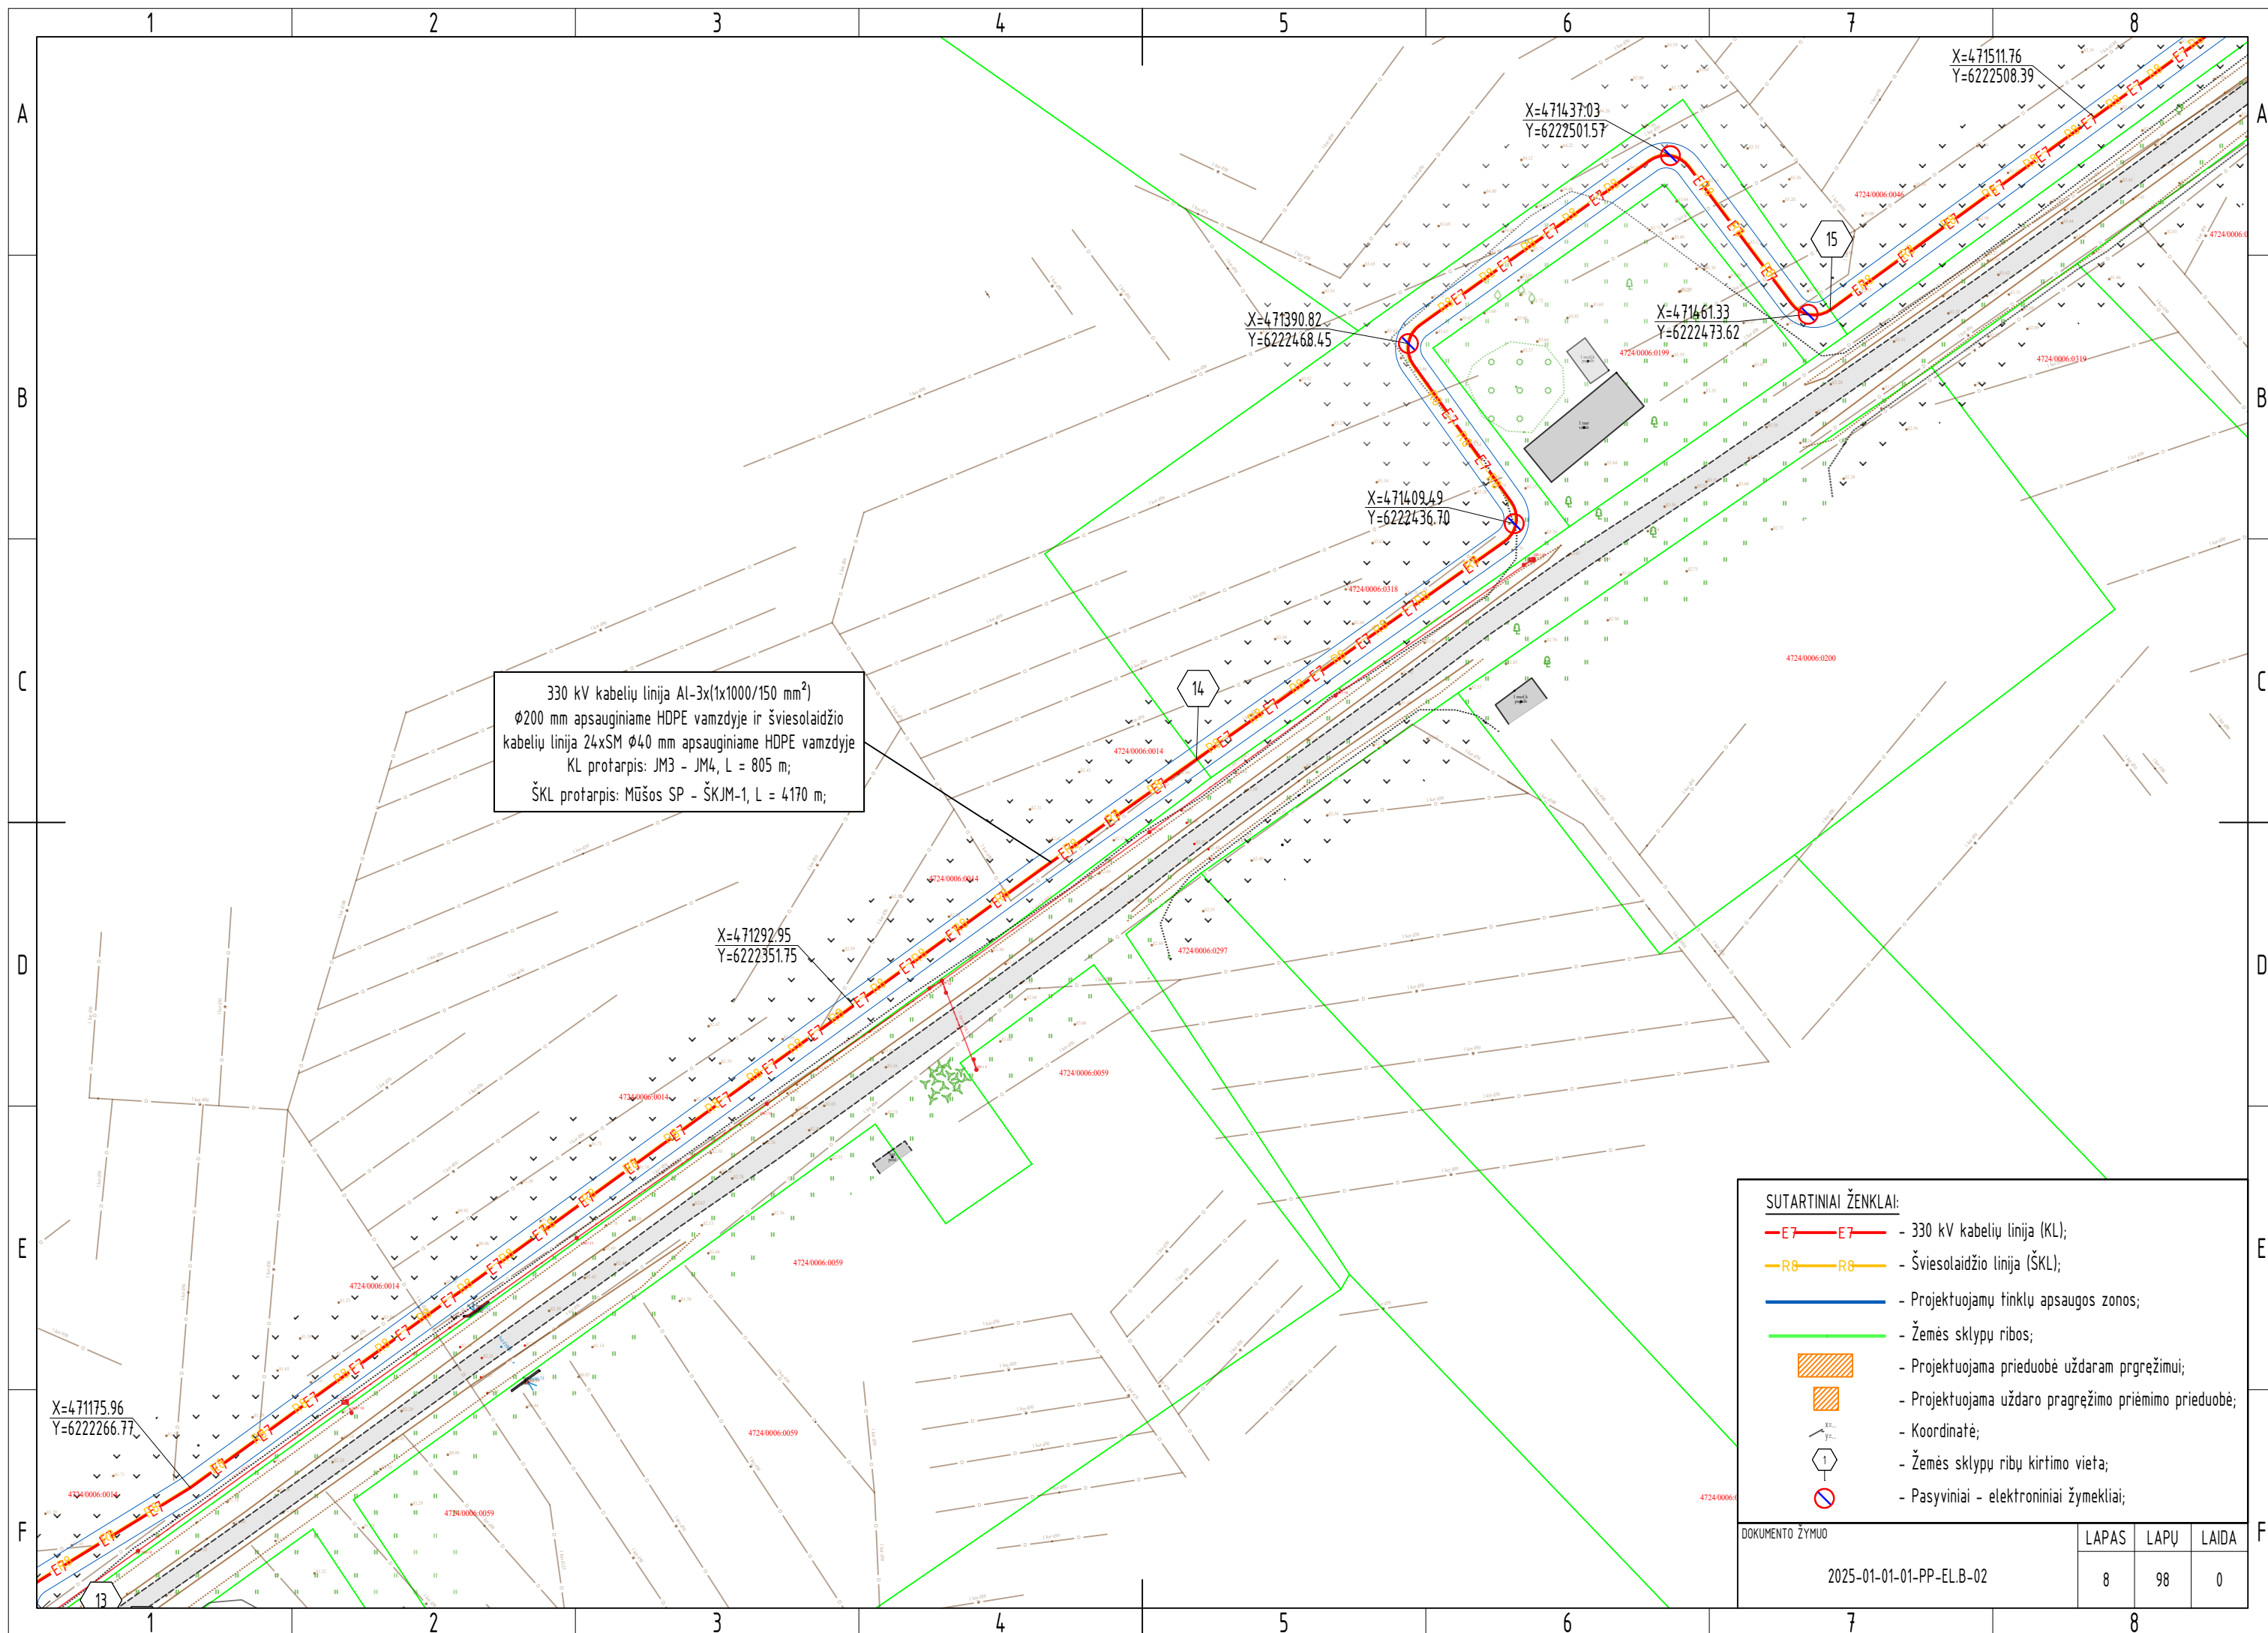

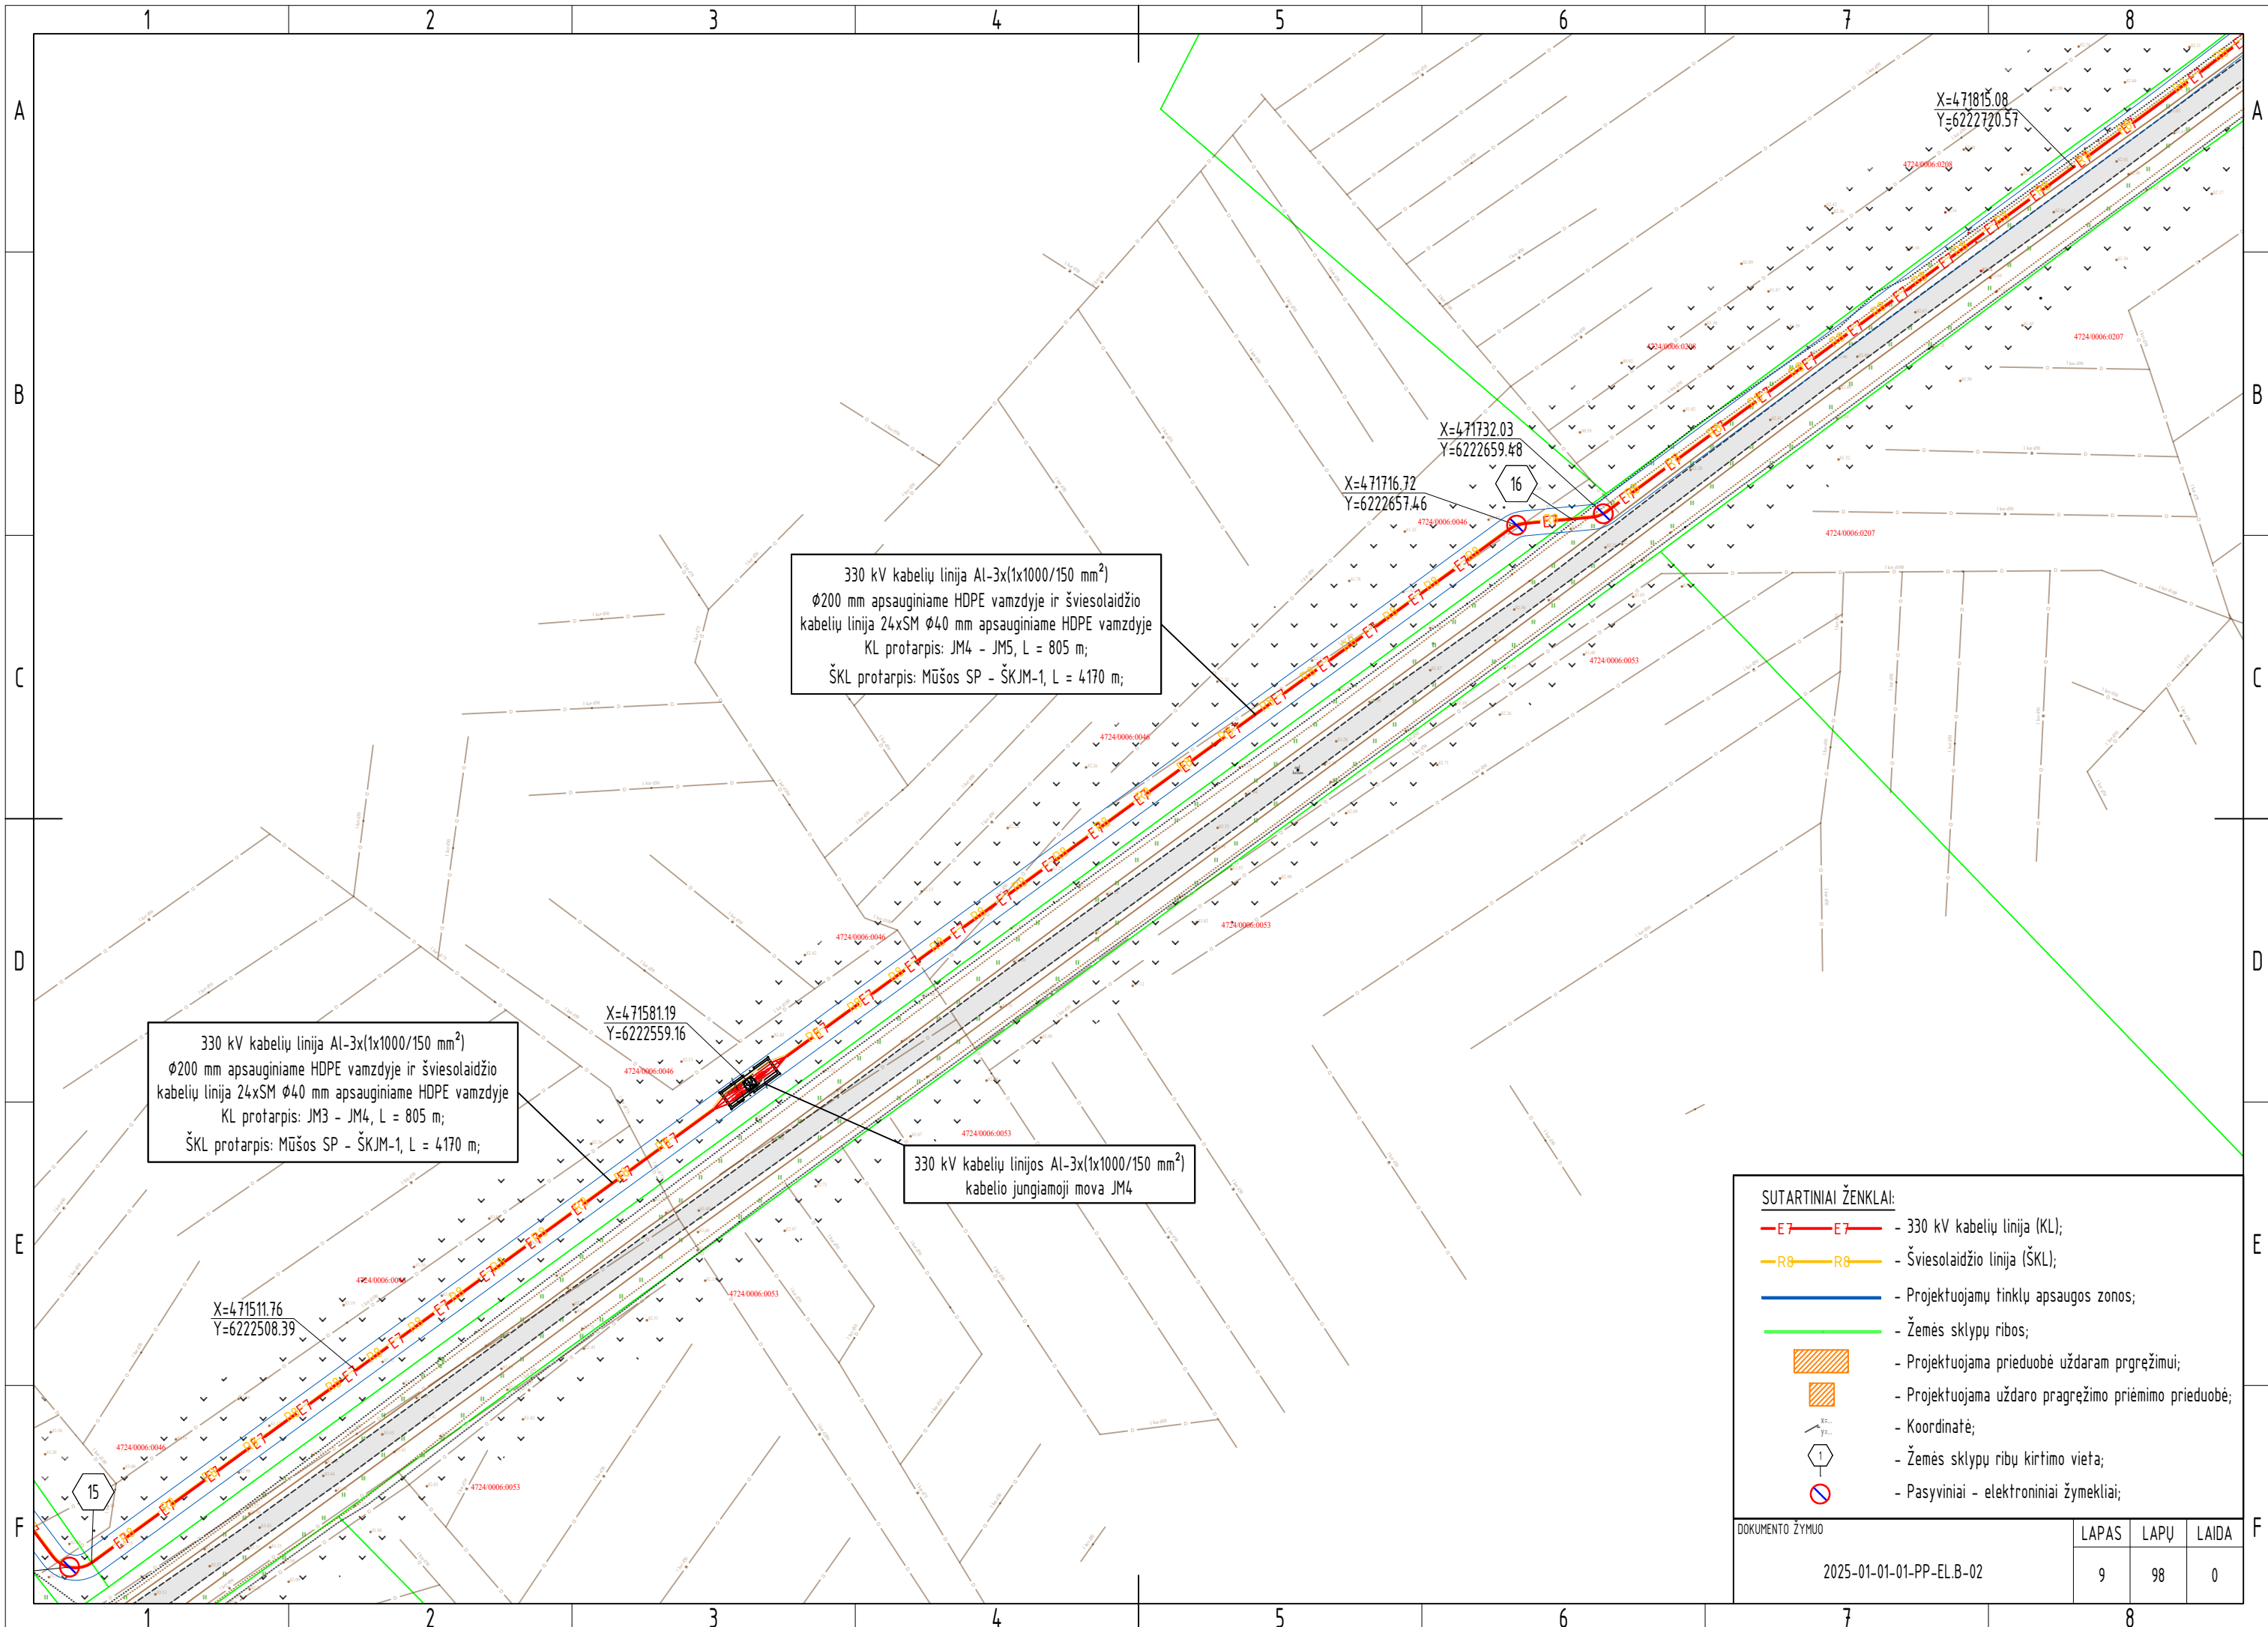

330 kV kabelių linija Al-3x(1x1000/150 mm²)
Ø200 mm apsauginiame HDPE vamzdyje ir šviesolaidžio
kabelių linija 24xSM Ø40 mm apsauginiame HDPE vamzdyje
KL protarpis: JM4 - JM5, L = 805 m;
ŠKL protarpis: Mūšos SP - ŠKJM-1, L = 4170 m;


330 kV kabelių linija Al-3x(1x1000/150 mm²)
Ø200 mm apsauginiame HDPE vamzdyje ir šviesolaidžio
kabelių linija 24xSM Ø40 mm apsauginiame HDPE vamzdyje
KL protarpis: JM3 - JM4, L = 805 m;
ŠKL protarpis: Mūšos SP - ŠKJM-1, L = 4170 m;


330 kV kabelių linijos Al-3x(1x1000/150 mm²)
kabelio jungiamoji mova JM4

- SUTARTINIAI ŽENKLAI:
- E7 - 330 kV kabelių linija (KL);
 - R8 - Šviesolaidžio linija (ŠKL);
 - Projektuojamų tinklų apsaugos zonos;
 - Žemės sklypų ribos;
 - Projektuojama prieduobė uždaram pragrėžimui;
 - Projektuojama uždaro pragrėžimo priėmimo prieduobė;
 - Koordinatė;
 - Žemės sklypų ribų kirtimo vieta;
 - Pasyviniai - elektroniniai žymekliai;


DOKUMENTO ŽYMUO	LAPAS	LAPŲ	LAIDA
	9	98	0

2025-01-01-01-PP-EL.B-02

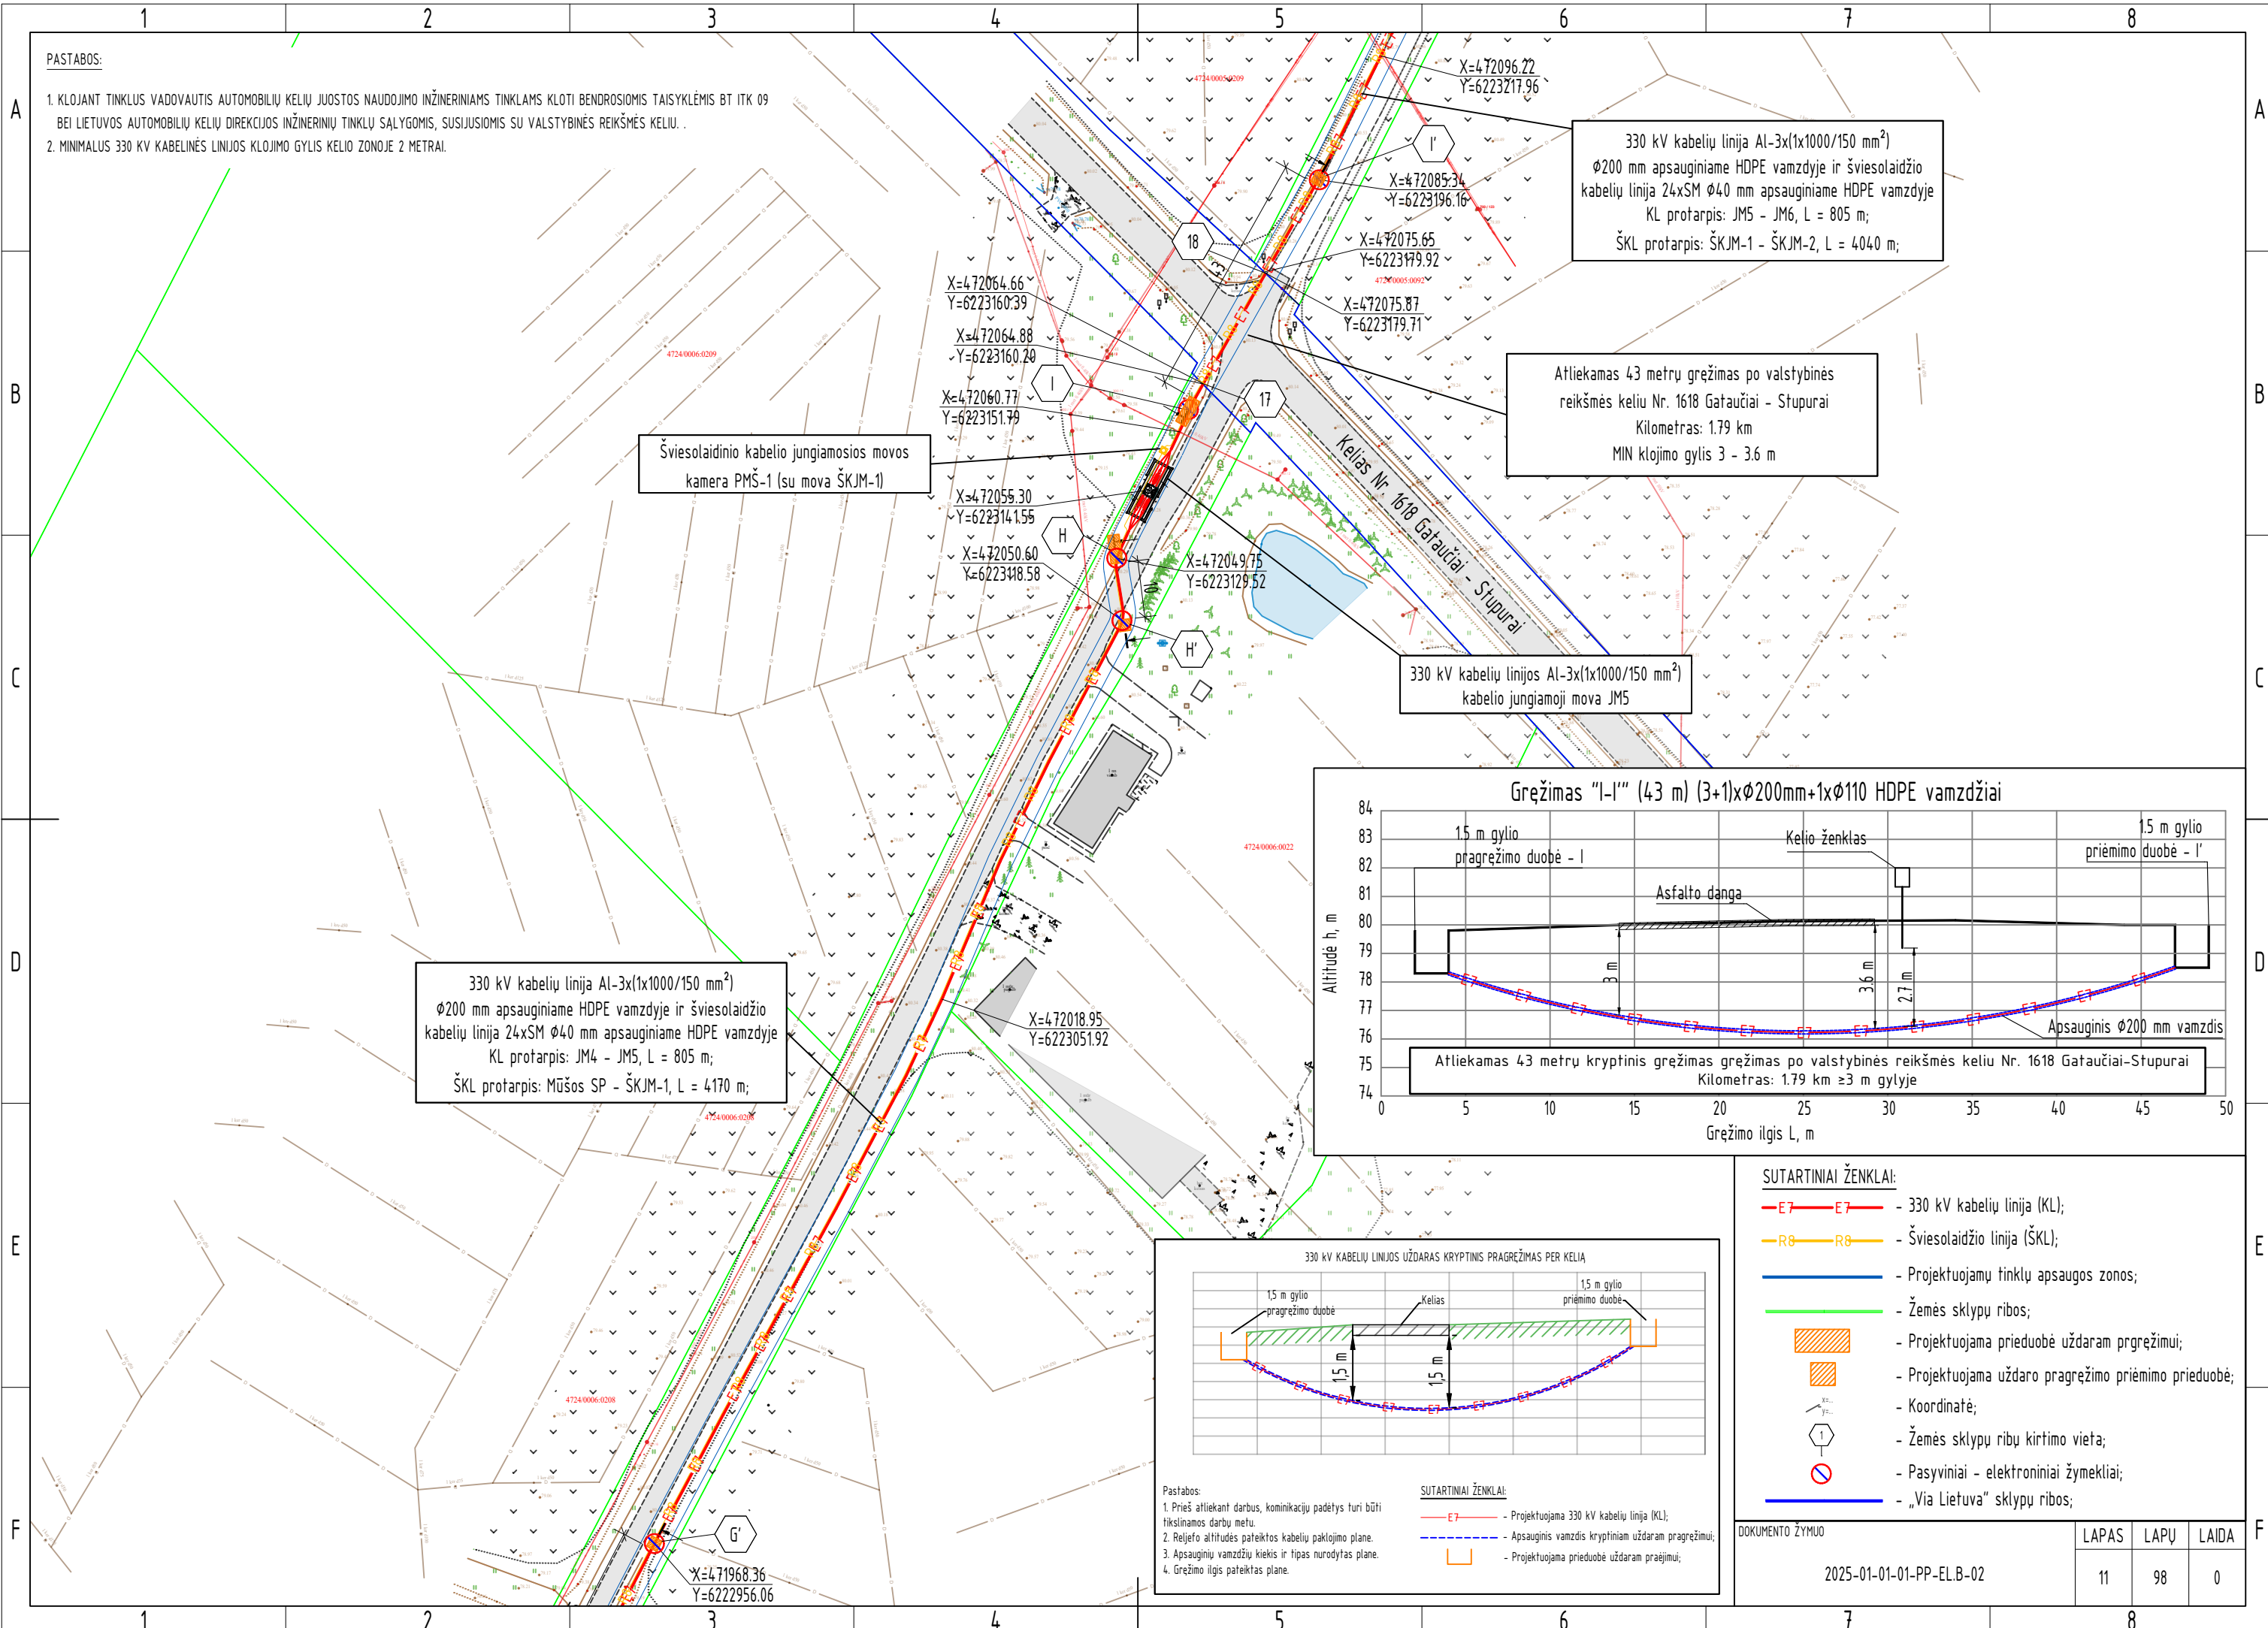

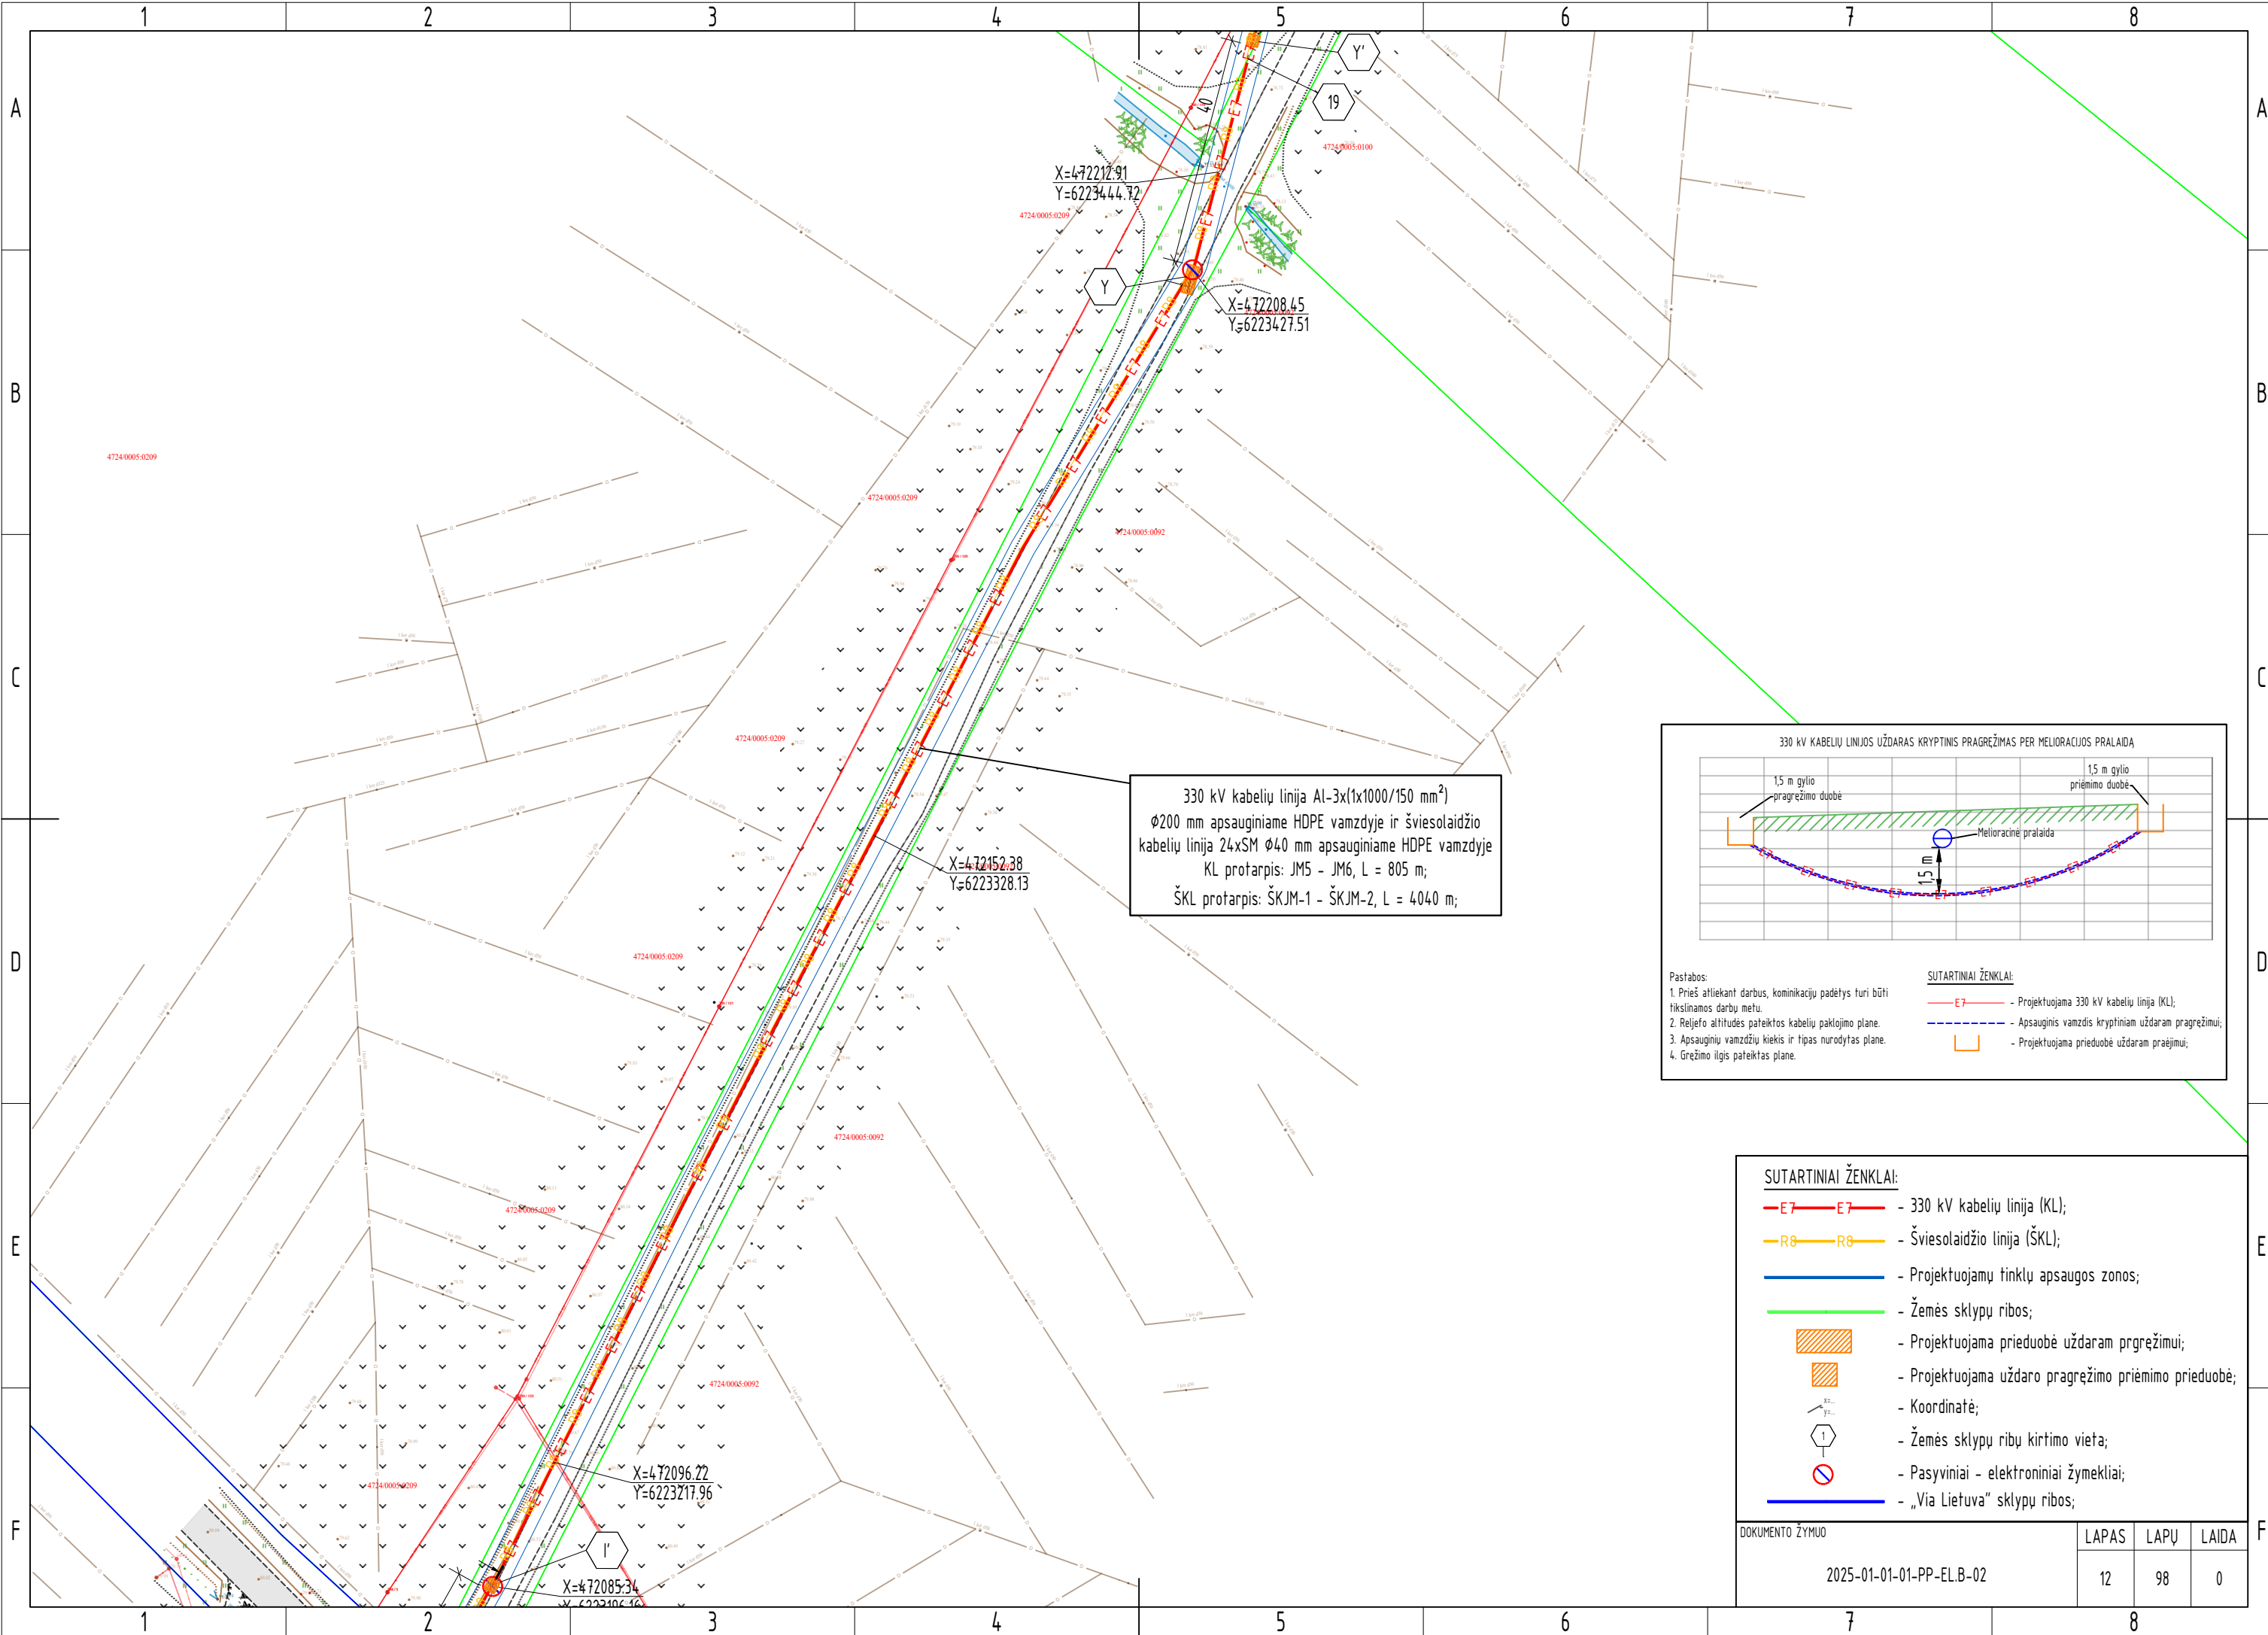



330 kV kabelių linija $Al-3 \times (1 \times 1000/150 \text{ mm}^2)$
 $\phi 200 \text{ mm}$ apsauginiame HDPE vamzdyje ir šviesolaidžio
kabelių linija $24 \times SM \phi 40 \text{ mm}$ apsauginiame HDPE vamzdyje
KL protarpis: JM5 - JM6, $L = 805 \text{ m}$;
ŠKL protarpis: ŠKJM-1 - ŠKJM-2, $L = 4040 \text{ m}$;

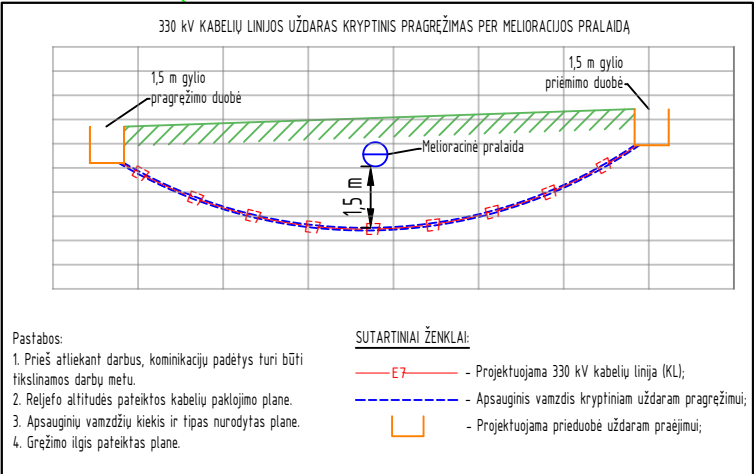


- SUTARTINIAI ŽENKLAI:
- E7 — E7 - 330 kV kabelių linija (KL);
 - R8 — R8 - Šviesolaidžio linija (ŠKL);
 - — - Projektuojamų tinklų apsaugos zonos;
 - — - Žemės sklypų ribos;
 - — - Projektuojama prieduobė uždarui pragrėžimui;
 - — - Projektuojama uždaro pragrėžimo priėmimo prieduobė;
 - — - Koordinatė;
 - — - Žemės sklypų ribų kirtimo vieta;
 - — - Pasyviniai - elektroniniai žymekliai;
 - — - „Via Lietuva“ sklypų ribos;

DOKUMENTO ŽYMUO	LAPAS	LAPŲ	LAI DA
	12	98	0

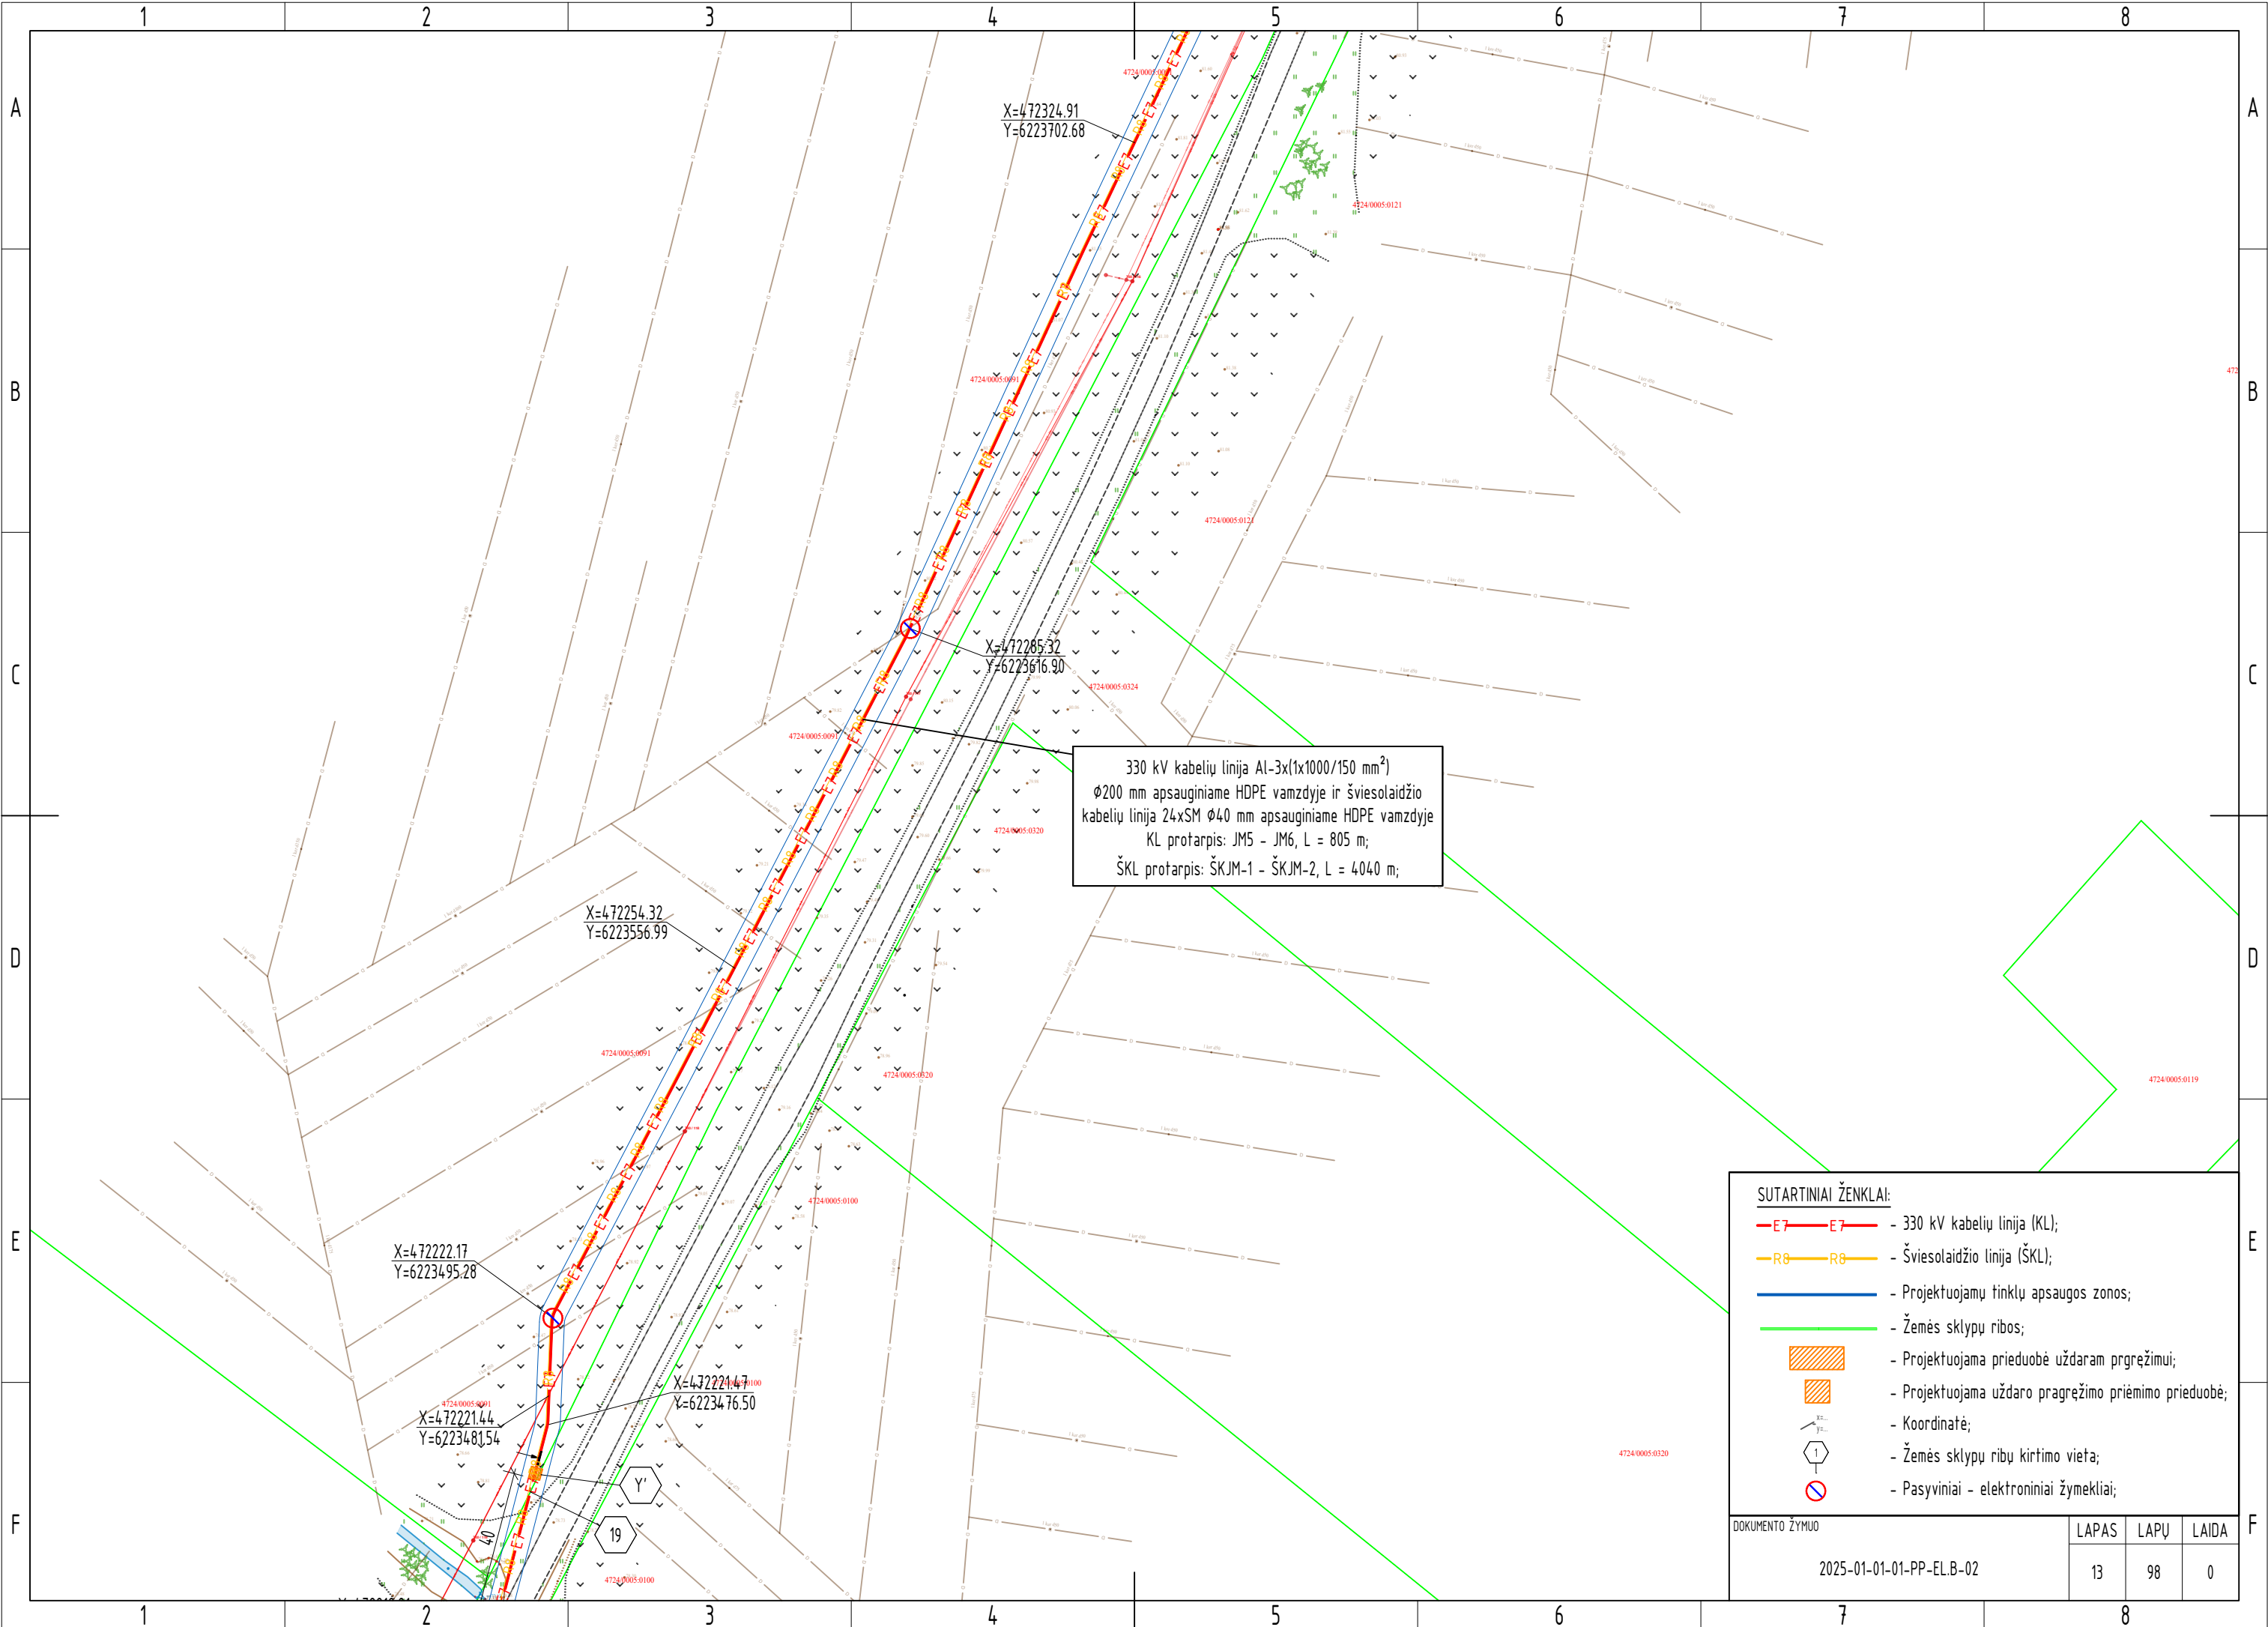

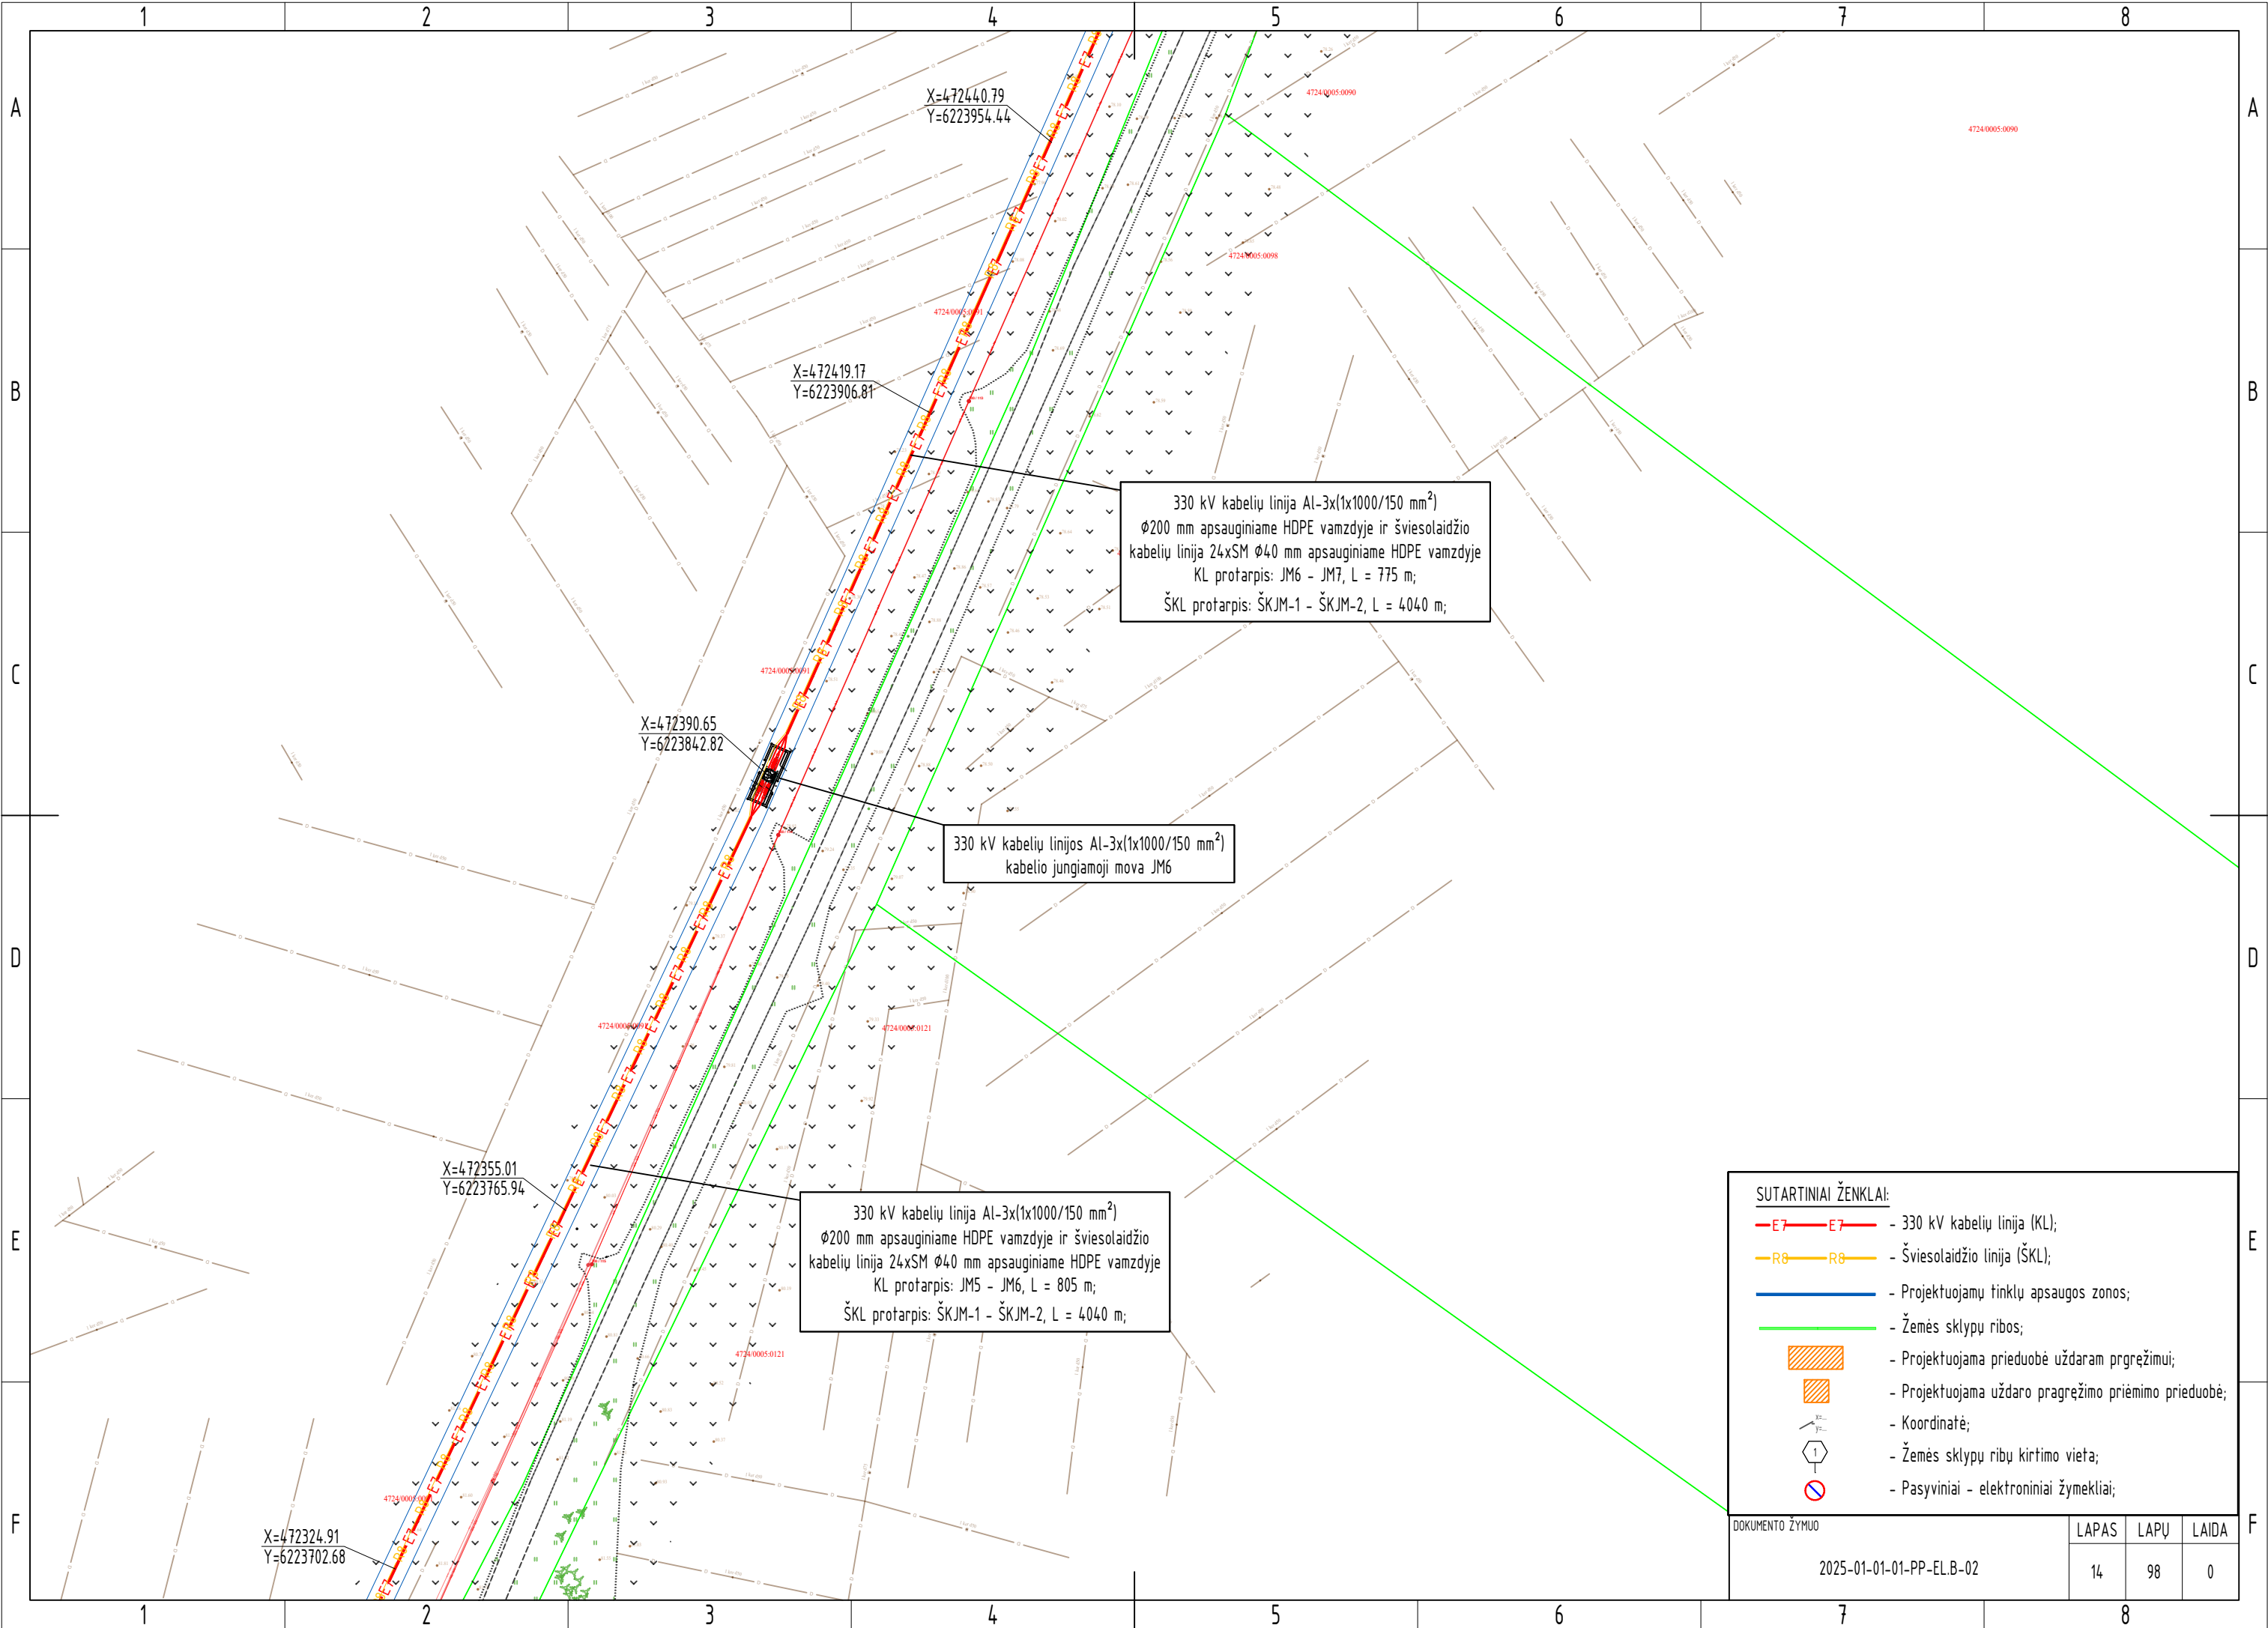

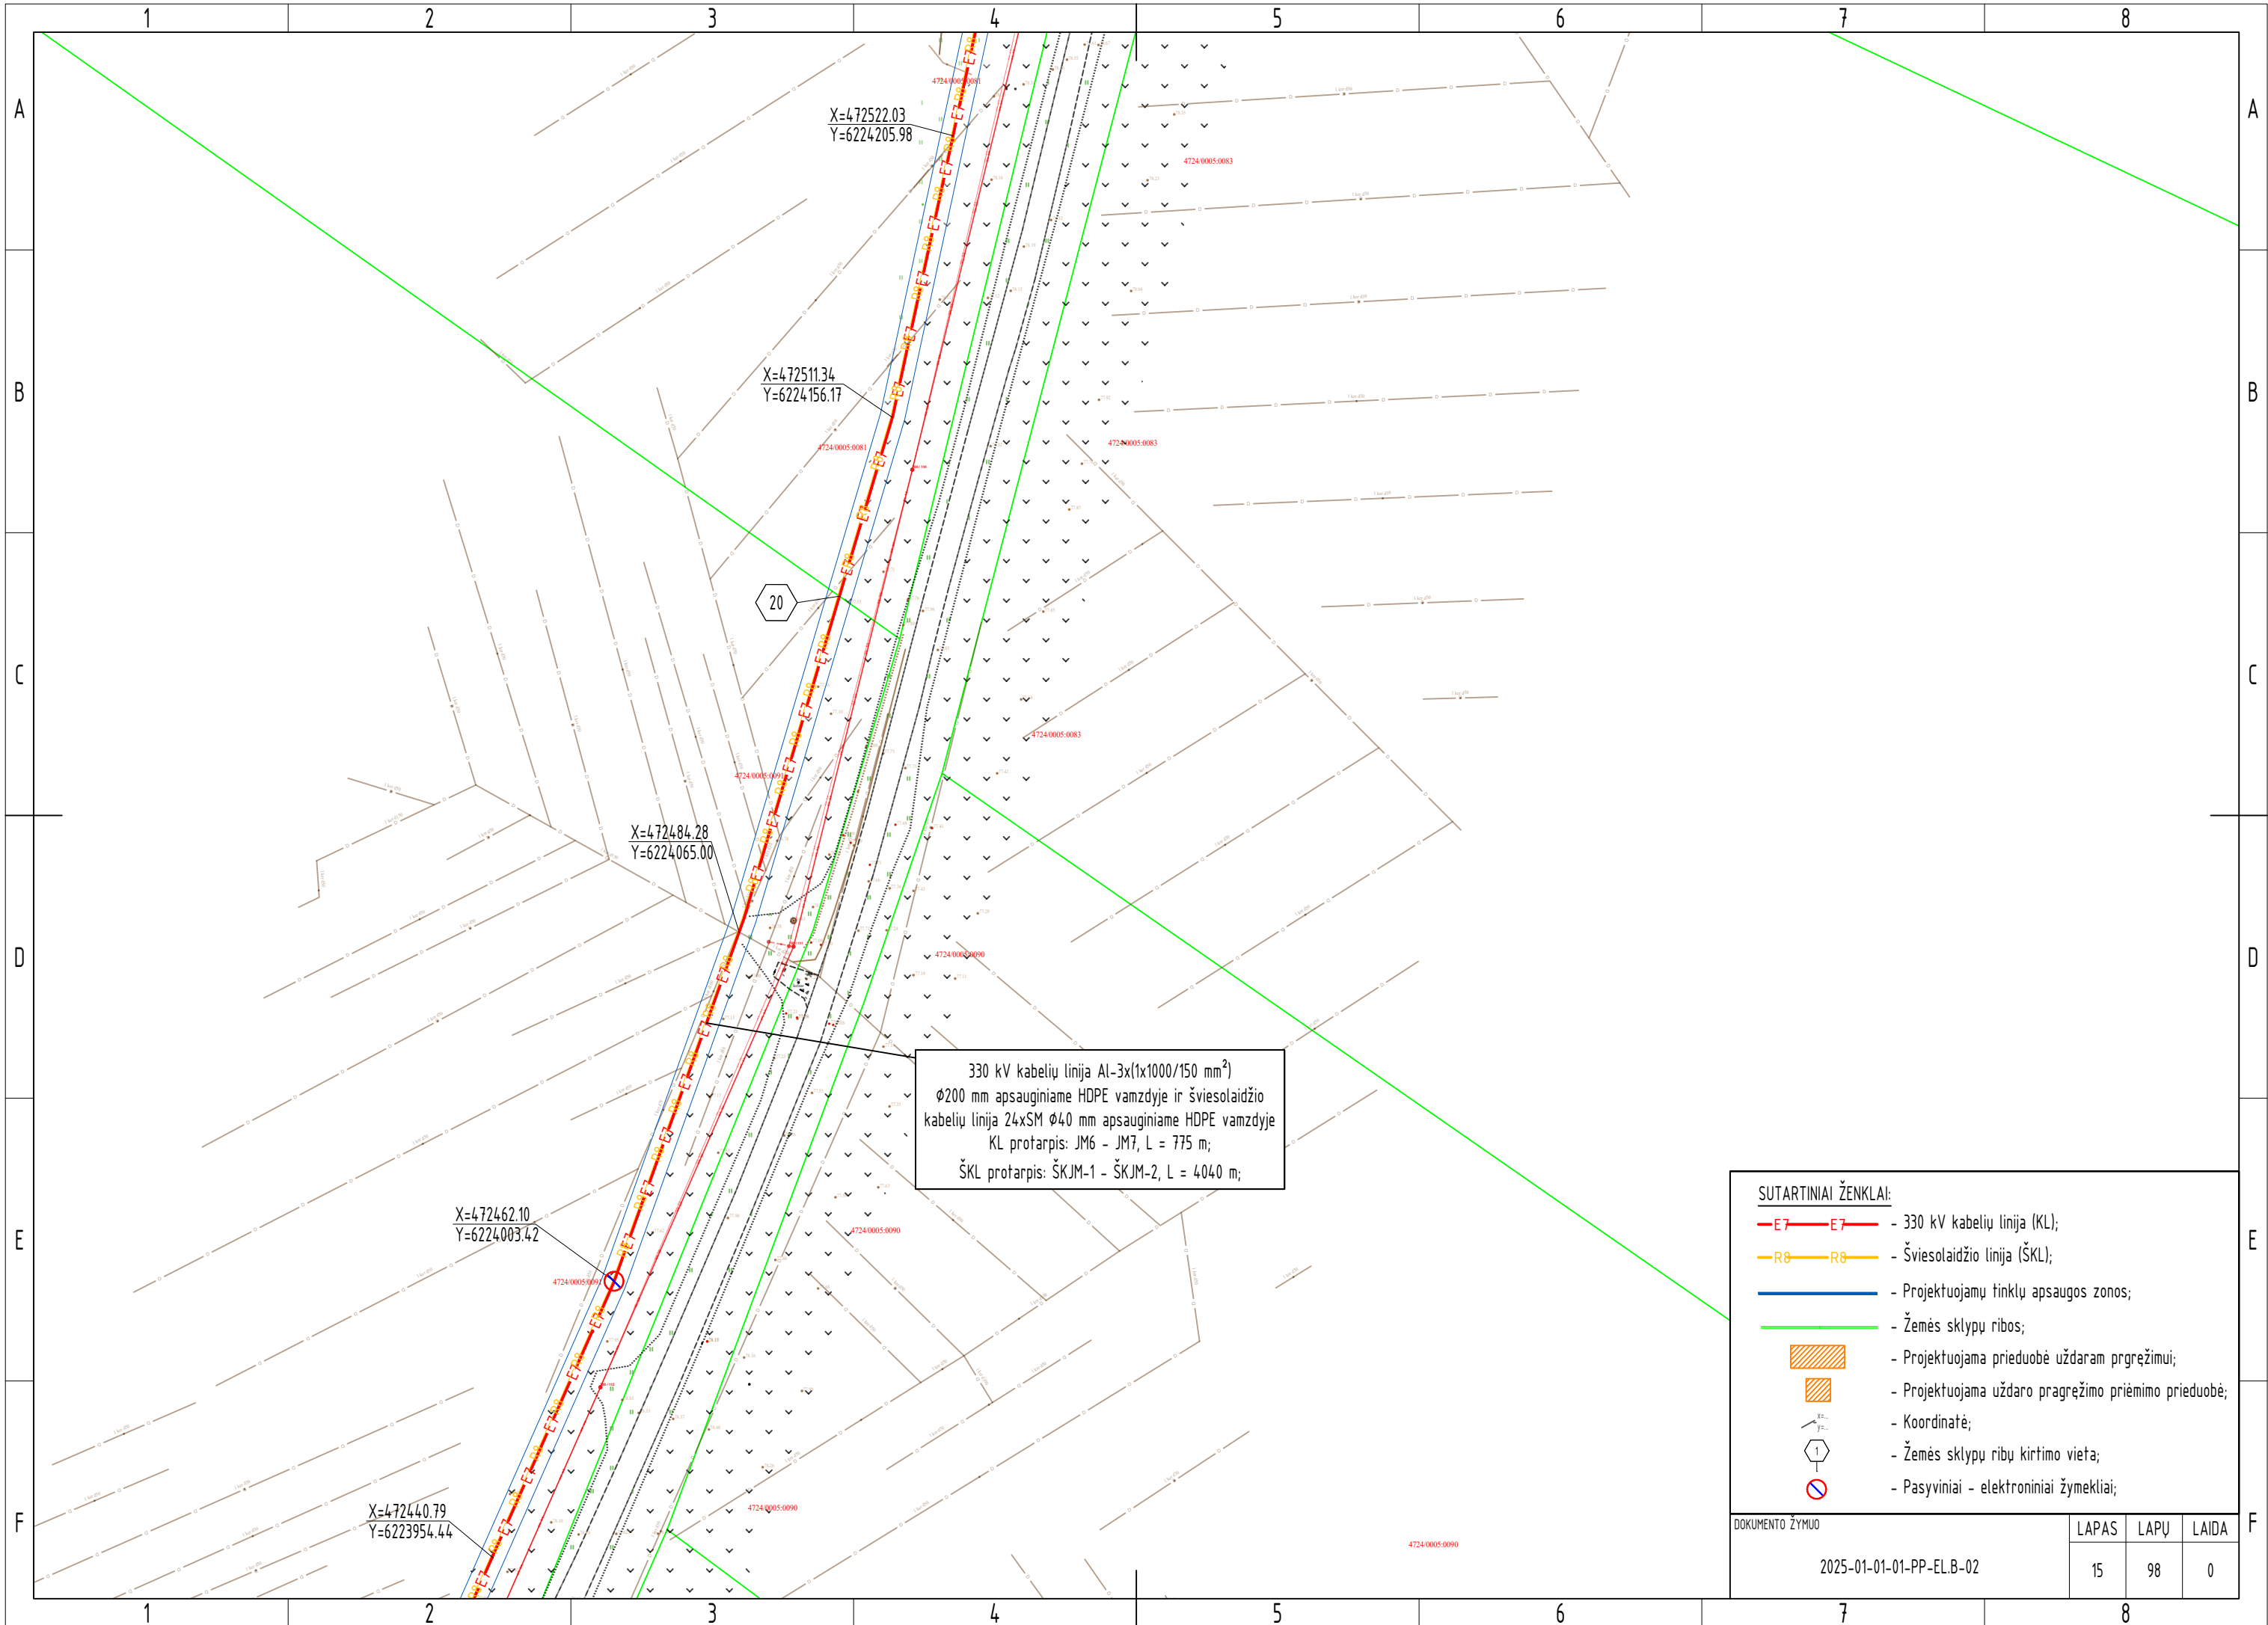

X=472522.03
Y=6224205.98

X=472511.34
Y=6224156.17

X=472484.28
Y=6224065.00

X=472462.10
Y=6224003.42




X=472440.79
Y=6223954.44


330 kV kabelių linija Al-3x(1x1000/150 mm²)
Ø200 mm apsauginiame HDPE vamzdyje ir šviesolaidžio
kabelių linija 24xSM Ø40 mm apsauginiame HDPE vamzdyje
KL protarpis: JM6 - JM7, L = 775 m;
ŠKL protarpis: ŠKJM-1 - ŠKJM-2, L = 4040 m;


- SUTARTINIAI ŽENKLAI:
- E7-E7 - 330 kV kabelių linija (KL);
 - R8-R8 - Šviesolaidžio linija (ŠKL);
 - Projektuojamų tinklų apsaugos zonos;
 - Žemės sklypų ribos;
 - Projektuojama prieduobė uždaram pragrėžimui;
 - Projektuojama uždaro pragrėžimo priėmimo prieduobė;
 - Koordinatė;
 - Žemės sklypų ribų kirtimo vieta;
 - Pasyviniai - elektroniniai žymekliai;

DOKUMENTO ŽYMUO	LAPAS	LAPŲ	LAIDA
	15	98	0

2025-01-01-01-PP-EL.B-02

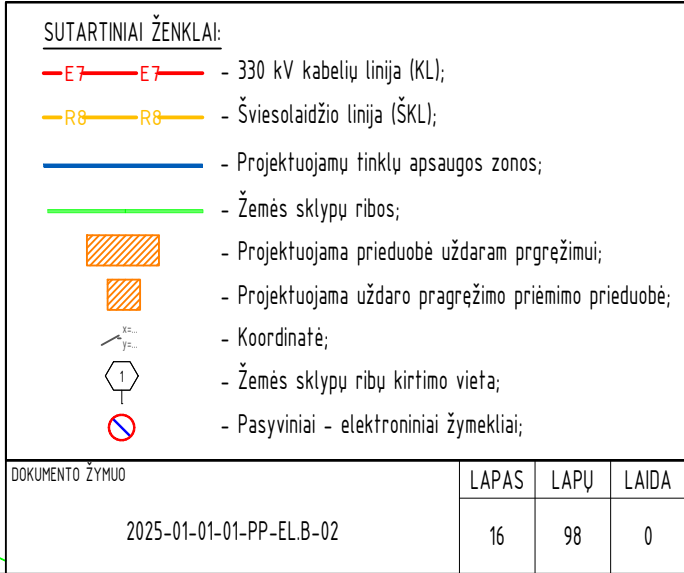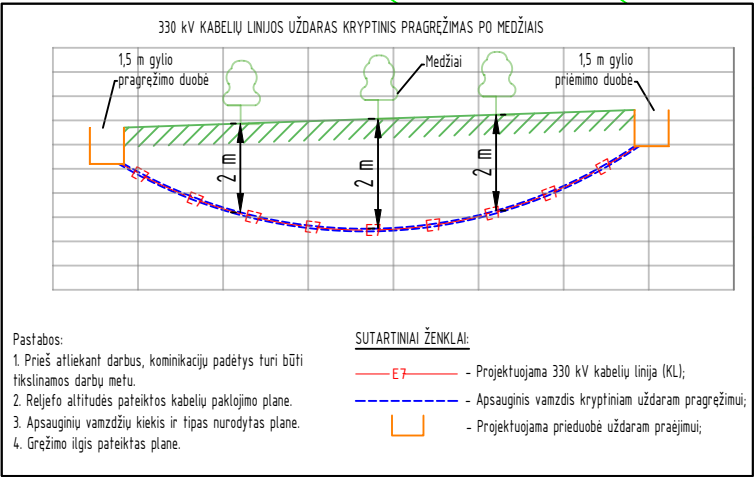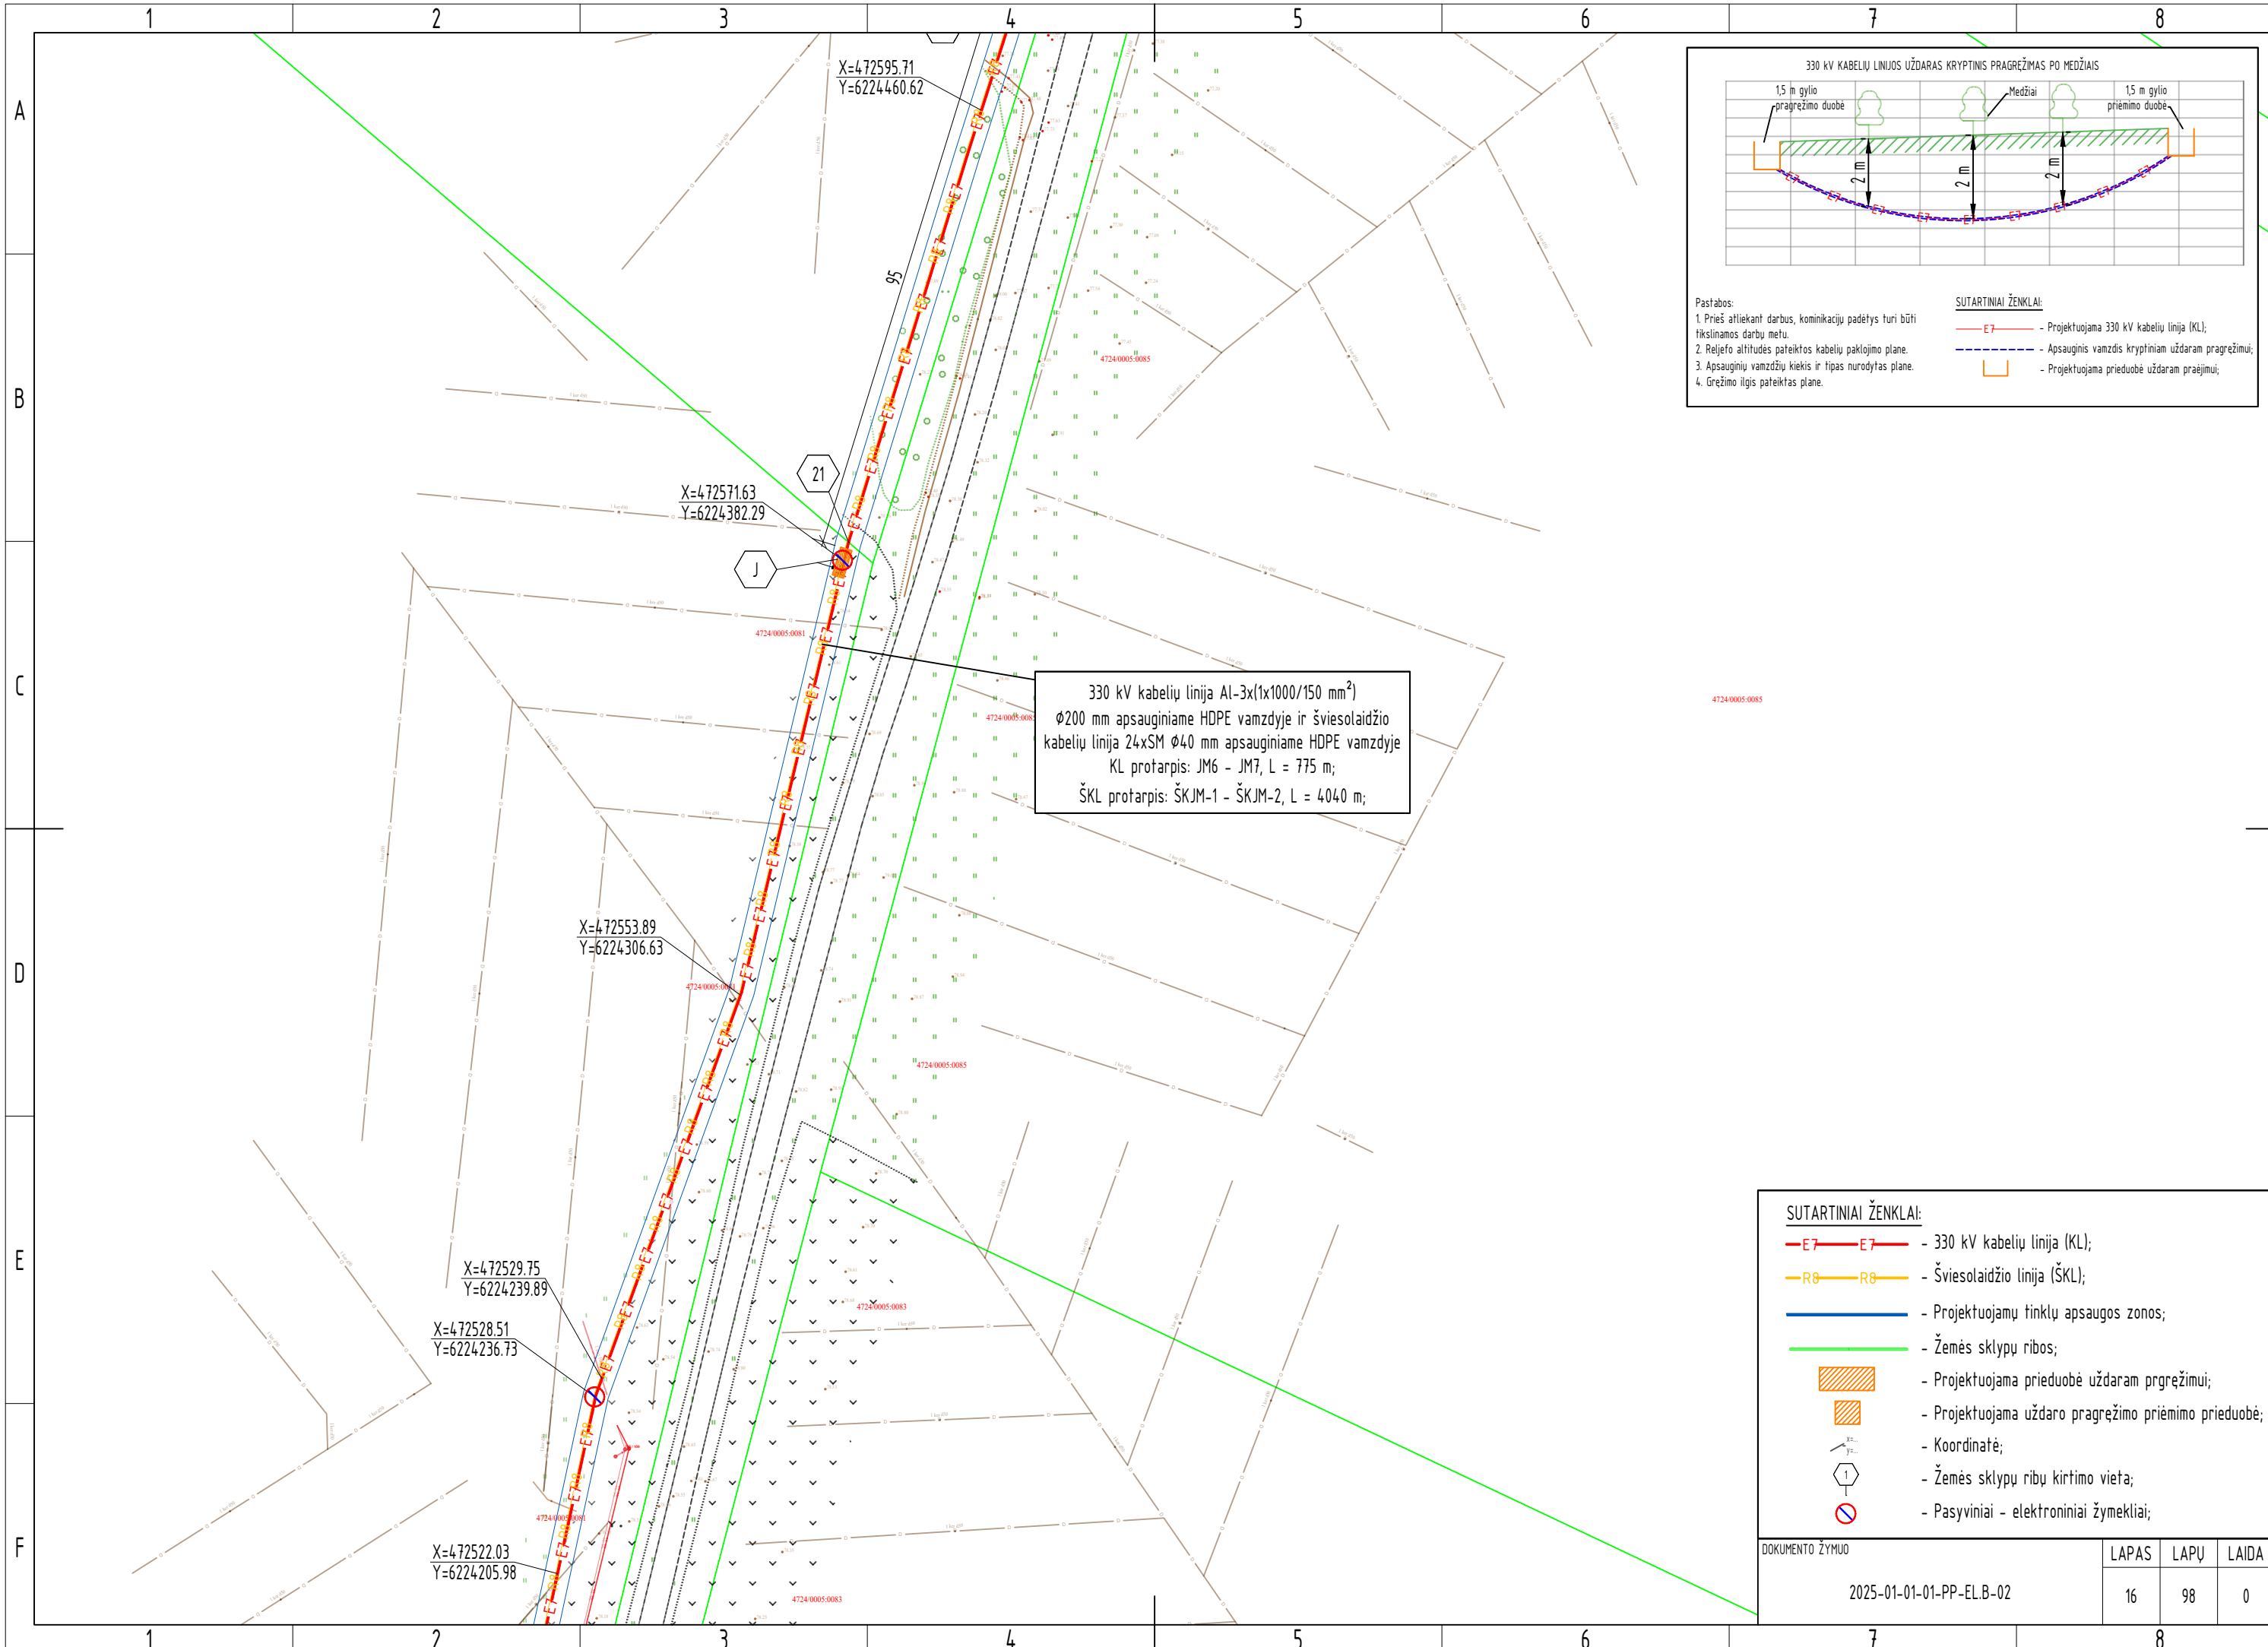

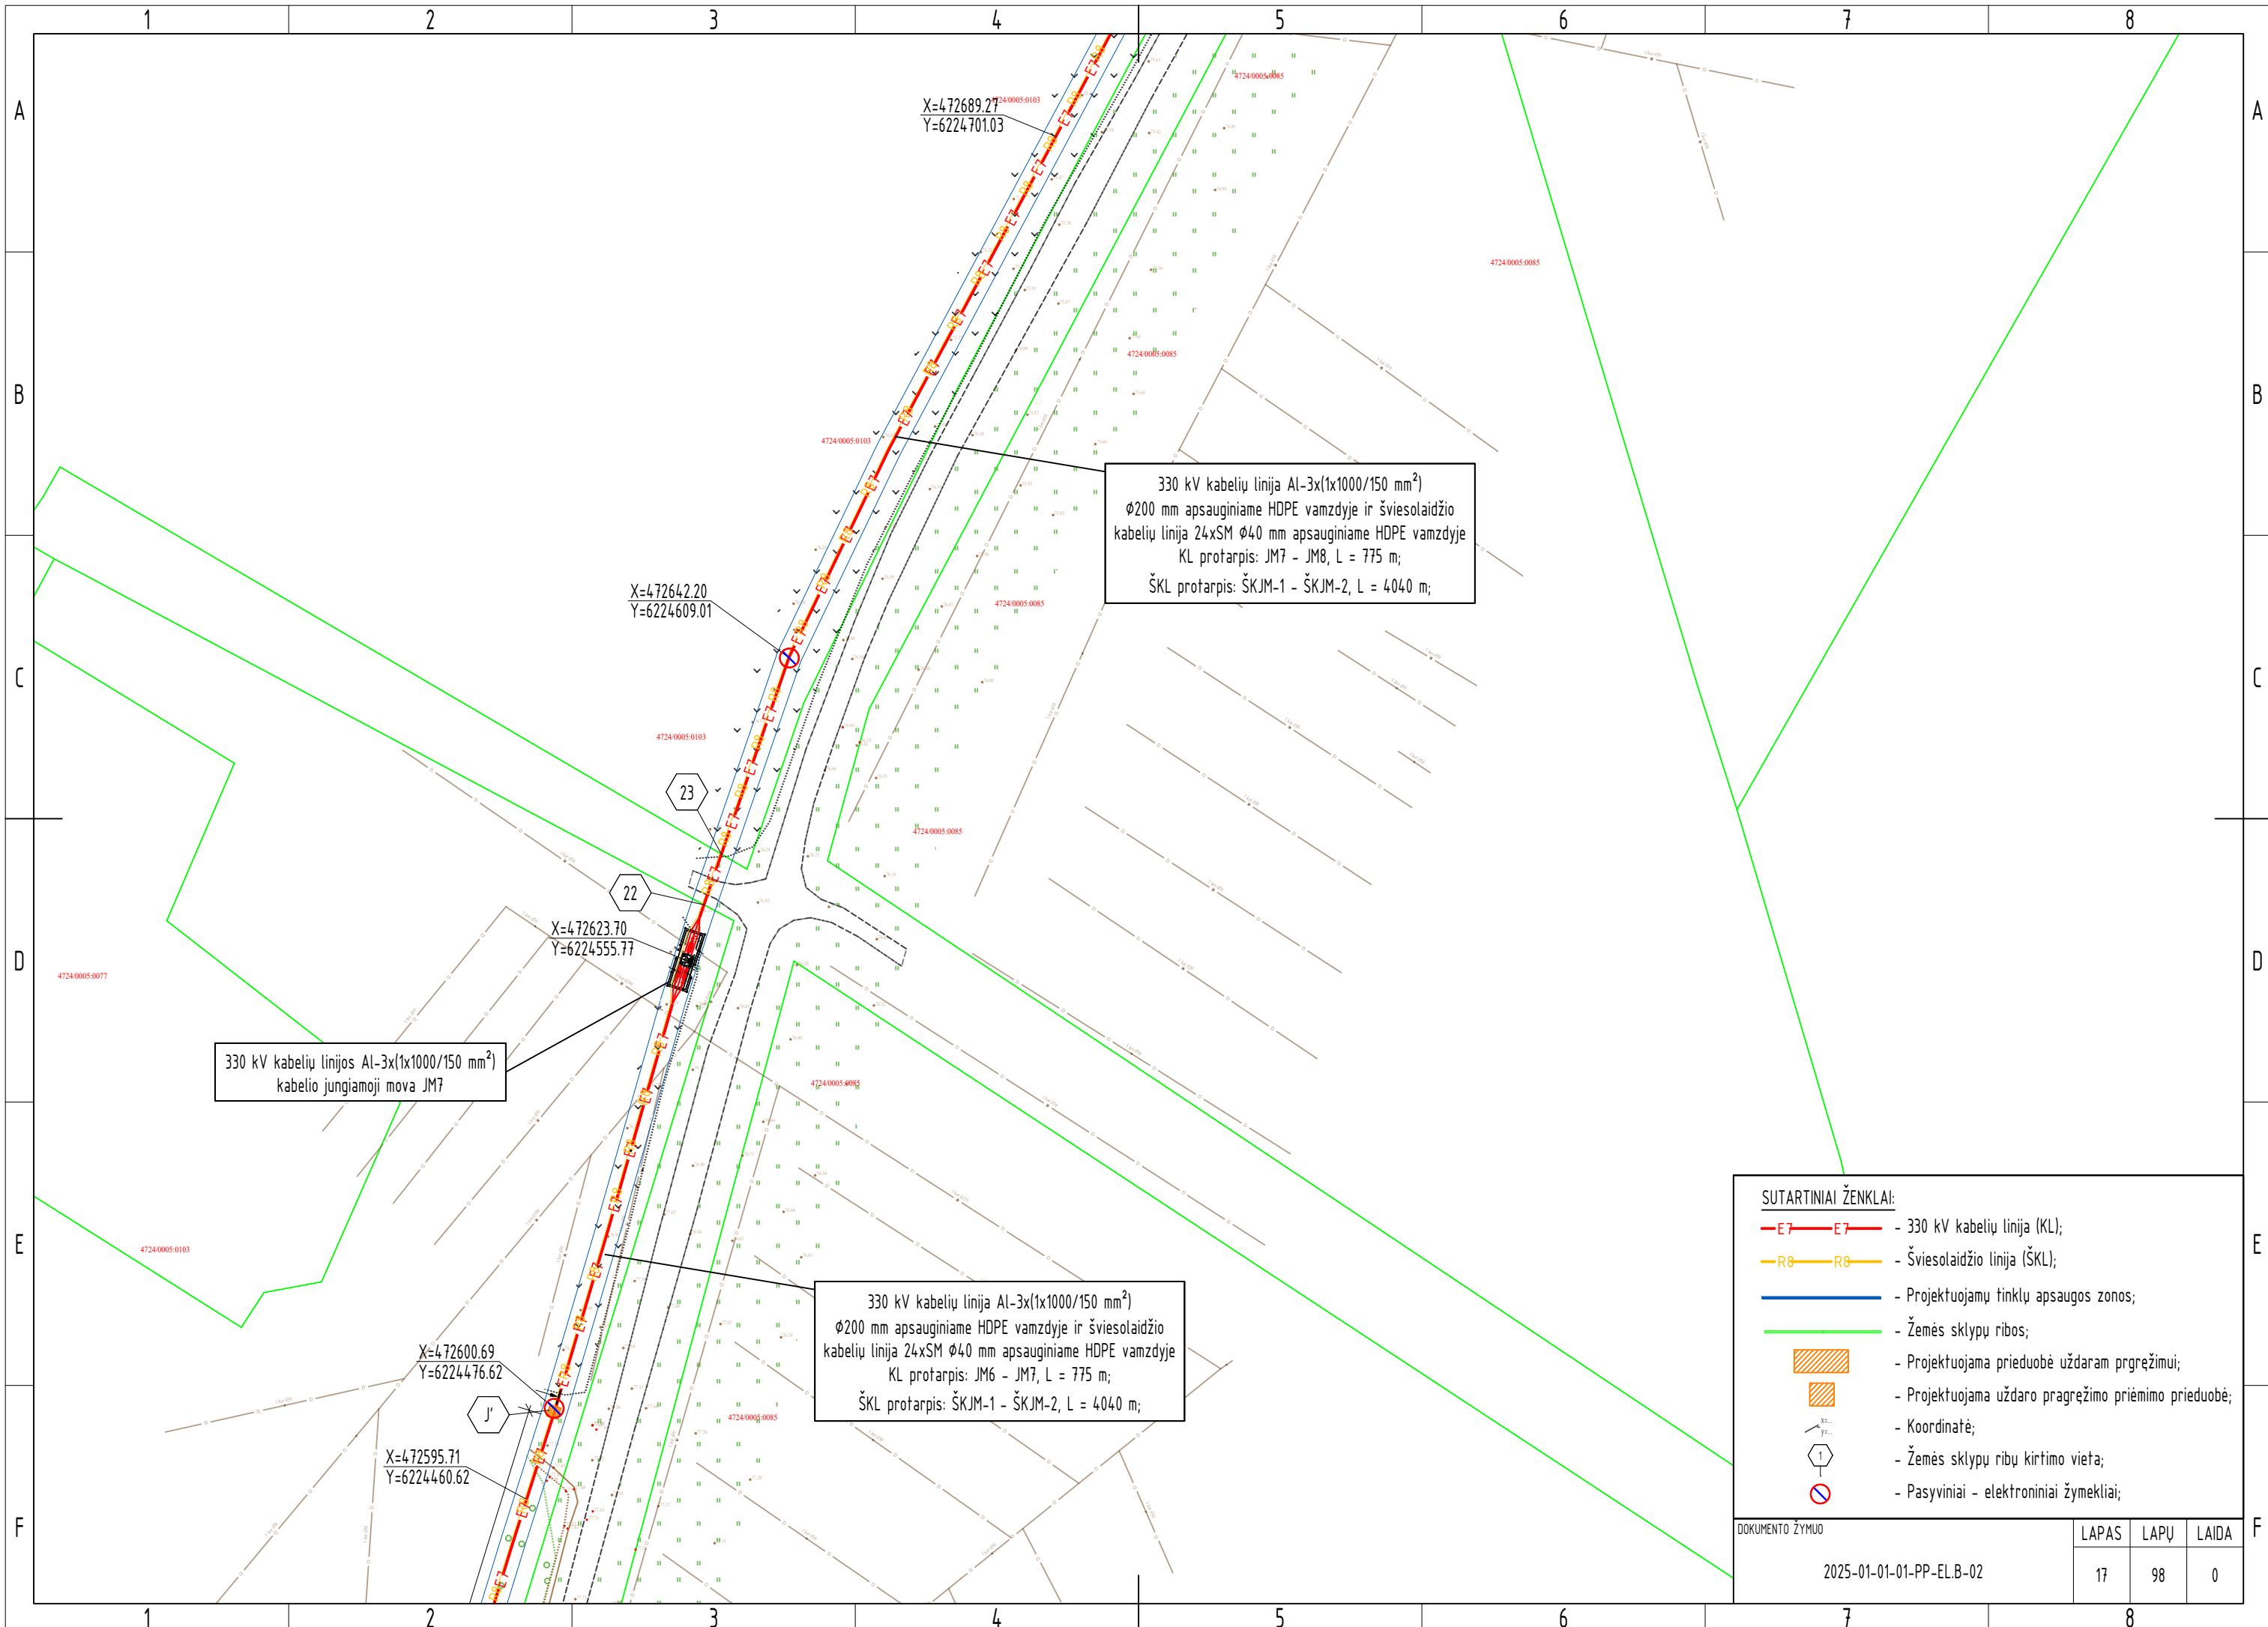

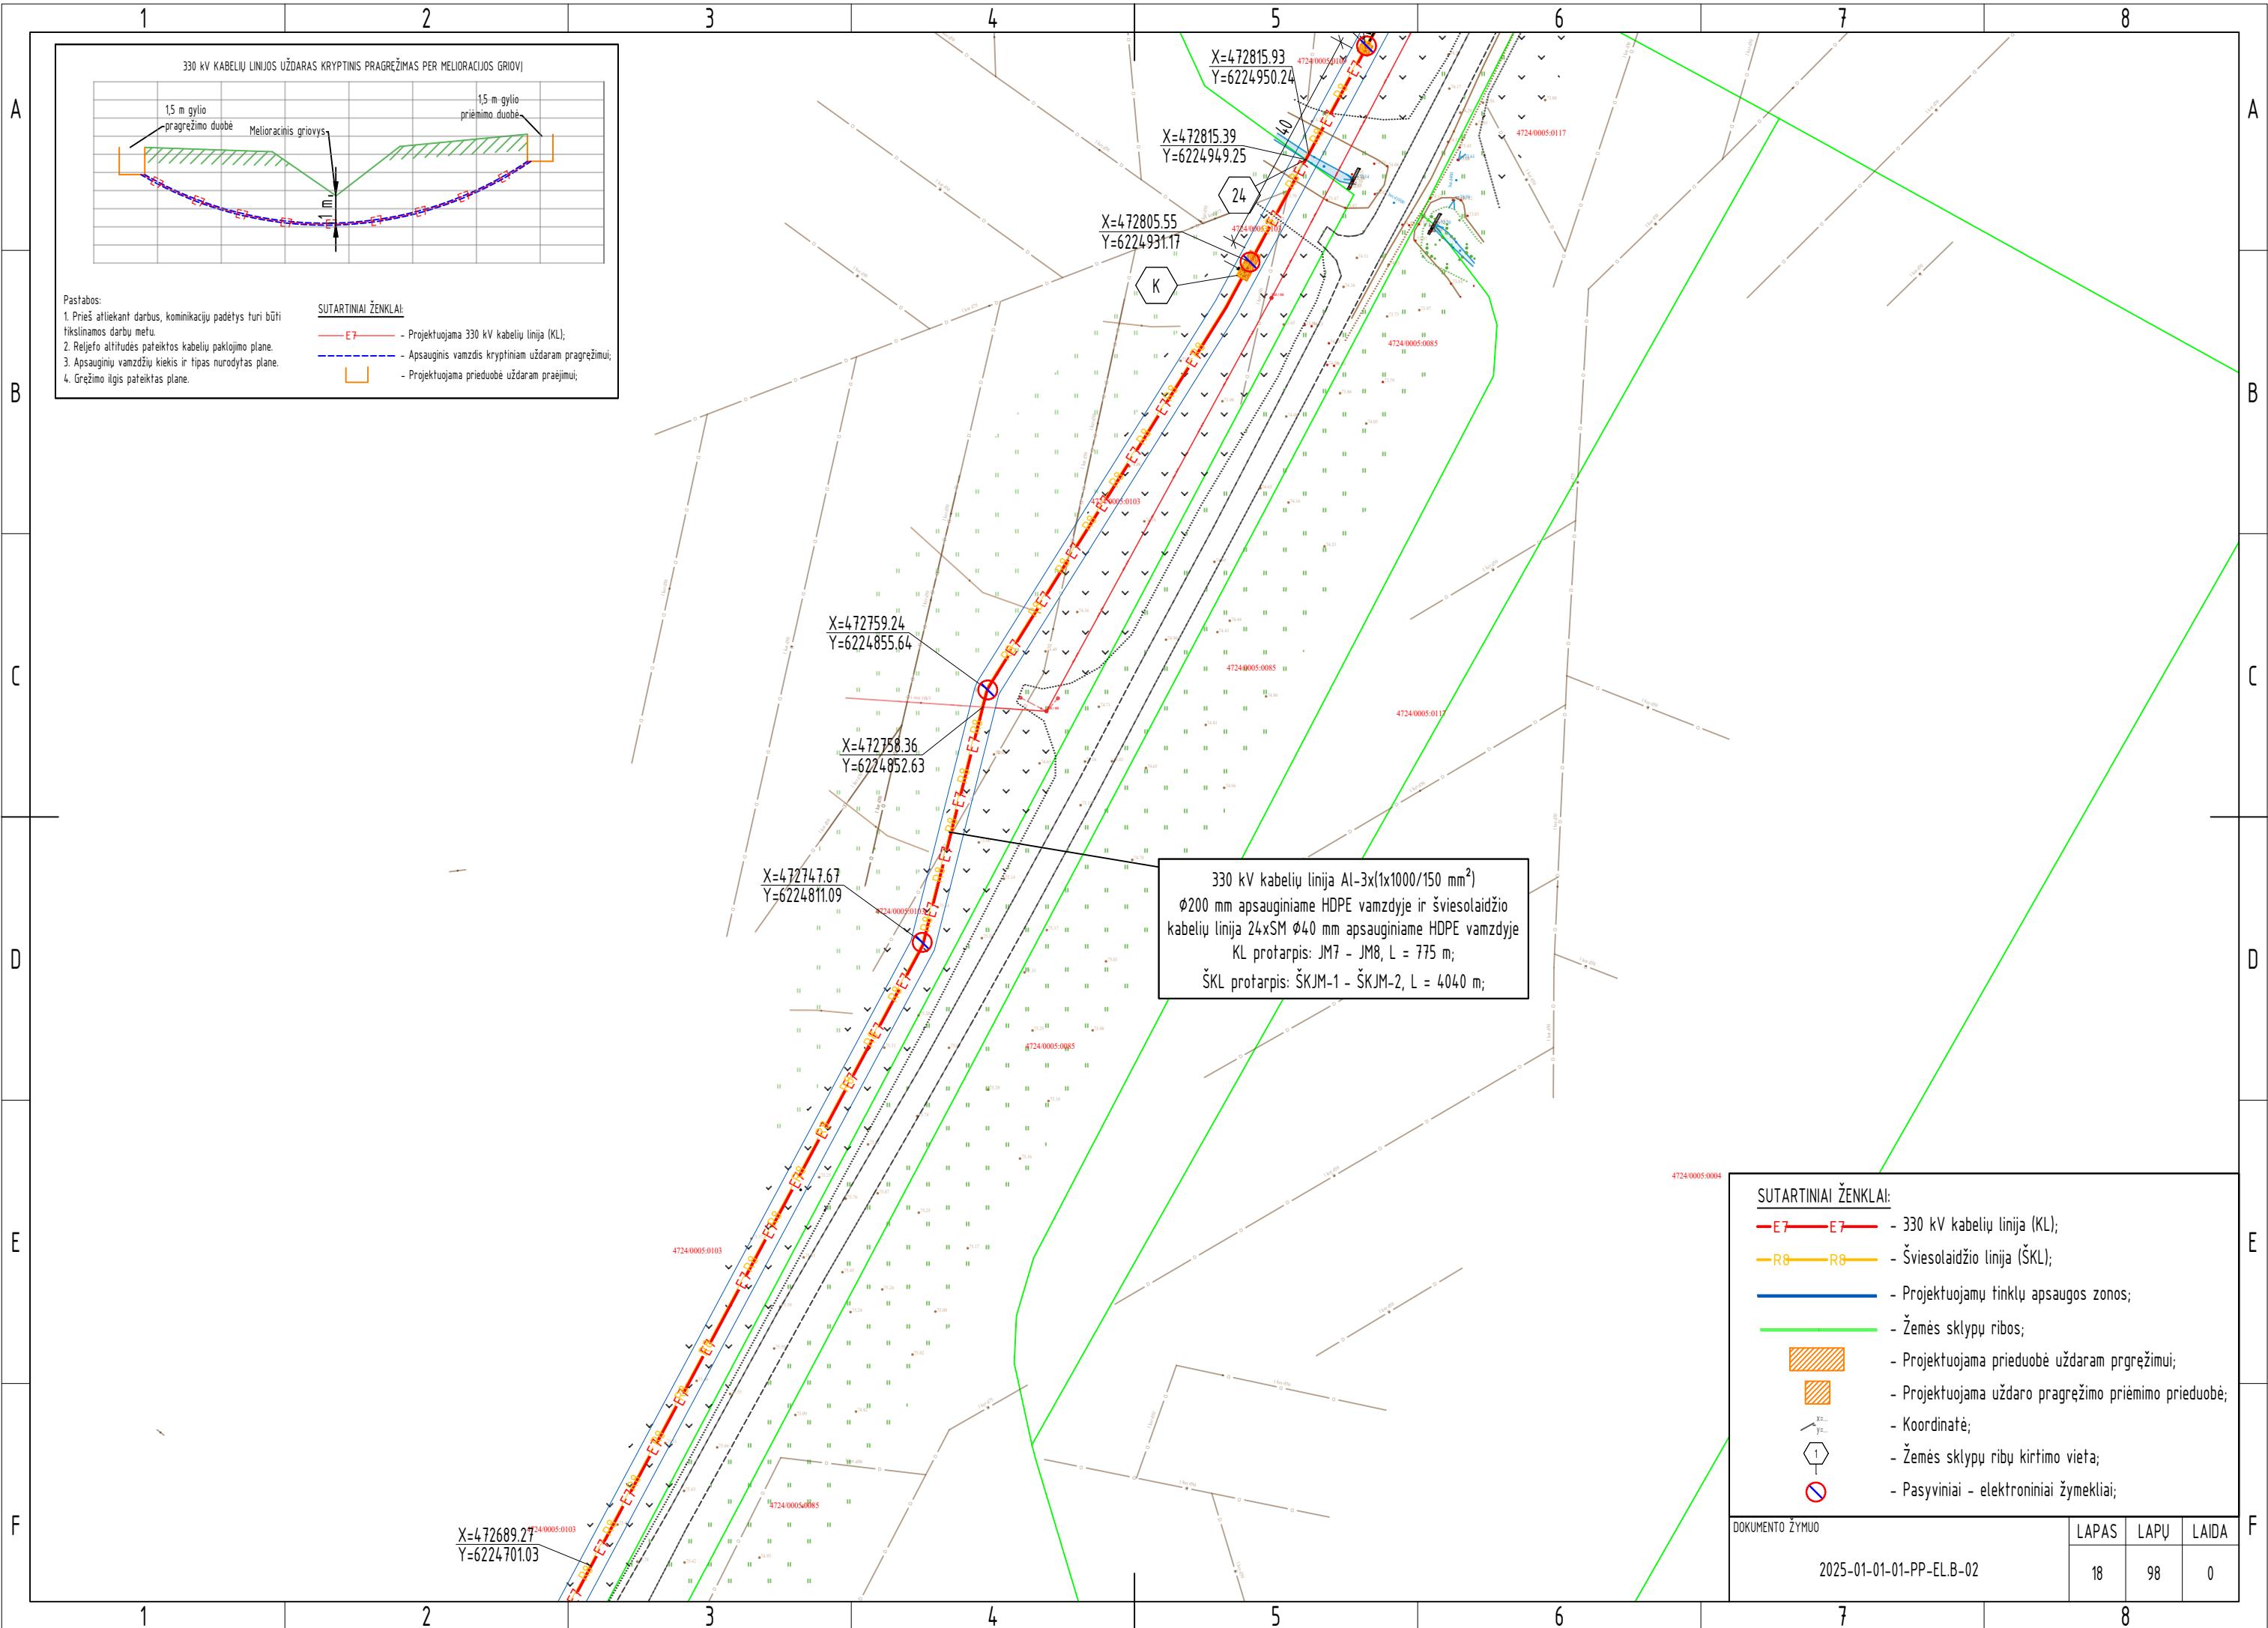

330 kV KABELIŲ LINIJOS UŽDARAS KRYPTINIS PRAGRĖŽIMAS PER MELIORACIJOS GRIOVĮ

Pastabos:

1. Prieš atliekant darbus, komunikacijų padėtys turi būti fiksinamos darbu metu.
2. Reljefo altitudės pateiktos kabelių pakojimo plane.
3. Apsauginių vamzdžių kiekis ir tipas nurodytas plane.
4. Gręžimo ilgis pateiktas plane.

SUTARTINIAI ŽENKLAI:


- E7 — - Projektuojama 330 kV kabelių linija (KL);
- — - Apsauginis vamzdis kryptiniam uždaram pragrėžimui;
- — - Projektuojama prieduobė uždaram praejimui;


330 kV kabelių linija AI-3x(1x1000/150 mm²)
Ø200 mm apsauginiame HDPE vamzdyje ir šviesolaidžio
kabelių linija 24xSM Ø40 mm apsauginiame HDPE vamzdyje
KL protarpis: JM7 - JM8, L = 775 m;
ŠKL protarpis: ŠKJM-1 - ŠKJM-2, L = 4040 m;


SUTARTINIAI ŽENKLAI:


- E7 — E7 - 330 kV kabelių linija (KL);
- R8 — R8 - Šviesolaidžio linija (ŠKL);
- — - Projektuojamų tinklų apsaugos zonos;
- — - Žemės sklypų ribos;
- — - Projektuojama prieduobė uždaram pragrėžimui;
- — - Projektuojama uždaro pragrėžimo priėmimo prieduobė;
- — - Koordinatė;
- — - Žemės sklypų ribų kirtimo vieta;
- — - Pasyviniai - elektroniniai žymekliai;


DOKUMENTO ŽYMUO	LAPAS	LAPŲ	LAIDA
	18	98	0

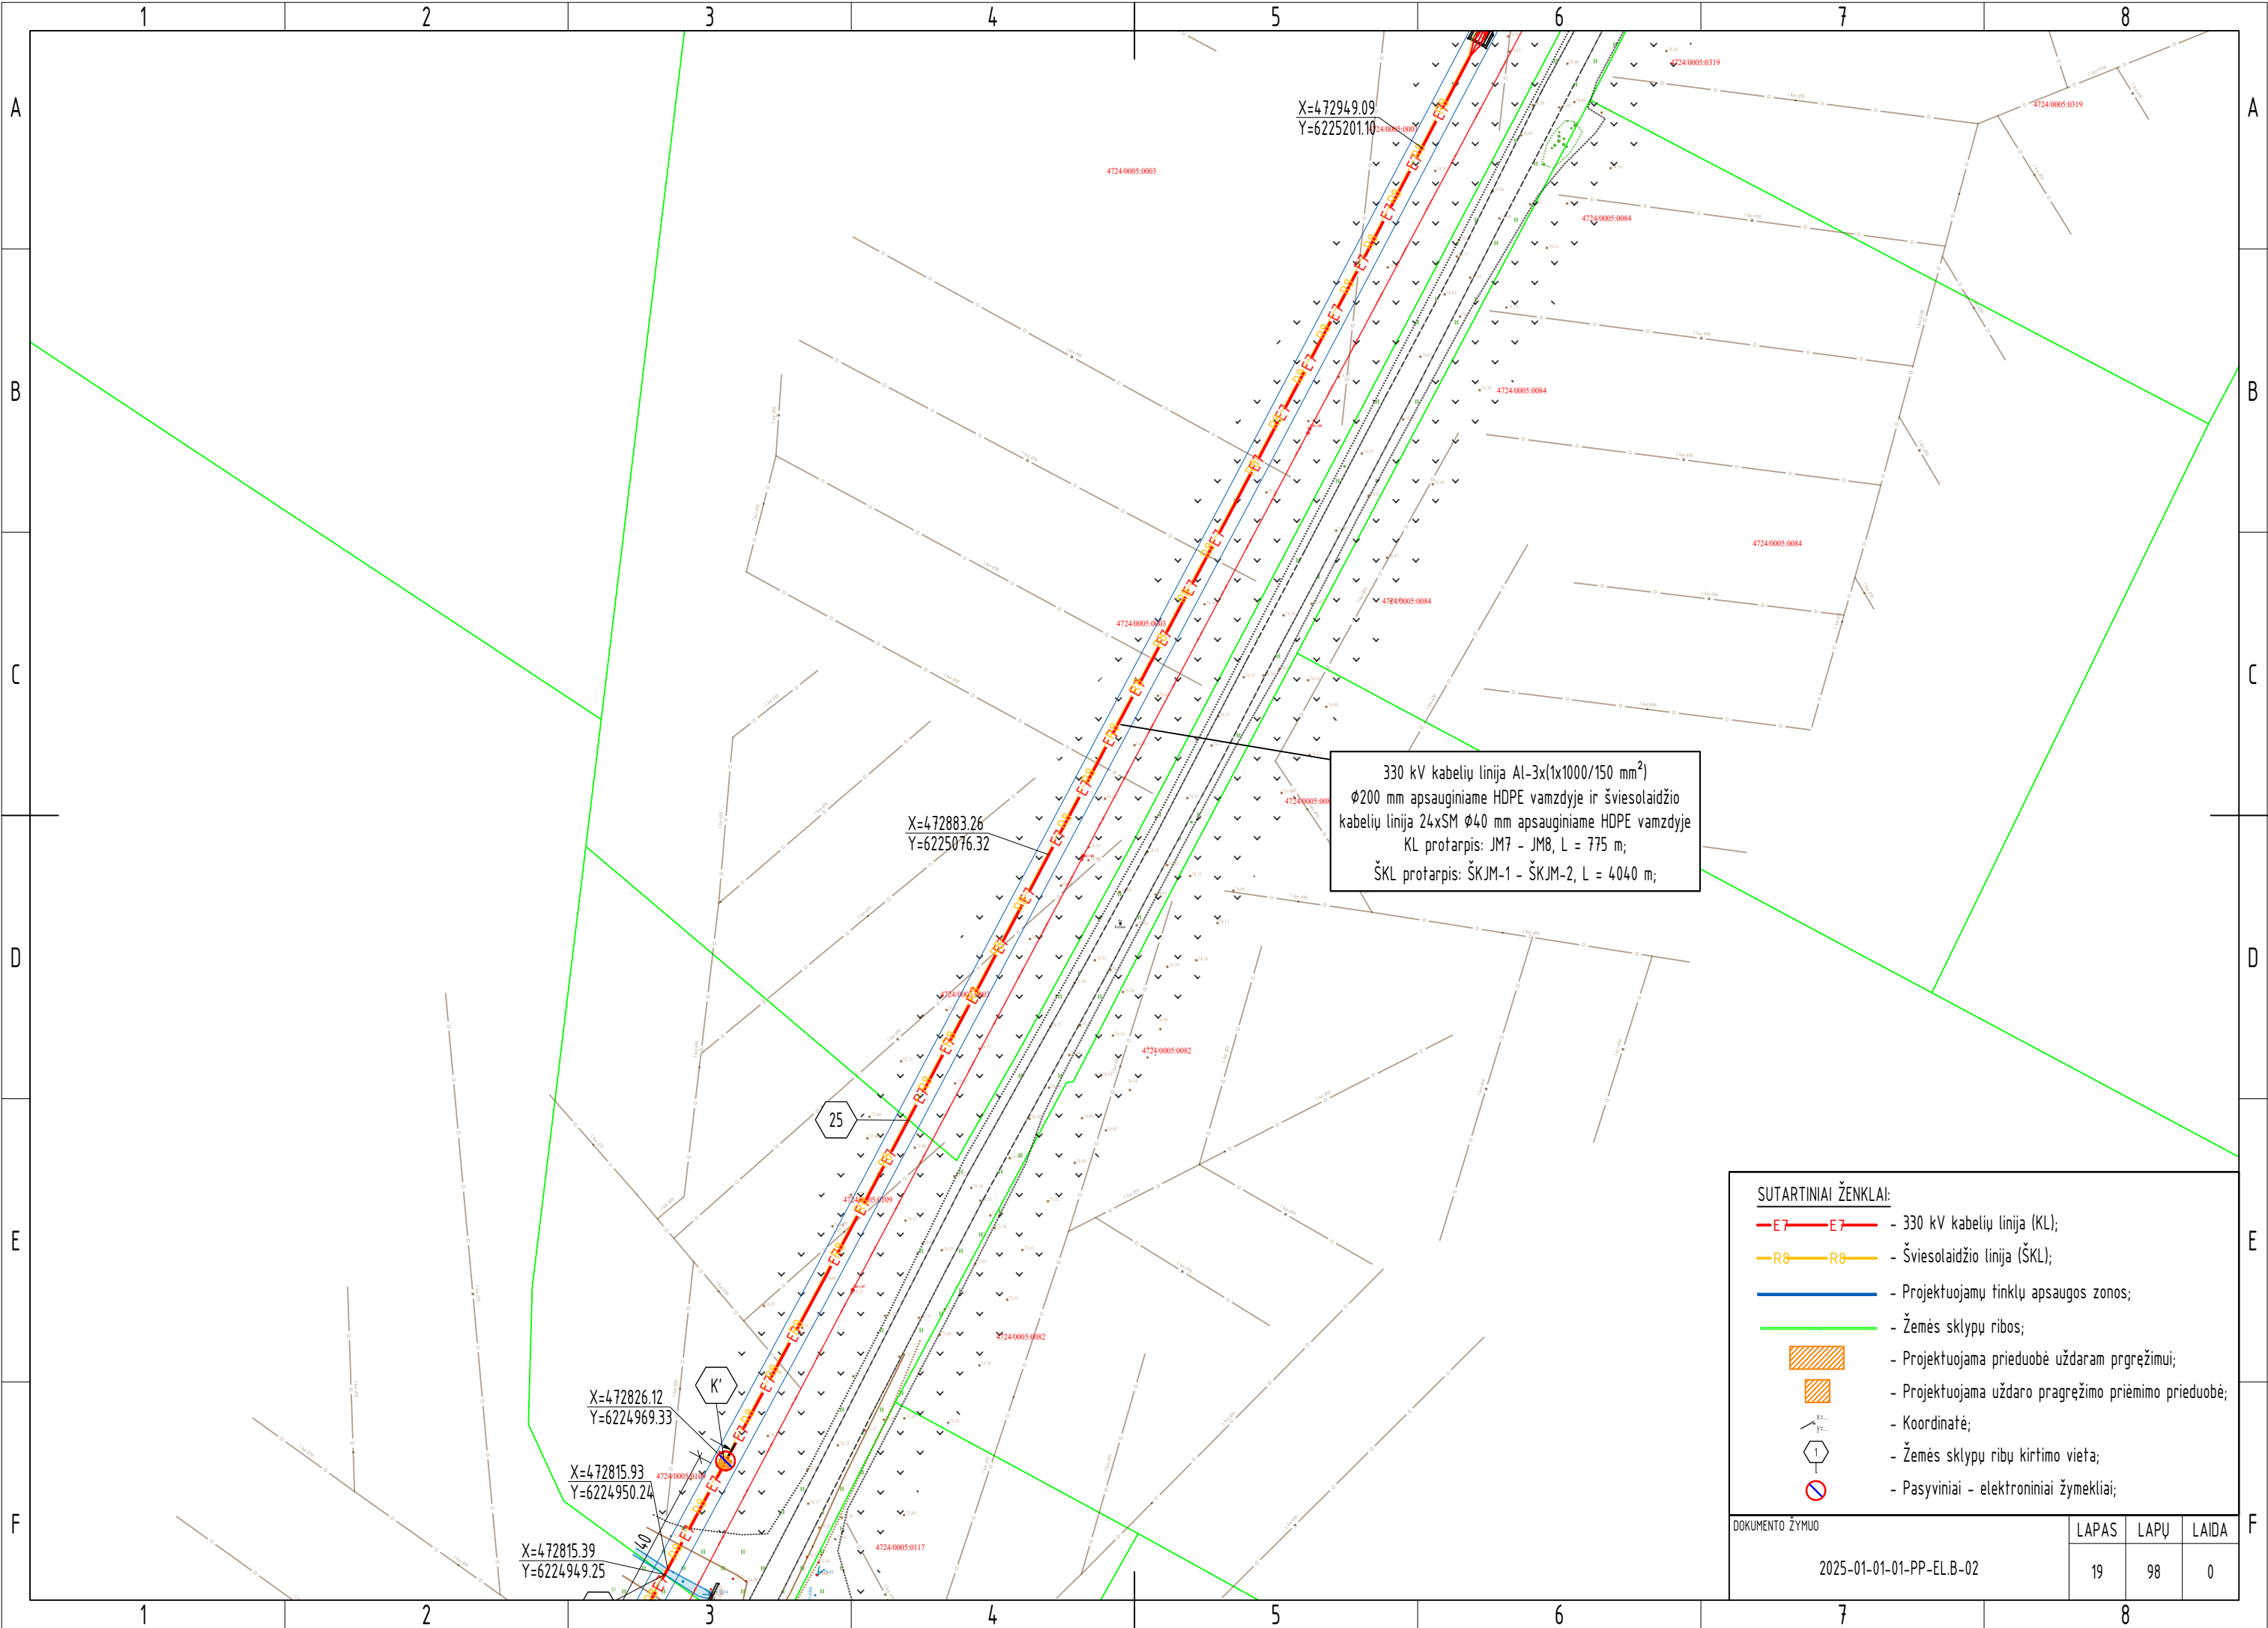


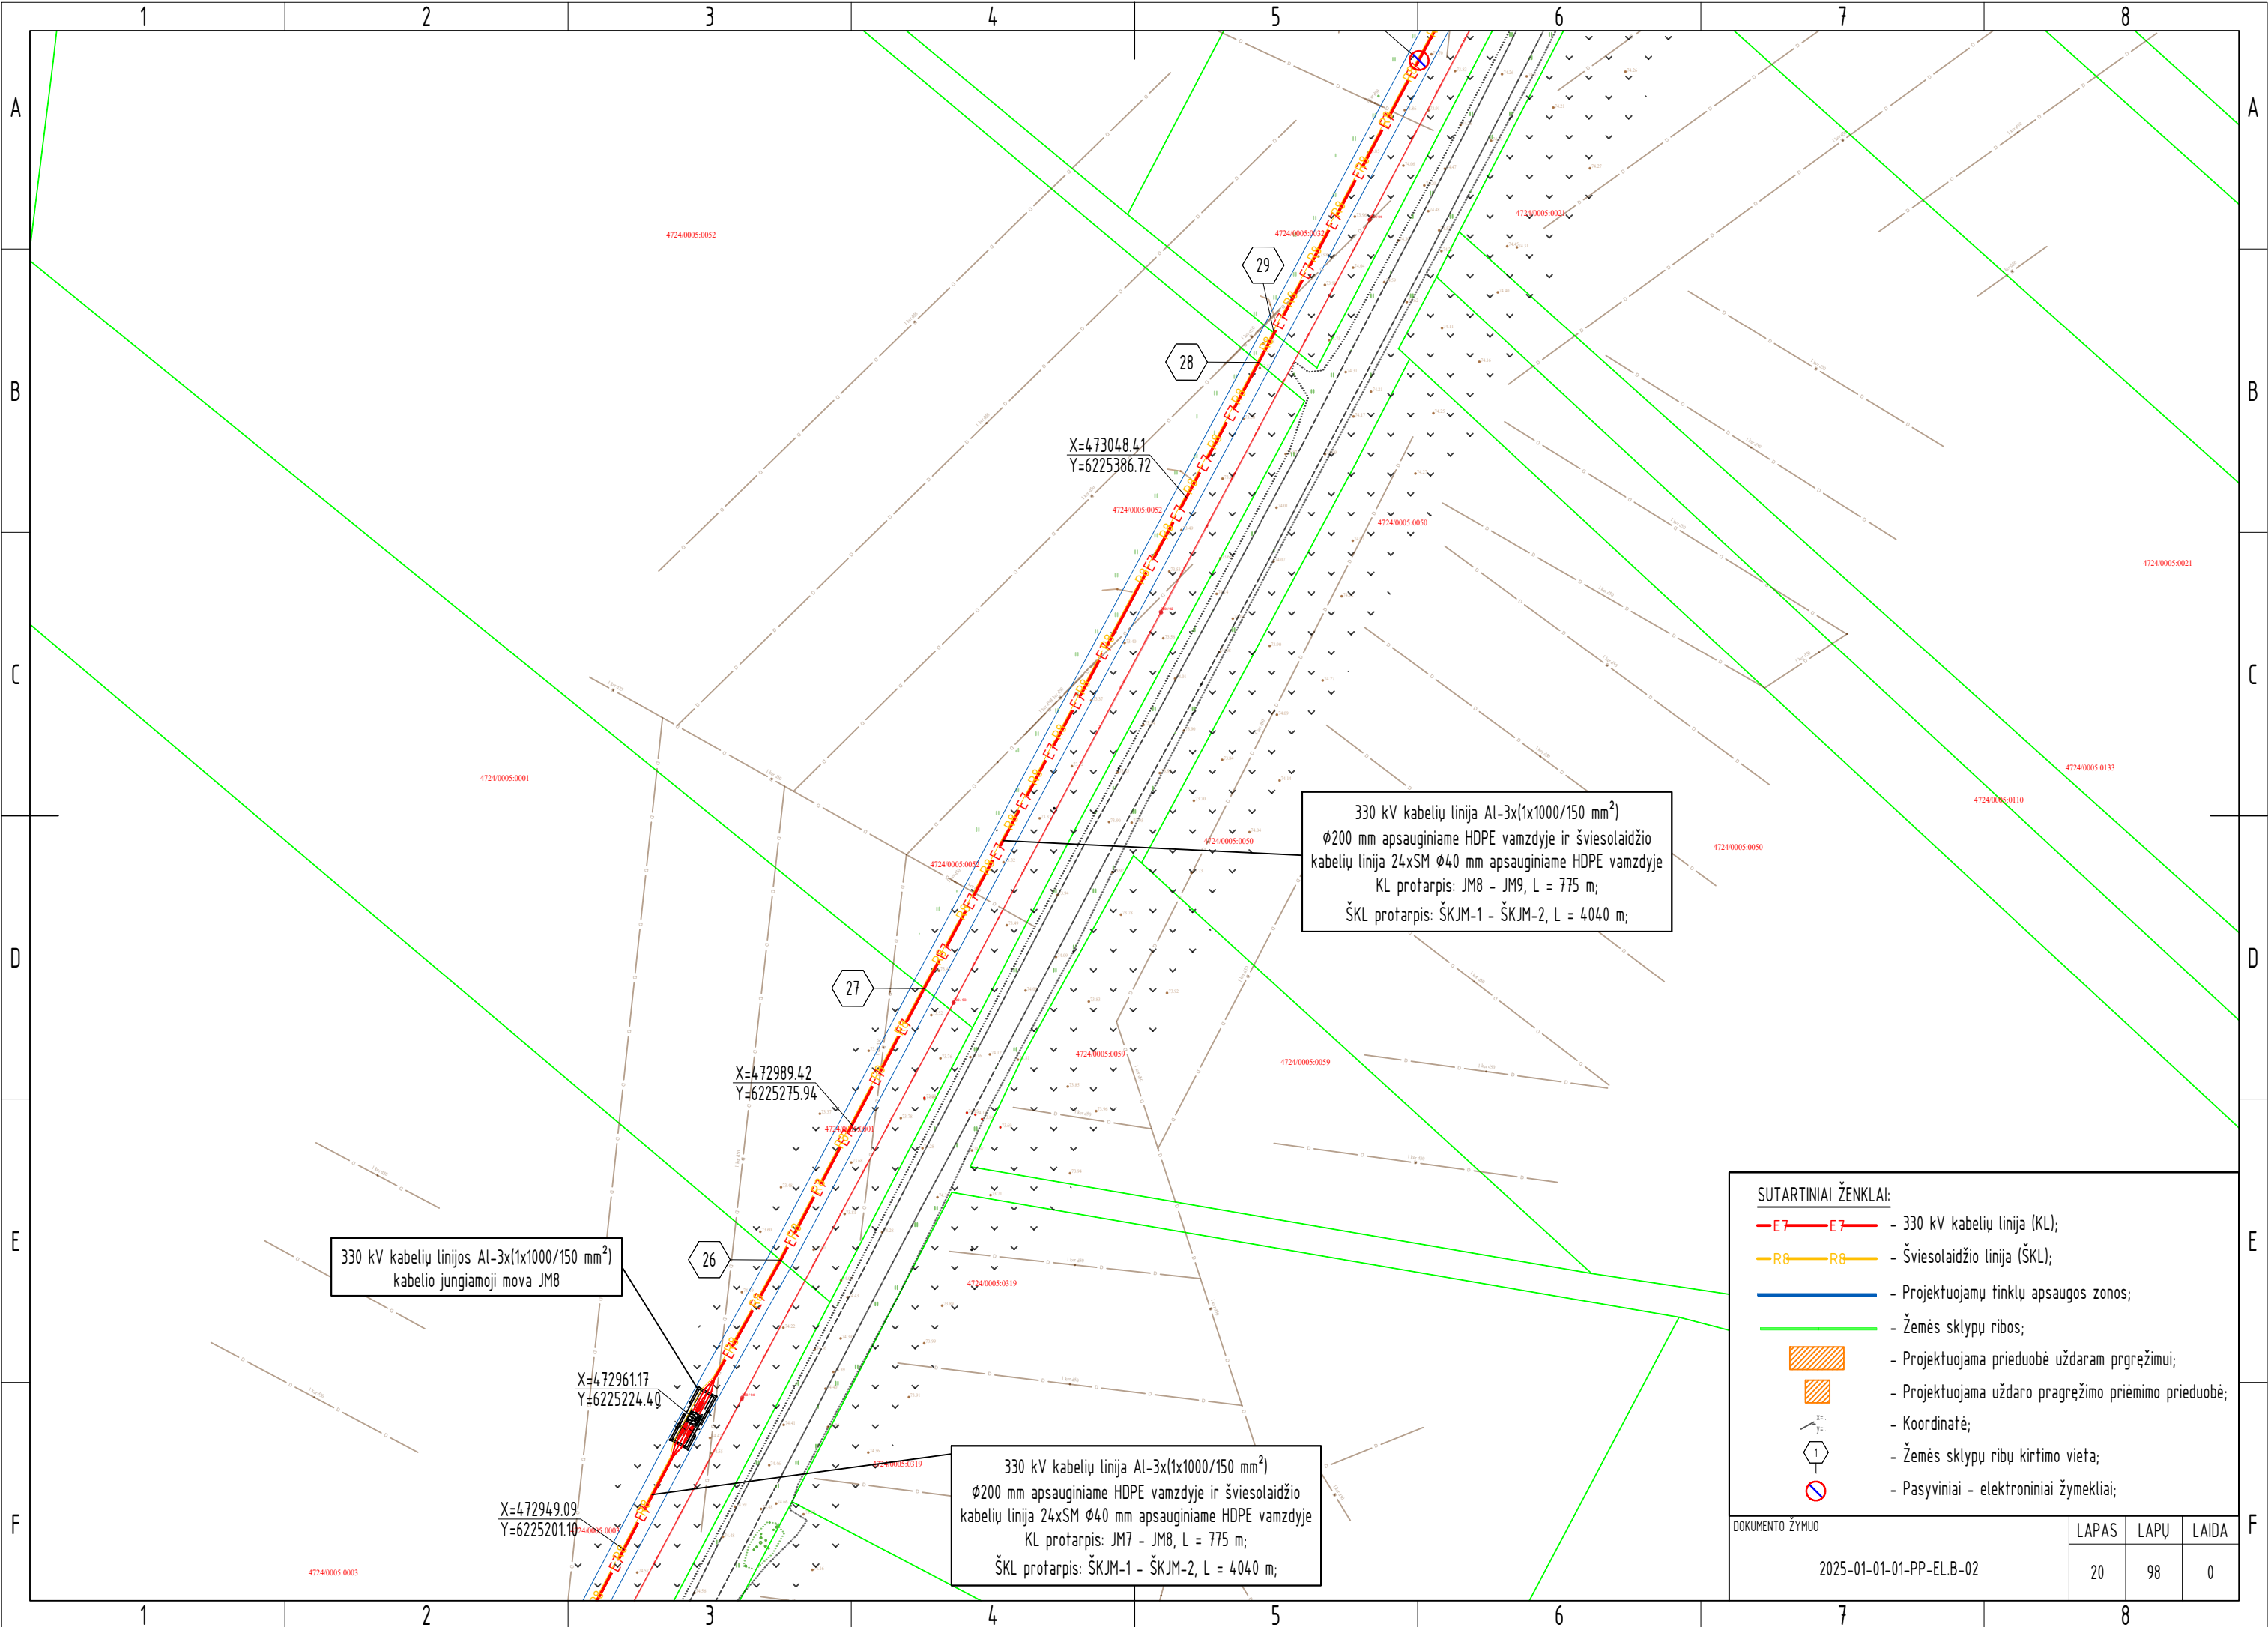


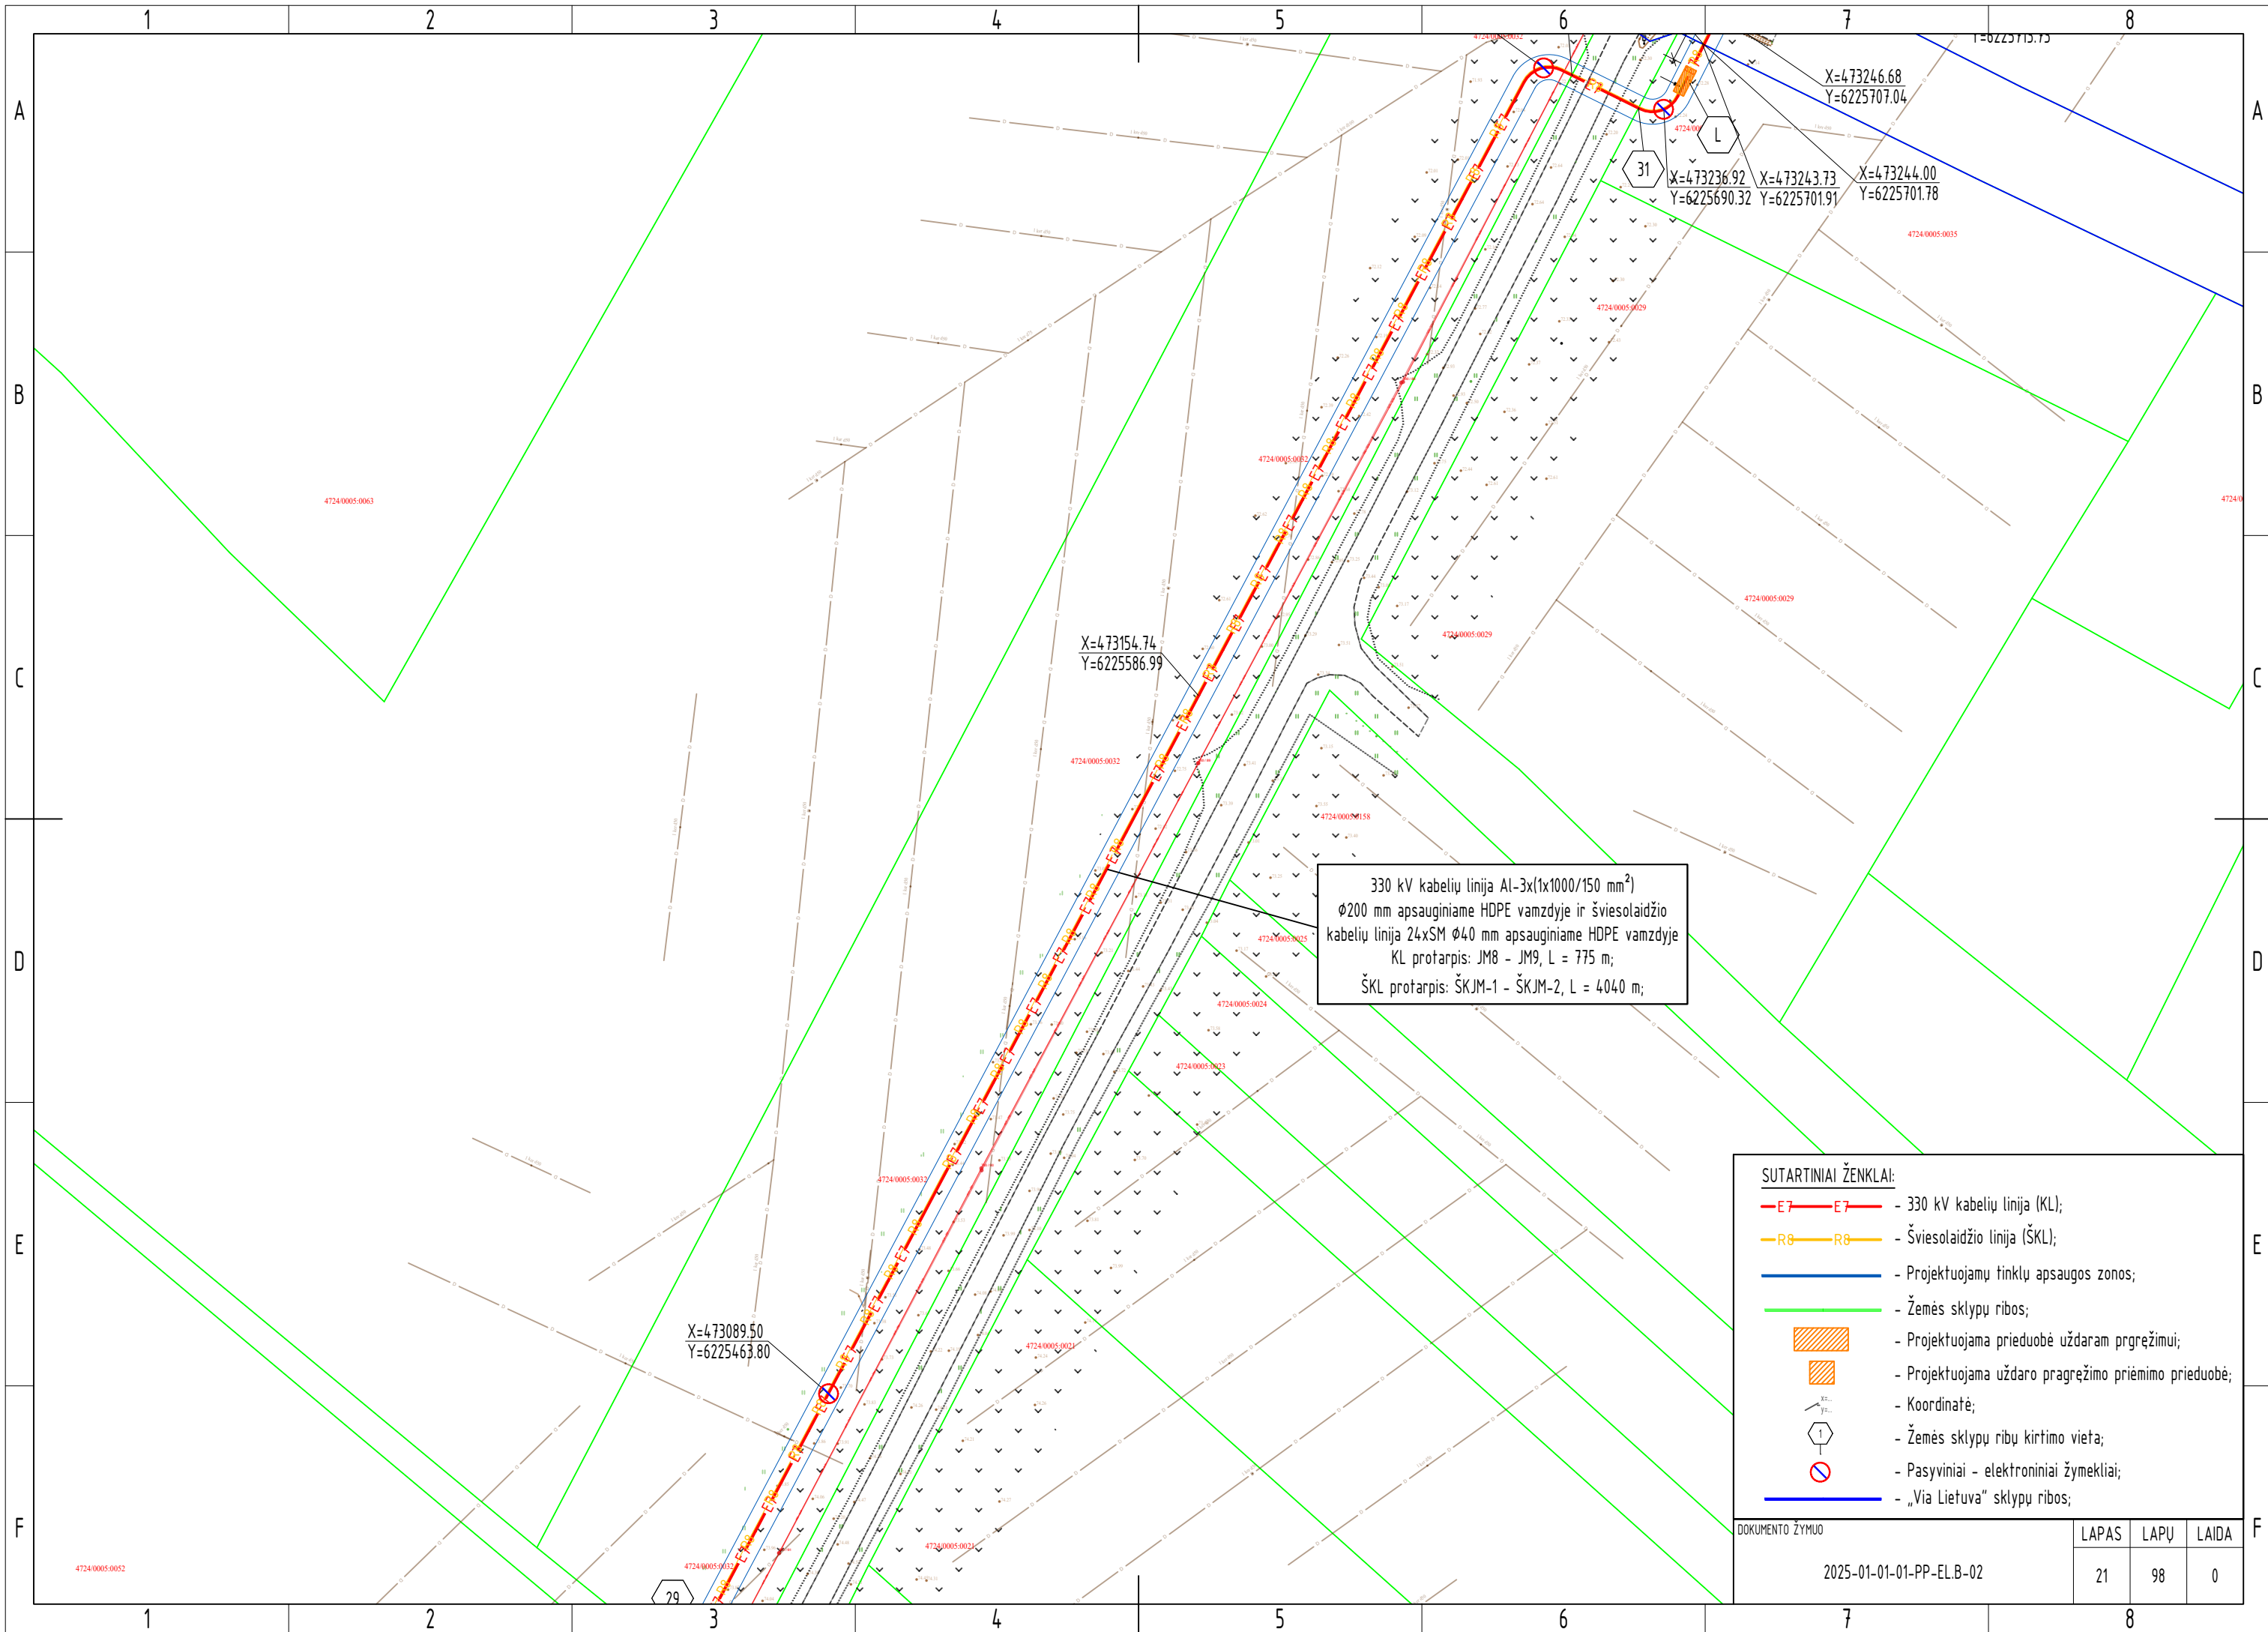


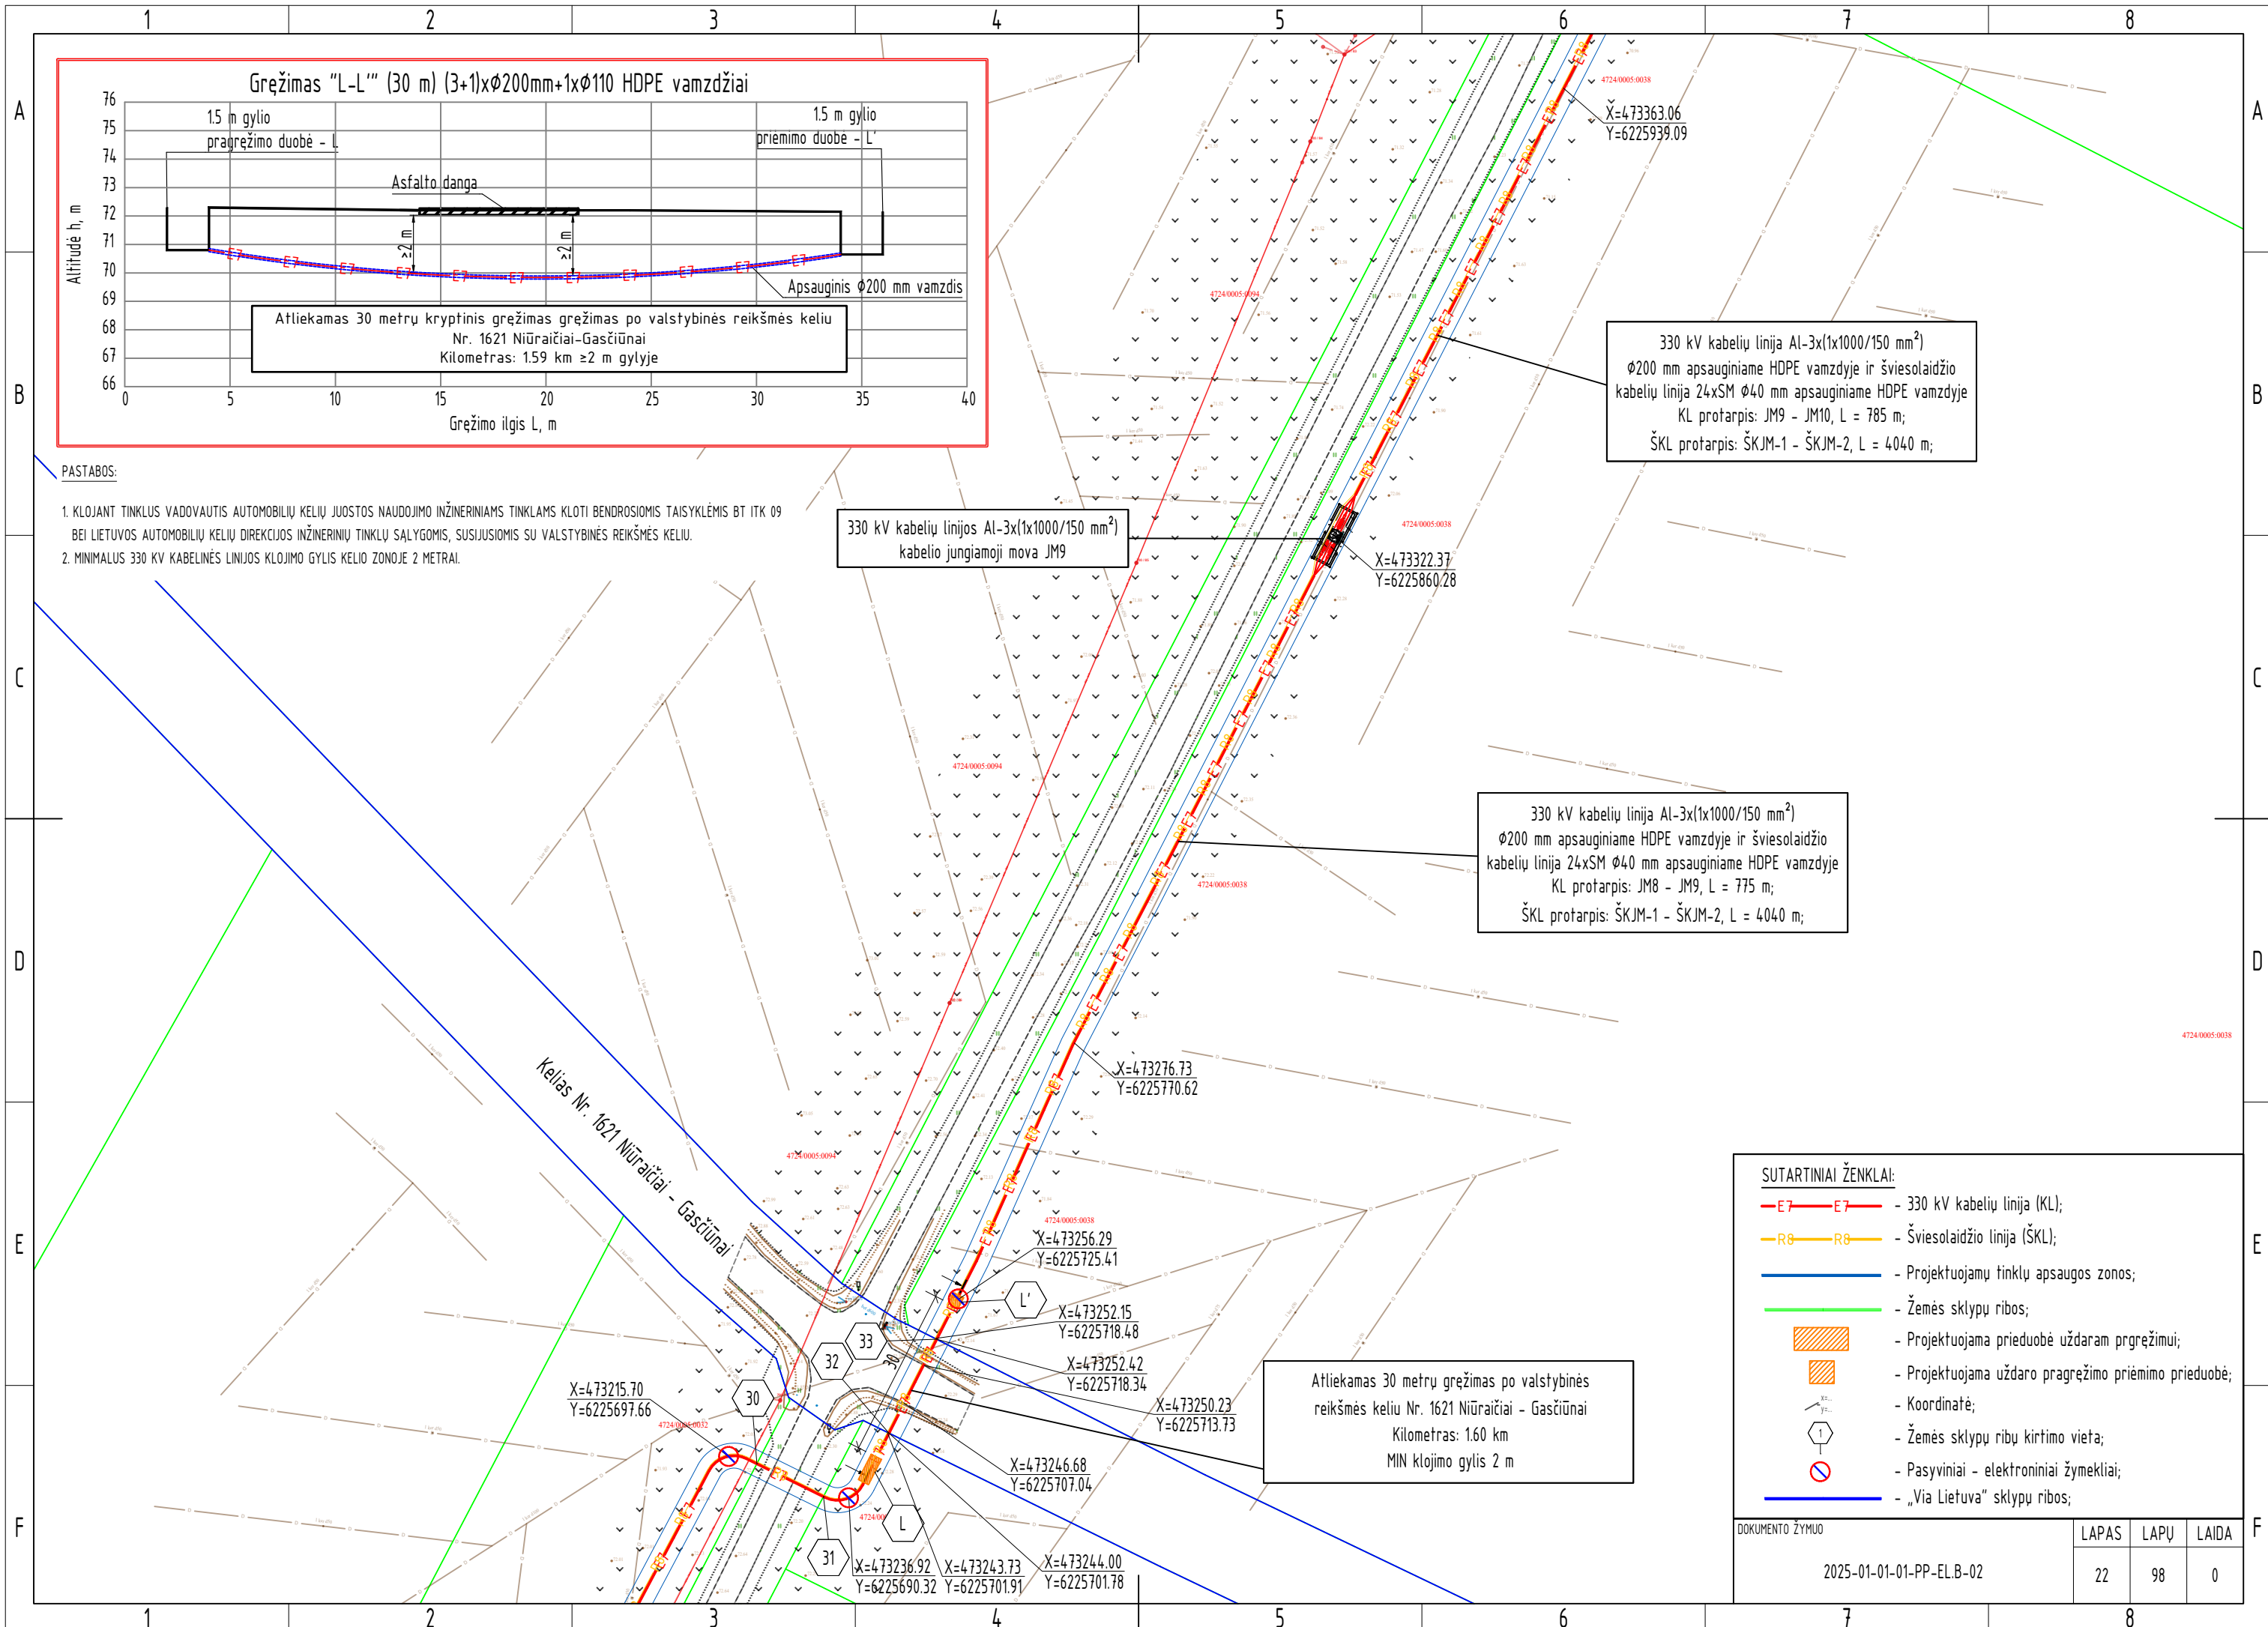


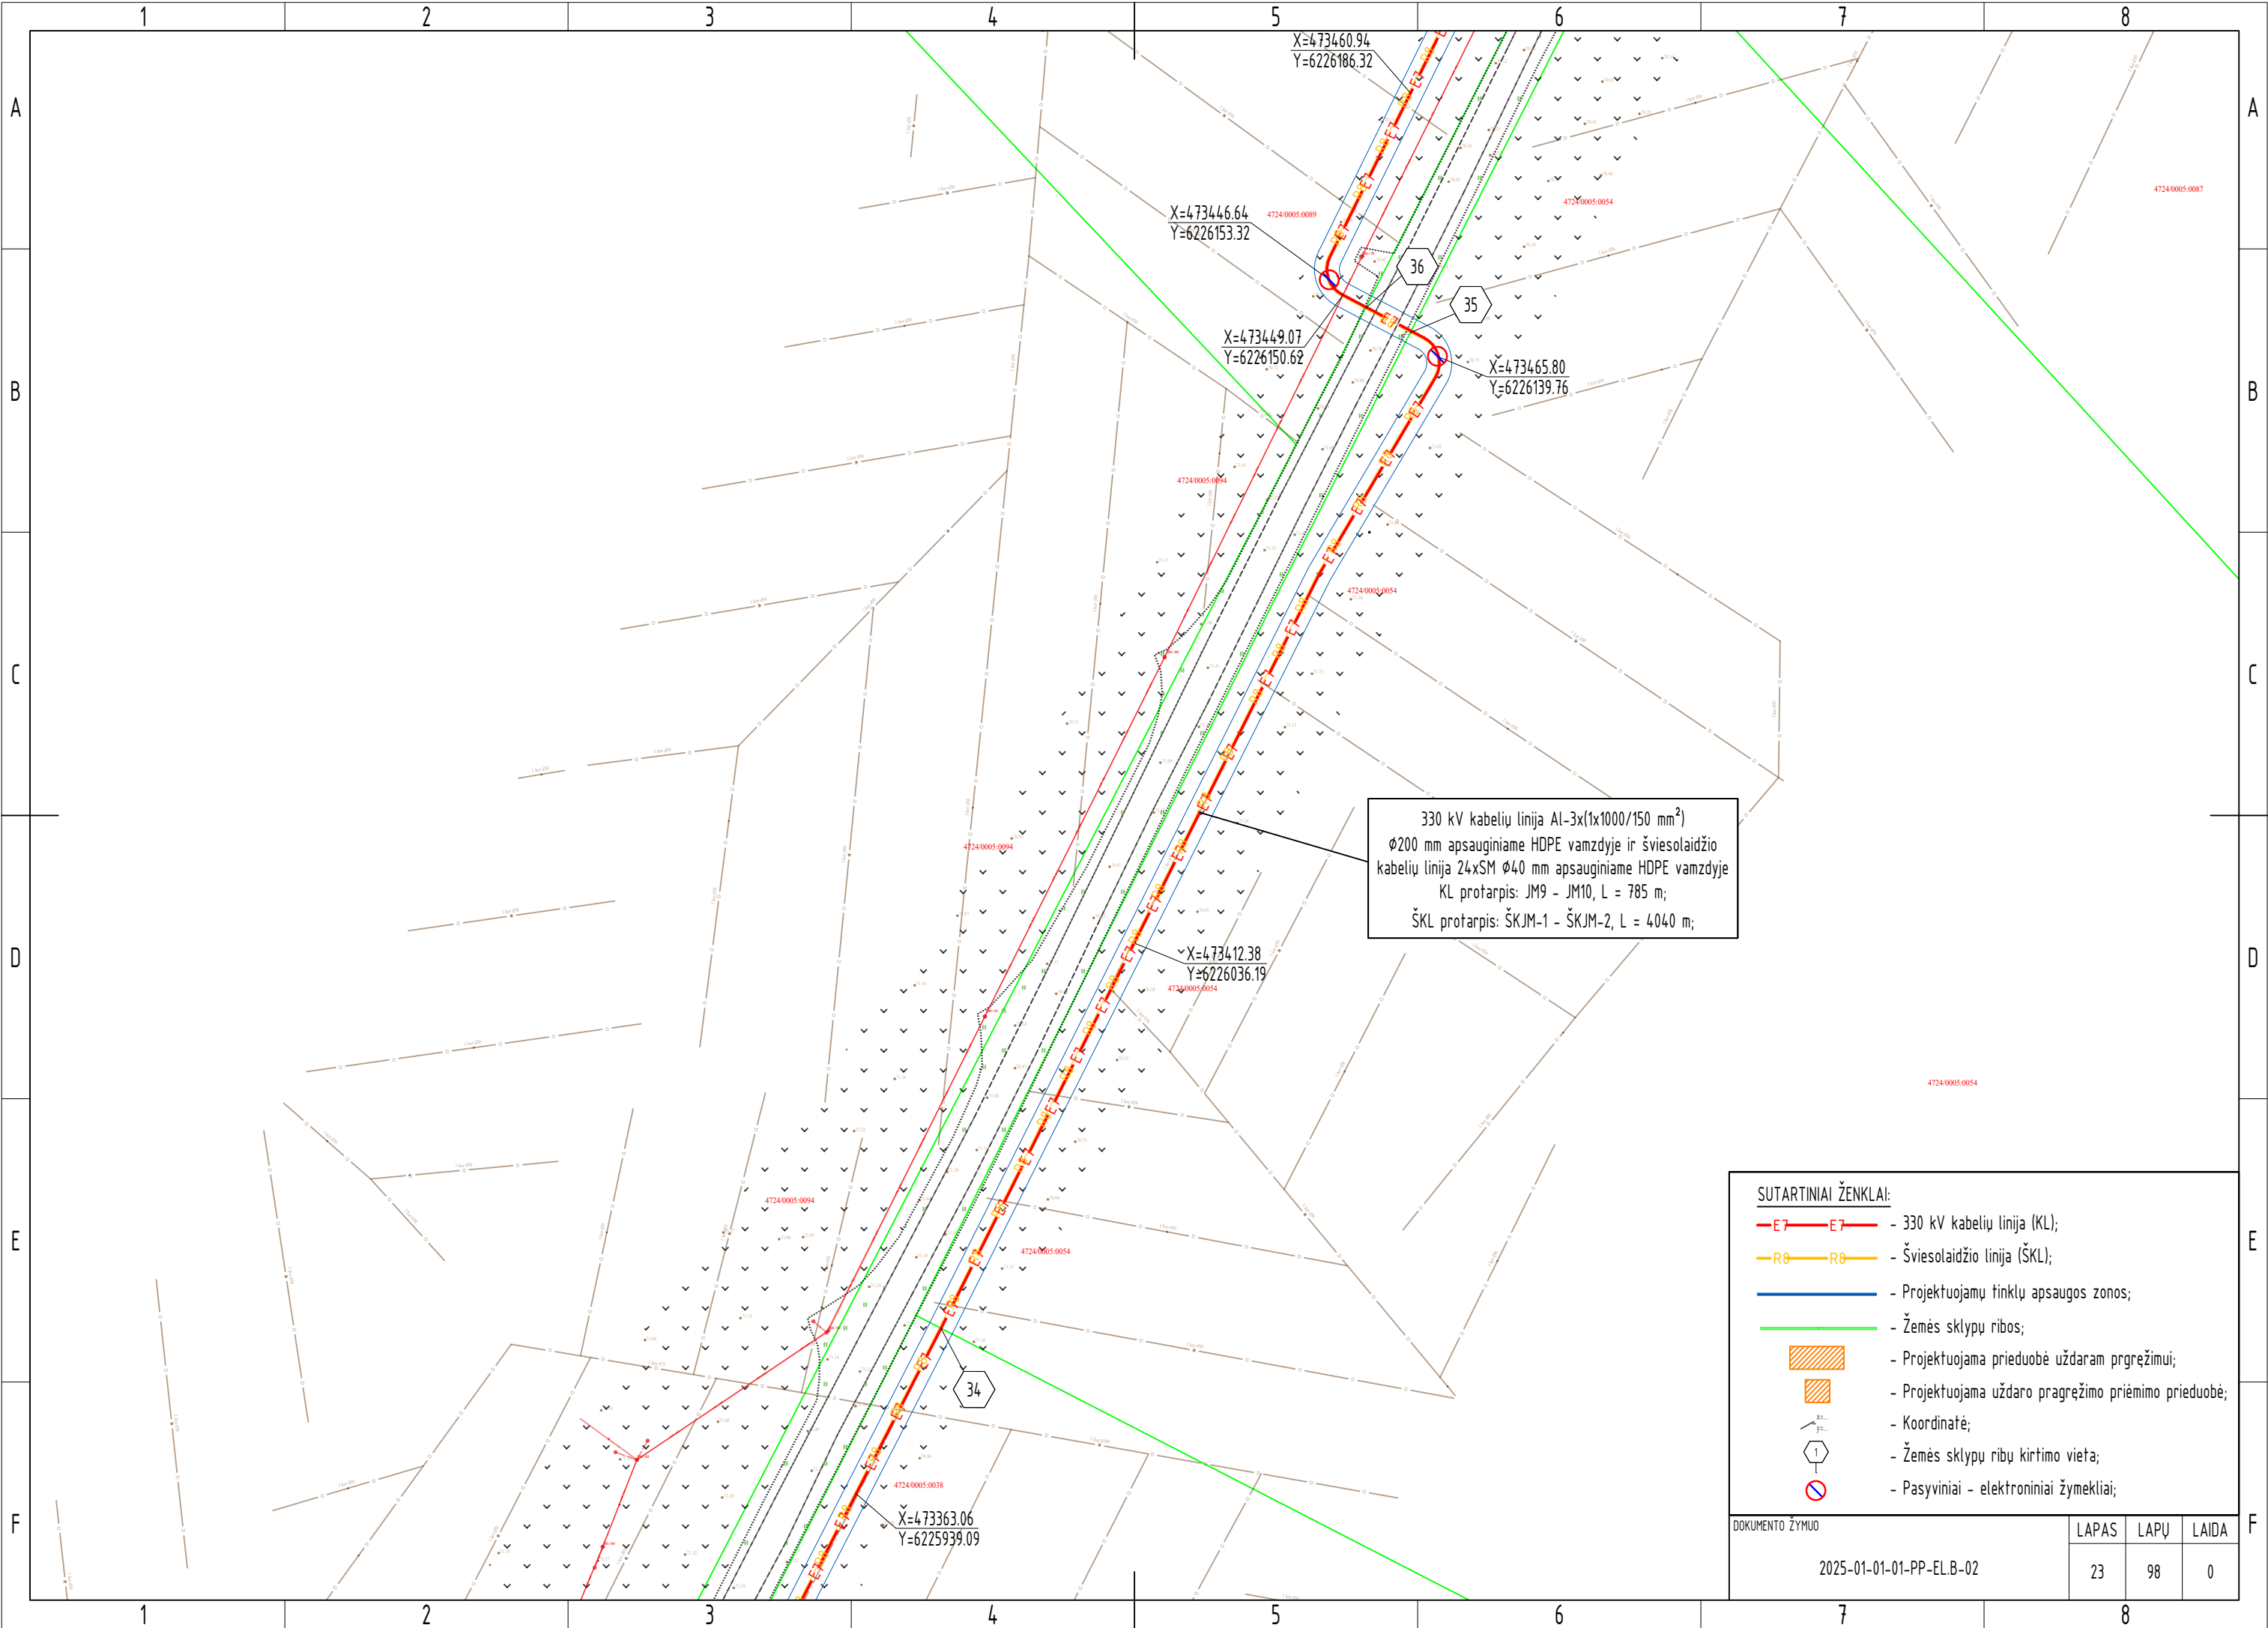

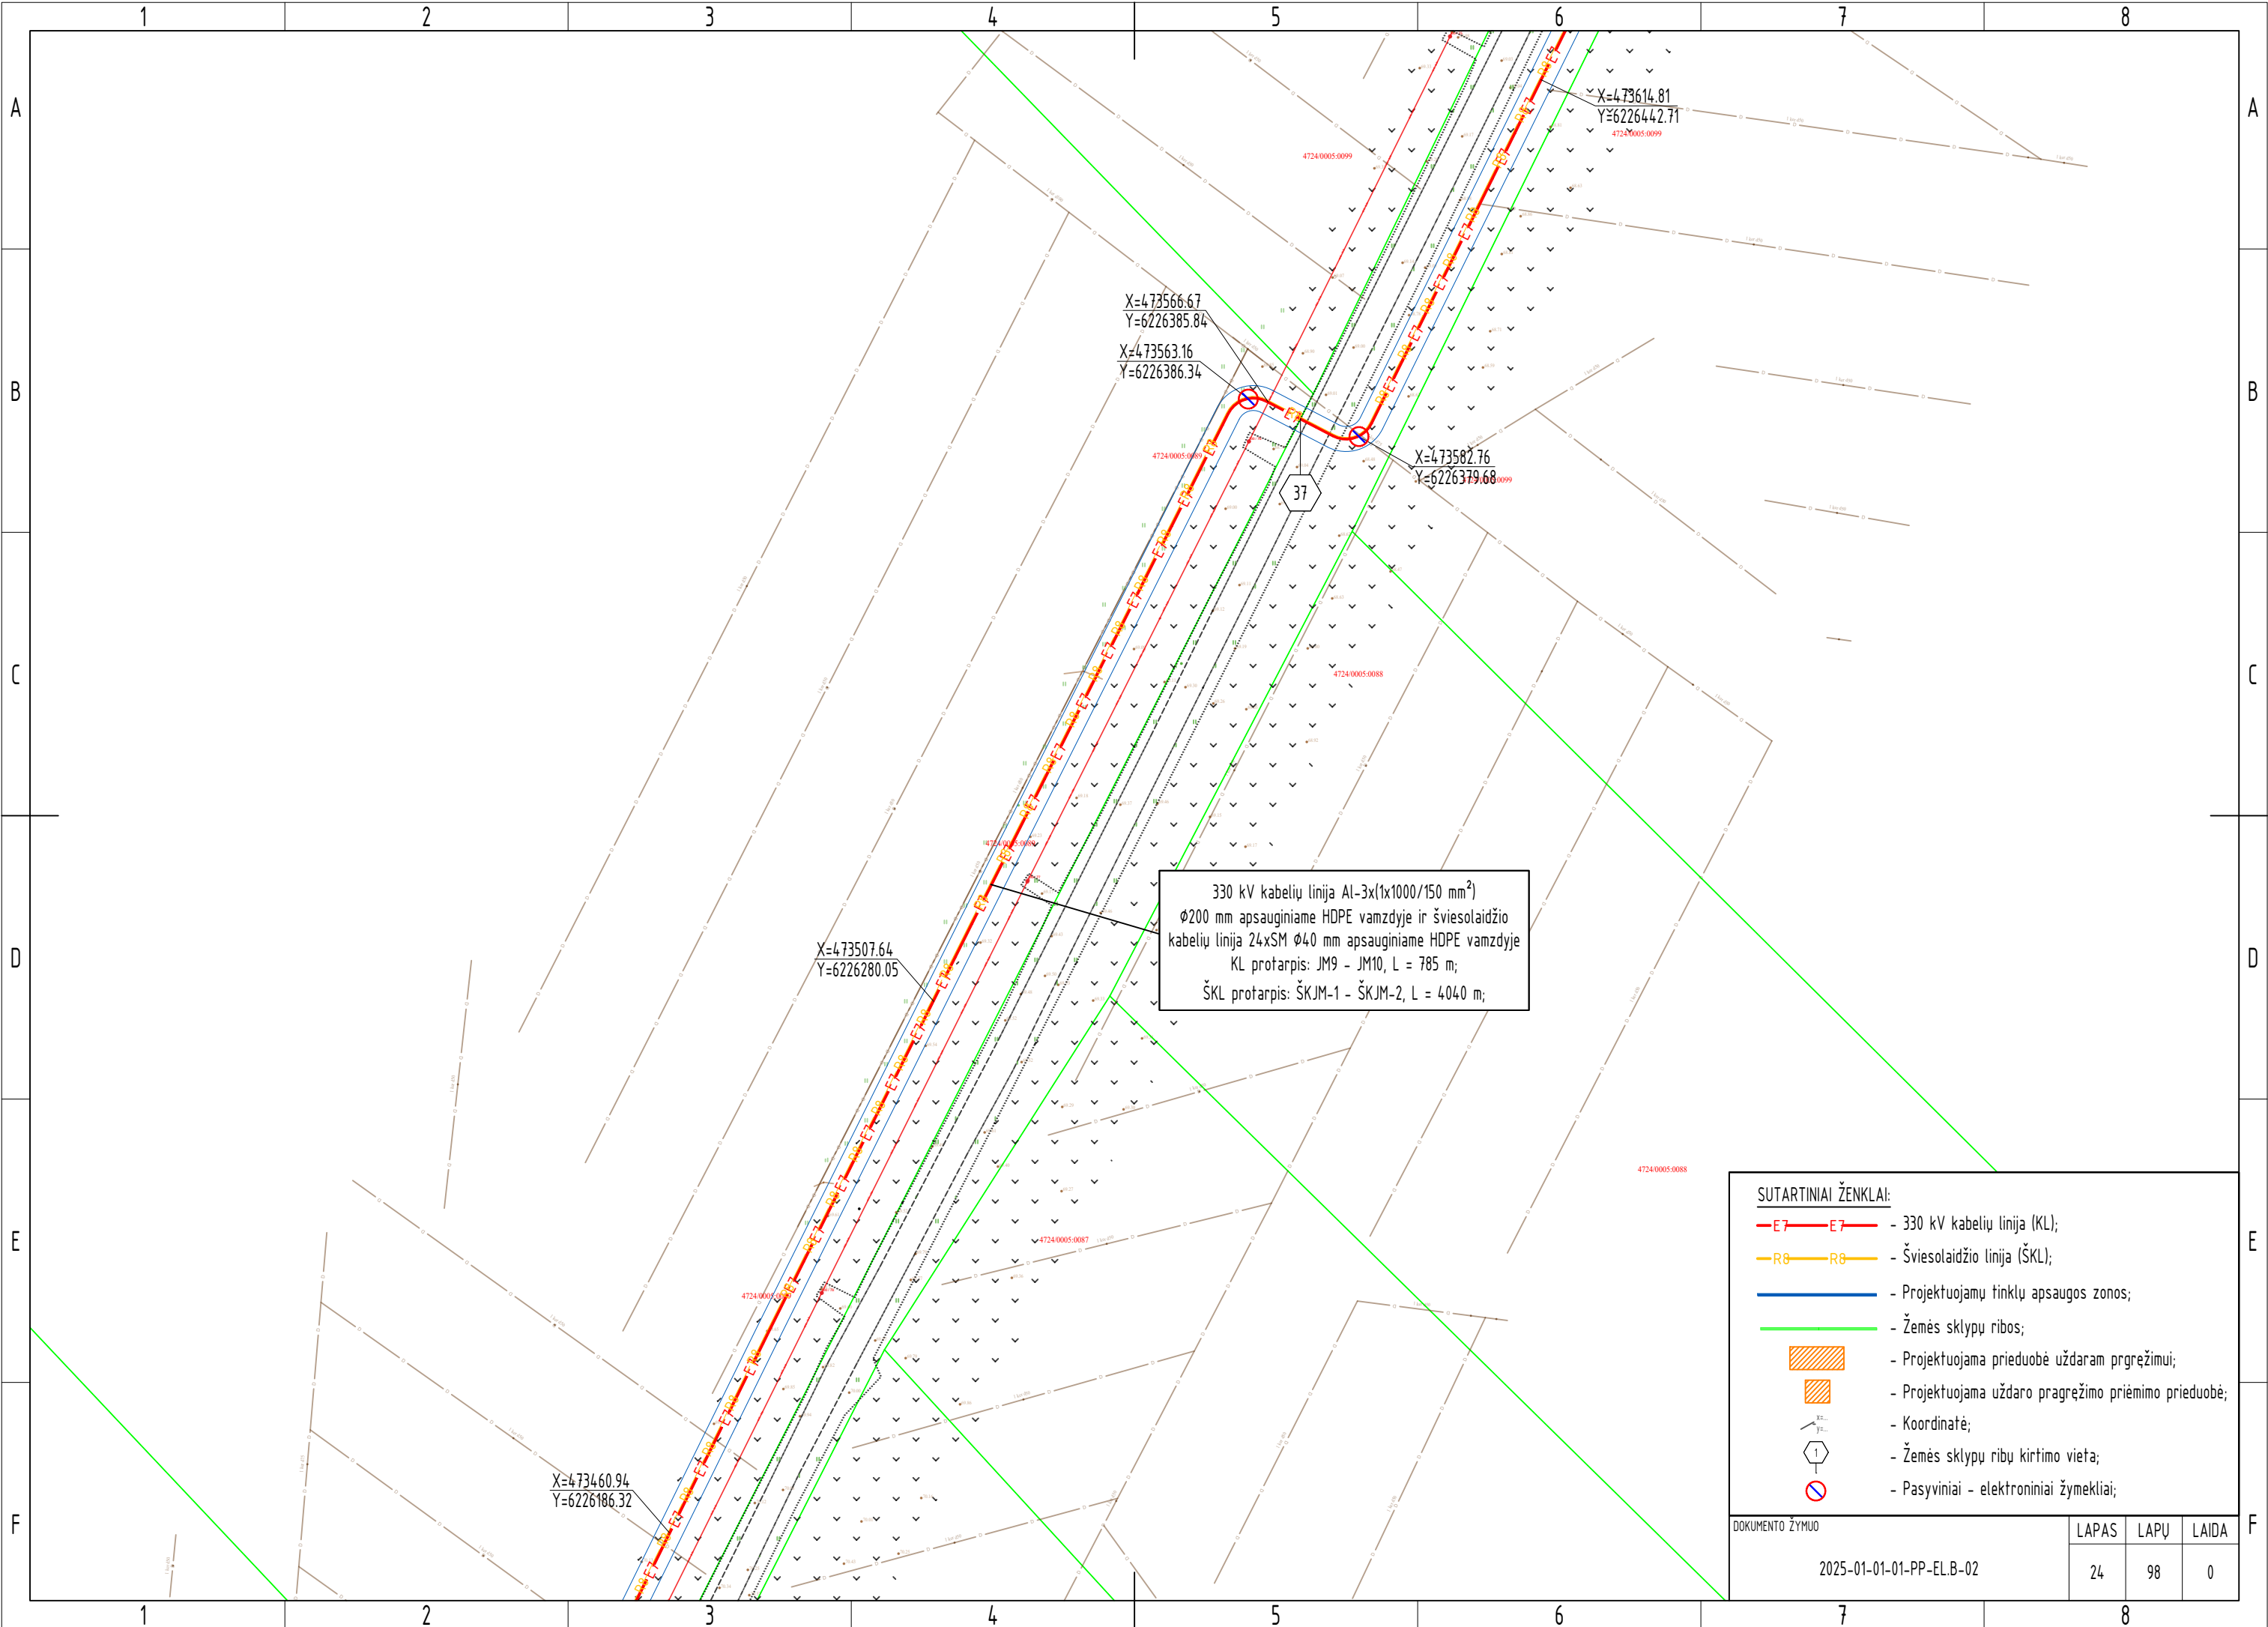

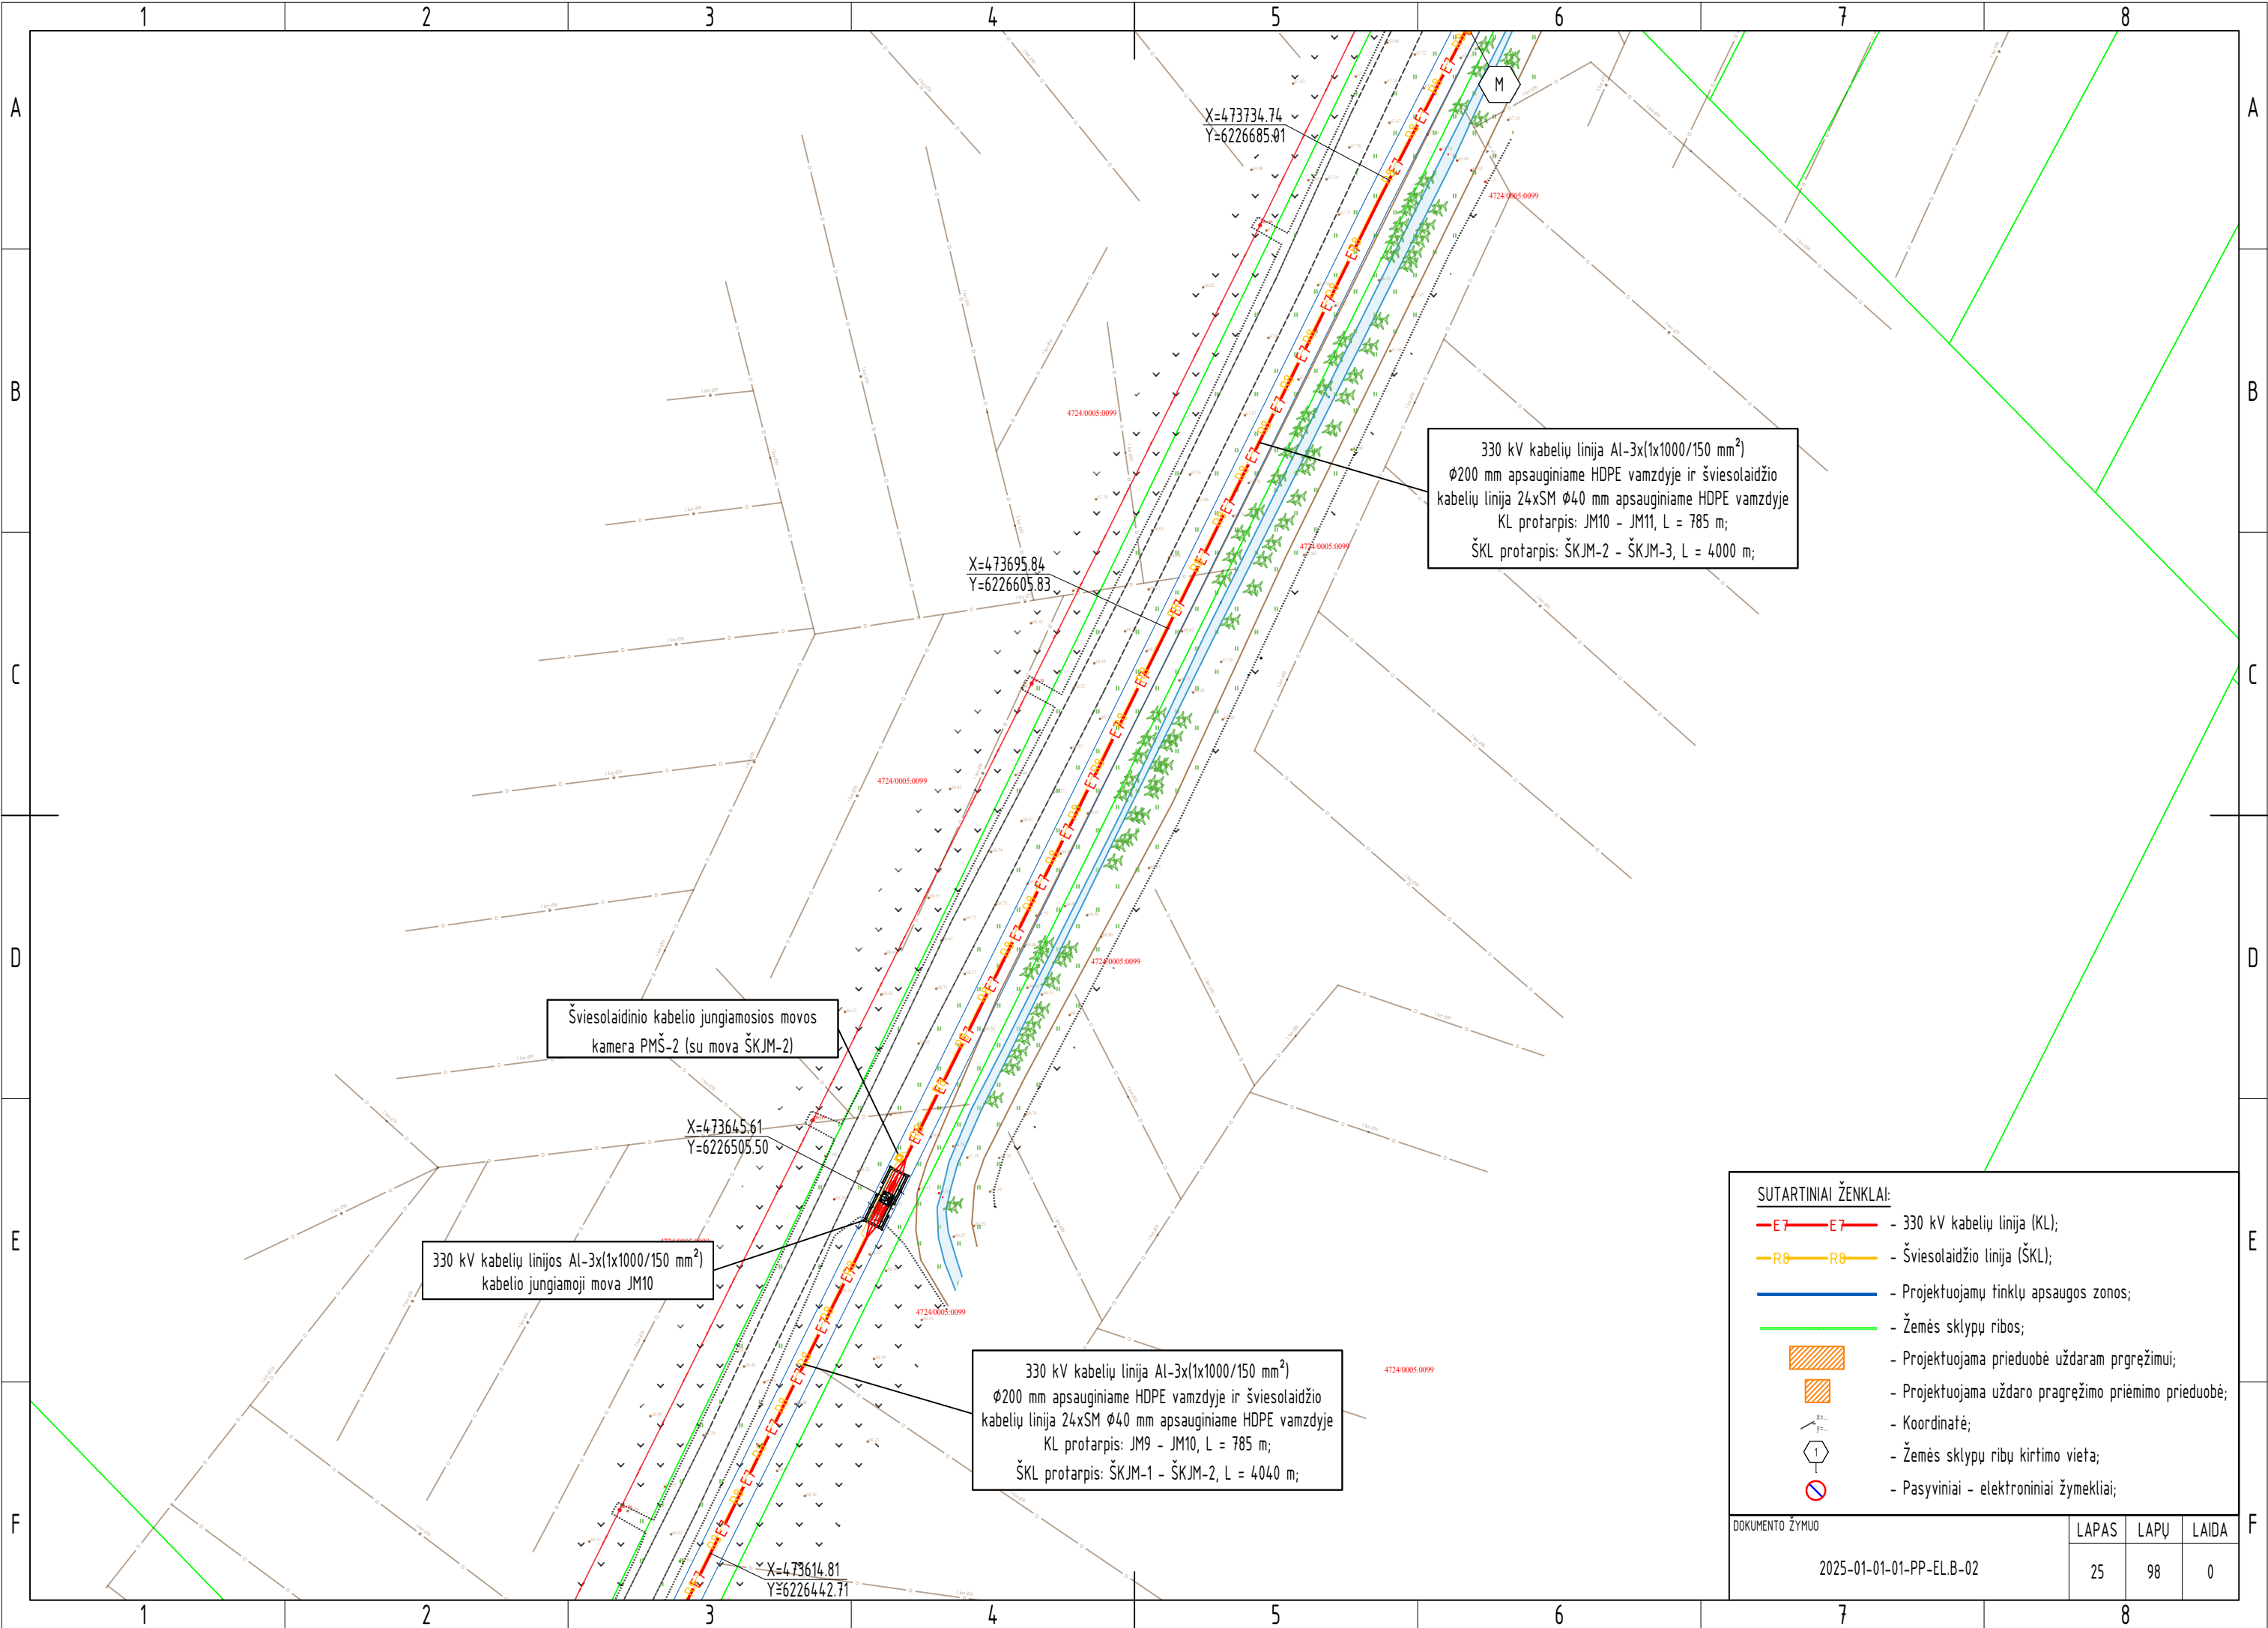

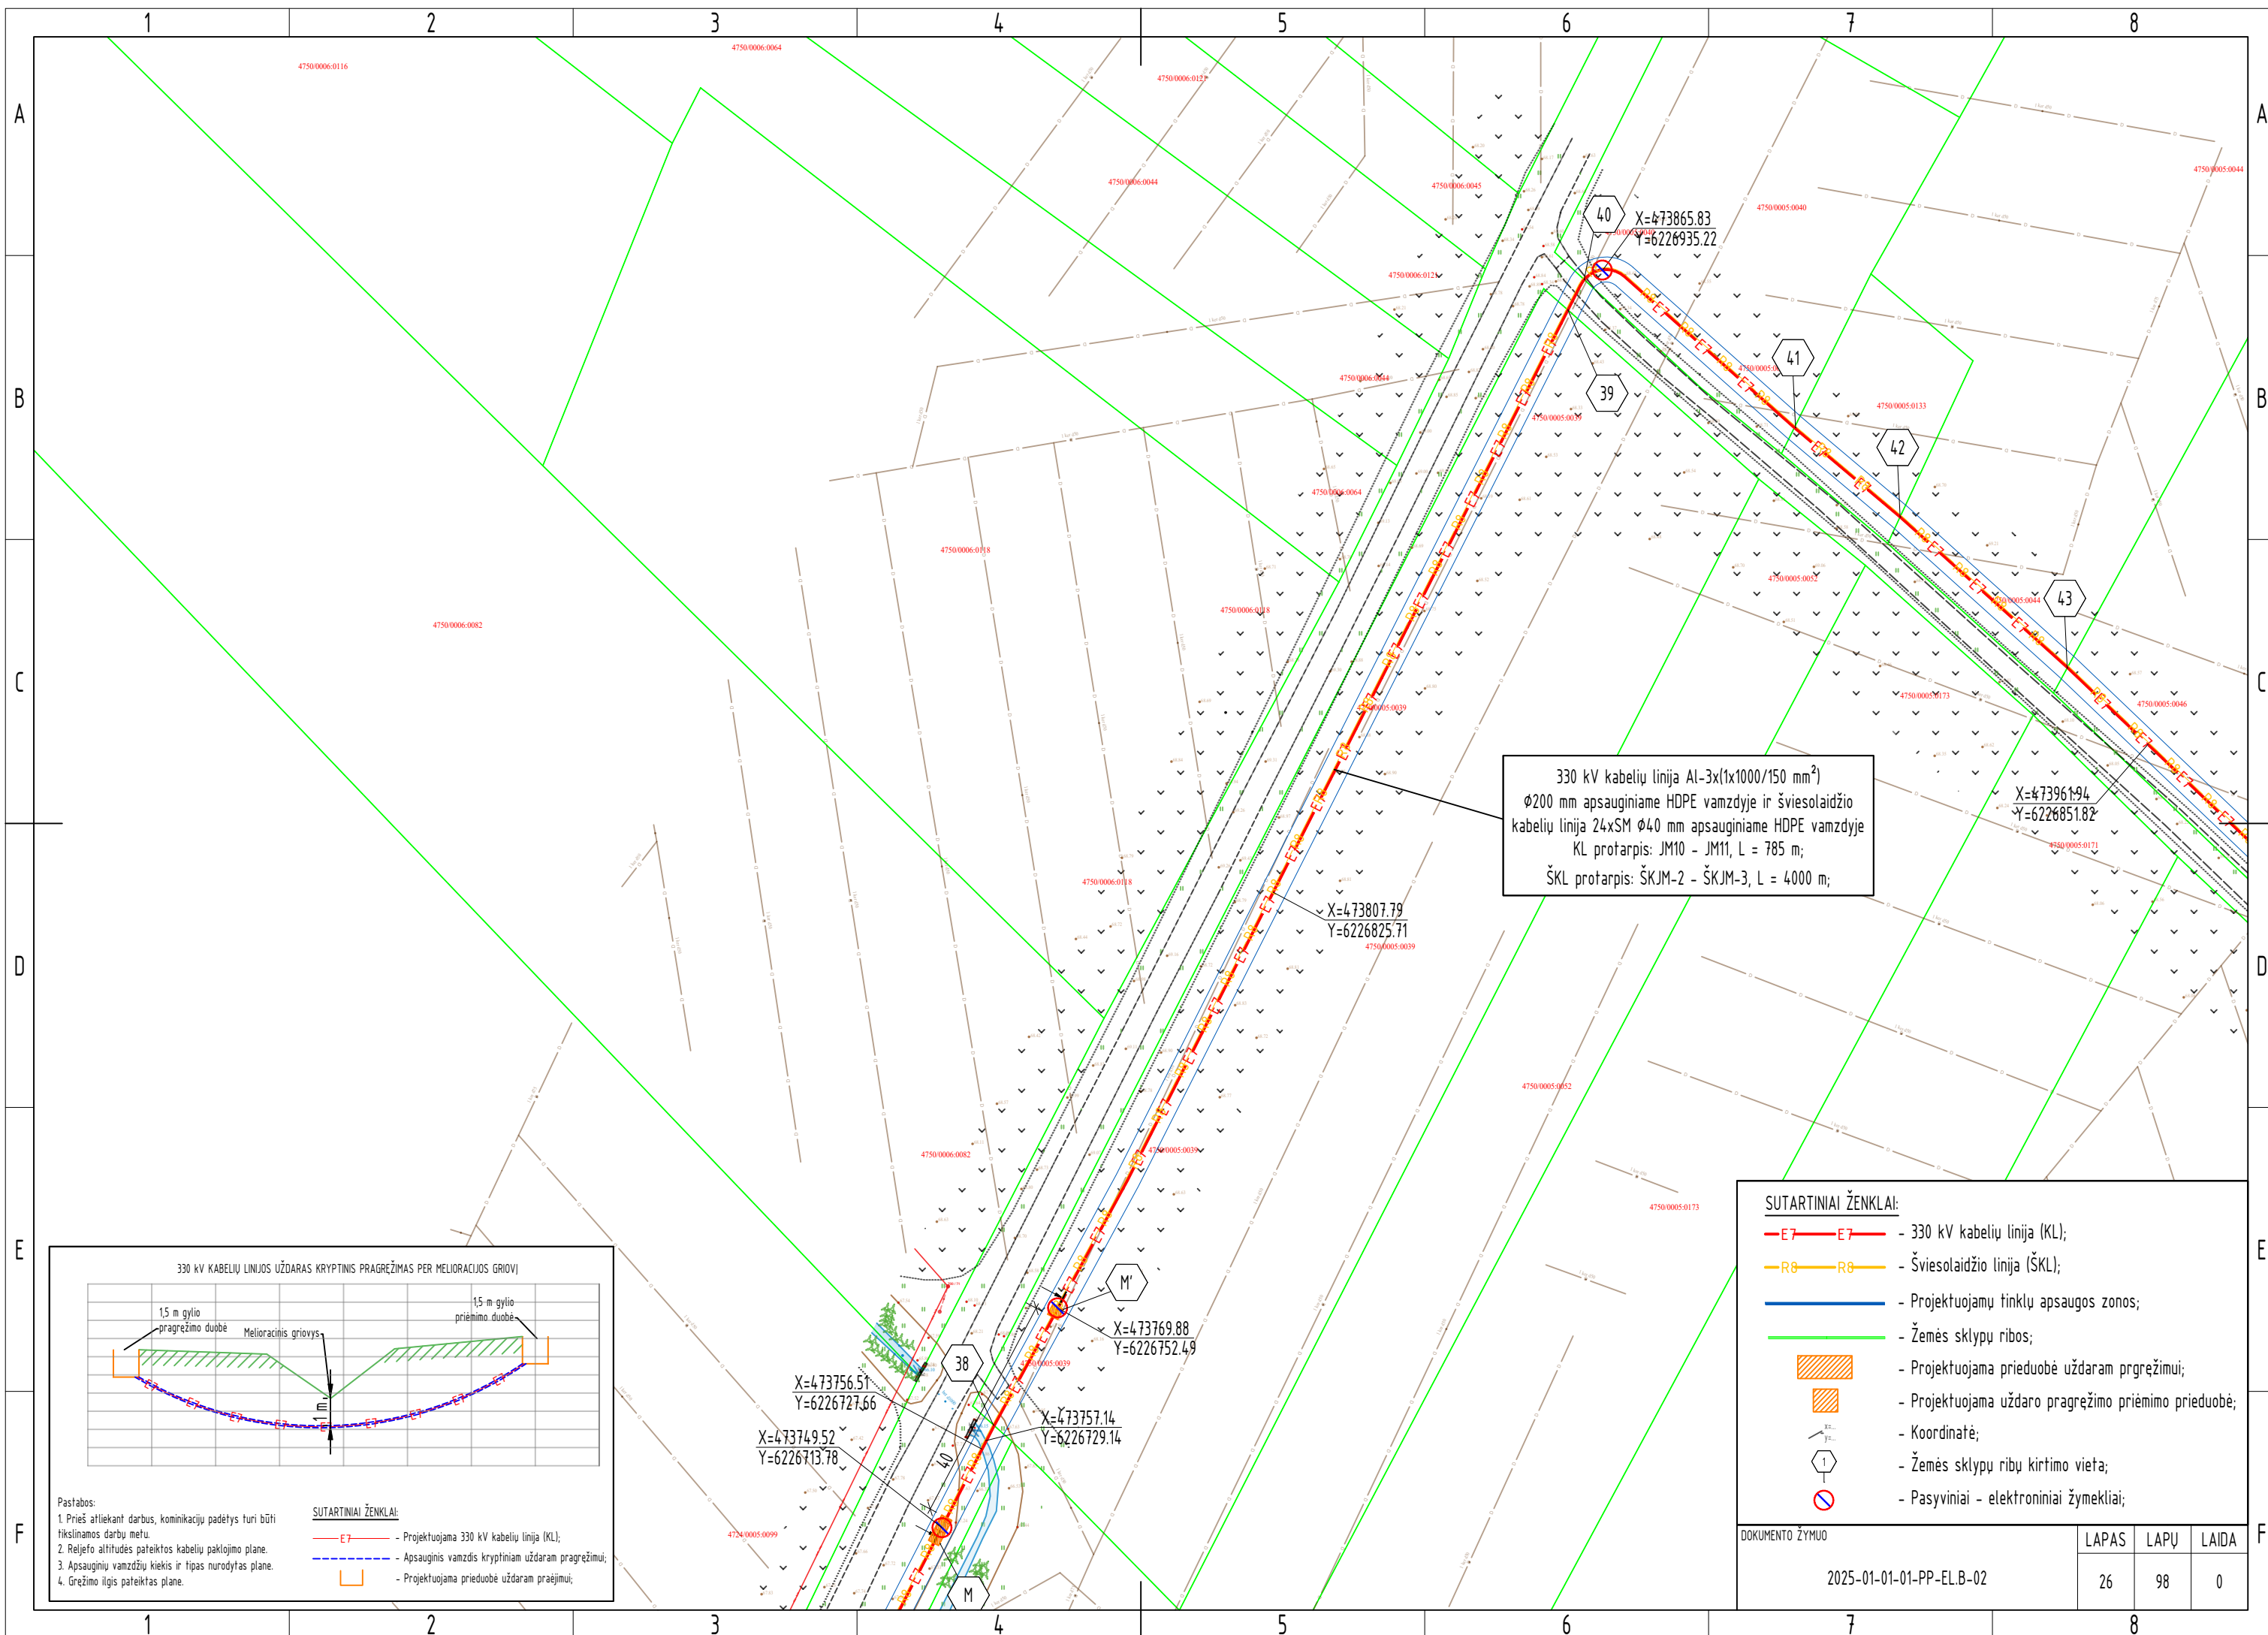

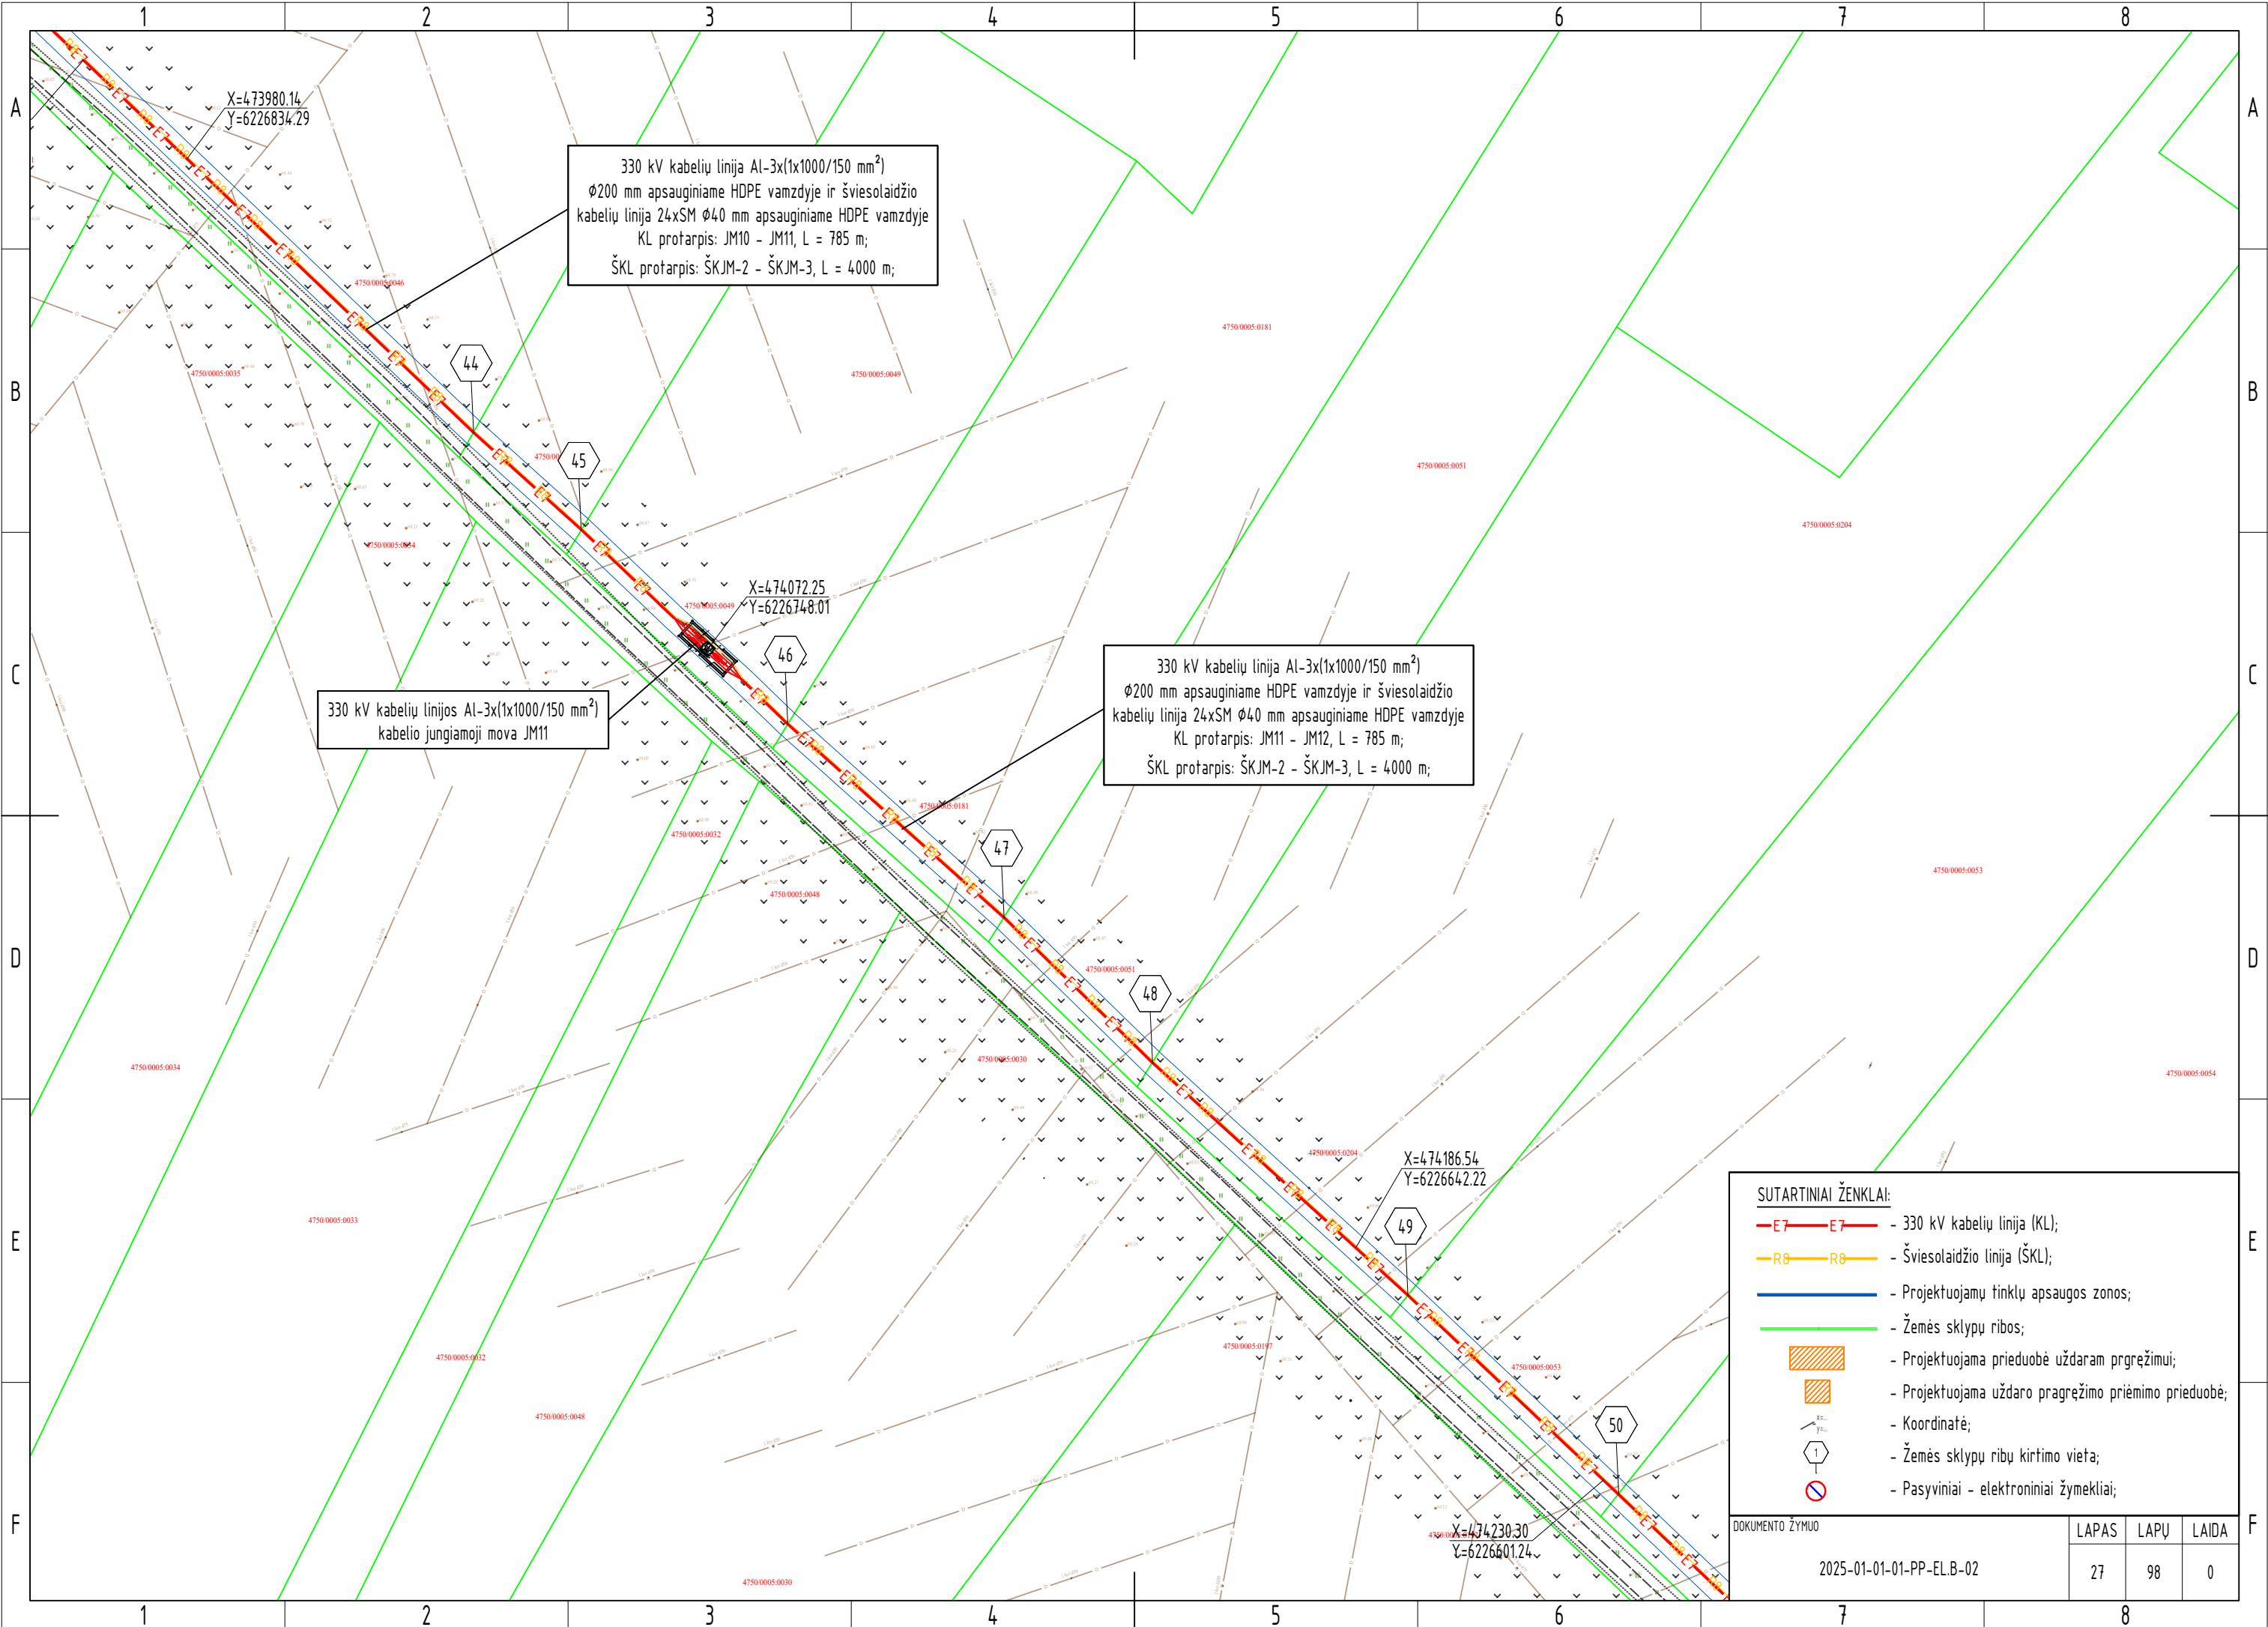

X=473980.14
Y=6226834.29

330 kV kabelių linija Al-3x(1x1000/150 mm²)
Ø200 mm apsauginiame HDPE vamzdyje ir šviesolaidžio
kabelių linija 24xSM Ø40 mm apsauginiame HDPE vamzdyje
KL protarpis: JM10 - JM11, L = 785 m;
ŠKL protarpis: ŠKJM-2 - ŠKJM-3, L = 4000 m;

X=474072.25
Y=6226748.01

330 kV kabelių linijos Al-3x(1x1000/150 mm²)
kabelio jungiamoji mova JM11

330 kV kabelių linija Al-3x(1x1000/150 mm²)
Ø200 mm apsauginiame HDPE vamzdyje ir šviesolaidžio
kabelių linija 24xSM Ø40 mm apsauginiame HDPE vamzdyje
KL protarpis: JM11 - JM12, L = 785 m;
ŠKL protarpis: ŠKJM-2 - ŠKJM-3, L = 4000 m;

X=474186.54
Y=6226642.22


X=474230.30
Y=6226601.24


SUTARTINIAI ŽENKLAI:

- E7 — E7 - 330 kV kabelių linija (KL);
- R8 — R8 - Šviesolaidžio linija (ŠKL);
- — Projektuojamų tinklų apsaugos zonos;
- — Žemės sklypų ribos;
- Projektuojama prieduobė uždaram pragrėžimui;
- Projektuojama uždaro pragrėžimo priėmimo prieduobė;
- X - Koordinatė;
- 1 - Žemės sklypų ribų kirtimo vieta;
- X - Pasyviniai - elektroniniai žymekliai;

DOKUMENTO ŽYMUO	LAPAS	LAPŲ	LAIDA
	27	98	0

2025-01-01-01-PP-EL.B-02

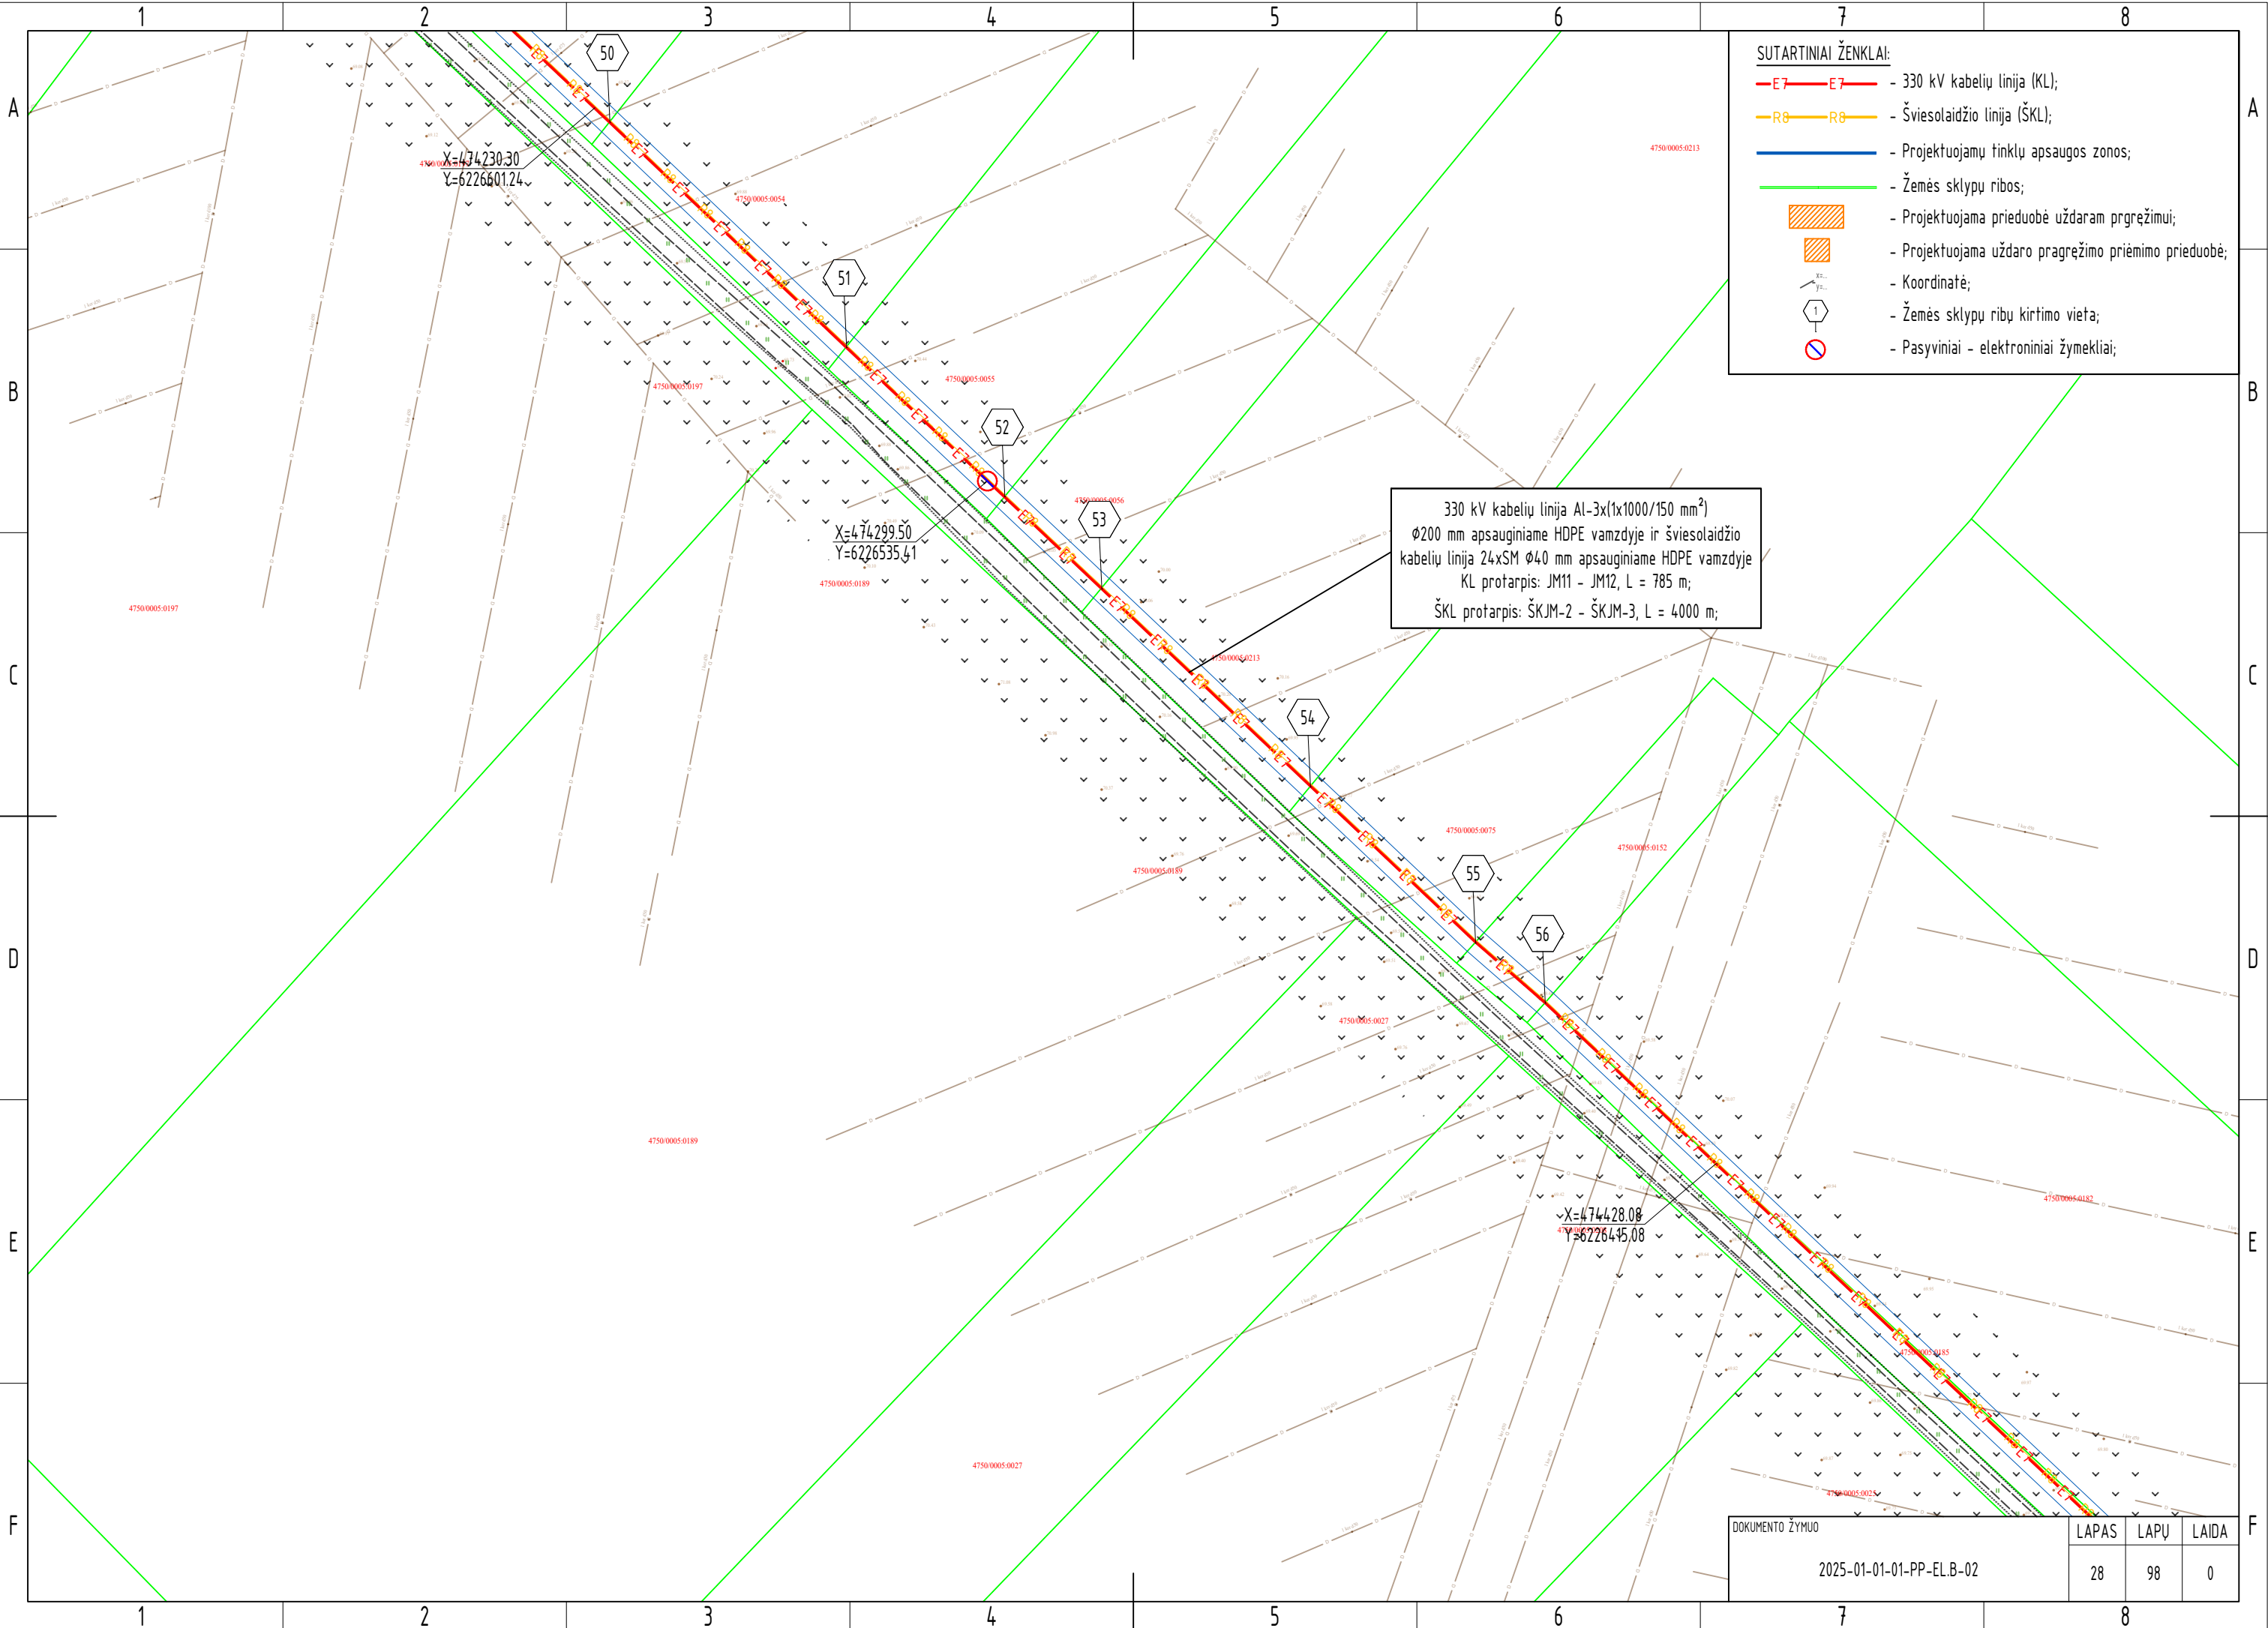

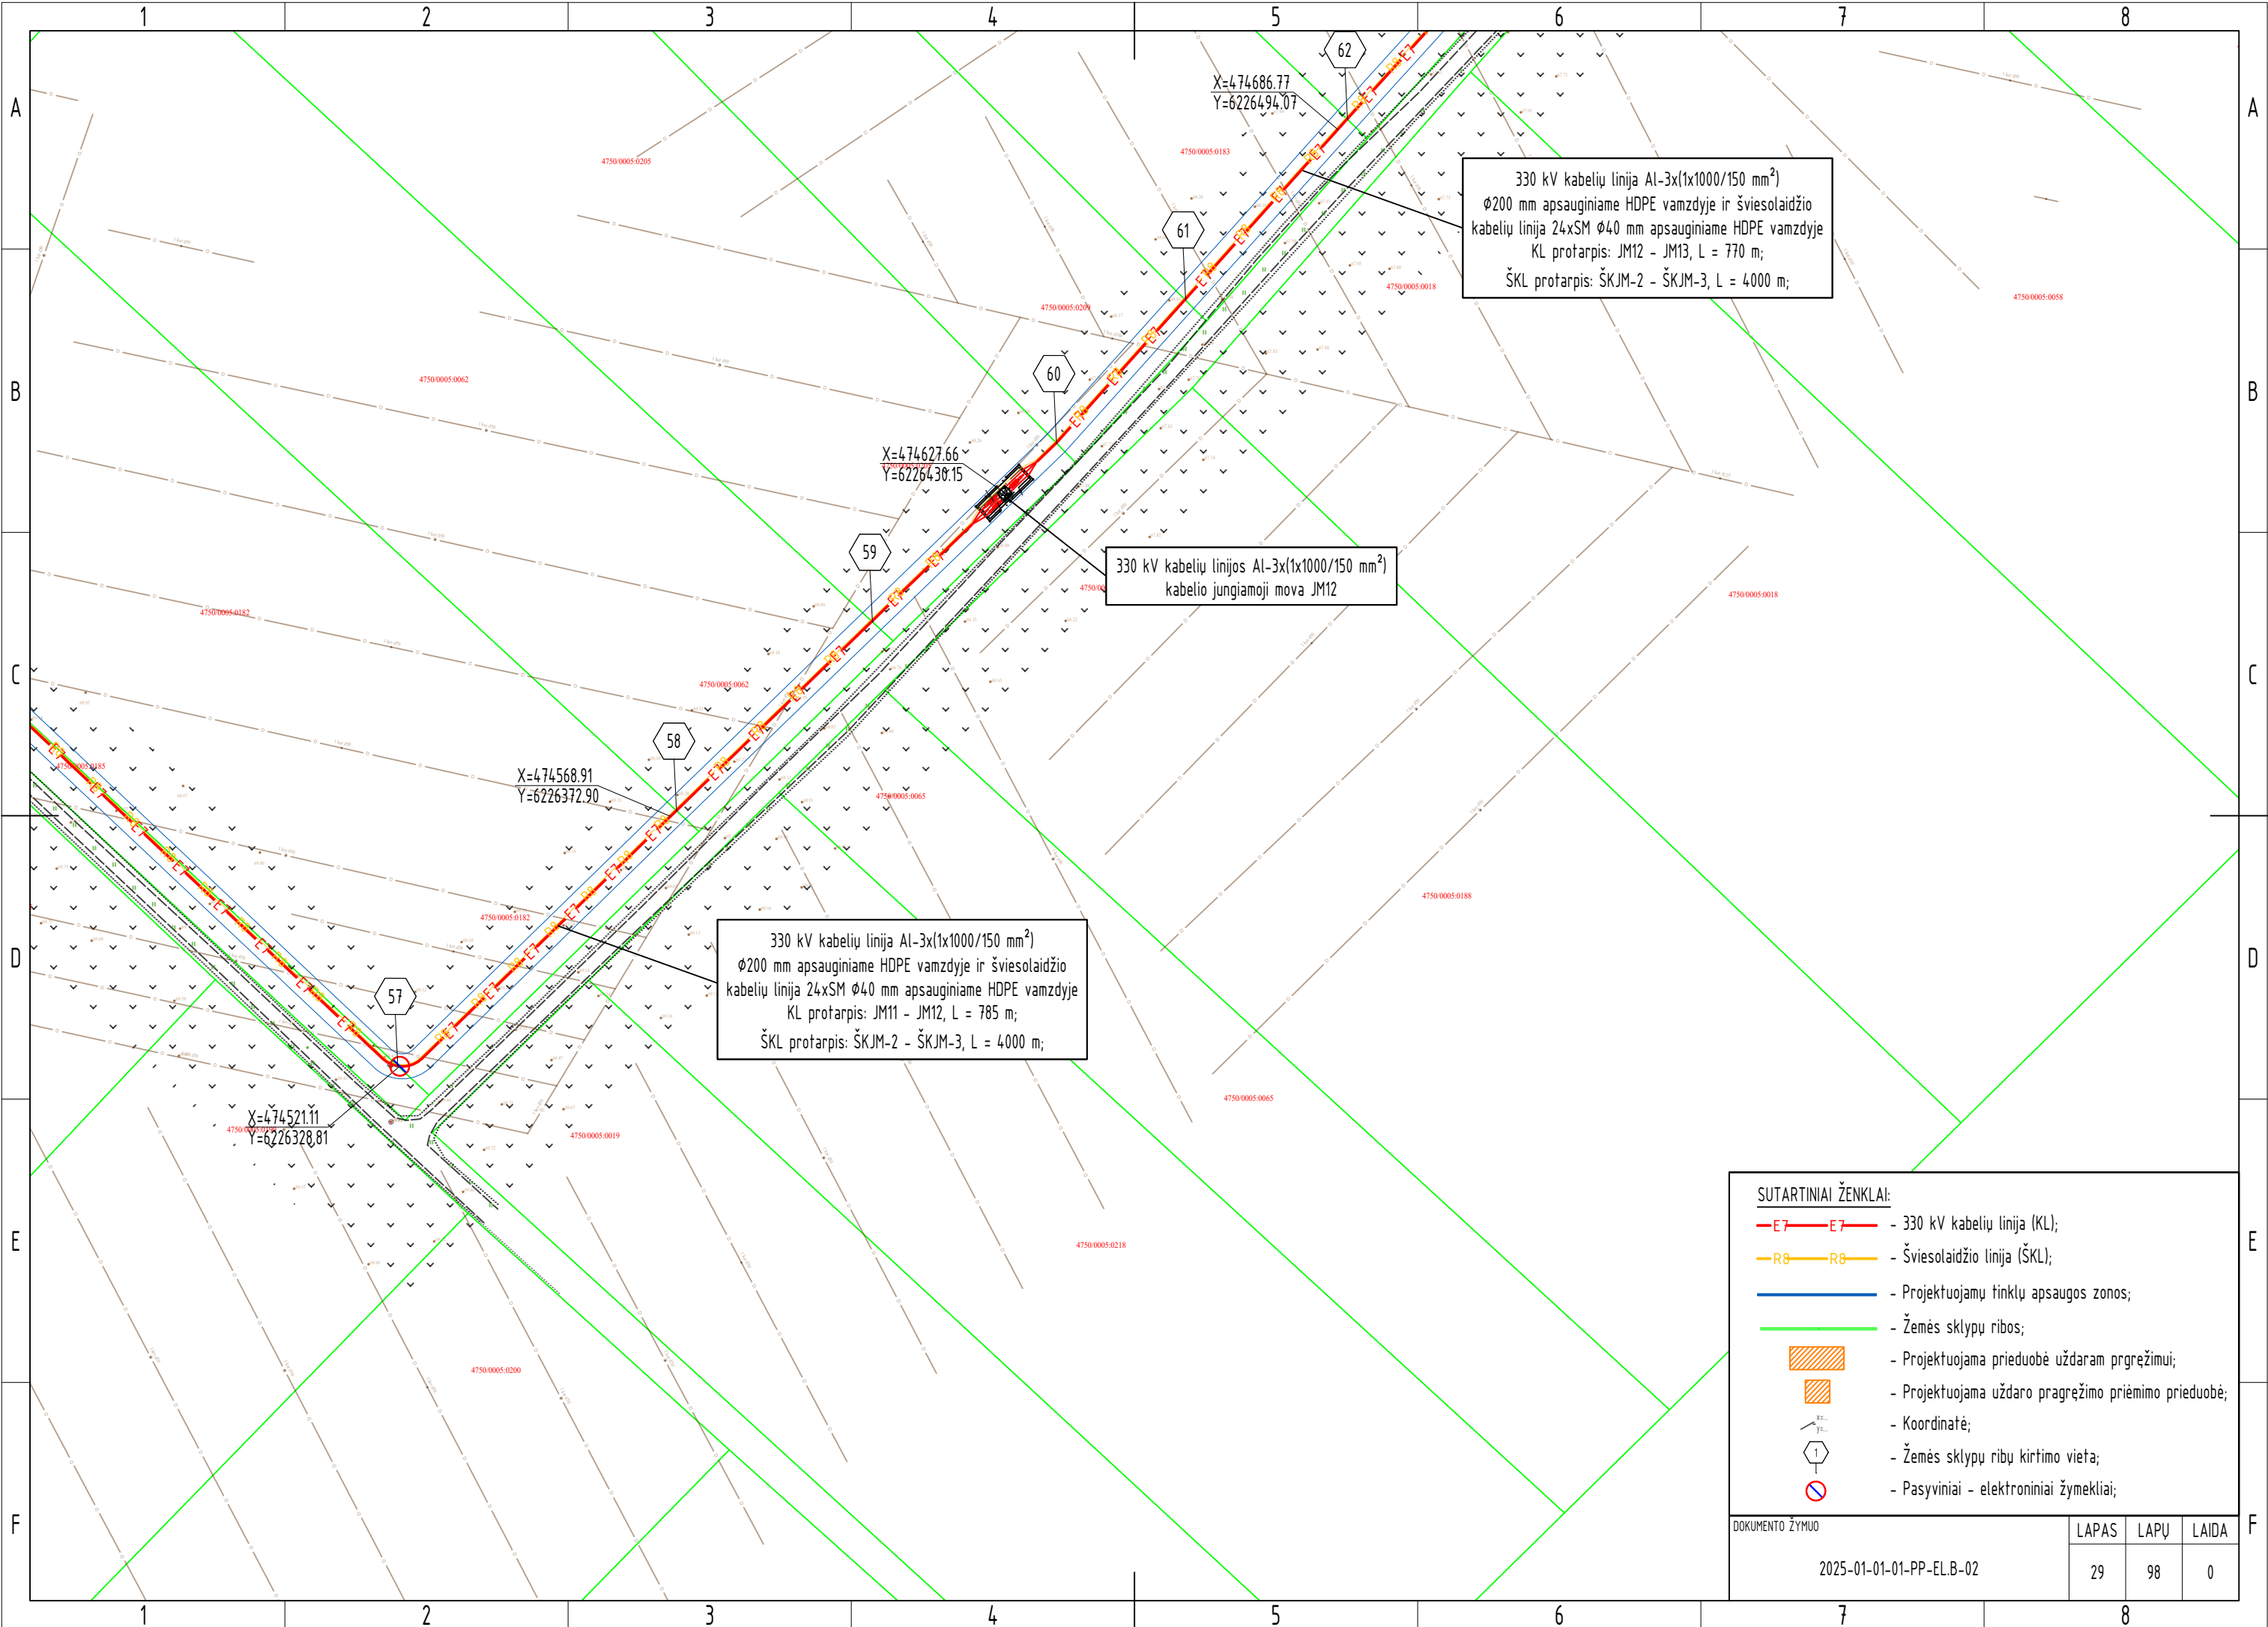

330 kV kabelių linija AL-3x(1x1000/150 mm²)
Ø200 mm apsauginiame HDPE vamzdyje ir šviesolaidžio
kabelių linija 24xSM Ø40 mm apsauginiame HDPE vamzdyje
KL protarpis: JM12 - JM13, L = 770 m;
ŠKL protarpis: ŠKJM-2 - ŠKJM-3, L = 4000 m;


330 kV kabelių linijos AL-3x(1x1000/150 mm²)
kabelio jungiamoji mova JM12


330 kV kabelių linija AL-3x(1x1000/150 mm²)
Ø200 mm apsauginiame HDPE vamzdyje ir šviesolaidžio
kabelių linija 24xSM Ø40 mm apsauginiame HDPE vamzdyje
KL protarpis: JM11 - JM12, L = 785 m;
ŠKL protarpis: ŠKJM-2 - ŠKJM-3, L = 4000 m;


SUTARTINIAI ŽENKLAI:

- E7 - 330 kV kabelių linija (KL);
- R8 - Šviesolaidžio linija (ŠKL);
- Projektuojamų tinklų apsaugos zonos;
- Žemės sklypų ribos;
- Projektuojama prieduobė uždaram pragręžimui;
- Projektuojama uždaro pragręžimo priėmimo prieduobė;
- Koordinatė;
- Žemės sklypų ribų kirtimo vieta;
- Pasyviniai - elektroniniai žymekliai;

DOKUMENTO ŽYMUO	LAPAS	LAPŲ	LAIDA
2025-01-01-01-PP-EL.B-02	29	98	0

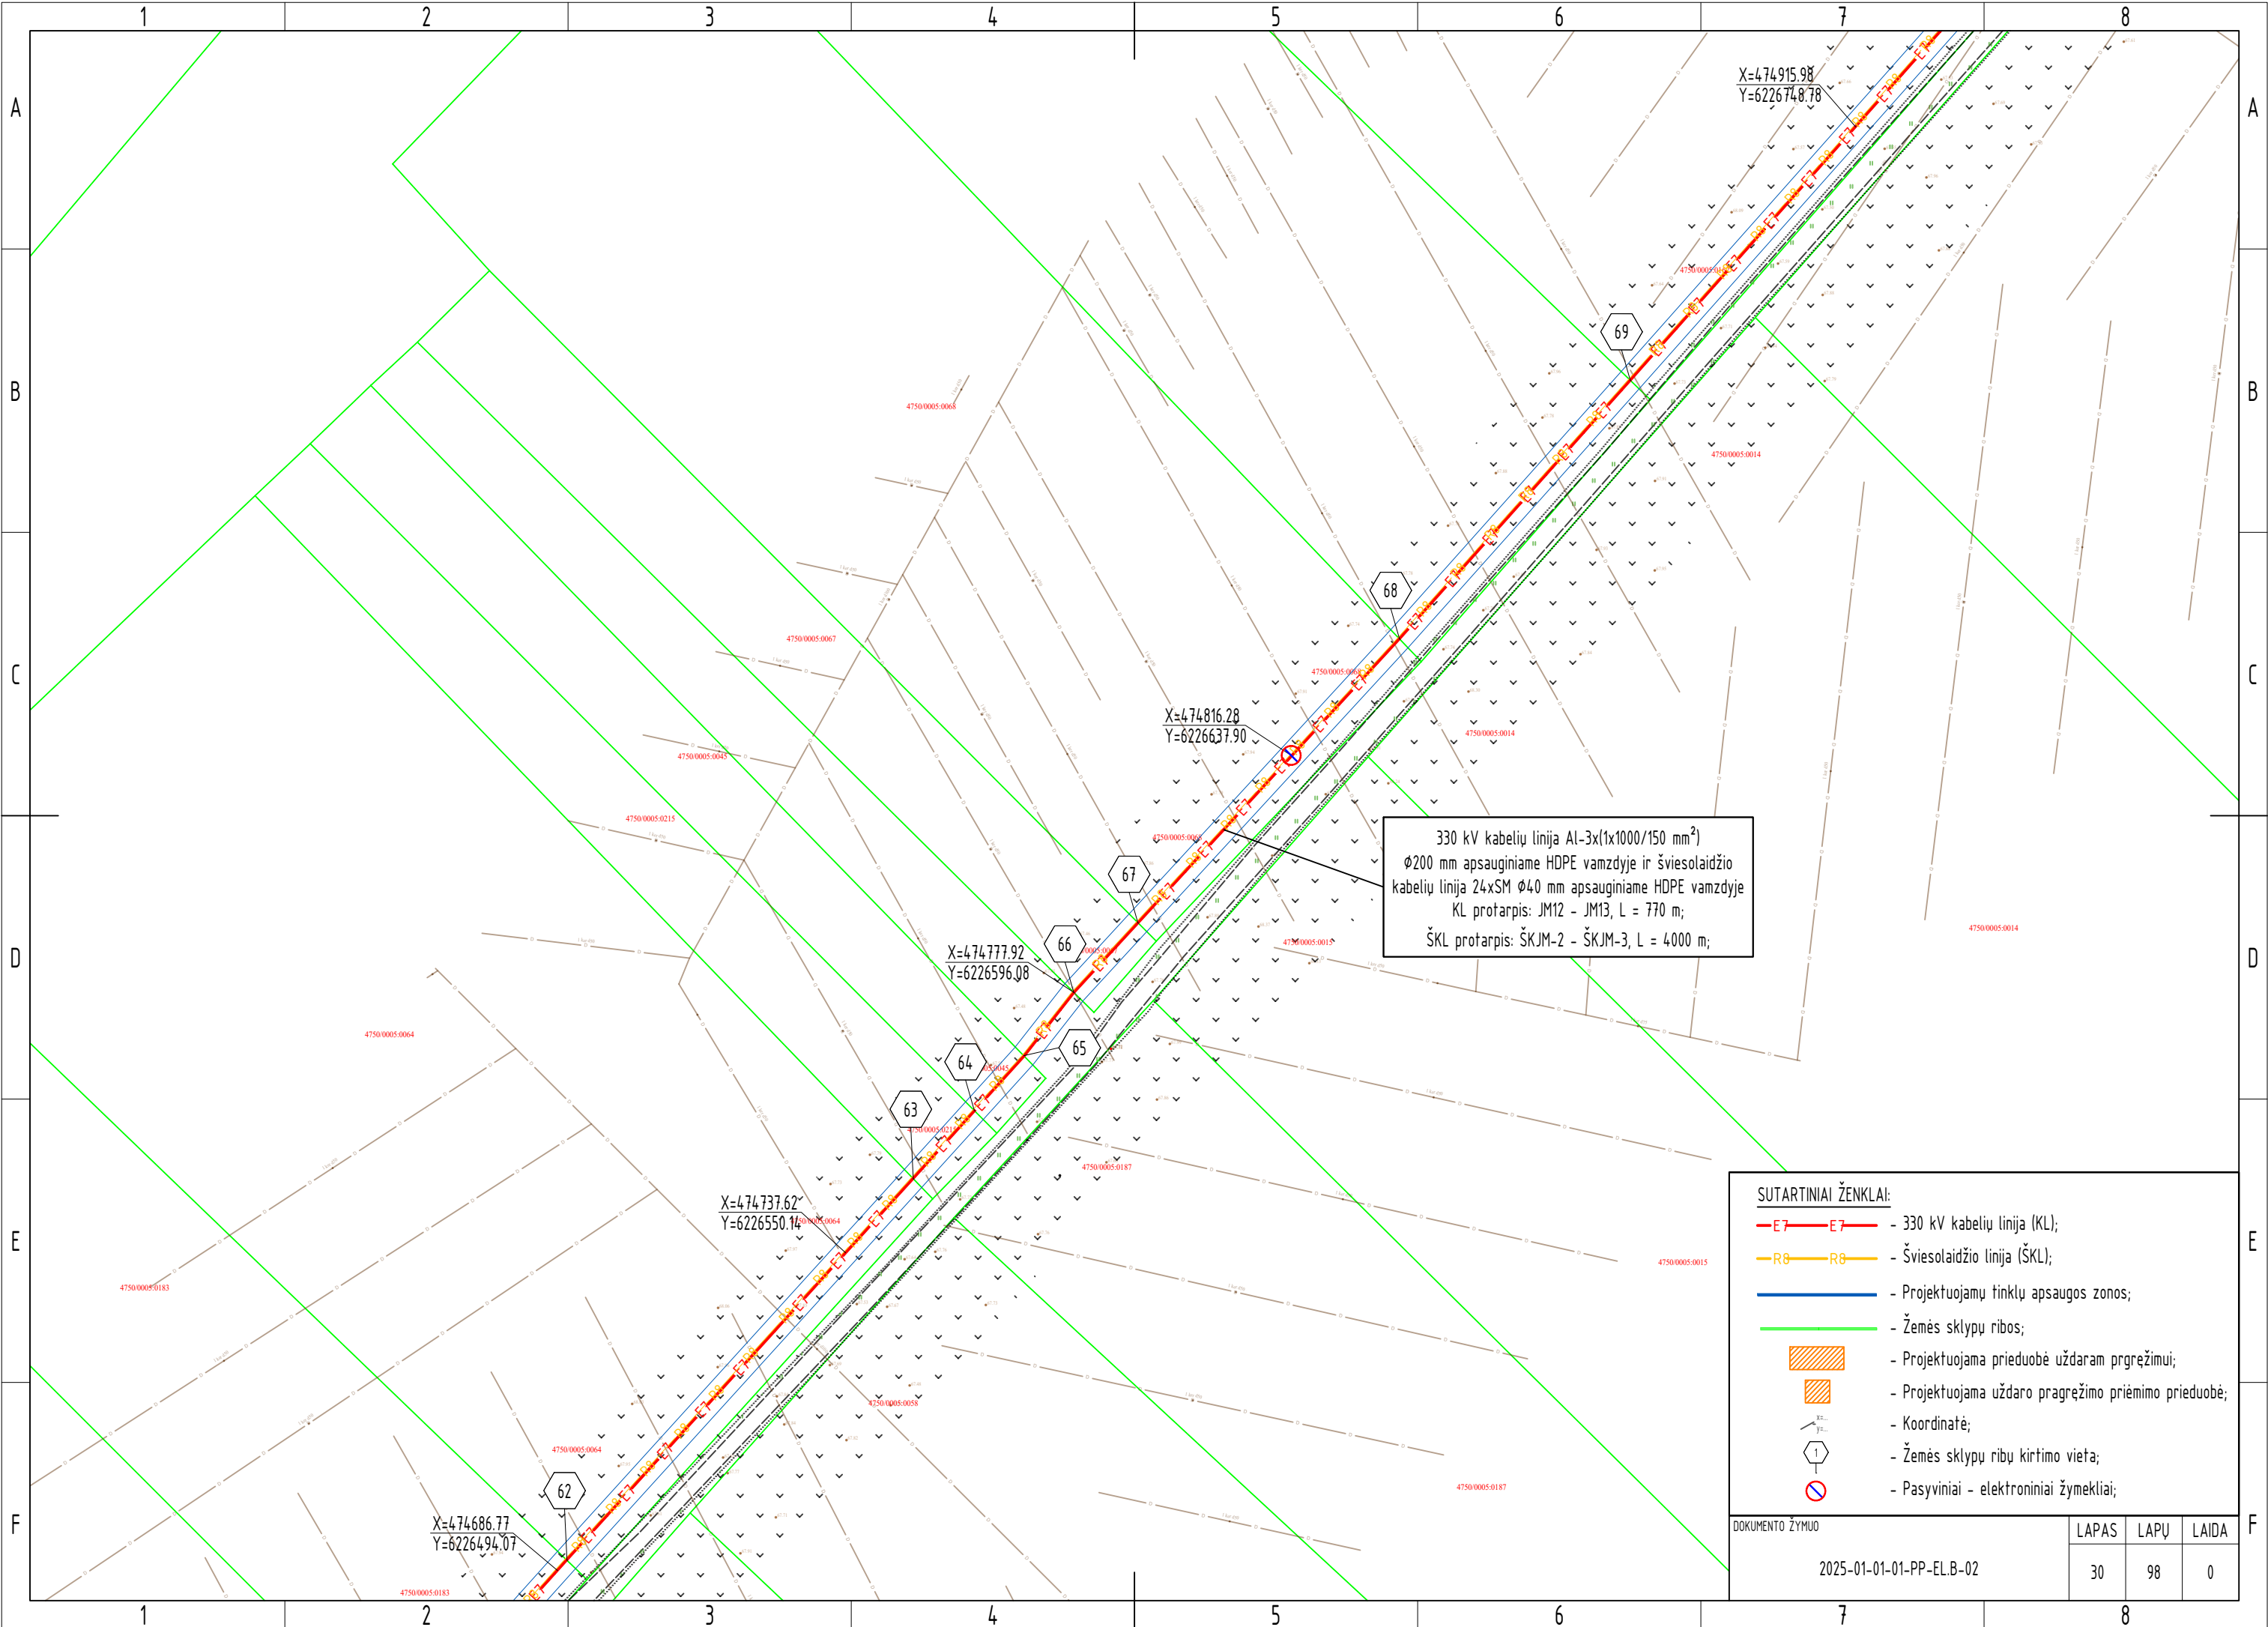

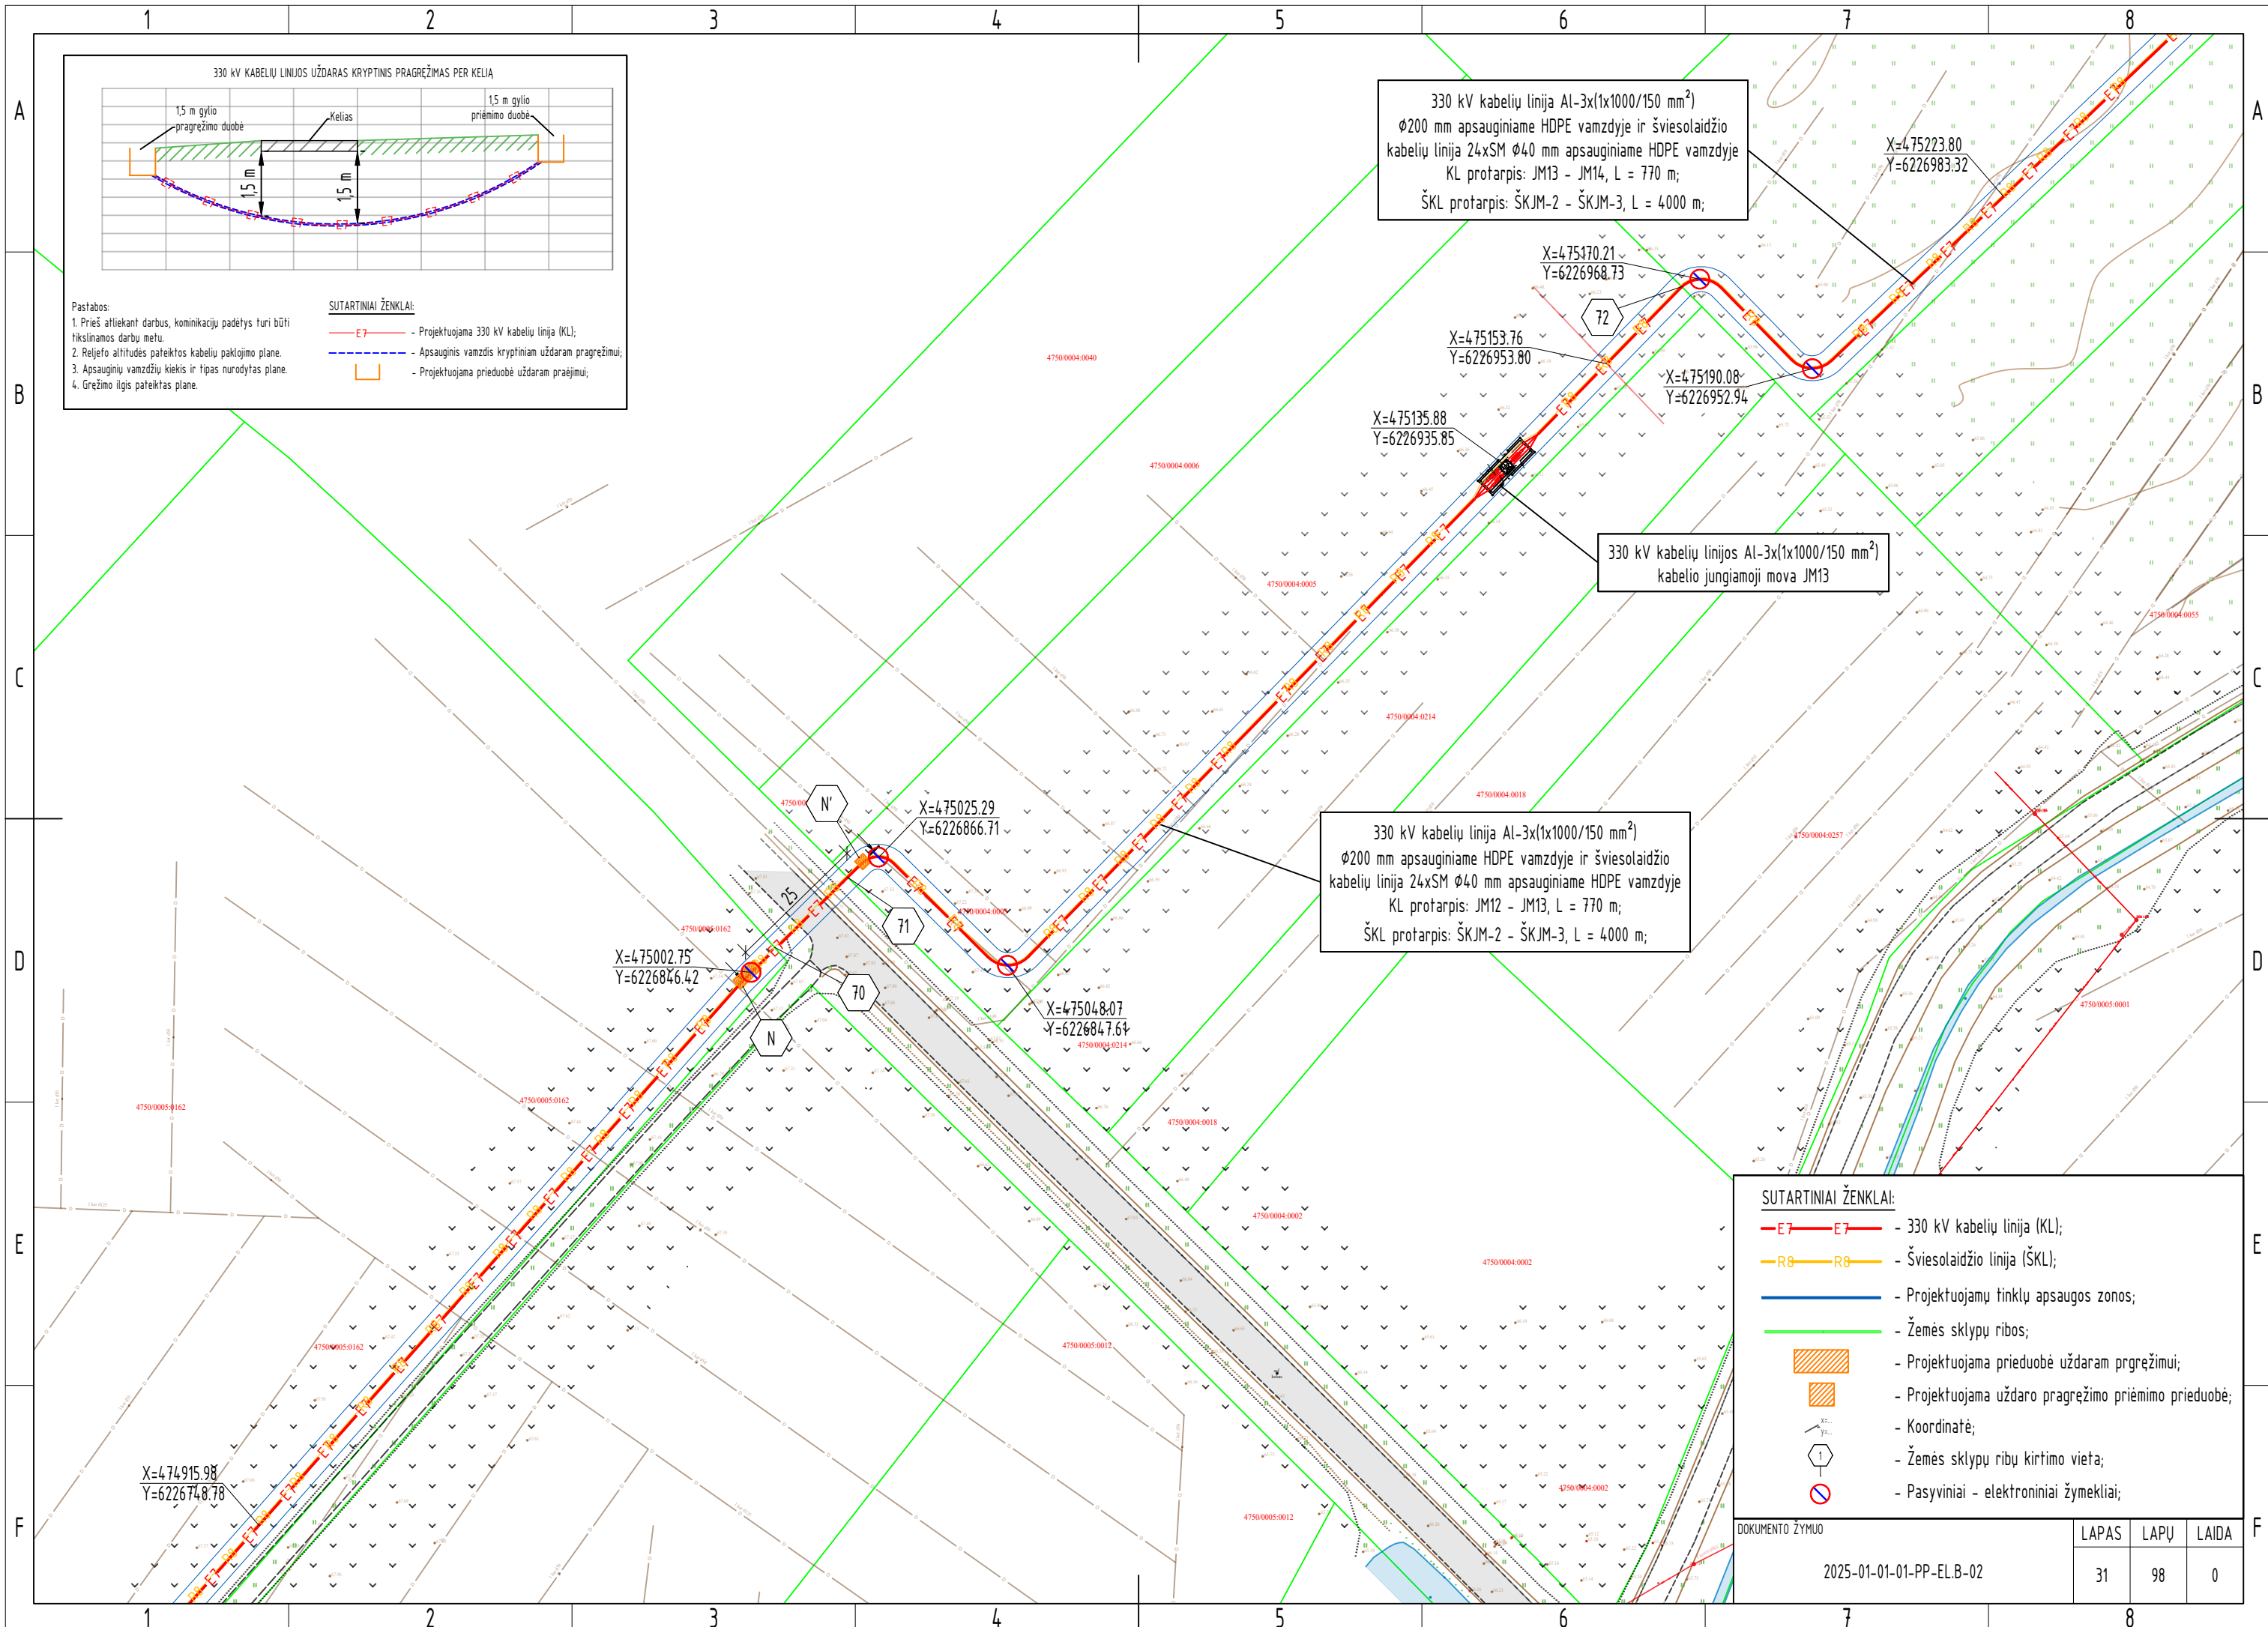

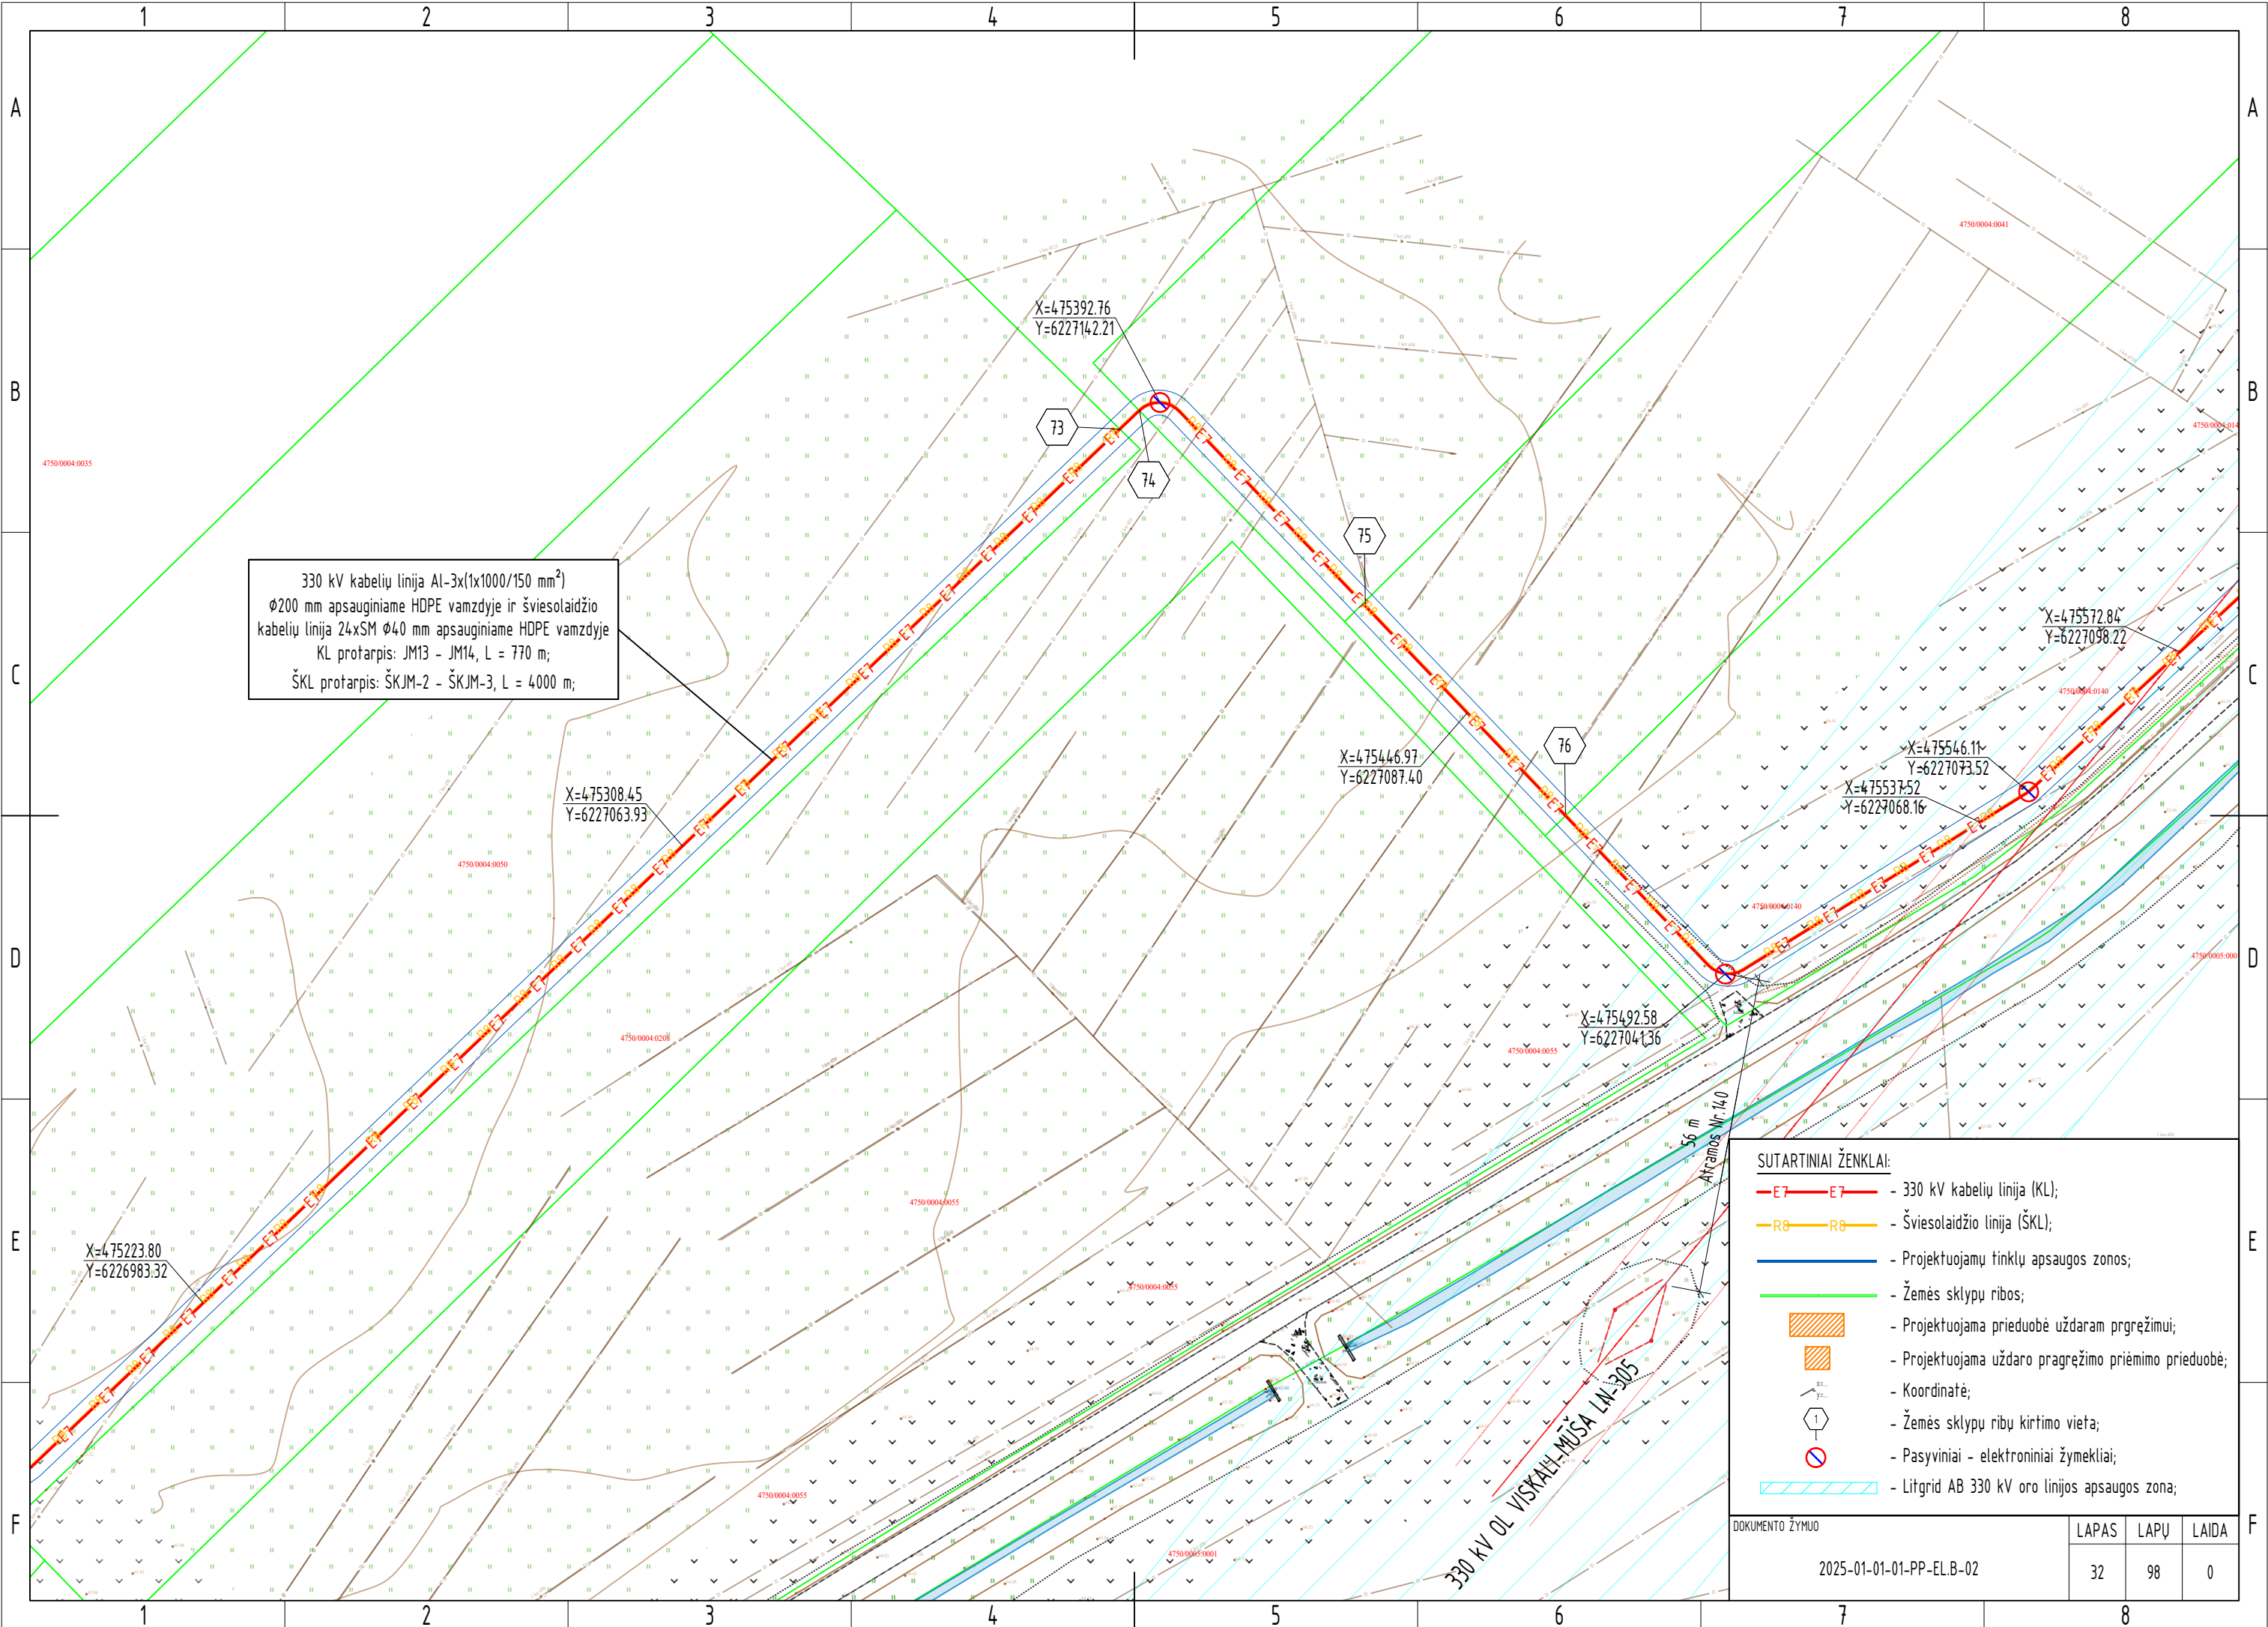

330 kV kabelių linija AI-3x(1x1000/150 mm²)
Ø200 mm apsauginiame HDPE vamzdyje ir šviesolaidžio
kabelių linija 24xSM Ø40 mm apsauginiame HDPE vamzdyje
KL protarpis: JM13 - JM14, L = 770 m;
ŠKL protarpis: ŠKJM-2 - ŠKJM-3, L = 4000 m;

X=475308.45
Y=6227063.93

X=475392.76
Y=6227142.21

X=475446.97
Y=6227087.40

X=475492.58
Y=6227041.36

X=475537.52
Y=6227068.16

X=475546.11
Y=6227073.52

X=475572.84
Y=6227098.22


X=475223.80
Y=6226983.32


SUTARTINIAI ŽENKLAI:

- E7-E7 - 330 kV kabelių linija (KL);
- R8-R8 - Šviesolaidžio linija (ŠKL);
- Projektuojamų tinklų apsaugos zonos;
- Žemės sklypu ribos;
- Projektuojama prieduobė uždaram pragrėžimui;
- Projektuojama uždaro pragrėžimo priėmimo prieduobė;
- Koordinatė;
- Žemės sklypu ribų kirtimo vieta;
- Pasyviniai - elektroniniai žymekliai;
- Litgrid AB 330 kV oro linijos apsaugos zona;

DOKUMENTO ŽYMUO	LAPAS	LAPŲ	LAIDA
	32	98	0

2025-01-01-PP-EL.B-02

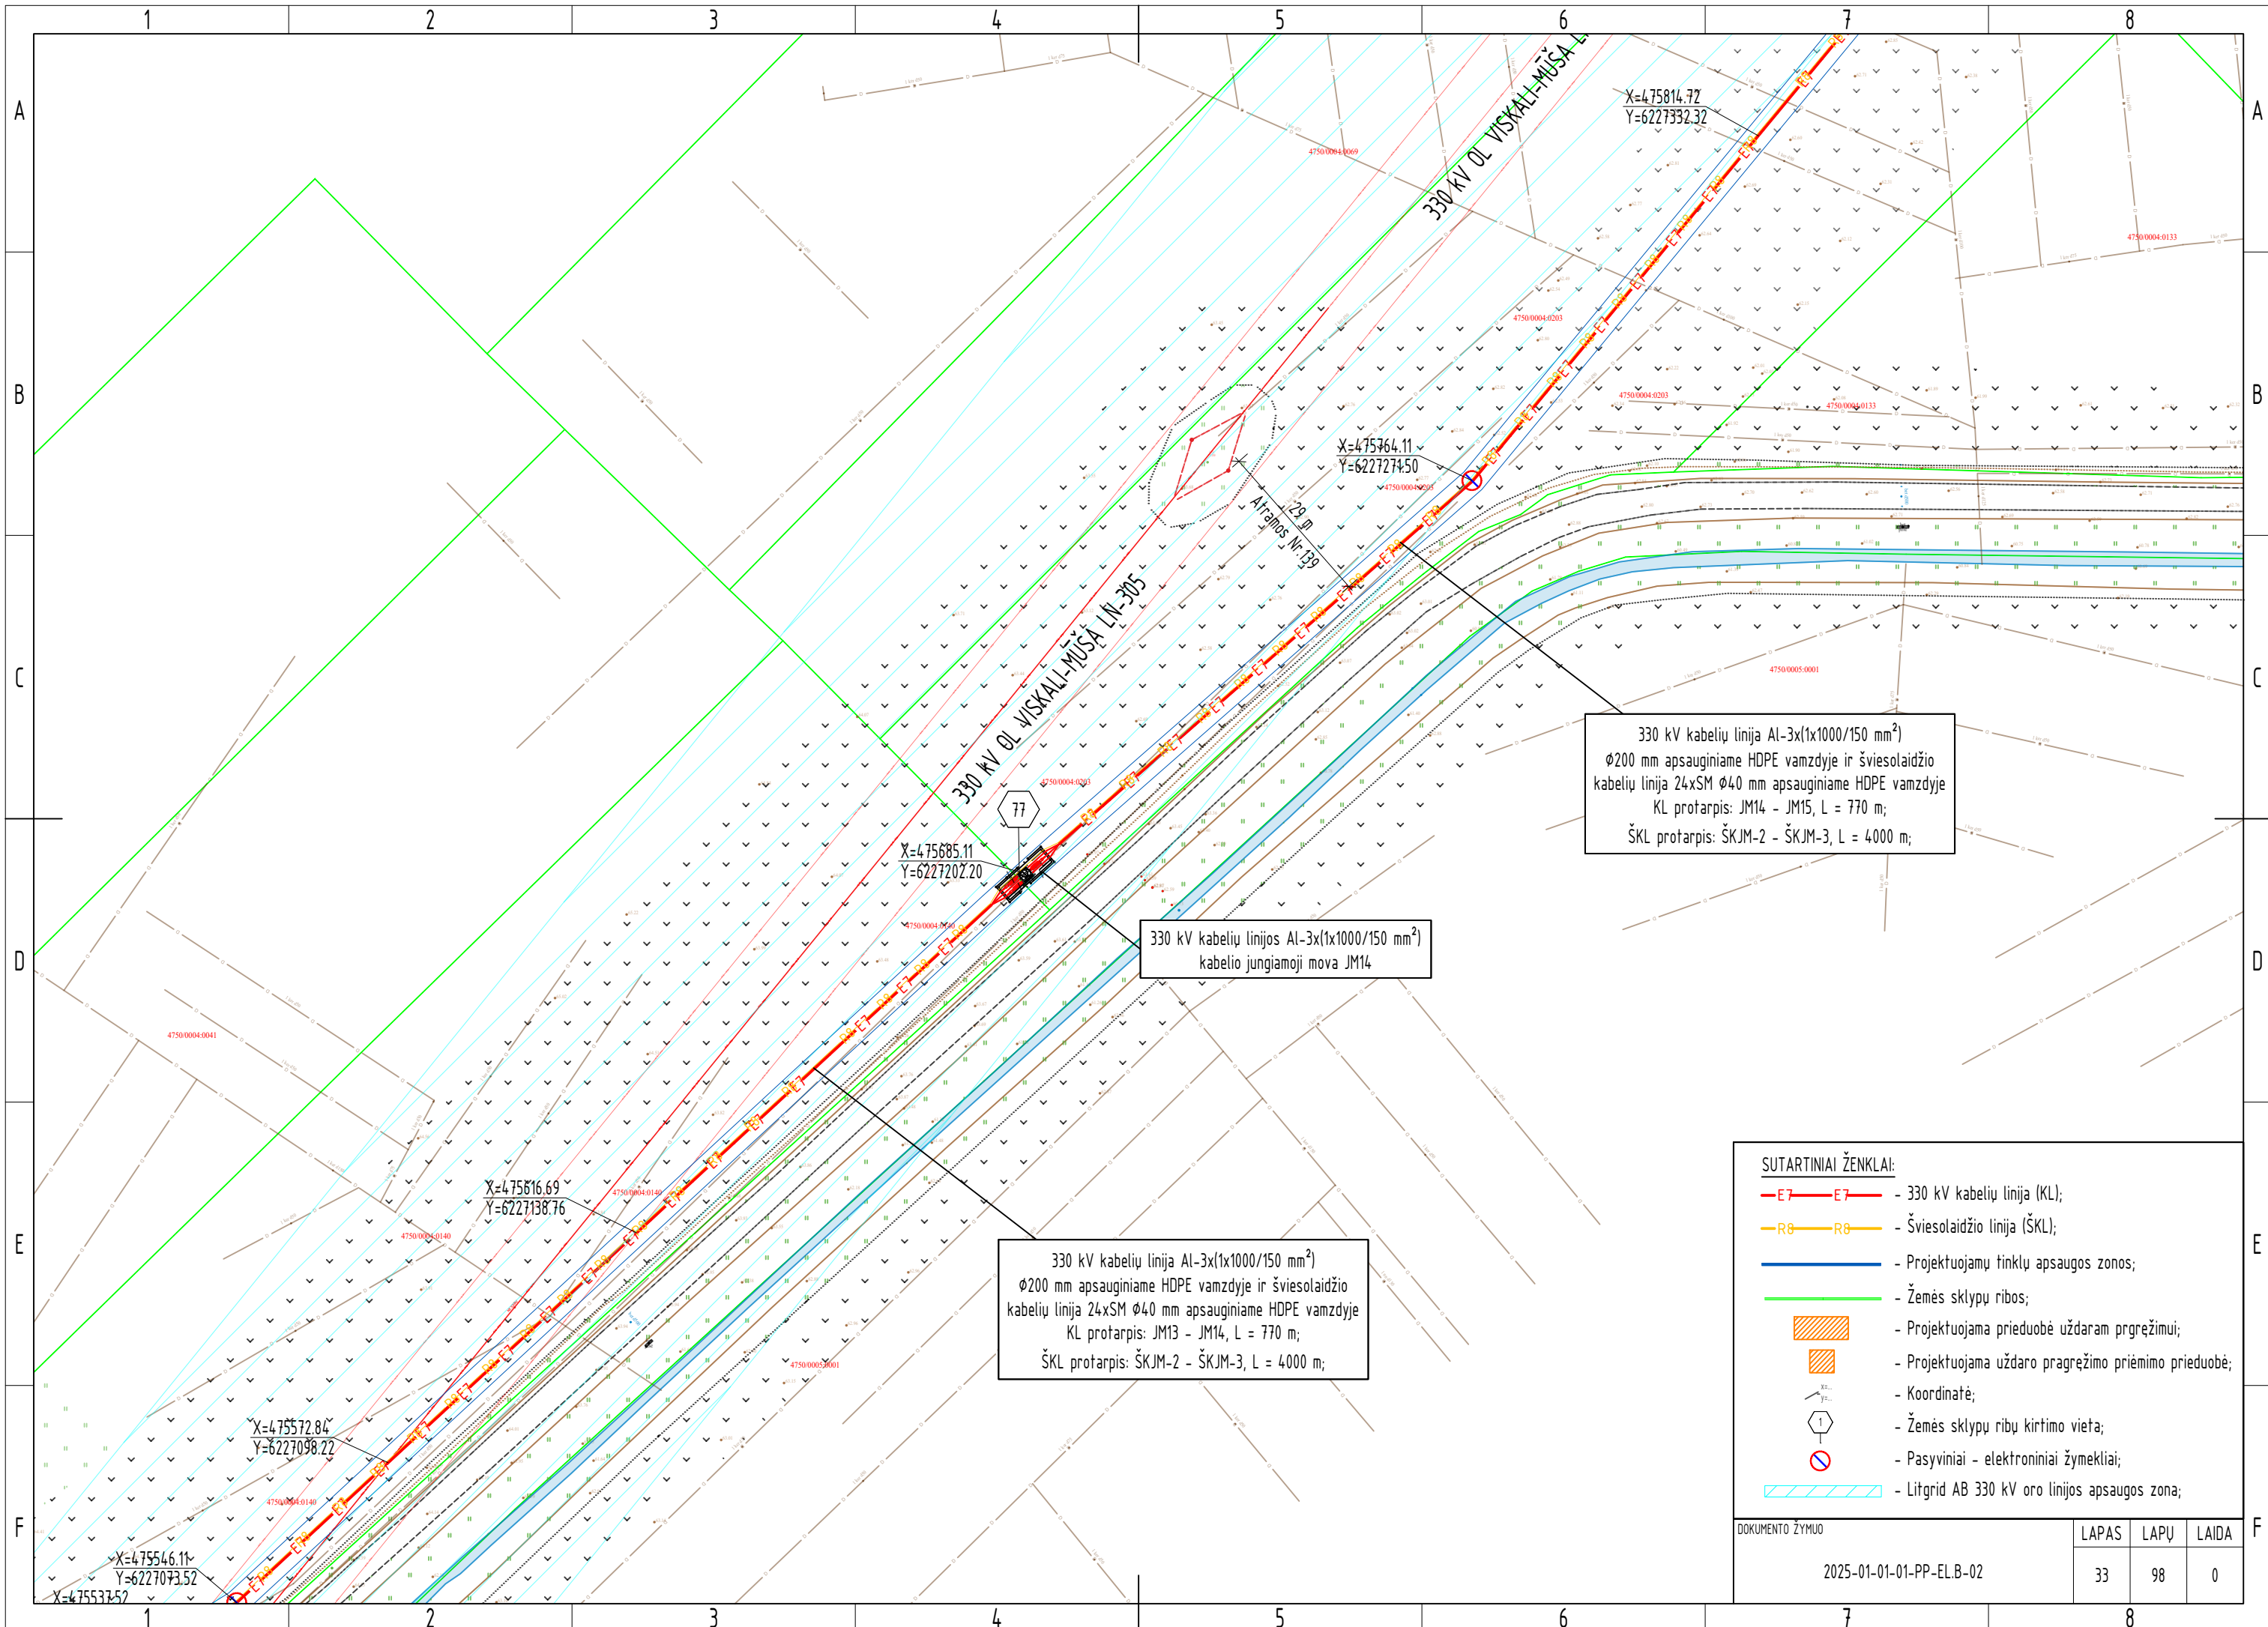

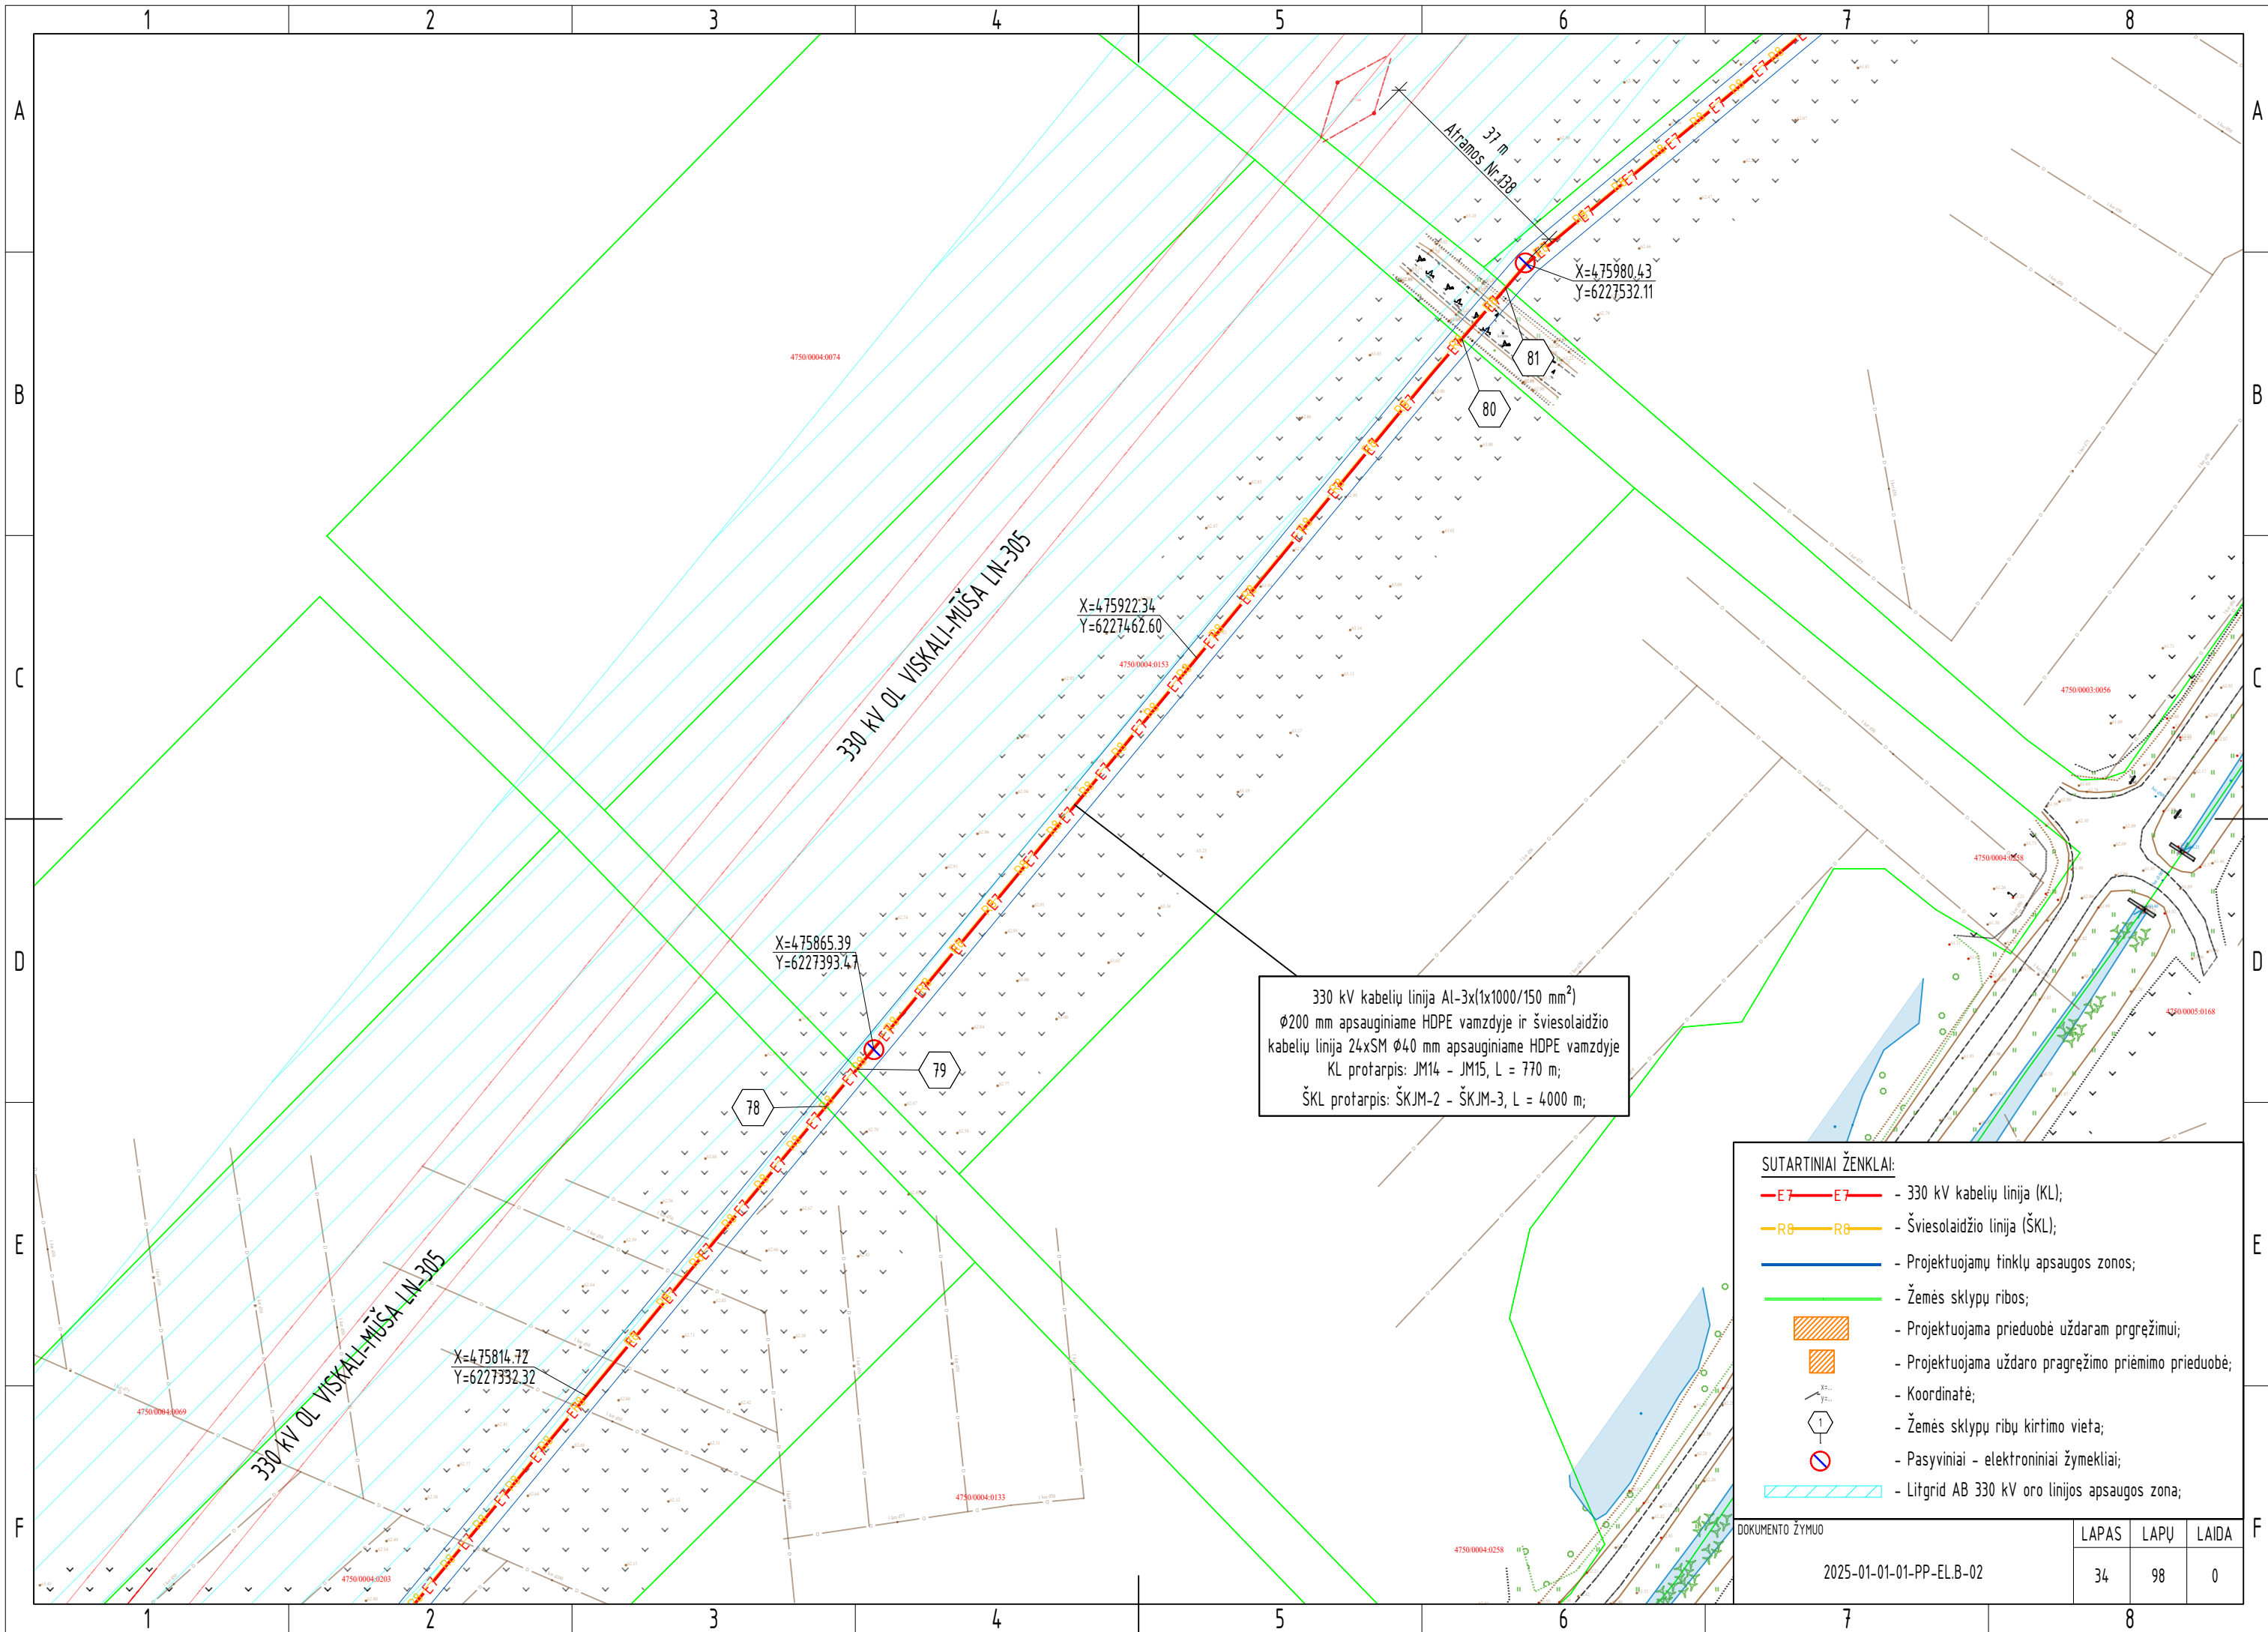


SUTARTINIAI ŽENKLAI:


- E7—E7— - 330 kV kabelių linija (KL);
- R8—R8— - Šviesolaidžio linija (ŠKL);
- - Projektuojamų tinklų apsaugos zonos;
- - Žemės sklypu ribos;
- Projektuojama prieduobė uždaram pragrėjimui;
- Projektuojama uždaro pragrėjimo priėmimo prieduobė;
- - Koordinatė;
- 1 - Žemės sklypu ribų kirtimo vieta;
- ⊗ - Pasyviniai - elektroniniai žymekliai;
- Litgrid AB 330 kV oro linijos apsaugos zona;

DOKUMENTO ŽYMUO


2025-01-01-PP-EL.B-02

LAPAS	LAPŲ	LAIDA
34	98	0

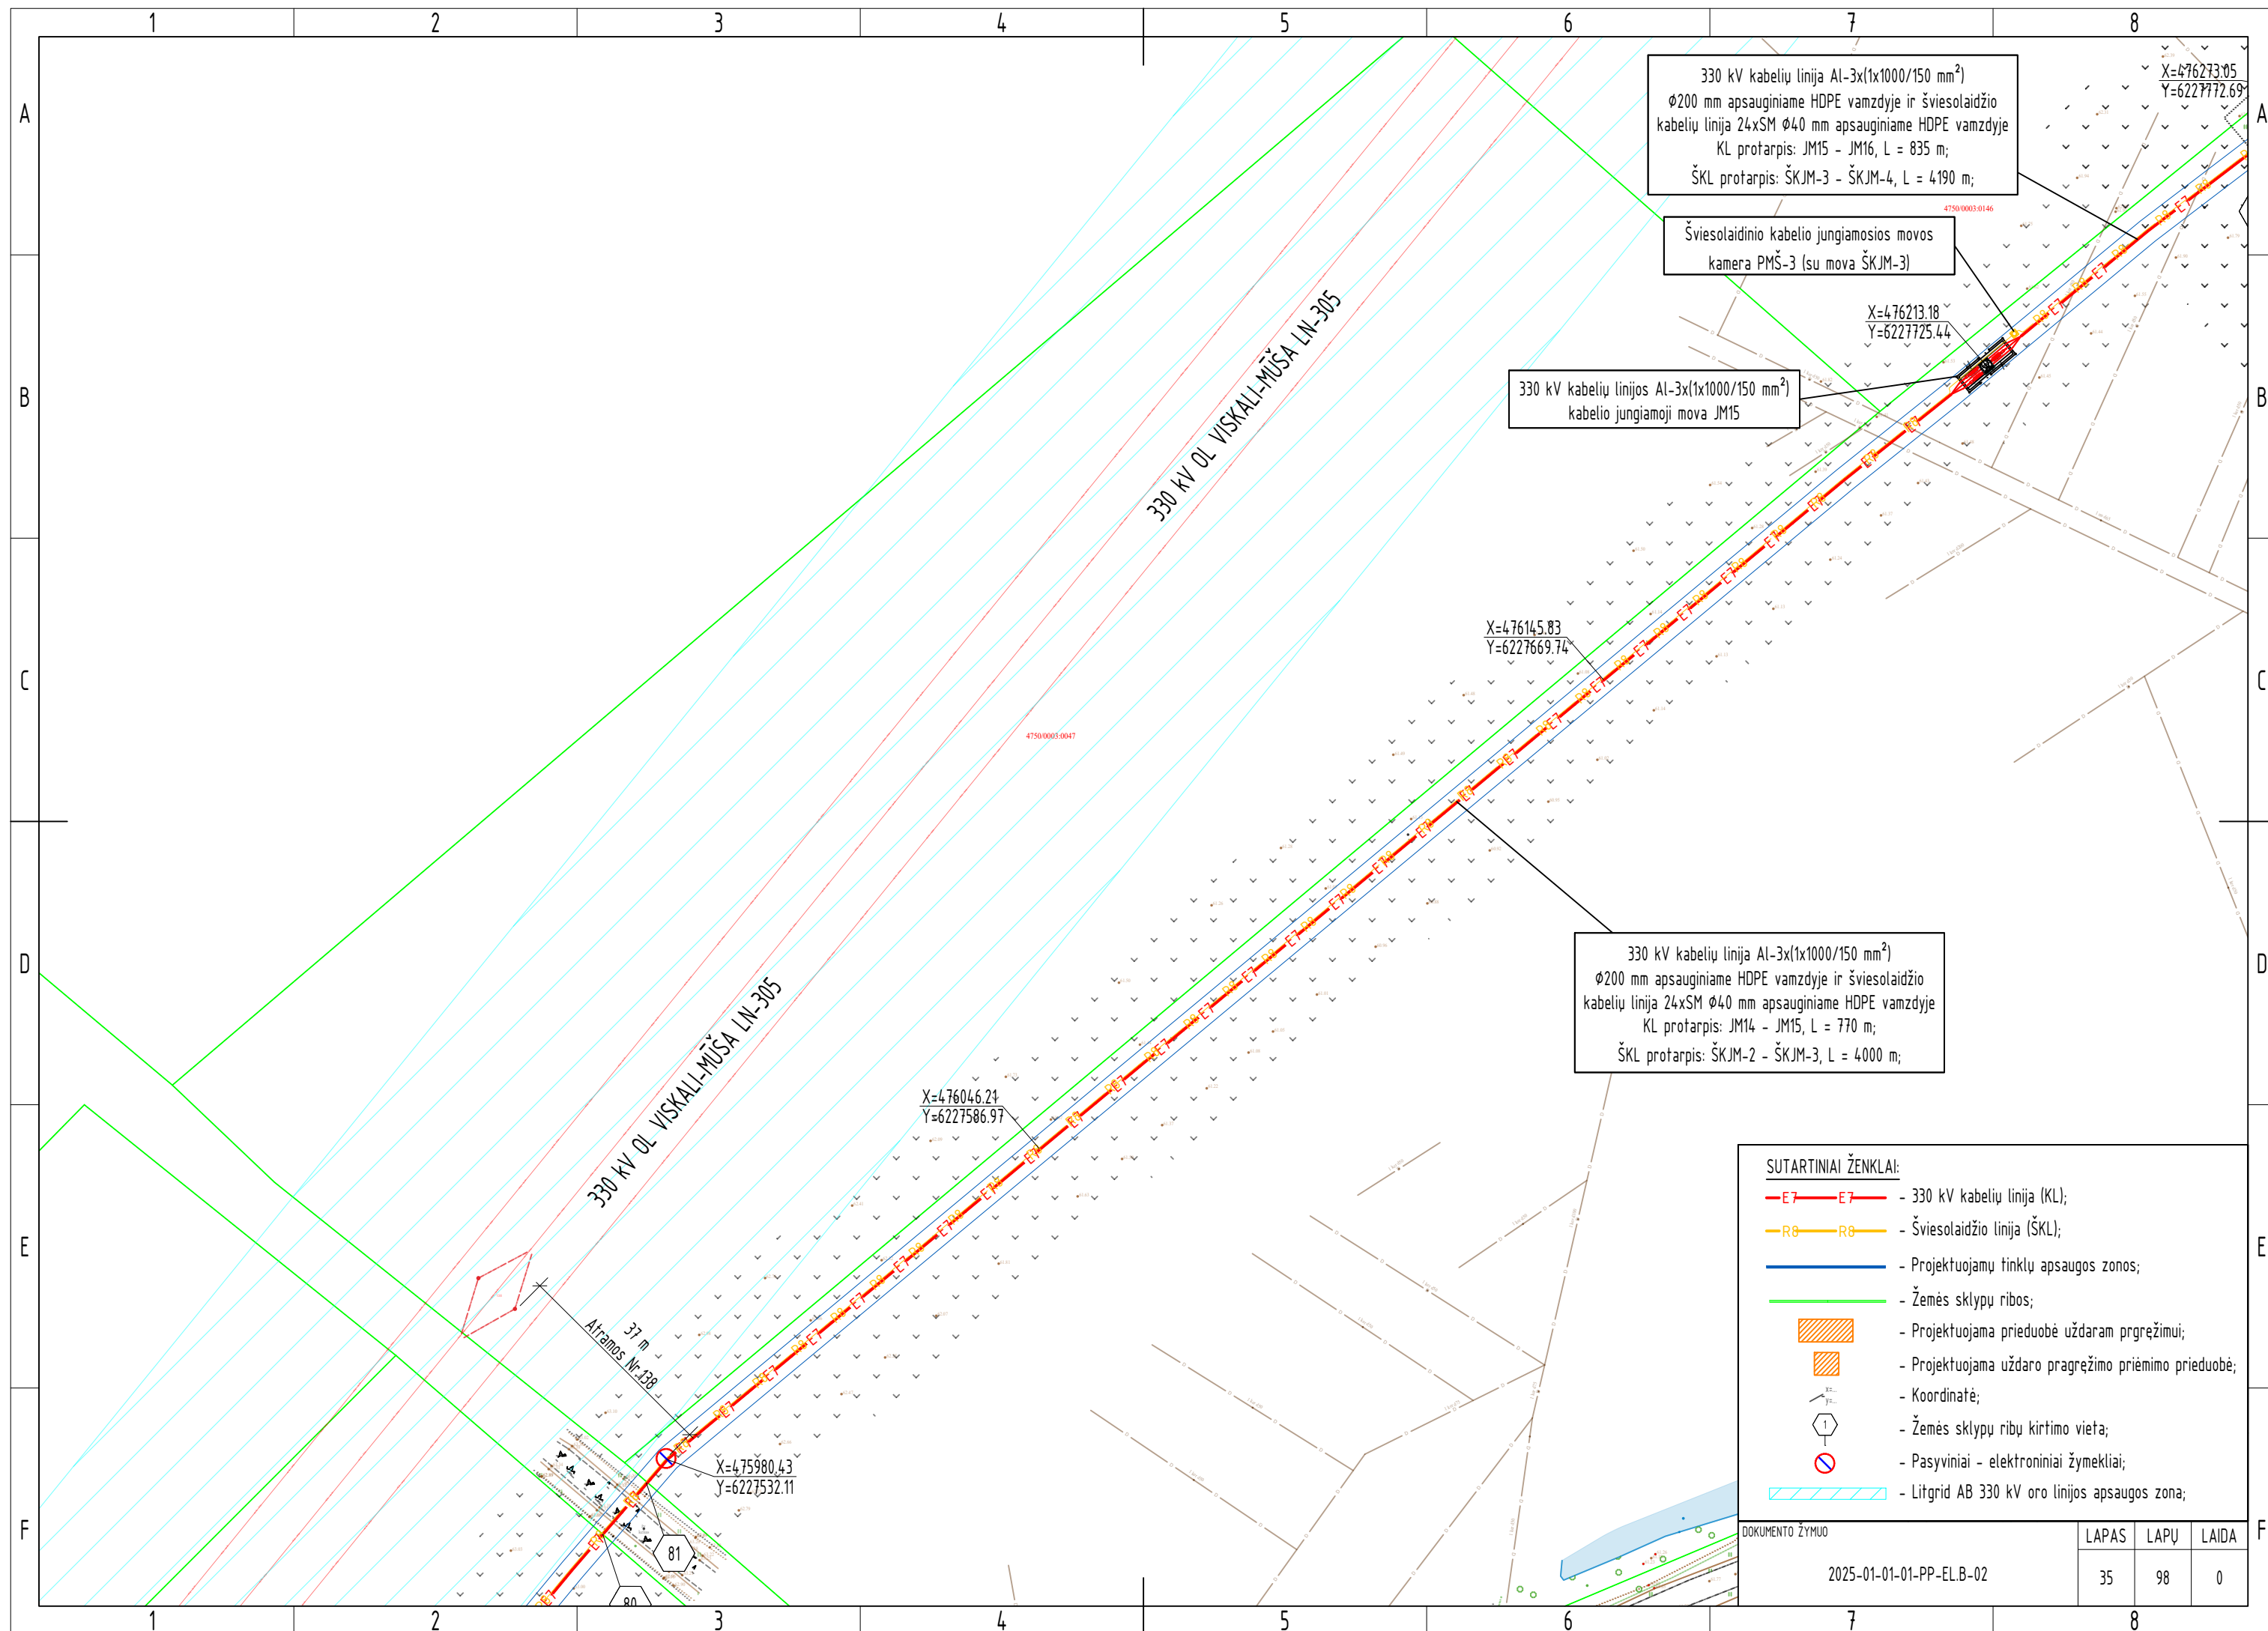

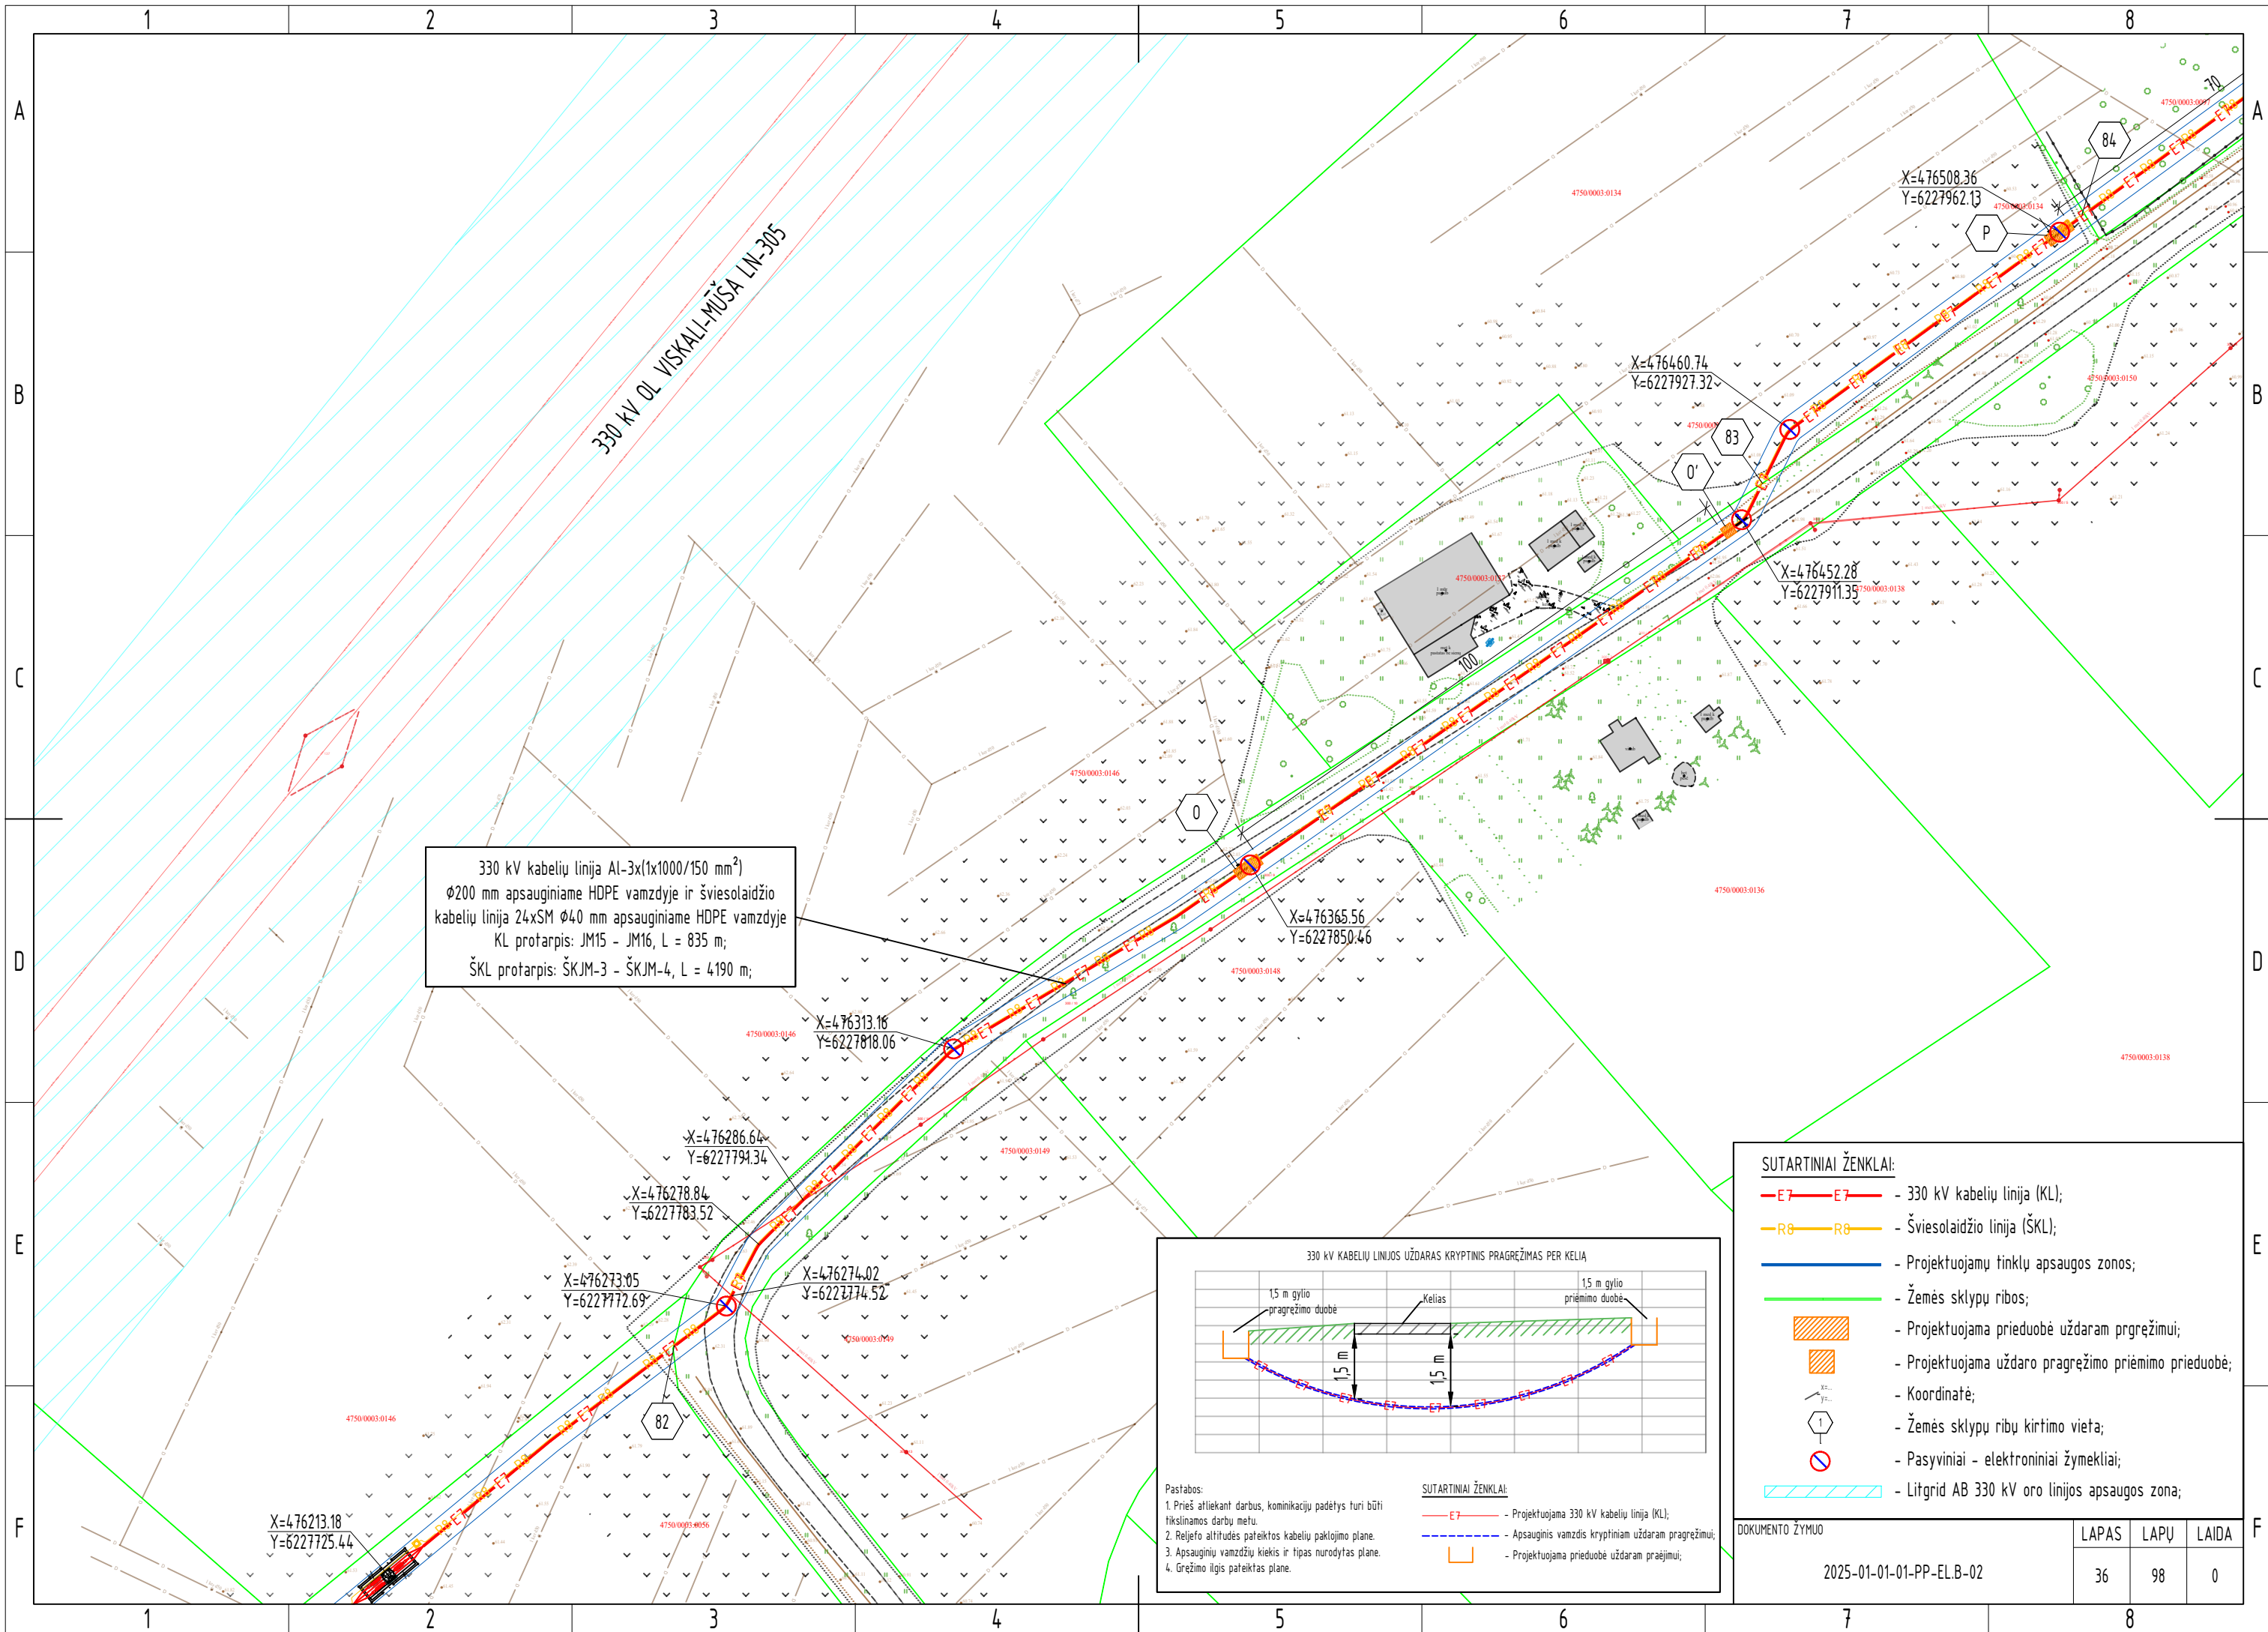


330 kV kabelių linija Al-3x(1x1000/150 mm²)
Ø200 mm apsauginiame HDPE vamzdyje ir šviesolaidžio
kabelių linija 24xSM Ø40 mm apsauginiame HDPE vamzdyje
KL protarpis: JM15 - JM16, L = 835 m;
ŠKL protarpis: ŠKJM-3 - ŠKJM-4, L = 4190 m;

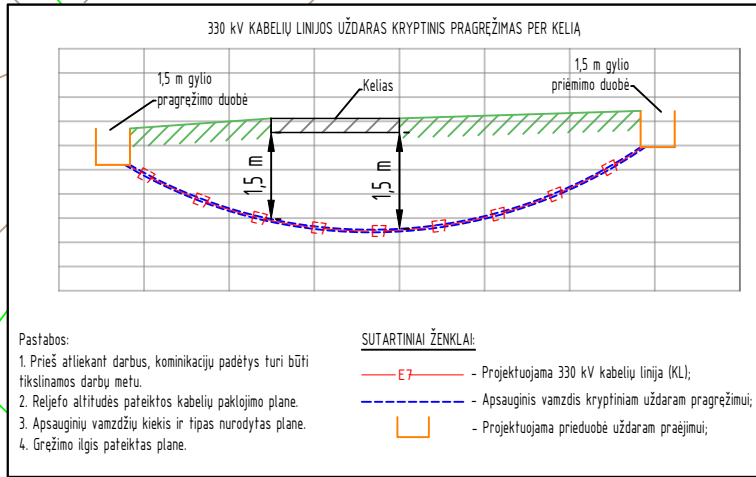



- SUTARTINIAI ŽENKLAI:**
- E7 — E7 — 330 kV kabelių linija (KL);
 - R8 — R8 — Šviesolaidžio linija (ŠKL);
 - — Projektuojamų tinklų apsaugos zonos;
 - — Žemės sklypu ribos;
 - [] - Projektuojama prieduobė uždaram pragrežimui;
 - [] - Projektuojama uždaro pragrežimo priėmimo prieduobė;
 - — Koordinatė;
 - 1 - Žemės sklypu ribų kirtimo vieta;
 - ⊗ - Pasyviniai - elektroniniai žymekliai;
 - [] - Litgrid AB 330 kV oro linijos apsaugos zona;


DOKUMENTO ŽYMUO	LAPAS	LAPŲ	LAIDA
	36	98	0

2025-01-01-PP-EL-B-02

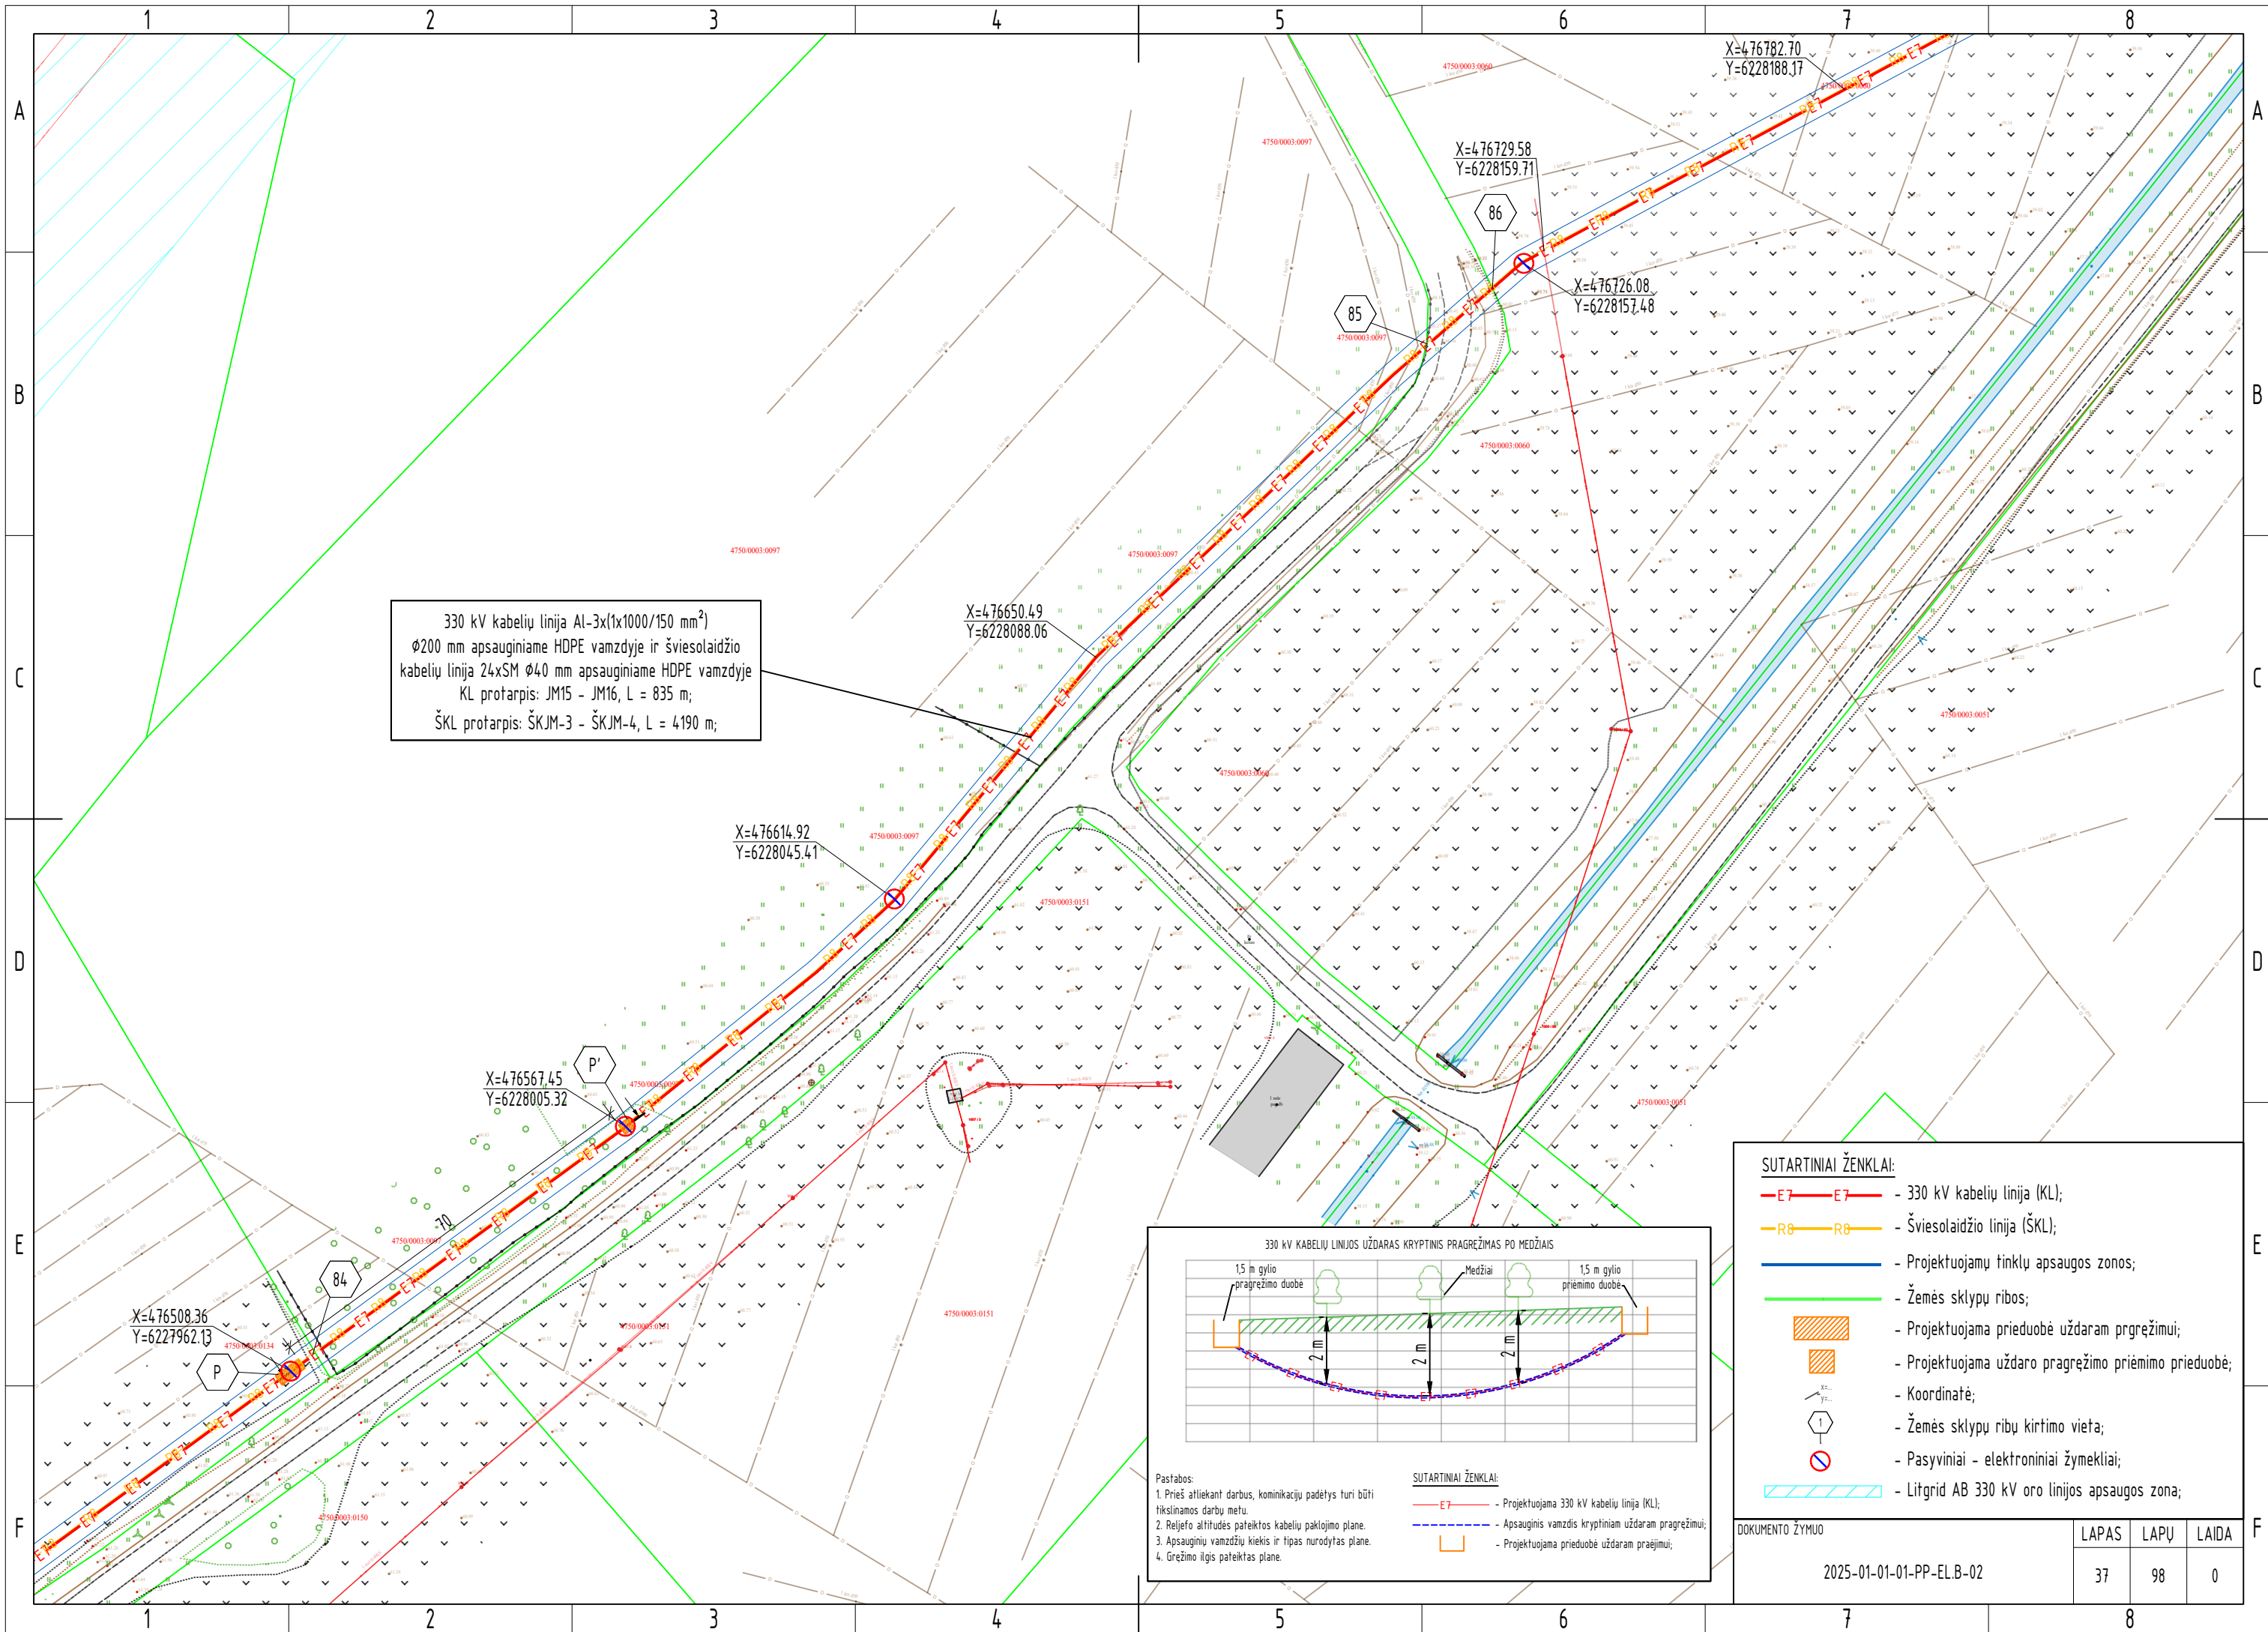

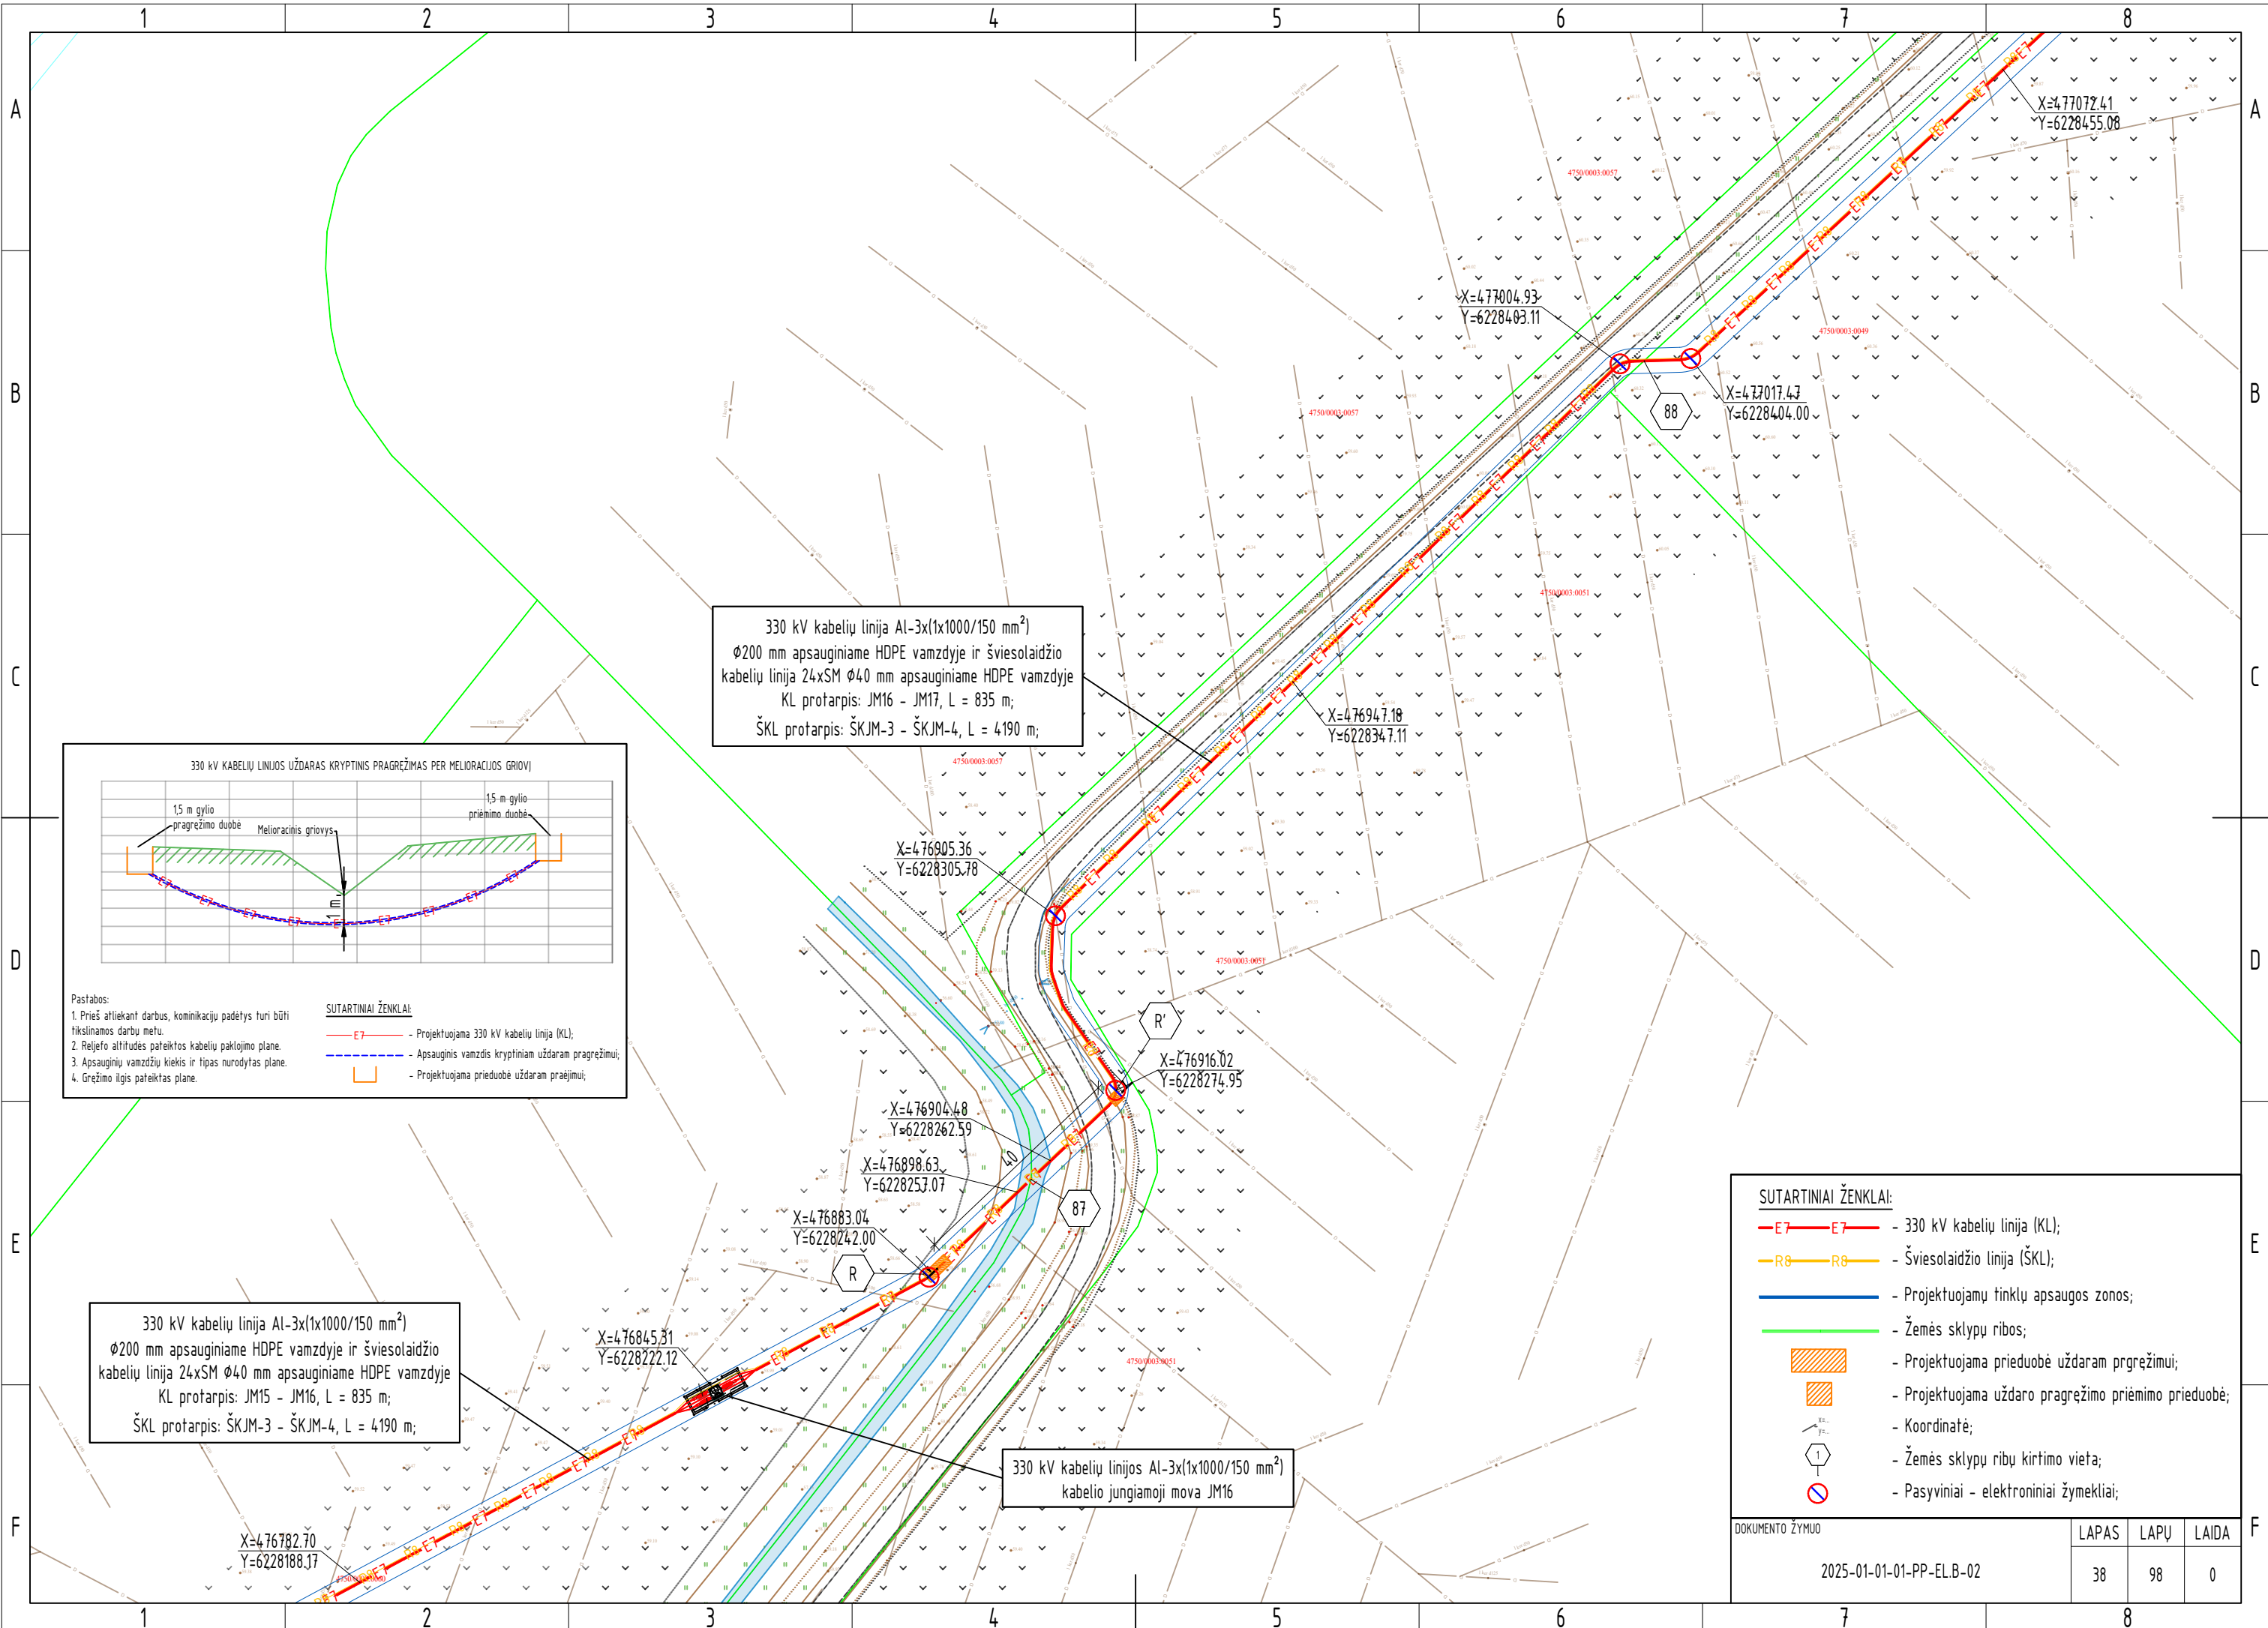

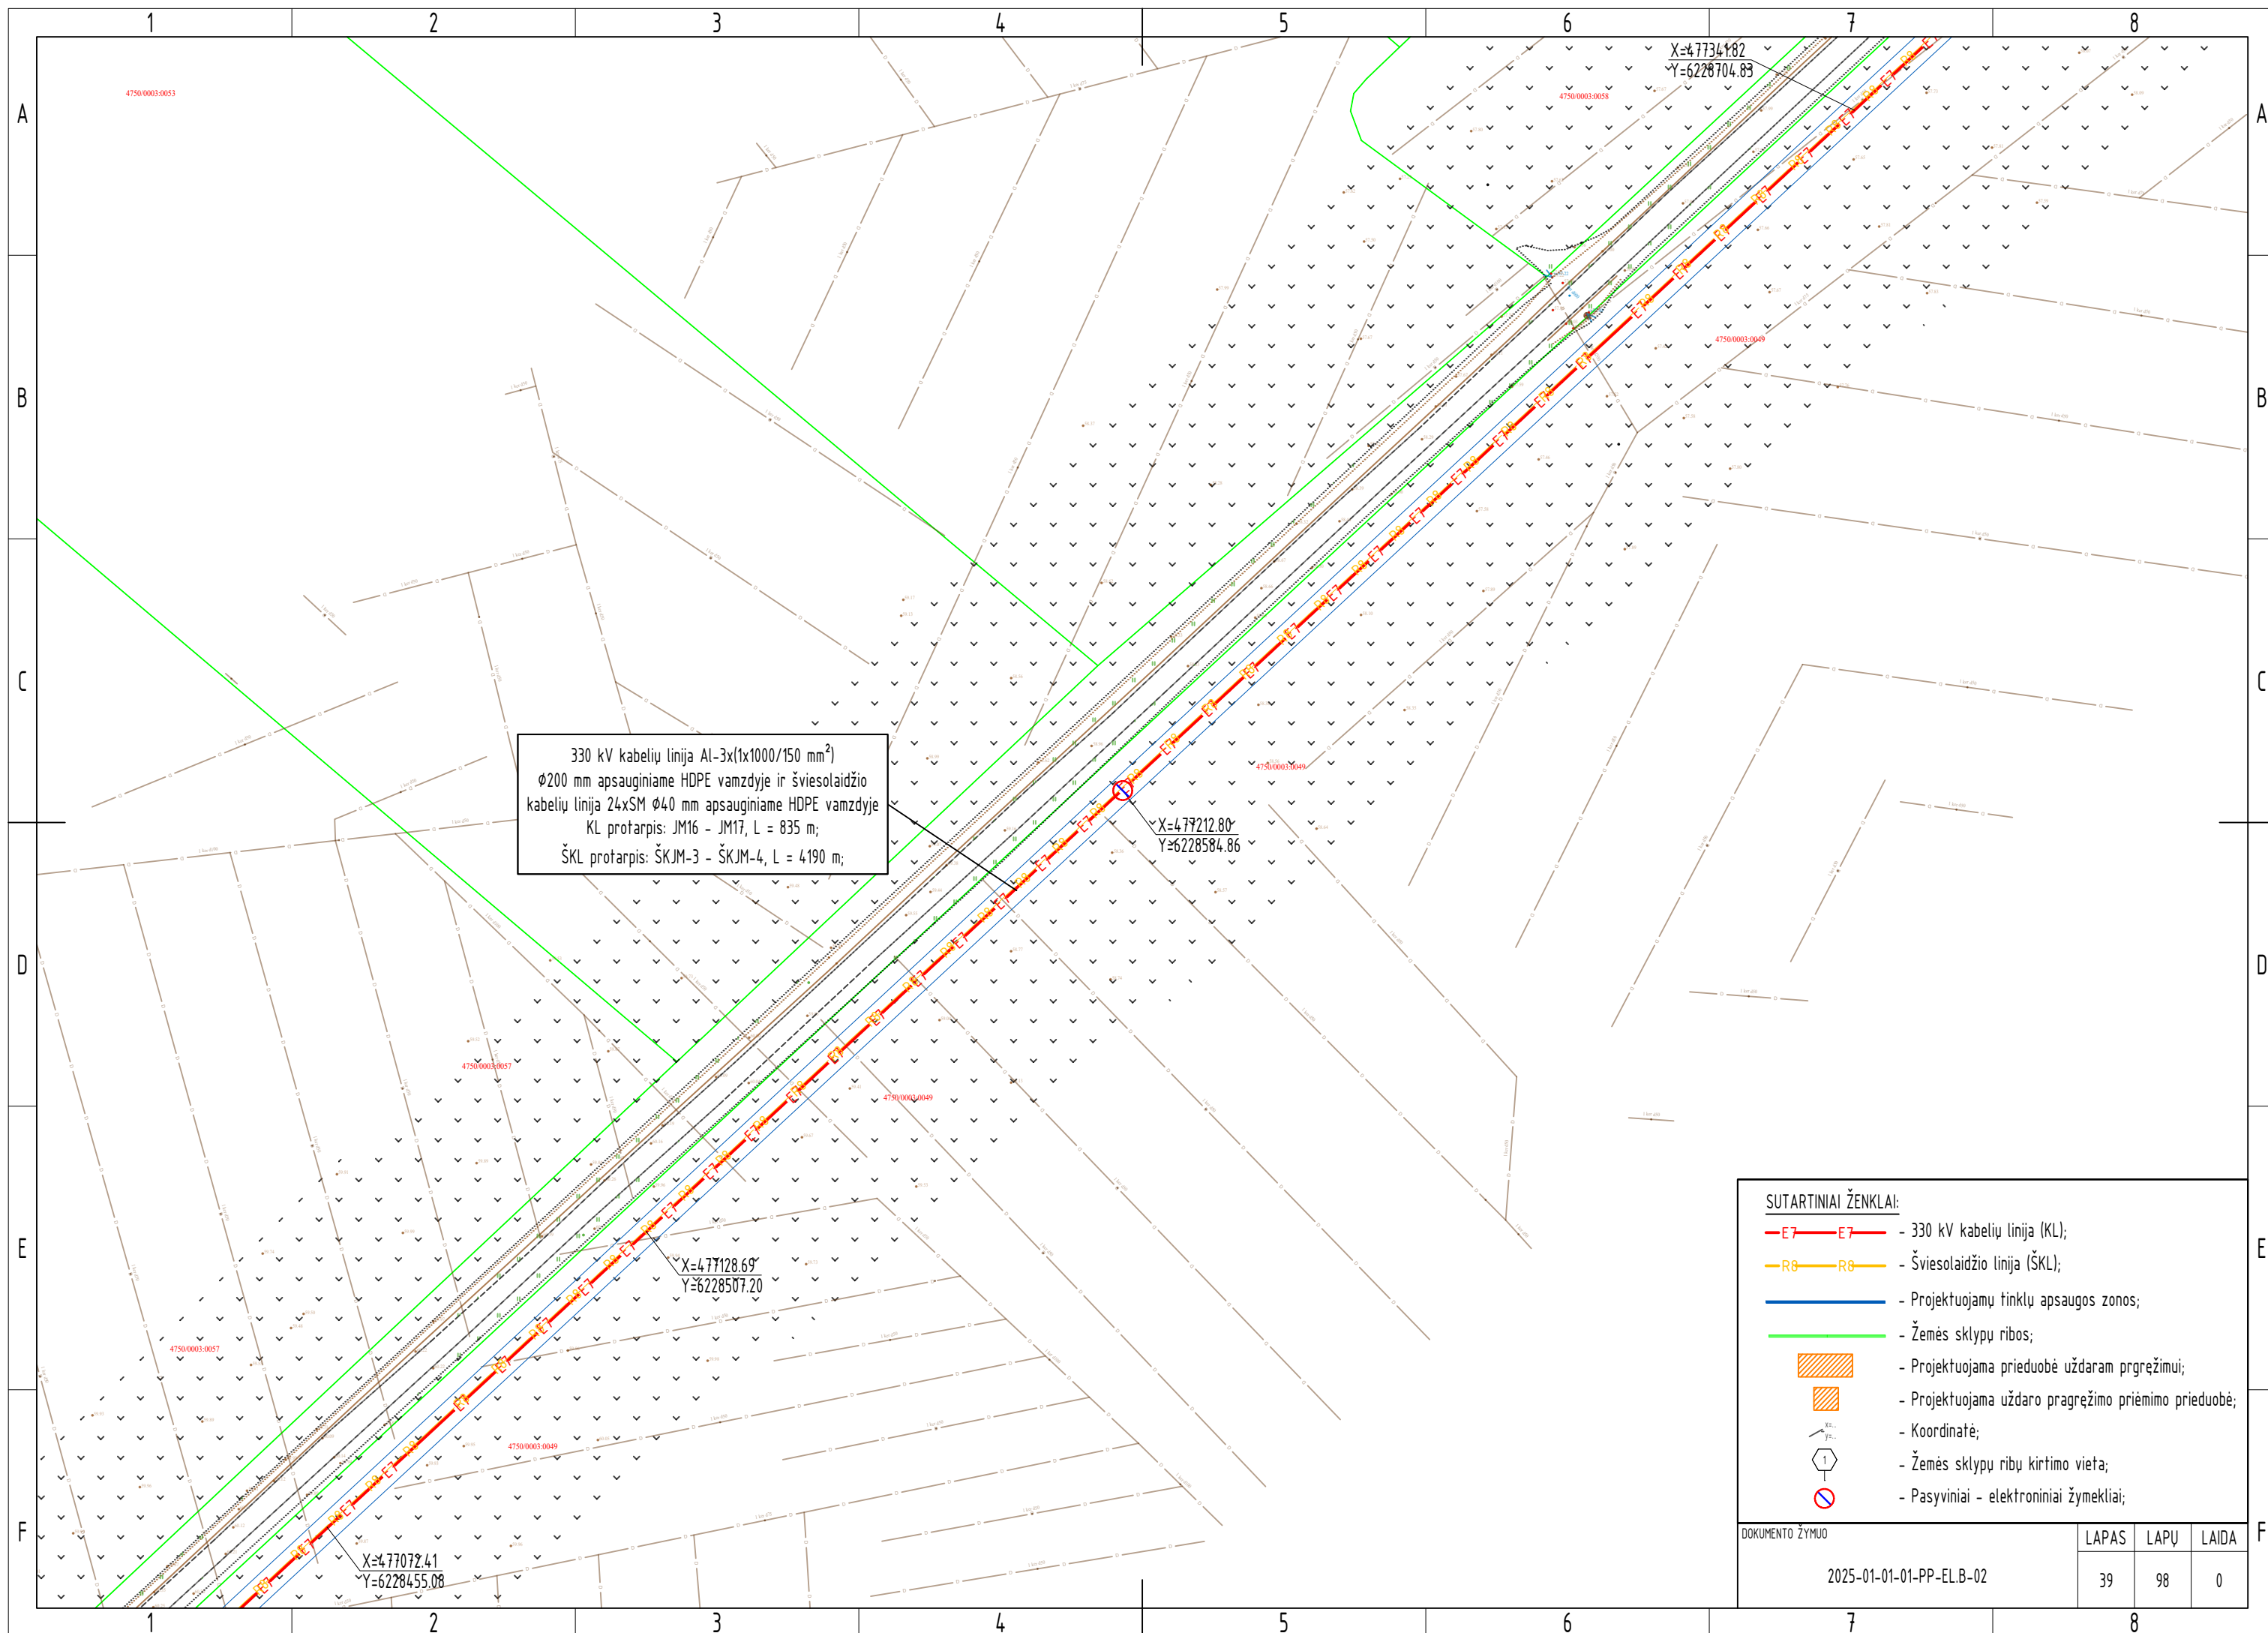

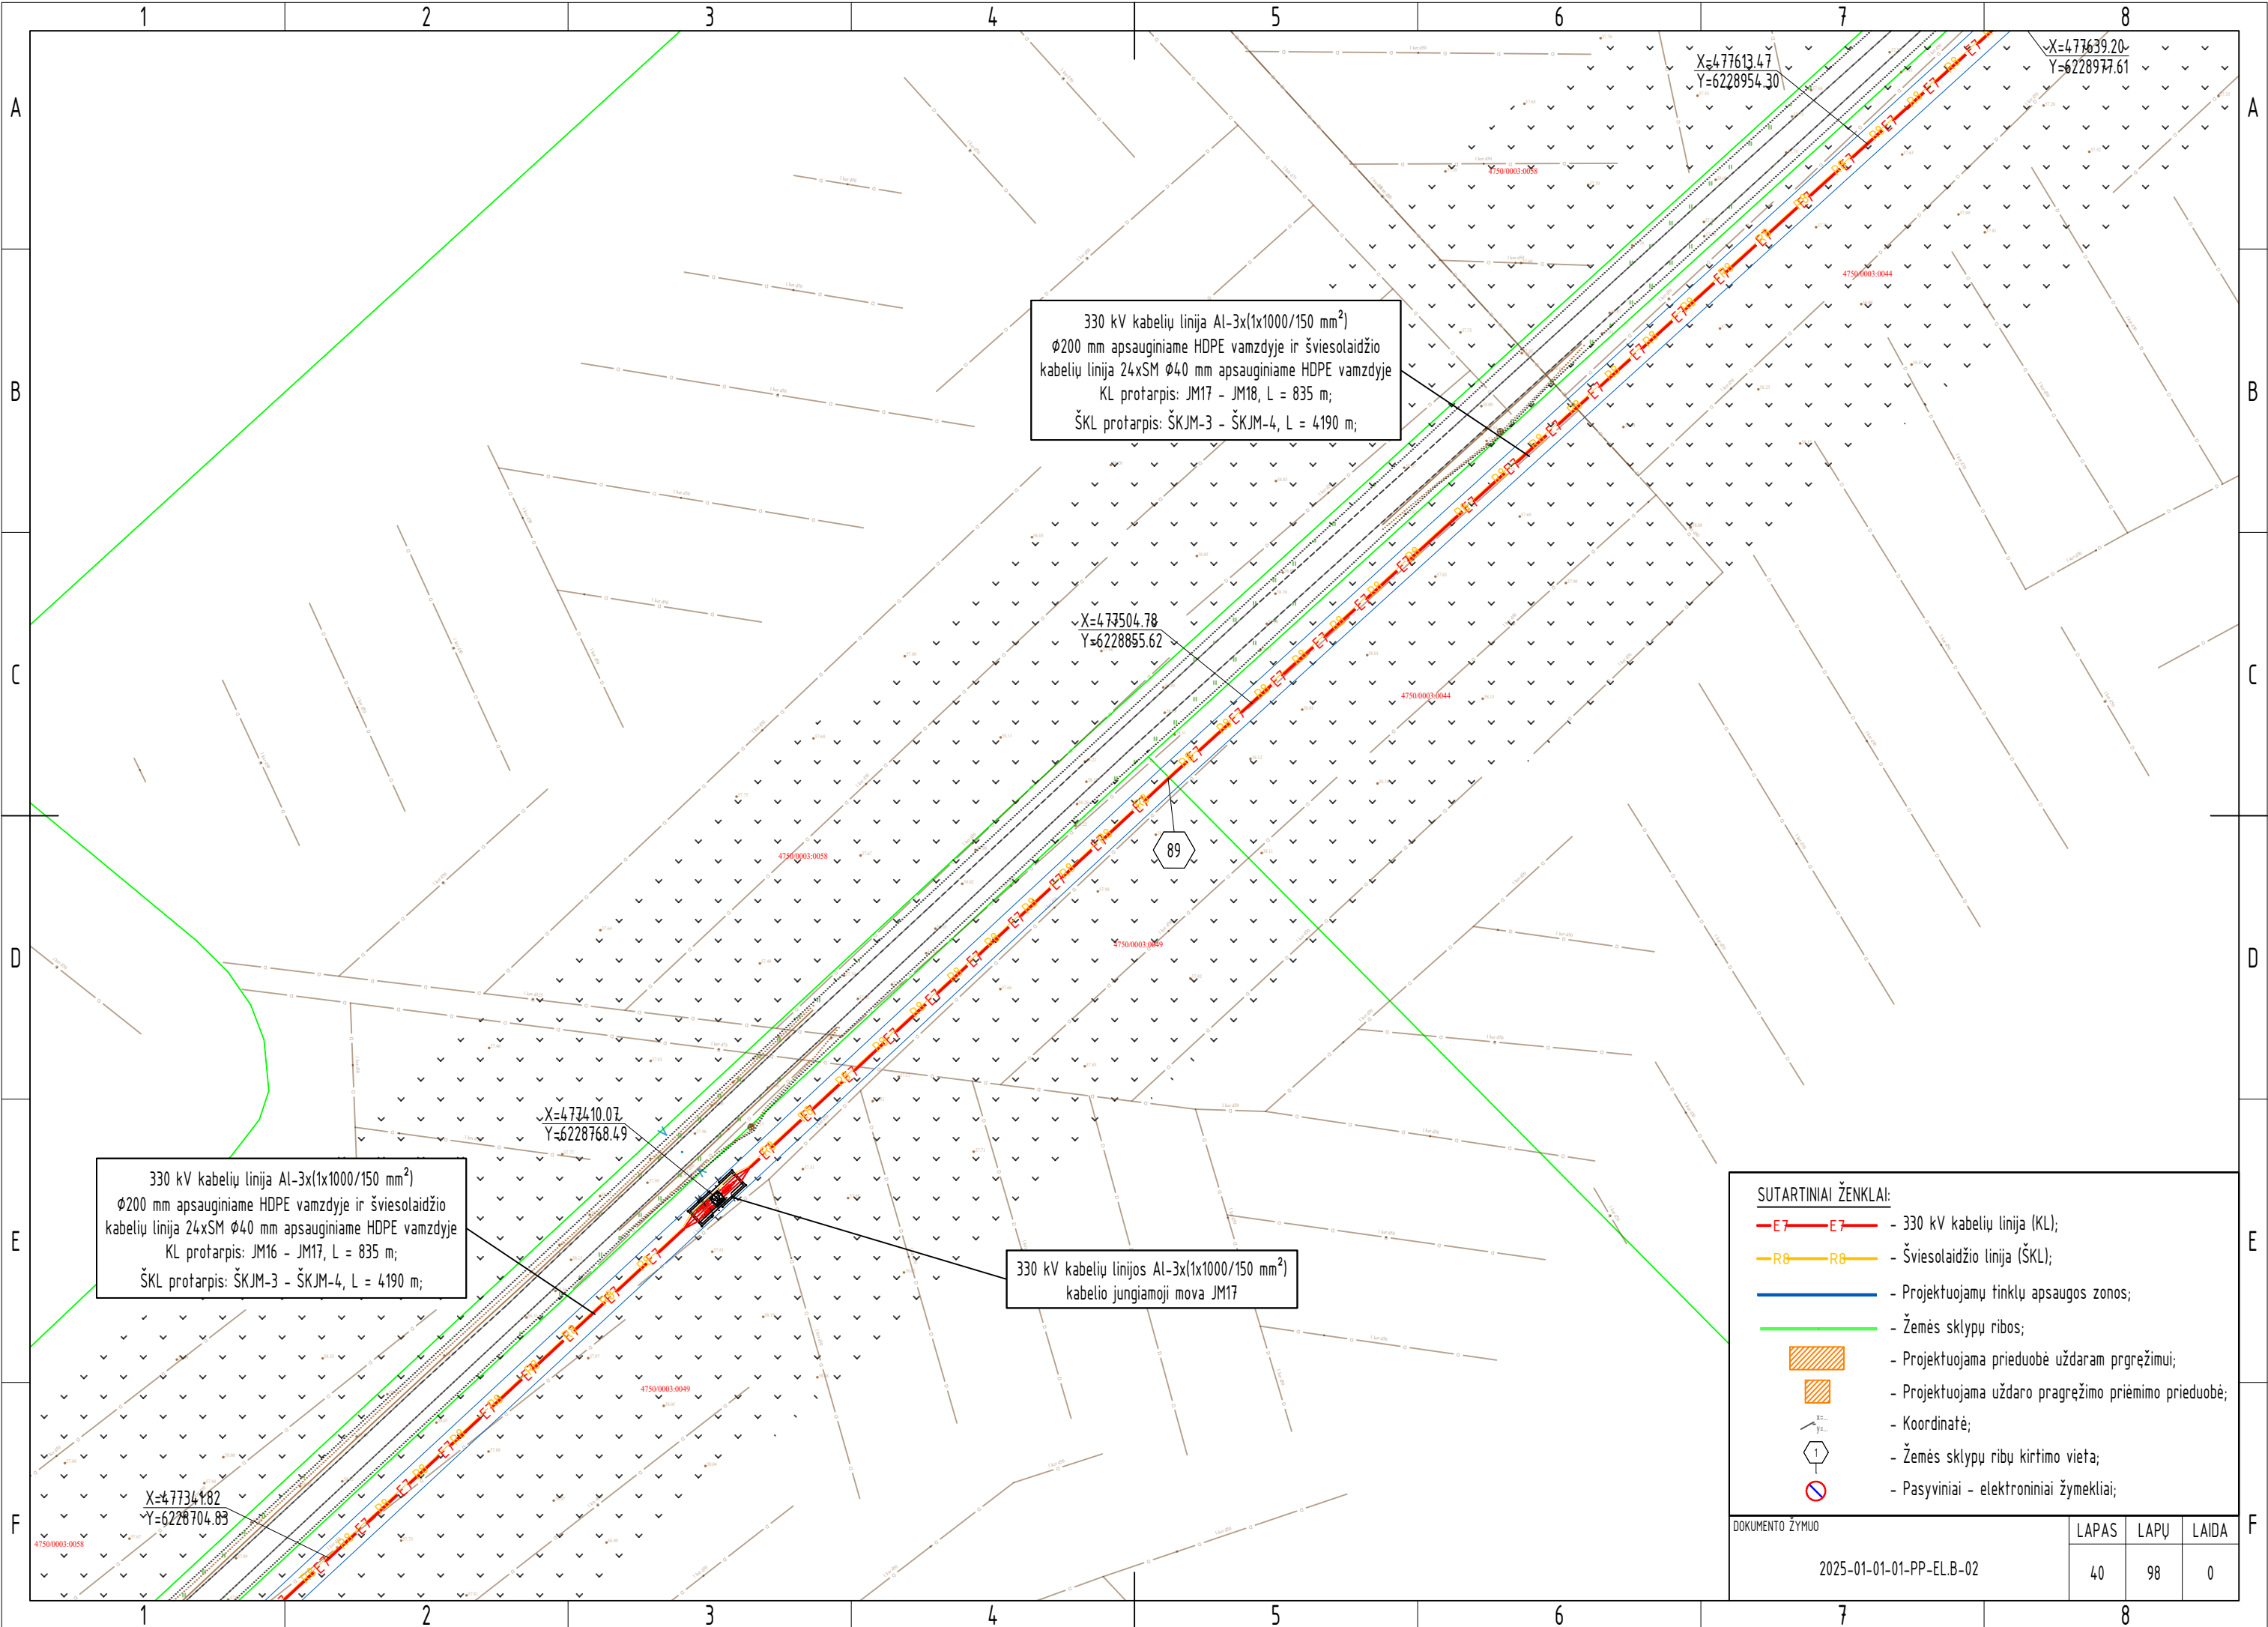

330 kV kabelių linija AI-3x(1x1000/150 mm²)
Ø200 mm apsauginiame HDPE vamzdyje ir šviesolaidžio
kabelių linija 24xSM Ø40 mm apsauginiame HDPE vamzdyje
KL protarpis: JM17 - JM18, L = 835 m;
ŠKL protarpis: ŠKJM-3 - ŠKJM-4, L = 4190 m;


330 kV kabelių linija AI-3x(1x1000/150 mm²)
Ø200 mm apsauginiame HDPE vamzdyje ir šviesolaidžio
kabelių linija 24xSM Ø40 mm apsauginiame HDPE vamzdyje
KL protarpis: JM16 - JM17, L = 835 m;
ŠKL protarpis: ŠKJM-3 - ŠKJM-4, L = 4190 m;

330 kV kabelių linijos AI-3x(1x1000/150 mm²)
kabelio jungiamoji mova JM17

- SUTARTINIAI ŽENKLAI:
- E7-E7 - 330 kV kabelių linija (KL);
 - R8-R8 - Šviesolaidžio linija (ŠKL);
 - Projektuojamų tinklų apsaugos zonos;
 - Žemės sklypų ribos;
 - Projektuojama prieduobė uždaram pragrėžimui;
 - Projektuojama uždaro pragrėžimo priėmimo prieduobė;
 - Koordinatė;
 - Žemės sklypų ribų kirtimo vieta;
 - Pasyviniai - elektroniniai žymekliai;

DOKUMENTO ŽYMUO	LAPAS	LAPŲ	LAIDA
	40	98	0

2025-01-01-01-PP-EL.B-02

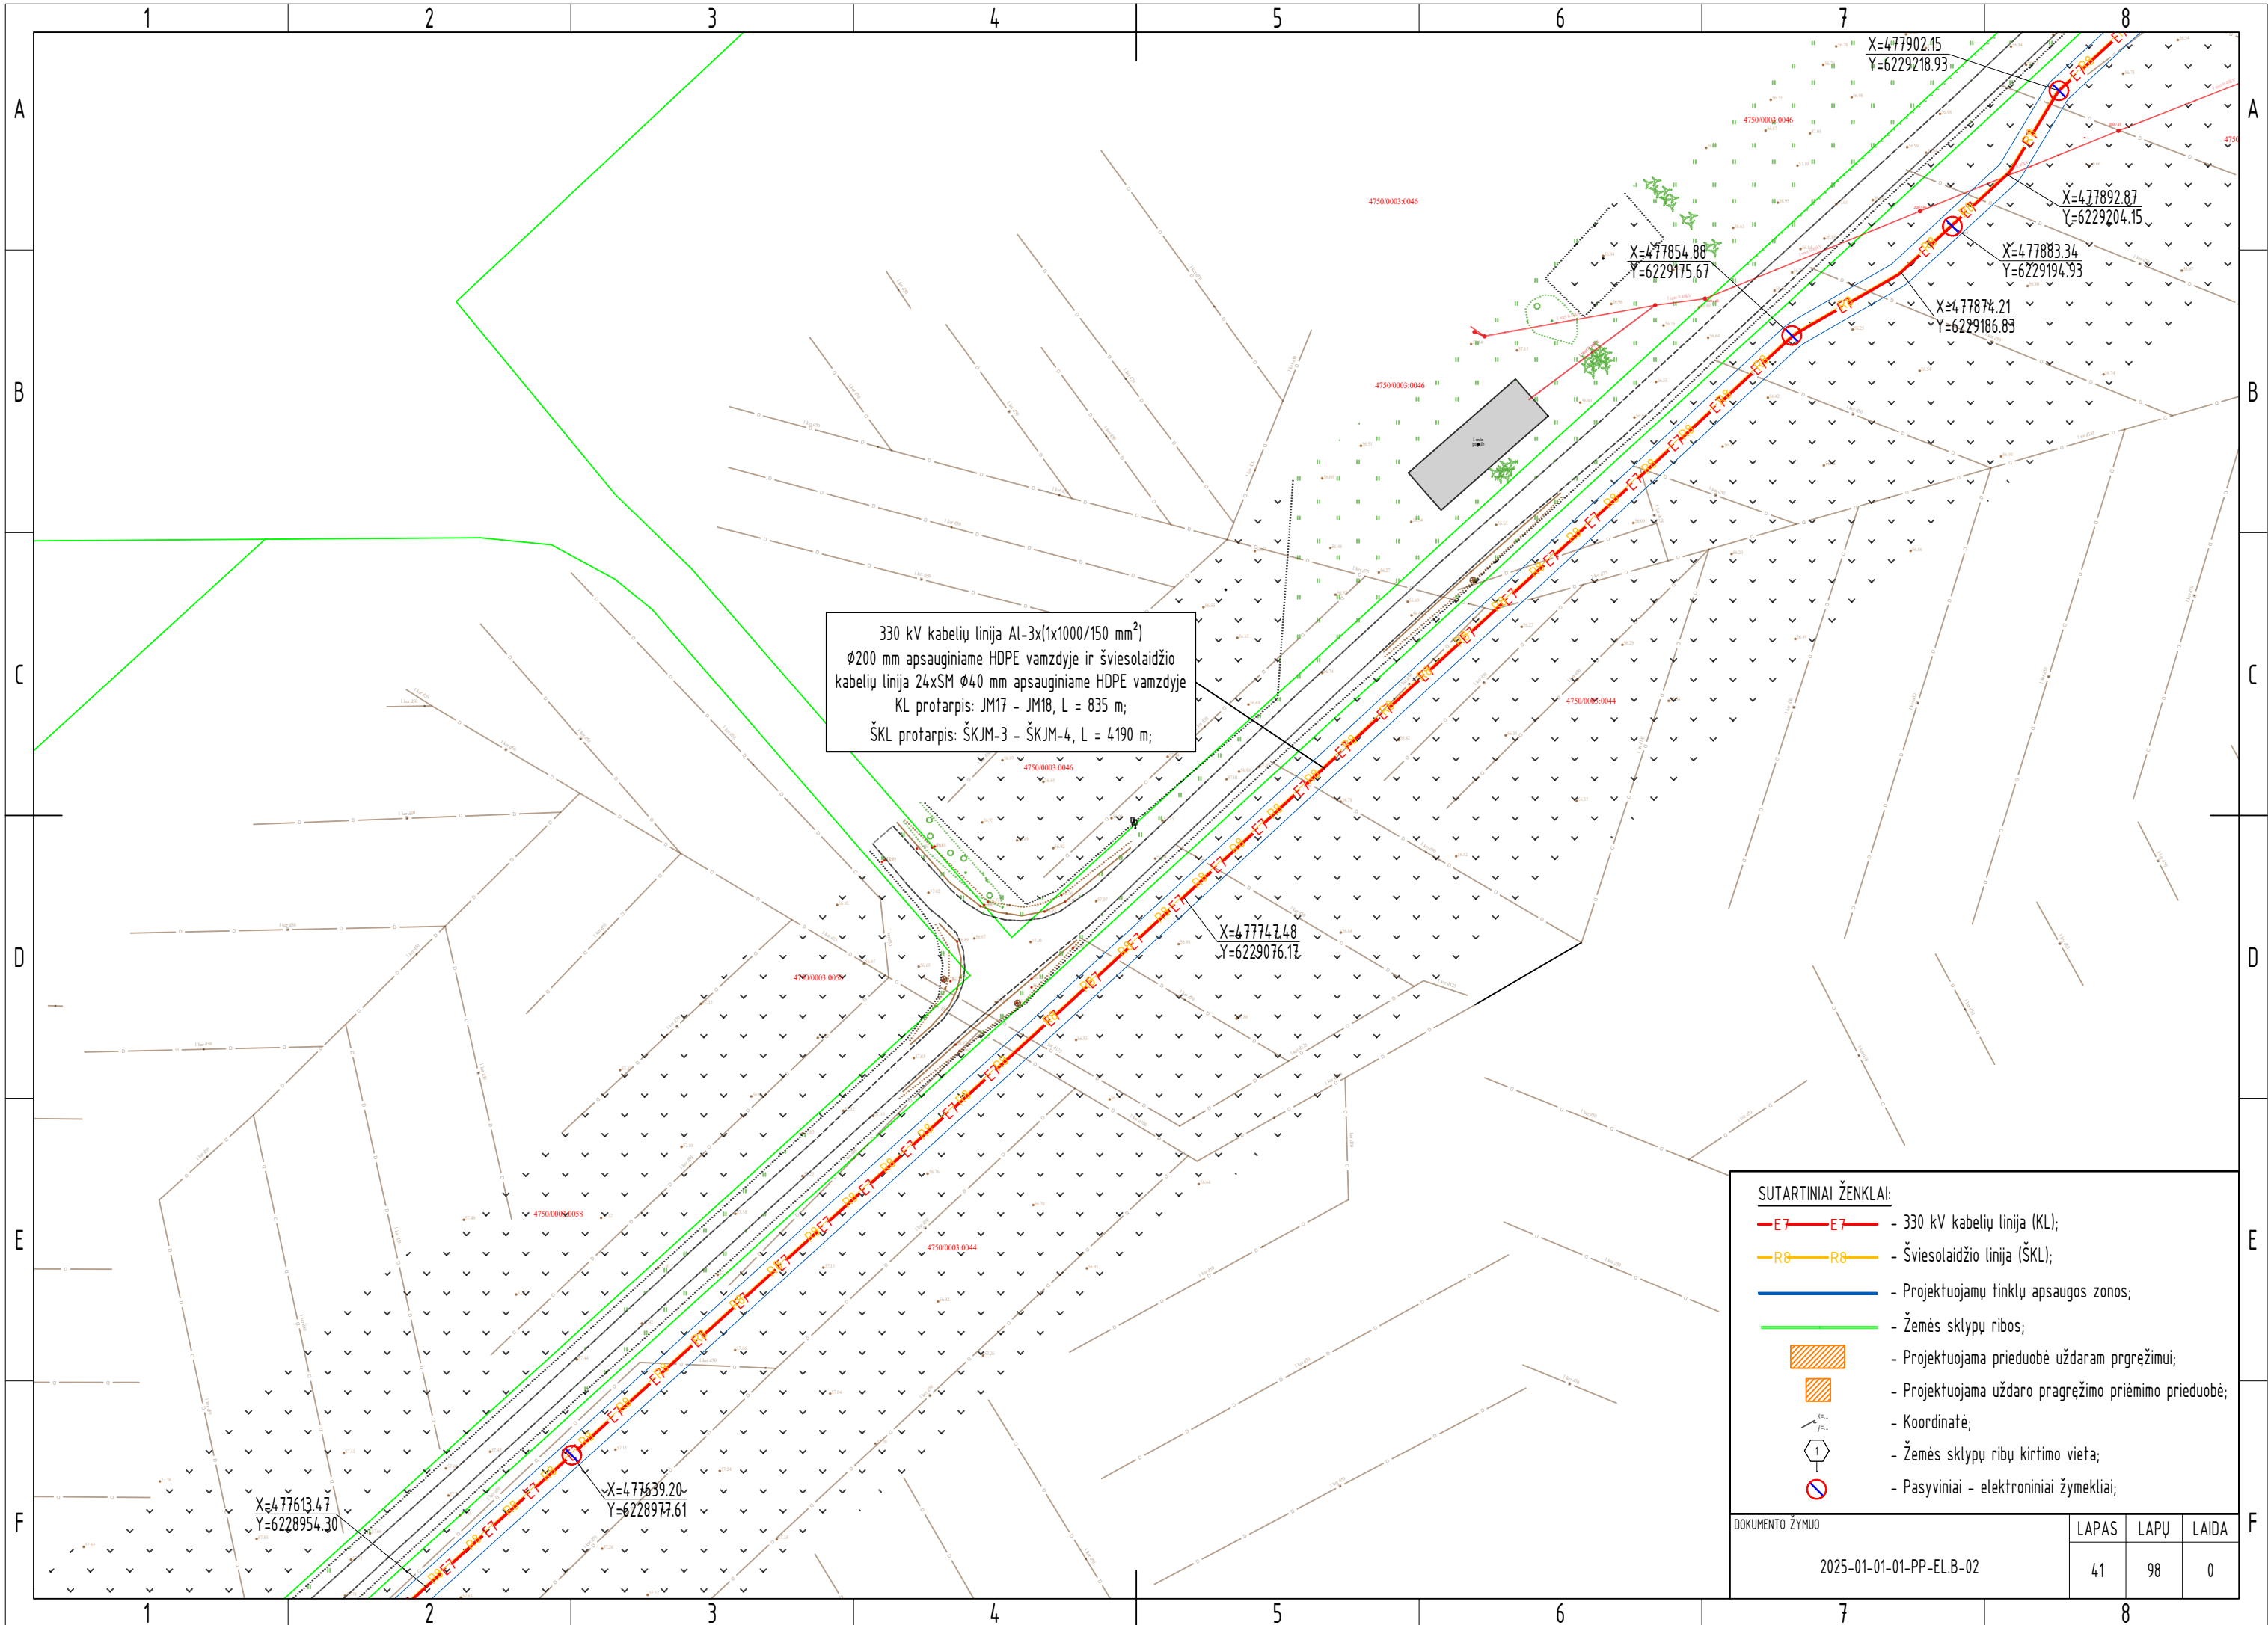


330 kV kabelių linija AI-3x(1x1000/150 mm²)
Ø200 mm apsauginiame HDPE vamzdyje ir šviesolaidžio
kabelių linija 24xSM Ø40 mm apsauginiame HDPE vamzdyje
KL protarpis: JM17 - JM18, L = 835 m;
ŠKL protarpis: ŠKJM-3 - ŠKJM-4, L = 4190 m;

- SUTARTINIAI ŽENKLAI:
- E7 - 330 kV kabelių linija (KL);
 - R8 - Šviesolaidžio linija (ŠKL);
 - Projektuojamų tinklų apsaugos zonos;
 - Žemės sklypų ribos;
 - Projektuojama prieduobė uždaram pragręžimui;
 - Projektuojama uždaro pragręžimo priėmimo prieduobė;
 - Koordinatė;
 - Žemės sklypų ribų kirtimo vieta;
 - Pasyviniai - elektroniniai žymekliai;

DOKUMENTO ŽYMUO	LAPAS	LAPŲ	LAIDA
	41	98	0

2025-01-01-01-PP-EL.B-02

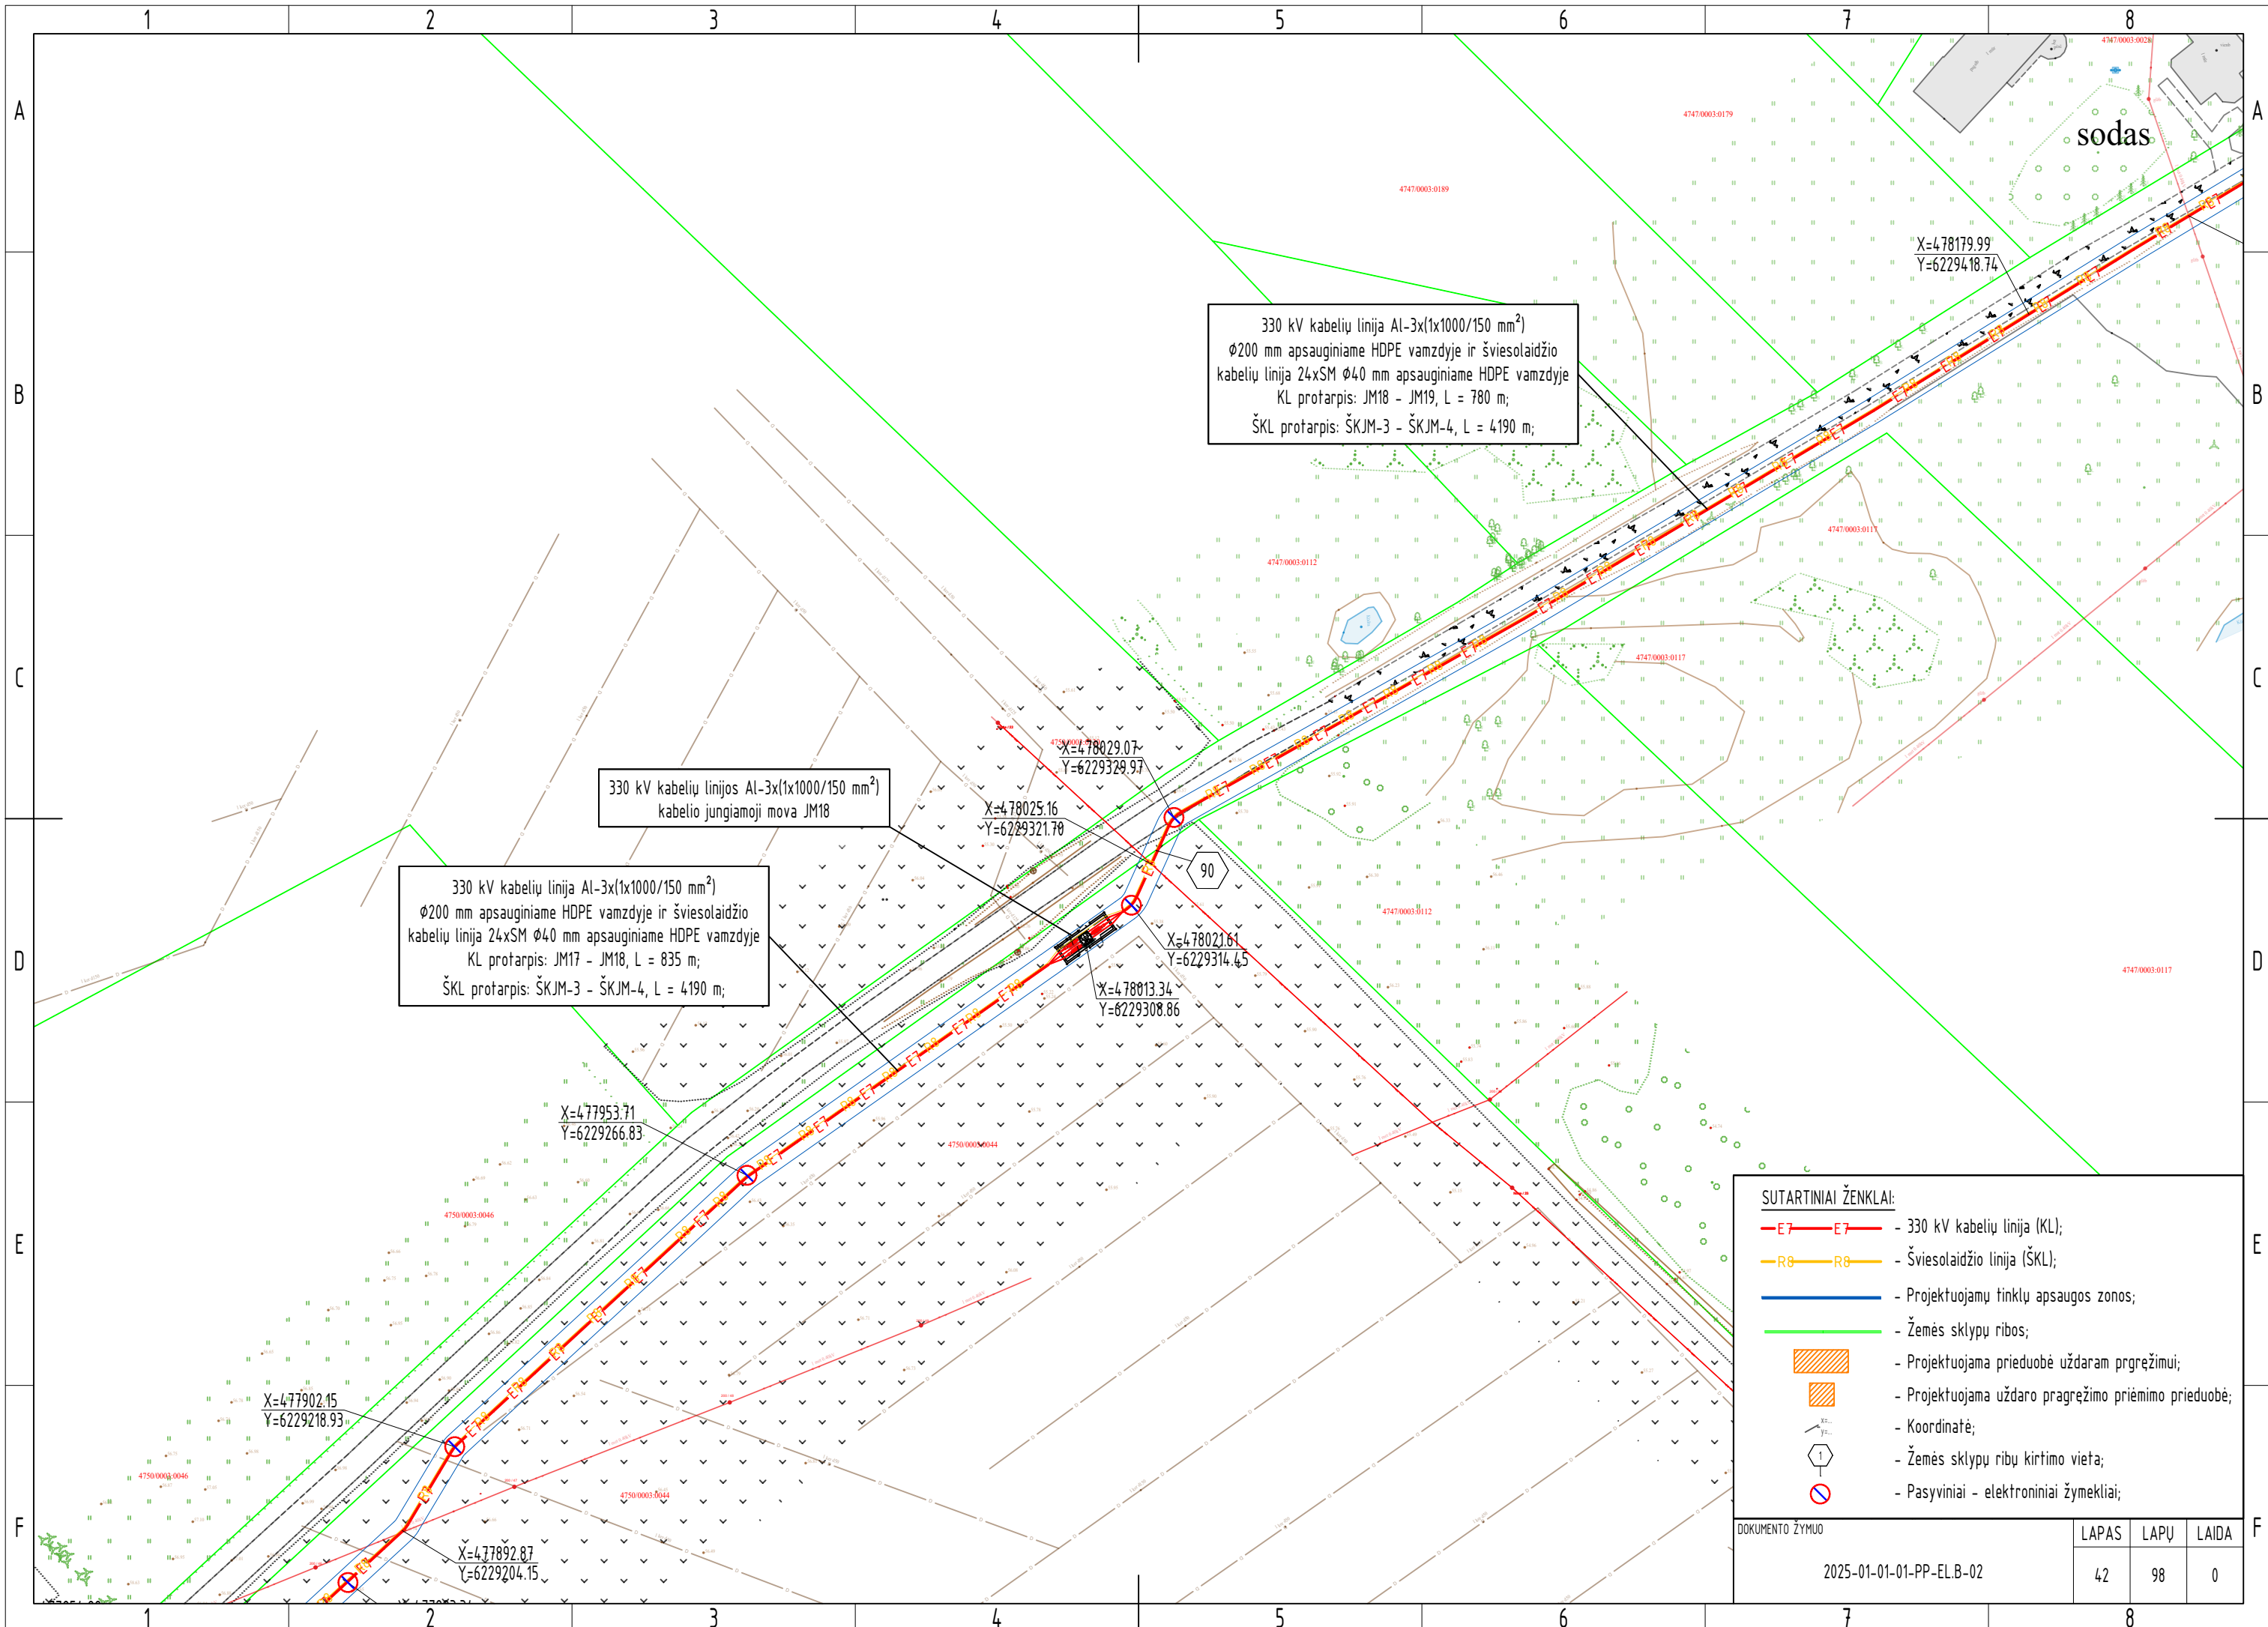

330 kV kabelių linija $Al-3 \times (1 \times 1000 / 150 \text{ mm}^2)$
 $\varnothing 200 \text{ mm}$ apsauginiame HDPE vamzdyje ir šviesolaidžio
kabelių linija $24 \times SM \varnothing 40 \text{ mm}$ apsauginiame HDPE vamzdyje
KL protarpis: JM18 - JM19, $L = 780 \text{ m}$;
ŠKL protarpis: ŠKJM-3 - ŠKJM-4, $L = 4190 \text{ m}$;

330 kV kabelių linijos $Al-3 \times (1 \times 1000 / 150 \text{ mm}^2)$
kabelio jungiamoji mova JM18


330 kV kabelių linija $Al-3 \times (1 \times 1000 / 150 \text{ mm}^2)$
 $\varnothing 200 \text{ mm}$ apsauginiame HDPE vamzdyje ir šviesolaidžio
kabelių linija $24 \times SM \varnothing 40 \text{ mm}$ apsauginiame HDPE vamzdyje
KL protarpis: JM17 - JM18, $L = 835 \text{ m}$;
ŠKL protarpis: ŠKJM-3 - ŠKJM-4, $L = 4190 \text{ m}$;


SUTARTINIAI ŽENKLAI:

- E7 — E7 - 330 kV kabelių linija (KL);
- R8 — R8 - Šviesolaidžio linija (ŠKL);
- — Projektuojamų tinklų apsaugos zonos;
- — Žemės sklypų ribos;
- Projektuojama prieduobė uždaram pragrėžimui;
- Projektuojama uždaro pragrėžimo priėmimo prieduobė;
- X - Koordinatė;
- 1 - Žemės sklypų ribų kirtimo vieta;
- X - Pasyviniai - elektroniniai žymekliai;

DOKUMENTO ŽYMUO	LAPAS	LAPŲ	LAIDA
	42	98	0

2025-01-01-01-PP-EL.B-02

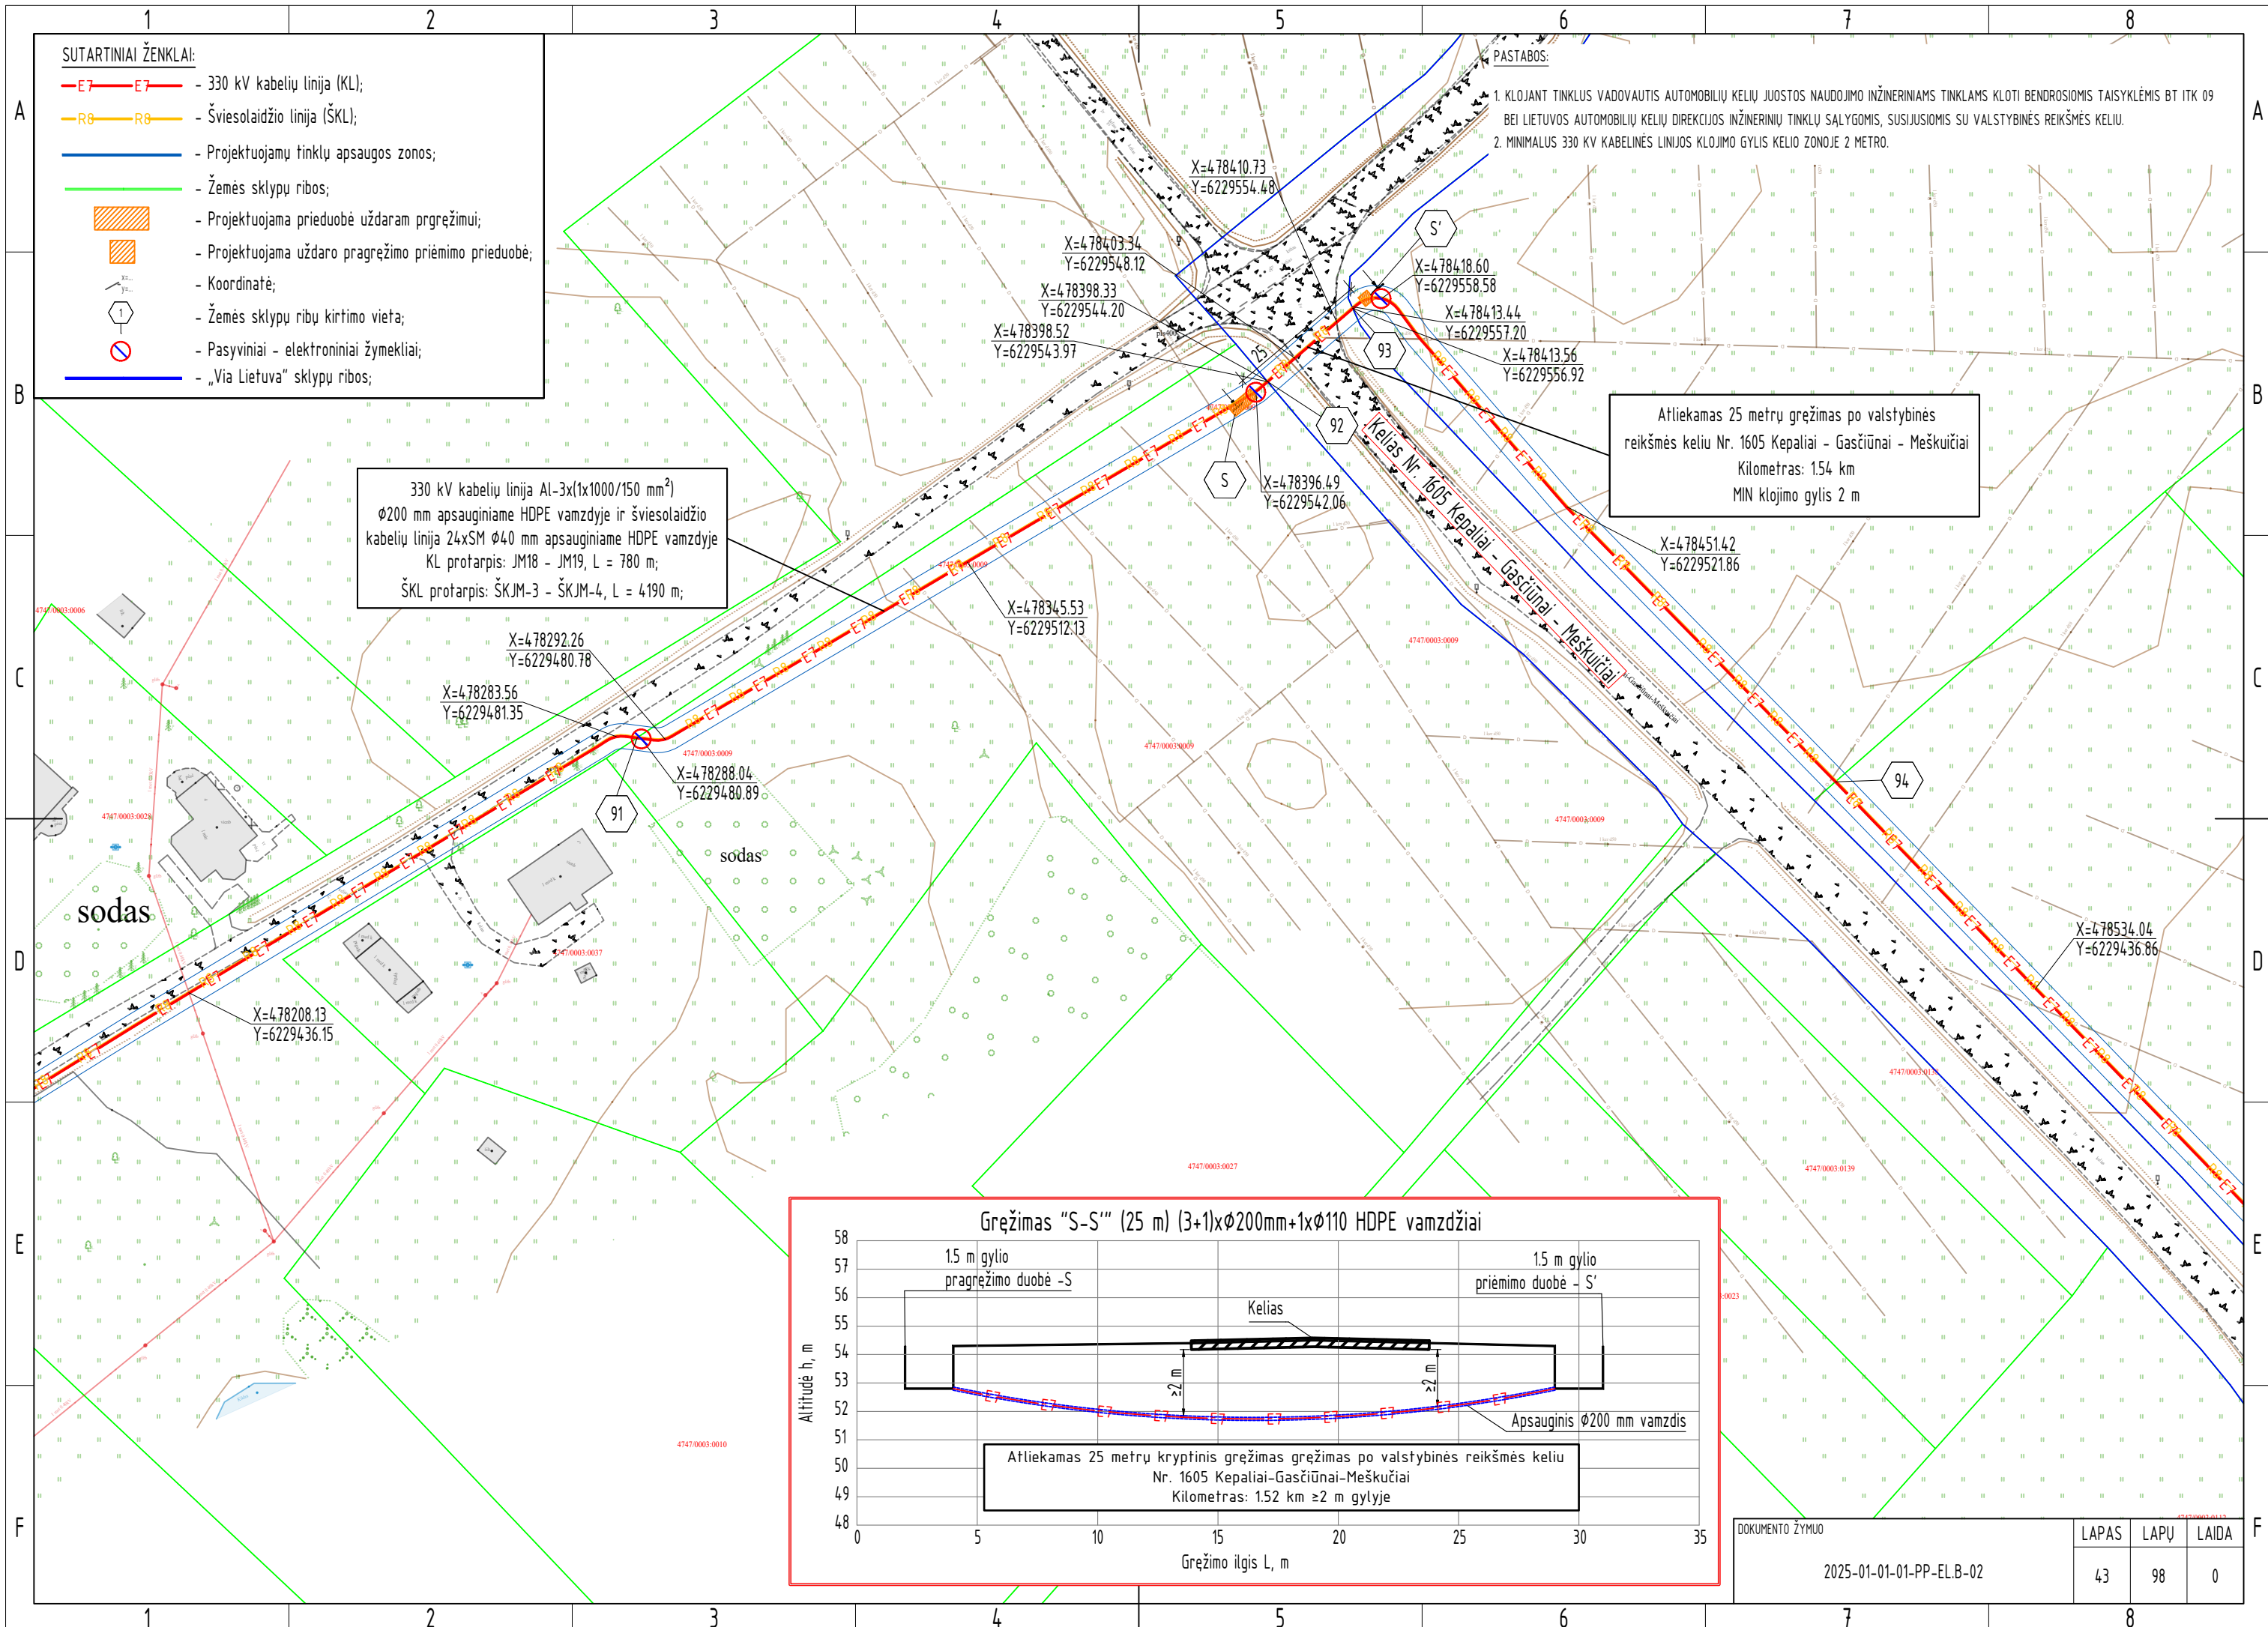

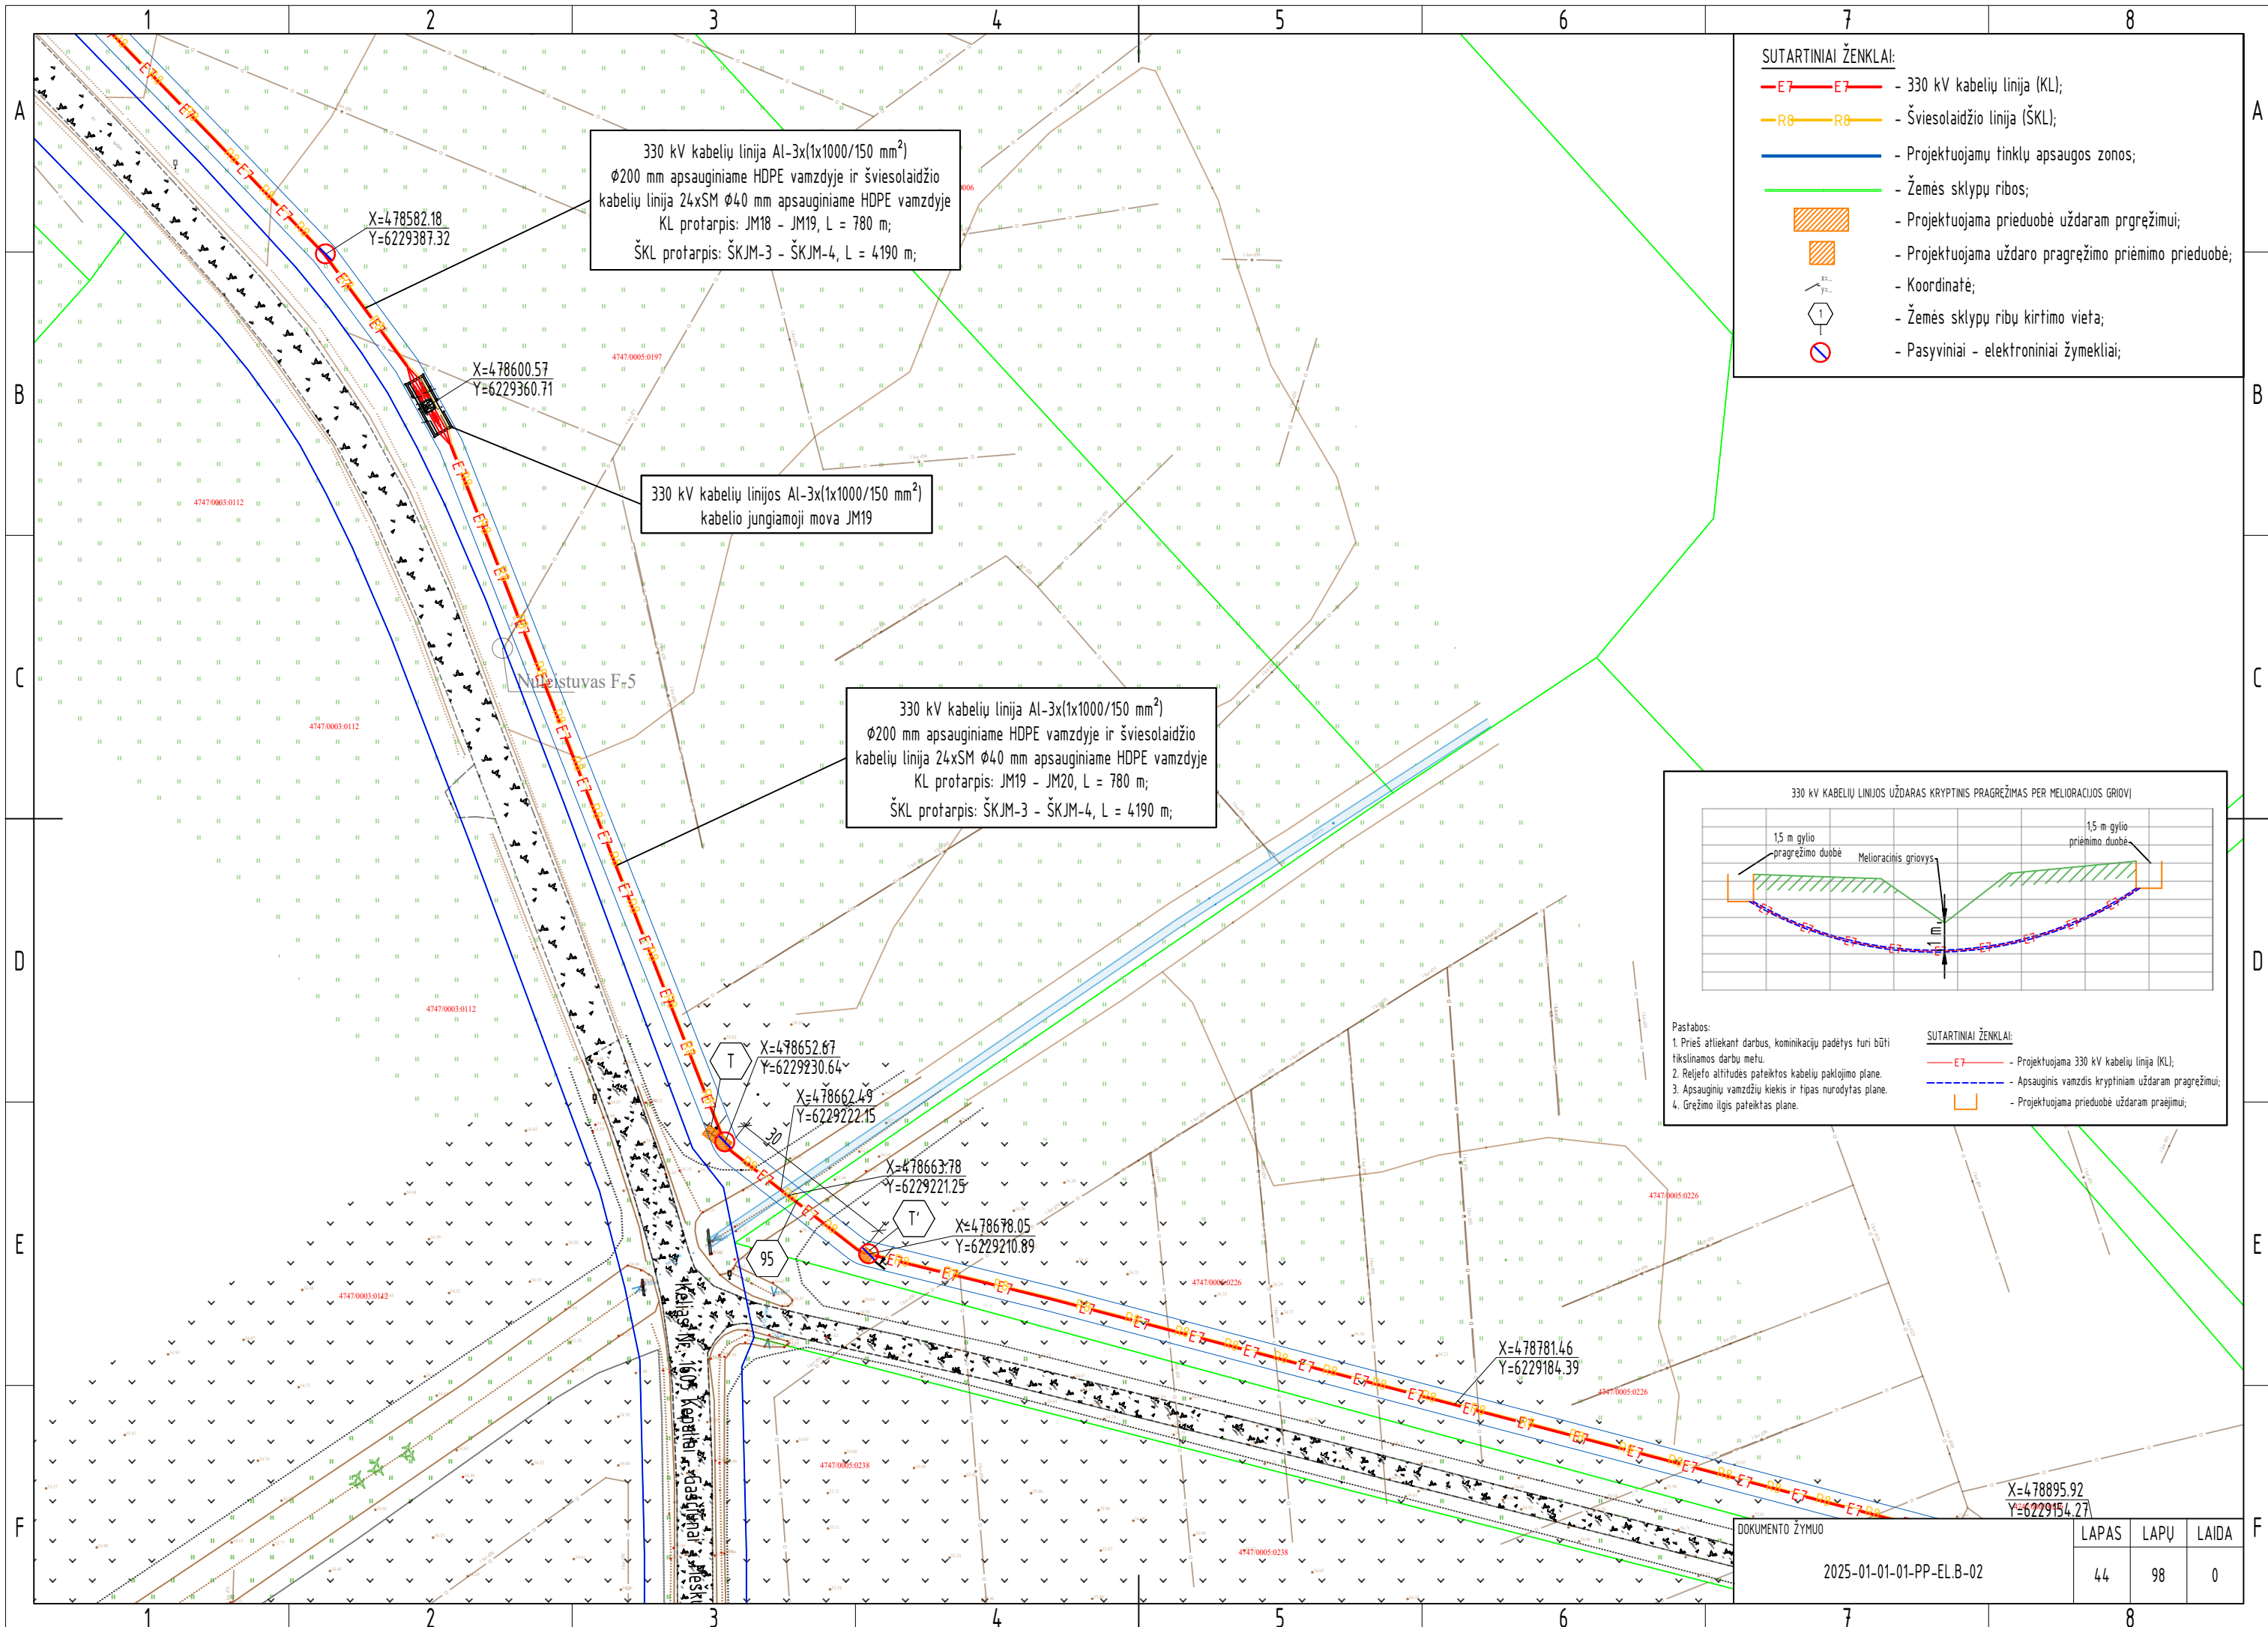

330 kV kabelių linija Al-3x(1x1000/150 mm²)
Ø200 mm apsauginiame HDPE vamzdyje ir šviesolaidžio
kabelių linija 24xSM Ø40 mm apsauginiame HDPE vamzdyje
KL protarpis: JM18 - JM19, L = 780 m;
ŠKL protarpis: ŠKJM-3 - ŠKJM-4, L = 4190 m;


330 kV kabelių linijos Al-3x(1x1000/150 mm²)
kabelio jungiamoji mova JM19

330 kV kabelių linija Al-3x(1x1000/150 mm²)
Ø200 mm apsauginiame HDPE vamzdyje ir šviesolaidžio
kabelių linija 24xSM Ø40 mm apsauginiame HDPE vamzdyje
KL protarpis: JM19 - JM20, L = 780 m;
ŠKL protarpis: ŠKJM-3 - ŠKJM-4, L = 4190 m;

SUTARTINIAI ŽENKLAI:

- E7 - 330 kV kabelių linija (KL);
- R8 - Šviesolaidžio linija (ŠKL);
- Projektuojamų tinklų apsaugos zonos;
- Žemės sklypų ribos;
- Projektuojama prieduobė uždarom pragrėžimui;
- Projektuojama uždaro pragrėžimo priėmimo prieduobė;
- Koordinatė;
- Žemės sklypų ribų kirtimo vieta;
- Pasyviniai - elektroniniai žymekliai;

330 kV KABELIŲ LINIJOS UŽDARAS KRYPTINIS PRAGRĘŽIMAS PER MELIORACIJOS GROVĮ

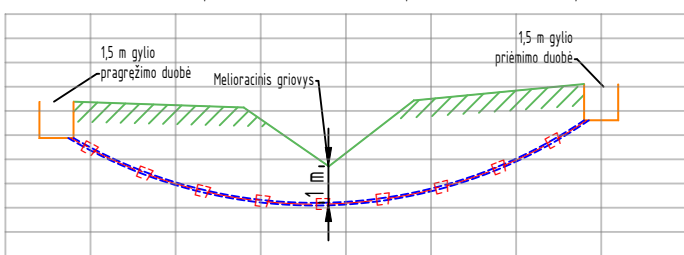

- Pastabos:
- Prieš atliekant darbus, komunikacijų padėtys turi būti tikslinamos darbu metu.
 - Reljefo altitudės pateiktos kabelių paklojimo plane.
 - Apsauginių vamzdžių kiekis ir tipas nurodytas plane.
 - Gręžimo ilgis pateiktas plane.


SUTARTINIAI ŽENKLAI:


- E7 - Projektuojama 330 kV kabelių linija (KL);
- Apsauginis vamzdis kryptiniam uždarom pragrėžimui;
- Projektuojama prieduobė uždarom pragrėžimui;


DOKUMENTO ŽYMUO


2025-01-01-01-PP-EL.B-02

LAPAS	LAPŲ	LAIDA
44	98	0

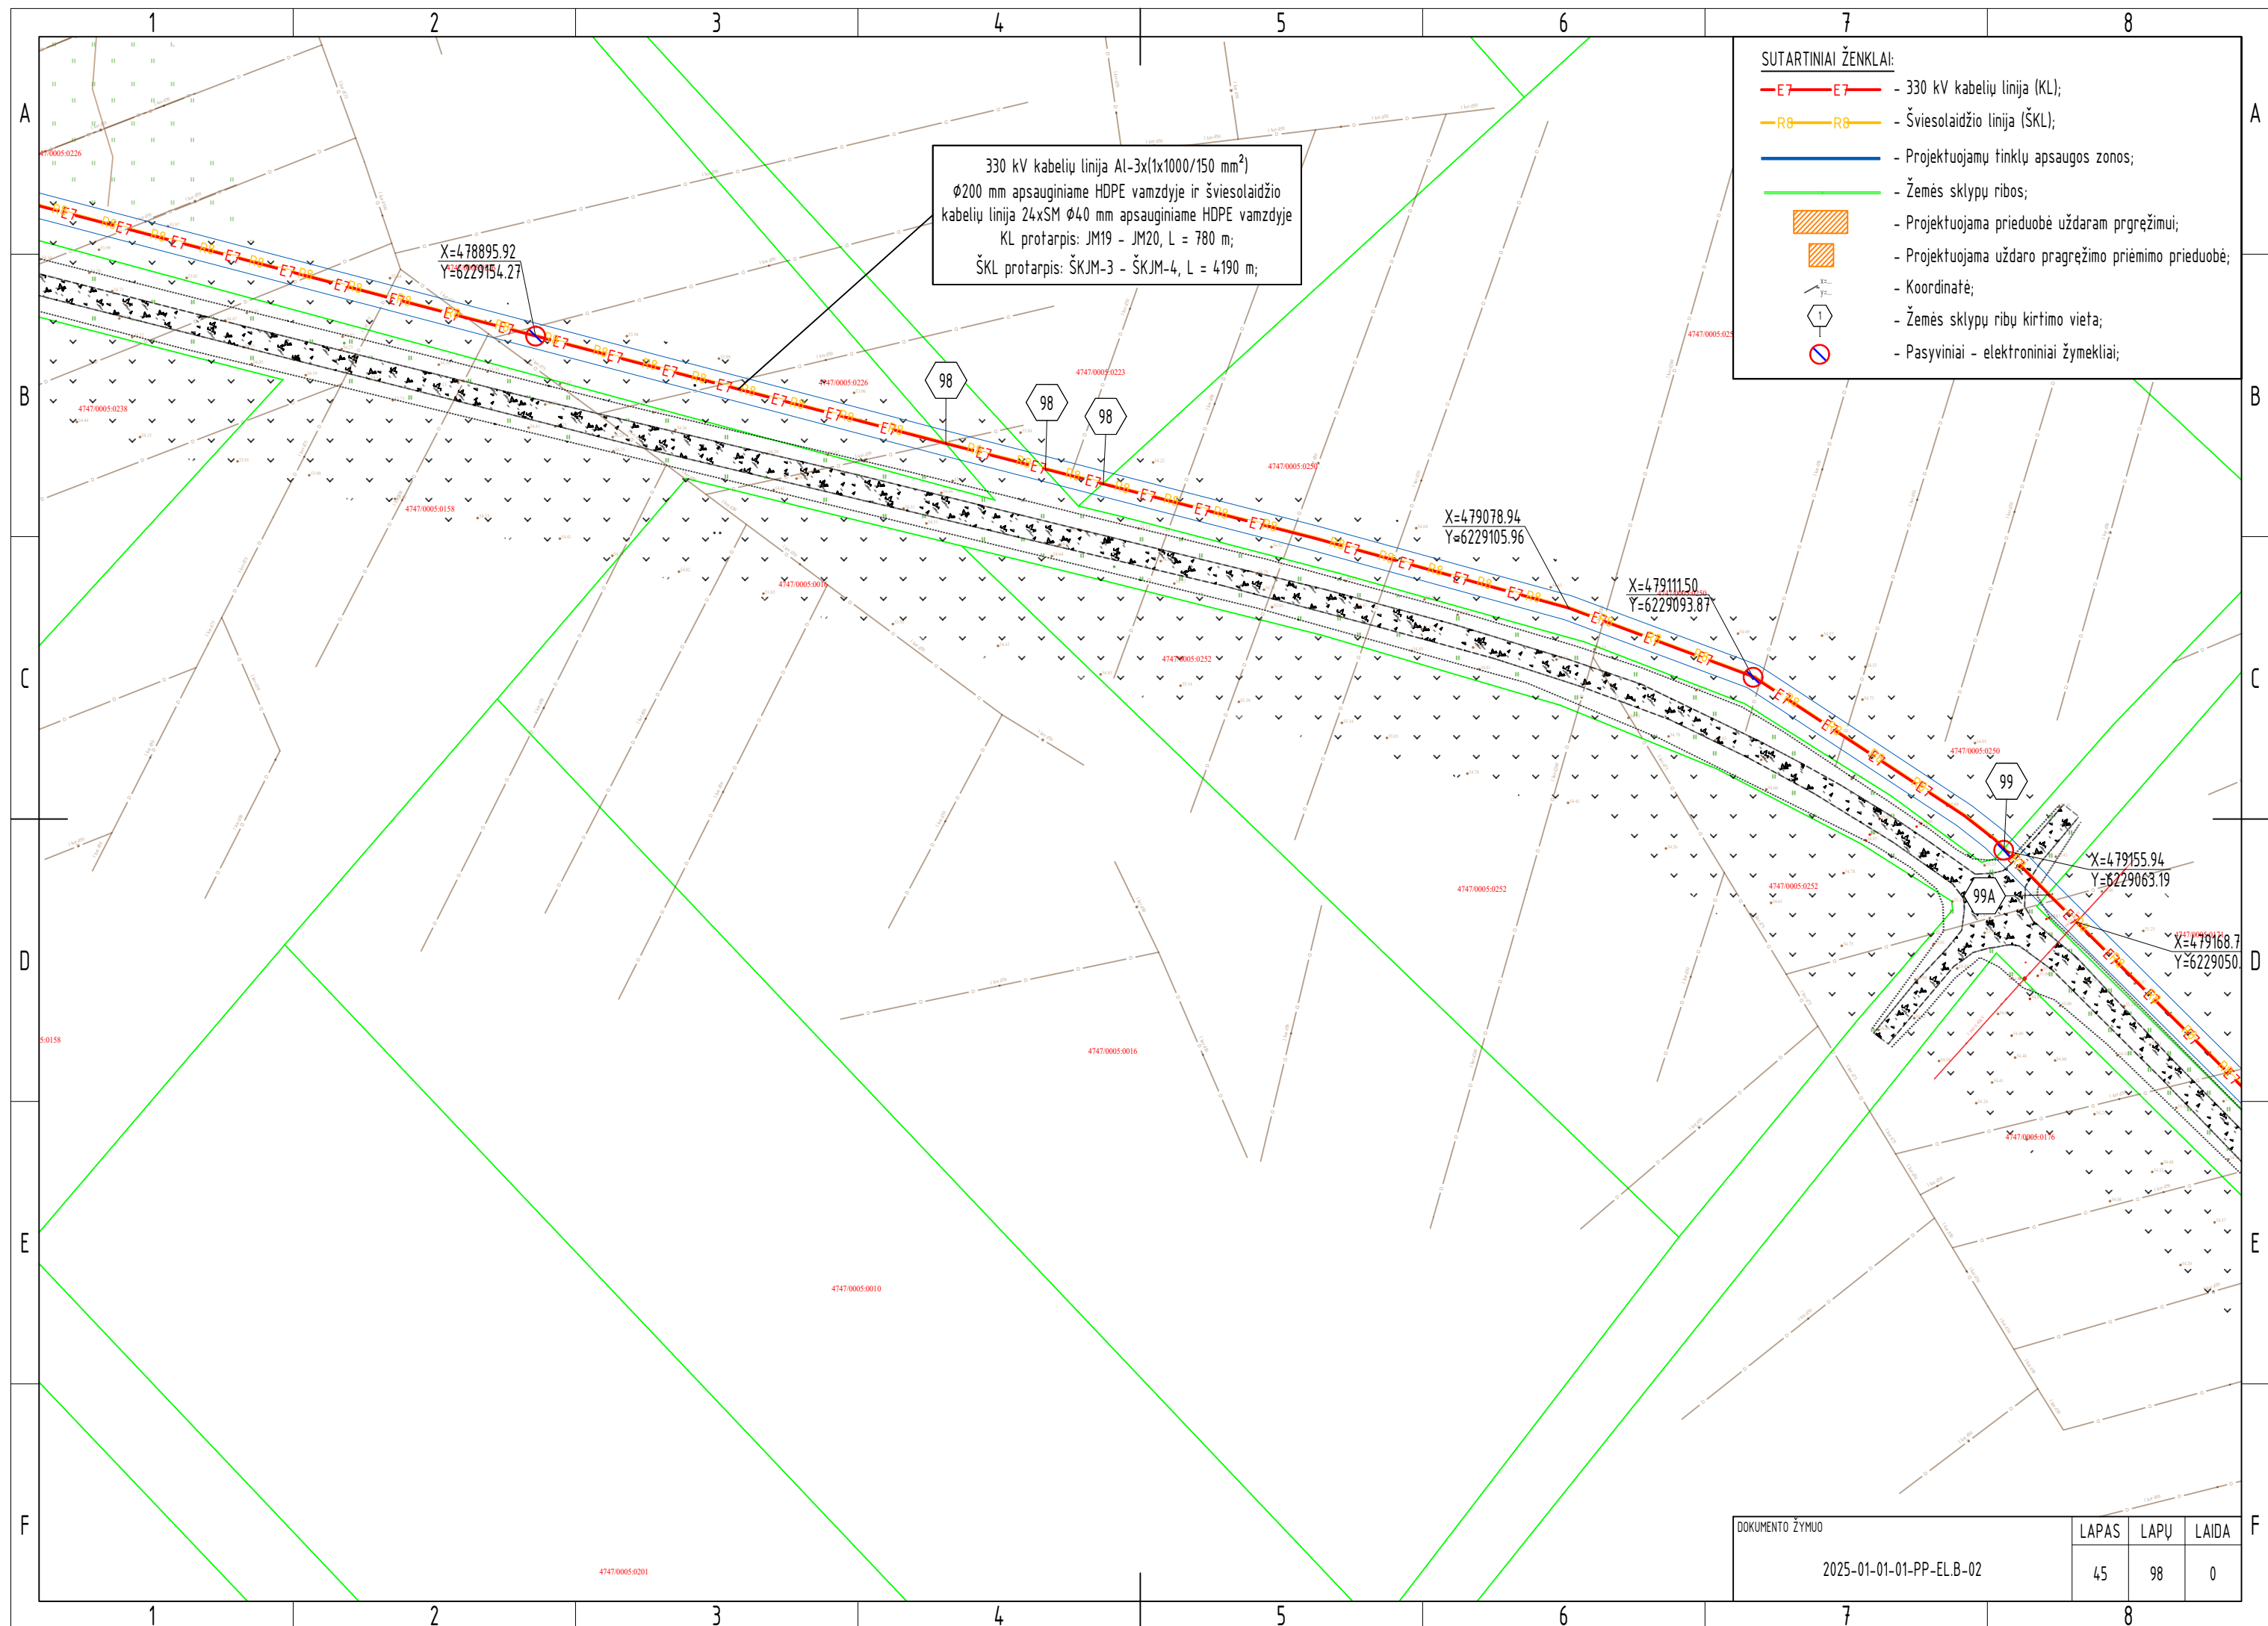

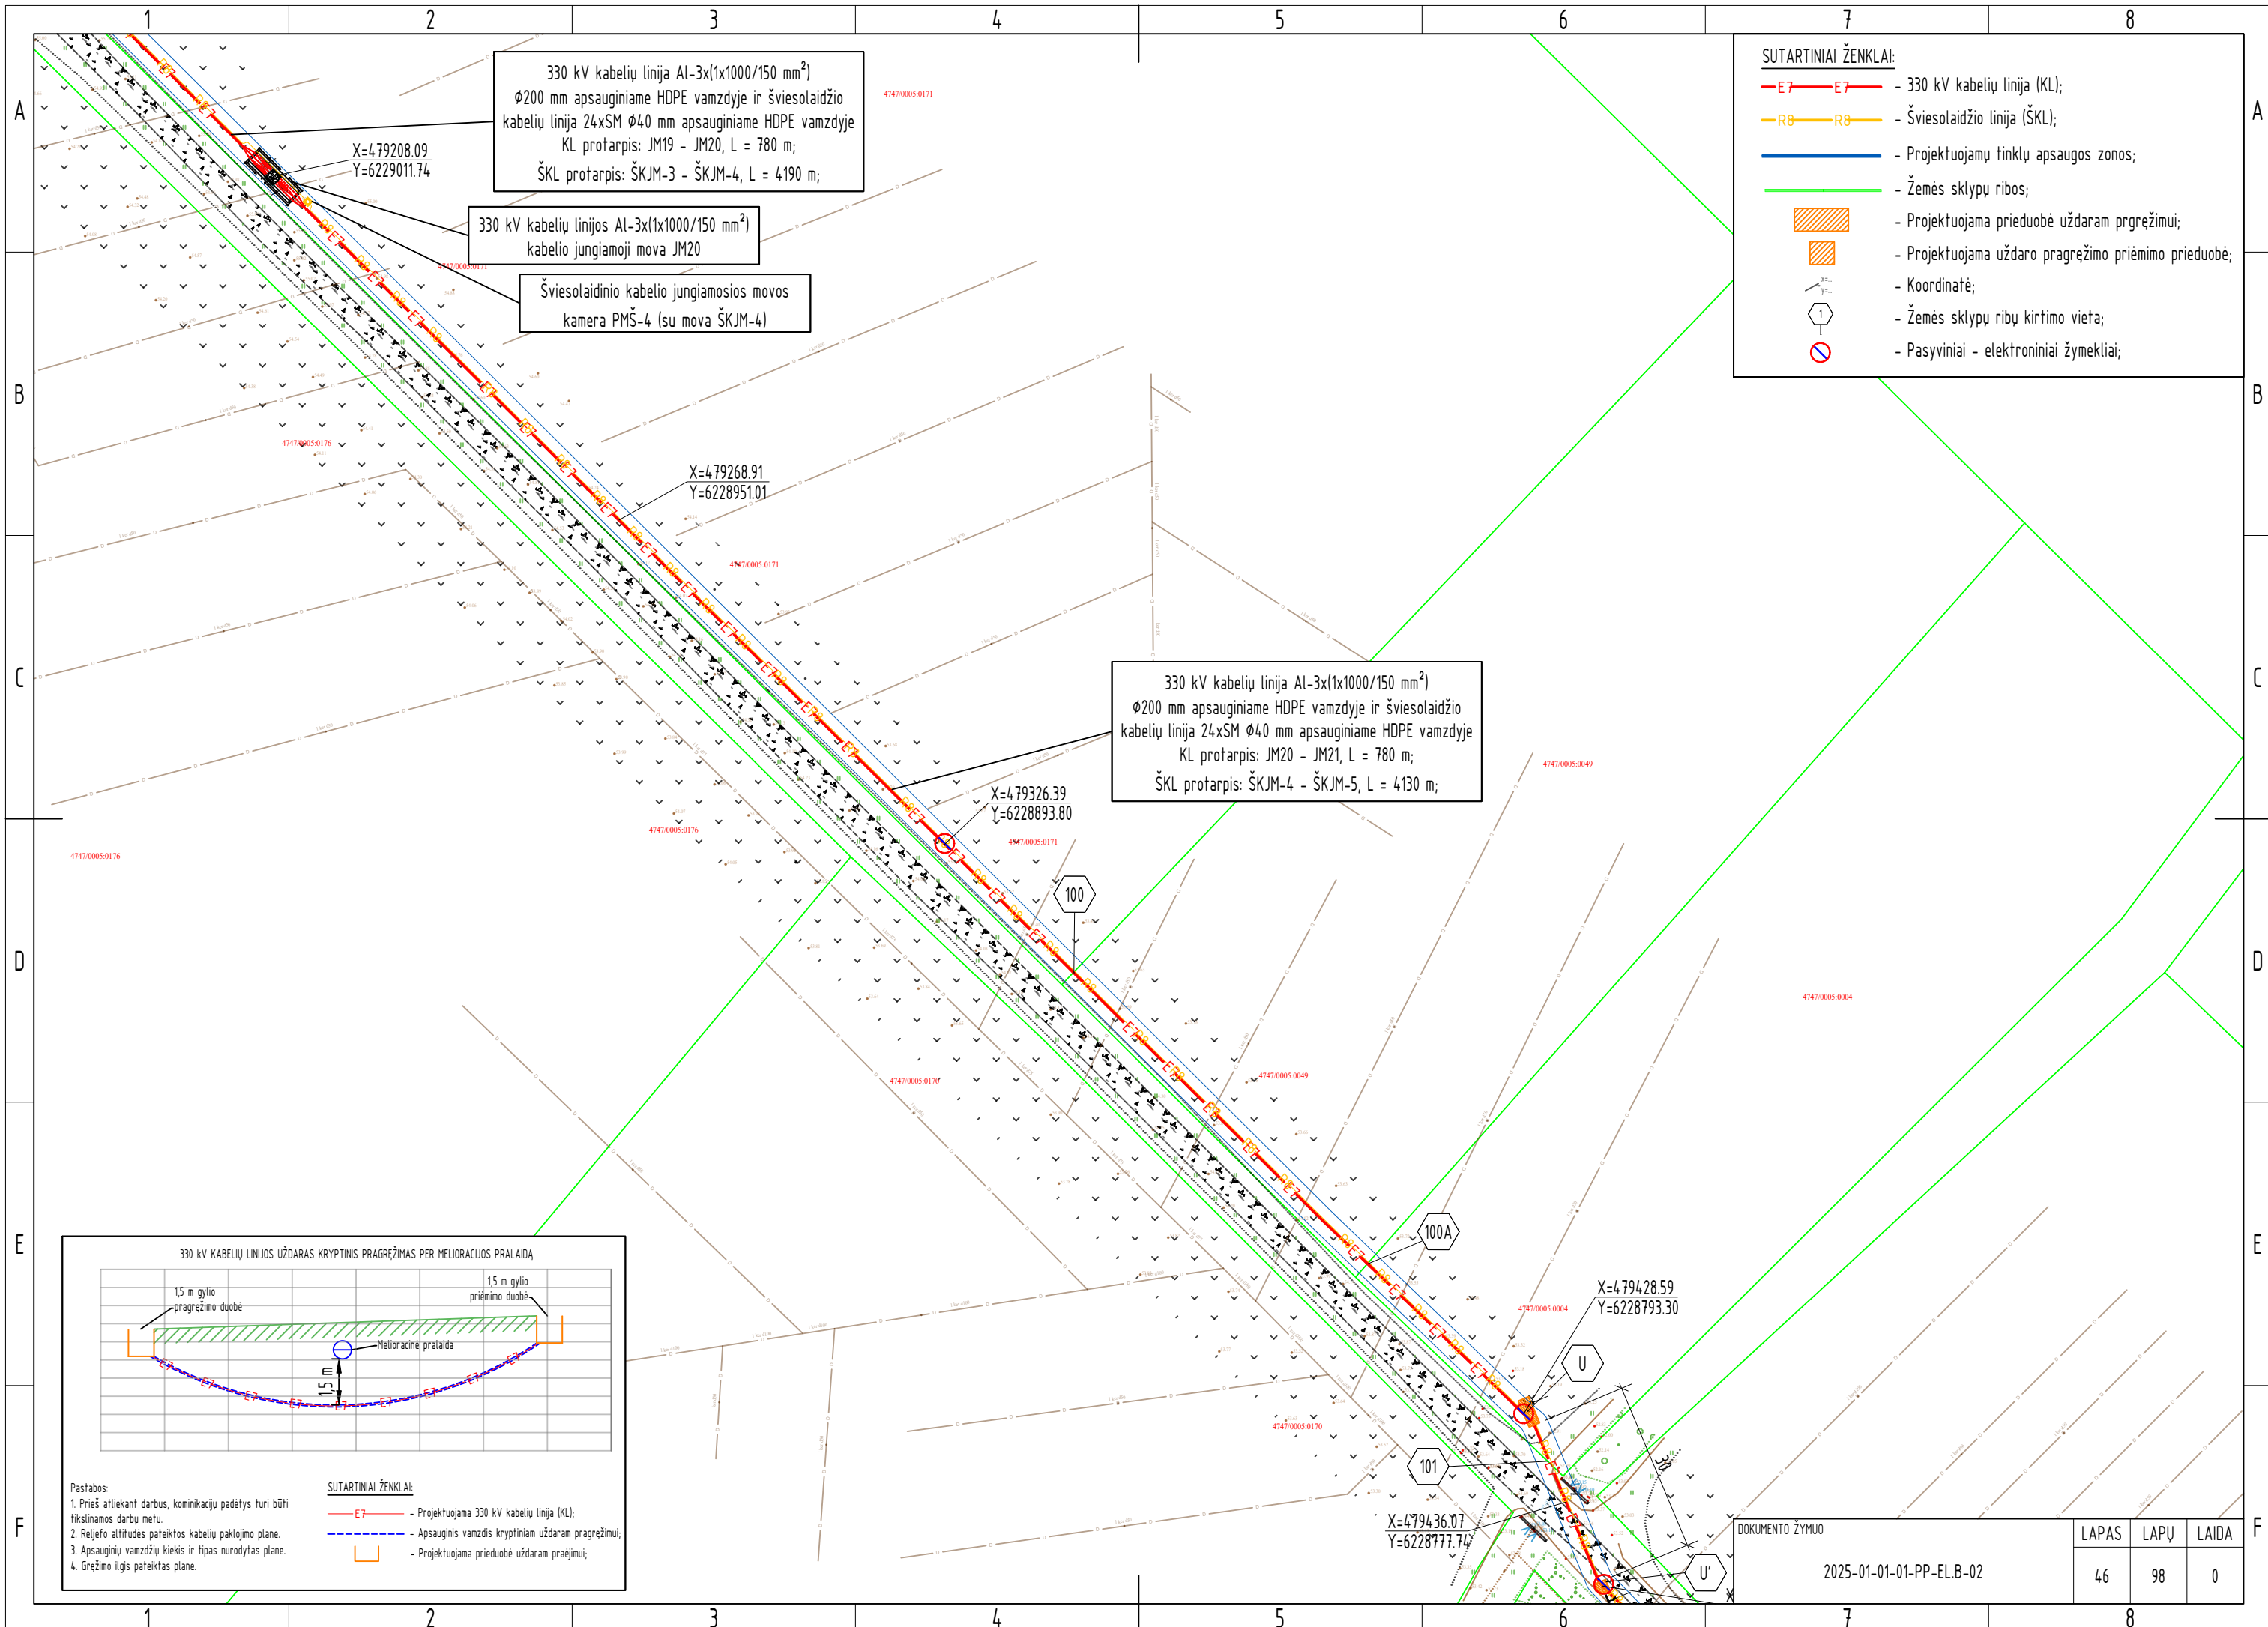

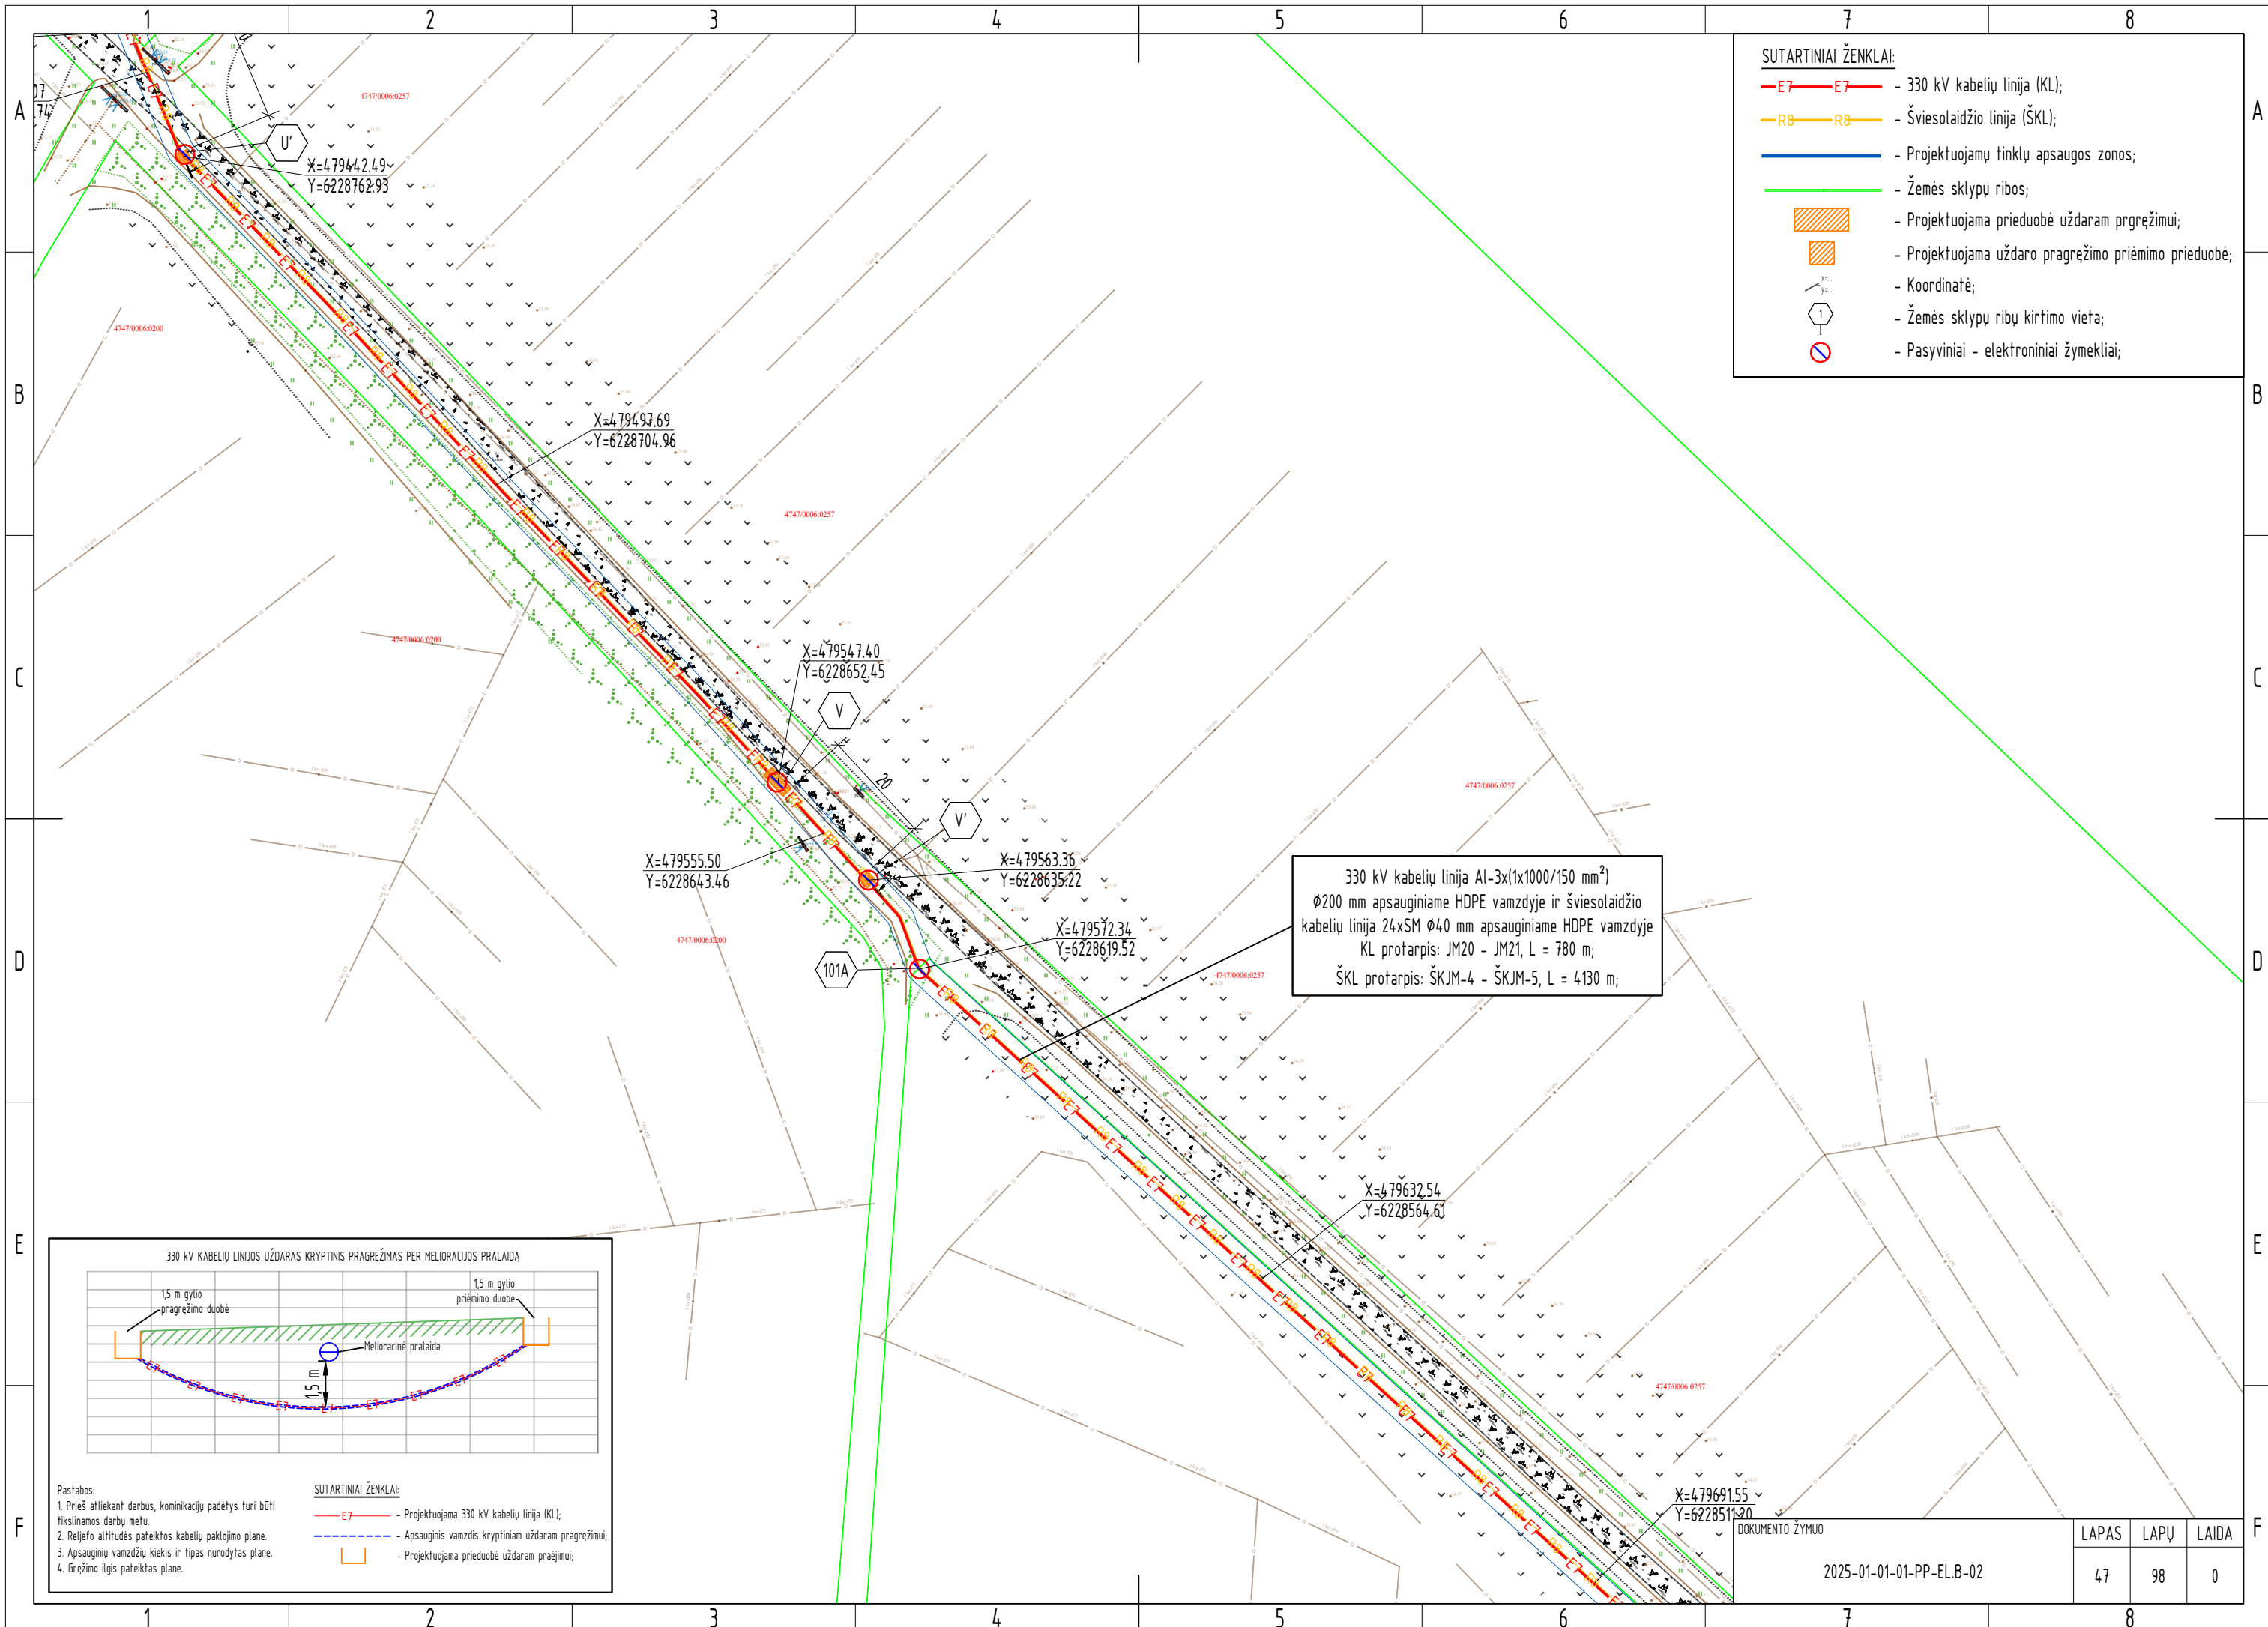

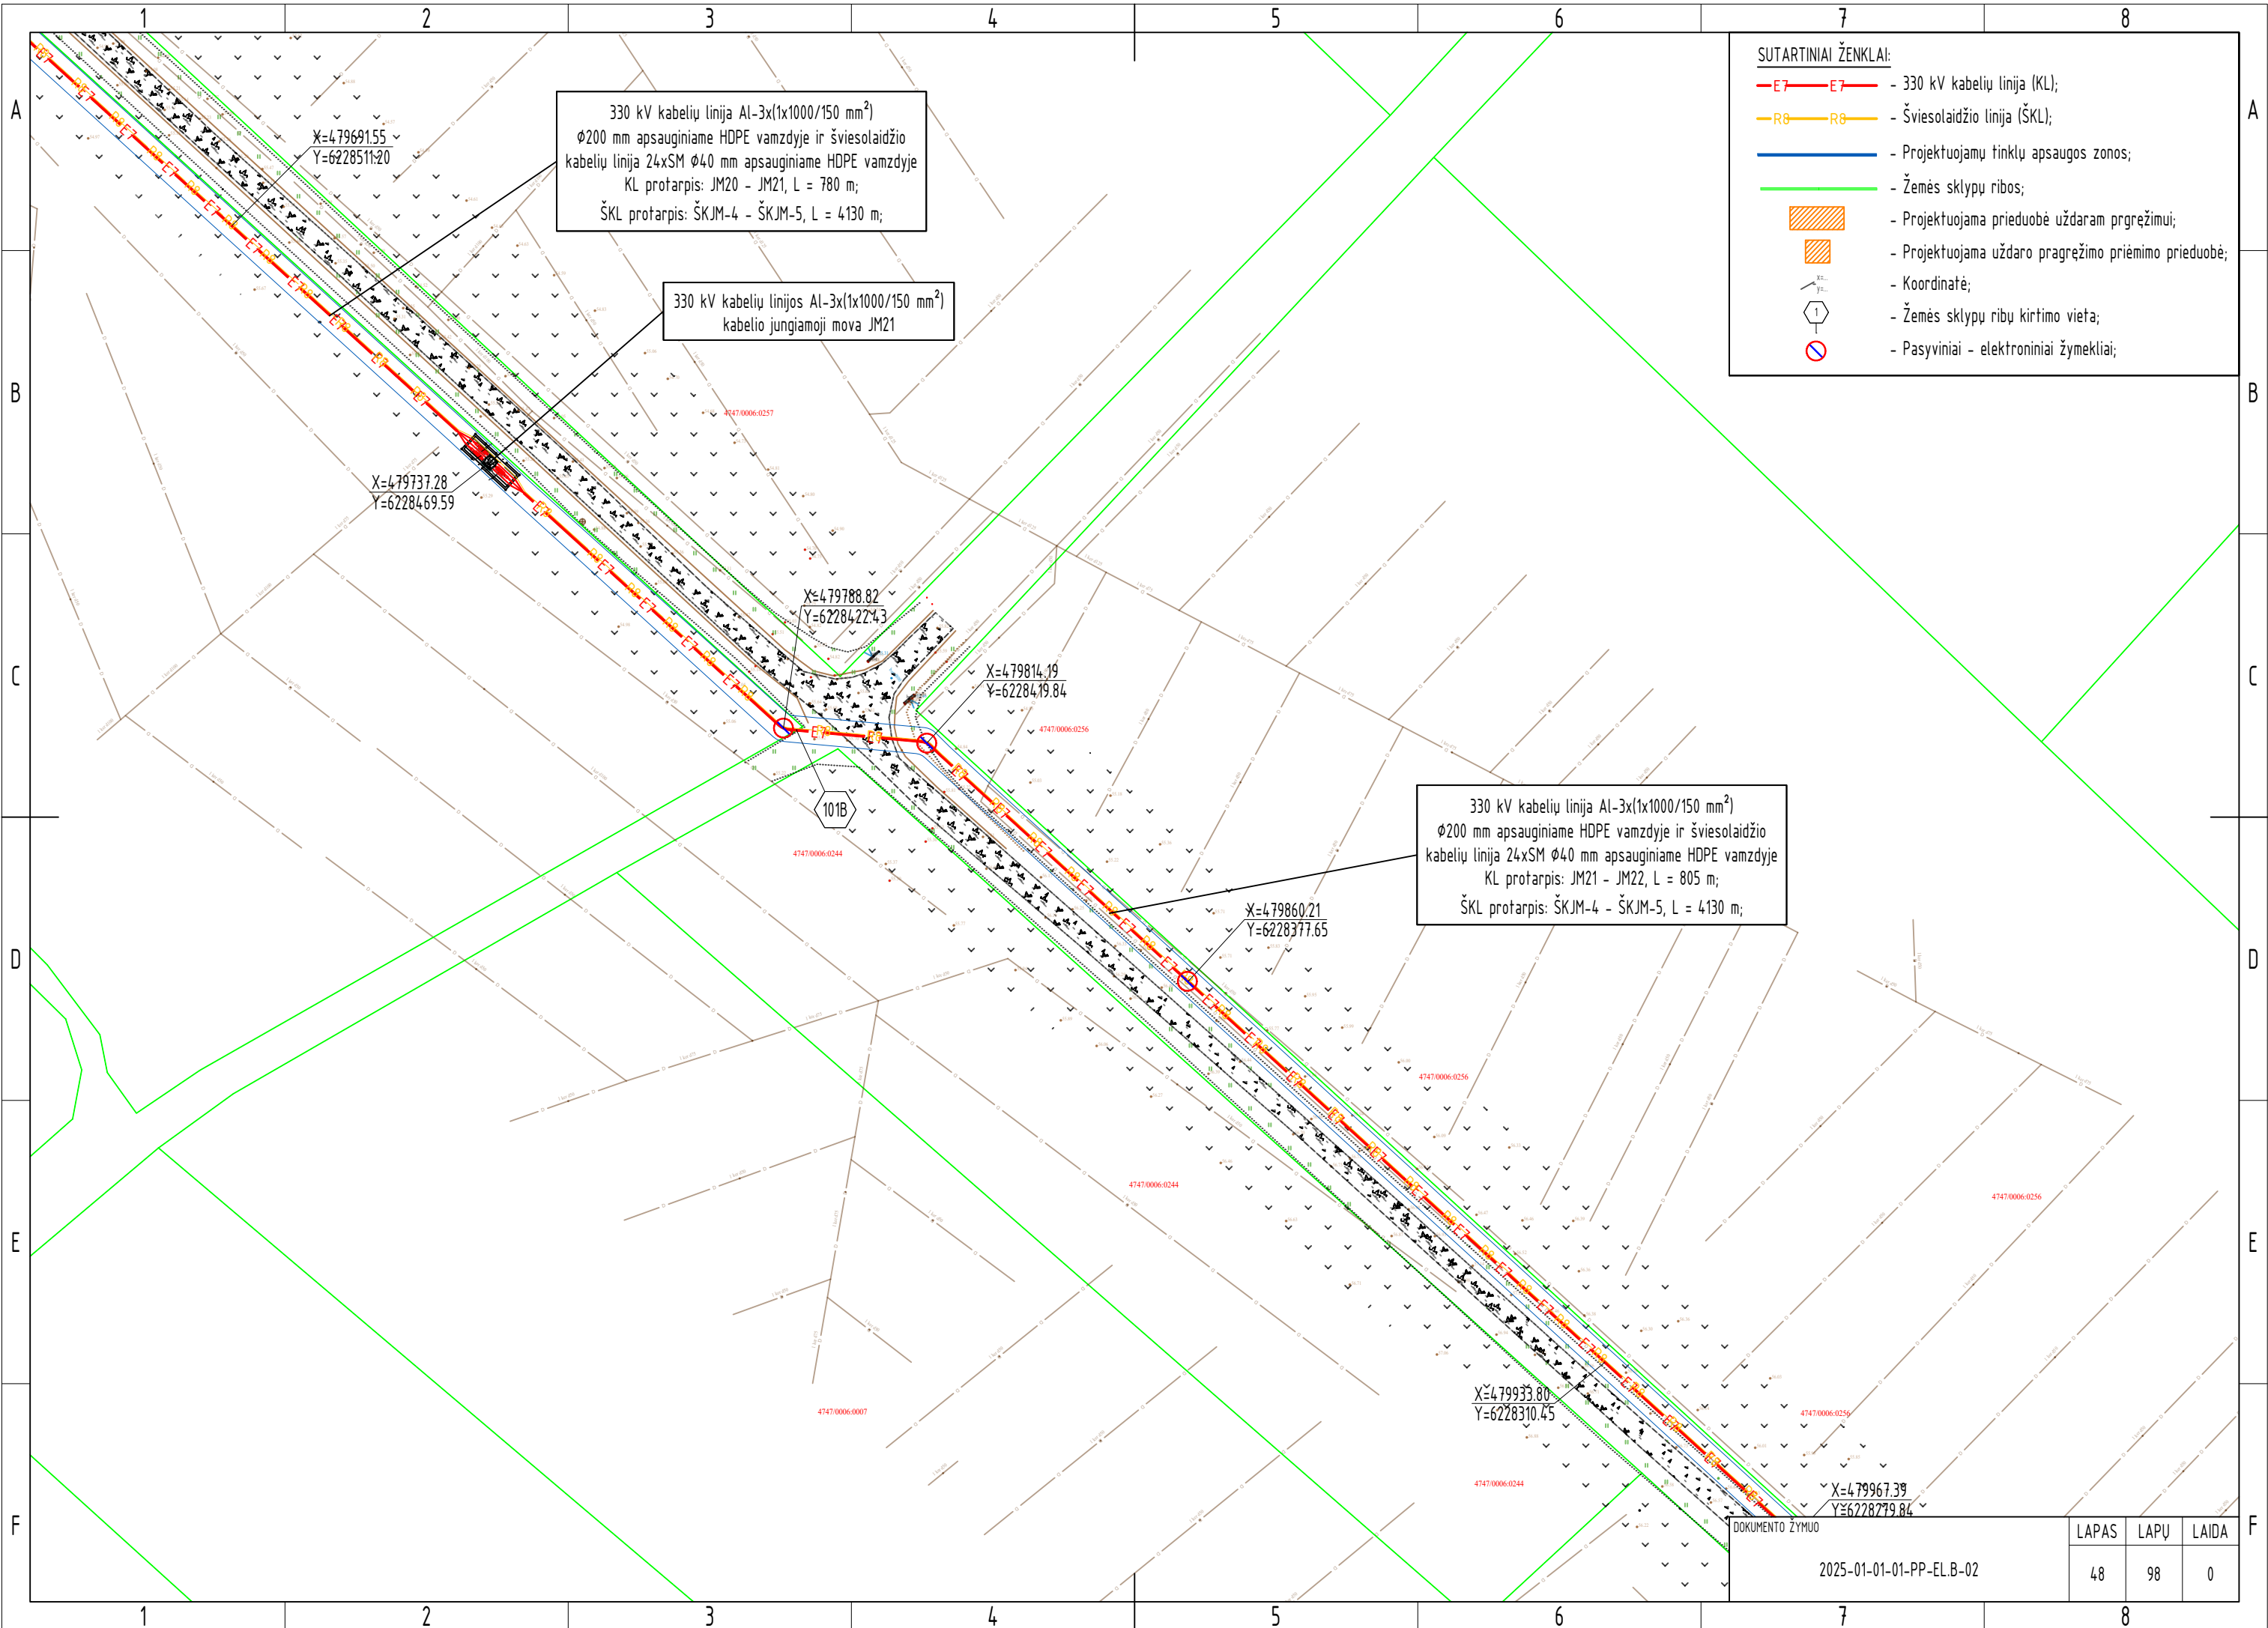

330 kV kabelių linija Al-3x(1x1000/150 mm²)
Ø200 mm apsauginiame HDPE vamzdyje ir šviesolaidžio
kabelių linija 24xSM Ø40 mm apsauginiame HDPE vamzdyje
KL protarpis: JM20 - JM21, L = 780 m;
ŠKL protarpis: ŠKJM-4 - ŠKJM-5, L = 4130 m;

330 kV kabelių linijos Al-3x(1x1000/150 mm²)
kabelio jungiamoji mova JM21

330 kV kabelių linija Al-3x(1x1000/150 mm²)
Ø200 mm apsauginiame HDPE vamzdyje ir šviesolaidžio
kabelių linija 24xSM Ø40 mm apsauginiame HDPE vamzdyje
KL protarpis: JM21 - JM22, L = 805 m;
ŠKL protarpis: ŠKJM-4 - ŠKJM-5, L = 4130 m;


SUTARTINIAI ŽENKLAI:


- E7 - 330 kV kabelių linija (KL);
- R8 - Šviesolaidžio linija (ŠKL);
- Projektuojamų tinklų apsaugos zonos;
- Žemės sklypų ribos;
- Projektuojama prieduobė uždaram pragrėjimui;
- Projektuojama uždaro pragrėjimo priėmimo prieduobė;
- Koordinatė;
- Žemės sklypų ribų kirtimo vieta;
- Pasyviniai - elektroniniai žymekliai;


DOKUMENTO ŽYMUO

2025-01-01-PP-EL.B-02

LAPAS	LAPŲ	LAIDA
48	98	0

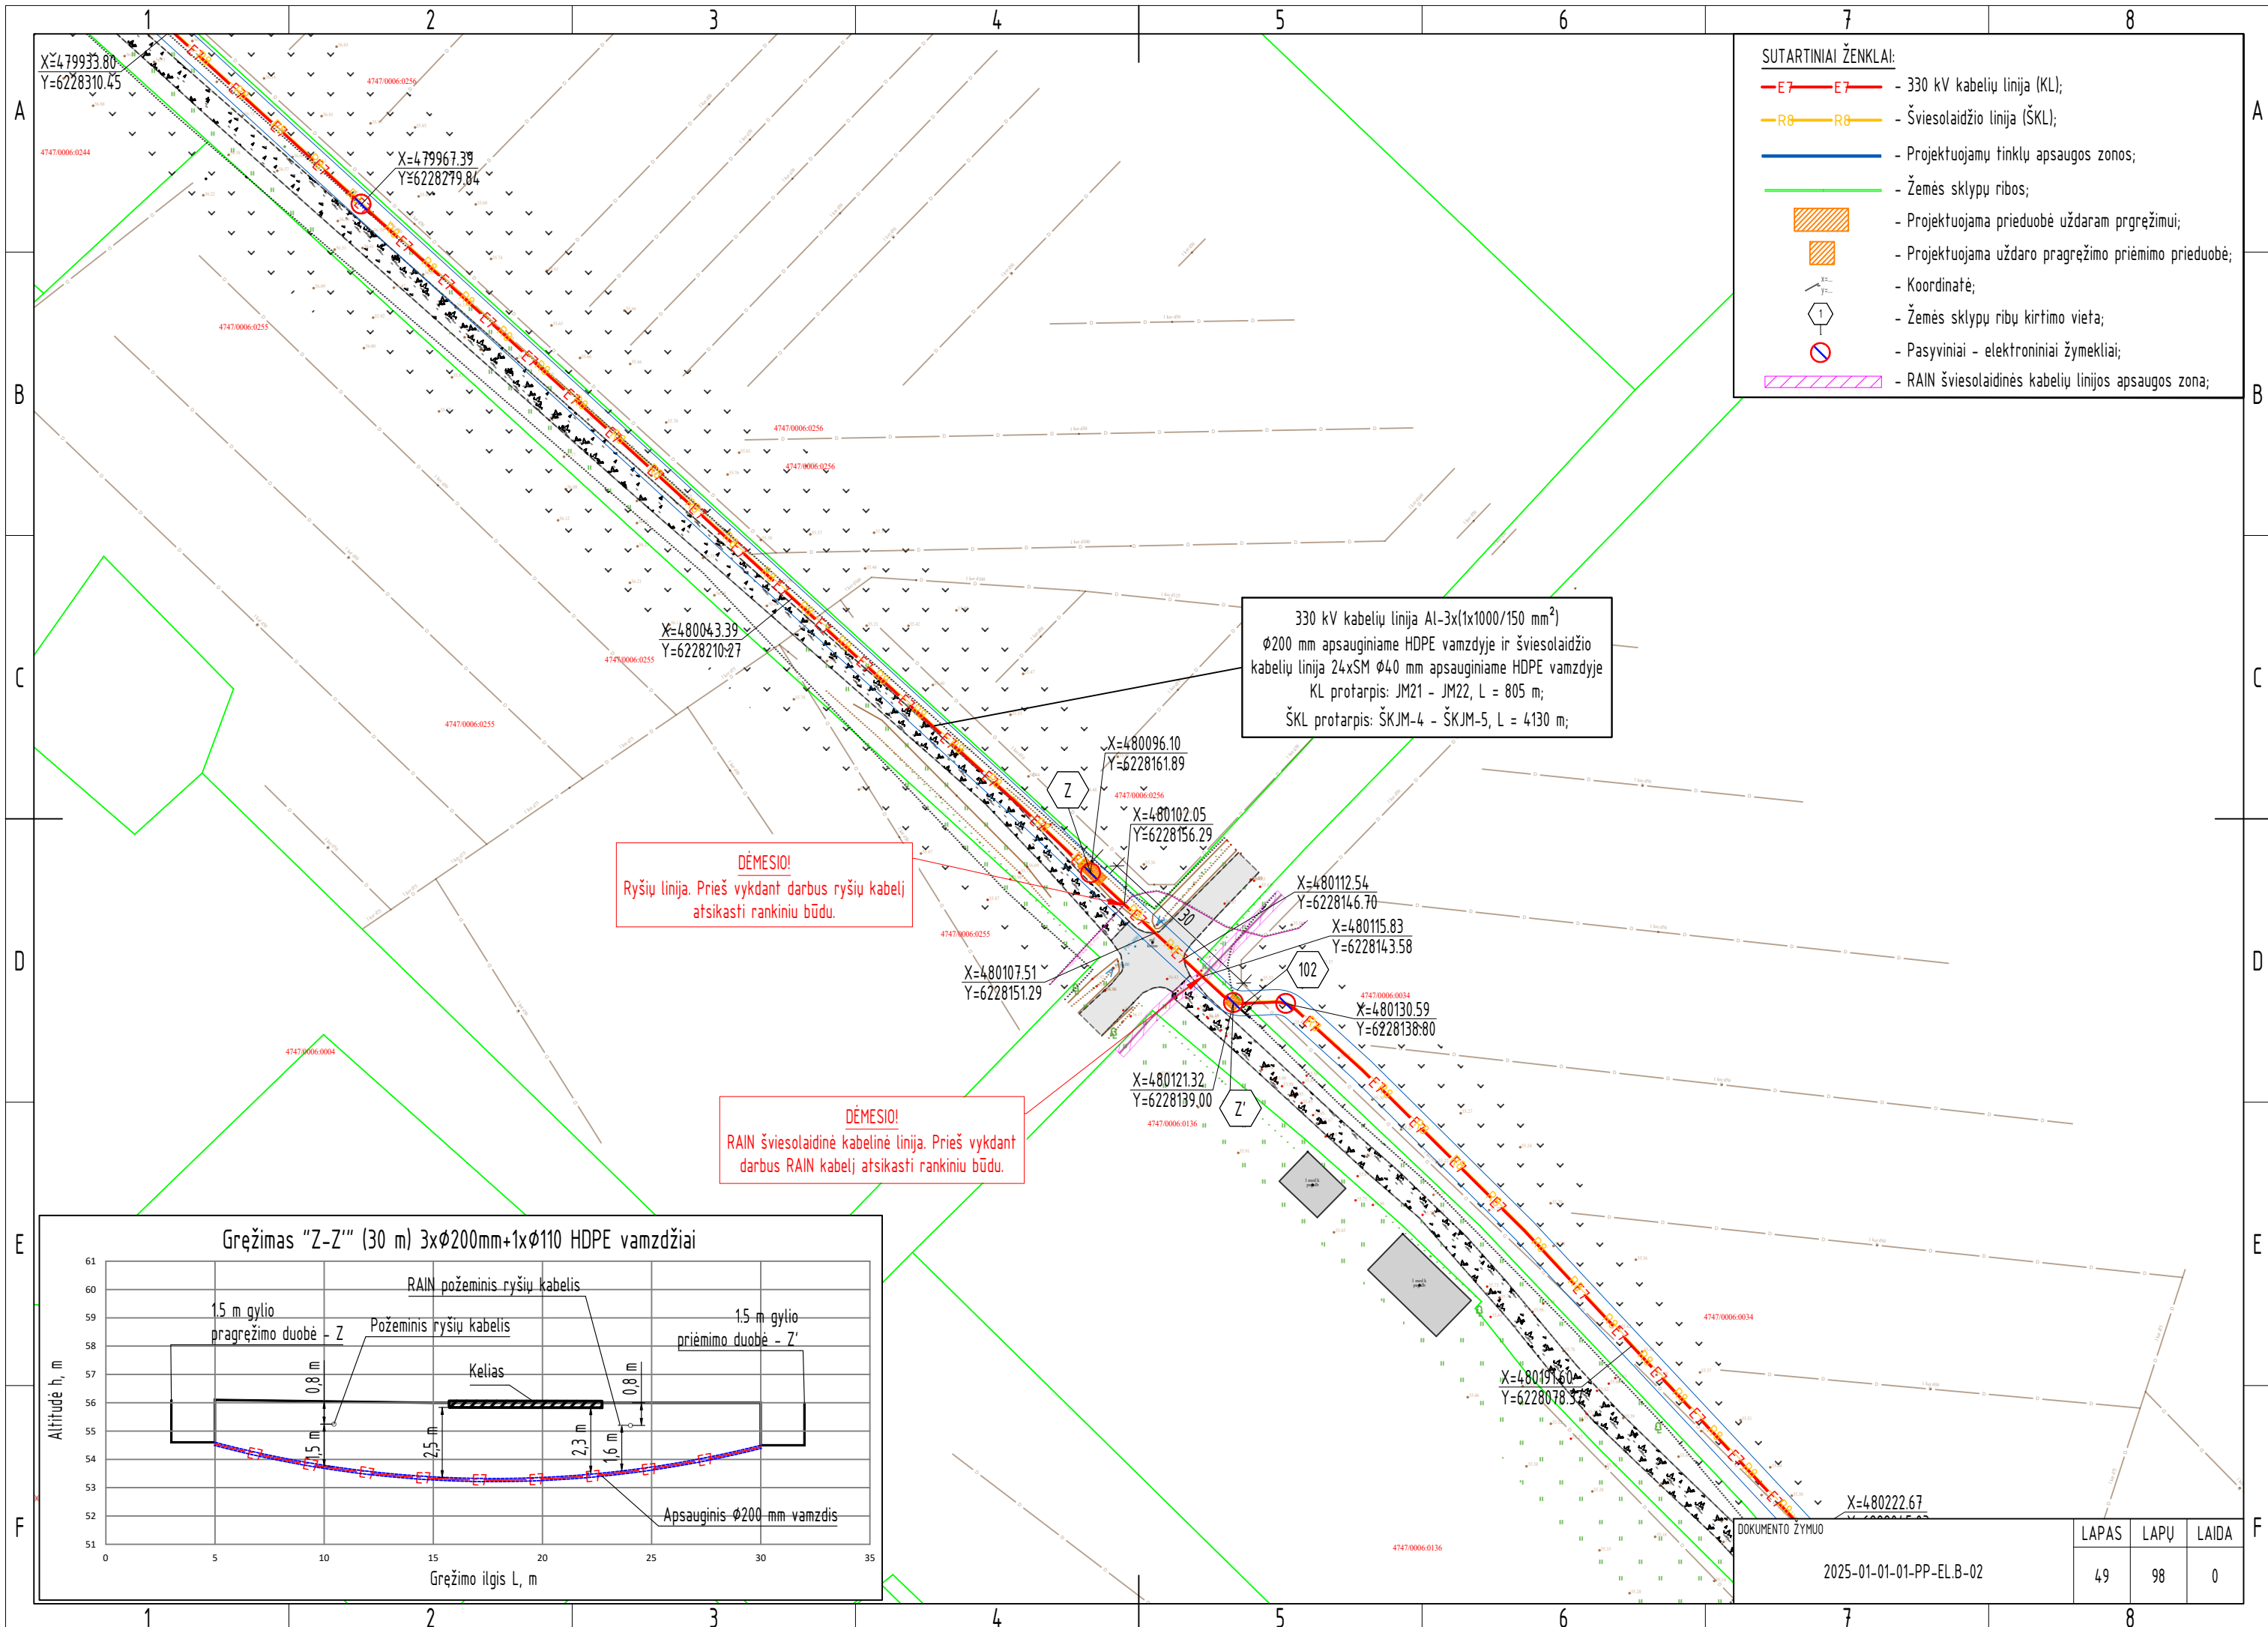


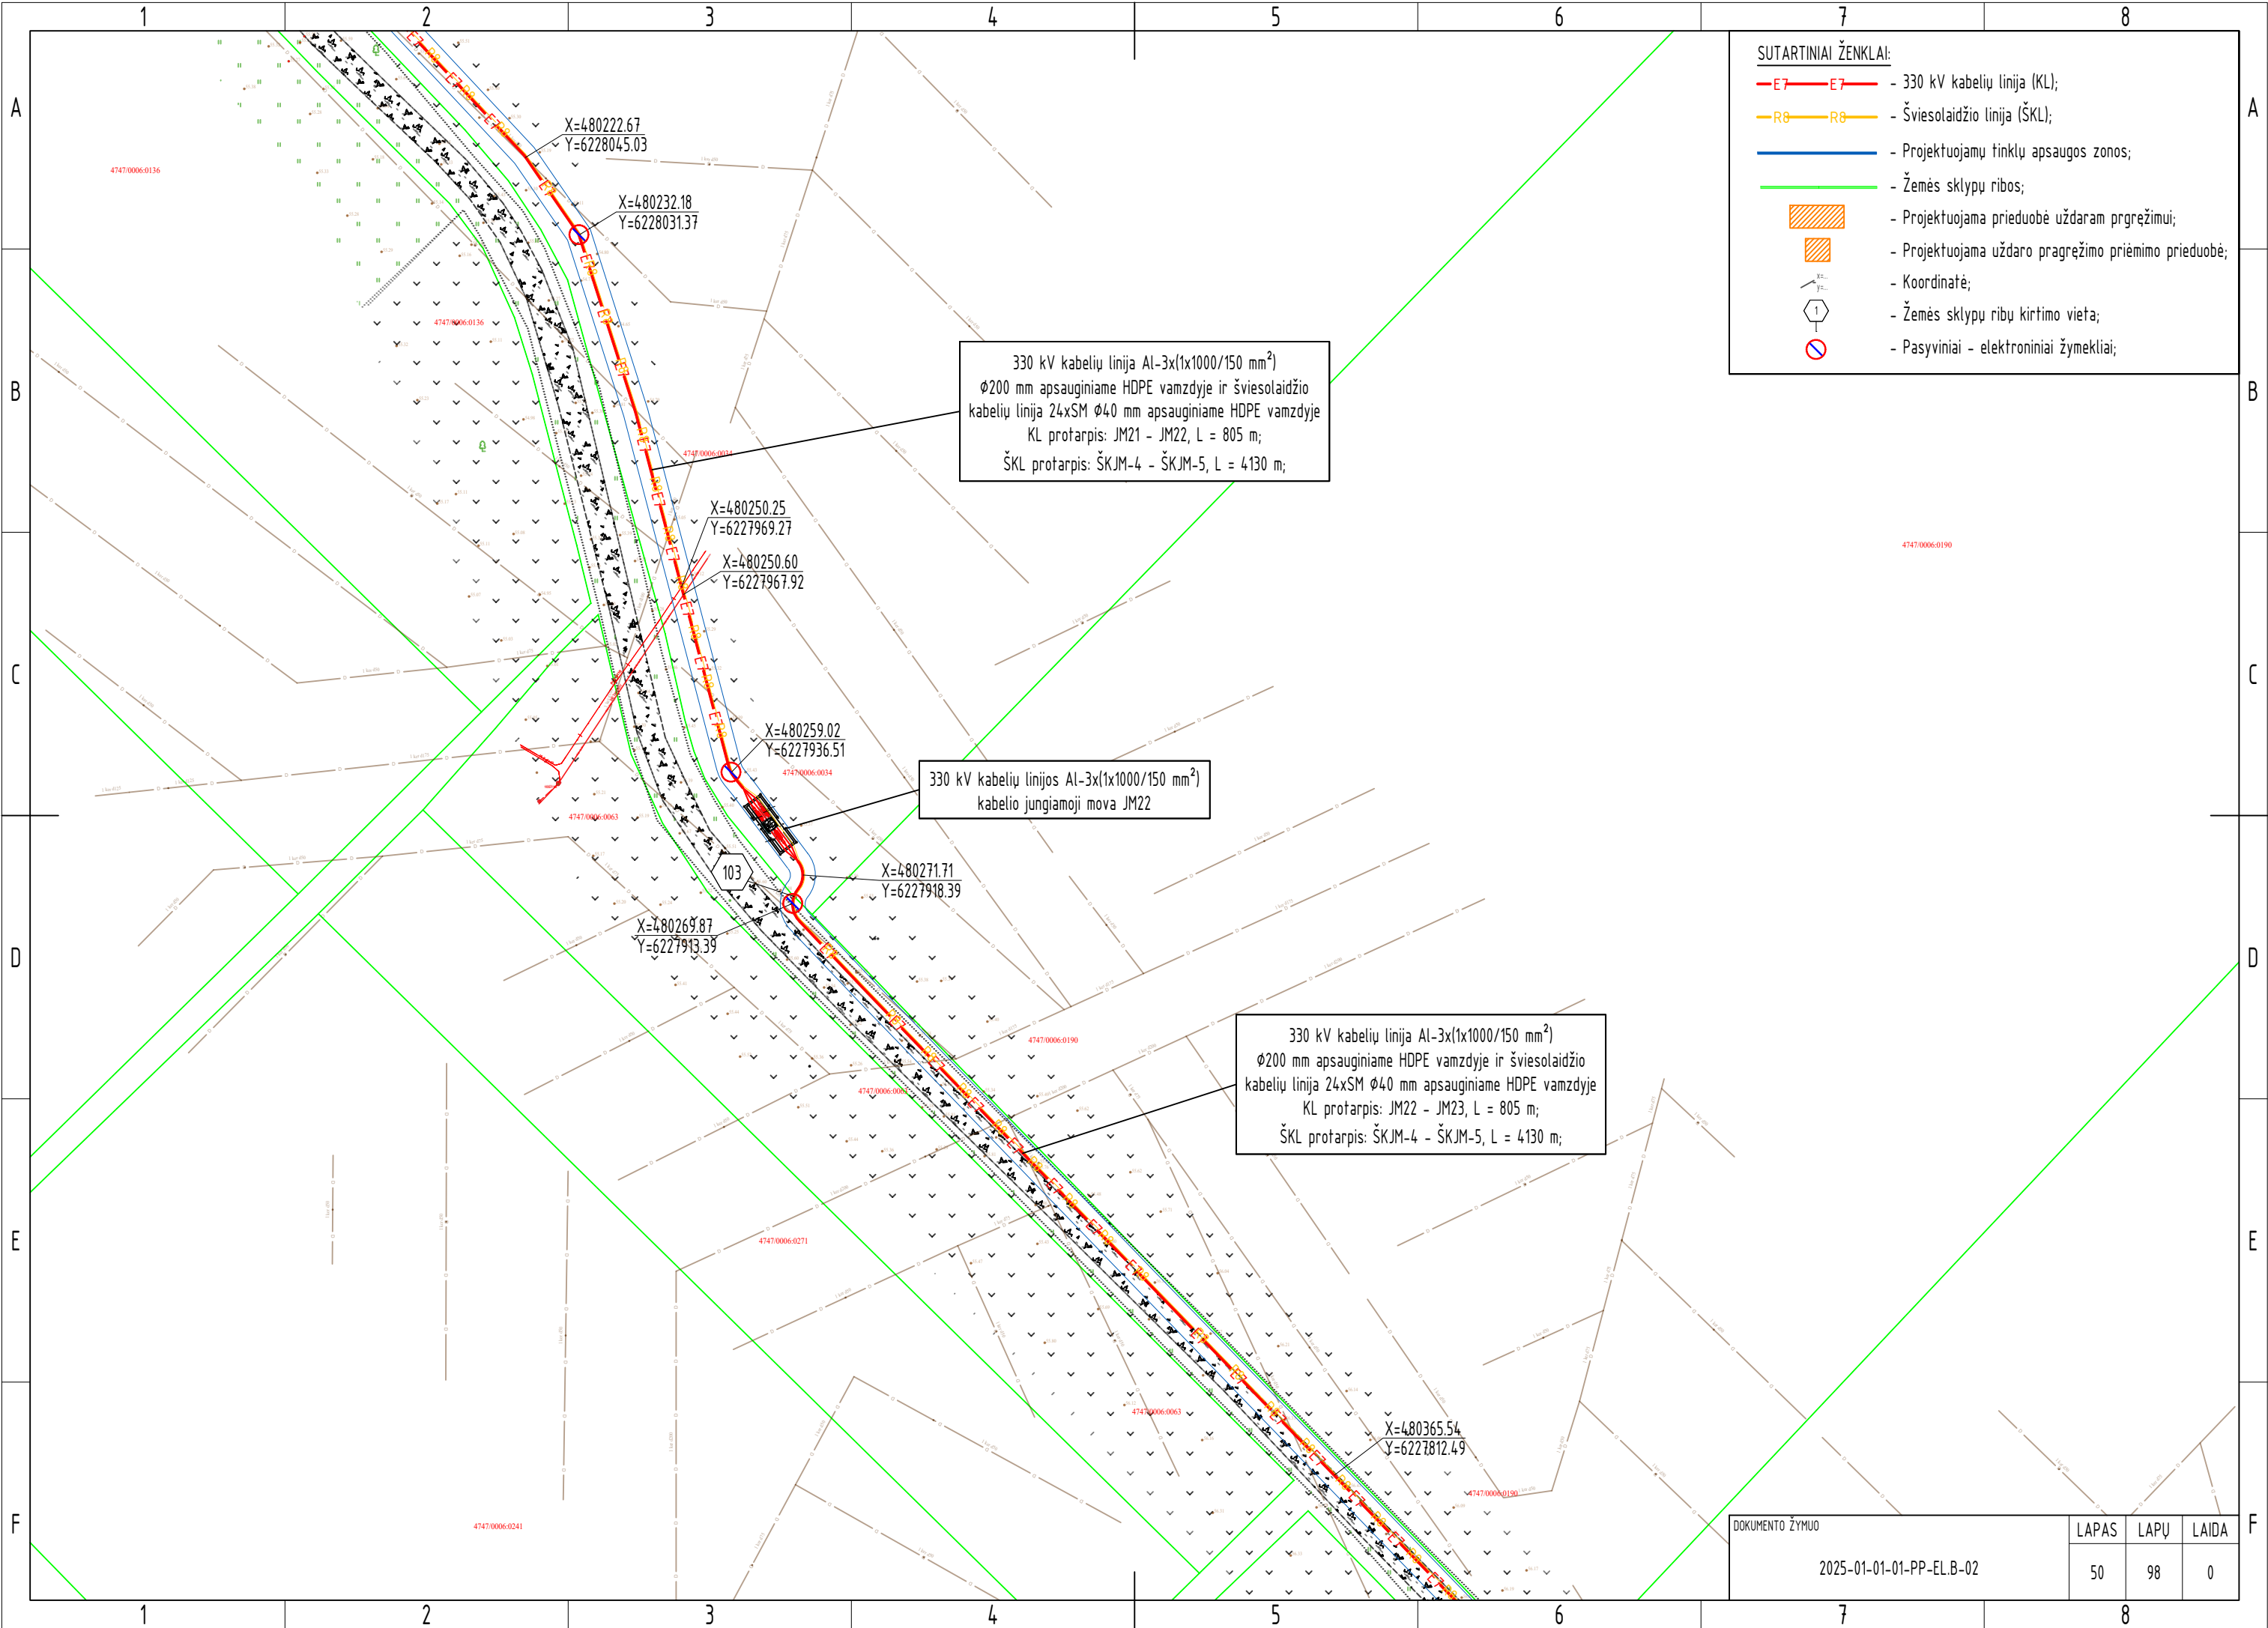

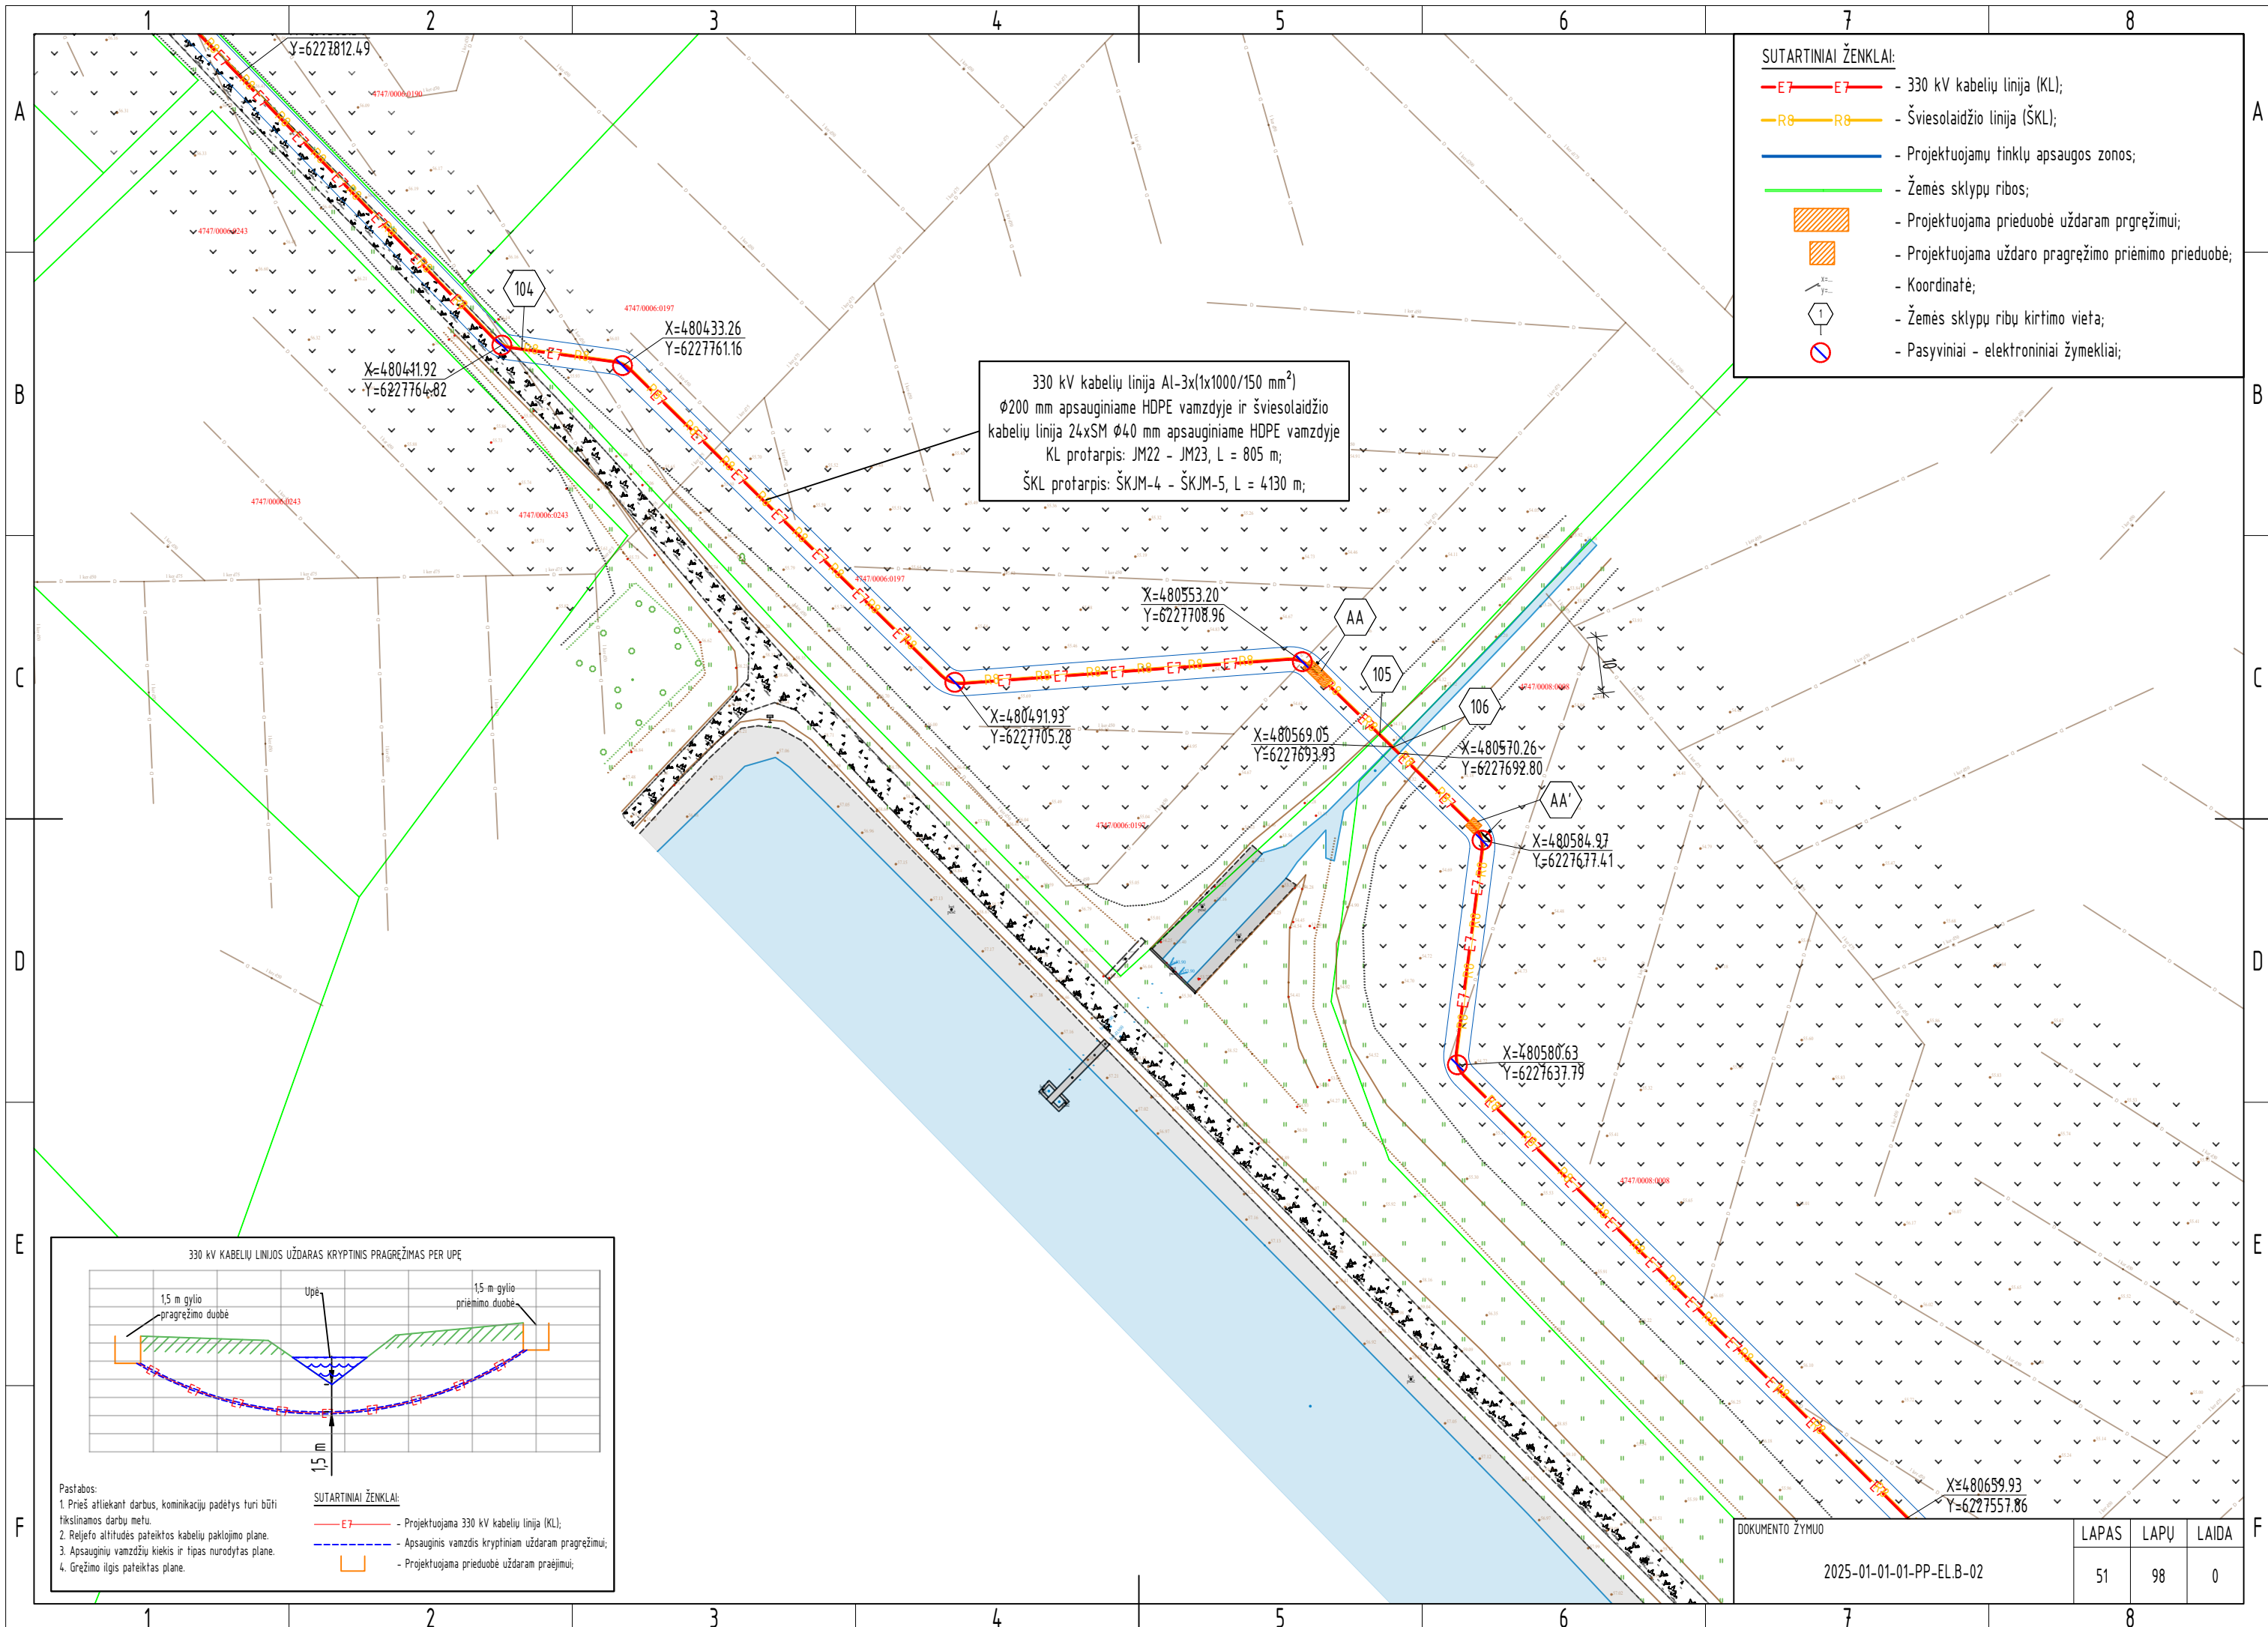


- SUTARTINIAI ŽENKLAI:
- E7—E7— - 330 kV kabelių linija (KL);
 - R8—R8— - Šviesolaidžio linija (ŠKL);
 - - Projektuojamų tinklų apsaugos zonos;
 - - Žemės sklypų ribos;
 - Projektuojama prieduobė uždaram pragrėžimui;
 - Projektuojama uždaro pragrėžimo priėmimo prieduobė;
 - - Koordinatė;
 - 1 - Žemės sklypų ribų kirtimo vieta;
 - - Pasyviniai - elektroniniai žymekliai;

330 kV kabelių linija AI-3x(1x1000/150 mm²)
Ø200 mm apsauginiame HDPE vamzdyje ir šviesolaidžio
kabelių linija 24xSM Ø40 mm apsauginiame HDPE vamzdyje
KL protarpis: JM22 - JM23, L = 805 m;
ŠKL protarpis: ŠKJM-4 - ŠKJM-5, L = 4130 m;

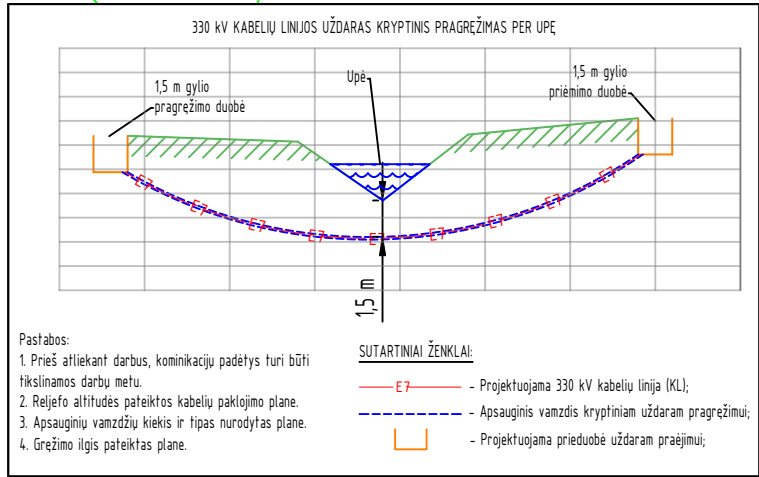

DOKUMENTO ŽYMUO	LAPAS	LAPŲ	LAIDA
2025-01-01-PP-EL-B-02	51	98	0

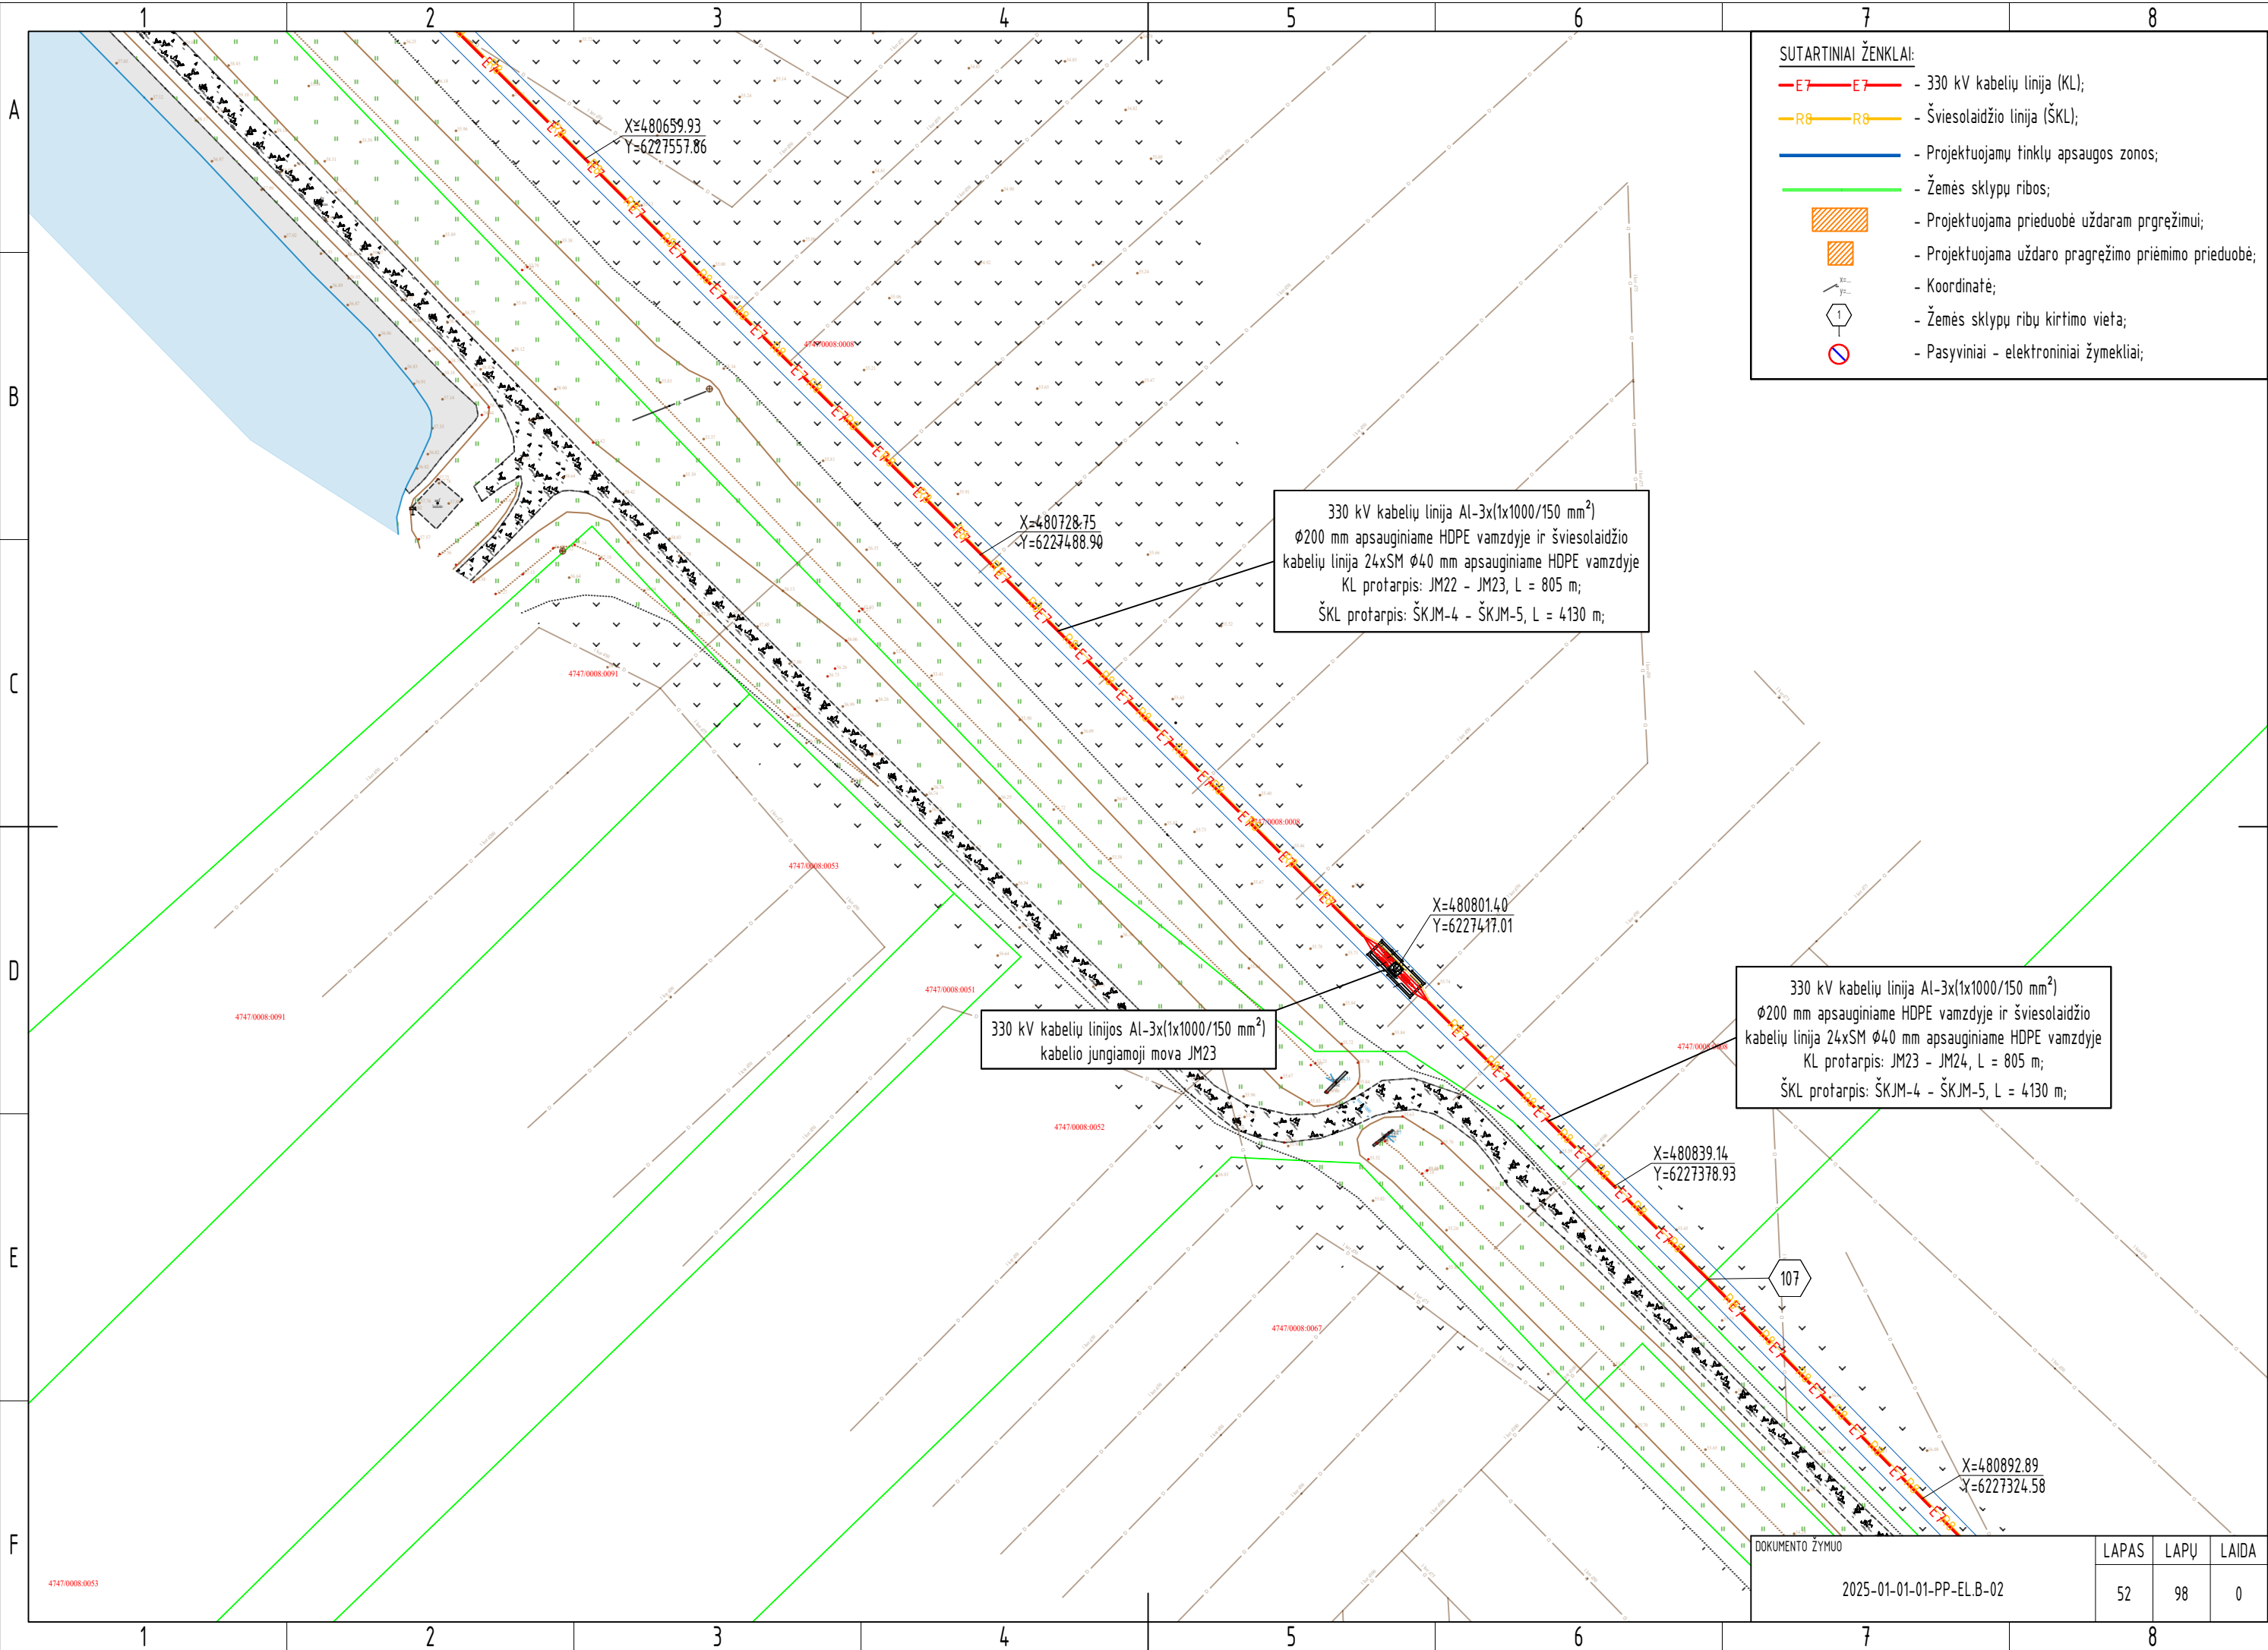

SUTARTINIAI ŽENKLAI:


- E7—E7— - 330 kV kabelių linija (KL);
- R8—R8— - Šviesolaidžio linija (ŠKL);
- - Projektuojamų tinklų apsaugos zonos;
- - Žemės sklypų ribos;
- Projektuojama prieduobė uždaram pragrėžimui;
- Projektuojama uždaro pragrėžimo priėmimo prieduobė;
- Koordinatė;
- Žemės sklypų ribų kirtimo vieta;
- - Pasyviniai - elektroniniai žymekliai;

330 kV kabelių linija Al-3x(1x1000/150 mm²)
Ø200 mm apsauginiame HDPE vamzdyje ir šviesolaidžio
kabelių linija 24xSM Ø40 mm apsauginiame HDPE vamzdyje
KL protarpis: JM22 - JM23, L = 805 m;
ŠKL protarpis: ŠKJM-4 - ŠKJM-5, L = 4130 m;

330 kV kabelių linijos Al-3x(1x1000/150 mm²)
kabelio jungiamoji mova JM23

330 kV kabelių linija Al-3x(1x1000/150 mm²)
Ø200 mm apsauginiame HDPE vamzdyje ir šviesolaidžio
kabelių linija 24xSM Ø40 mm apsauginiame HDPE vamzdyje
KL protarpis: JM23 - JM24, L = 805 m;
ŠKL protarpis: ŠKJM-4 - ŠKJM-5, L = 4130 m;

DOKUMENTO ŽYMUO			LAPAS	LAPŲ	LAIDA
2025-01-01-PP-EL.B-02			52	98	0

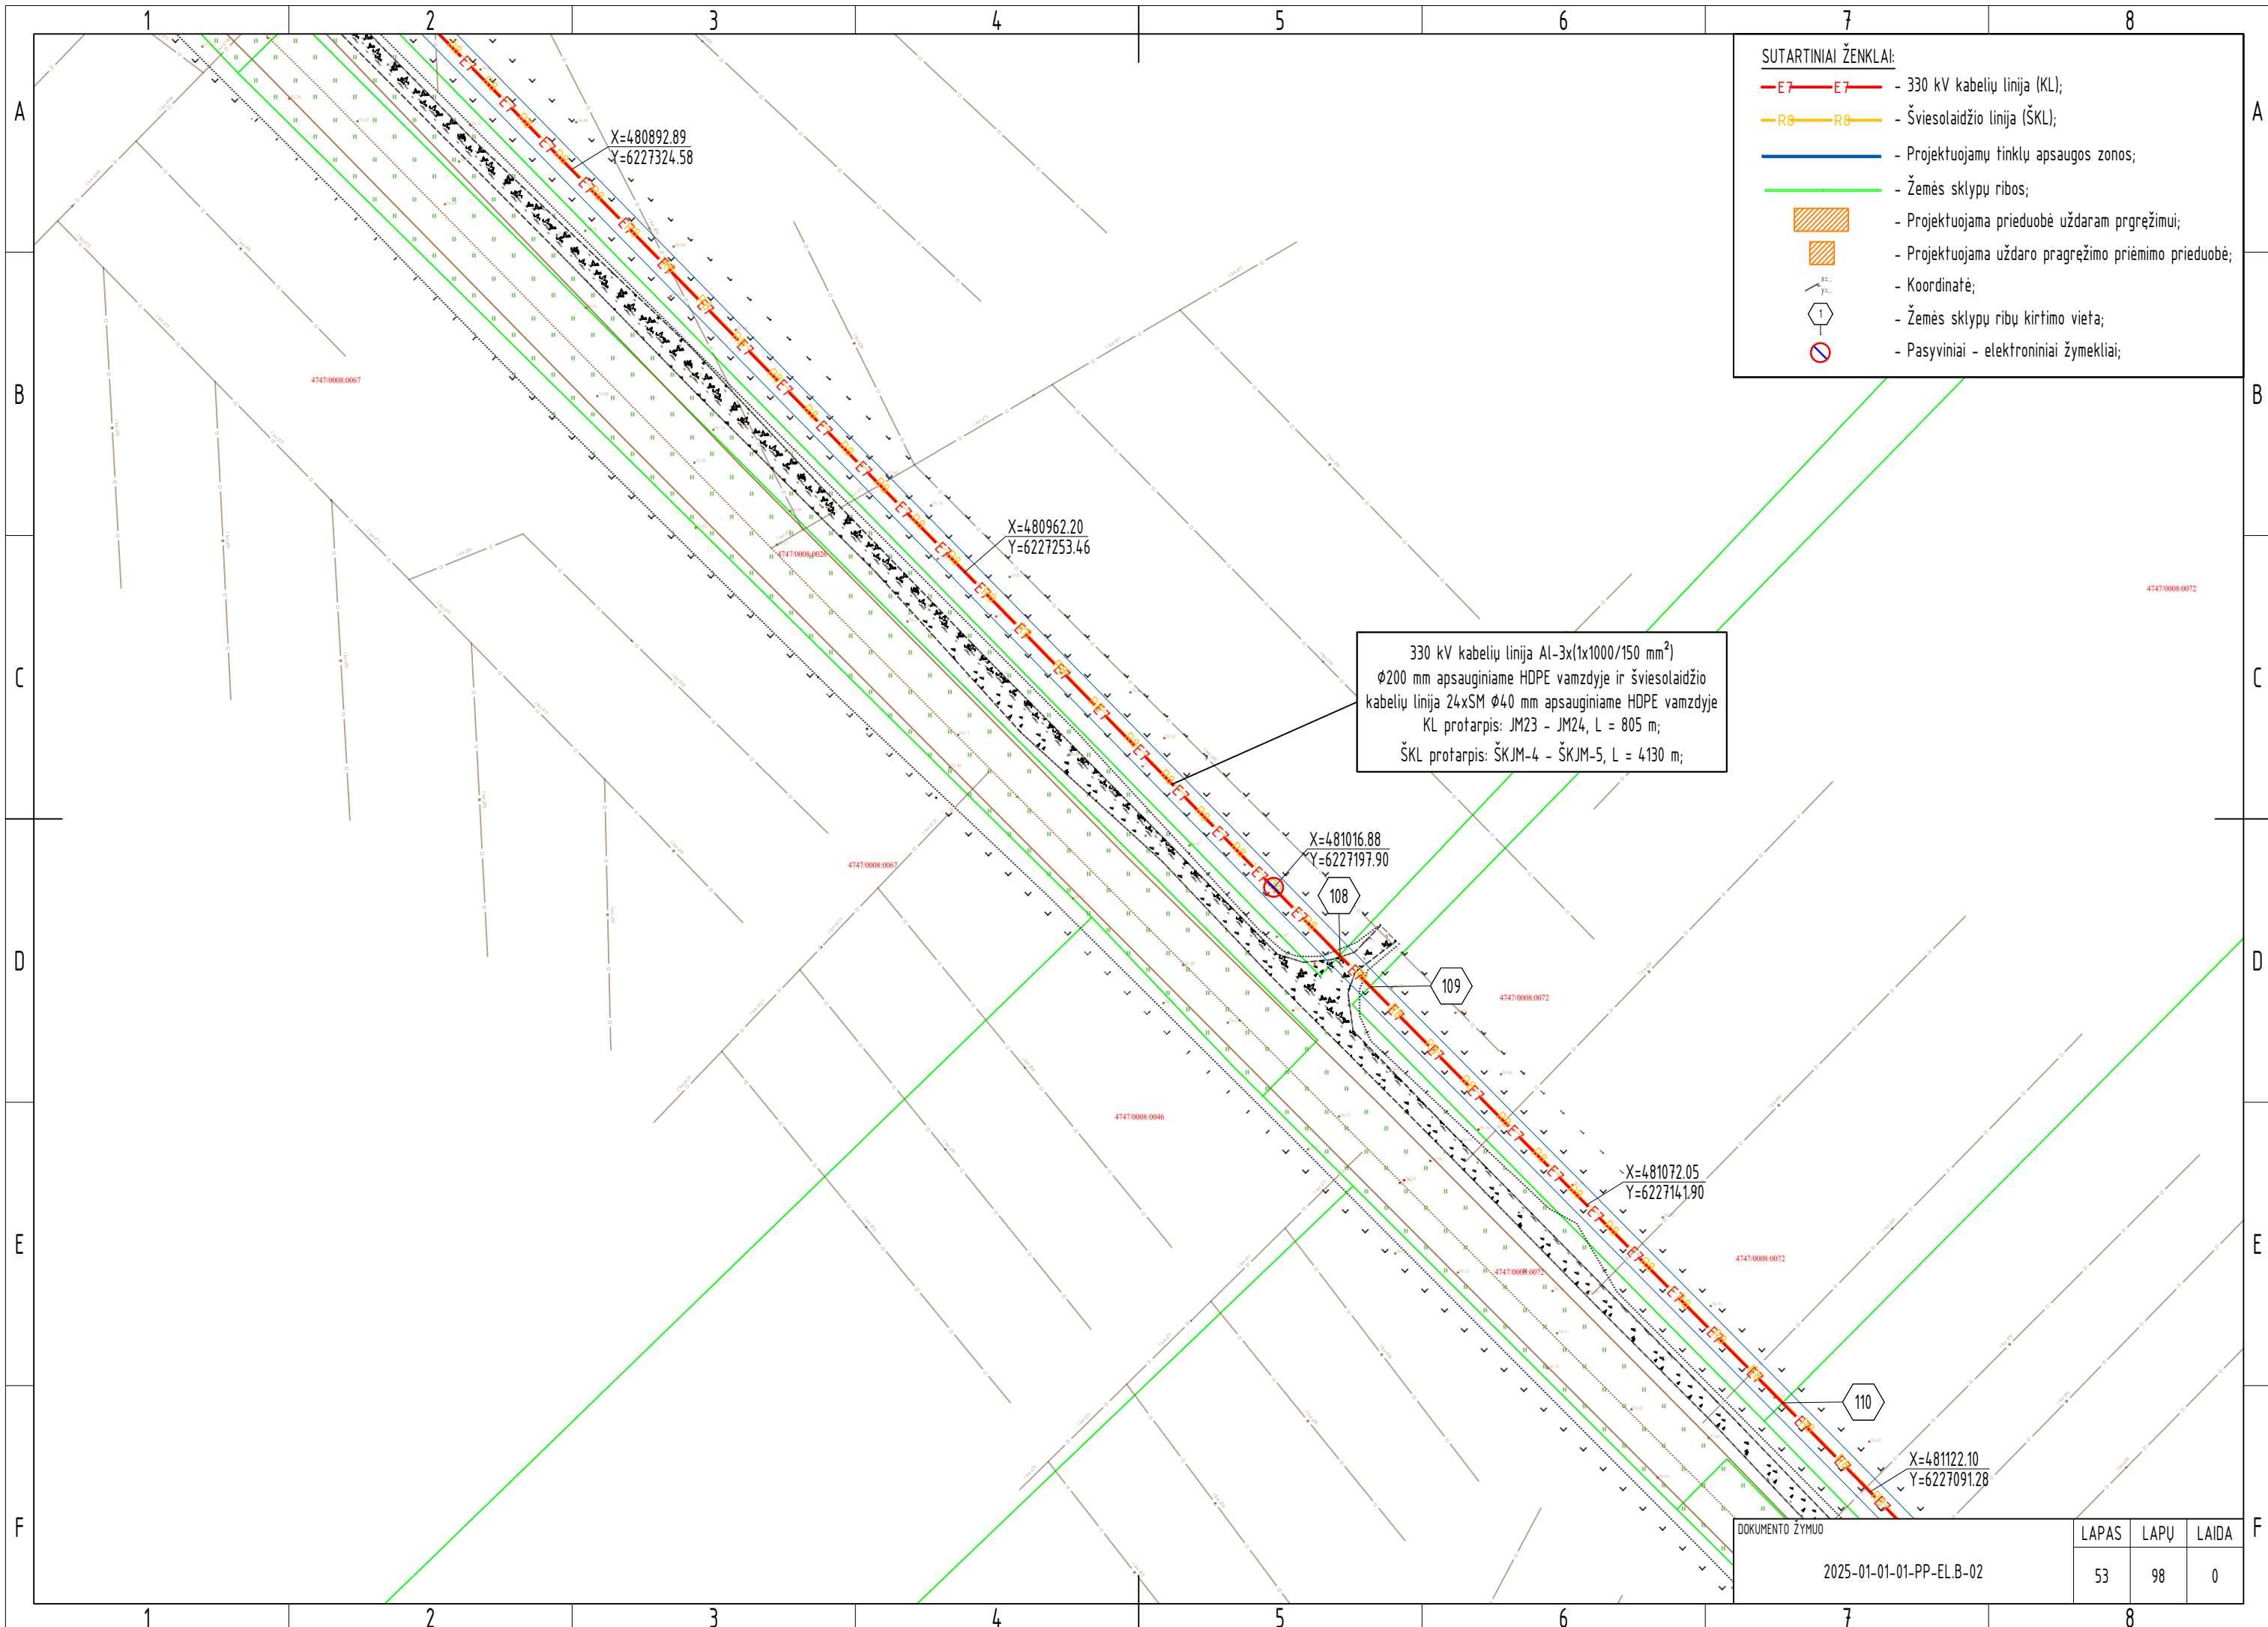


SUTARTINIAI ŽENKLAI:

- E7 - 330 kV kabelių linija (KL);
- R8 - Šviesolaidžio linija (ŠKL);
- Projektuojamų tinklų apsaugos zonos;
- Žemės sklypų ribos;
- Projektuojama prieduobė uždaram pragrėjimui;
- Projektuojama uždaro pragrėjimo priėmimo prieduobė;
- Koordinatė;
- Žemės sklypų ribų kirtimo vieta;
- Pasyviniai - elektroniniai žymekliai;

330 kV kabelių linija Al-3x(1x1000/150 mm²)
φ200 mm apsauginiame HDPE vamzdyje ir šviesolaidžio
kabelių linija 24xSM φ40 mm apsauginiame HDPE vamzdyje
KL protarpis: JM23 - JM24, L = 805 m;
ŠKL protarpis: ŠKJM-4 - ŠKJM-5, L = 4130 m;

DOKUMENTO ŽYMUO	LAPAS	LAPŲ	LAIDA
	53	98	0

2025-01-01-01-PP-EL.B-02

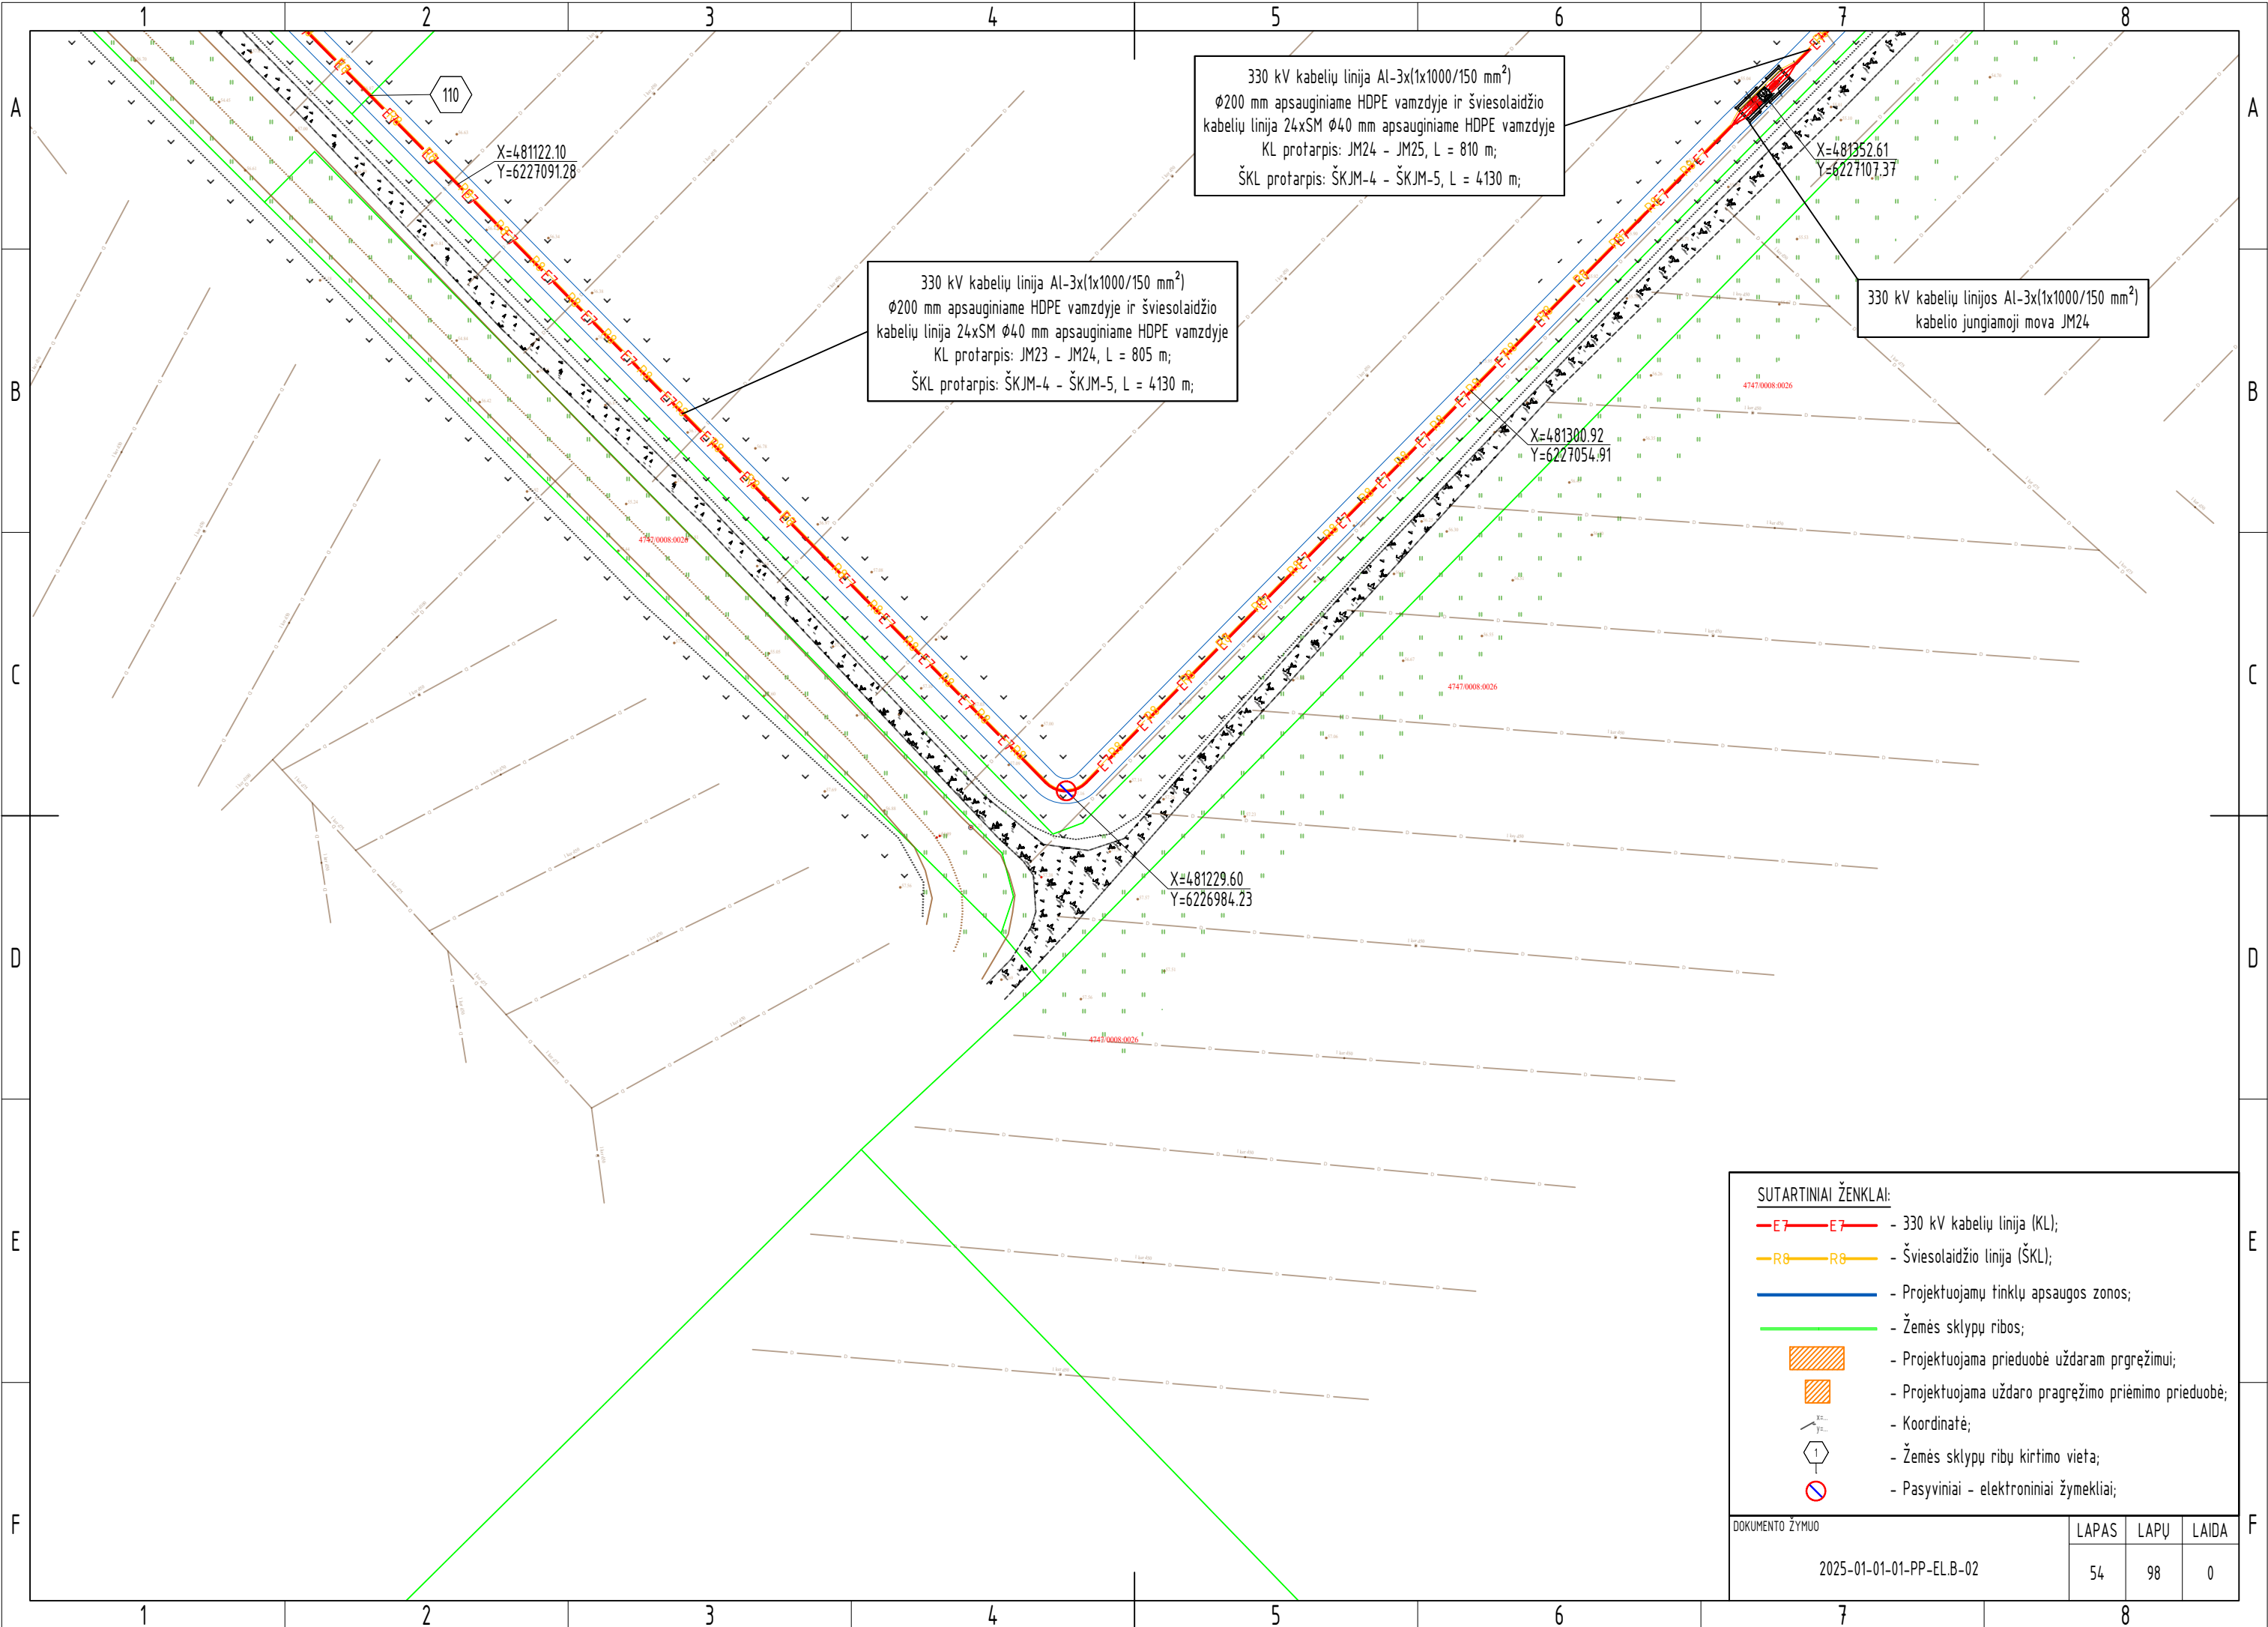

330 kV kabelių linija Al-3x(1x1000/150 mm²)
Ø200 mm apsauginiame HDPE vamzdyje ir šviesolaidžio
kabelių linija 24xSM Ø40 mm apsauginiame HDPE vamzdyje
KL protarpis: JM24 - JM25, L = 810 m;
ŠKL protarpis: ŠKJM-4 - ŠKJM-5, L = 4130 m;

330 kV kabelių linija Al-3x(1x1000/150 mm²)
Ø200 mm apsauginiame HDPE vamzdyje ir šviesolaidžio
kabelių linija 24xSM Ø40 mm apsauginiame HDPE vamzdyje
KL protarpis: JM23 - JM24, L = 805 m;
ŠKL protarpis: ŠKJM-4 - ŠKJM-5, L = 4130 m;

330 kV kabelių linijos Al-3x(1x1000/150 mm²)
kabelio jungiamoji mova JM24


SUTARTINIAI ŽENKLAI:

- E7 - 330 kV kabelių linija (KL);
- R8 - Šviesolaidžio linija (ŠKL);
- Projektuojamų tinklų apsaugos zonos;
- Žemės sklypų ribos;
- Projektuojama prieduobė uždaram pragręžimui;
- Projektuojama uždaro pragręžimo priėmimo prieduobė;
- Koordinatė;
- Žemės sklypų ribų kirtimo vieta;
- Pasyviniai - elektroniniai žymekliai;

DOKUMENTO ŽYMUO

2025-01-01-PP-EL.B-02

LAPAS	LAPŲ	LAIDA
54	98	0

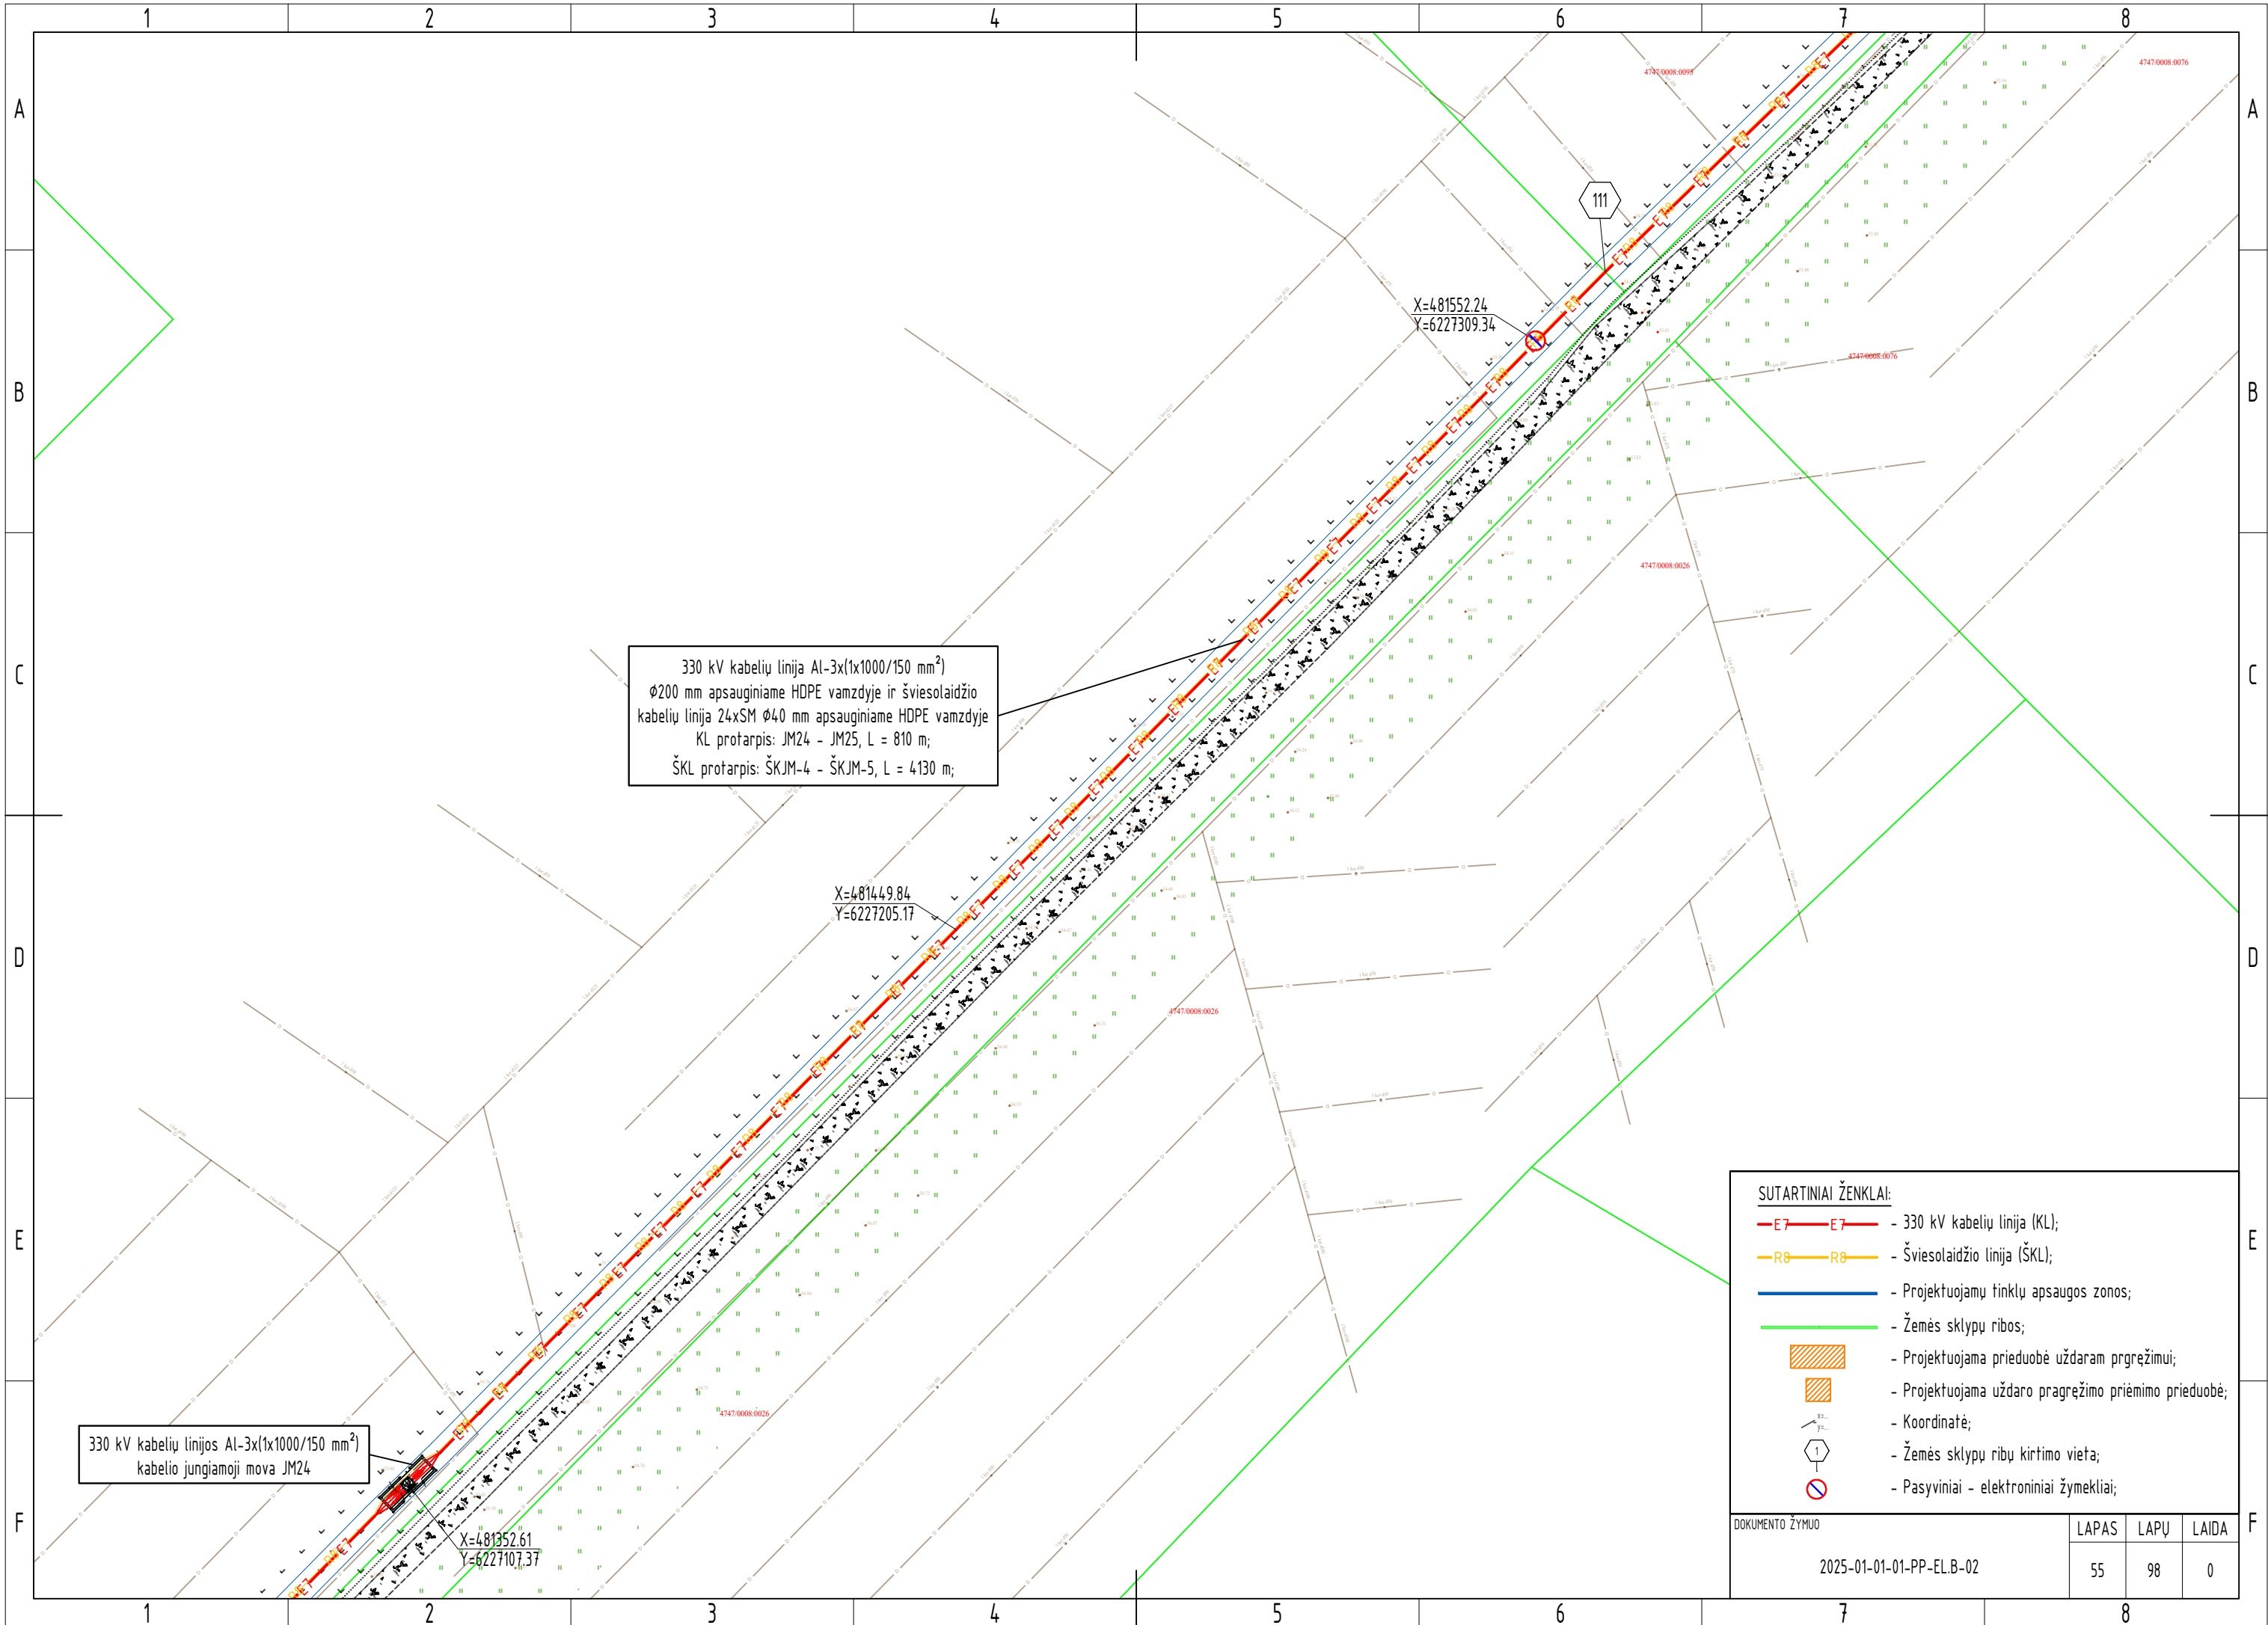


330 kV kabelių linija AI-3x(1x1000/150 mm²)
Ø200 mm apsauginiame HDPE vamzdyje ir šviesolaidžio
kabelių linija 24xSM Ø40 mm apsauginiame HDPE vamzdyje
KL protarpis: JM24 - JM25, L = 810 m;
ŠKL protarpis: ŠKJM-4 - ŠKJM-5, L = 4130 m;


330 kV kabelių linijos AI-3x(1x1000/150 mm²)
kabelio jungiamoji mova JM24


SUTARTINIAI ŽENKLAI:


- E7-E7 - 330 kV kabelių linija (KL);
- R8-R8 - Šviesolaidžio linija (ŠKL);
- Projektuojamų tinklų apsaugos zonos;
- Žemės sklypų ribos;
- Projektuojama prieduobė uždaram pragrėžimui;
- Projektuojama uždaro pragrėžimo priėmimo prieduobė;
- Koordinatė;
- Žemės sklypų ribų kirtimo vieta;
- Pasyviniai - elektroniniai žymekliai;

DOKUMENTO ŽYMUO	LAPAS	LAPŲ	LAIDA
2025-01-01-PP-EL.B-02	55	98	0

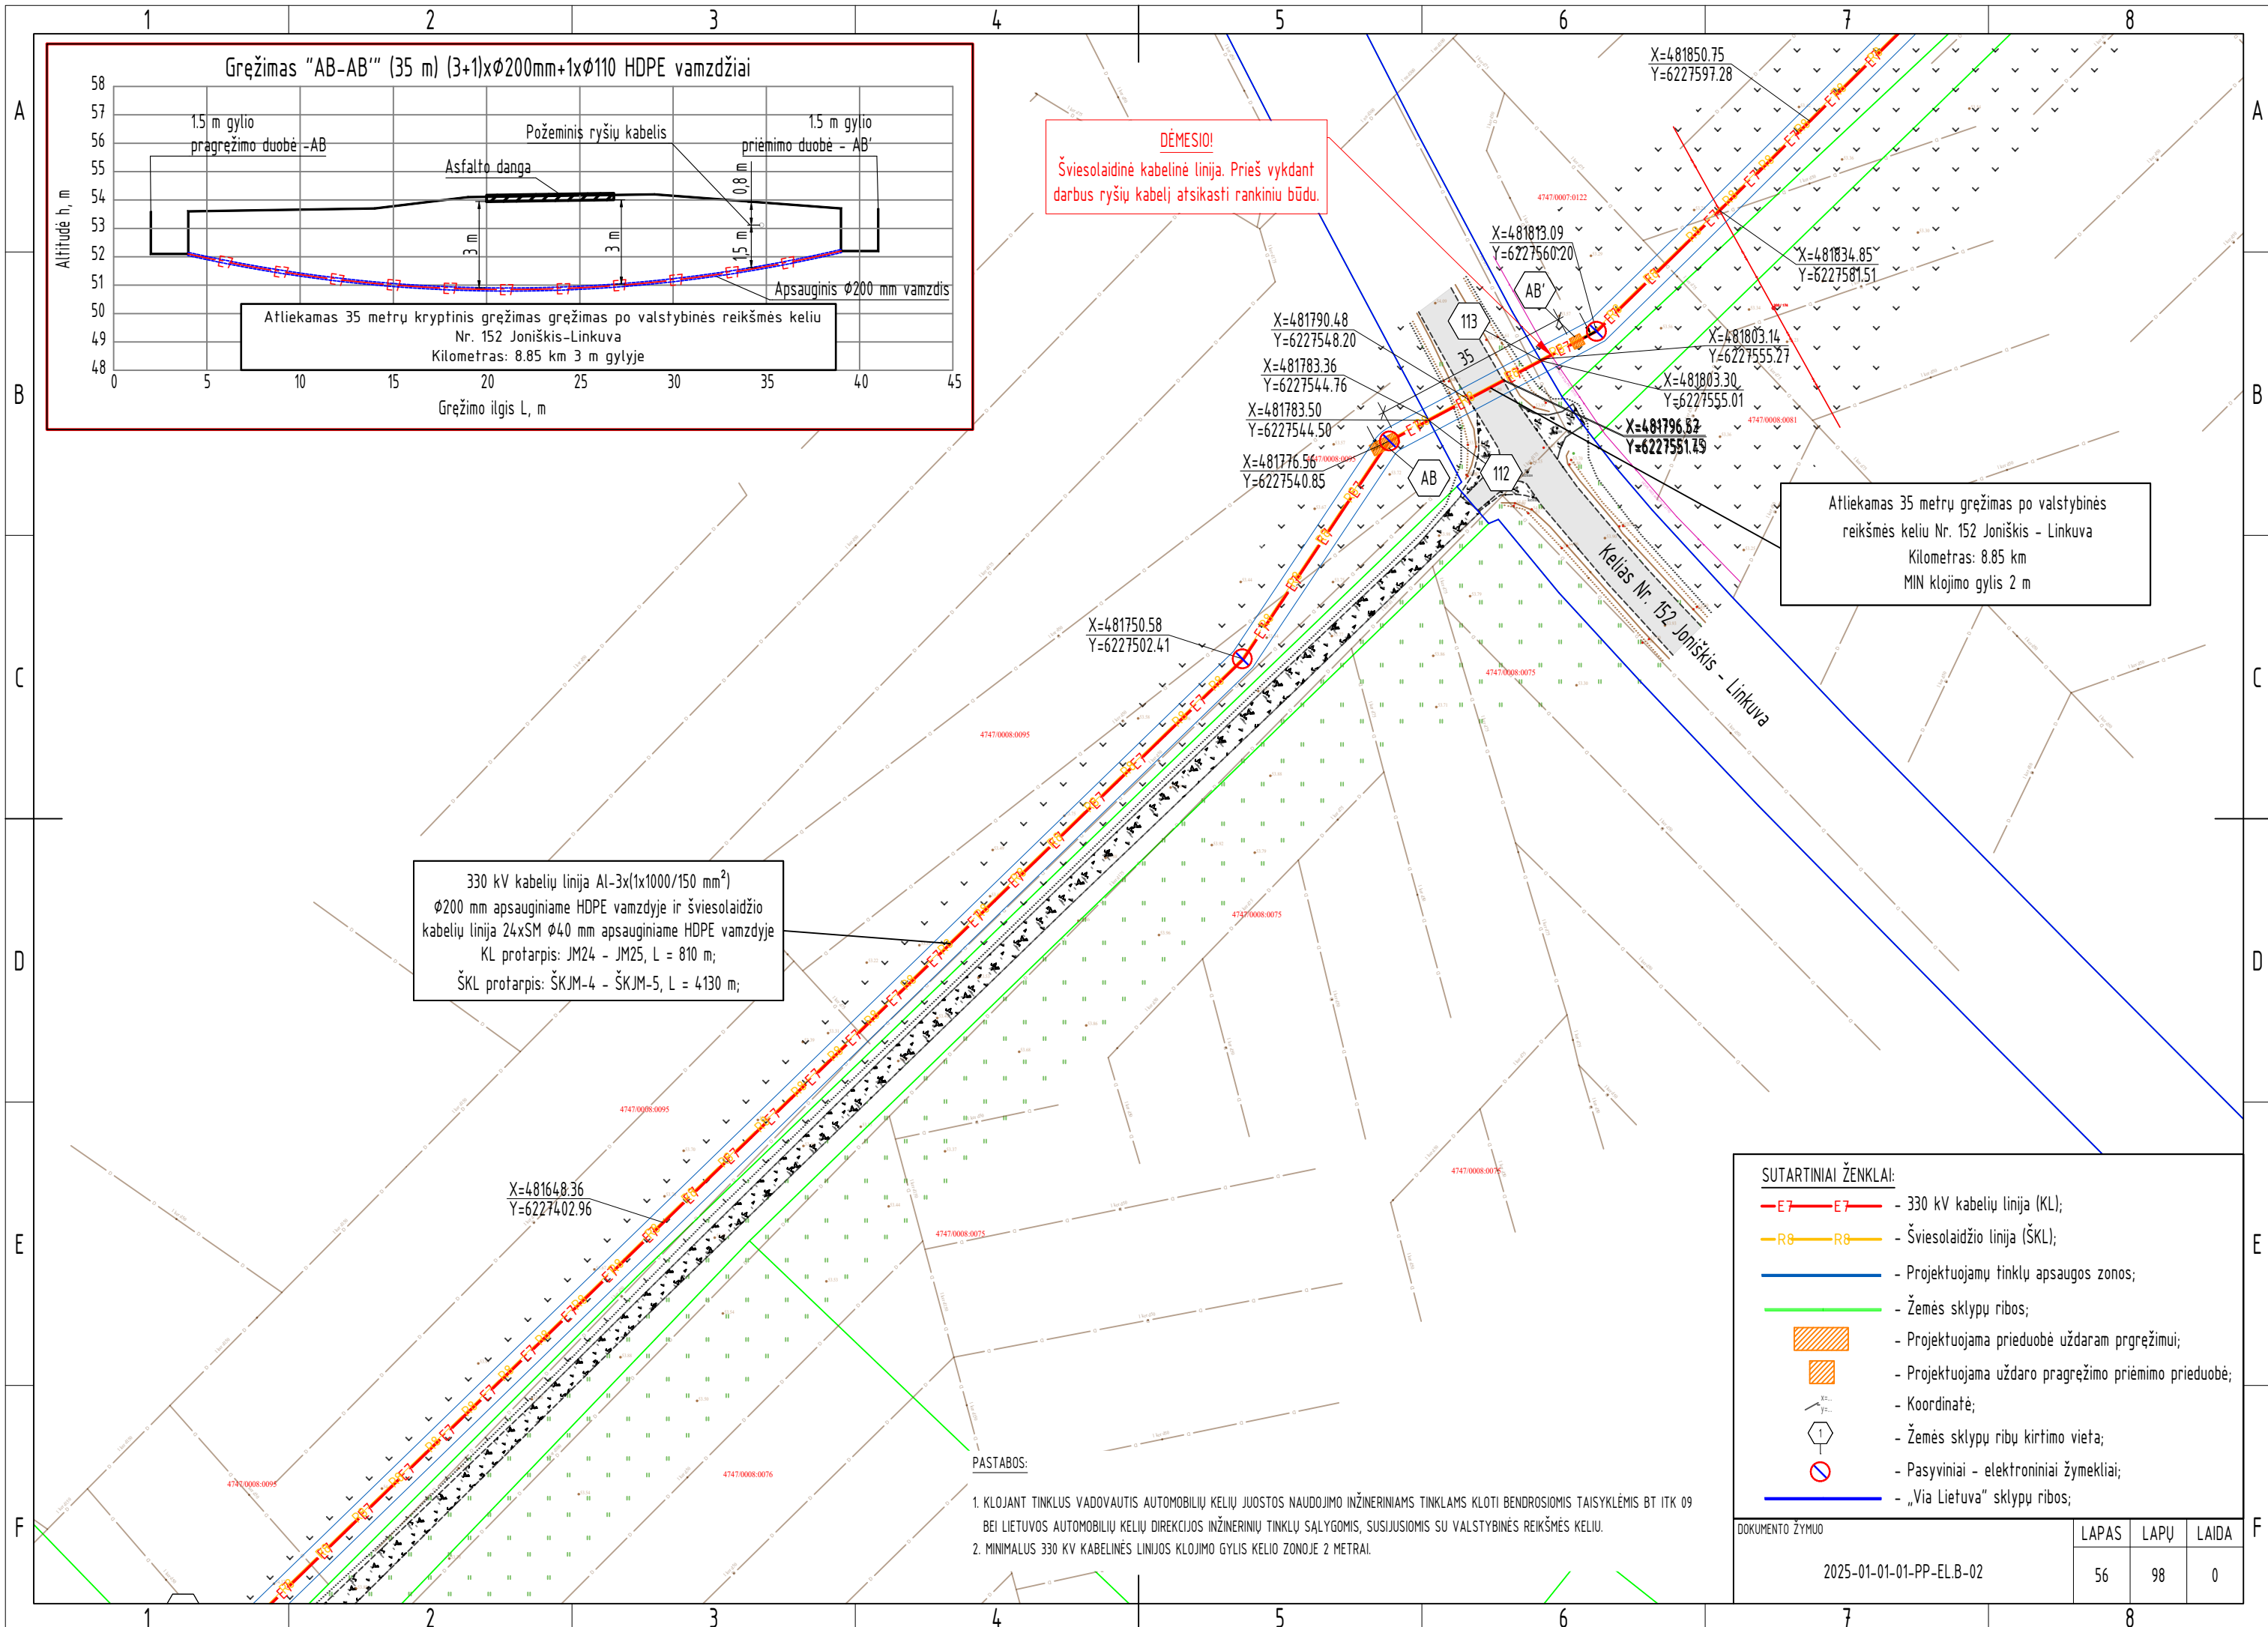

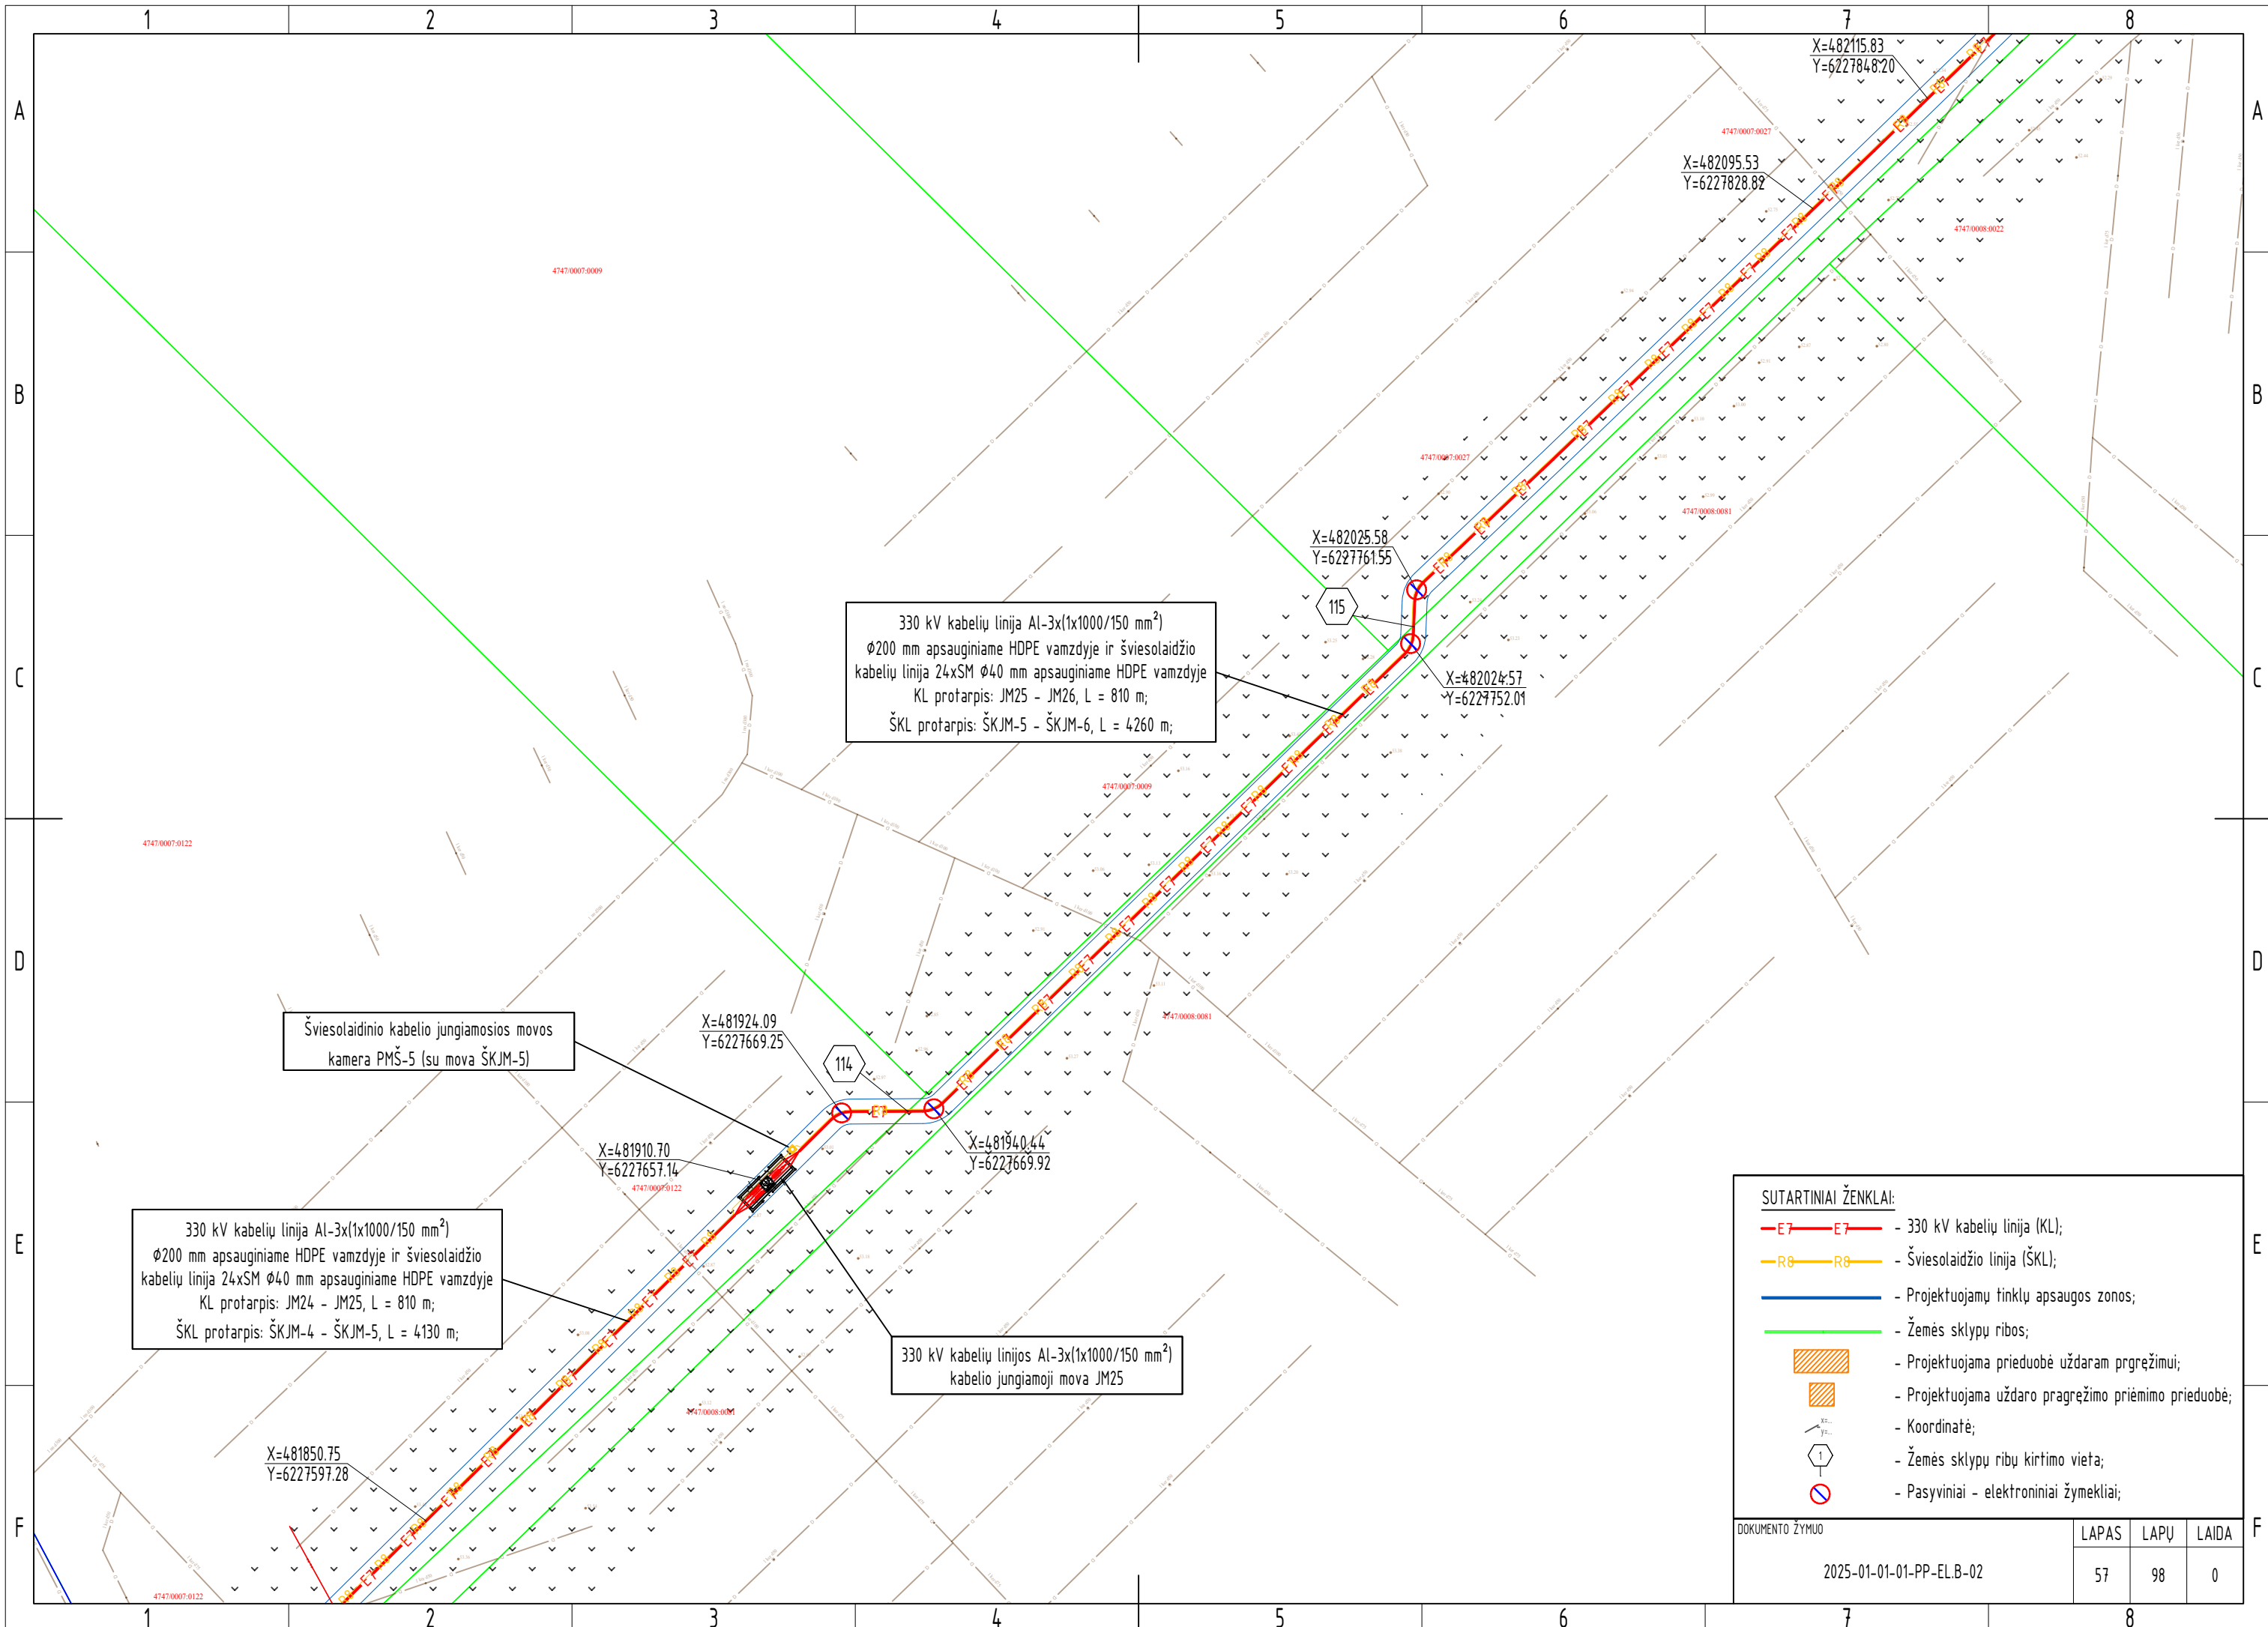

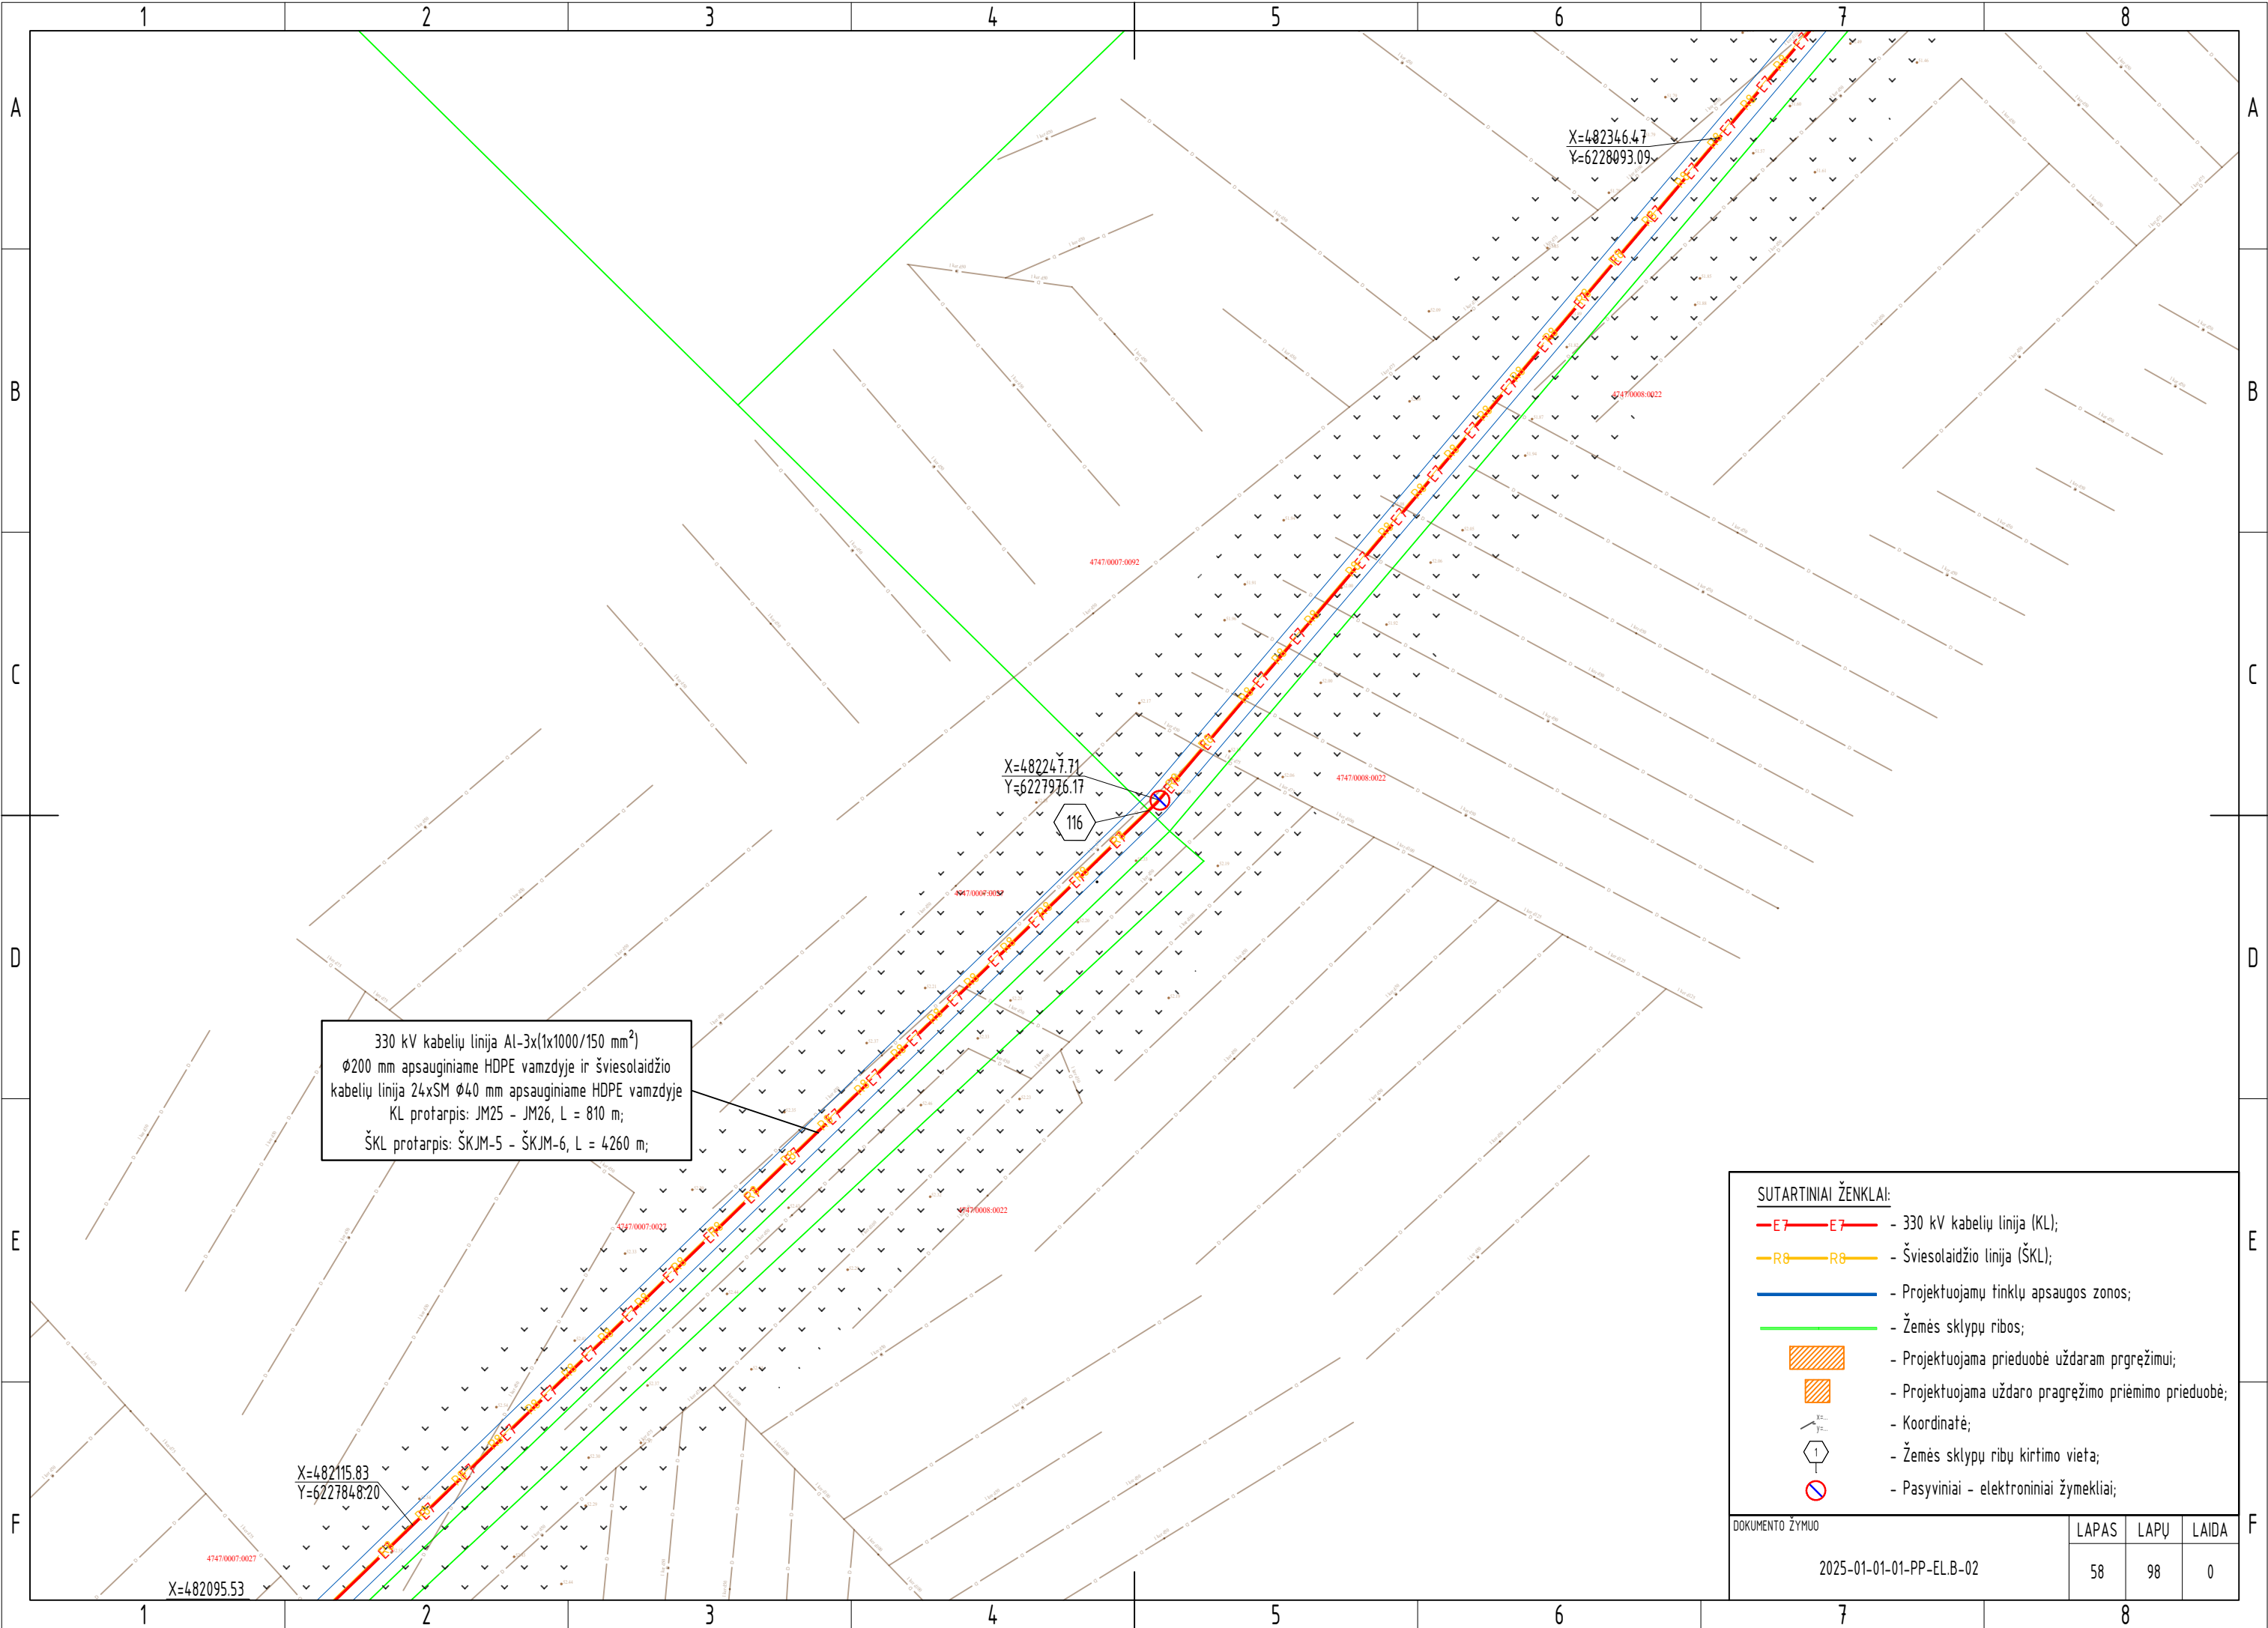

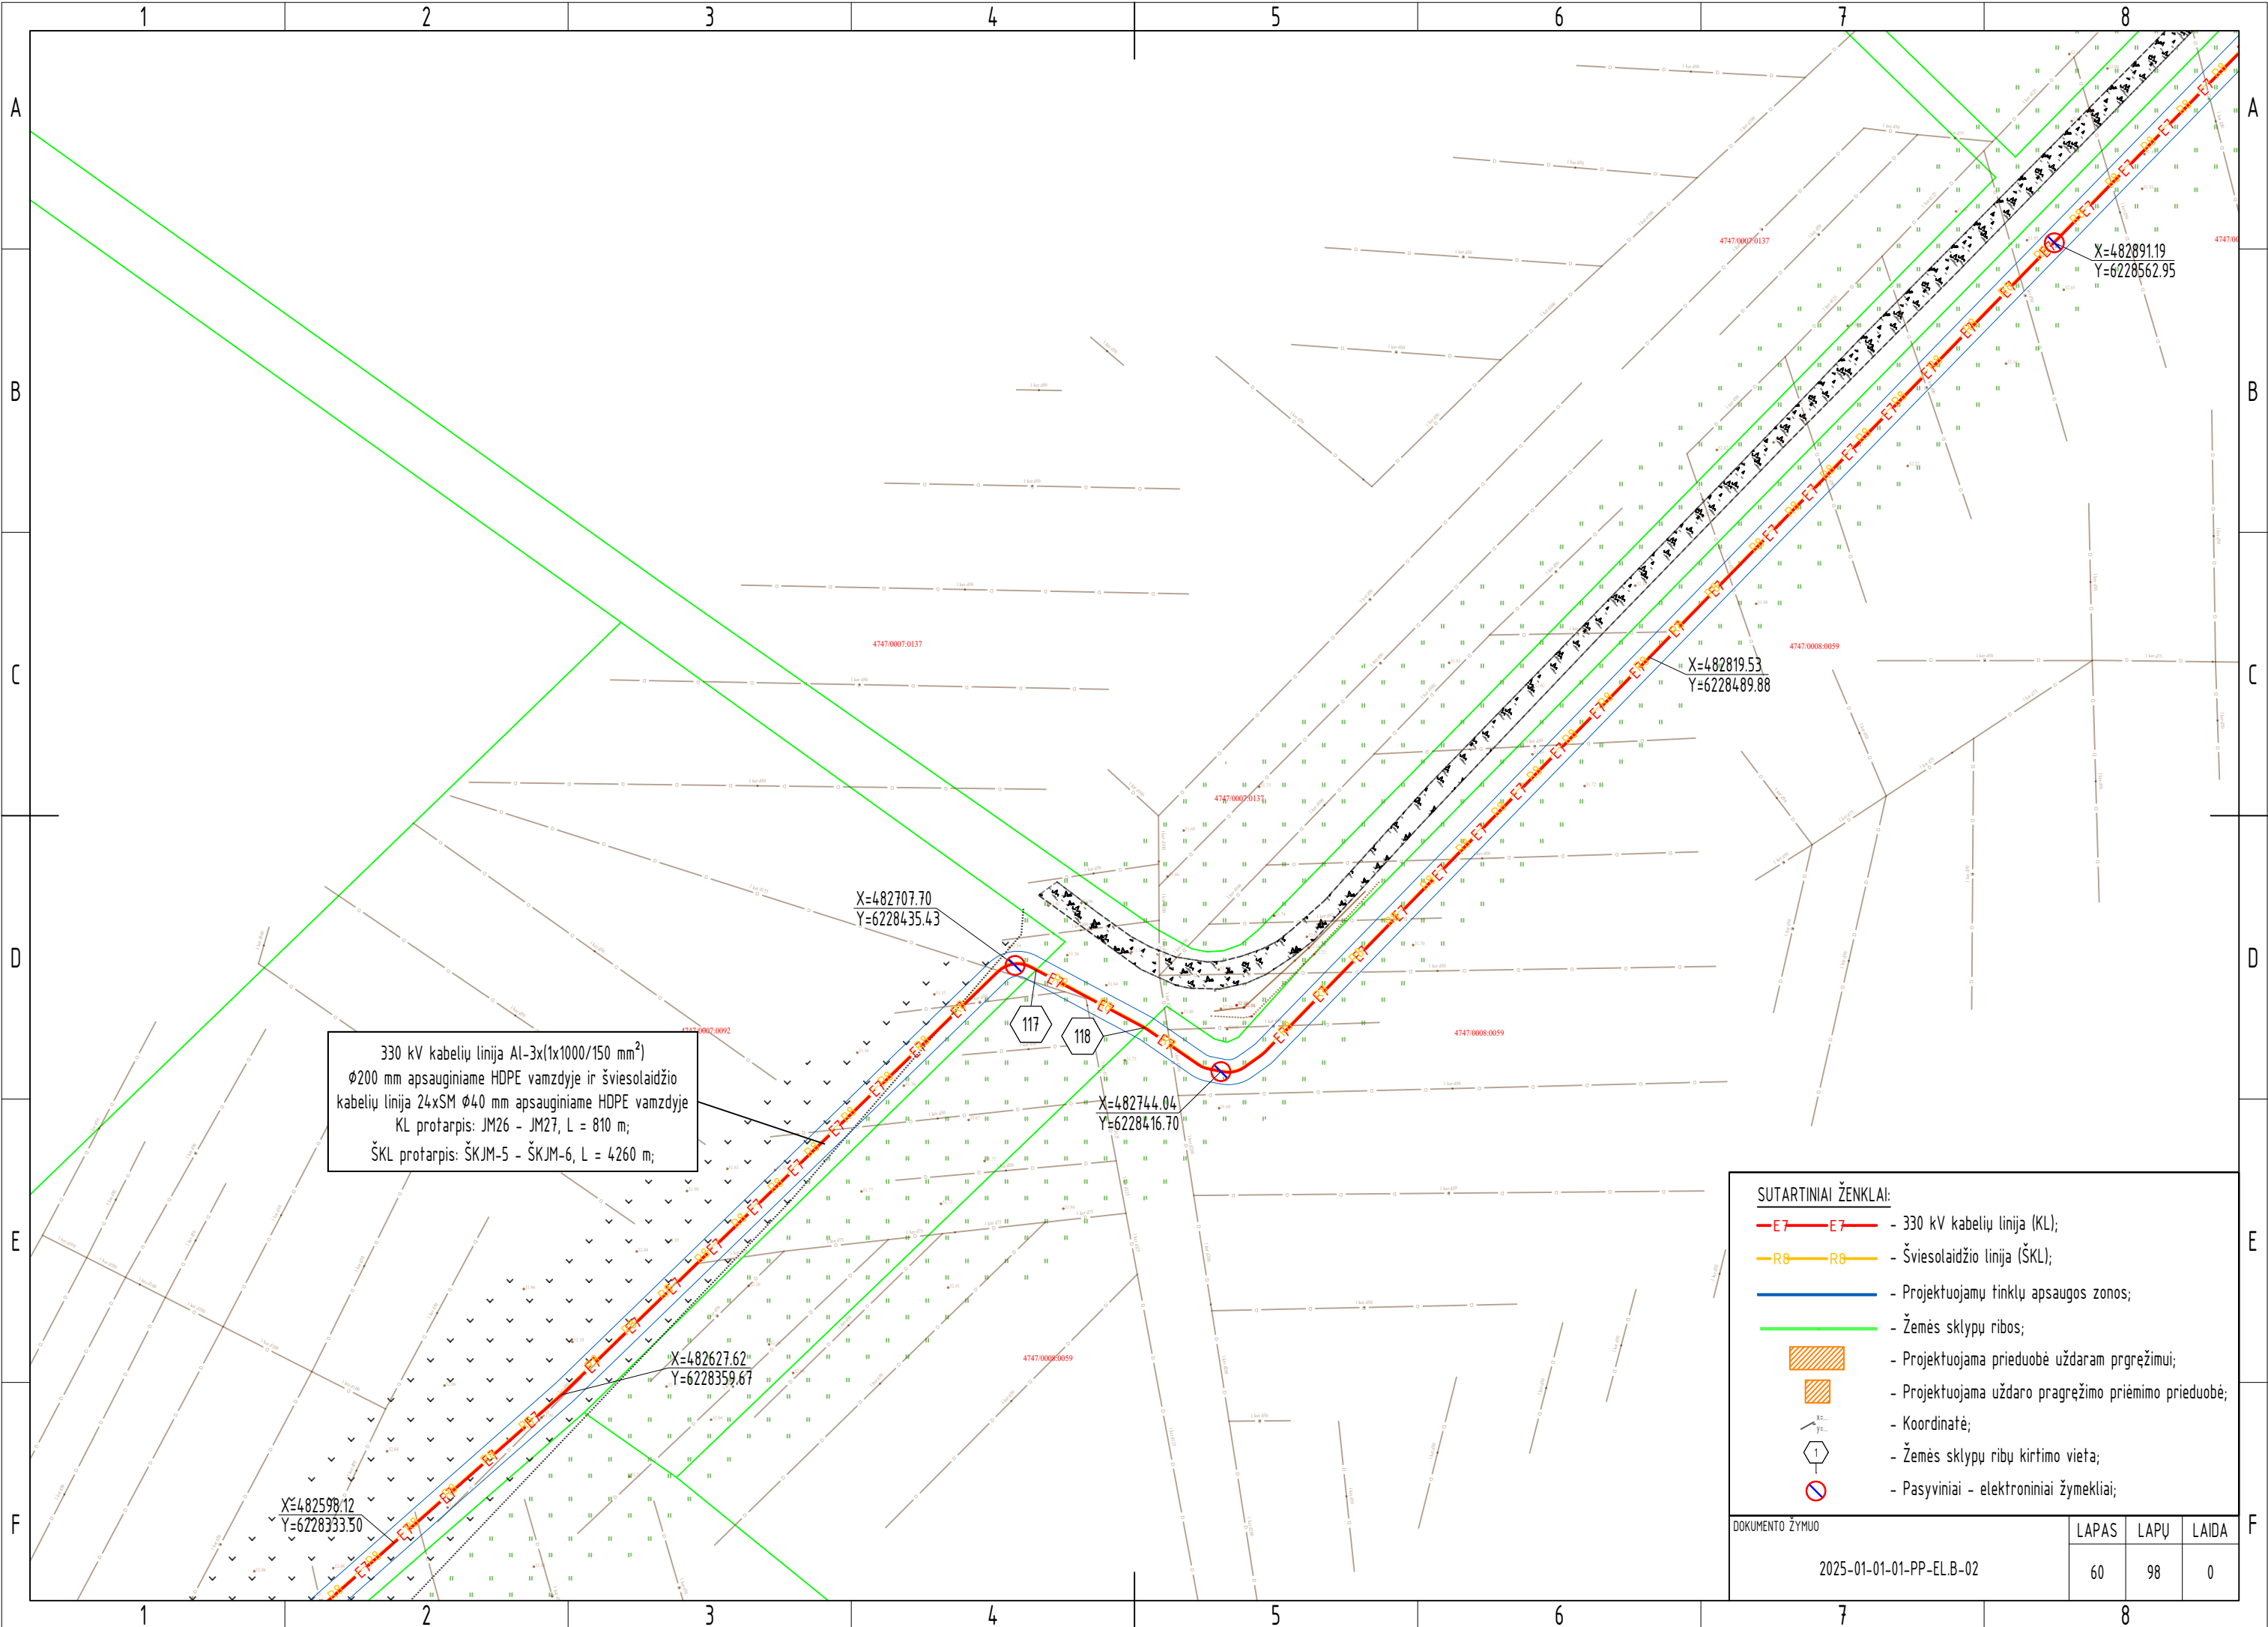



330 kV kabelių linija AI-3x(1x1000/150 mm²)
Ø200 mm apsauginiame HDPE vamzdyje ir šviesolaidžio
kabelių linija 24xSM Ø40 mm apsauginiame HDPE vamzdyje
KL protarpis: JM26 - JM27, L = 810 m;
ŠKL protarpis: ŠKJM-5 - ŠKJM-6, L = 4260 m;

- SUTARTINIAI ŽENKLAI:
- E7-E7 - 330 kV kabelių linija (KL);
 - R8-R8 - Šviesolaidžio linija (ŠKL);
 - Projektuojamų tinklų apsaugos zonos;
 - Žemės sklypų ribos;
 - Projektuojama prieduobė uždaram pragrėžimui;
 - Projektuojama uždaro pragrėžimo priėmimo prieduobė;
 - Koordinatė;
 - Žemės sklypų ribų kirtimo vieta;
 - Pasyviniai - elektroniniai žymekliai;

DOKUMENTO ŽYMUO	LAPAS	LAPŲ	LAIDA
	60	98	0

2025-01-01-01-PP-EL.B-02

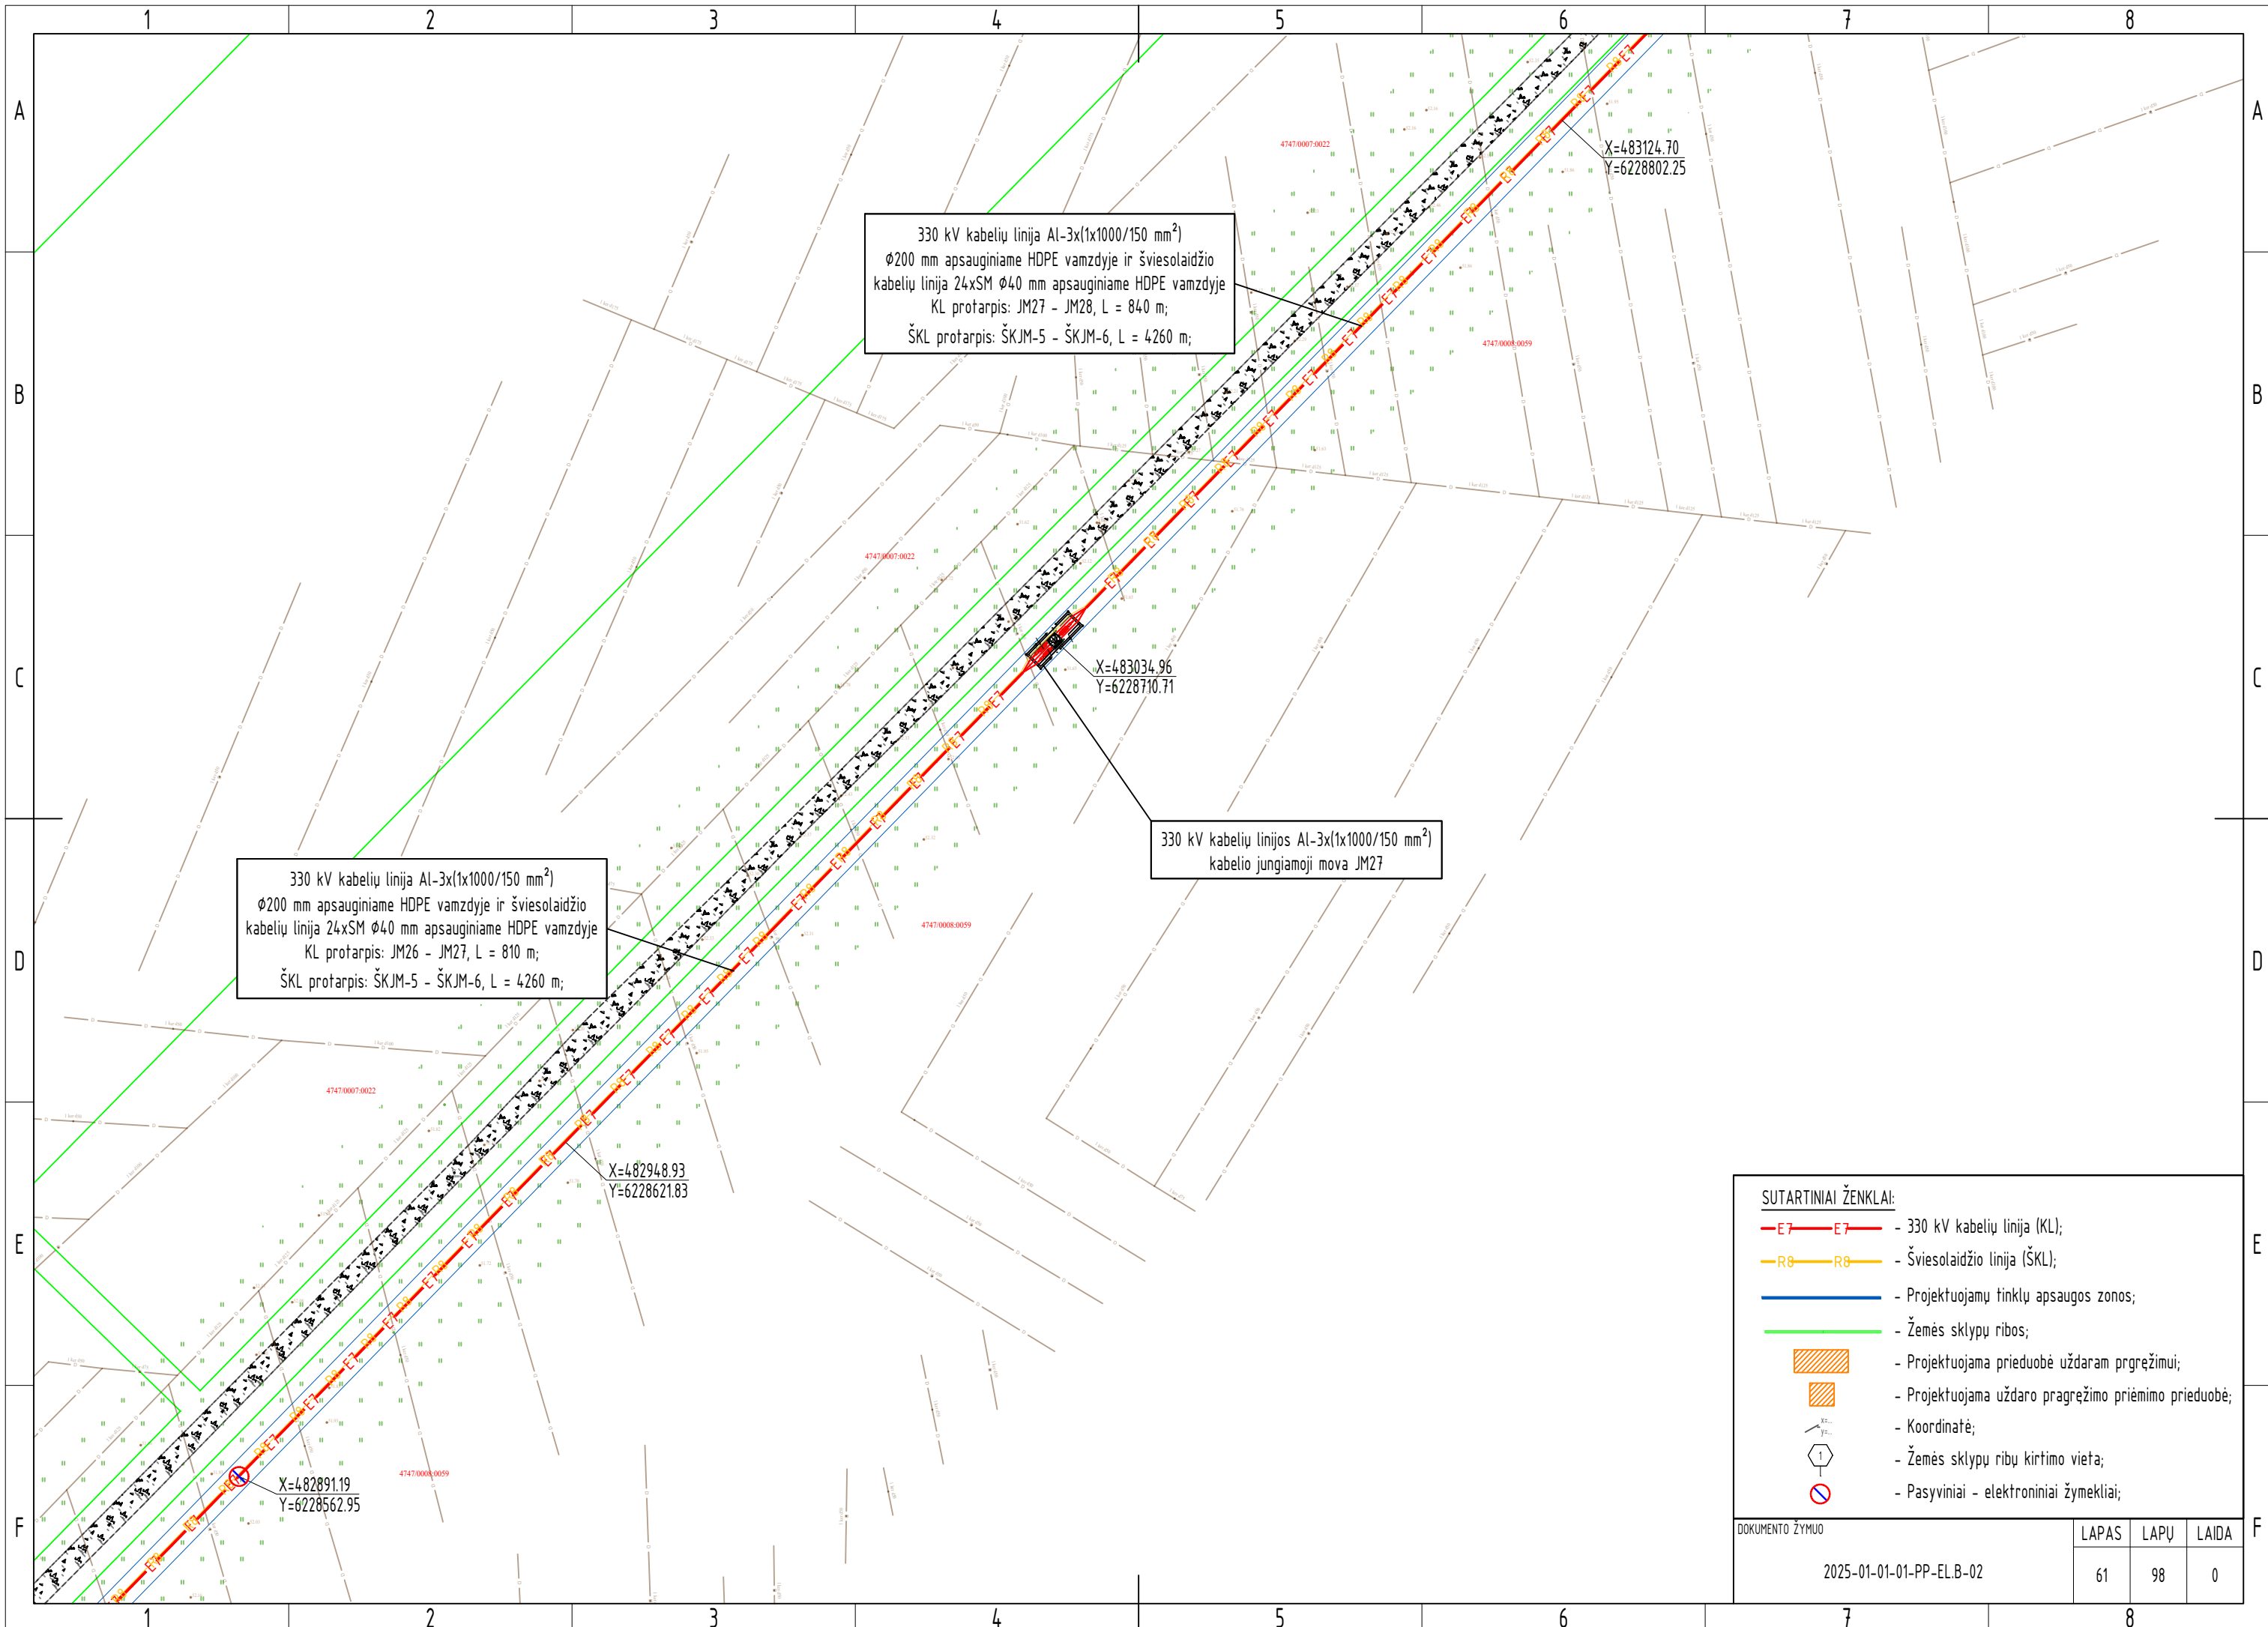

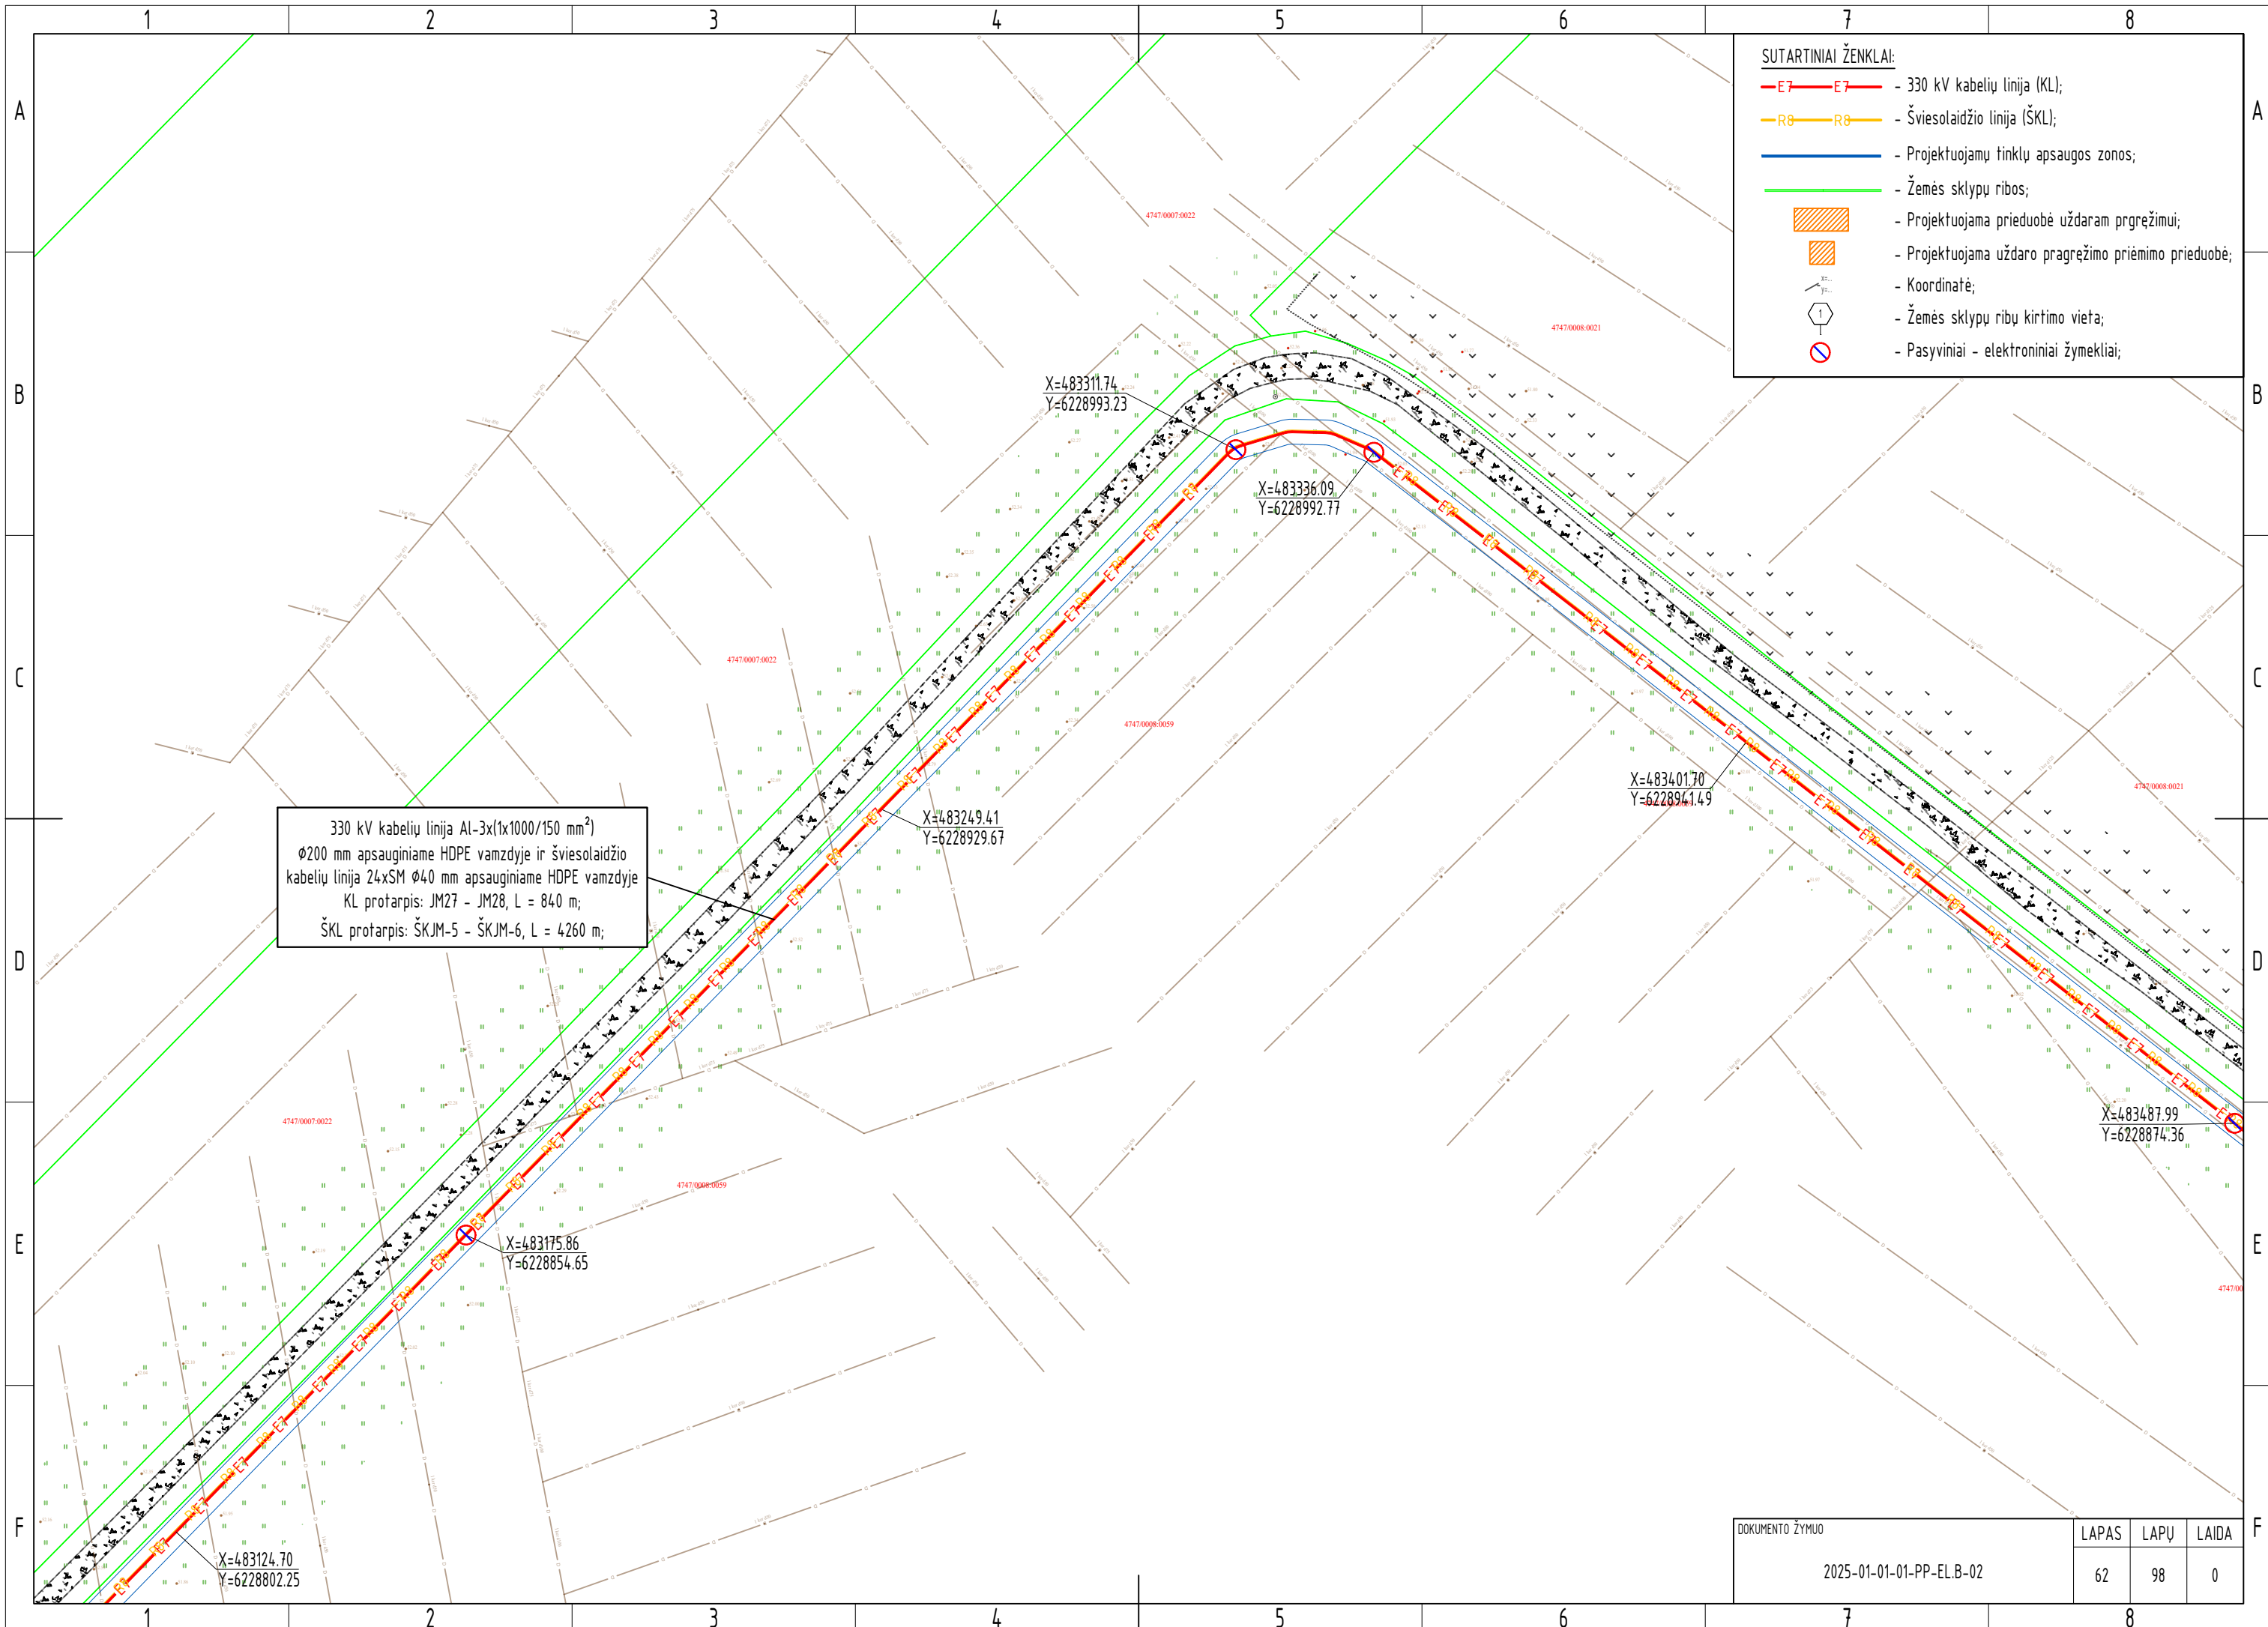


SUTARTINIAI ŽENKLAI:


- E7—E7— - 330 kV kabelių linija (KL);
- R8—R8— - Šviesolaidžio linija (ŠKL);
- - Projektuojamų tinklų apsaugos zonos;
- - Žemės sklypų ribos;
- Projektuojama prieduobė uždaram pragrėžimui;
- Projektuojama uždaro pragrėžimo priėmimo prieduobė;
- - Koordinatė;
- 1 - Žemės sklypų ribų kirtimo vieta;
- ⊘ - Pasyviniai - elektroniniai žymekliai;

330 kV kabelių linija AI-3x(1x1000/150 mm²)
Ø200 mm apsauginiame HDPE vamzdyje ir šviesolaidžio
kabelių linija 24xSM Ø40 mm apsauginiame HDPE vamzdyje
KL protarpis: JM27 - JM28, L = 840 m;
ŠKL protarpis: ŠKJM-5 - ŠKJM-6, L = 4260 m;

DOKUMENTO ŽYMUO	LAPAS	LAPŲ	LAIDA
	62	98	0

2025-01-01-01-PP-EL.B-02

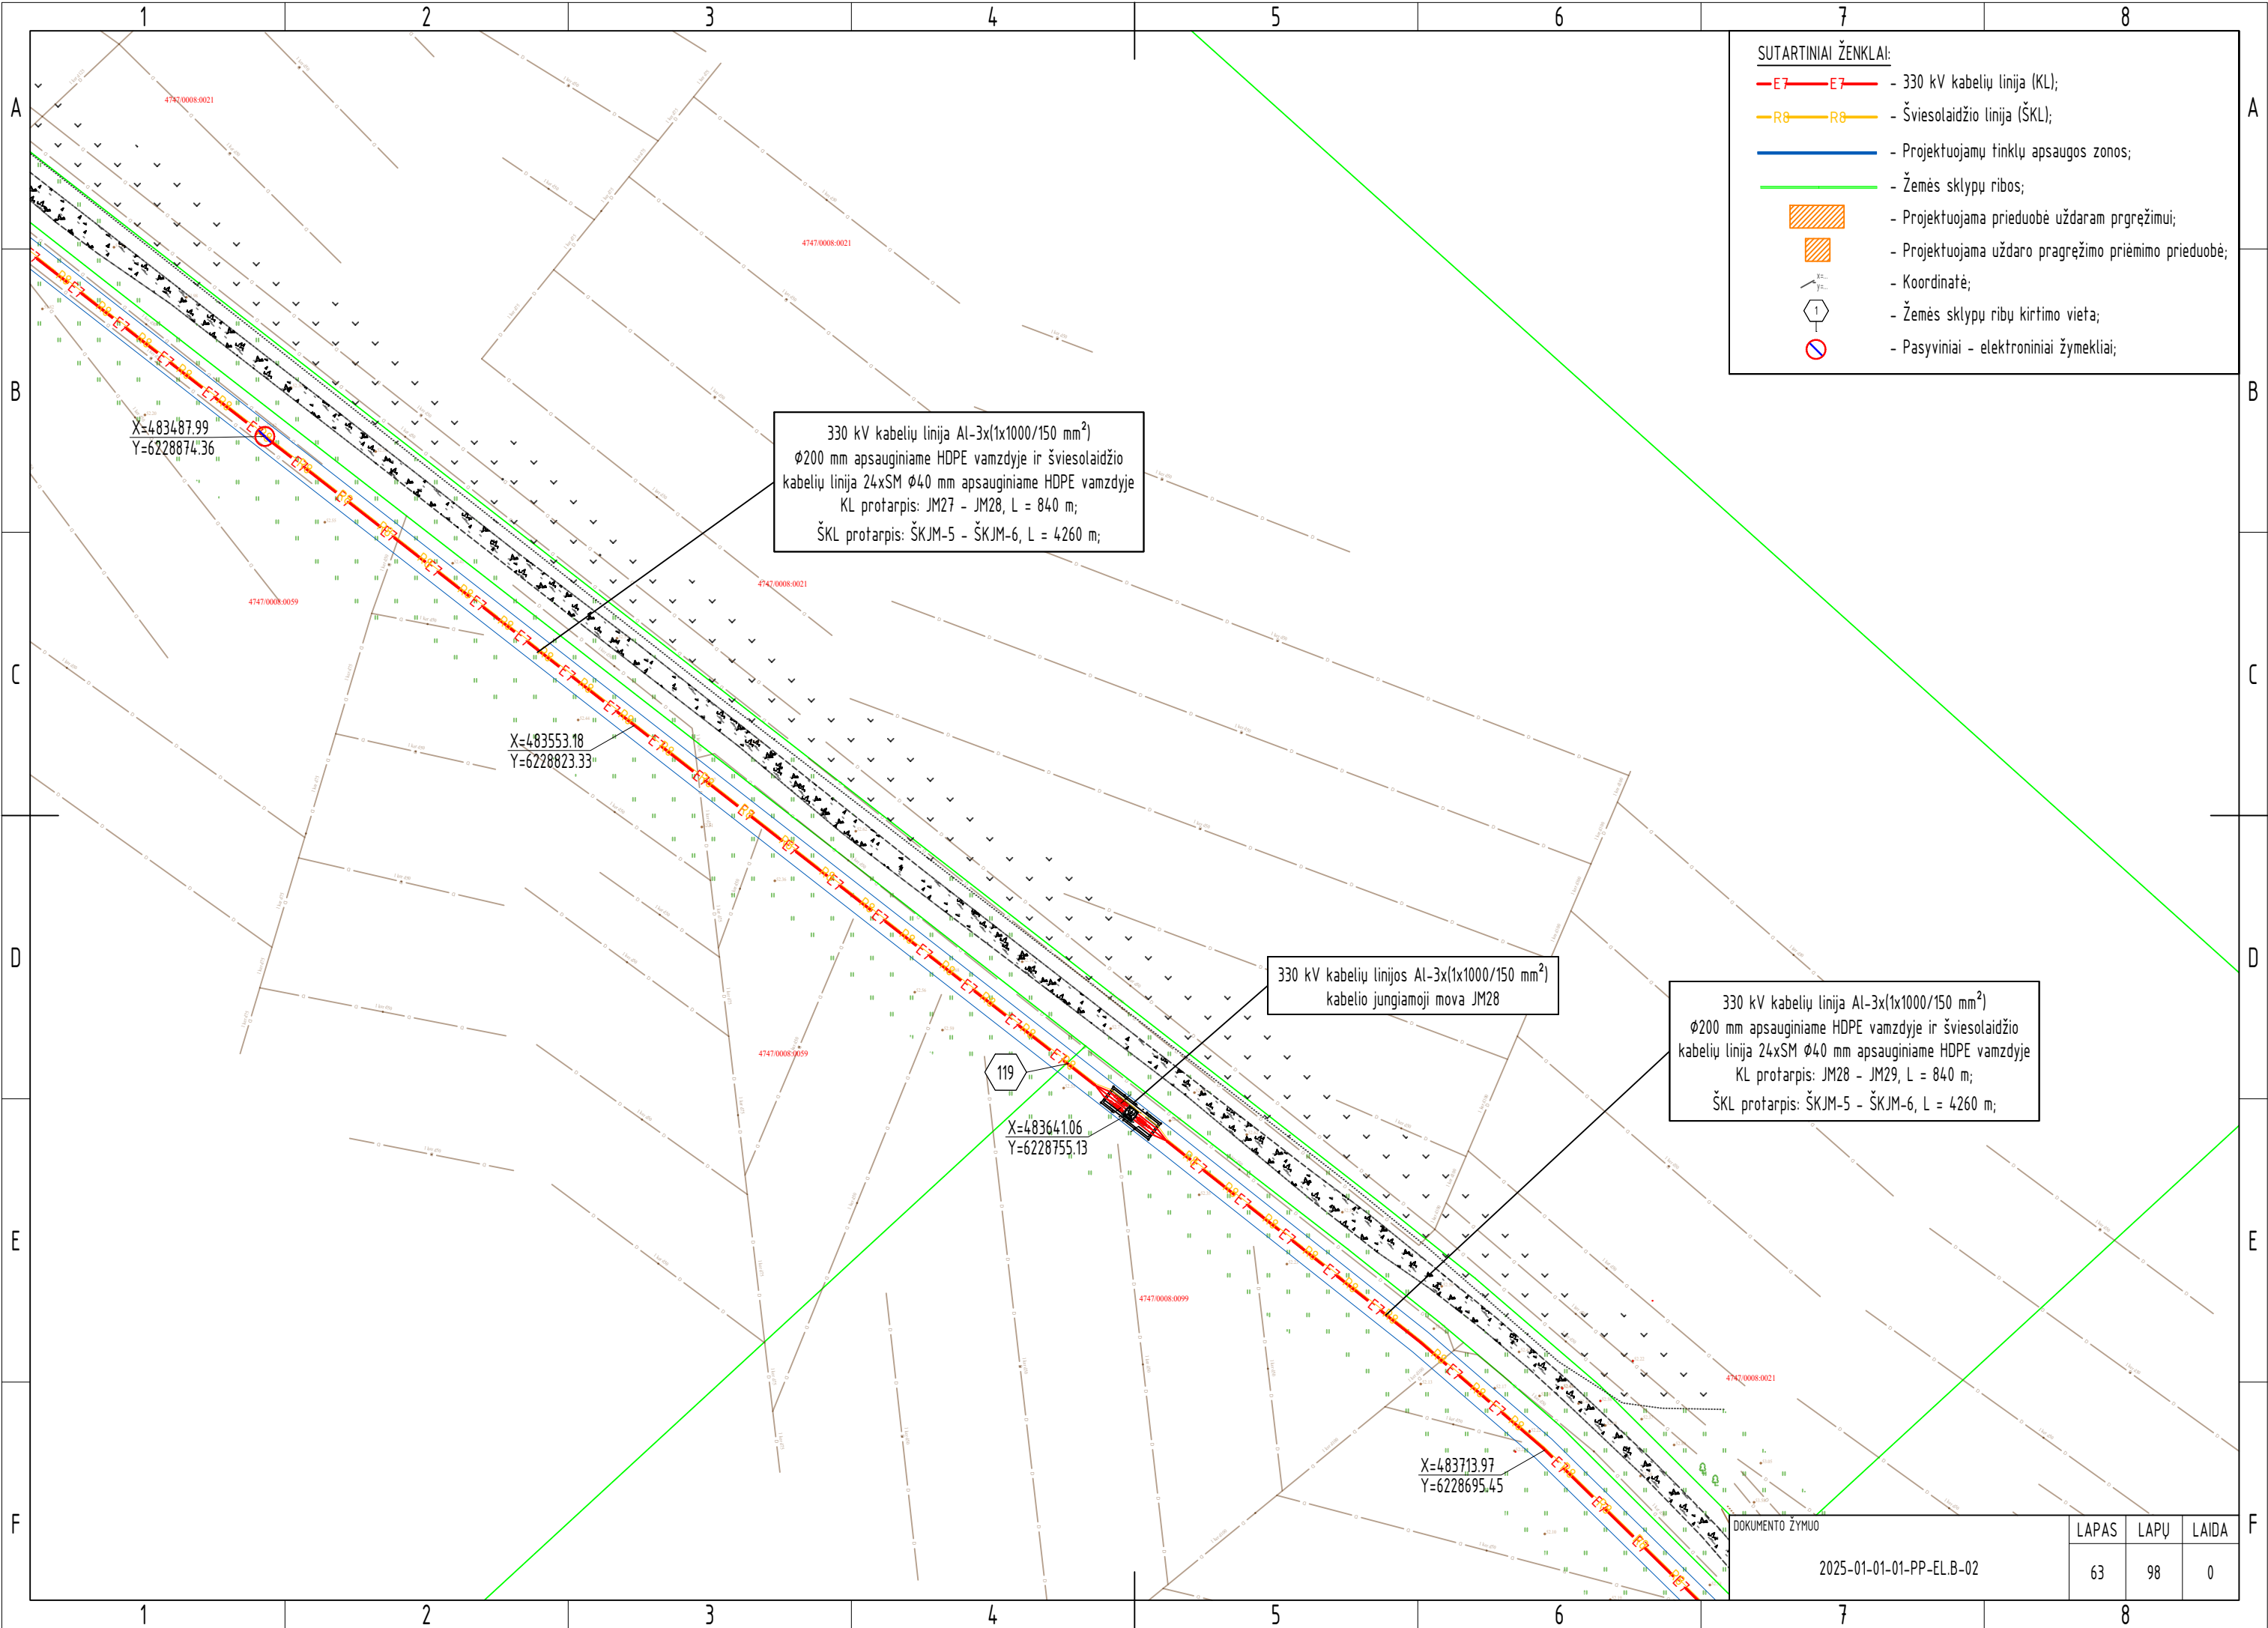

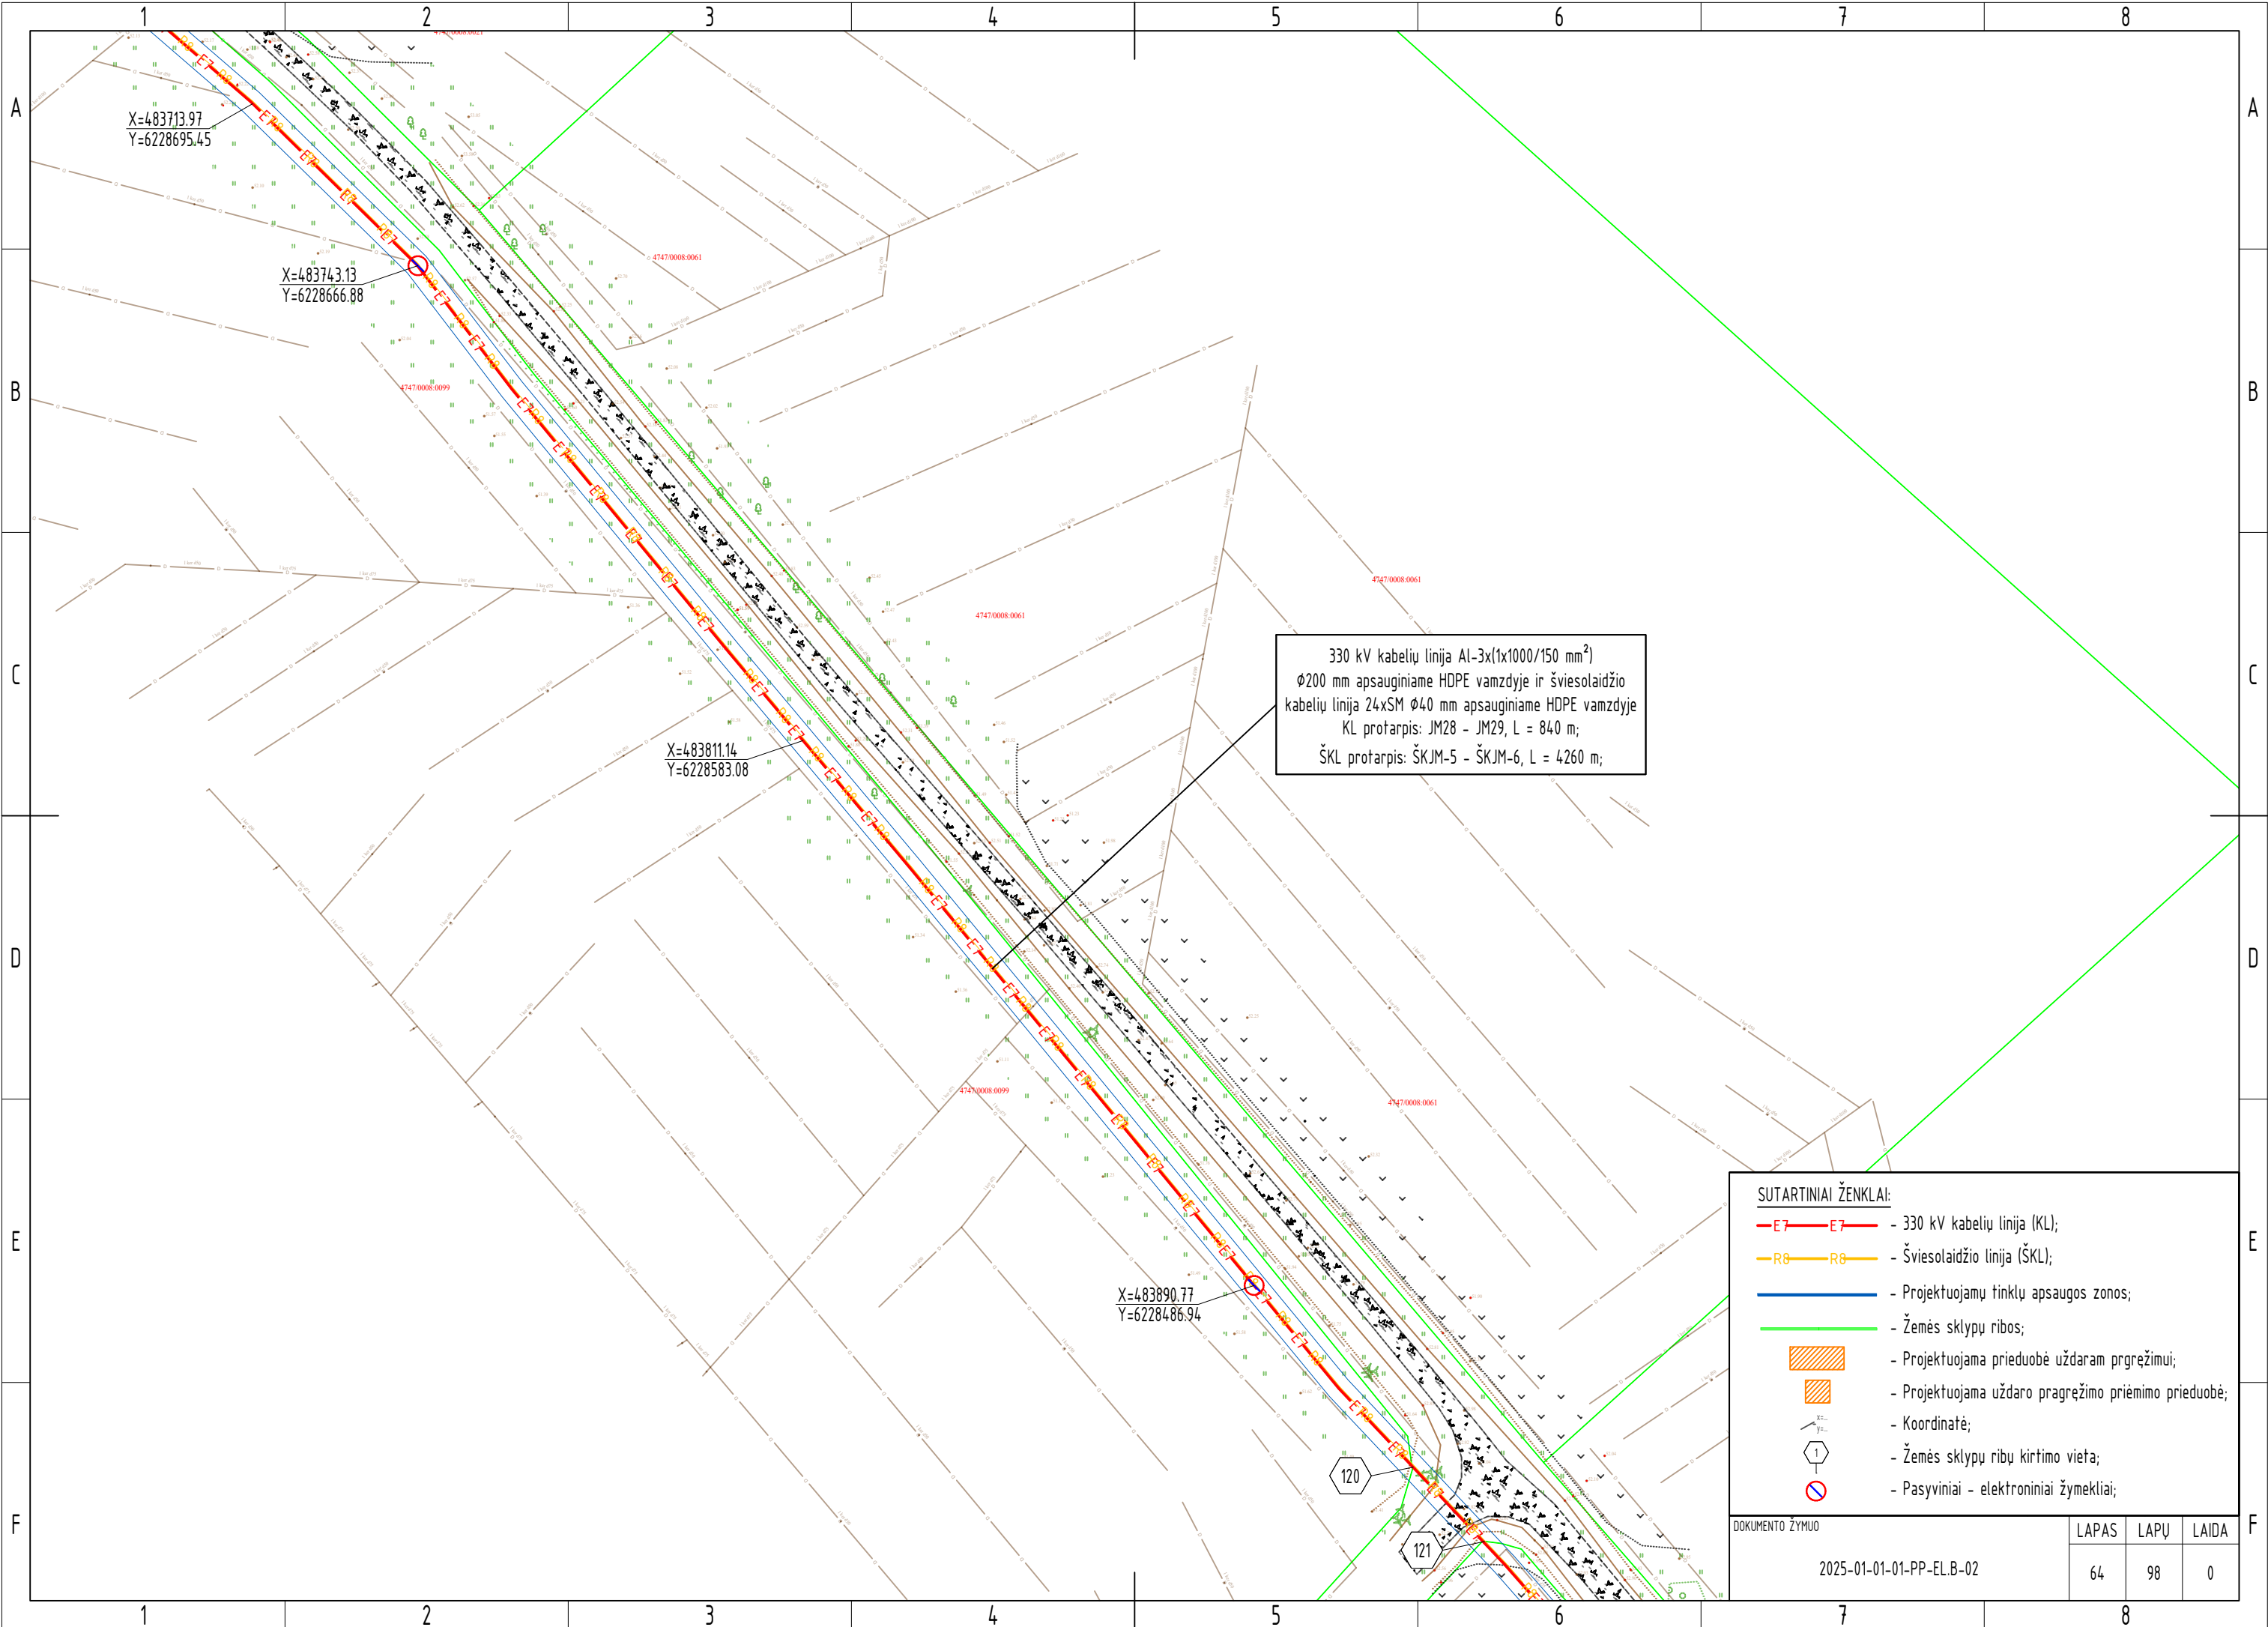


330 kV kabelių linija Al-3x(1x1000/150 mm²)
Ø200 mm apsauginiame HDPE vamzdyje ir šviesolaidžio
kabelių linija 24xSM Ø40 mm apsauginiame HDPE vamzdyje
KL protarpis: JM28 - JM29, L = 840 m;
ŠKL protarpis: ŠKJM-5 - ŠKJM-6, L = 4260 m;

- SUTARTINIAI ŽENKLAI:
- E7 - 330 kV kabelių linija (KL);
 - R8 - Šviesolaidžio linija (ŠKL);
 - Projektuojamų tinklų apsaugos zonos;
 - Žemės sklypų ribos;
 - Projektuojama prieduobė uždaram pragręžimui;
 - Projektuojama uždaro pragręžimo priėmimo prieduobė;
 - Koordinatė;
 - Žemės sklypų ribų kirtimo vieta;
 - Pasyviniai - elektroniniai žymekliai;

DOKUMENTO ŽYMUO	LAPAS	LAPŲ	LAIDA
	64	98	0

2025-01-01-01-PP-EL.B-02

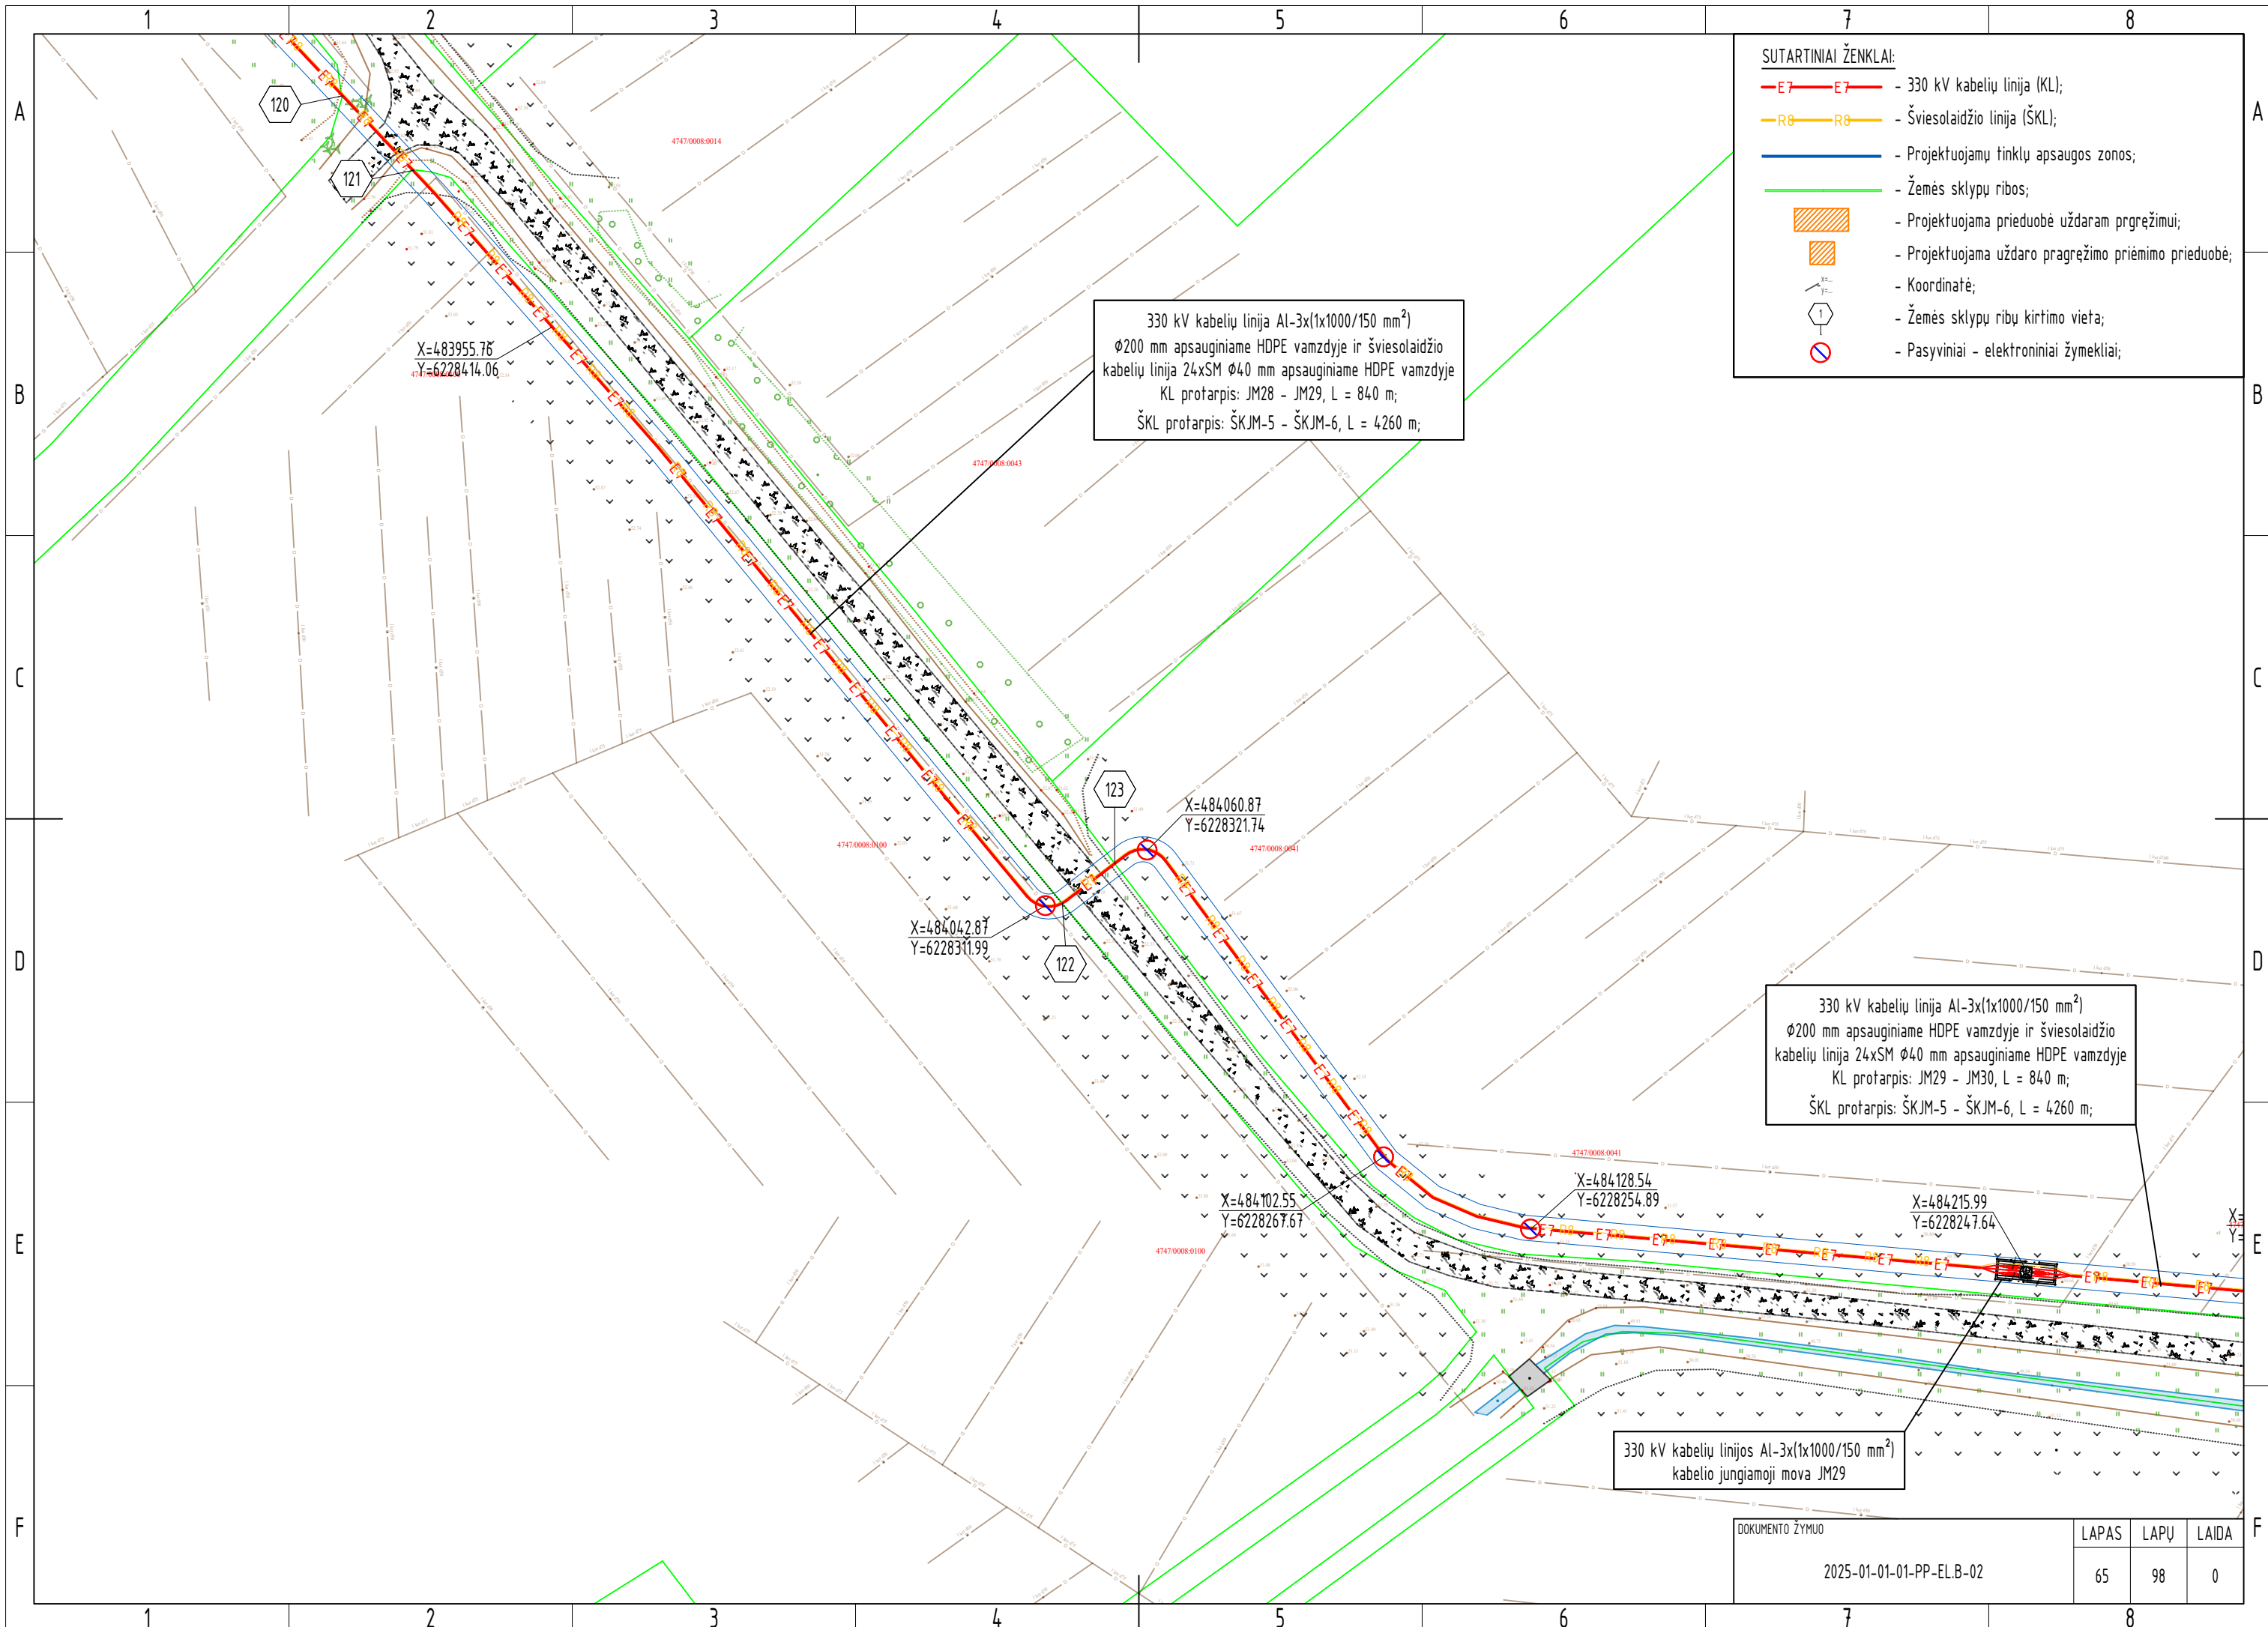

SUTARTINIAI ŽENKLAI:

- E7 - 330 kV kabelių linija (KL);
- R8 - Šviesolaidžio linija (ŠKL);
- Projektuojamų tinklų apsaugos zonos;
- Žemės sklypų ribos;
- Projektuojama prieduobė uždaram pragrėžimui;
- Projektuojama uždaro pragrėžimo priėmimo prieduobė;
- Koordinatė;
- Žemės sklypų ribų kirtimo vieta;
- Pasyviniai - elektroniniai žymekliai;


330 kV kabelių linija Al-3x(1x1000/150 mm²)
Ø200 mm apsauginiame HDPE vamzdyje ir šviesolaidžio
kabelių linija 24xSM Ø40 mm apsauginiame HDPE vamzdyje
KL protarpis: JM28 - JM29, L = 840 m;
ŠKL protarpis: ŠKJM-5 - ŠKJM-6, L = 4260 m;


330 kV kabelių linija Al-3x(1x1000/150 mm²)
Ø200 mm apsauginiame HDPE vamzdyje ir šviesolaidžio
kabelių linija 24xSM Ø40 mm apsauginiame HDPE vamzdyje
KL protarpis: JM29 - JM30, L = 840 m;
ŠKL protarpis: ŠKJM-5 - ŠKJM-6, L = 4260 m;


330 kV kabelių linijos Al-3x(1x1000/150 mm²)
kabelio jungiamoji mova JM29


DOKUMENTO ŽYMUO
2025-01-01-01-PP-EL.B-02


LAPAS	LAPŲ	LAIDA
65	98	0

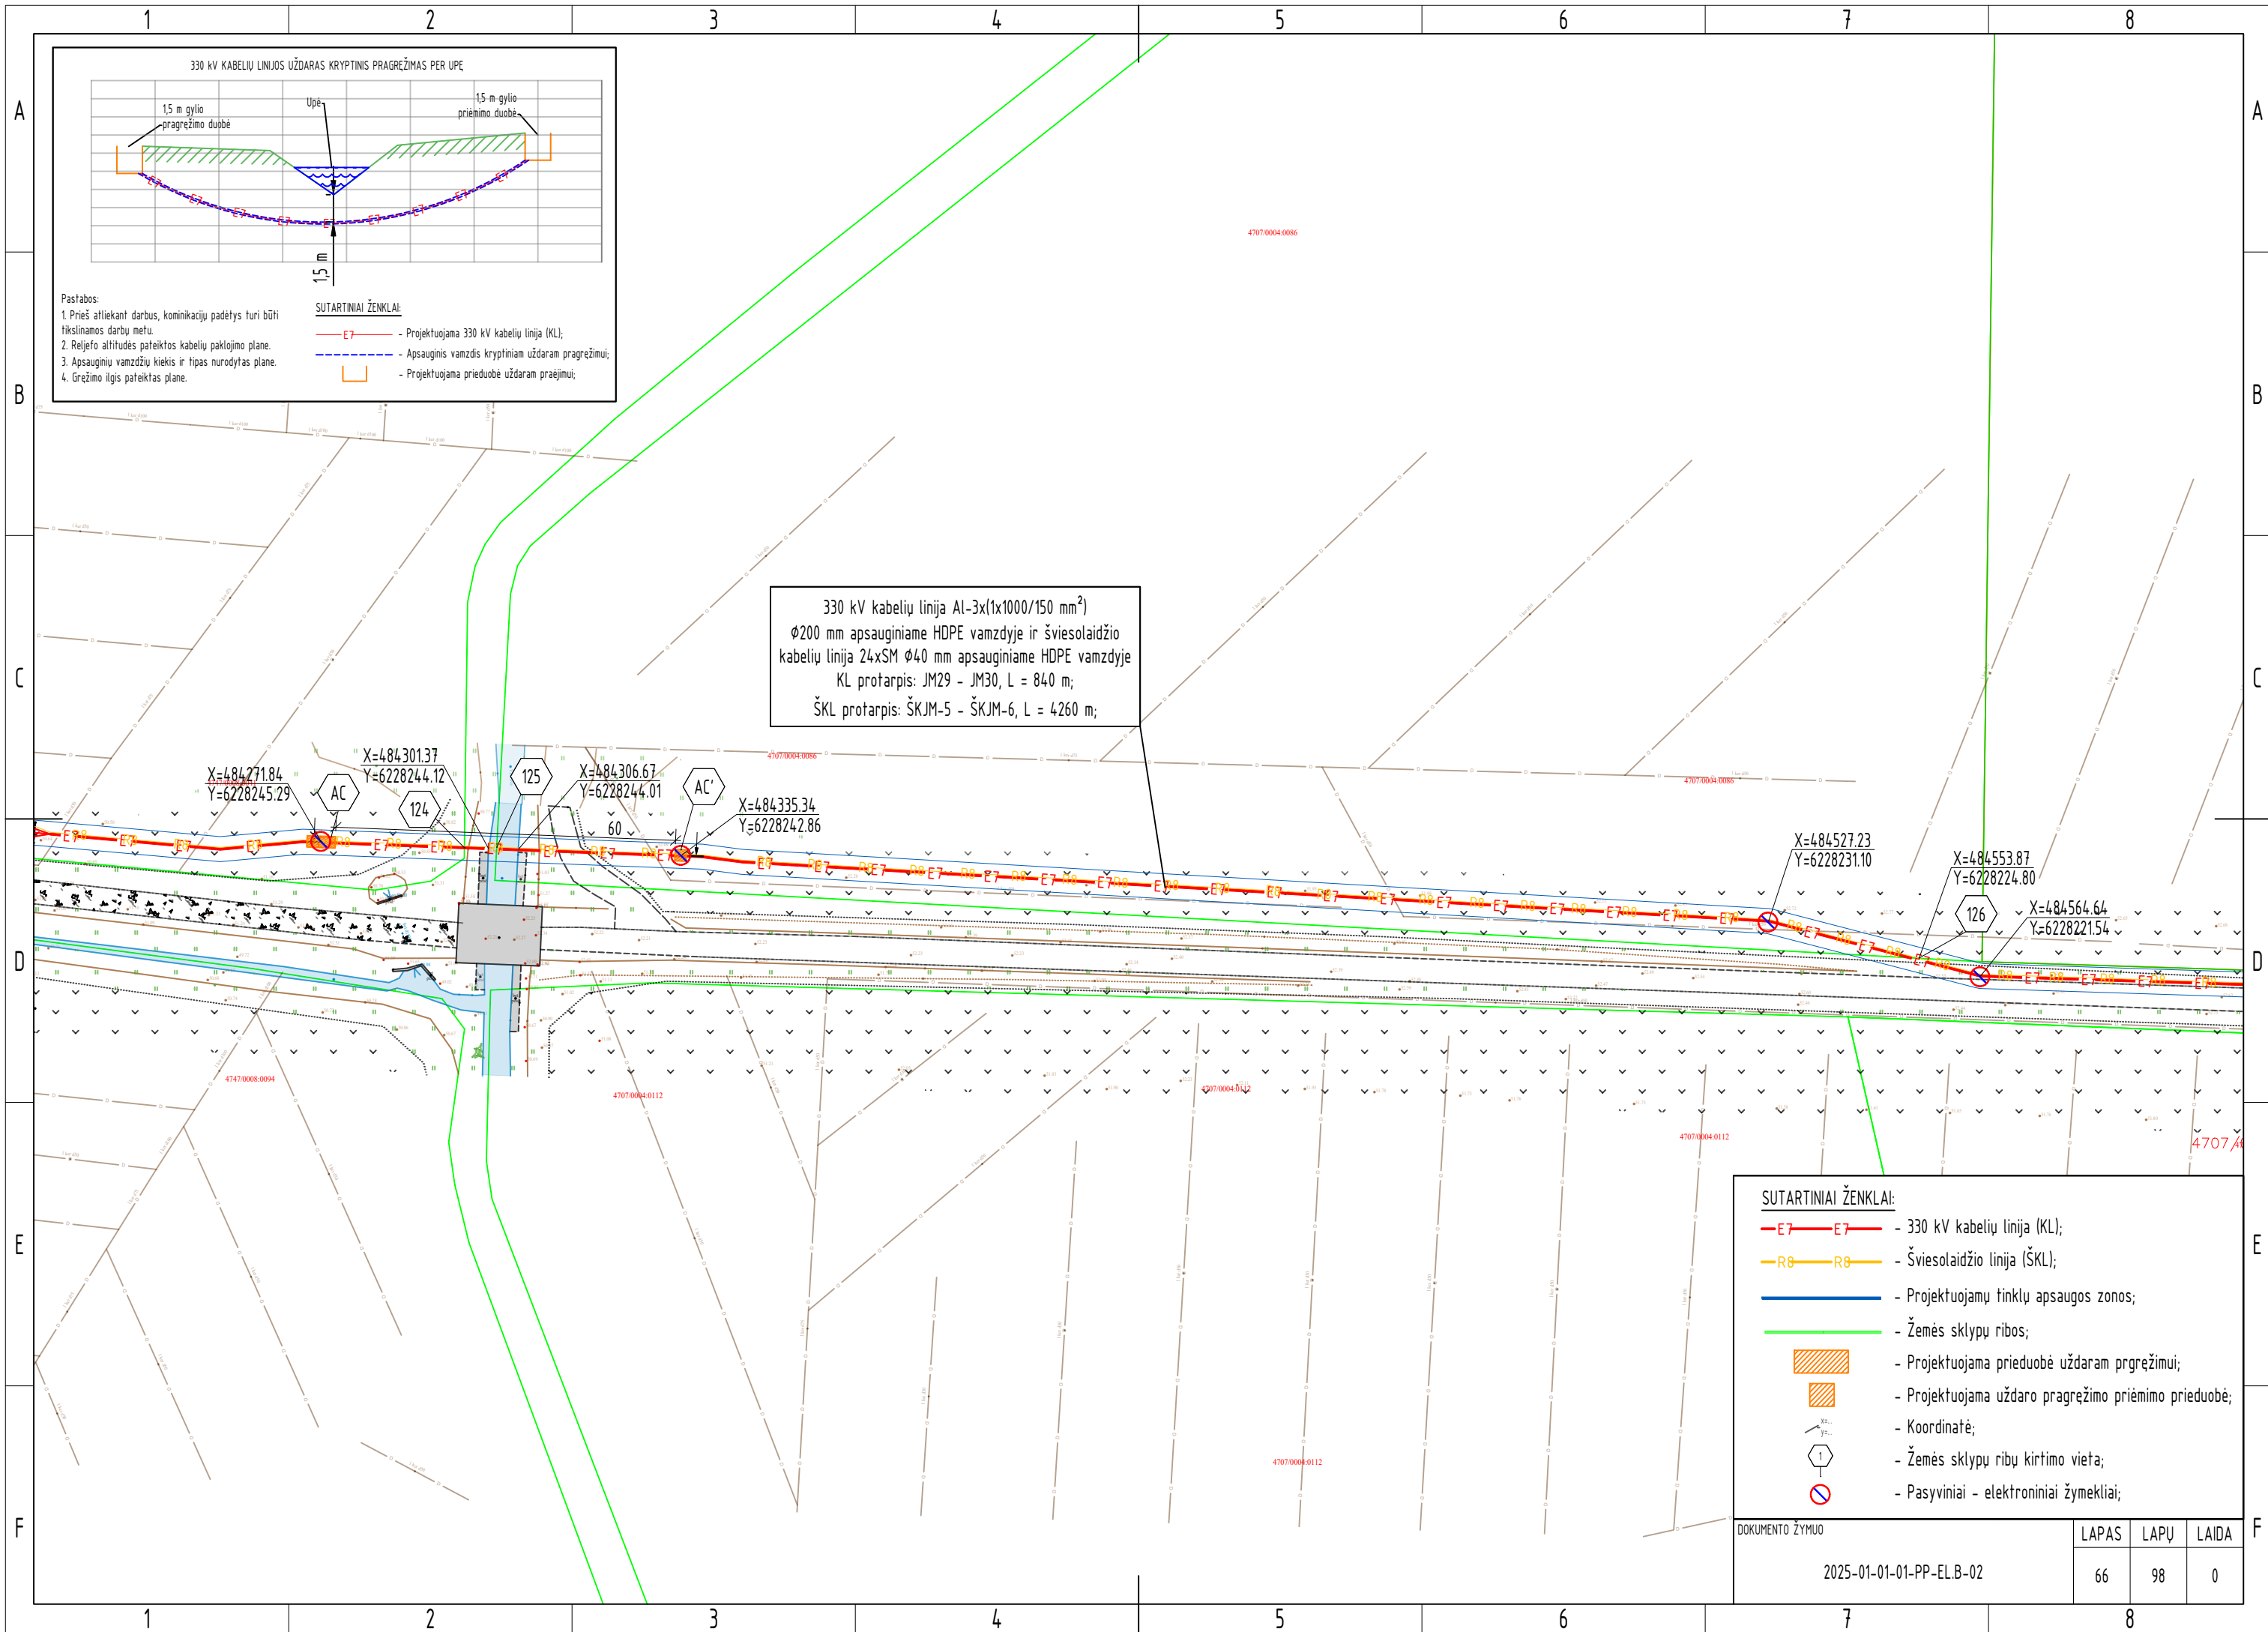

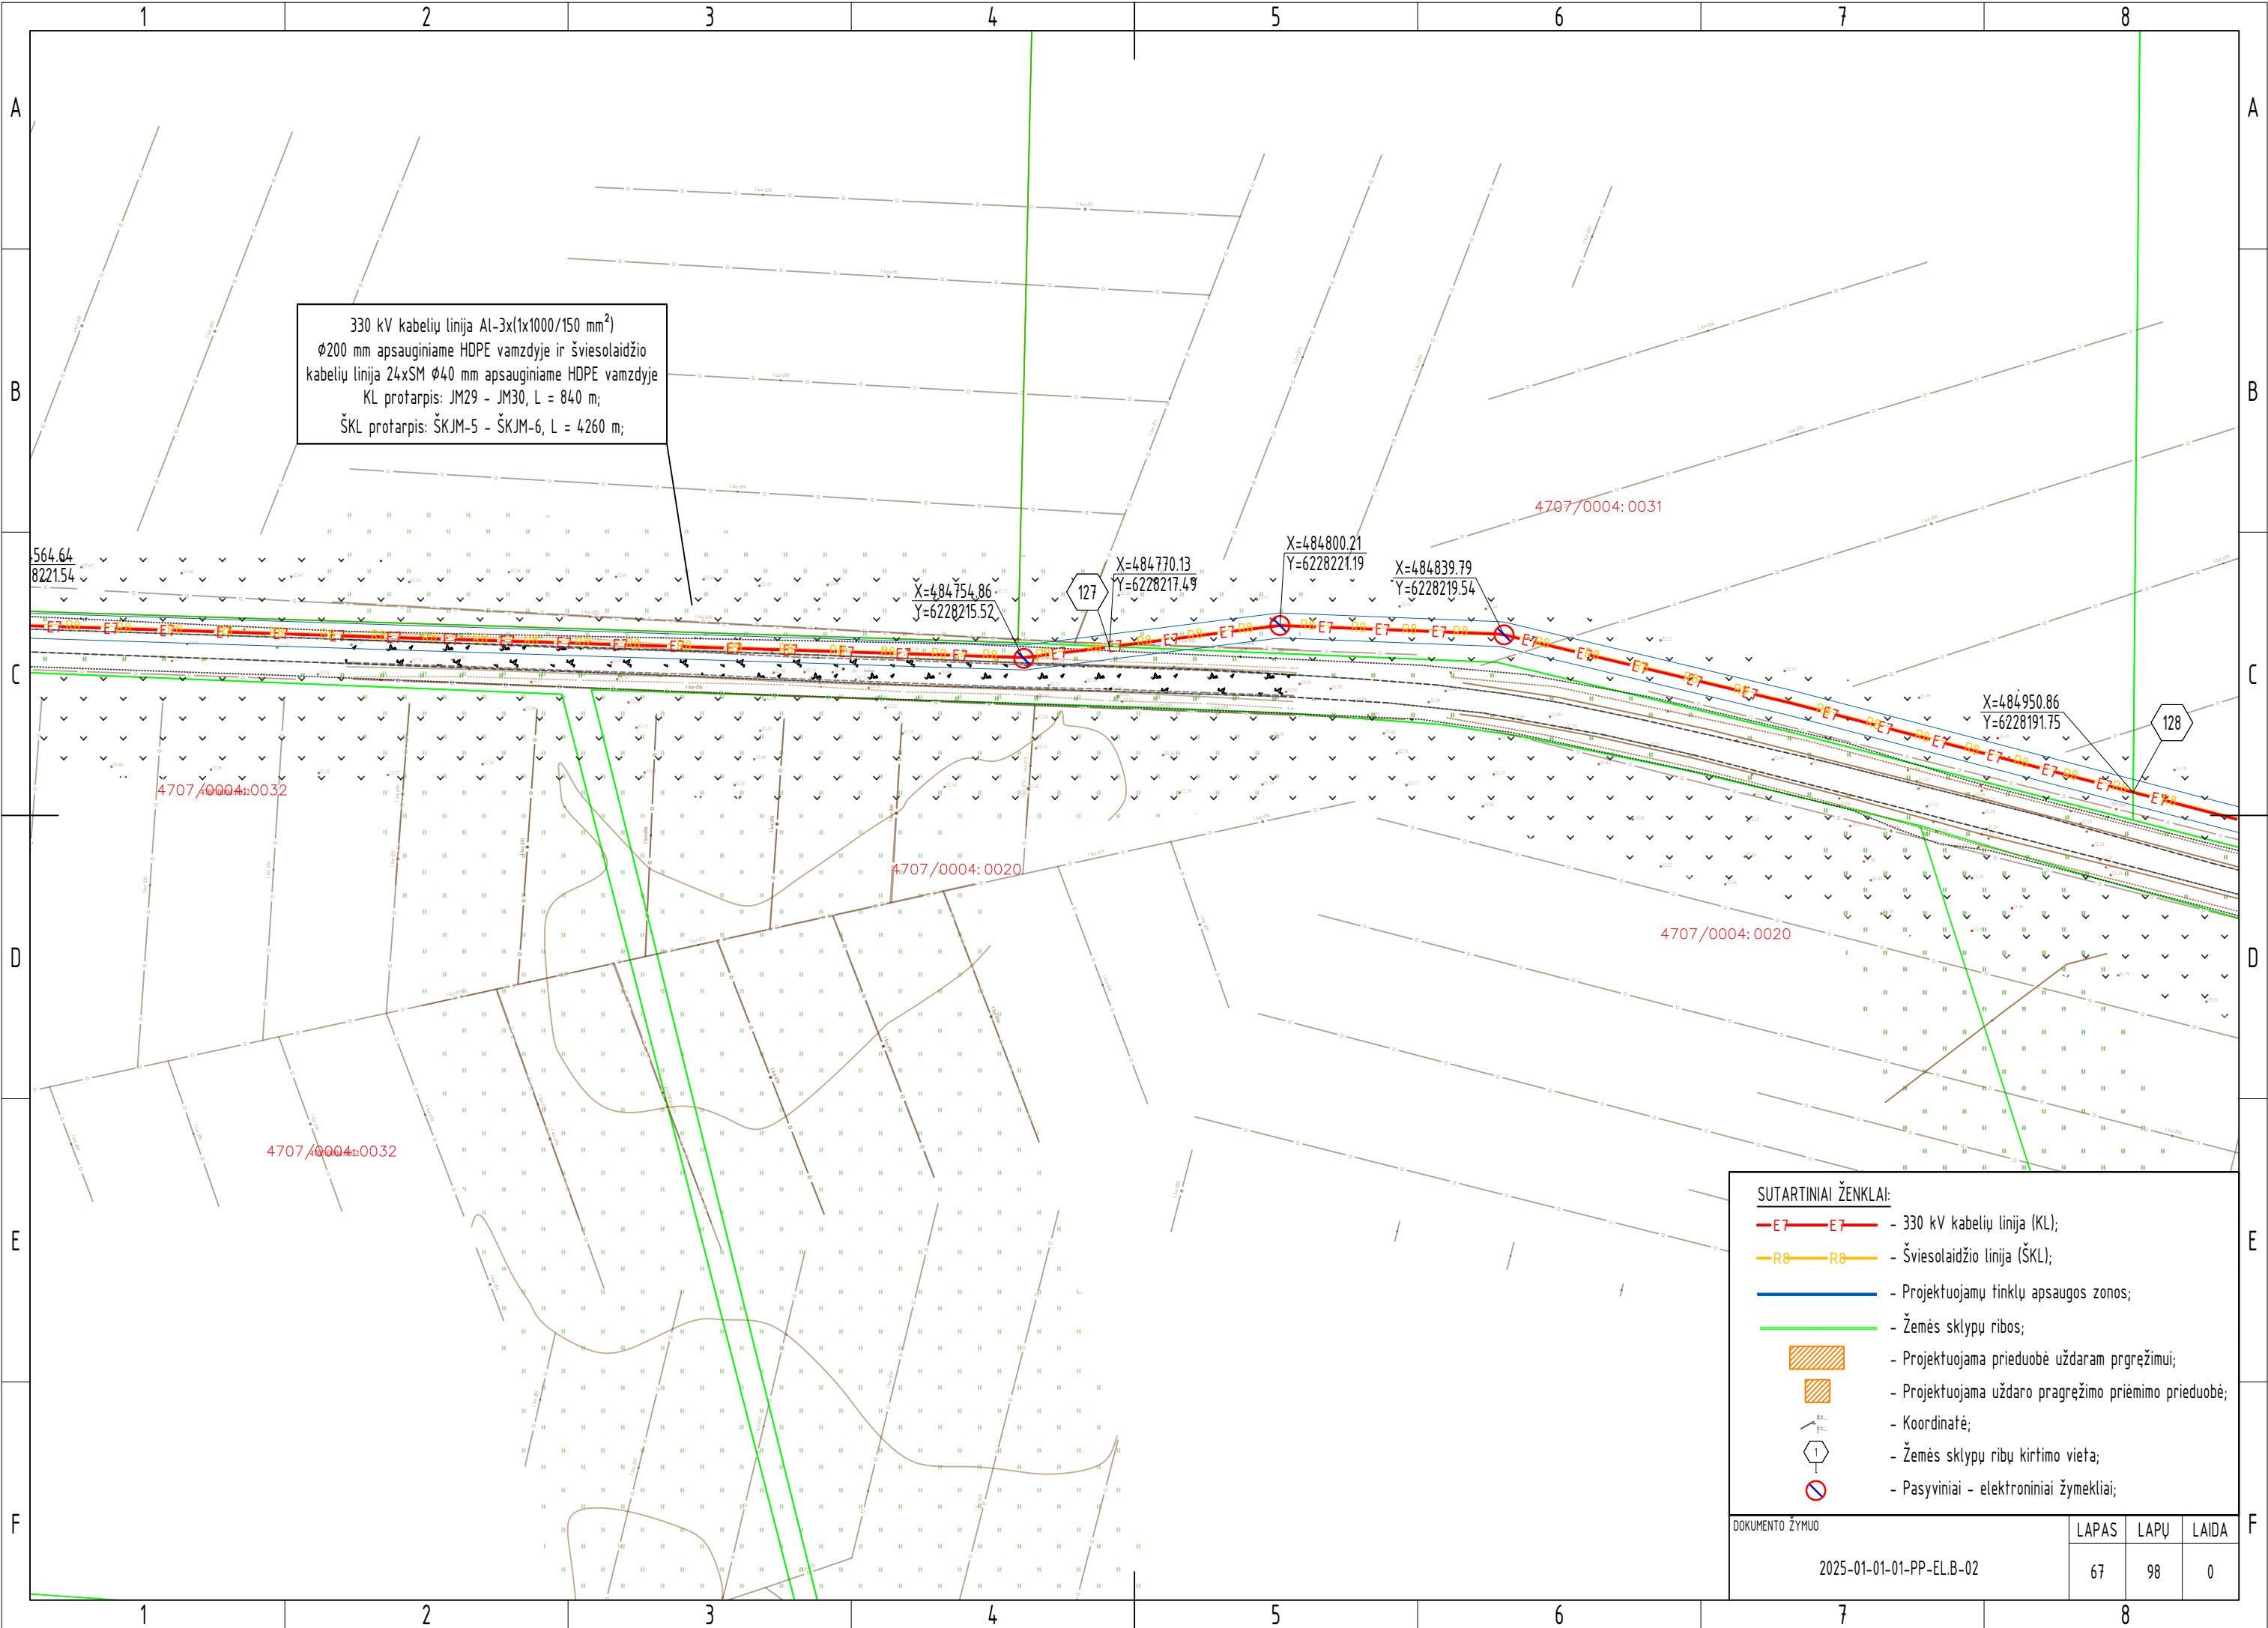

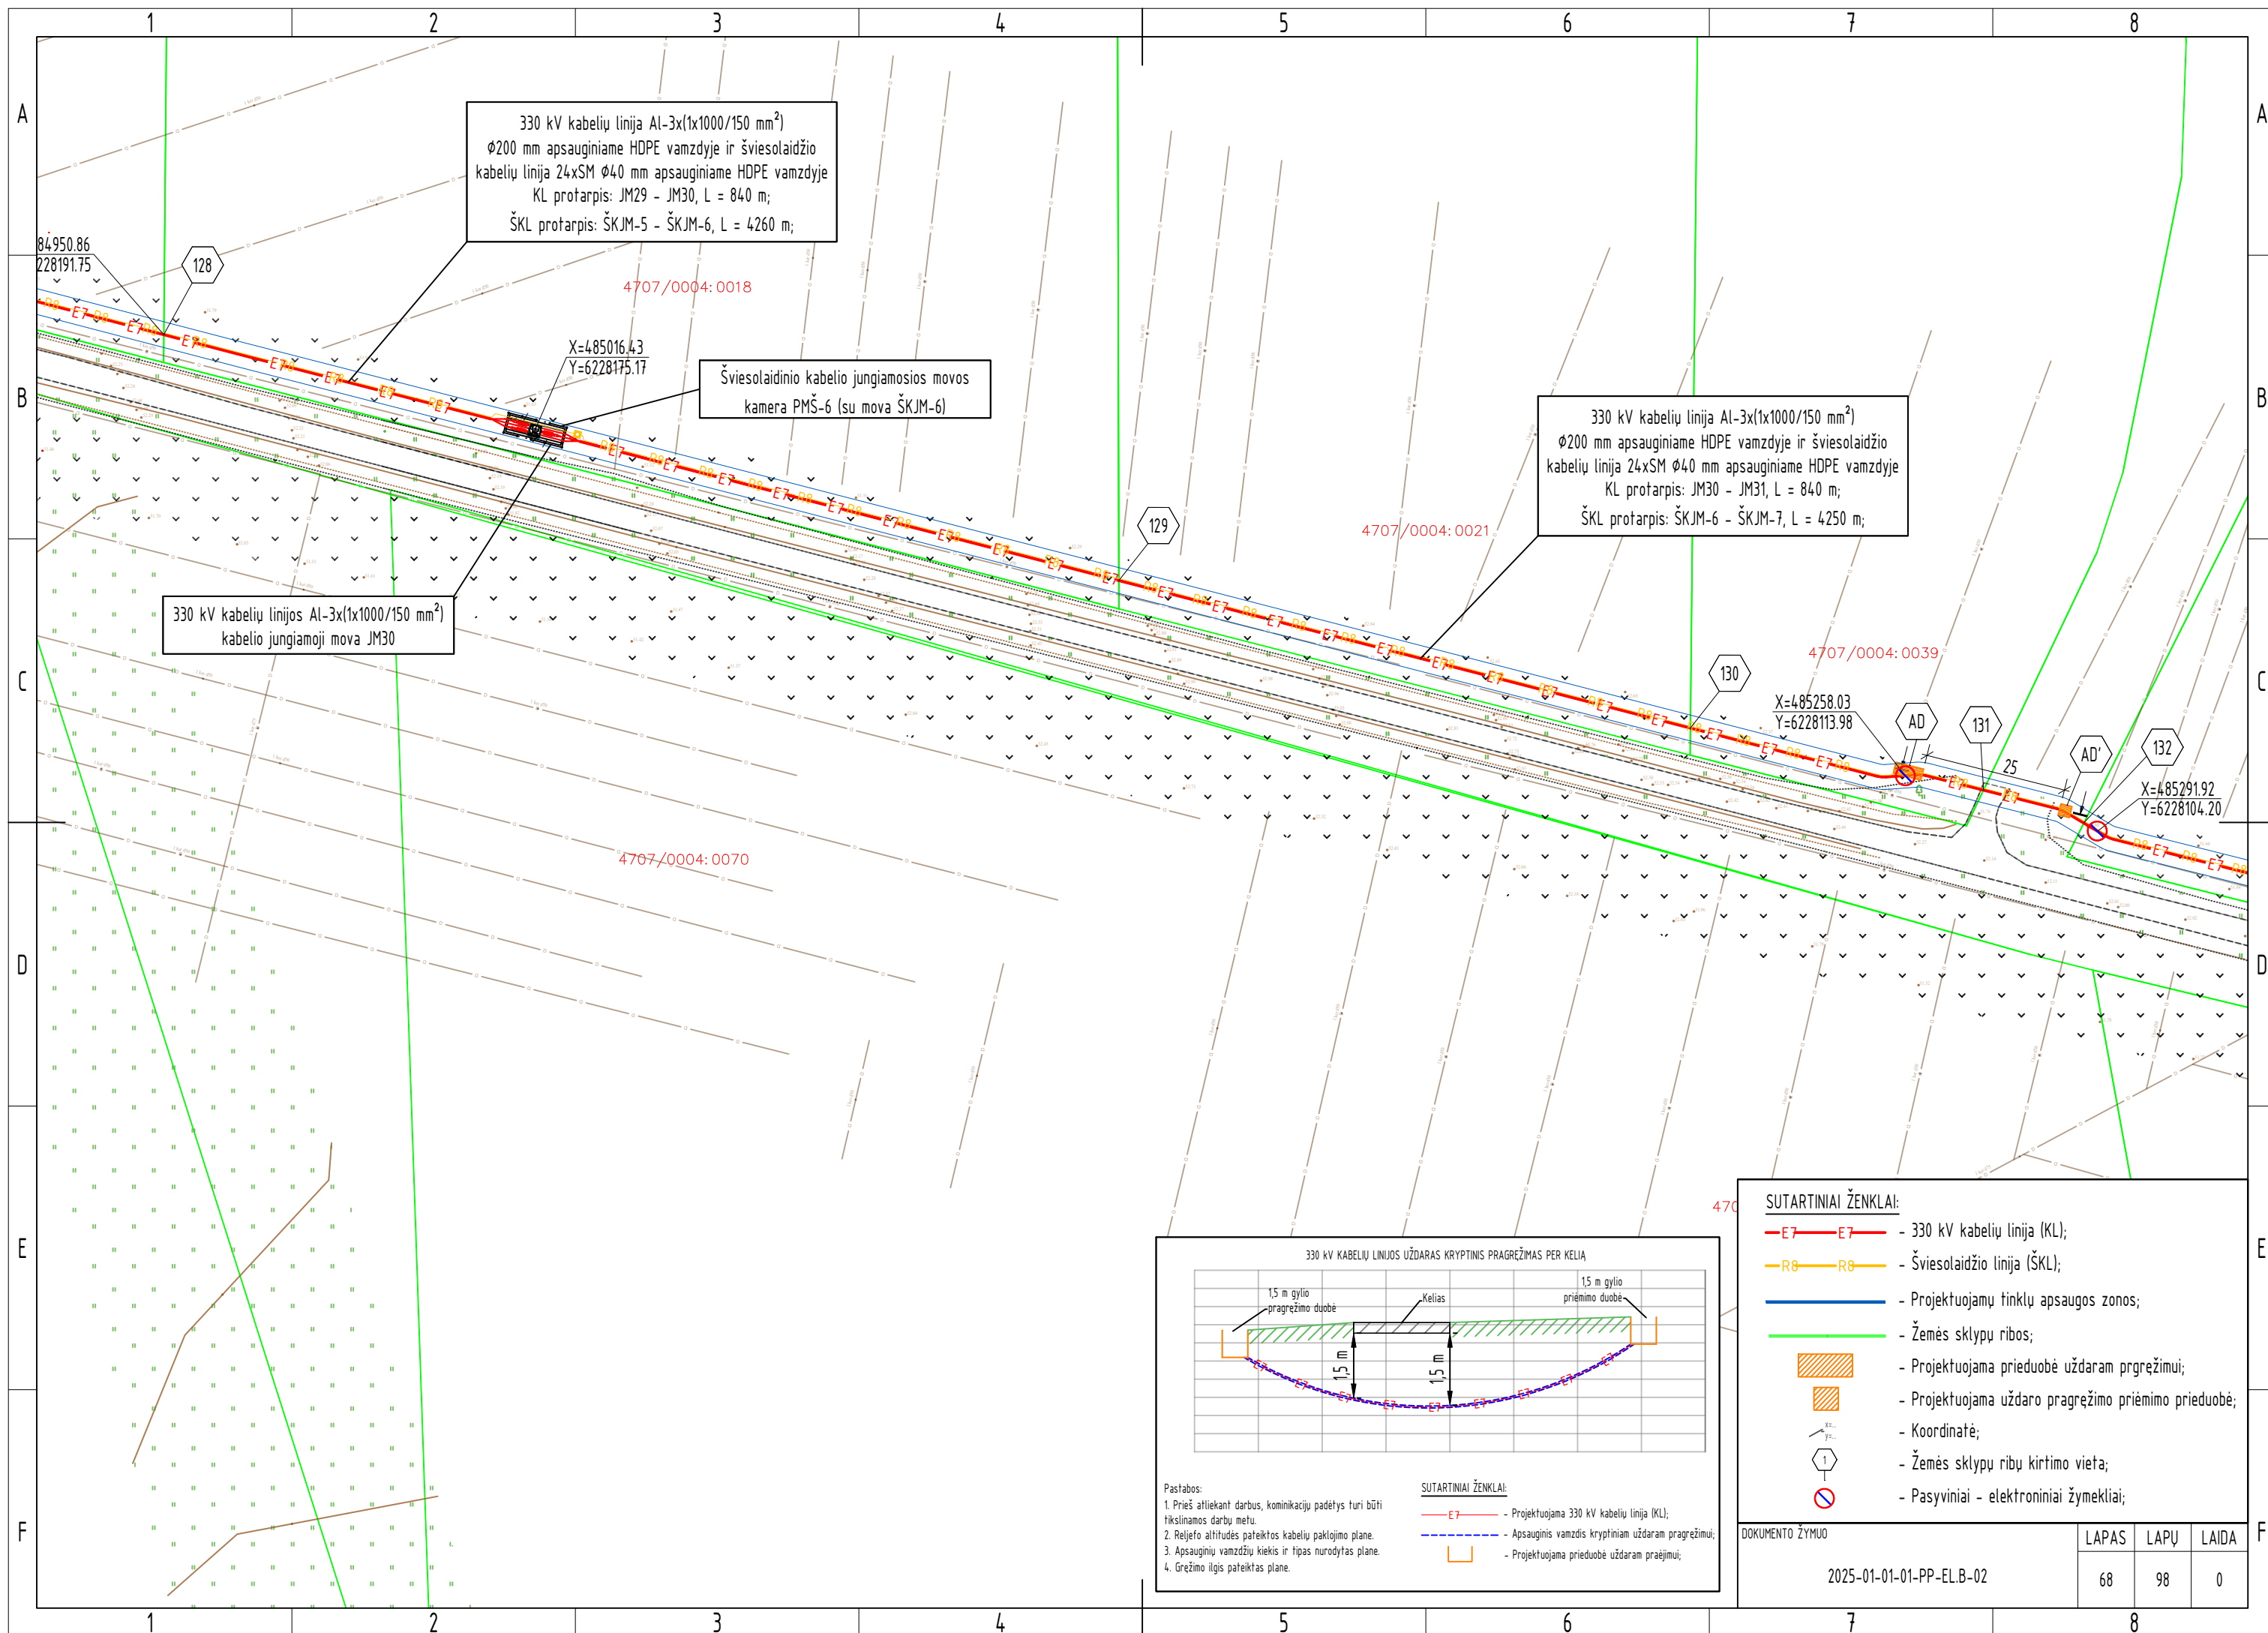

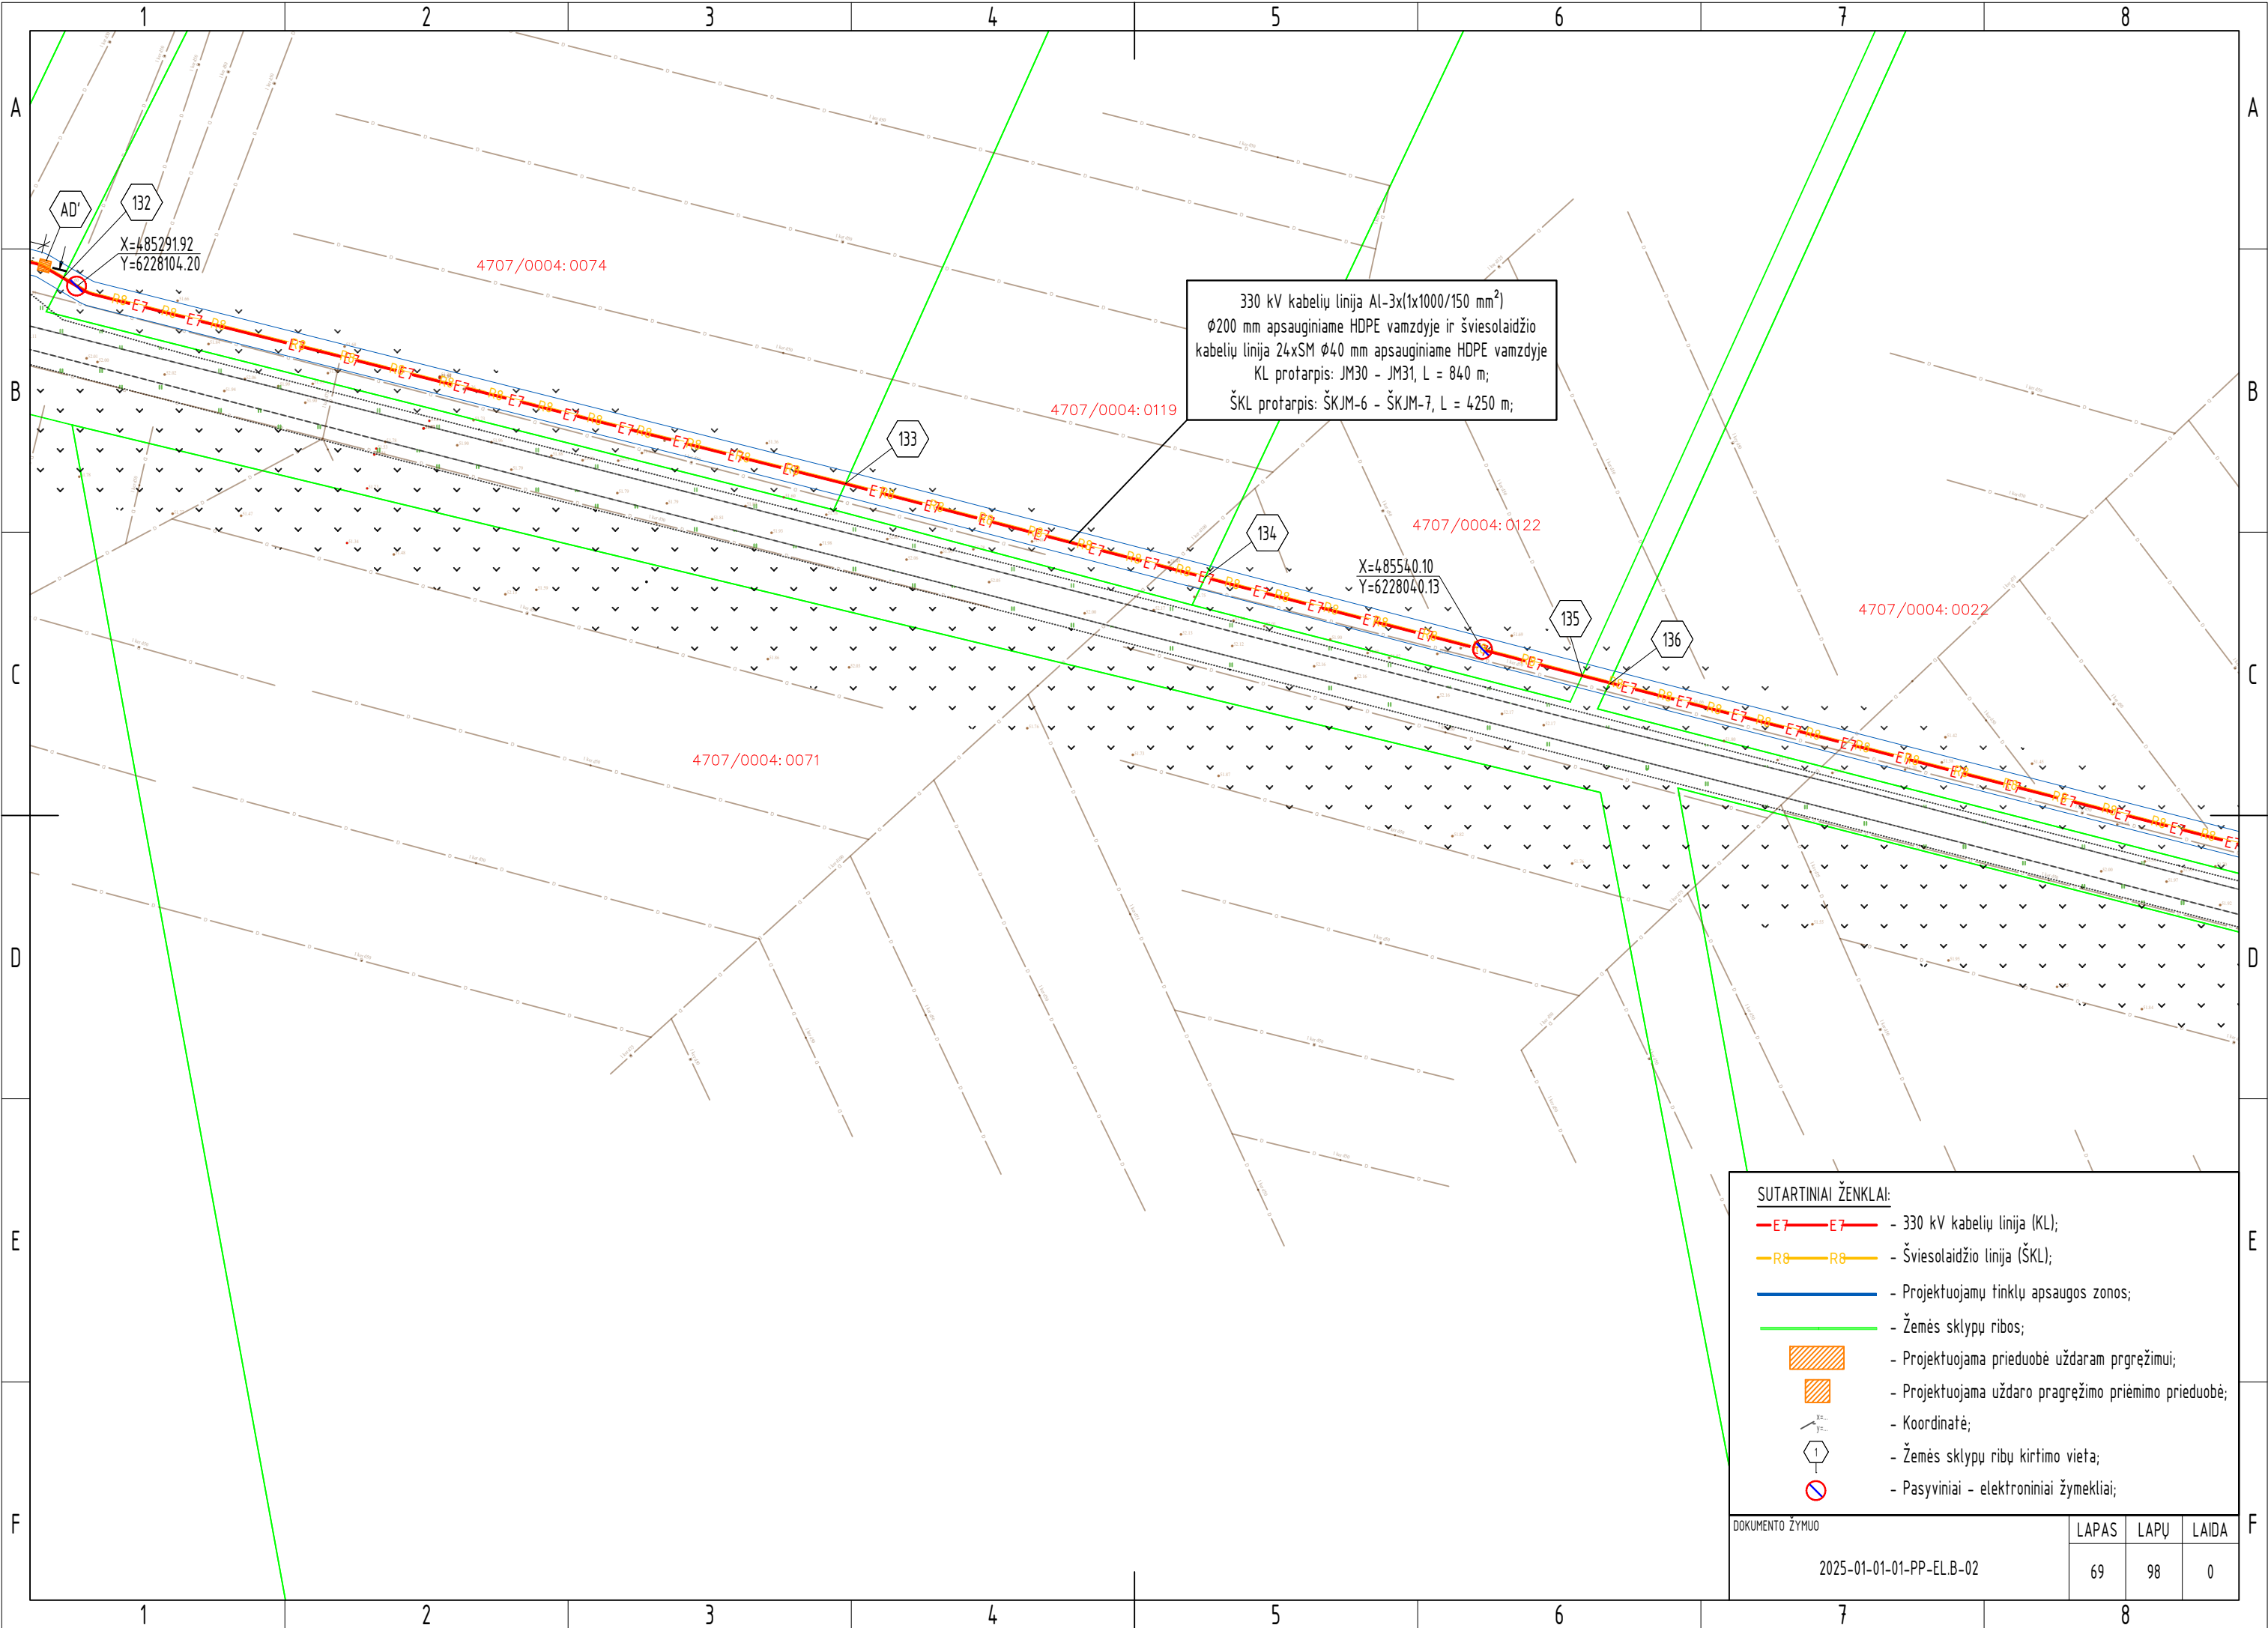

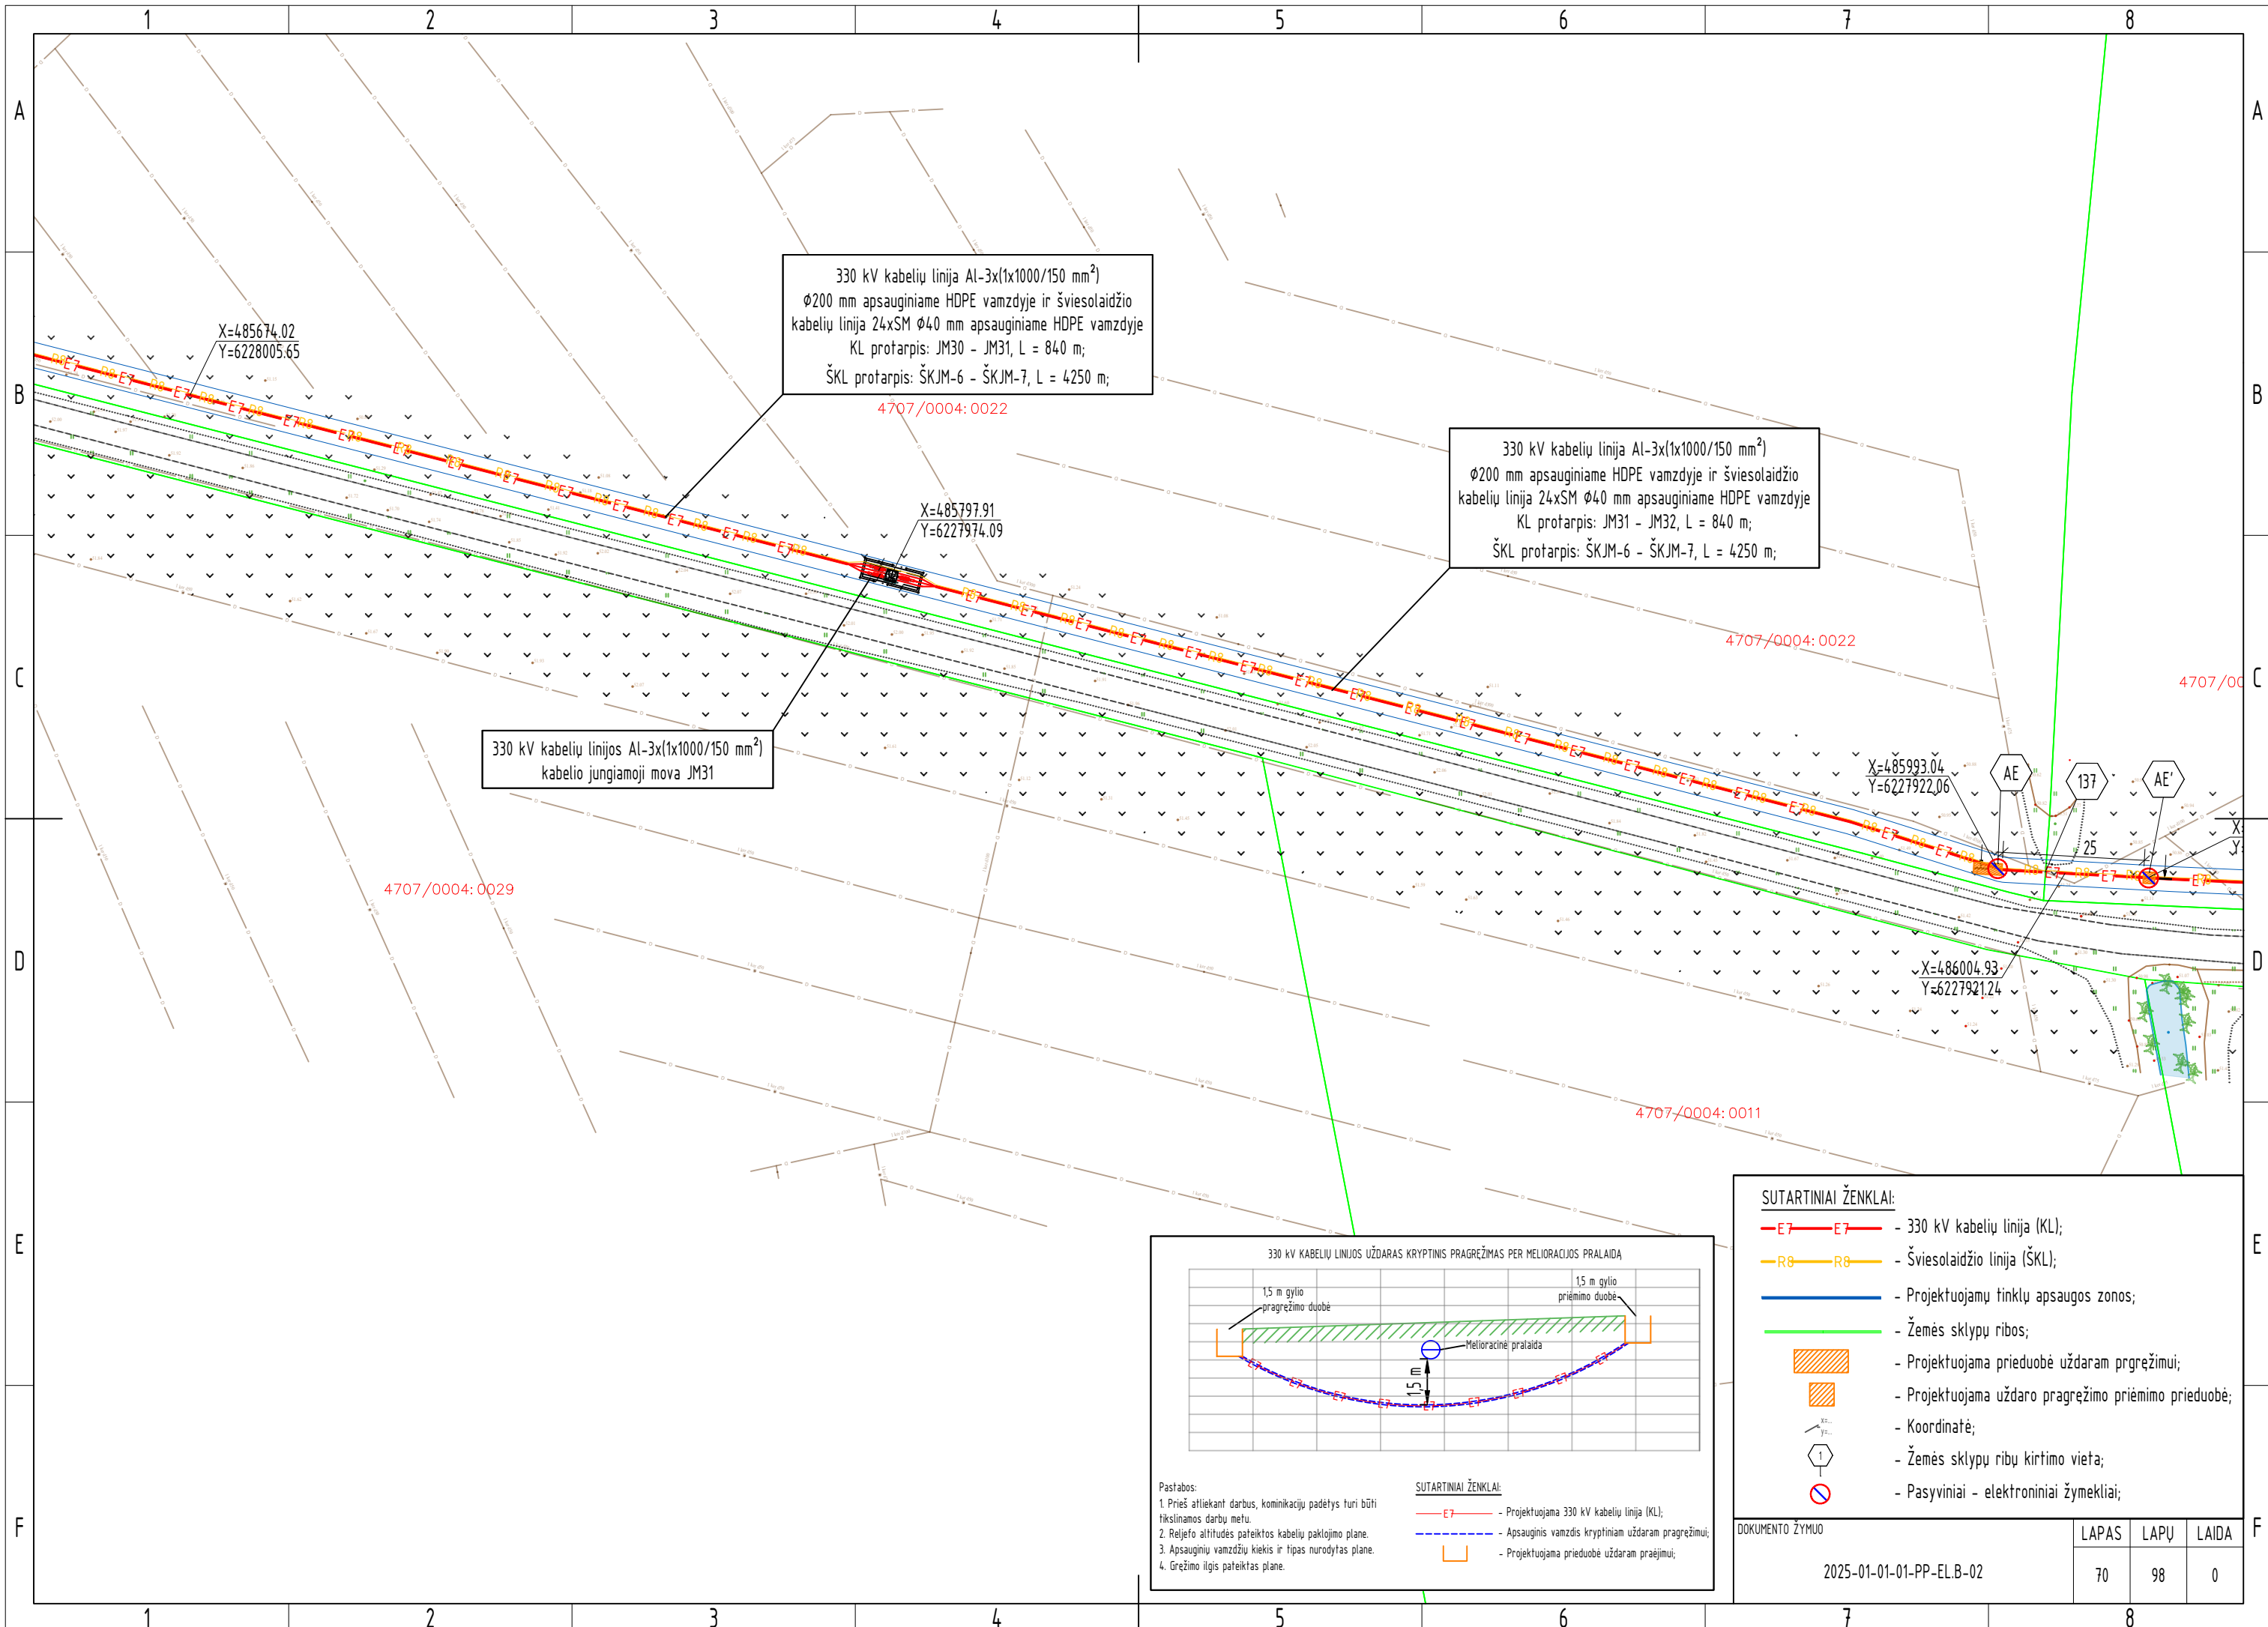

330 kV kabelių linija AI-3x(1x1000/150 mm²)
Ø200 mm apsauginiame HDPE vamzdyje ir šviesolaidžio
kabelių linija 24xSM Ø40 mm apsauginiame HDPE vamzdyje
KL protarpis: JM31 - JM32, L = 840 m;
ŠKL protarpis: ŠKJM-6 - ŠKJM-7, L = 4250 m;

4707/0004:0023

4707/0004:0101

X=486019.69
Y=6223920.52

X=486175.32
Y=6227913.59

X=486293.65
Y=6227908.40

138

4707/0004:0012

SUTARTINIAI ŽENKLAI:

E7

E7

- 330 kV kabelių linija (KL);

R8

R8

- Šviesolaidžio linija (ŠKL);

- Projektuojamų tinklų apsaugos zonos;

- Žemės sklypų ribos;

- Projektuojama prieduobė uždaram pragrėžimui;

- Projektuojama uždaro pragrėžimo priėmimo prieduobė;

- Koordinatė;

- Žemės sklypų ribų kirtimo vieta;

- Pasyviniai - elektroniniai žymekliai;

DOKUMENTO ŽYMUO

2025-01-01-01-PP-EL.B-02

LAPAS


LAPŲ


LAIDA


71

98

0

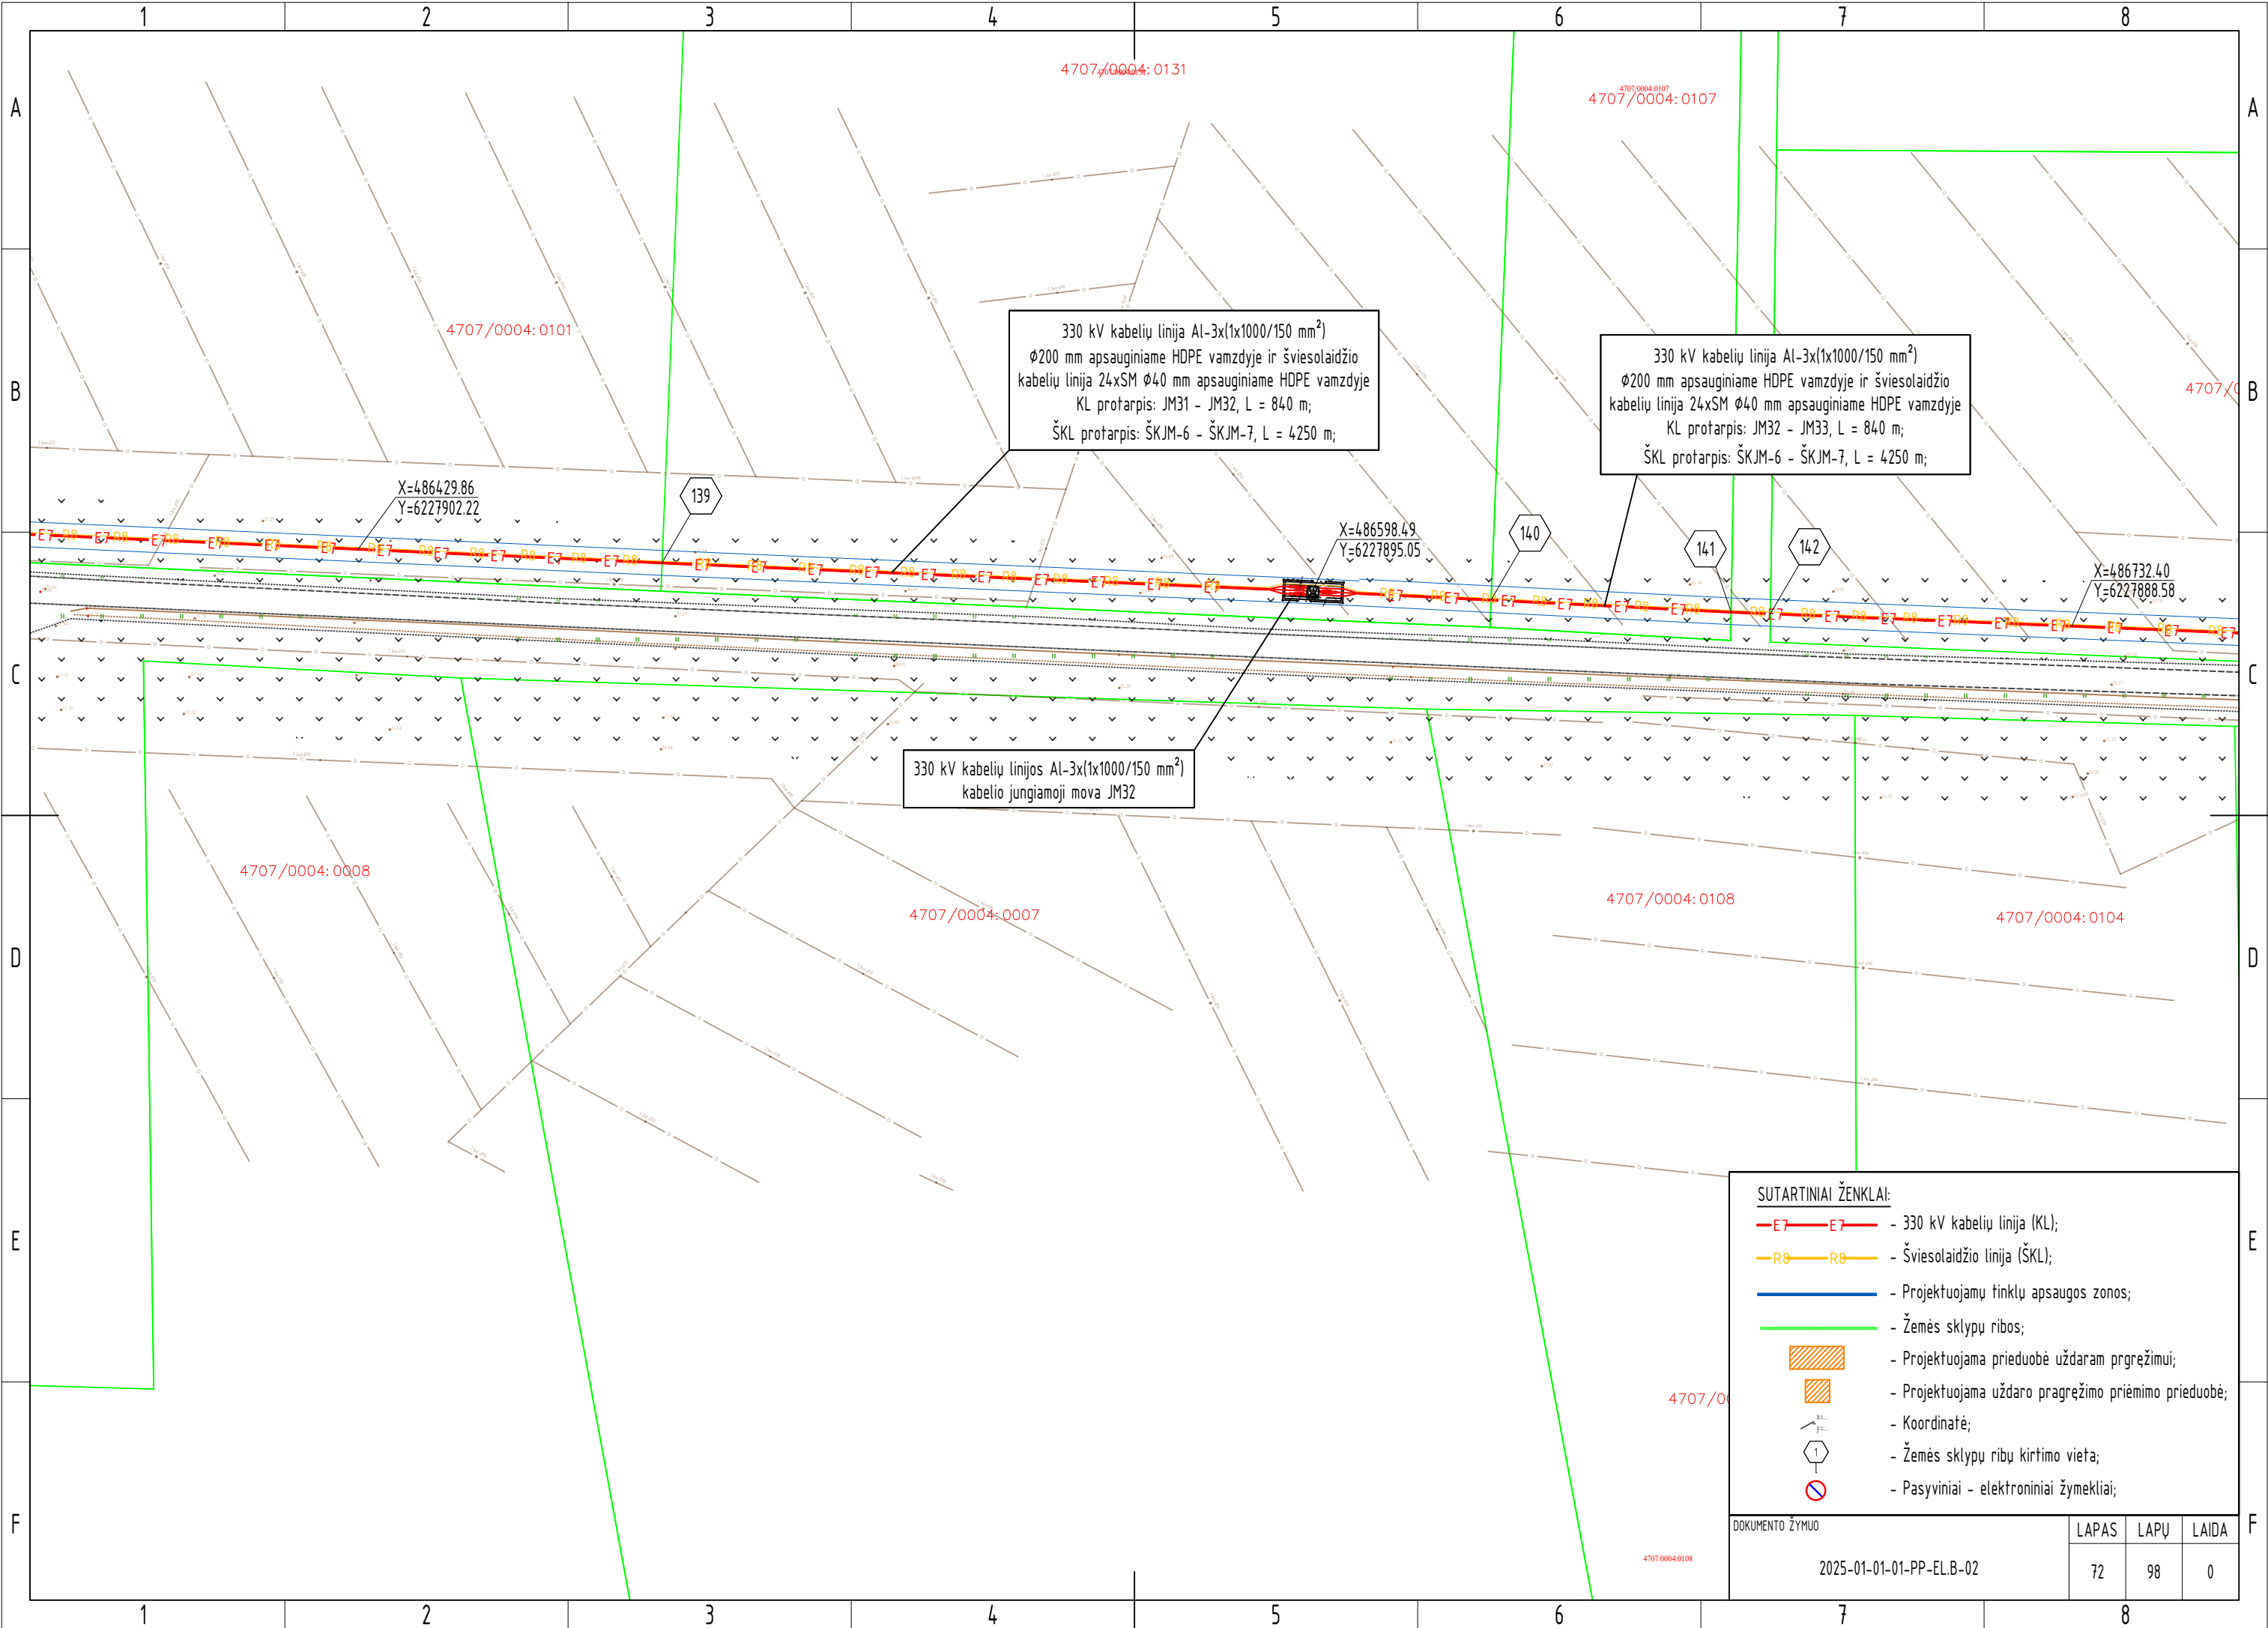

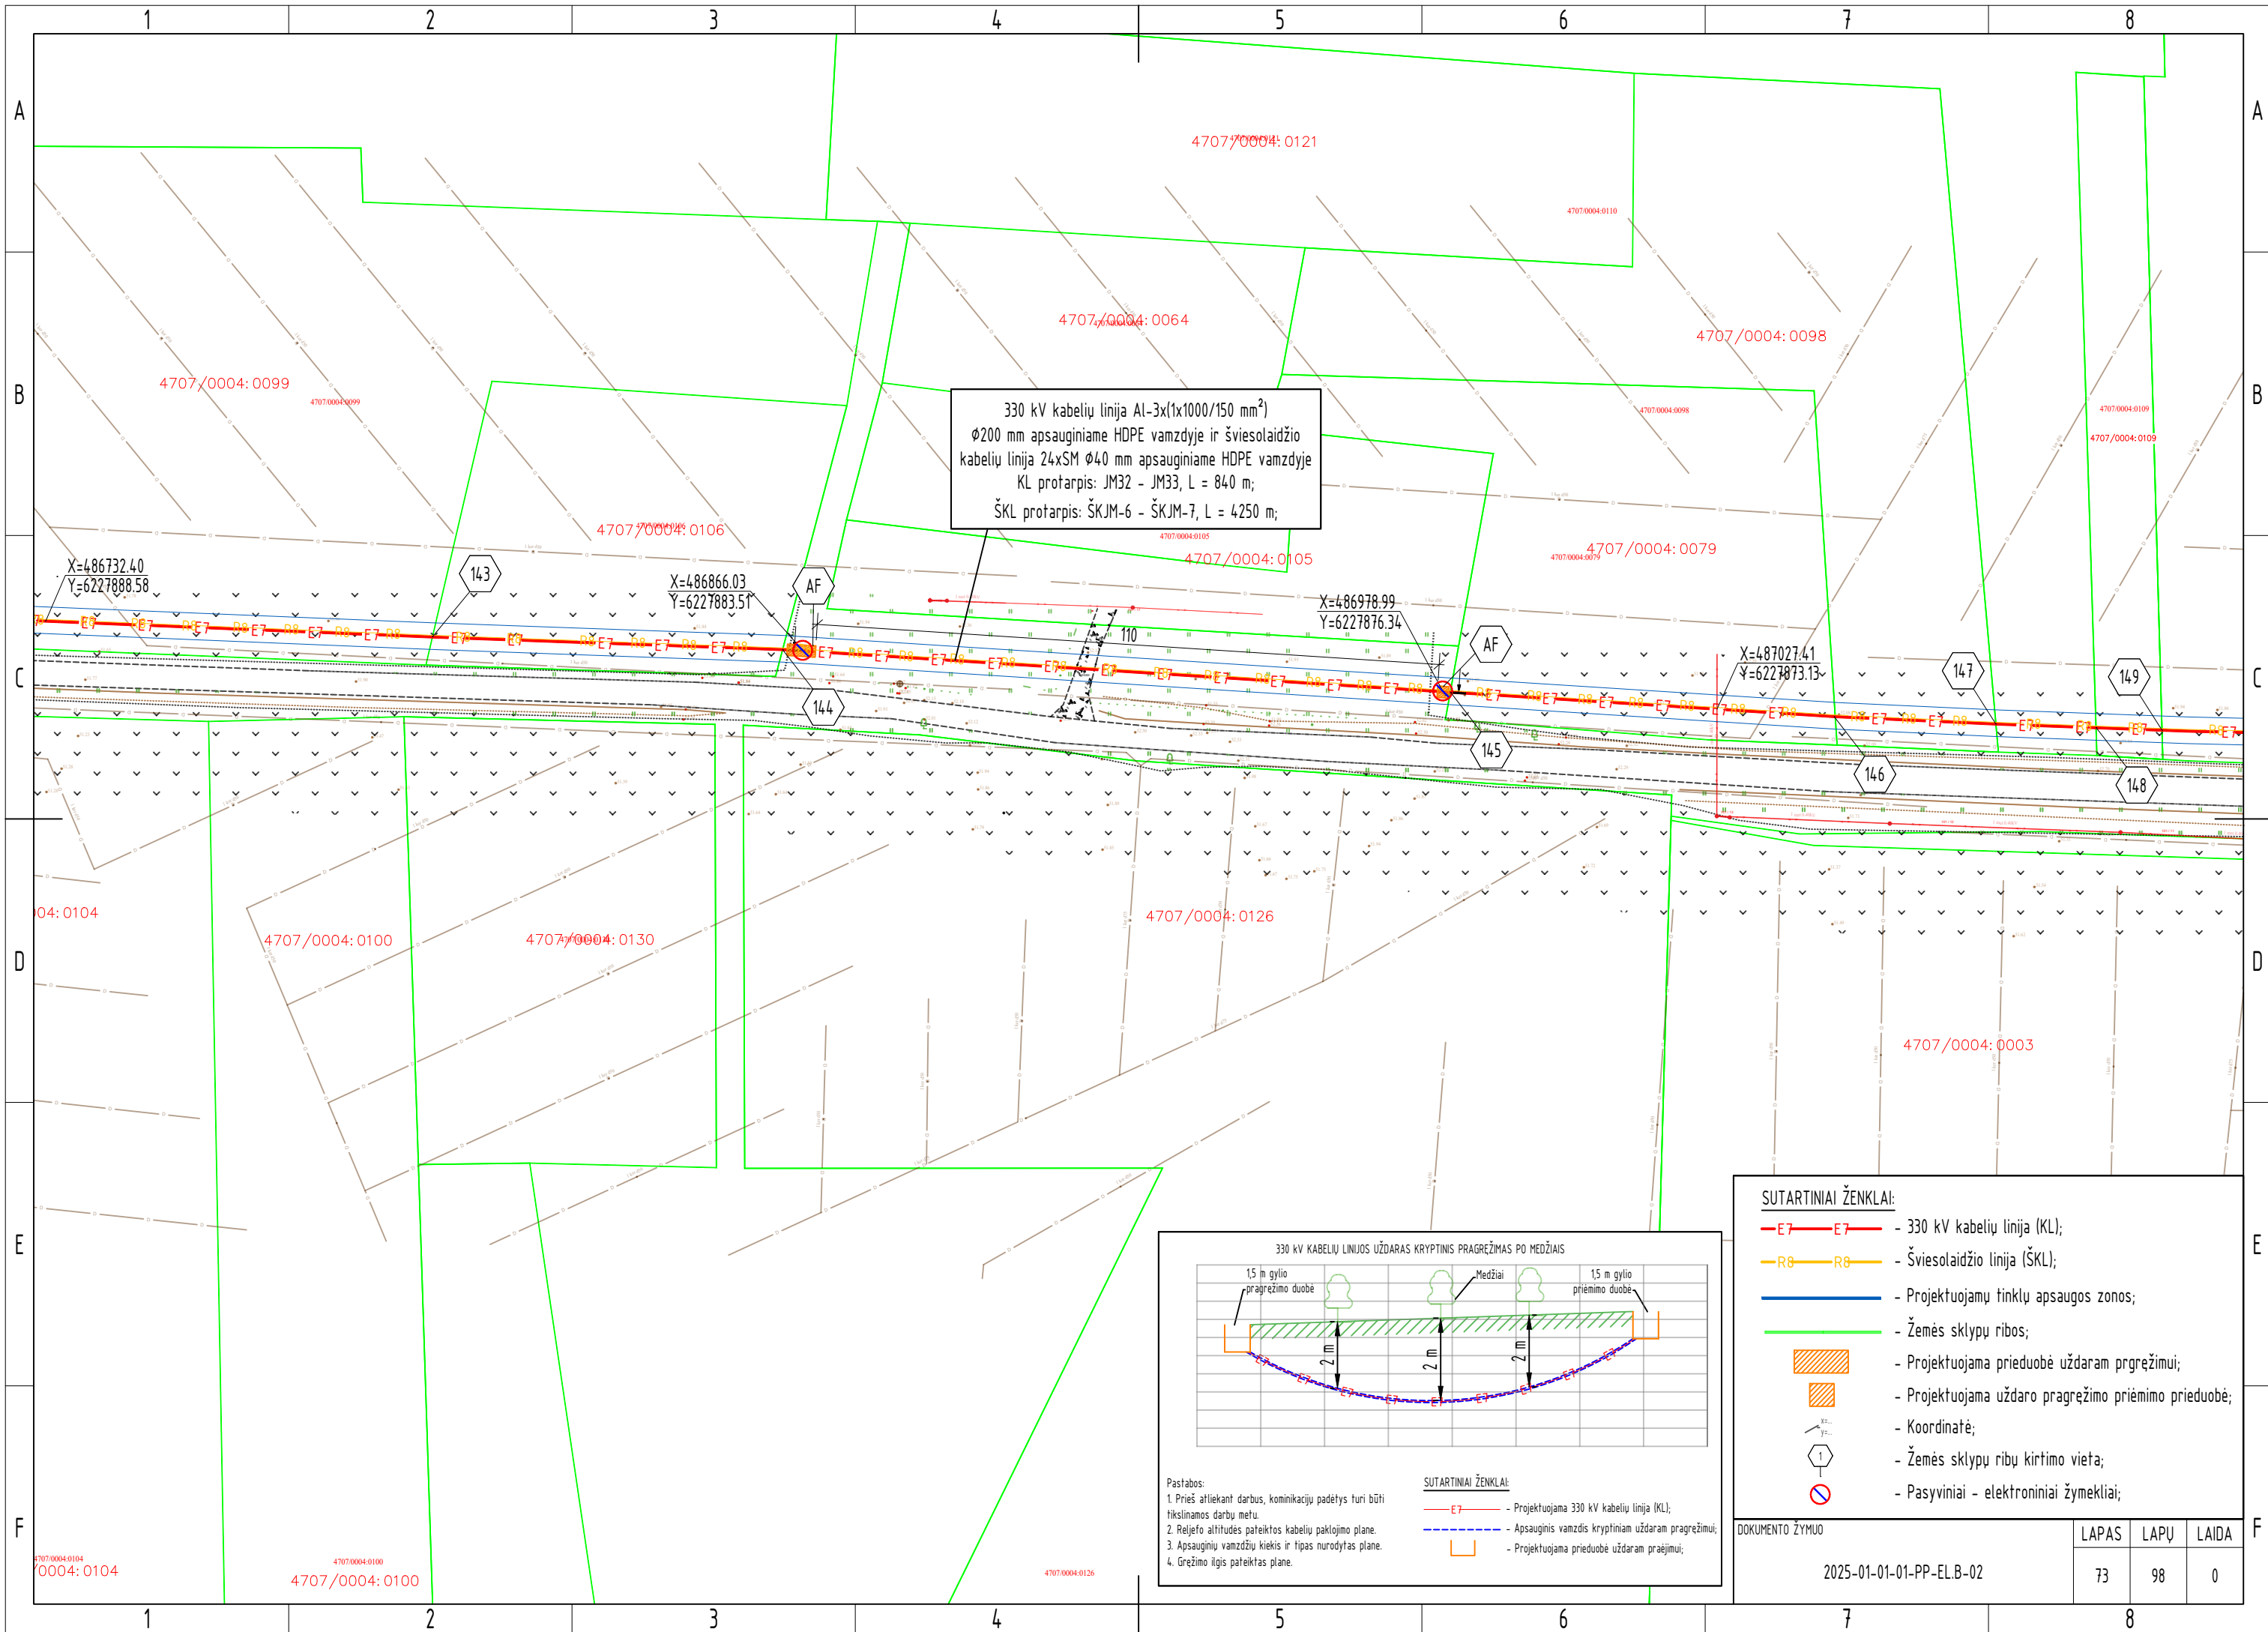


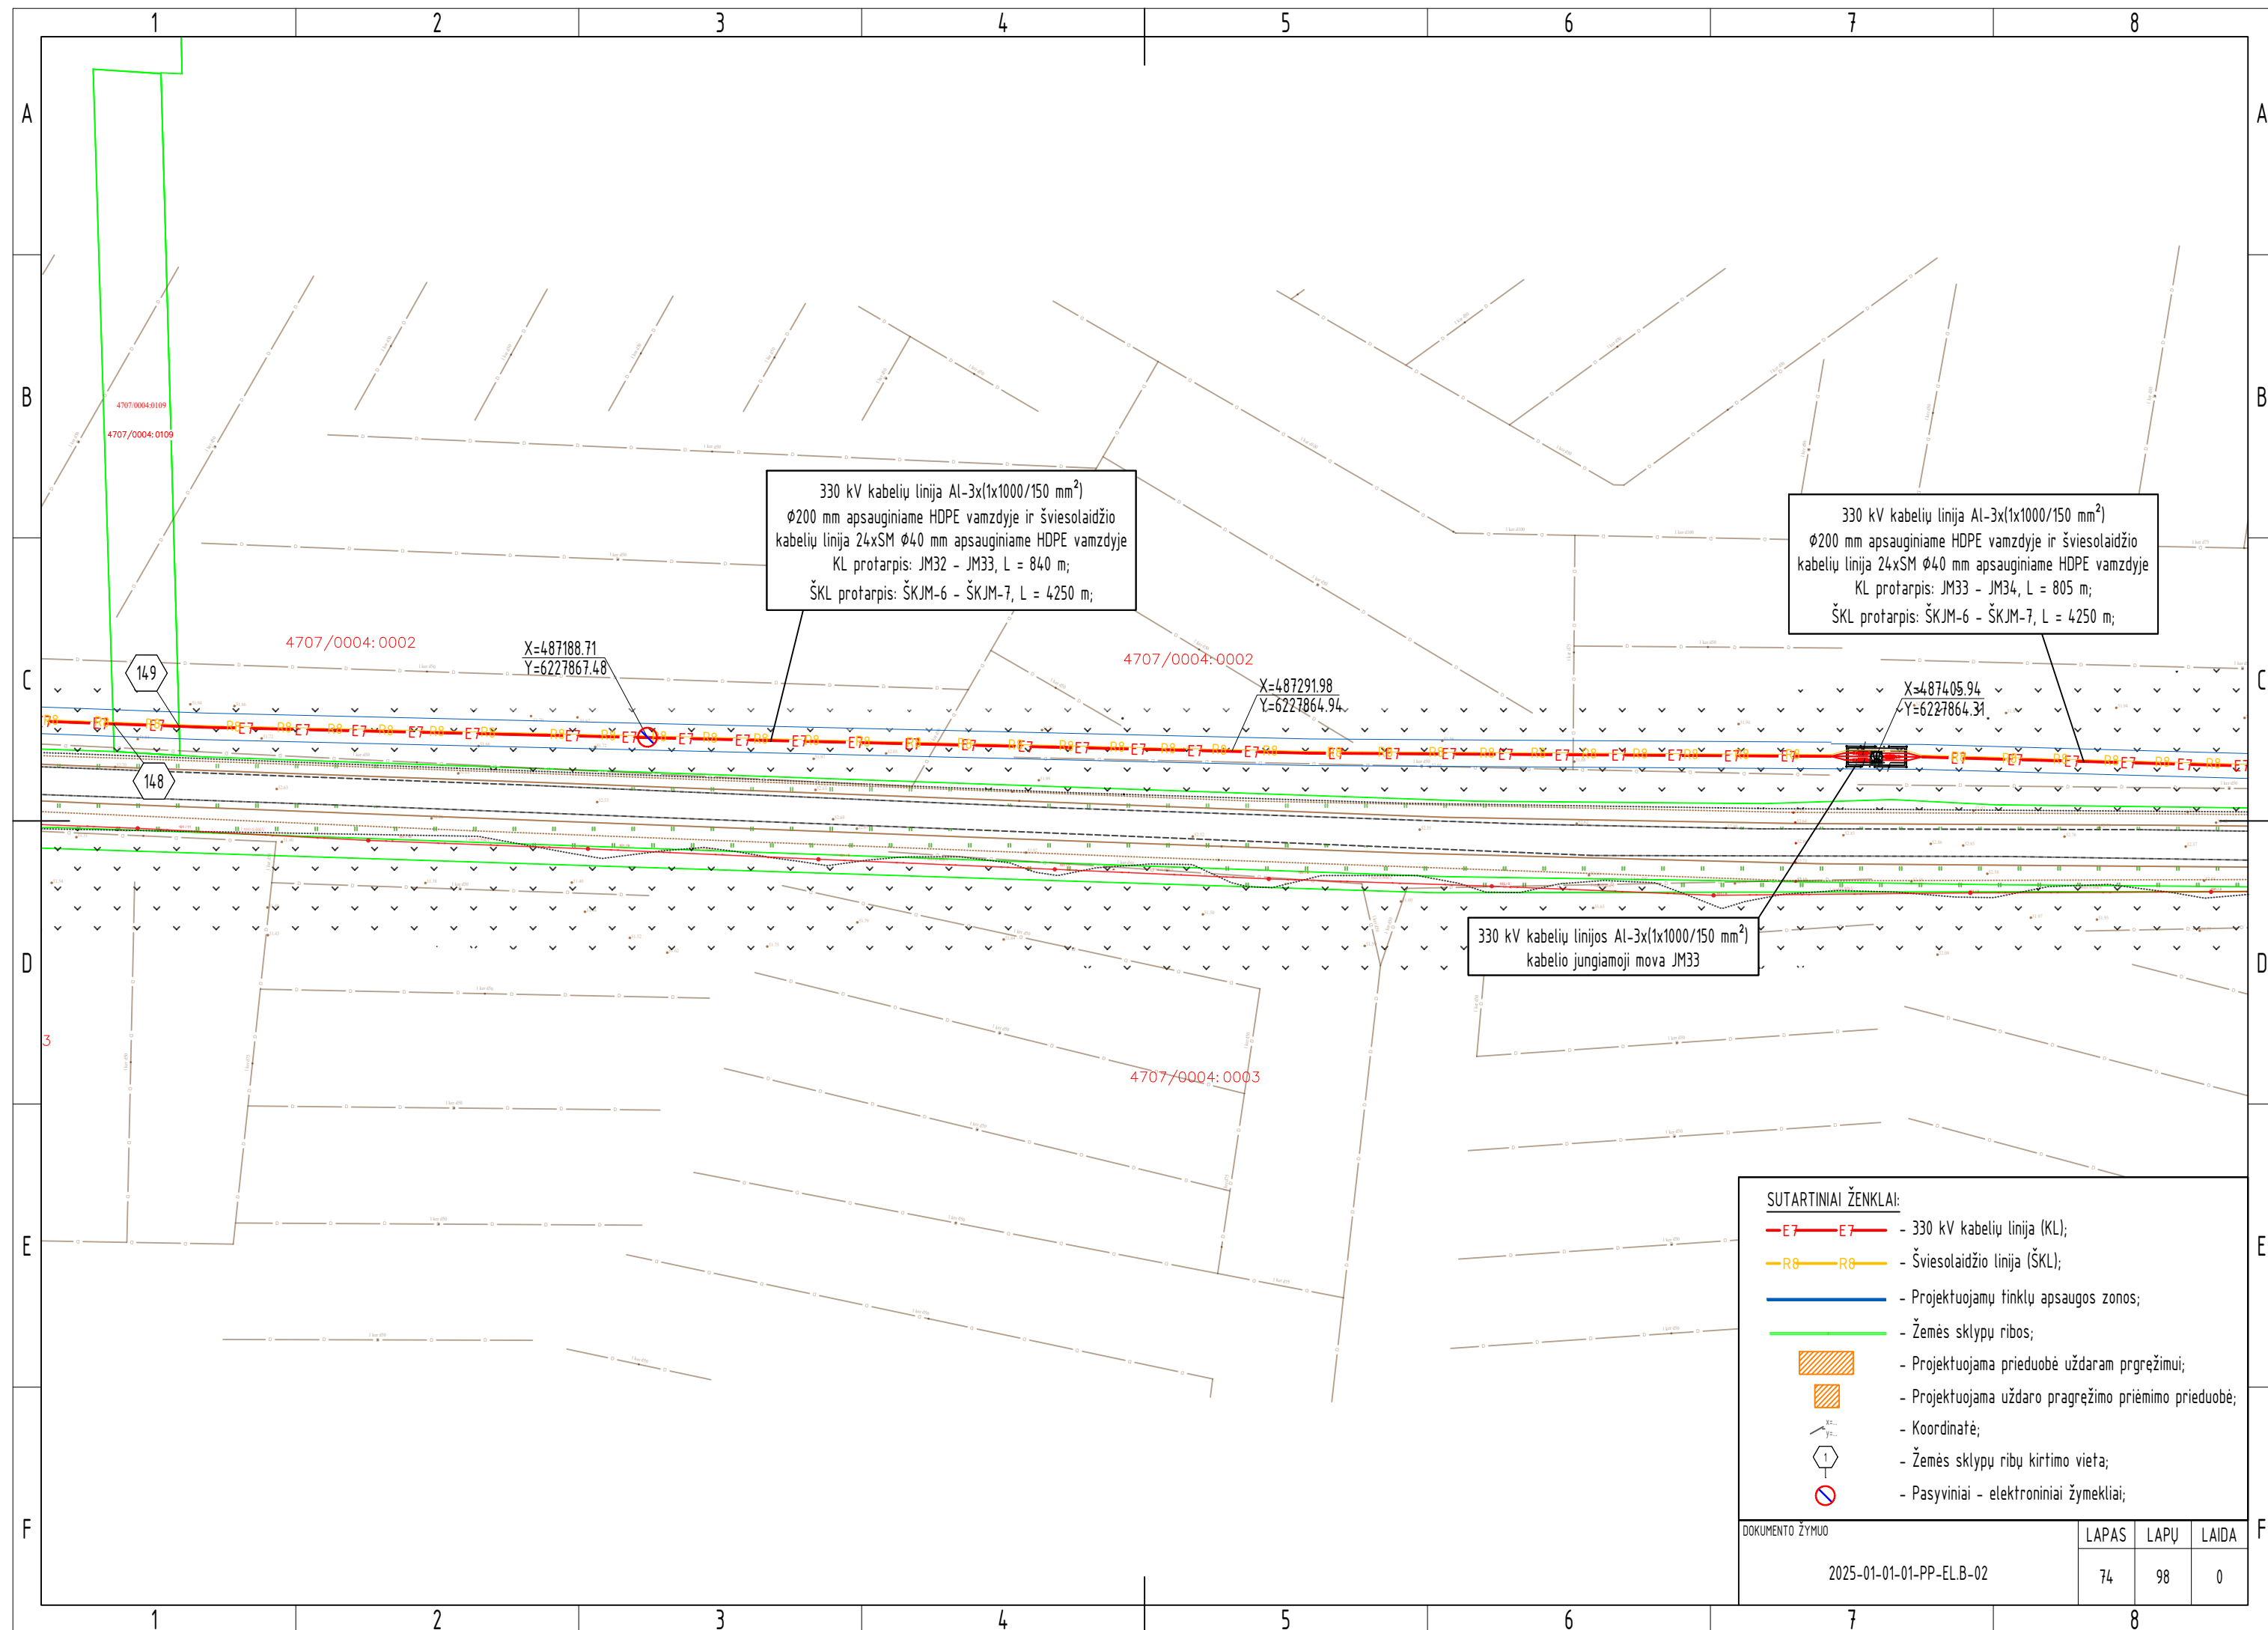



PASTABOS:


1. KLOJANT TINKLUS VADOVAUTIS AUTOMOBILIŲ KELIŲ JUOSTOS NAUDOJIMO INŽINERINIAMS TINKLAMS KLOTI BENDROSIOMIS TAISYKLĖMIS BT ITK 09 BEI LIETUVOS AUTOMOBILIŲ KELIŲ DIREKCIJOS INŽINERINIŲ TINKLŲ SĄLYGOMIS, SUSIJUSIOMIS SU VALSTYBINĖS REIKŠMĖS KELIU.

2. MINIMALUS 330 KV KABELINĖS LINIJOS KLOJIMO GYLIS KELIO ZONOJE 2 METRAI.

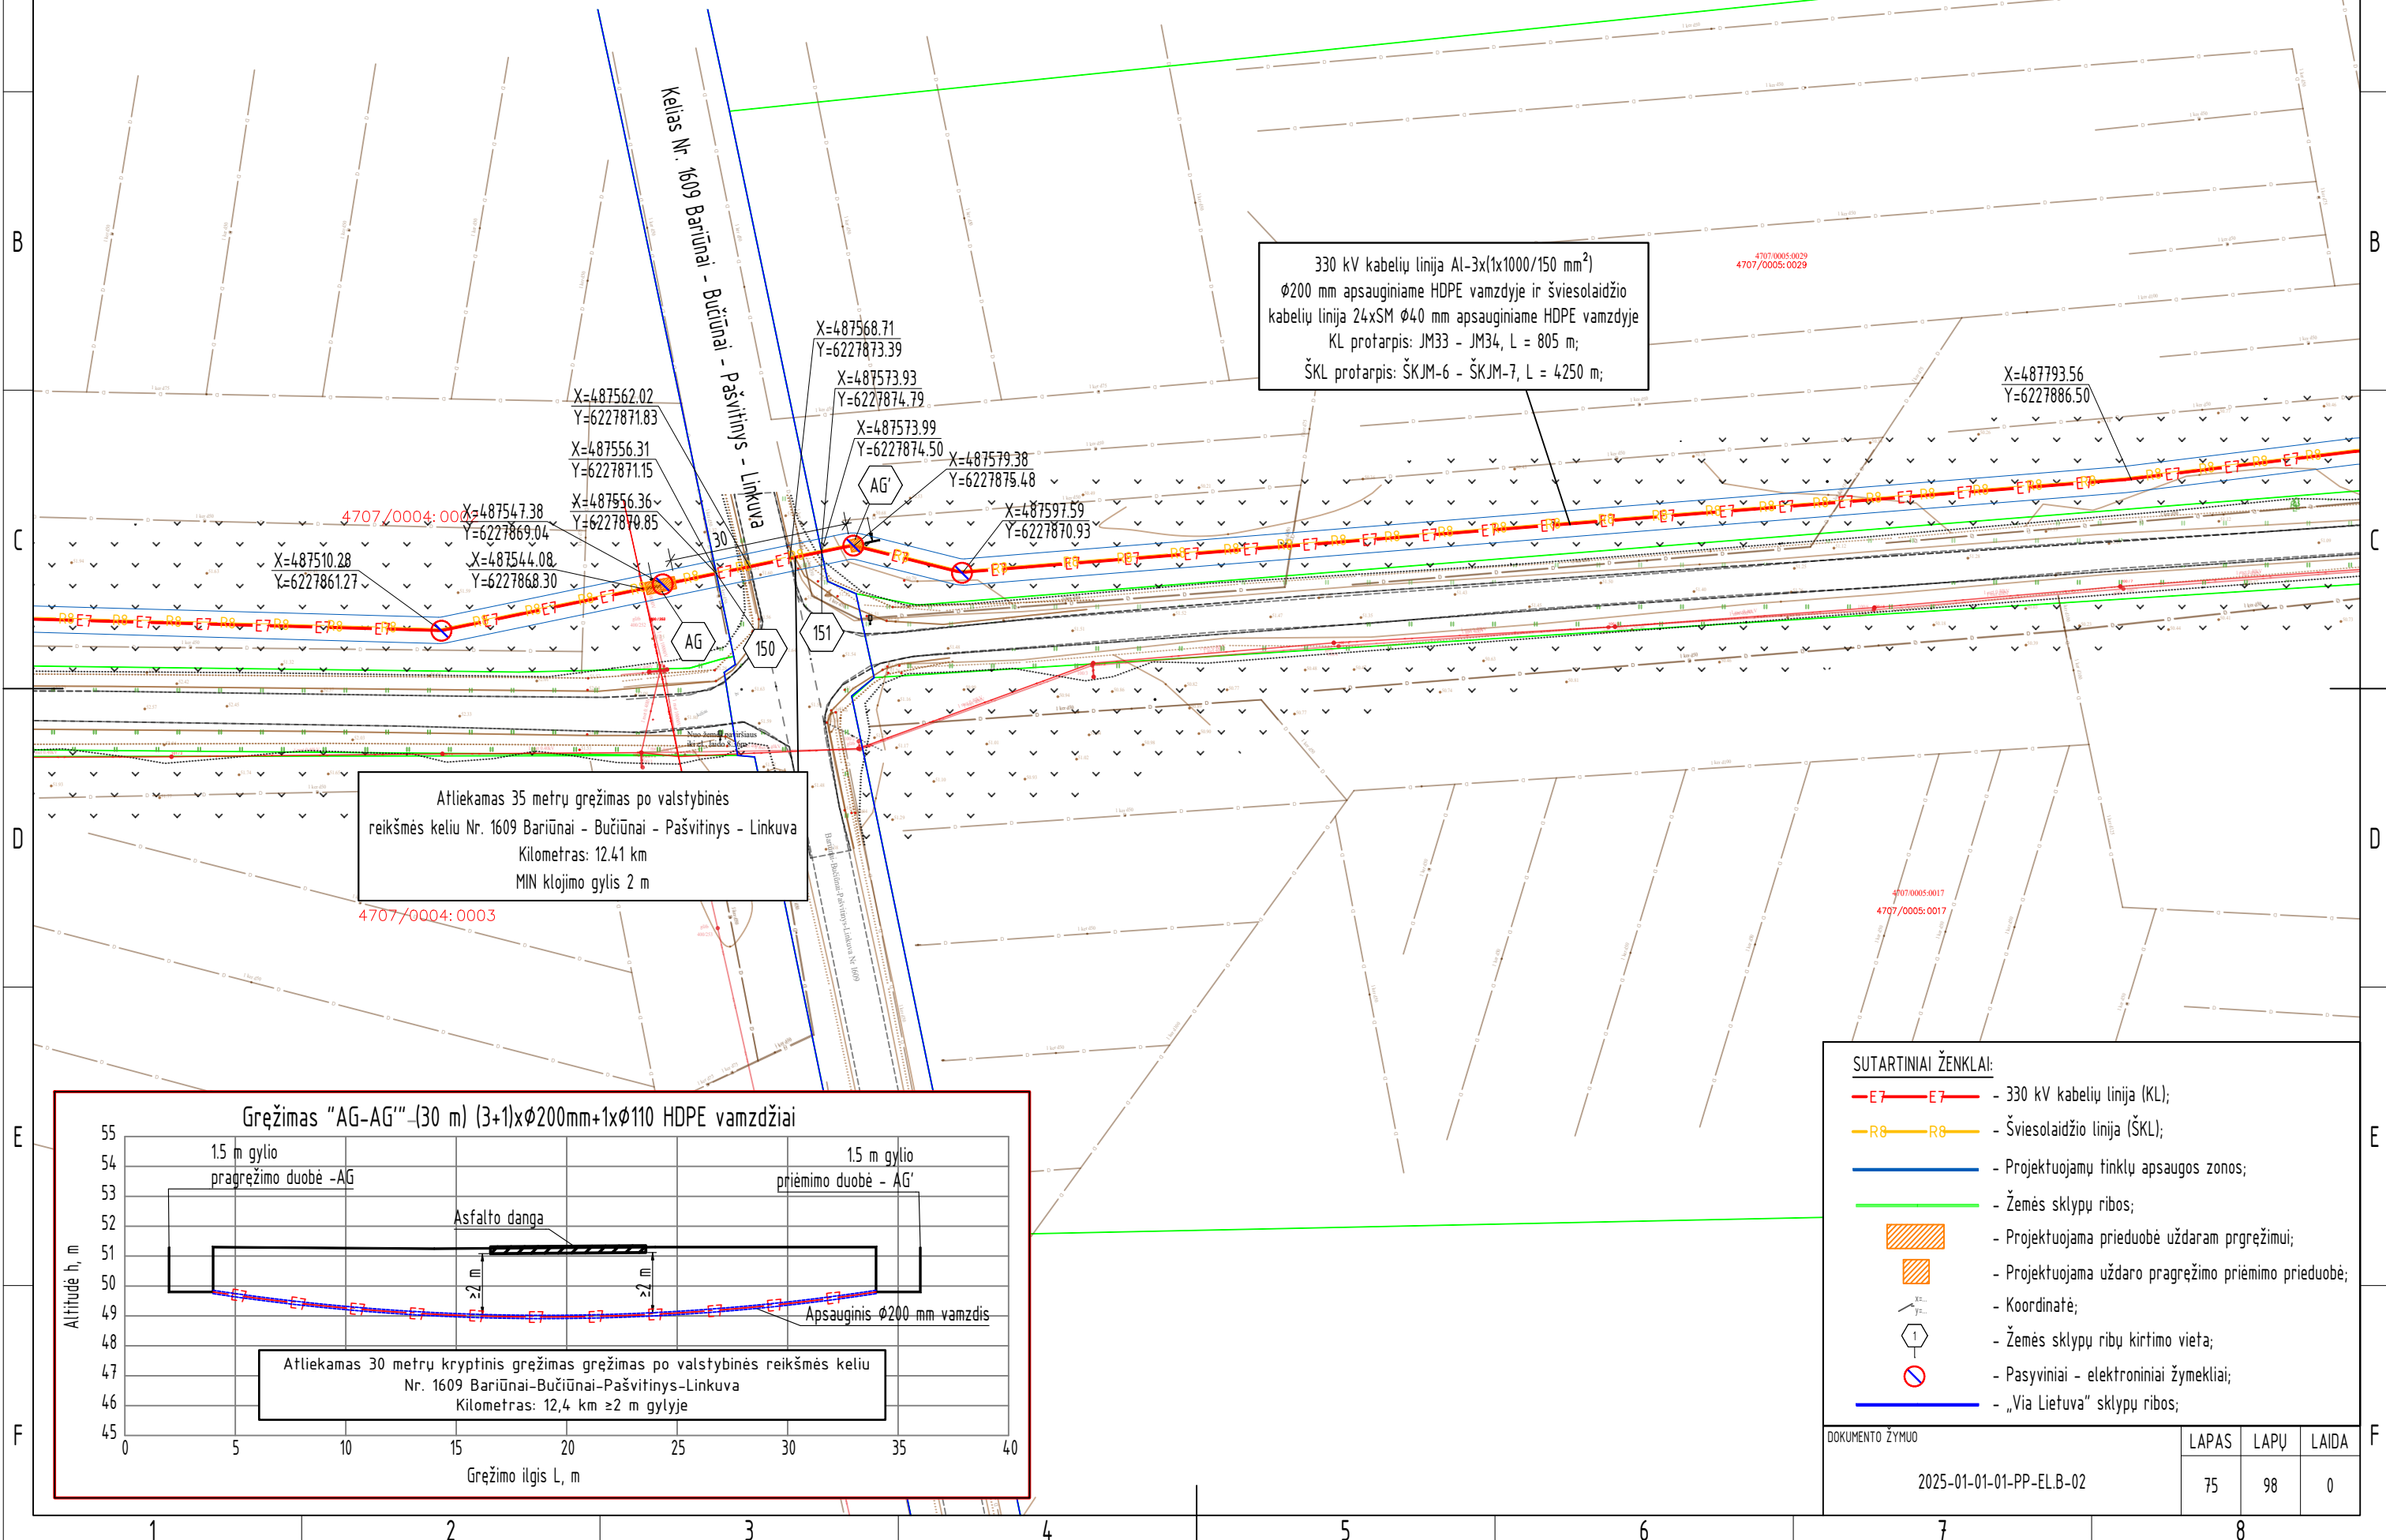

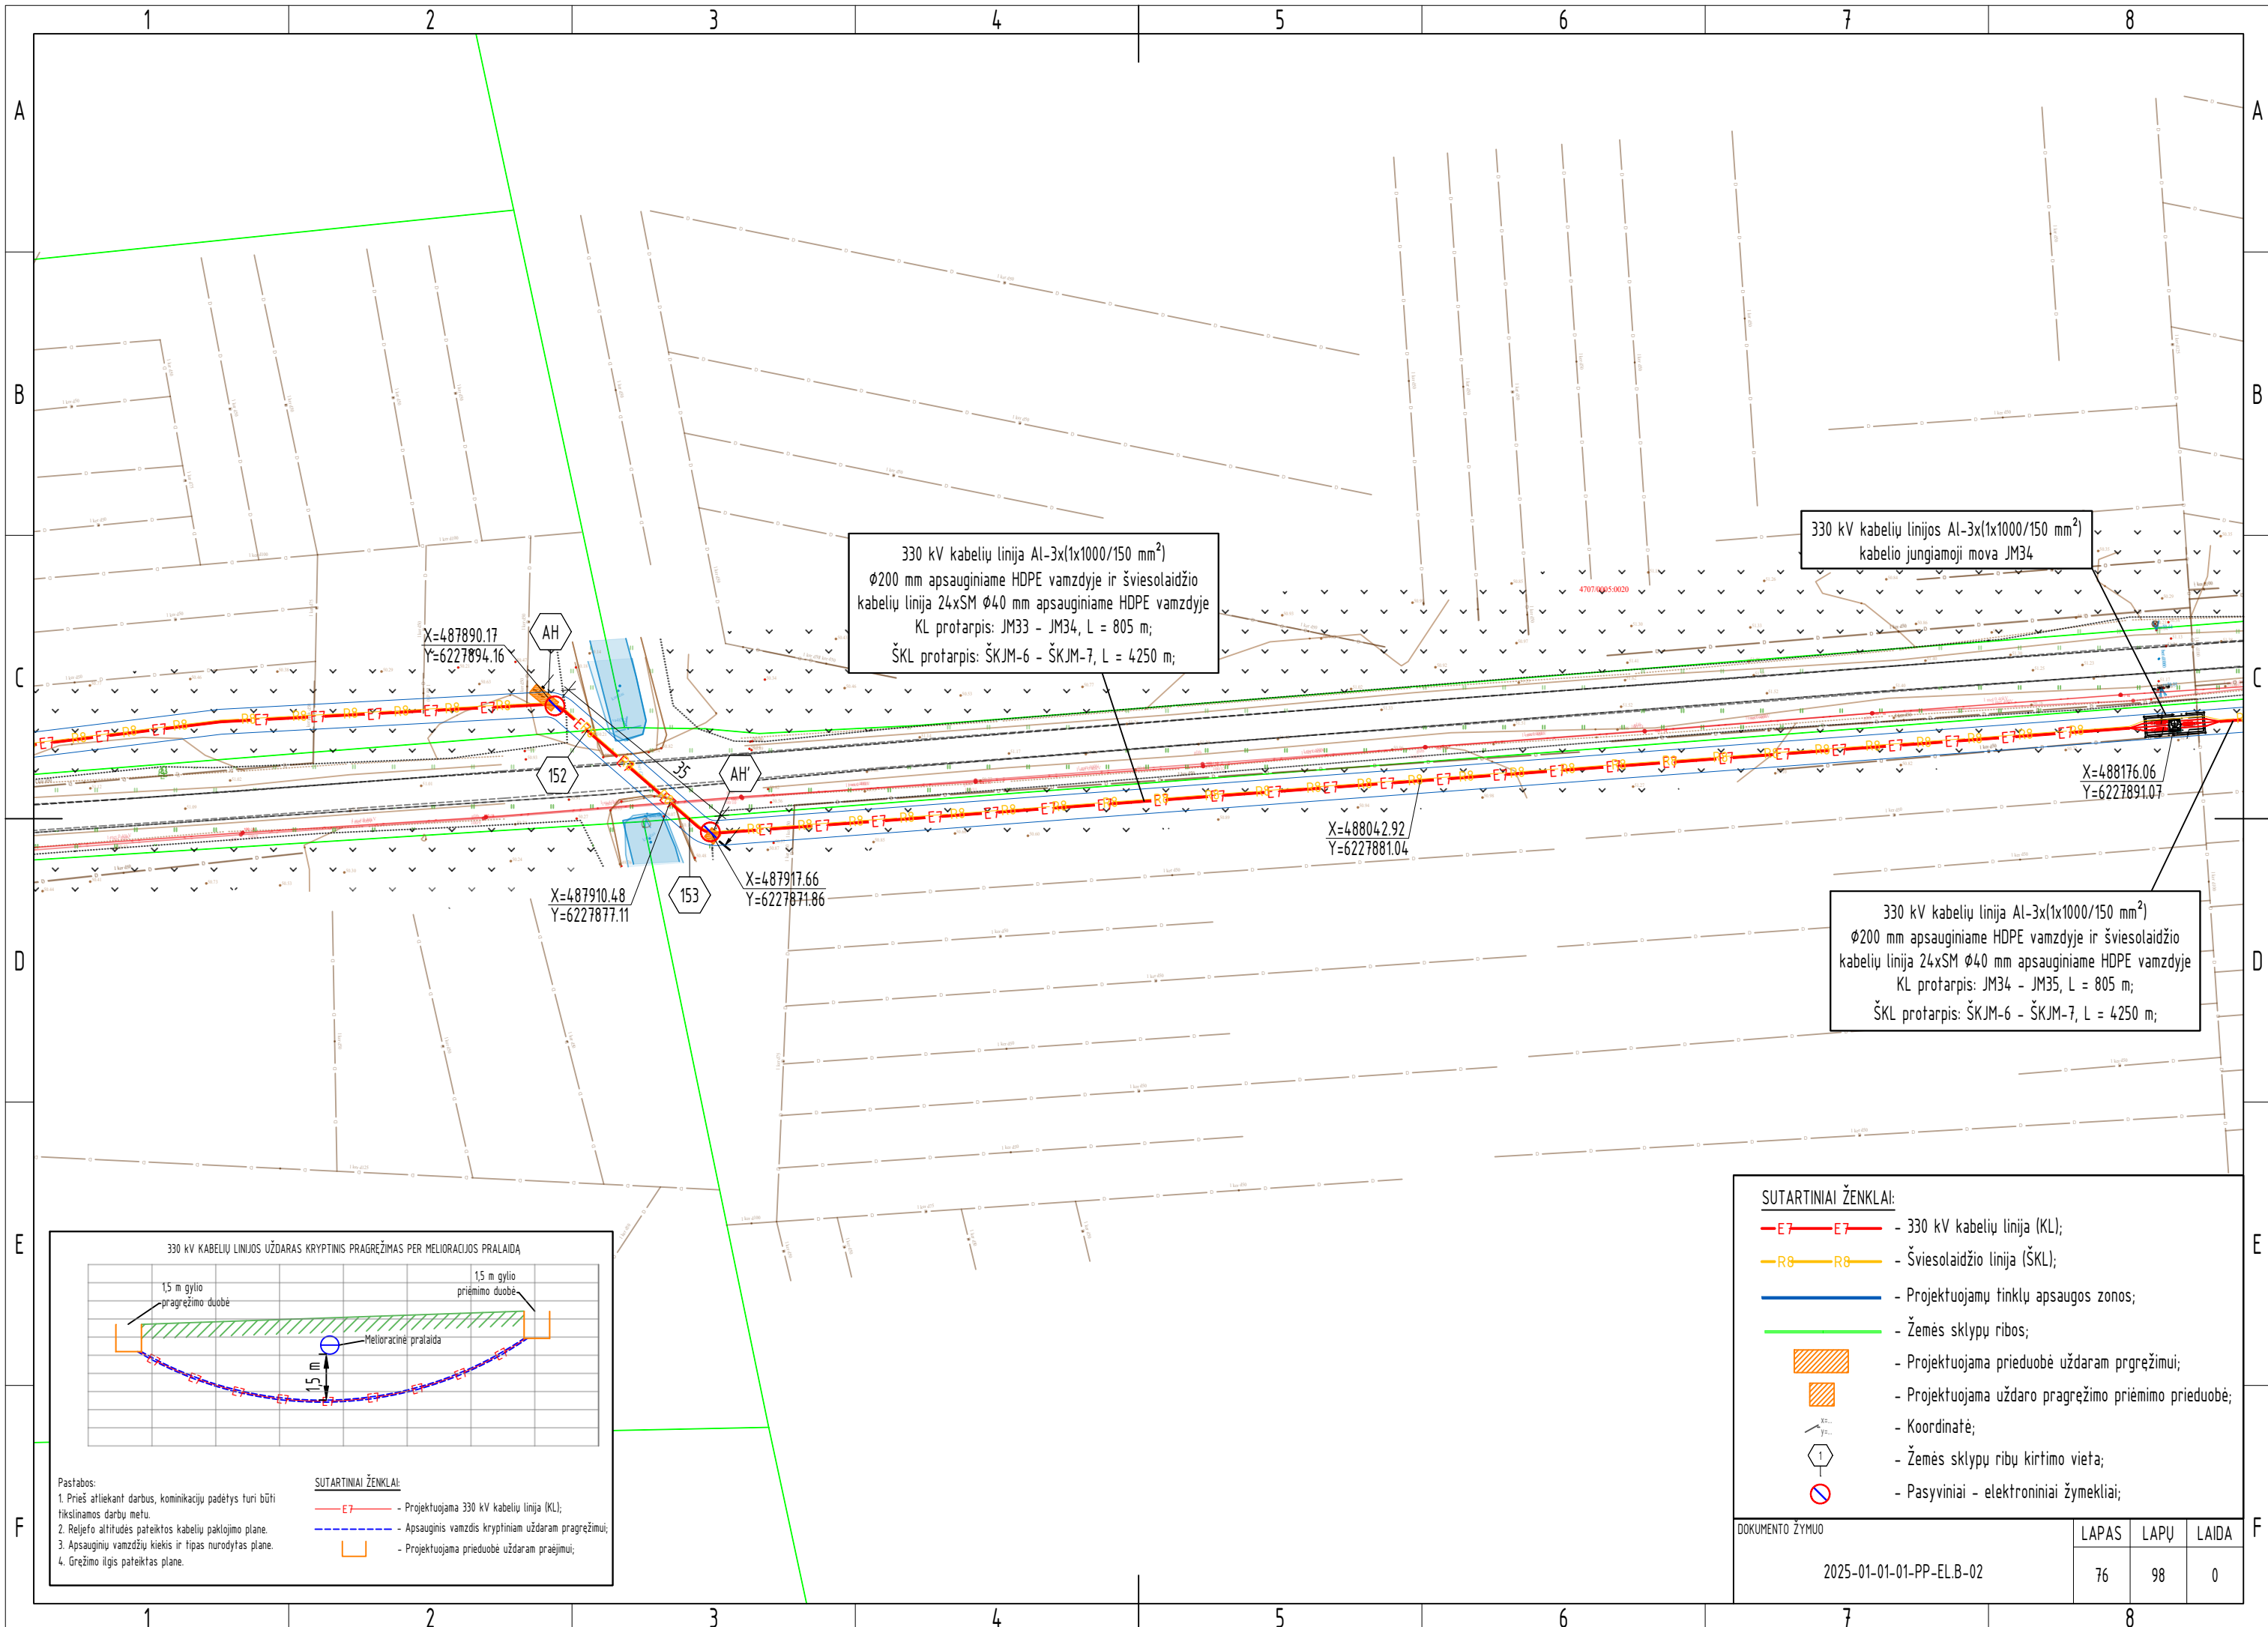

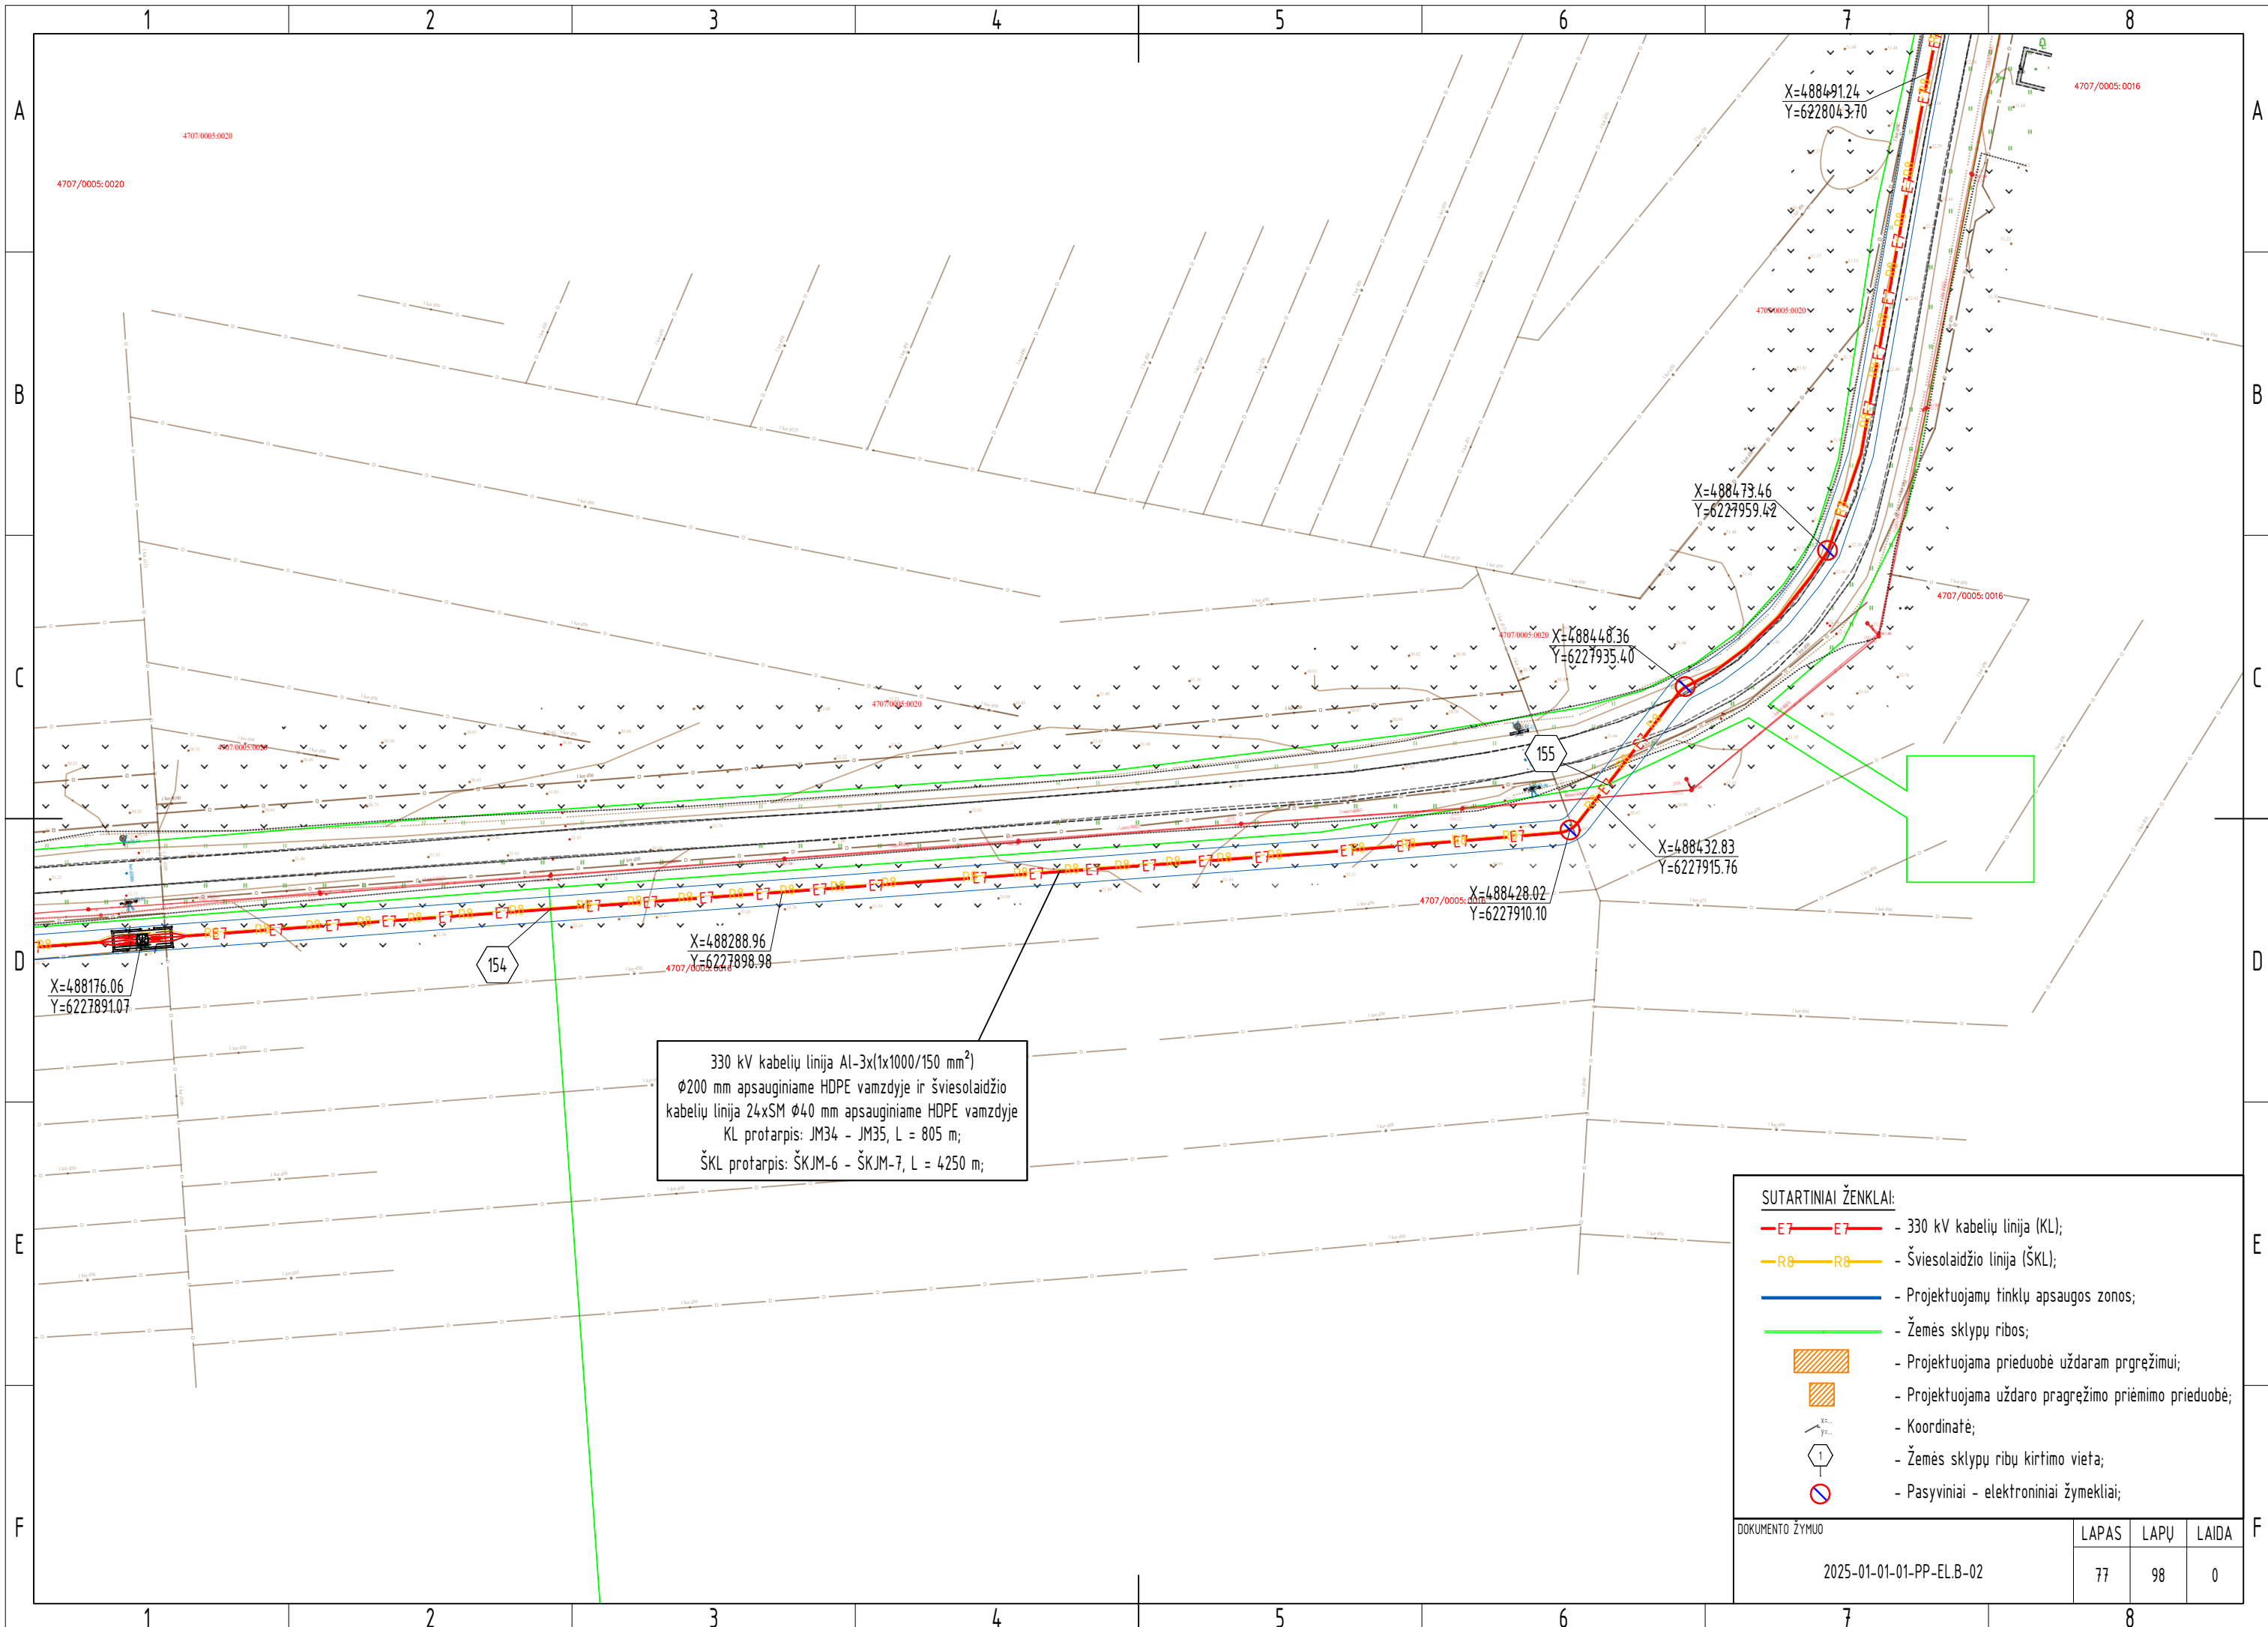

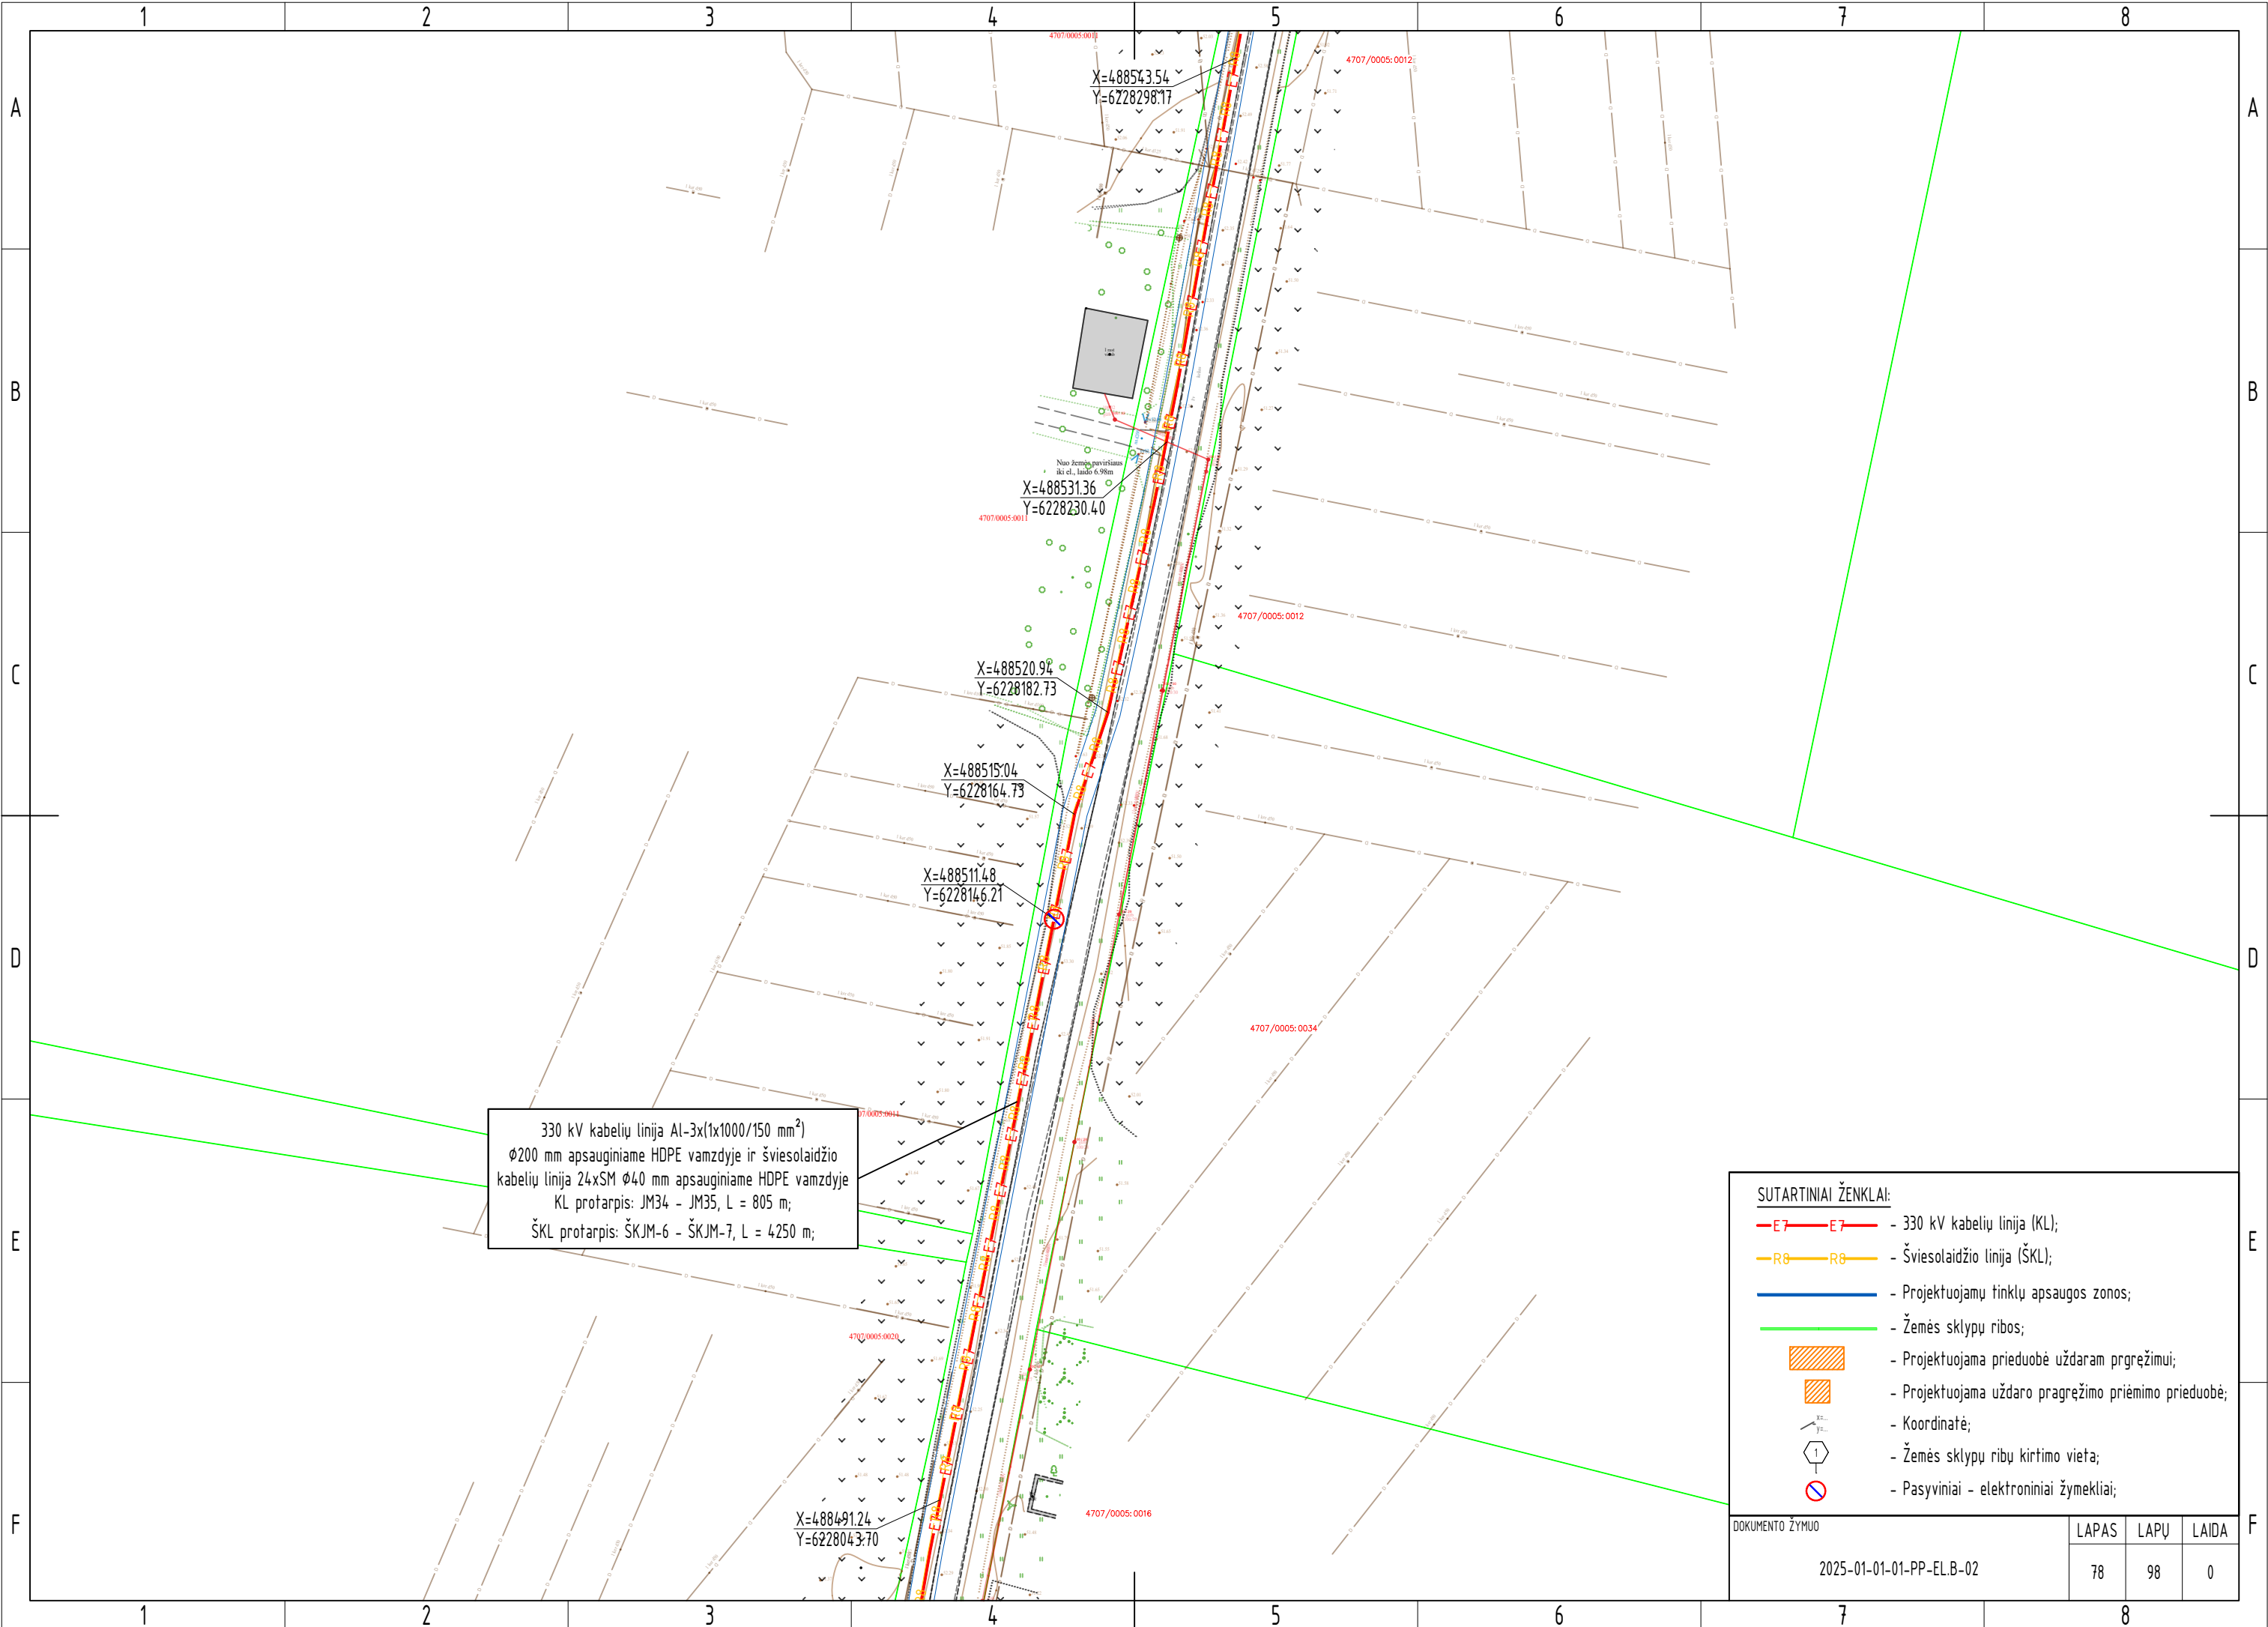


330 kV kabelių linija Al-3x(1x1000/150 mm²)
Ø200 mm apsauginiame HDPE vamzdyje ir šviesolaidžio
kabelių linija 24xSM Ø40 mm apsauginiame HDPE vamzdyje
KL protarpis: JM34 – JM35, L = 805 m;
ŠKL protarpis: ŠKJM-6 – ŠKJM-7, L = 4250 m;

SUTARTINIAI ŽENKLAI:

- E7—E7— - 330 kV kabelių linija (KL);
- R8—R8— - Šviesolaidžio linija (ŠKL);
- - Projektuojamų tinklų apsaugos zonos;
- - Žemės sklypų ribos;
- Projektuojama prieduobė uždaram pragrėžimui;
- Projektuojama uždaro pragrėžimo priėmimo prieduobė;
- X=
Y= - Koordinatė;
- Žemės sklypų ribų kirtimo vieta;
- Pasyviniai - elektroniniai žymekliai;

DOKUMENTO ŽYMUO	LAPAS	LAPŲ	LAIDA
	78	98	0

2025-01-01-01-PP-EL.B-02

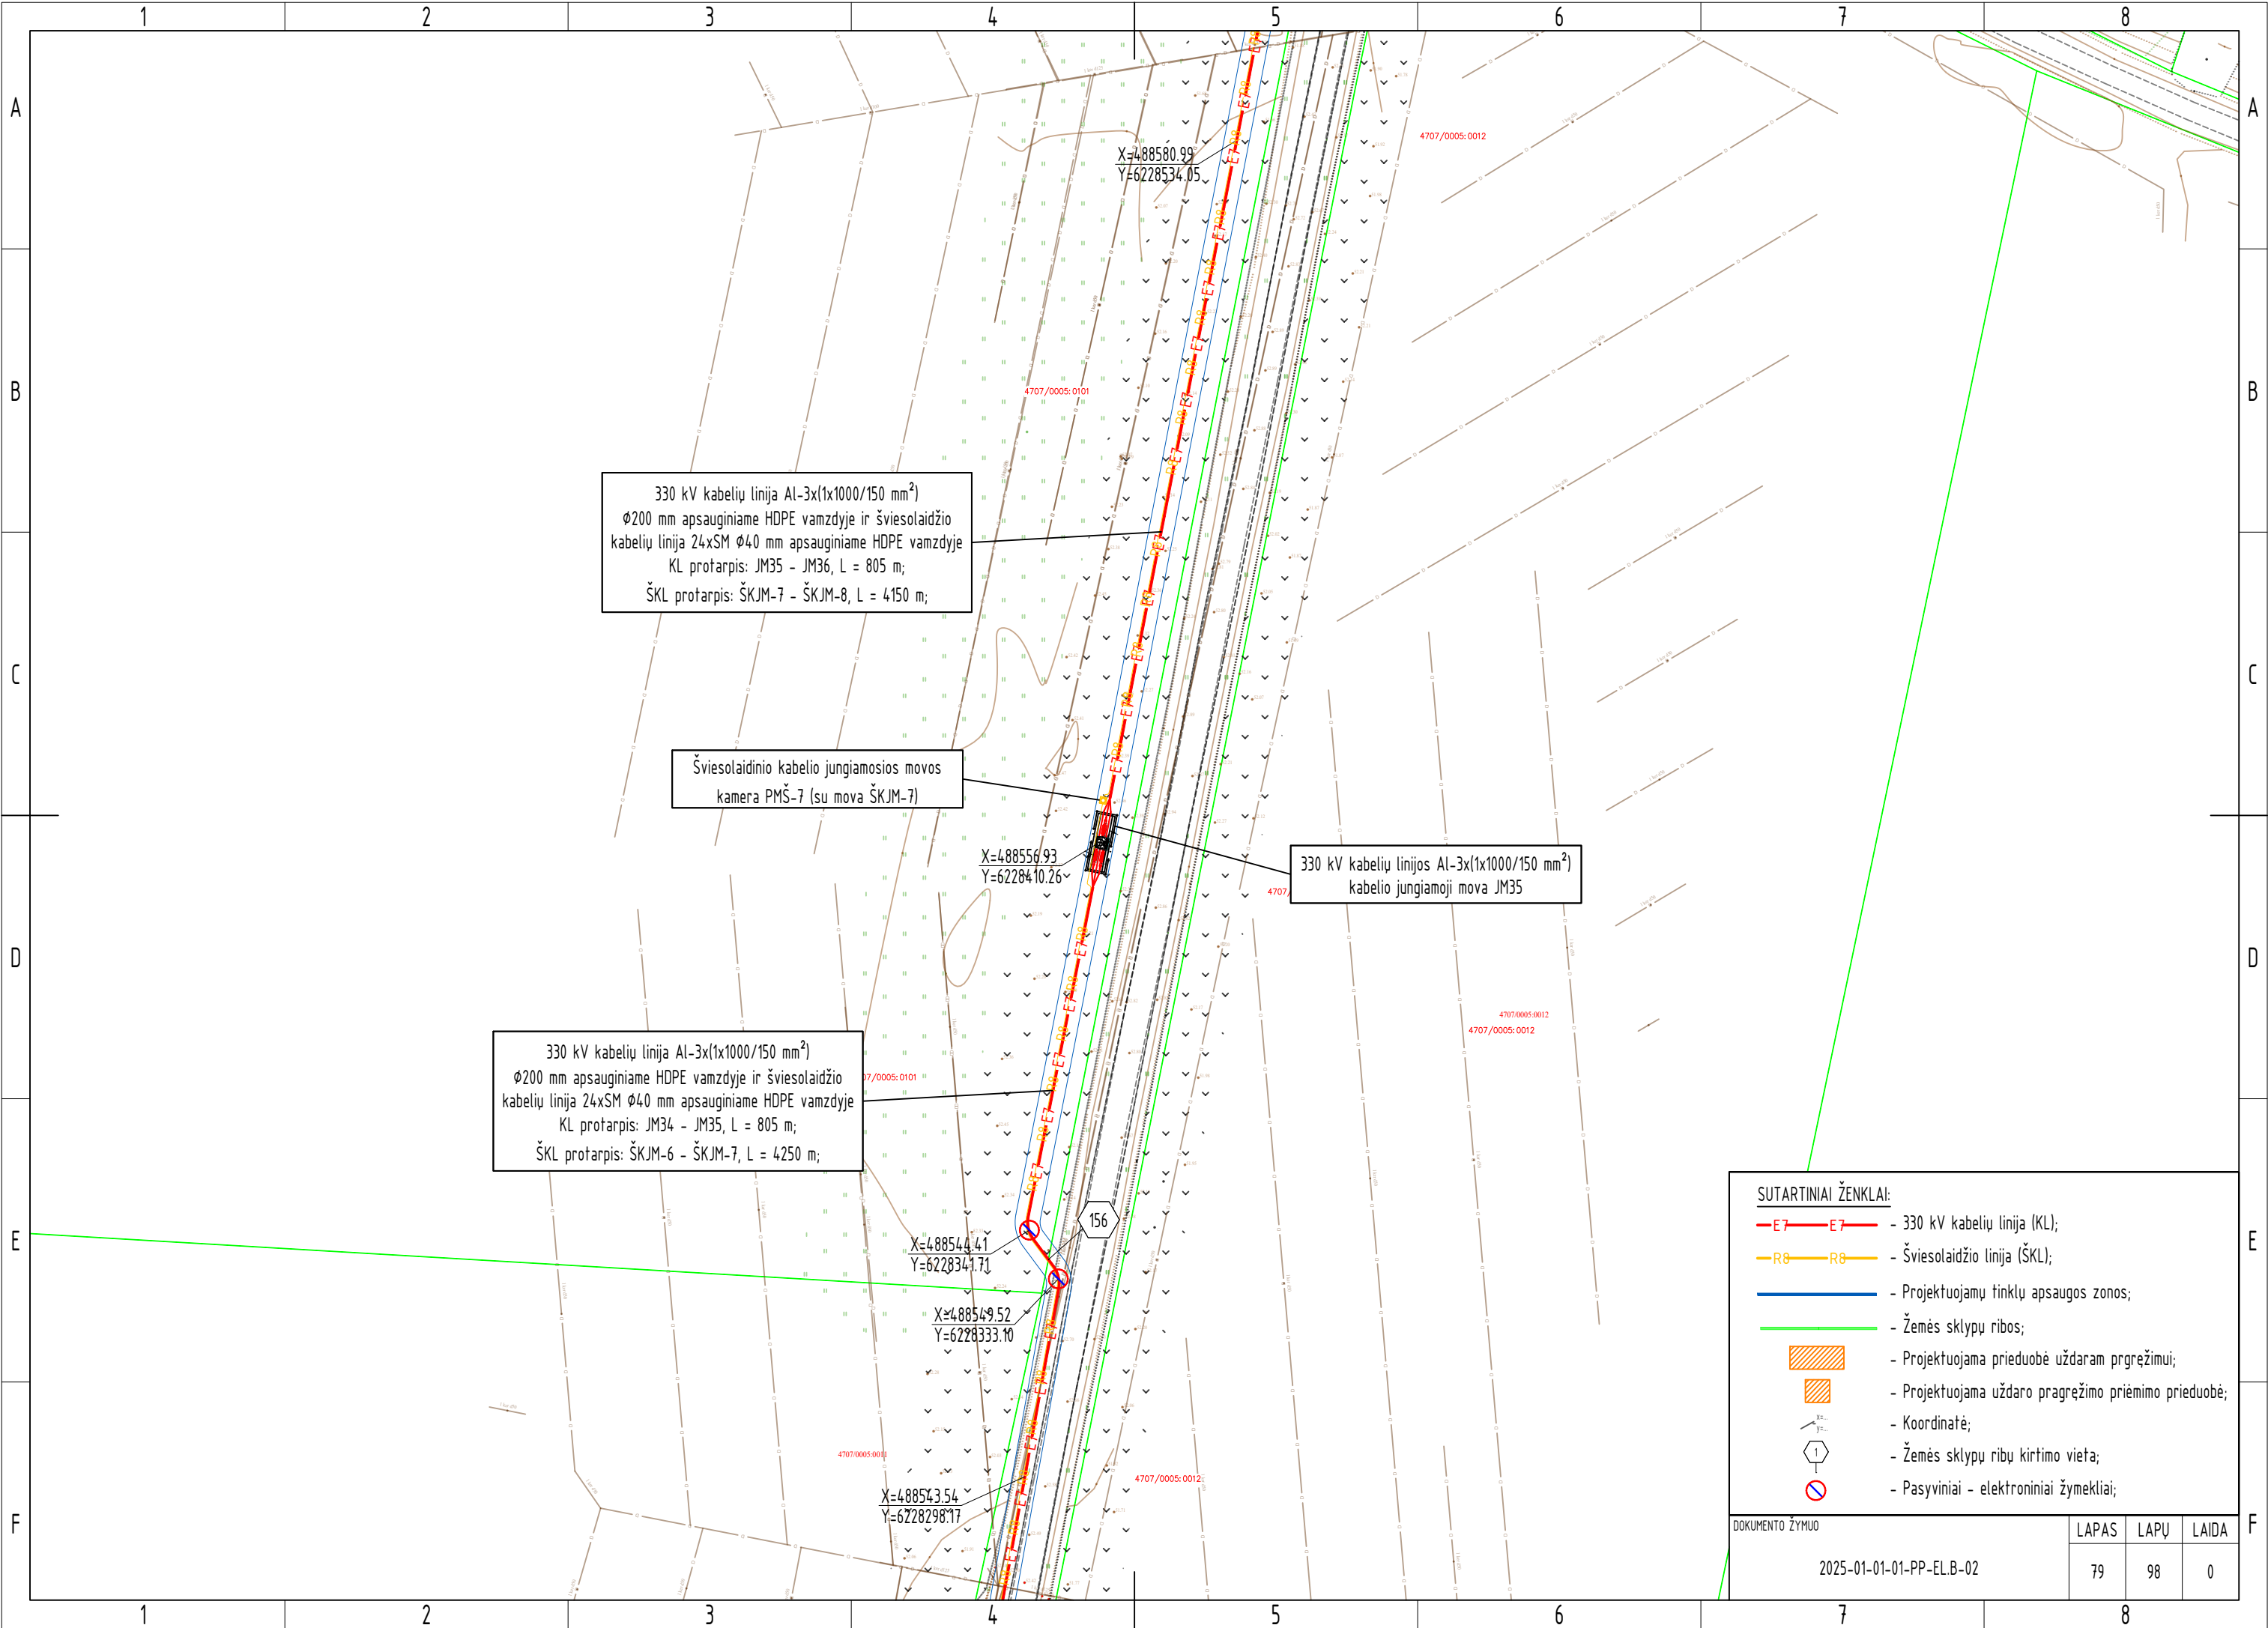

330 kV kabelių linija AI-3x(1x1000/150 mm²)
Ø200 mm apsauginiame HDPE vamzdyje ir šviesolaidžio
kabelių linija 24xSM Ø40 mm apsauginiame HDPE vamzdyje
KL protarpis: JM35 - JM36, L = 805 m;
ŠKL protarpis: ŠKJM-7 - ŠKJM-8, L = 4150 m;

Šviesolaidinio kabelio jungiamosios movos
kamera PMŠ-7 (su mova ŠKJM-7)

330 kV kabelių linijos AI-3x(1x1000/150 mm²)
kabelio jungiamoji mova JM35


330 kV kabelių linija AI-3x(1x1000/150 mm²)
Ø200 mm apsauginiame HDPE vamzdyje ir šviesolaidžio
kabelių linija 24xSM Ø40 mm apsauginiame HDPE vamzdyje
KL protarpis: JM34 - JM35, L = 805 m;
ŠKL protarpis: ŠKJM-6 - ŠKJM-7, L = 4250 m;


SUTARTINIAI ŽENKLAI:


- E7-E7 - 330 kV kabelių linija (KL);
- R8-R8 - Šviesolaidžio linija (ŠKL);
- Projektuojamų tinklų apsaugos zonos;
- Žemės sklypų ribos;
- Projektuojama prieduobė uždaram pragrėžimui;
- Projektuojama uždaro pragrėžimo priėmimo prieduobė;
- Koordinatė;
- Žemės sklypų ribų kirtimo vieta;
- Pasyviniai - elektroniniai žymekliai;


DOKUMENTO ŽYMUO	LAPAS	LAPŲ	LAIDA
	79	98	0


2025-01-01-PP-EL.B-02

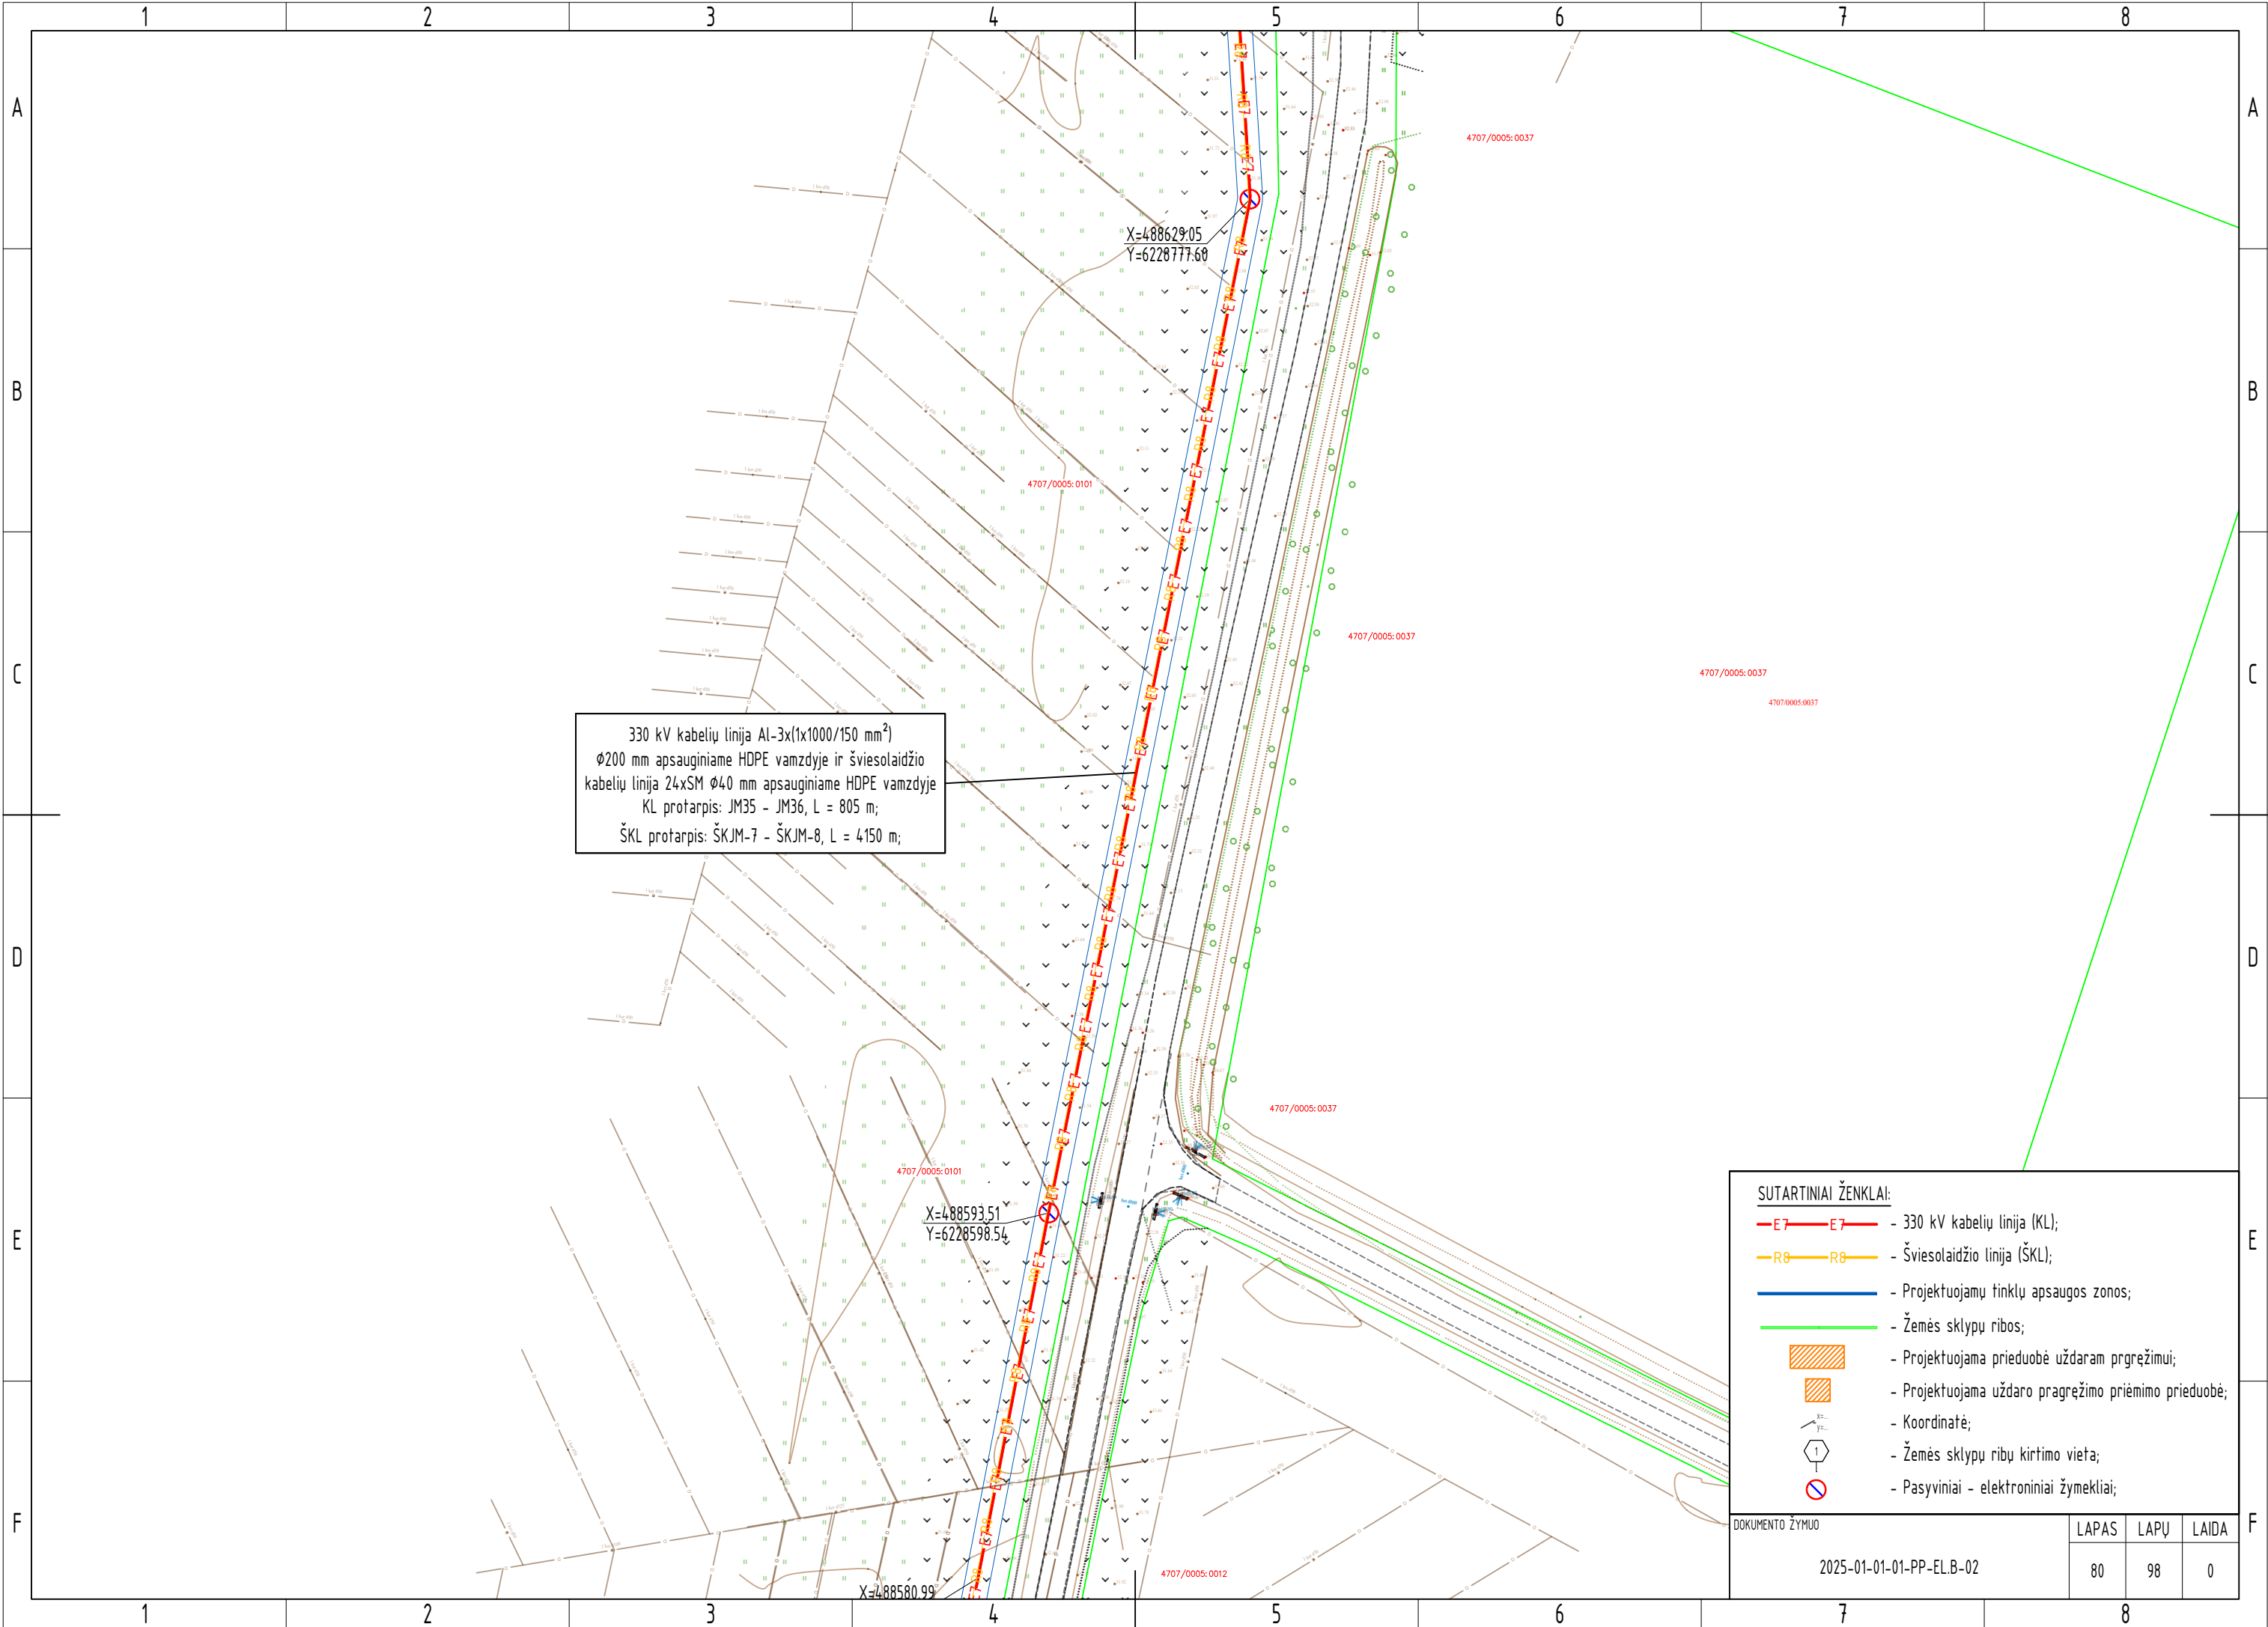


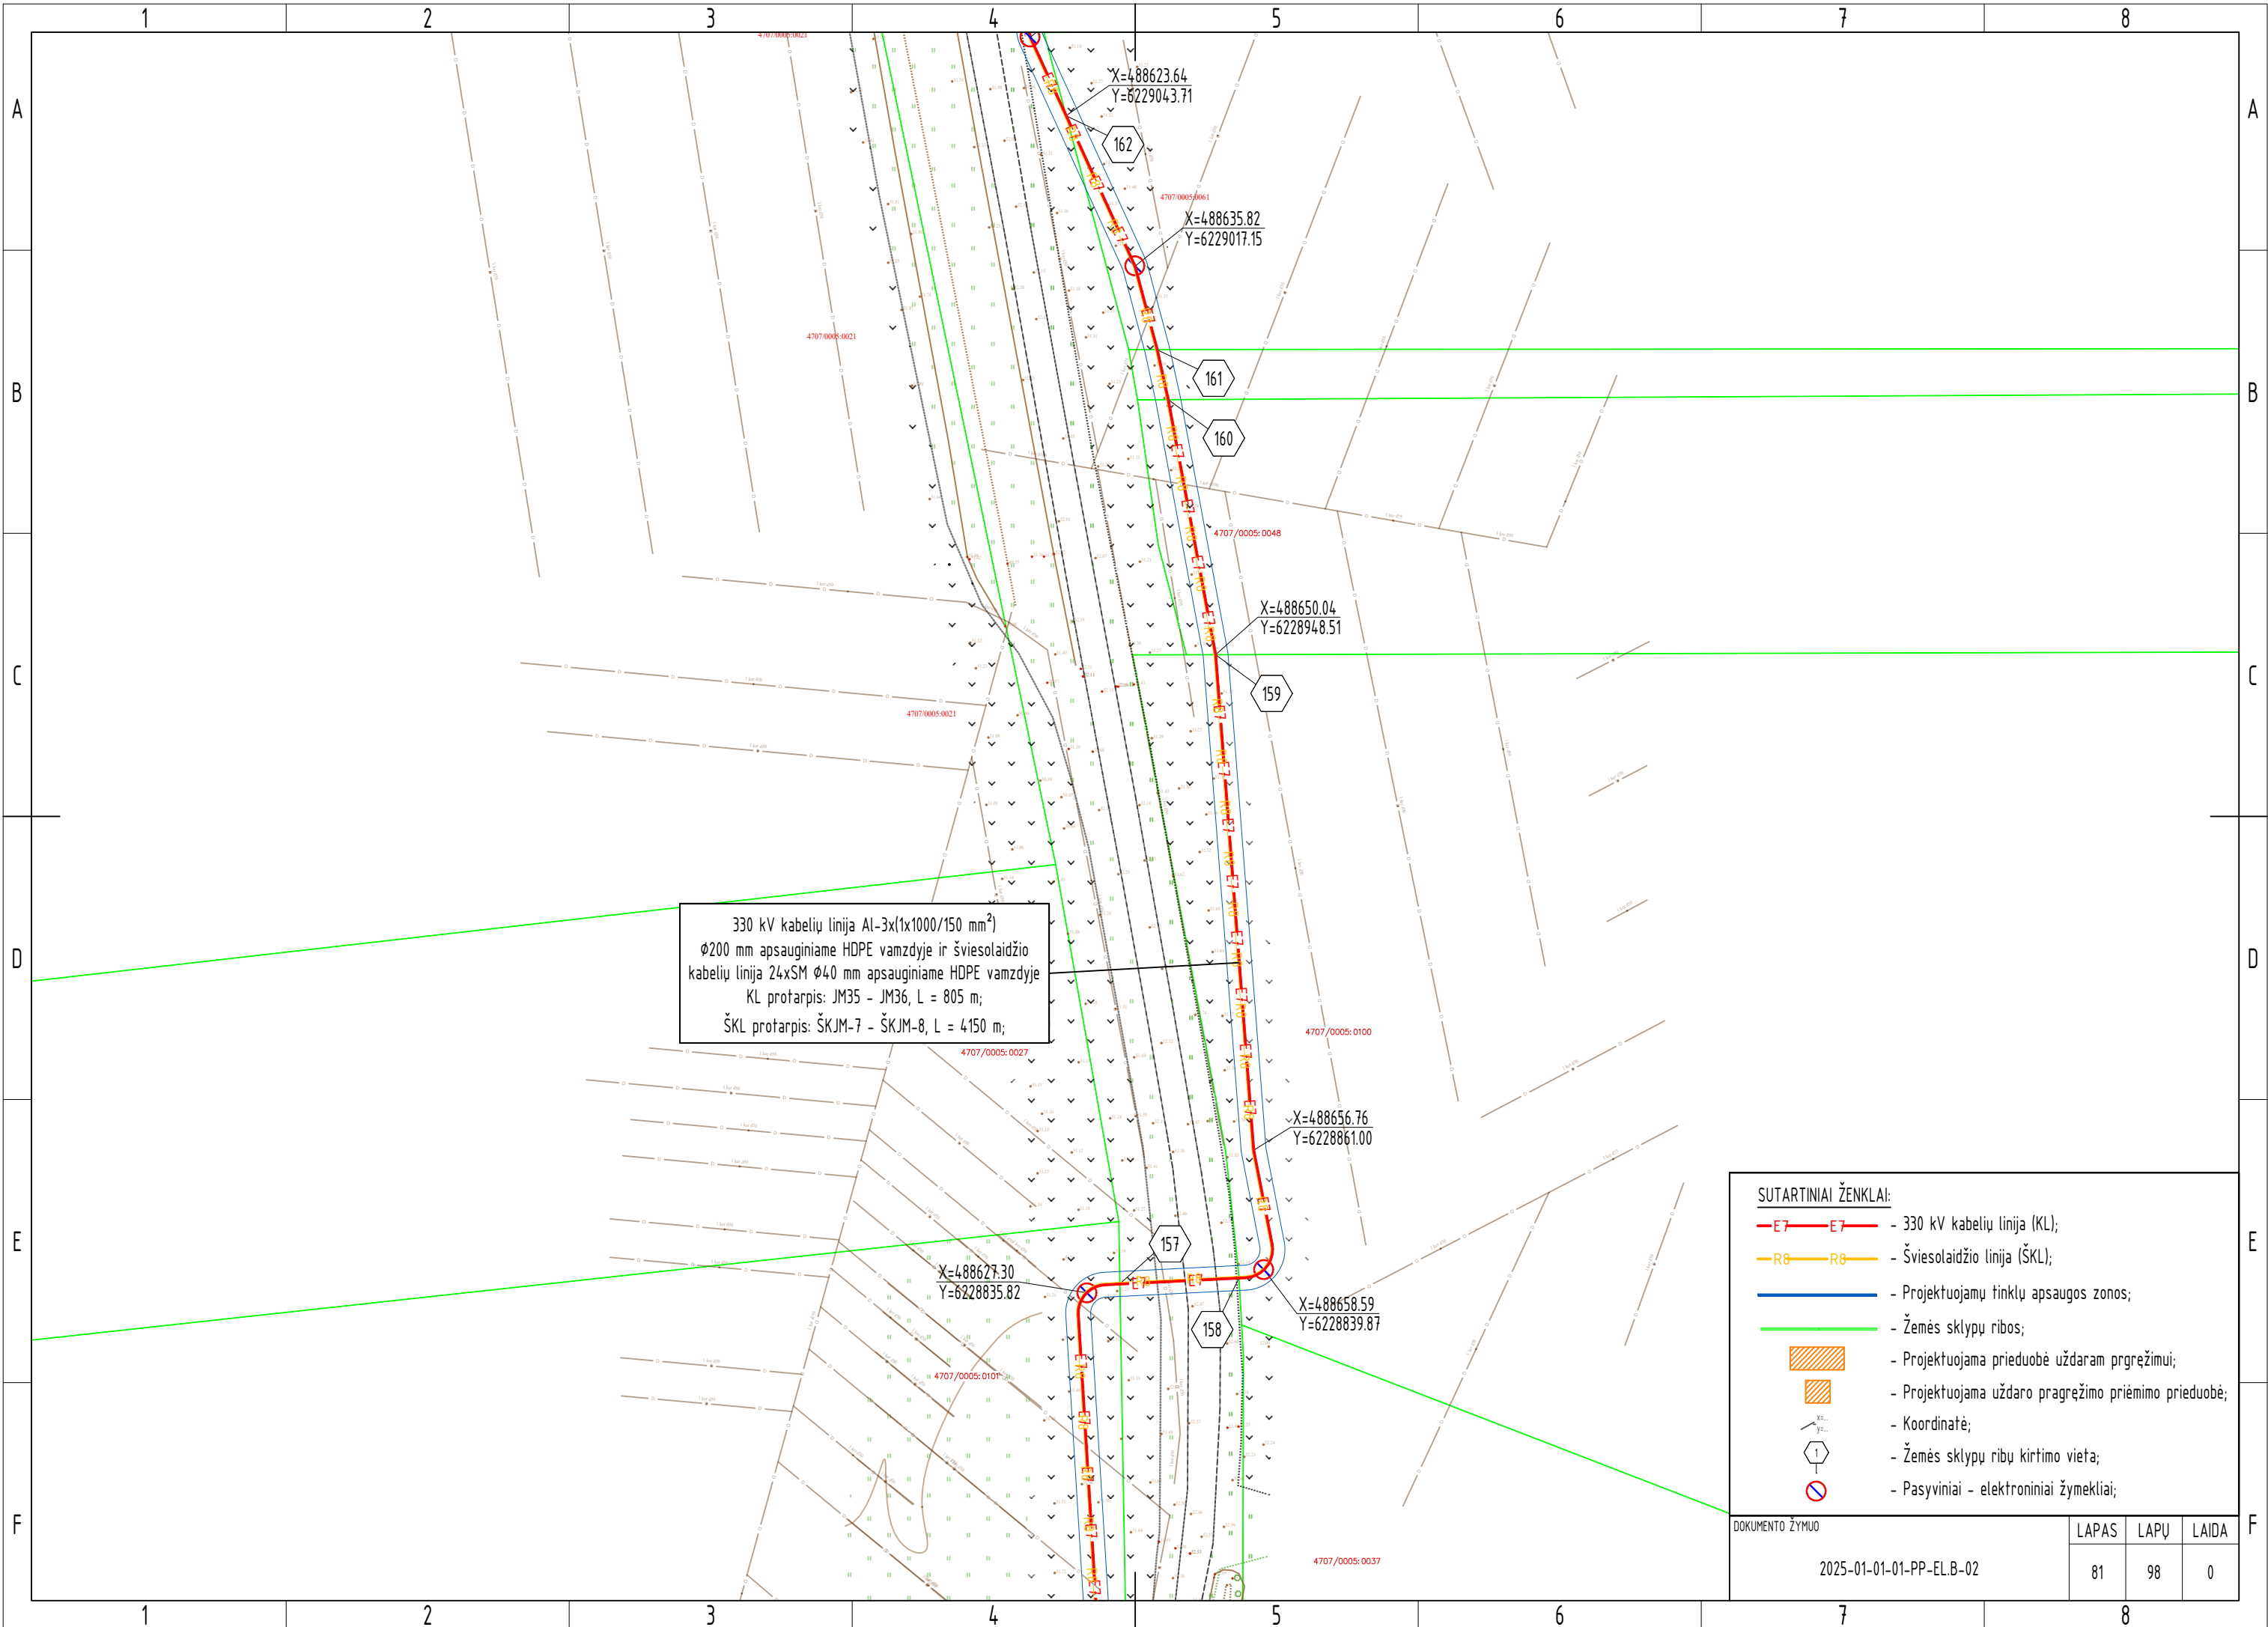

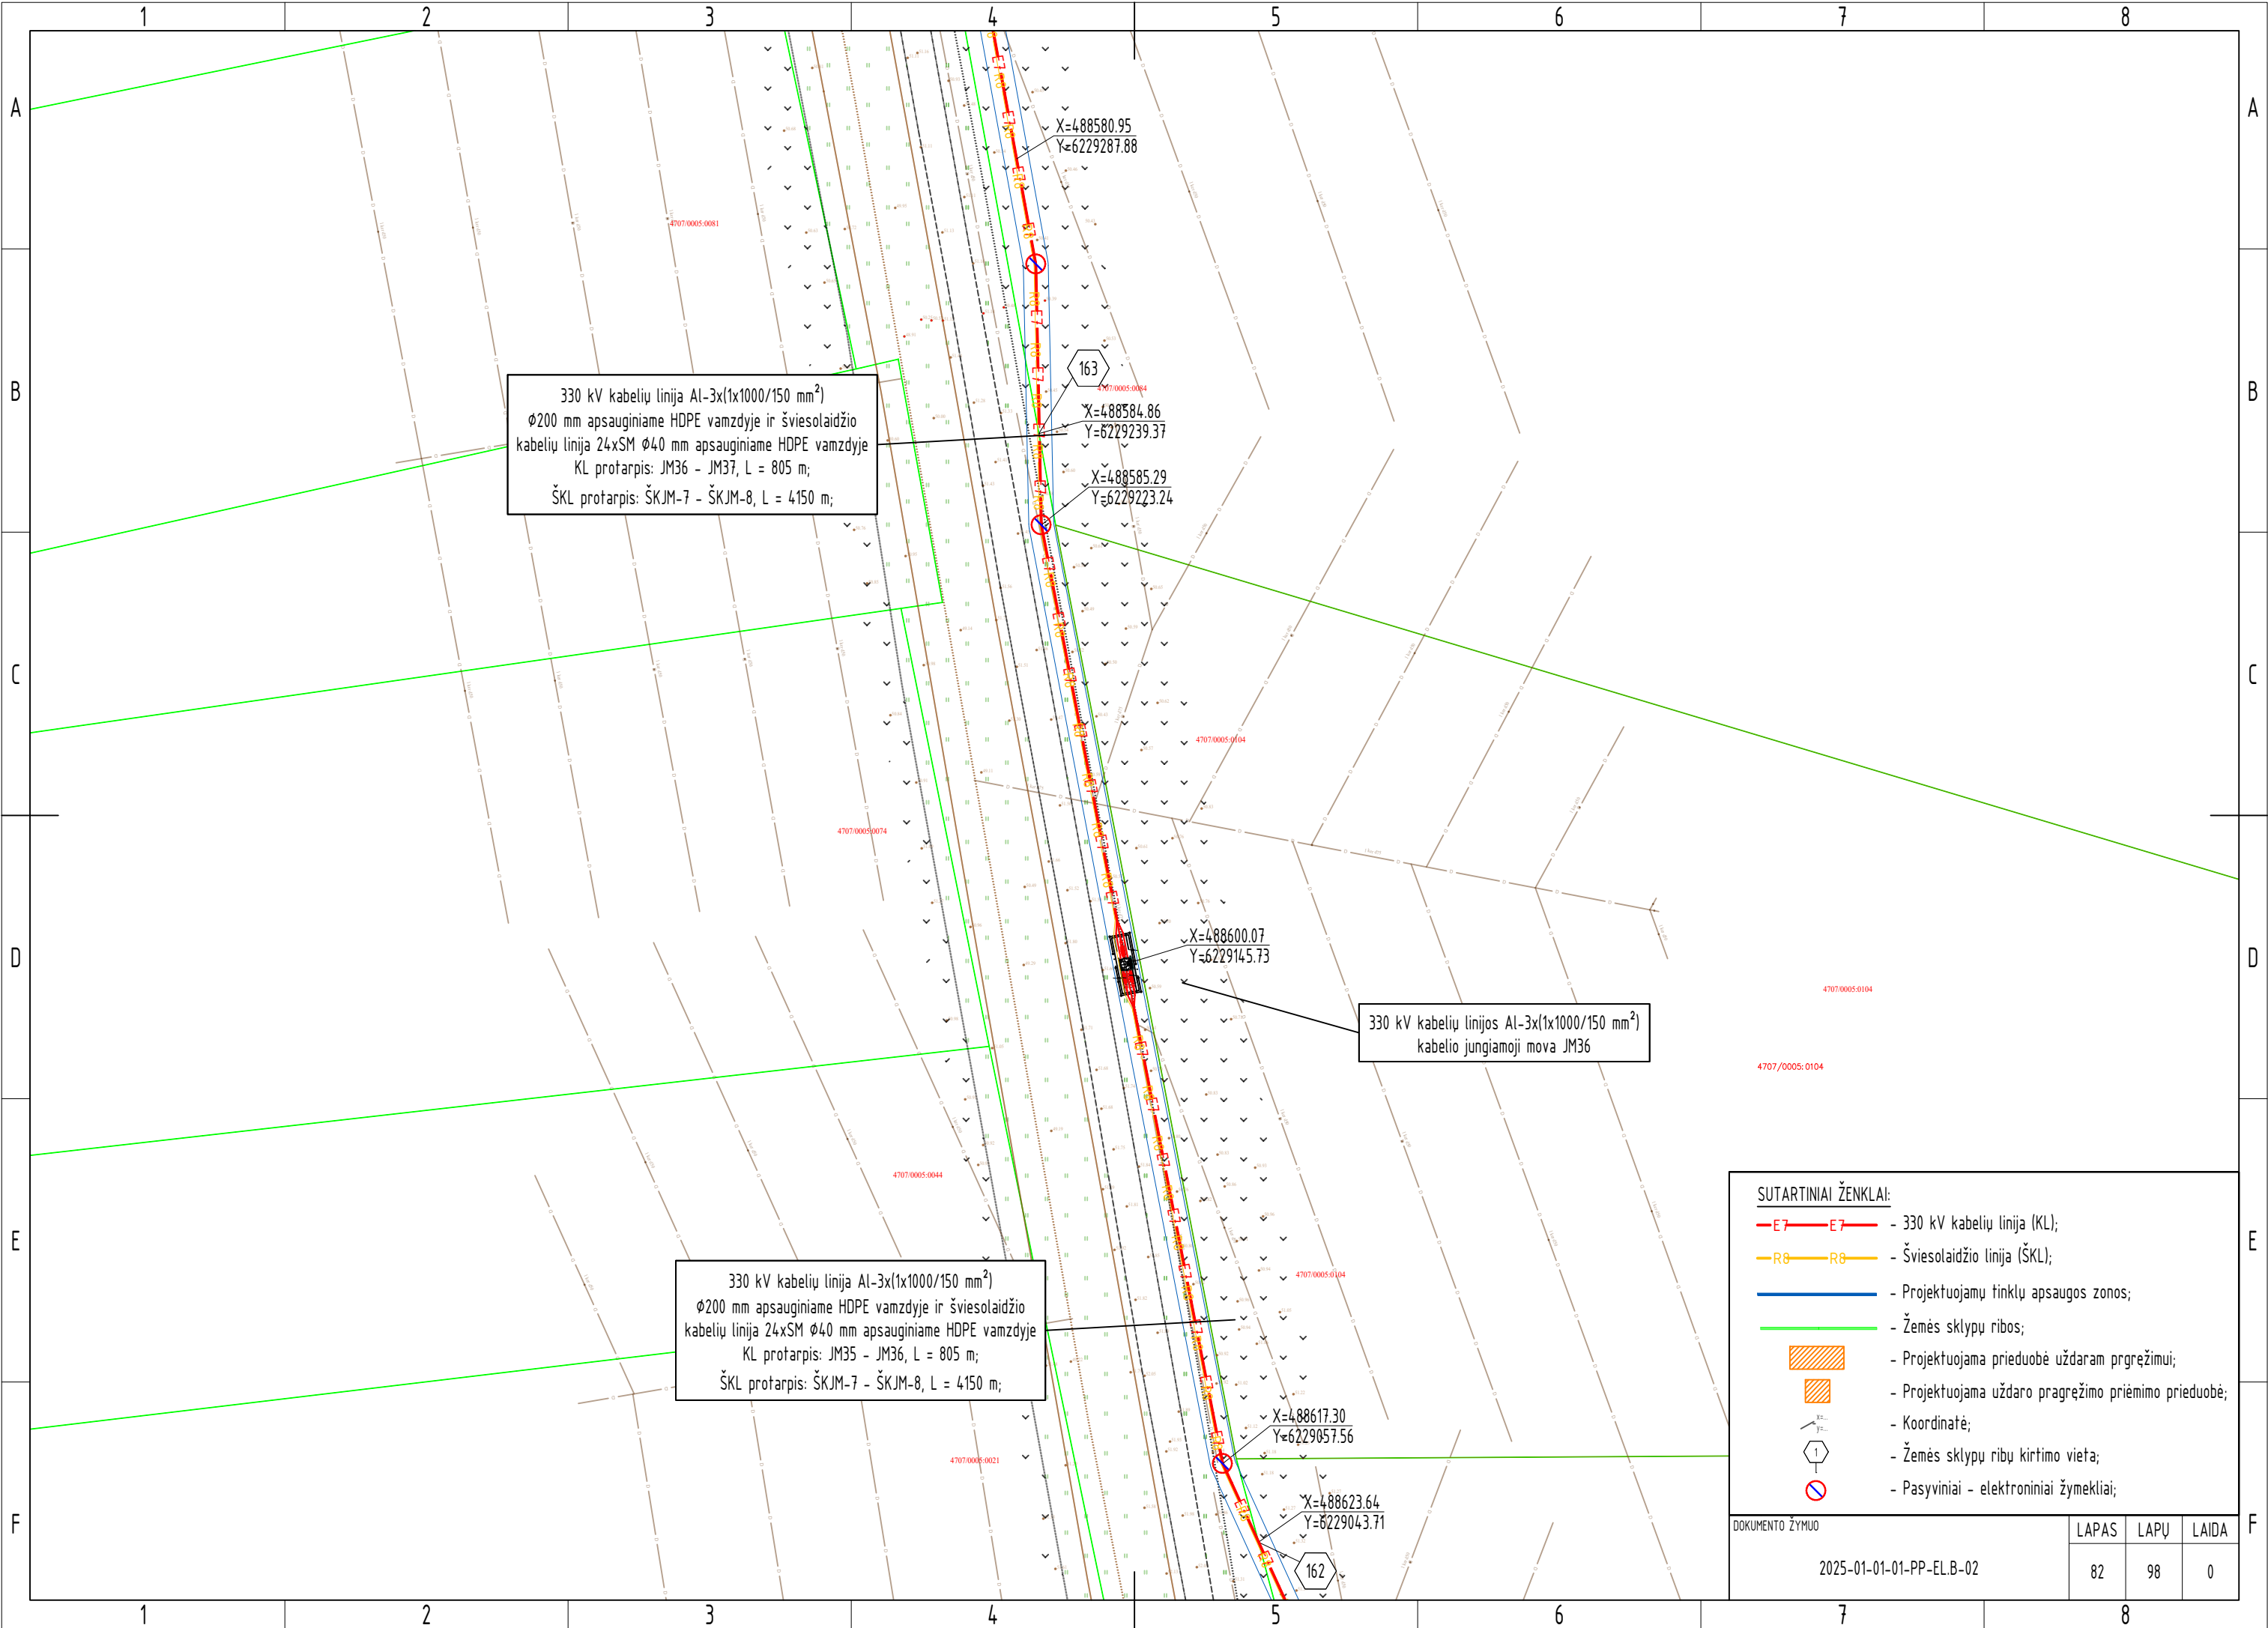

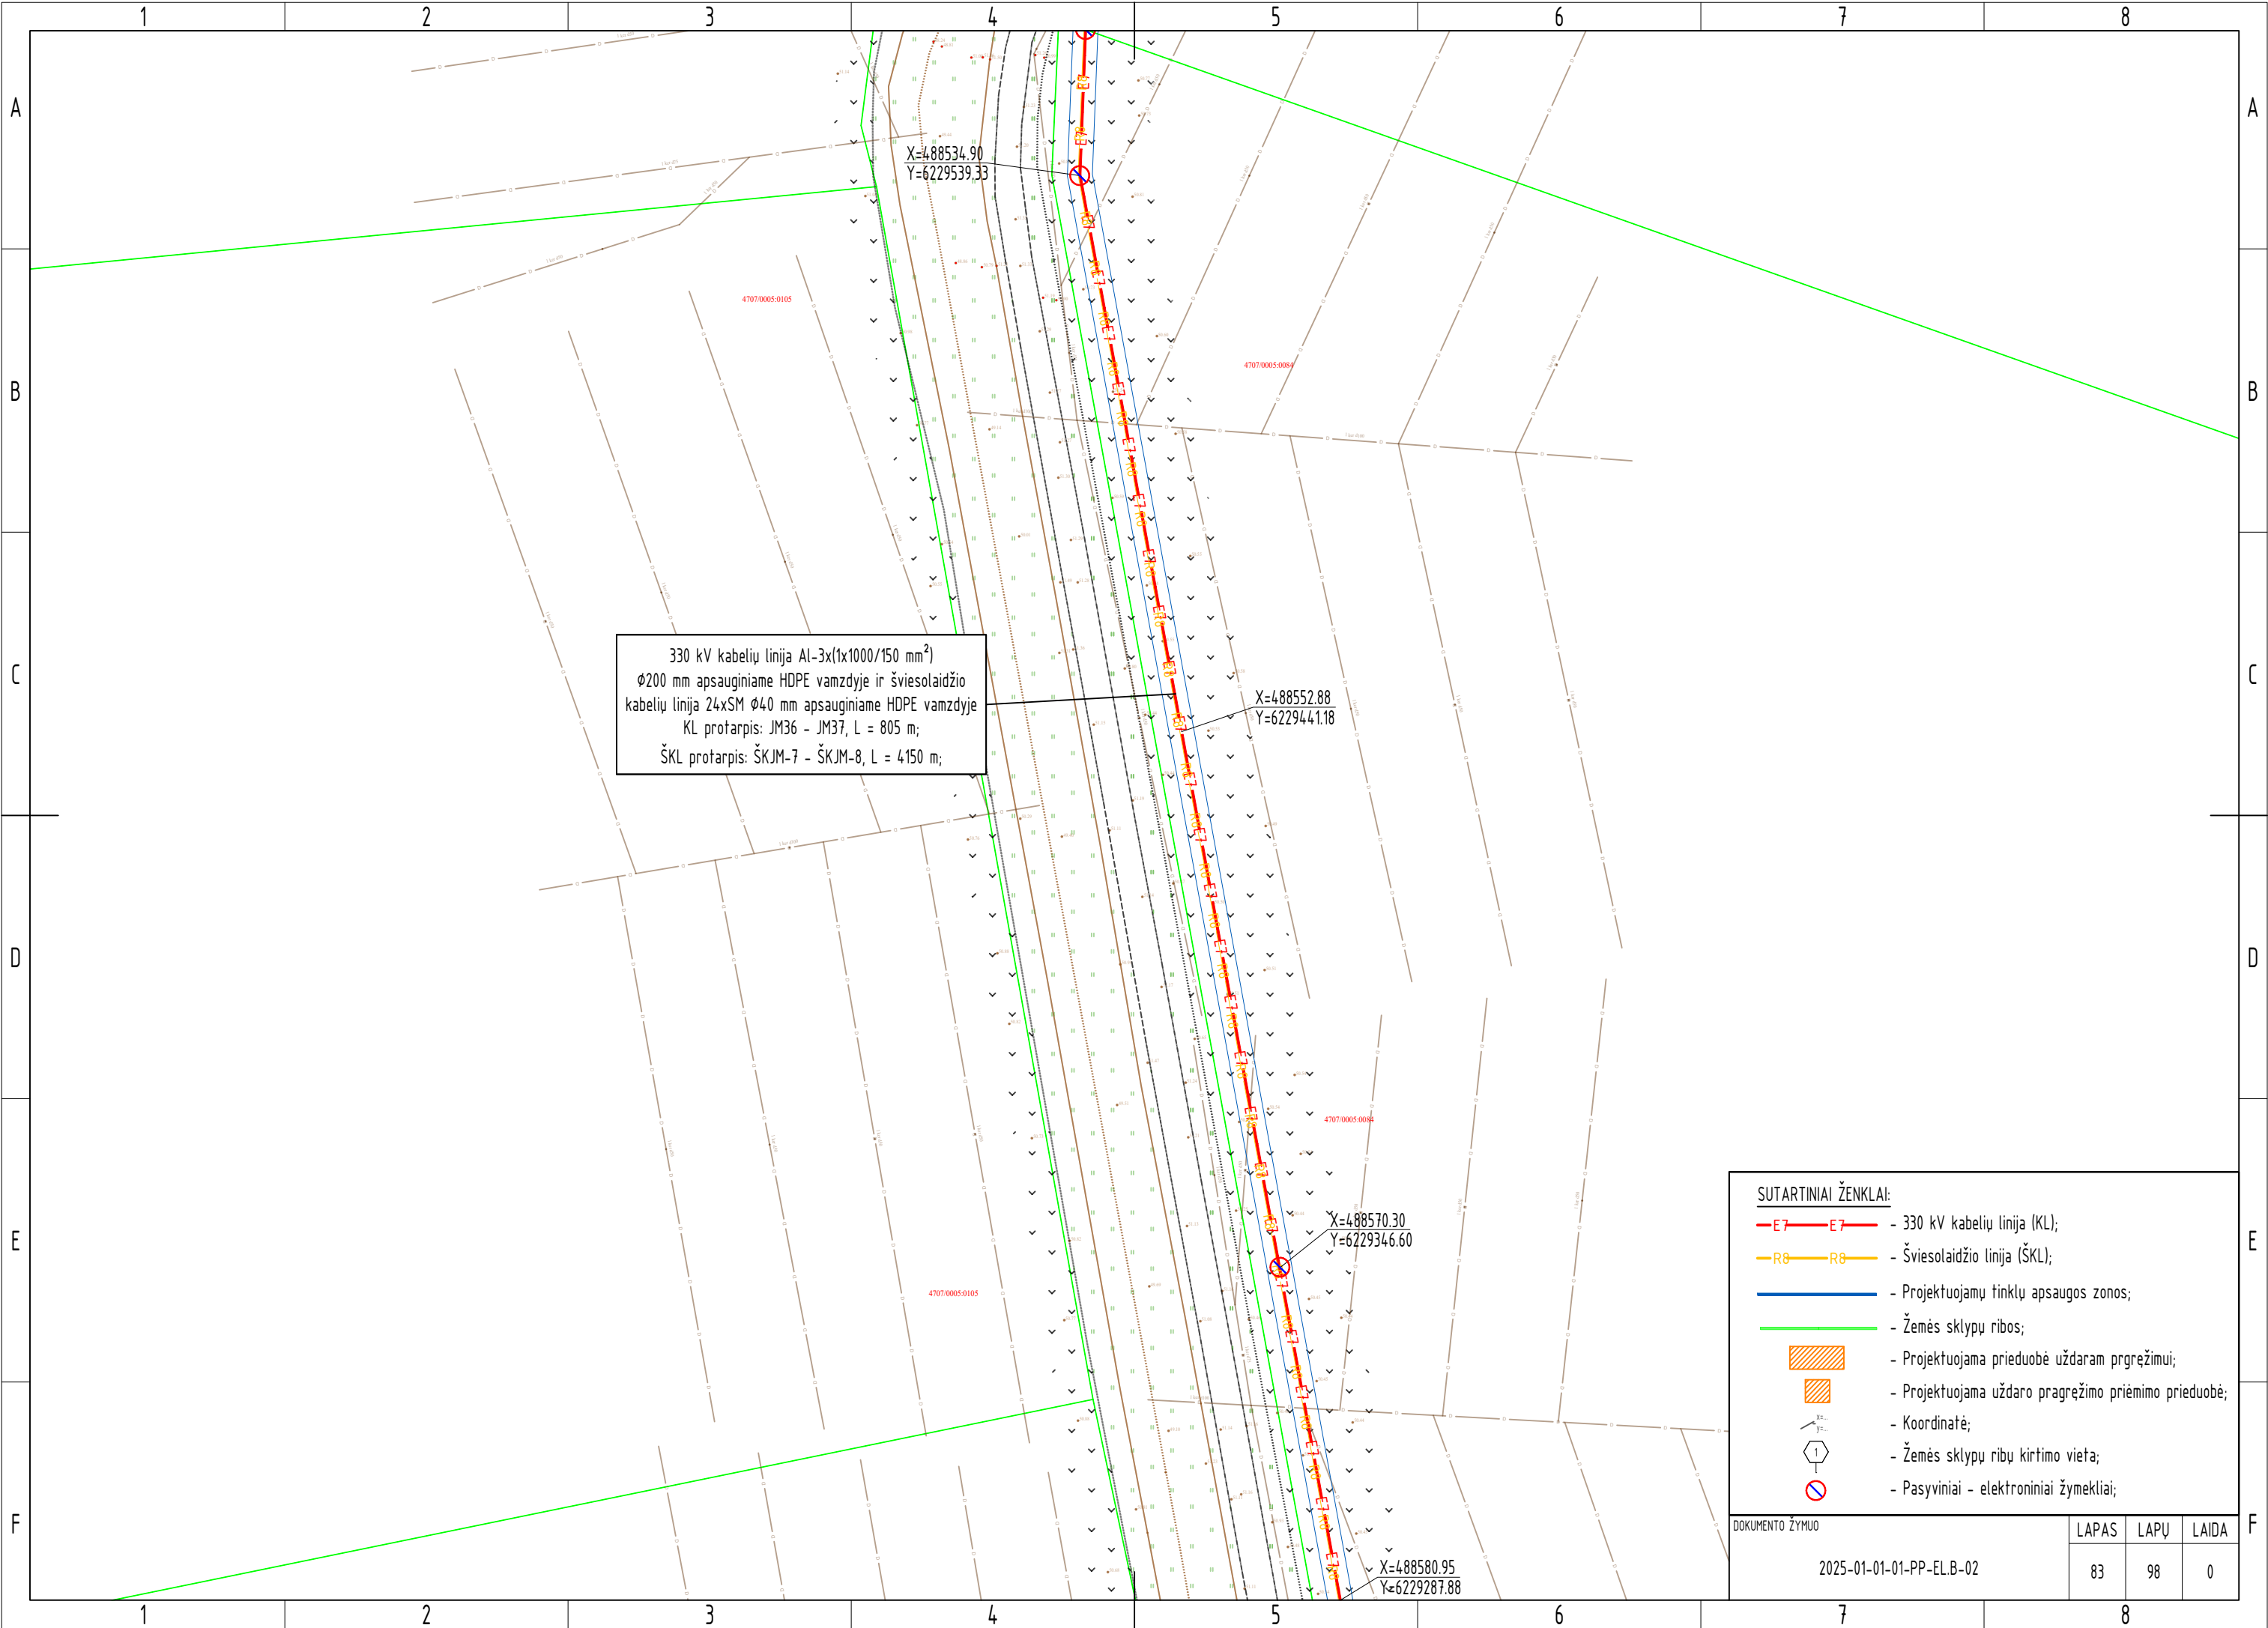

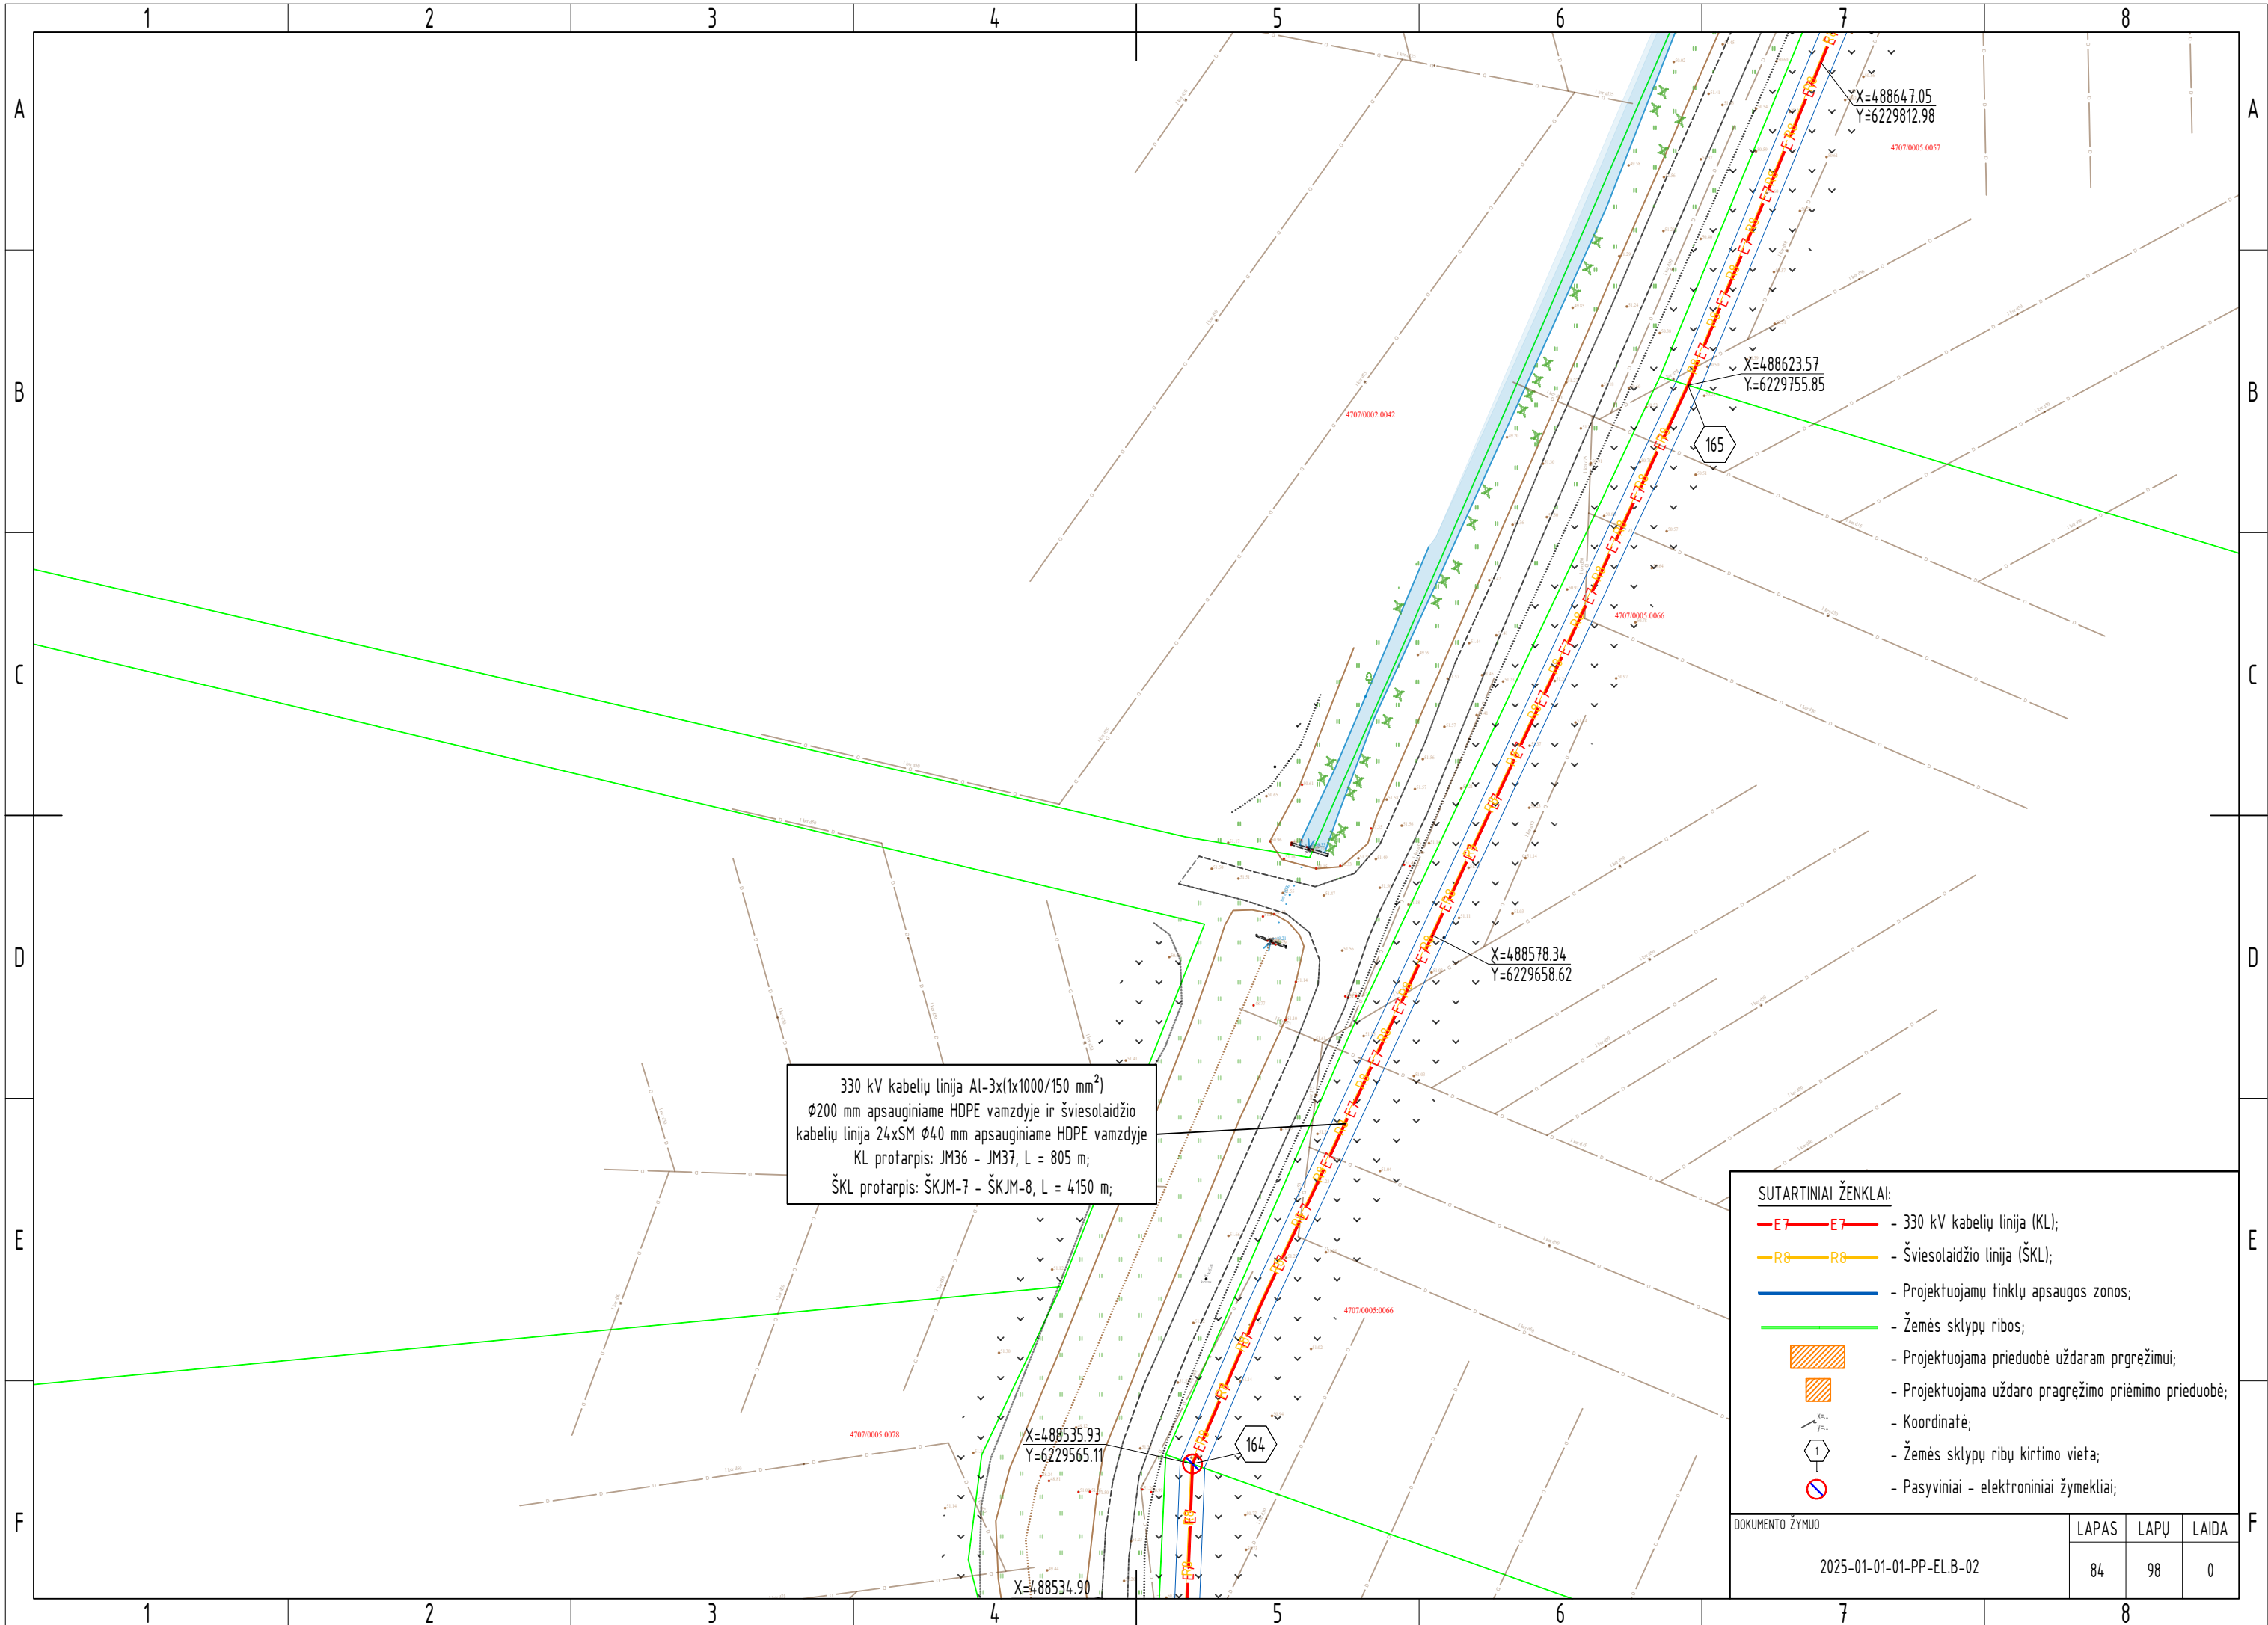

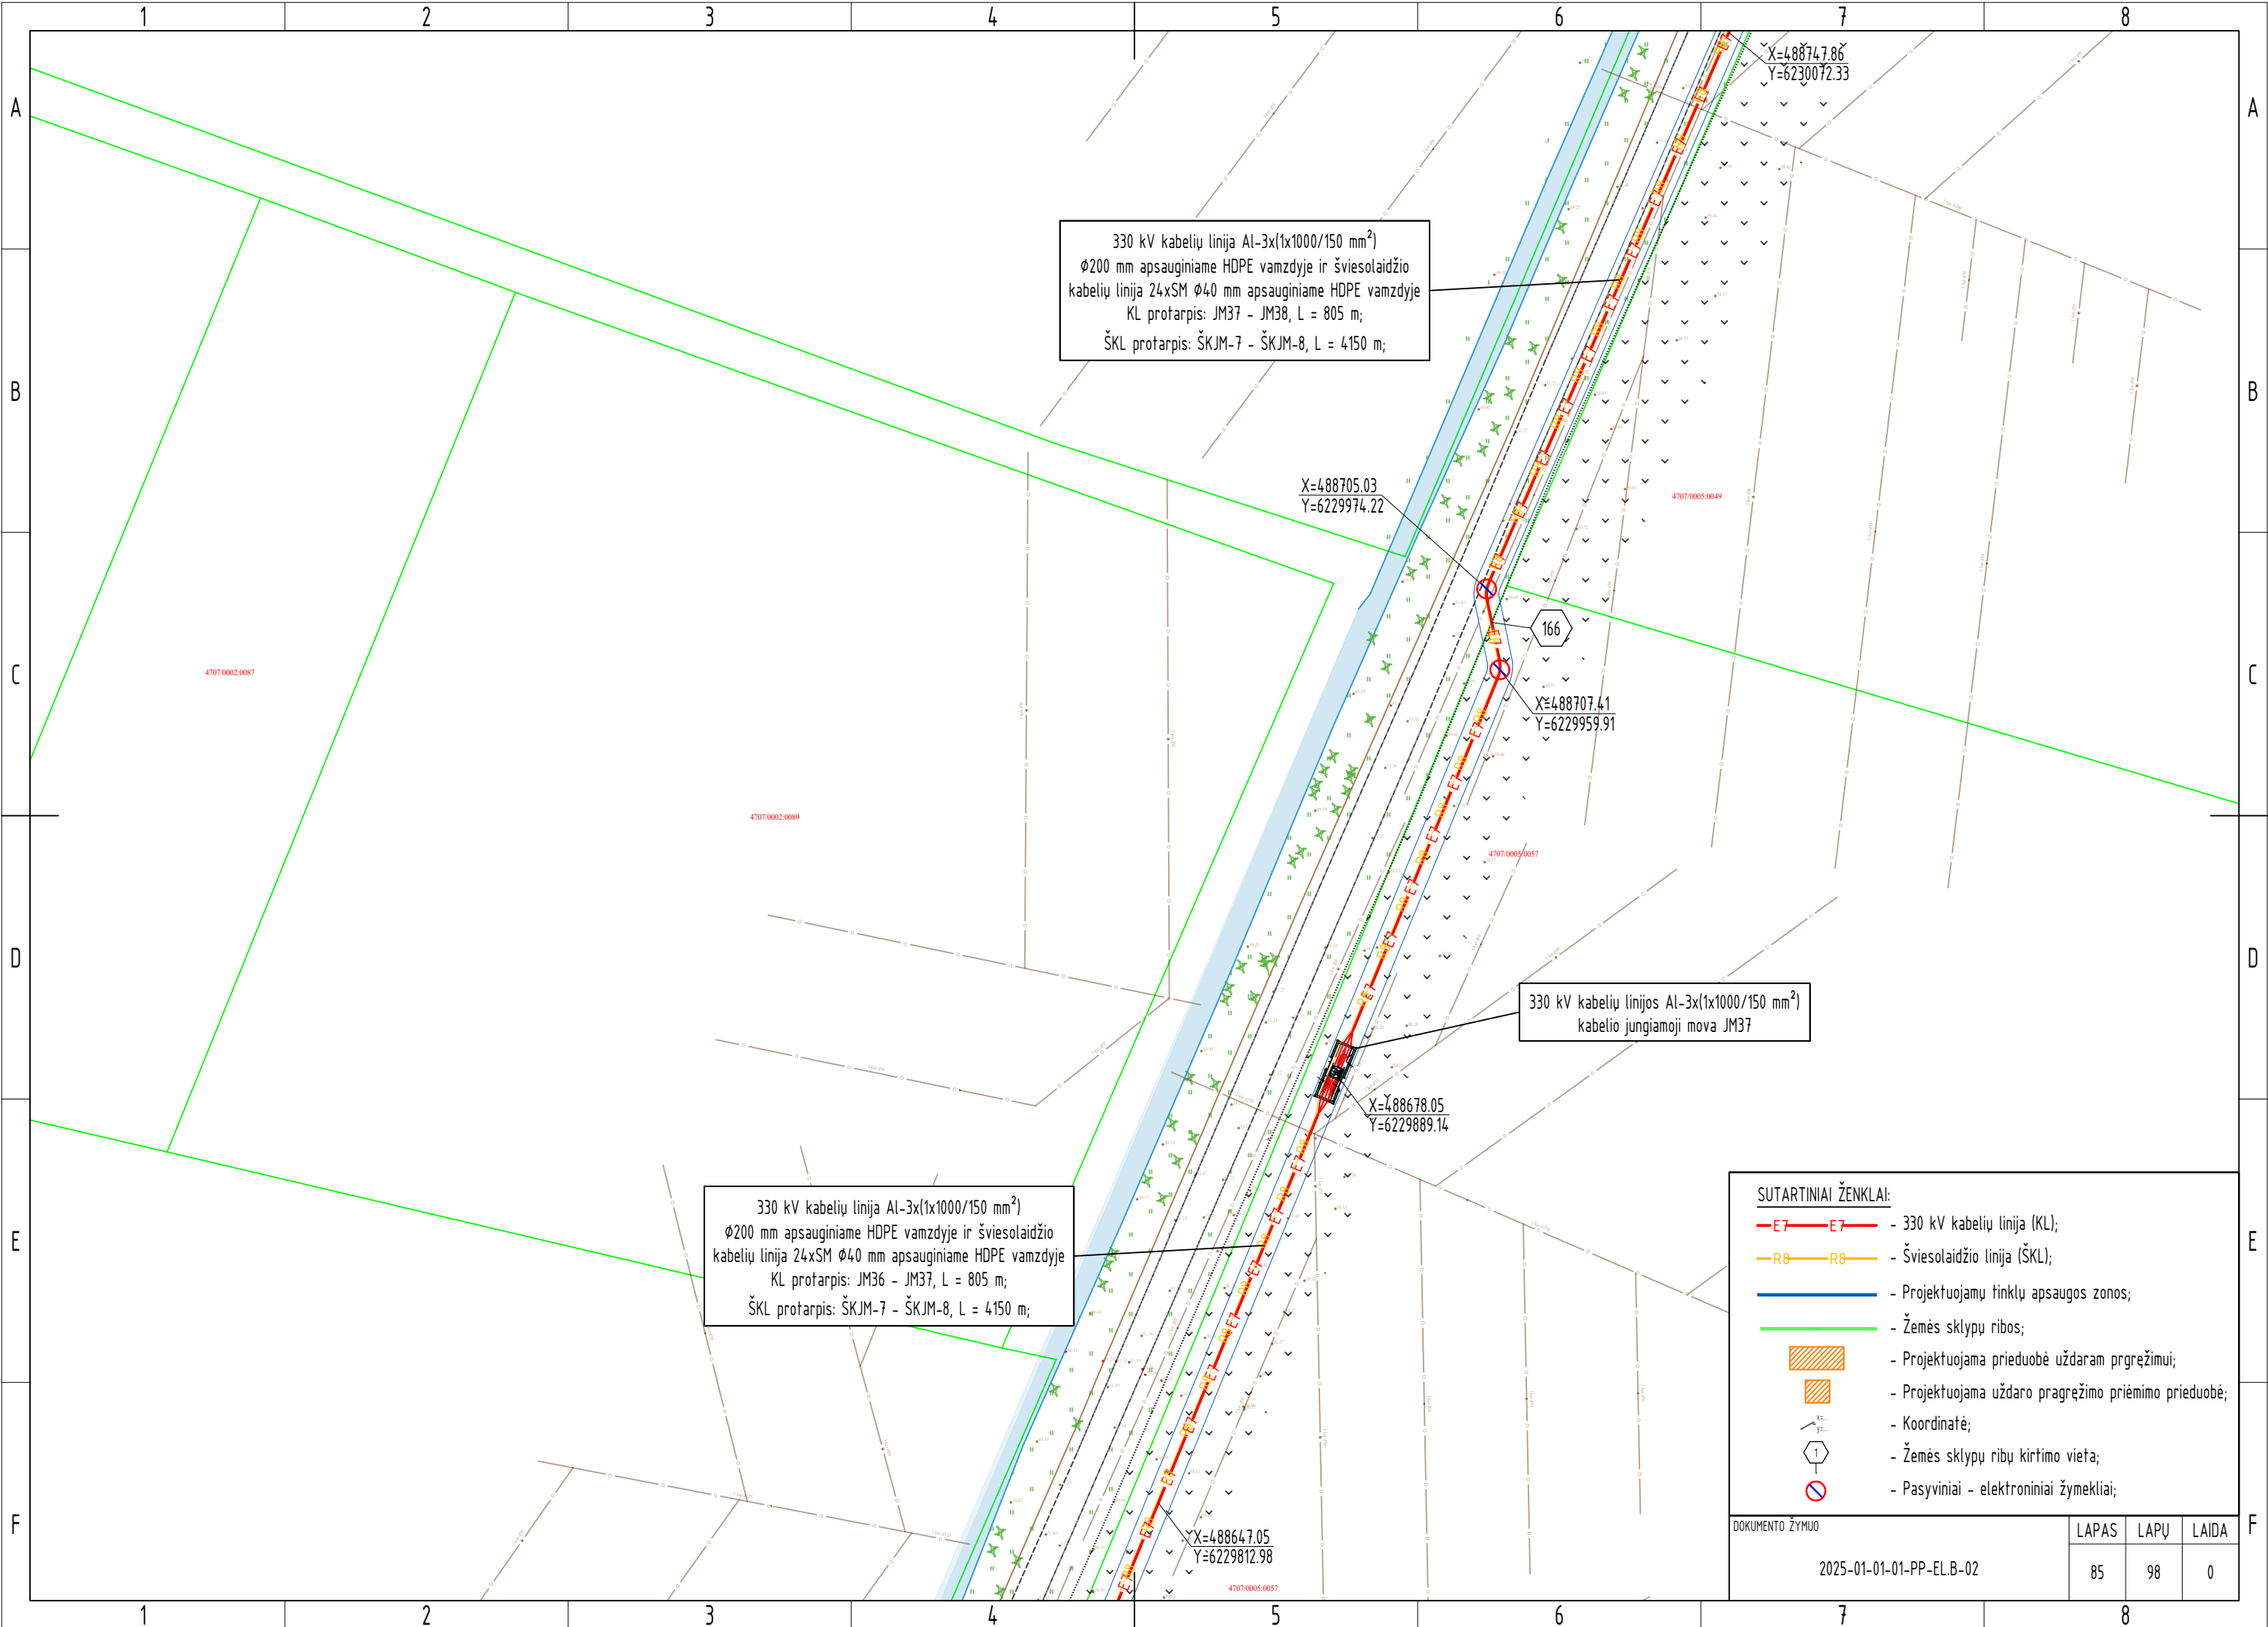

SUTARTINIAI ŽENKLAI:

E7

E7

- 330 kV kabelių linija (KL);

R8

R8

- Šviesolaidžio linija (ŠKL);

- Projektuojamų tinklų apsaugos zonos;

- Žemės sklypų ribos;

- Projektuojama prieduobė uždaram pragręžimui;

- Projektuojama uždaro pragręžimo priėmimo prieduobė;

- Koordinatė;


- Žemės sklypų ribų kirtimo vieta;

- Pasyviniai - elektroniniai žymekliai;

DOKUMENTO ŽYMUO

2025-01-01-01-PP-EL.B-02

LAPAS	LAPŲ	LAIDA
85	98	0

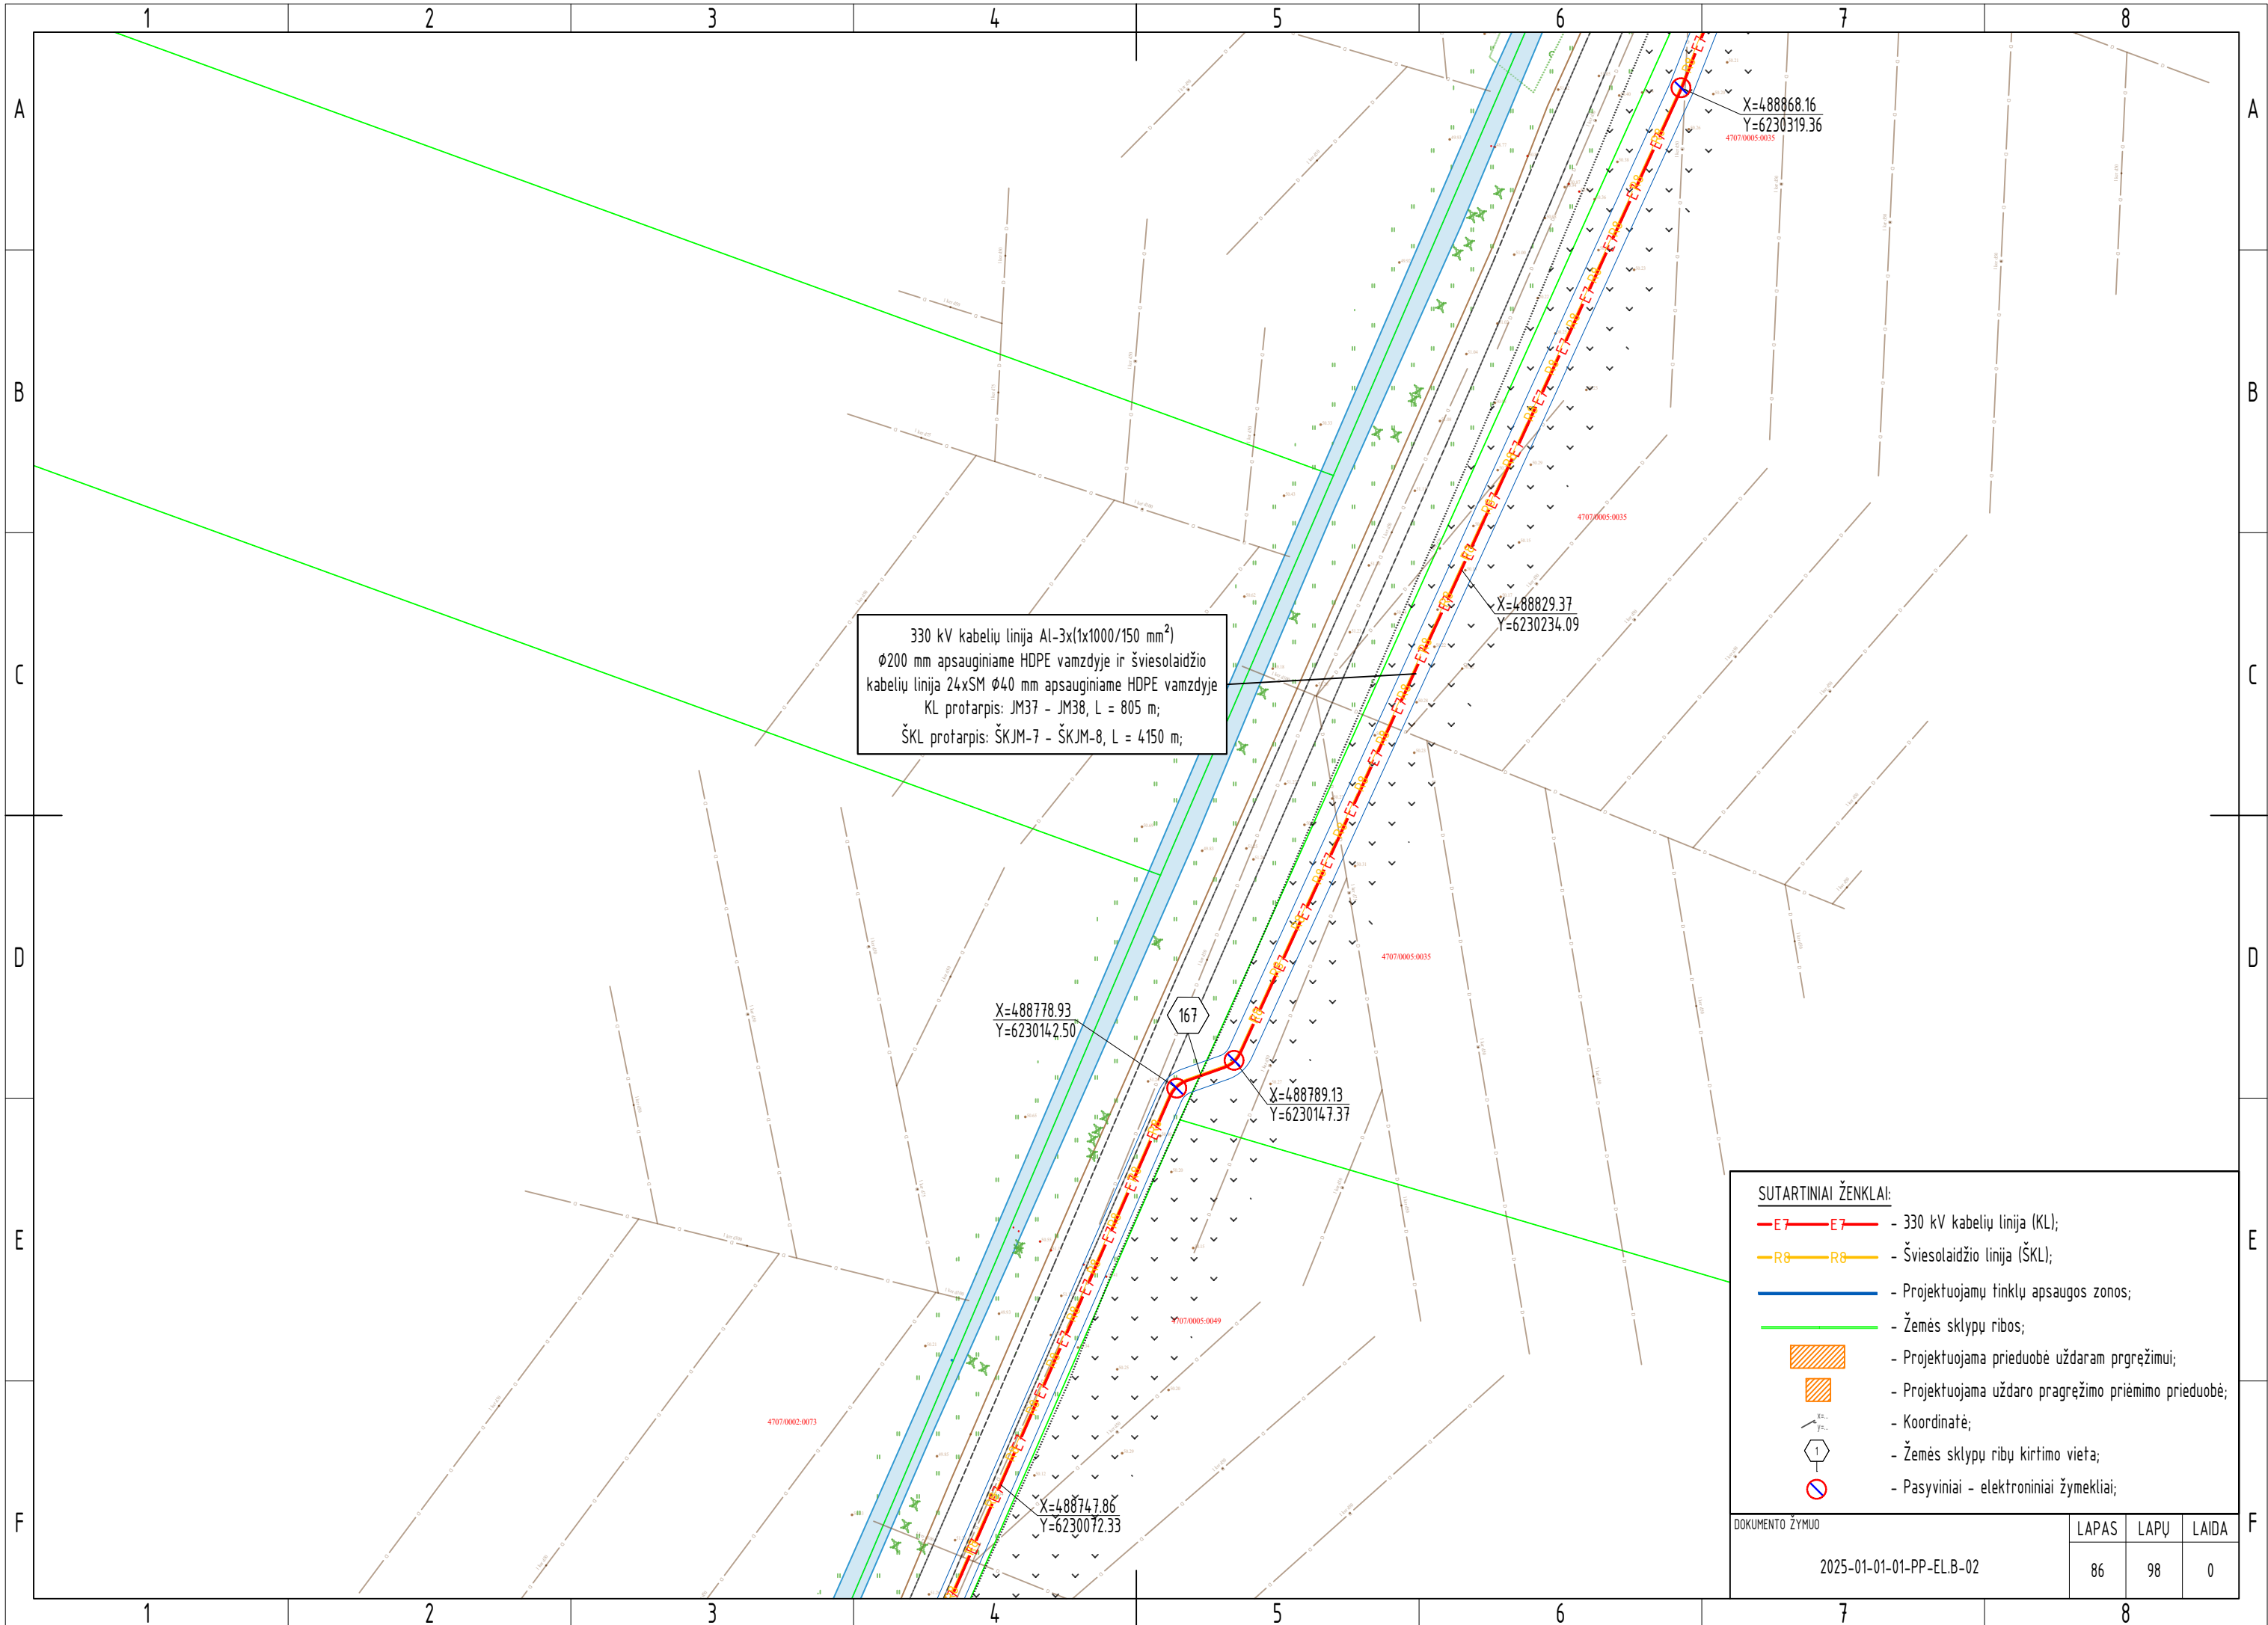


330 kV kabelių linija Al-3x(1x1000/150 mm²)
Ø200 mm apsauginiame HDPE vamzdyje ir šviesolaidžio
kabelių linija 24xSM Ø40 mm apsauginiame HDPE vamzdyje
KL protarpis: JM37 - JM38, L = 805 m;
ŠKL protarpis: ŠKJM-7 - ŠKJM-8, L = 4150 m;


SUTARTINIAI ŽENKLAI:

- E7—E7— - 330 kV kabelių linija (KL);
- R8—R8— - Šviesolaidžio linija (ŠKL);
- - Projektuojamų tinklų apsaugos zonos;
- - Žemės sklypų ribos;
- Projektuojama prieduobė uždaram pragrėžimui;
- Projektuojama uždaro pragrėžimo priėmimo prieduobė;
- X
Y - Koordinatė;
- Žemės sklypų ribų kirtimo vieta;
- Pasyviniai - elektroniniai žymekliai;

DOKUMENTO ŽYMUO	LAPAS	LAPŲ	LAIDA
	86	98	0

2025-01-01-PP-EL.B-02

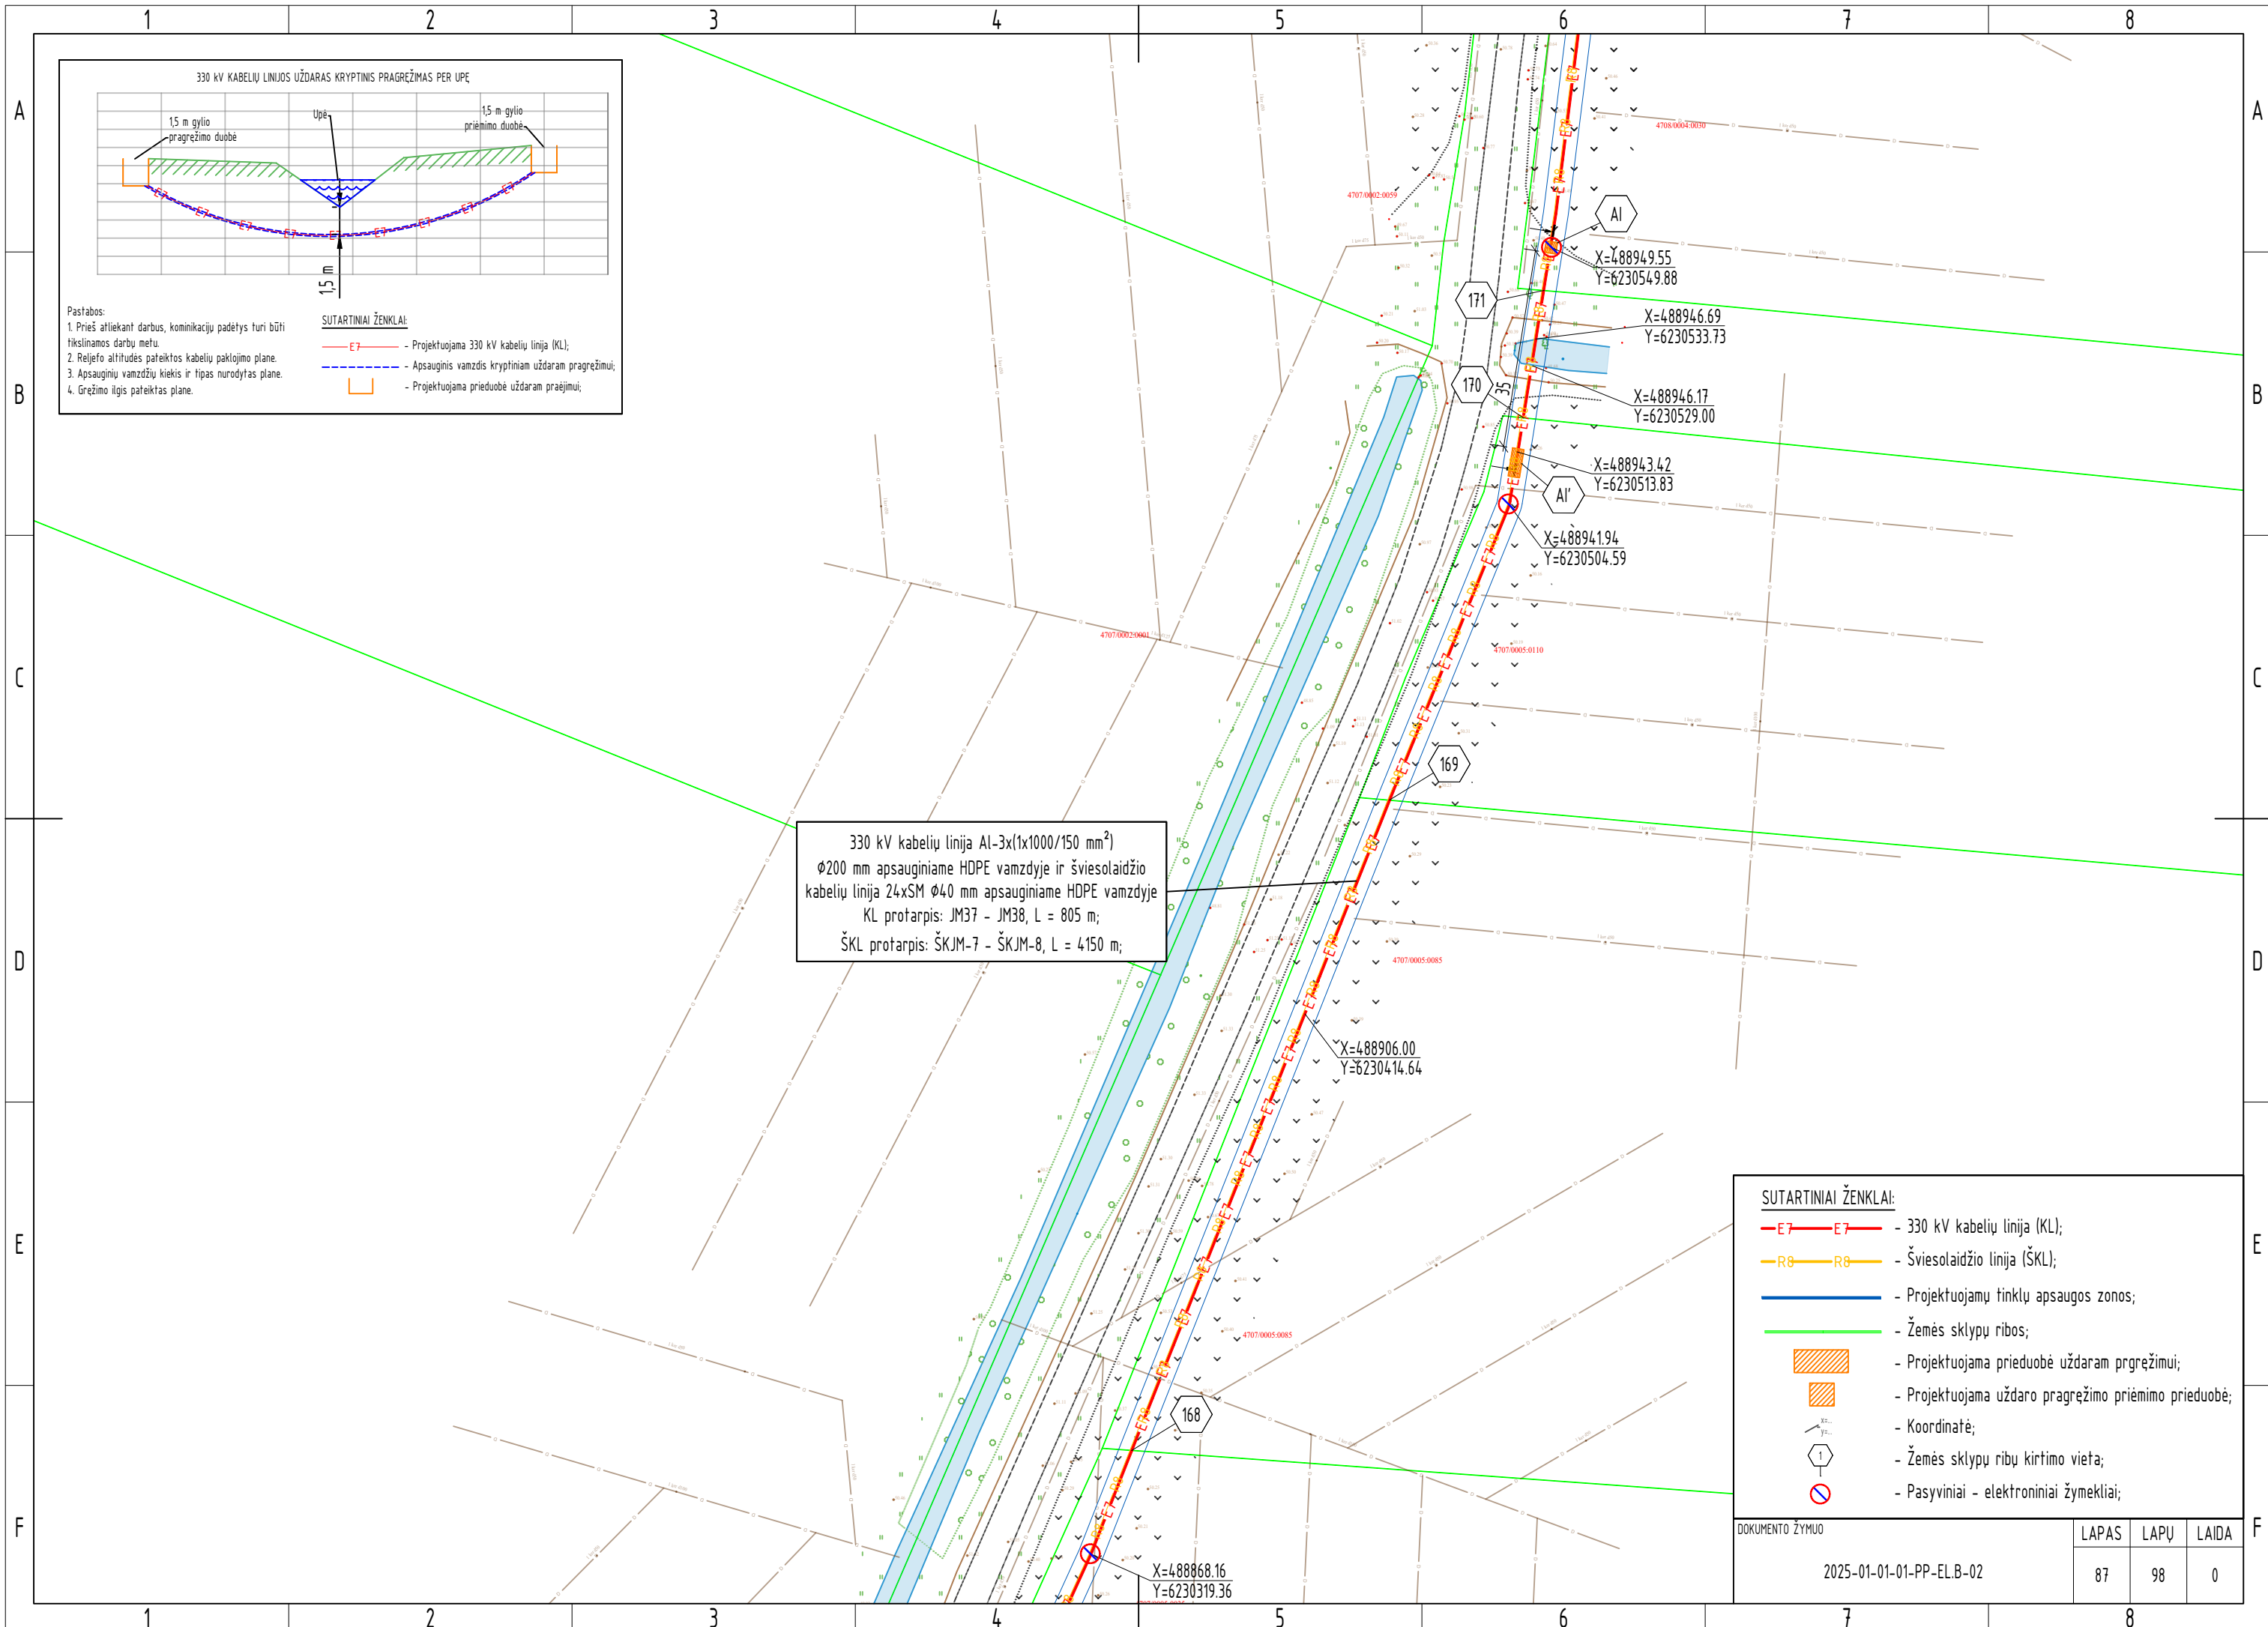

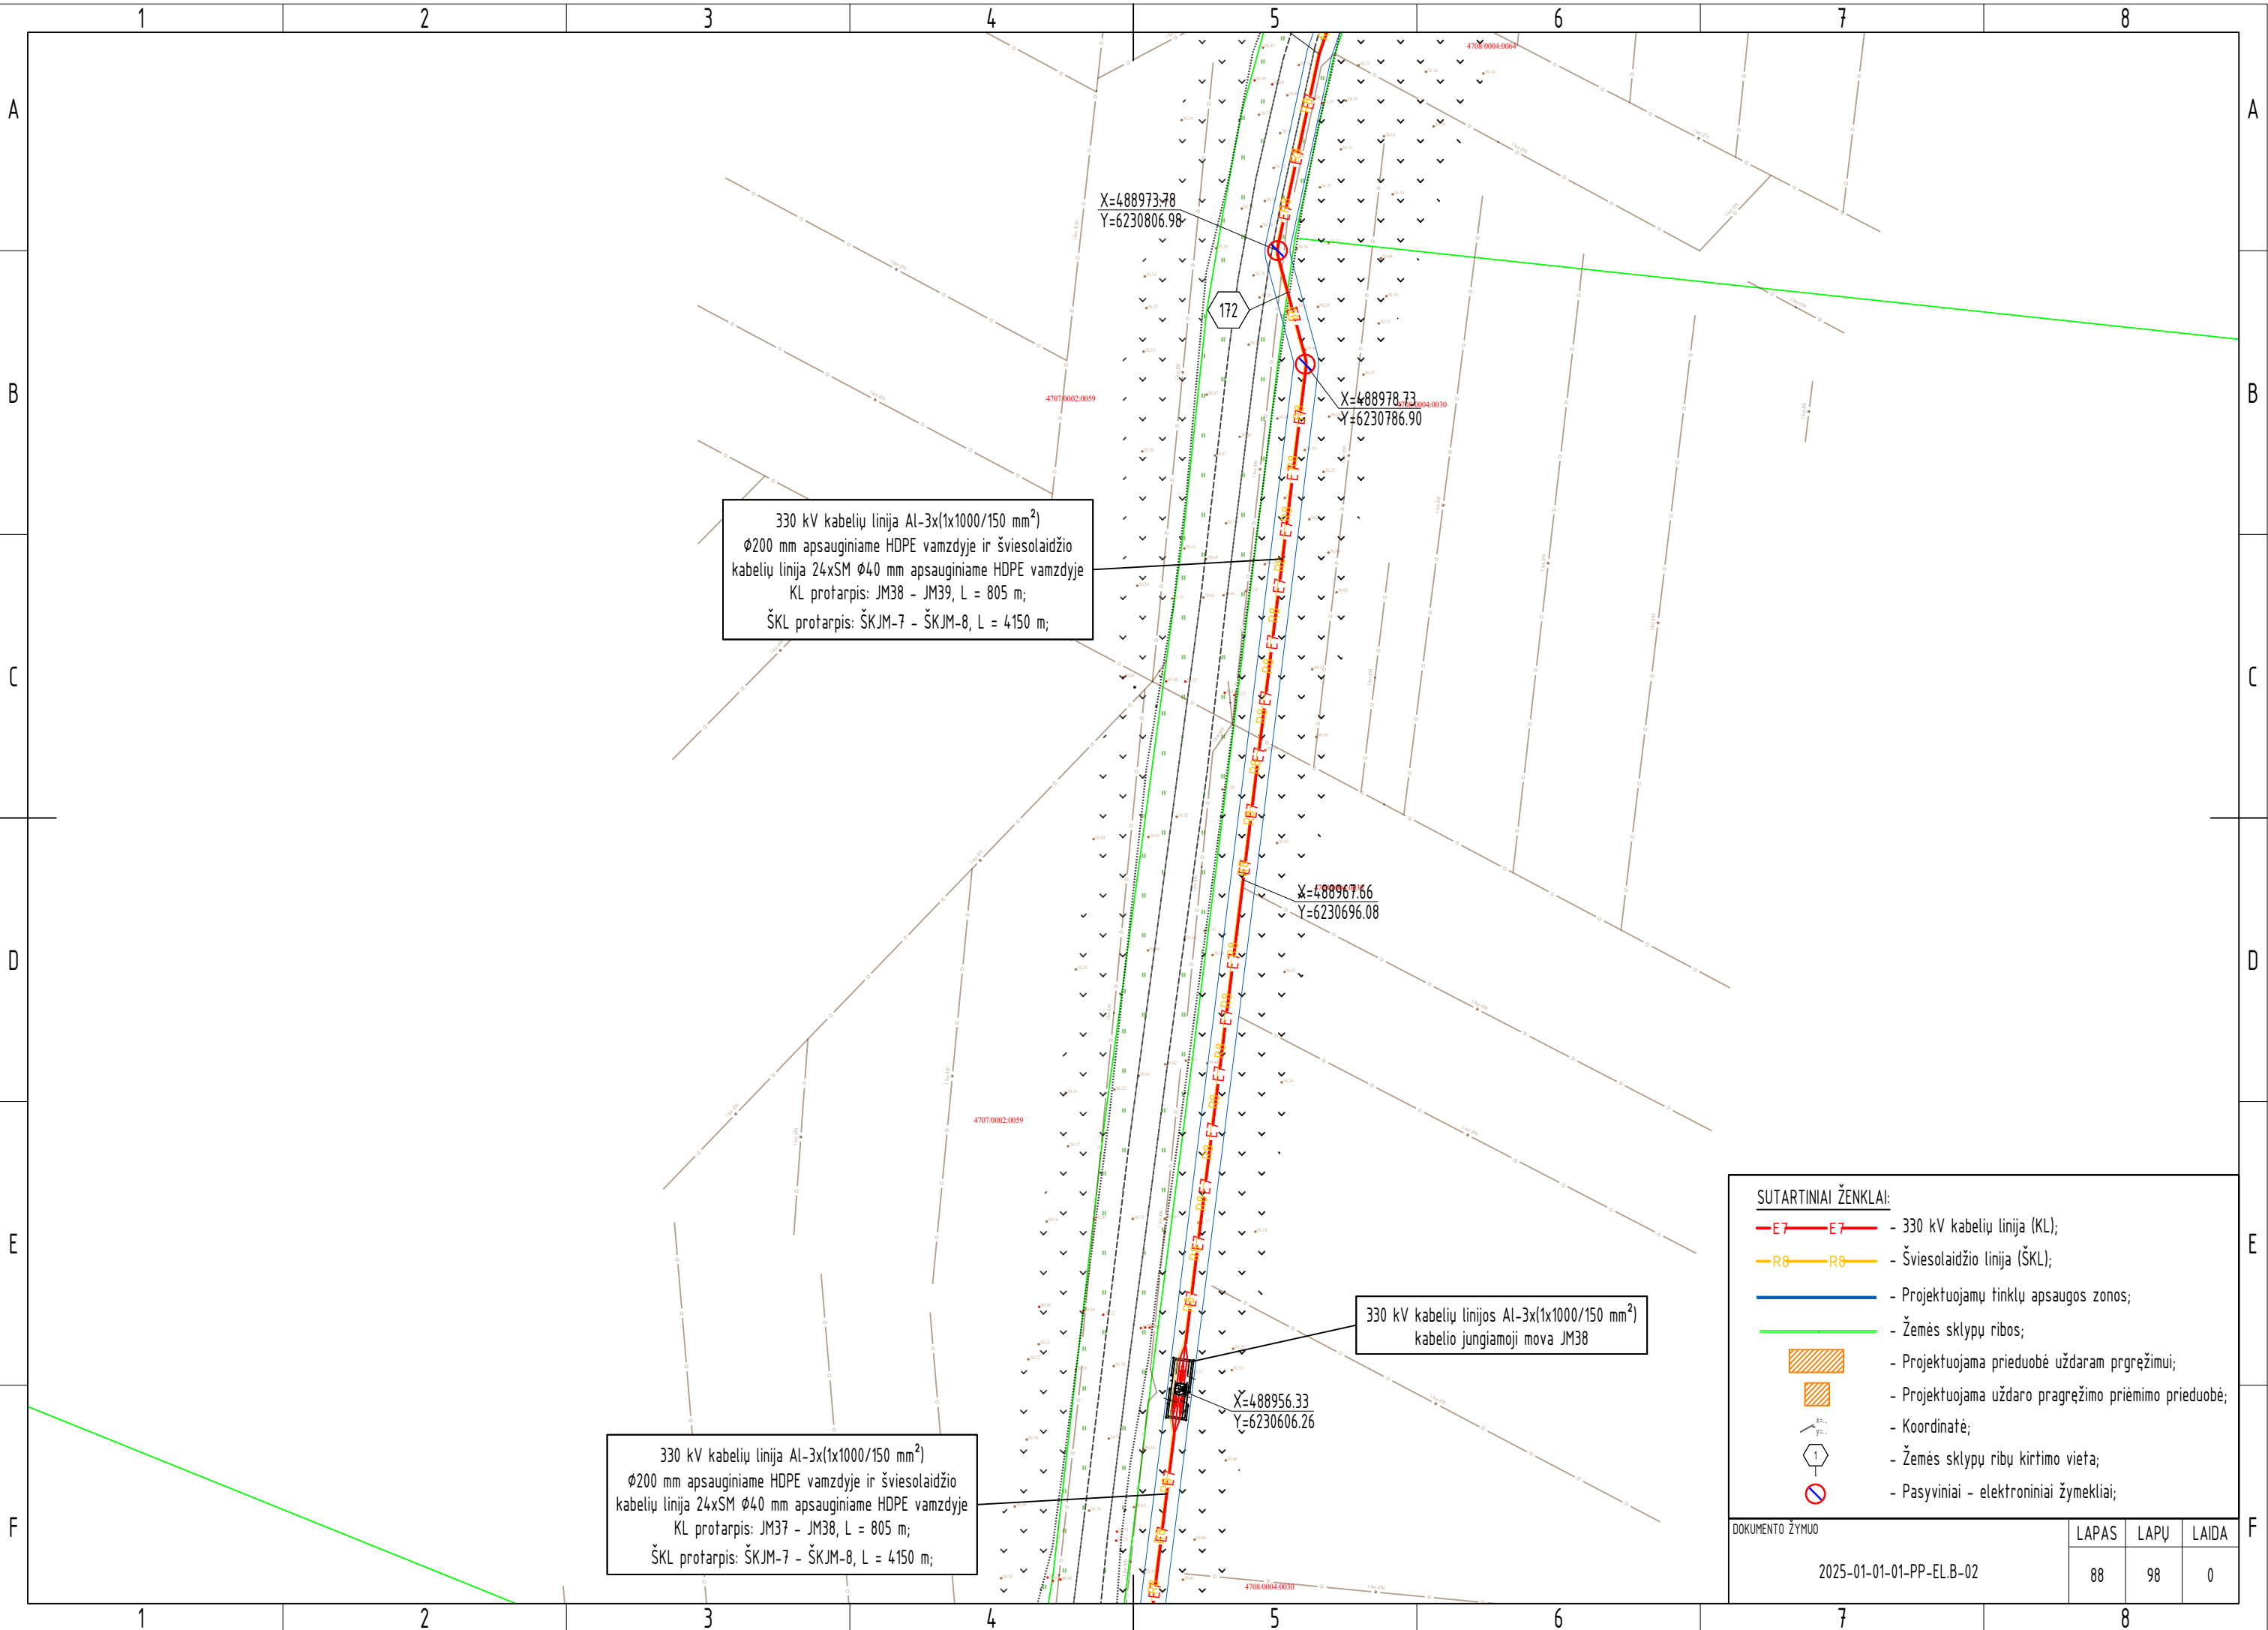


330 kV kabelių linija AI-3x(1x1000/150 mm²)
Ø200 mm apsauginiame HDPE vamzdyje ir šviesolaidžio
kabelių linija 24xSM Ø40 mm apsauginiame HDPE vamzdyje
KL protarpis: JM38 - JM39, L = 805 m;
ŠKL protarpis: ŠKJM-7 - ŠKJM-8, L = 4150 m;

330 kV kabelių linija AI-3x(1x1000/150 mm²)
Ø200 mm apsauginiame HDPE vamzdyje ir šviesolaidžio
kabelių linija 24xSM Ø40 mm apsauginiame HDPE vamzdyje
KL protarpis: JM37 - JM38, L = 805 m;
ŠKL protarpis: ŠKJM-7 - ŠKJM-8, L = 4150 m;

330 kV kabelių linijos AI-3x(1x1000/150 mm²)
kabelio jungiamoji mova JM38

- SUTARTINIAI ŽENKLAI:
- E7 - 330 kV kabelių linija (KL);
 - R8 - Šviesolaidžio linija (ŠKL);
 - Projektuojamų tinklų apsaugos zonos;
 - Žemės sklypų ribos;
 - Projektuojama prieduobė uždaram pragrėžimui;
 - Projektuojama uždaro pragrėžimo priėmimo prieduobė;
 - Koordinatė;
 - Žemės sklypų ribų kirtimo vieta;
 - Pasyviniai - elektroniniai žymekliai;

DOKUMENTO ŽYMUO			
2025-01-01-01-PP-EL.B-02			
LAPAS	LAPŲ	LAIDA	
88	98	0	

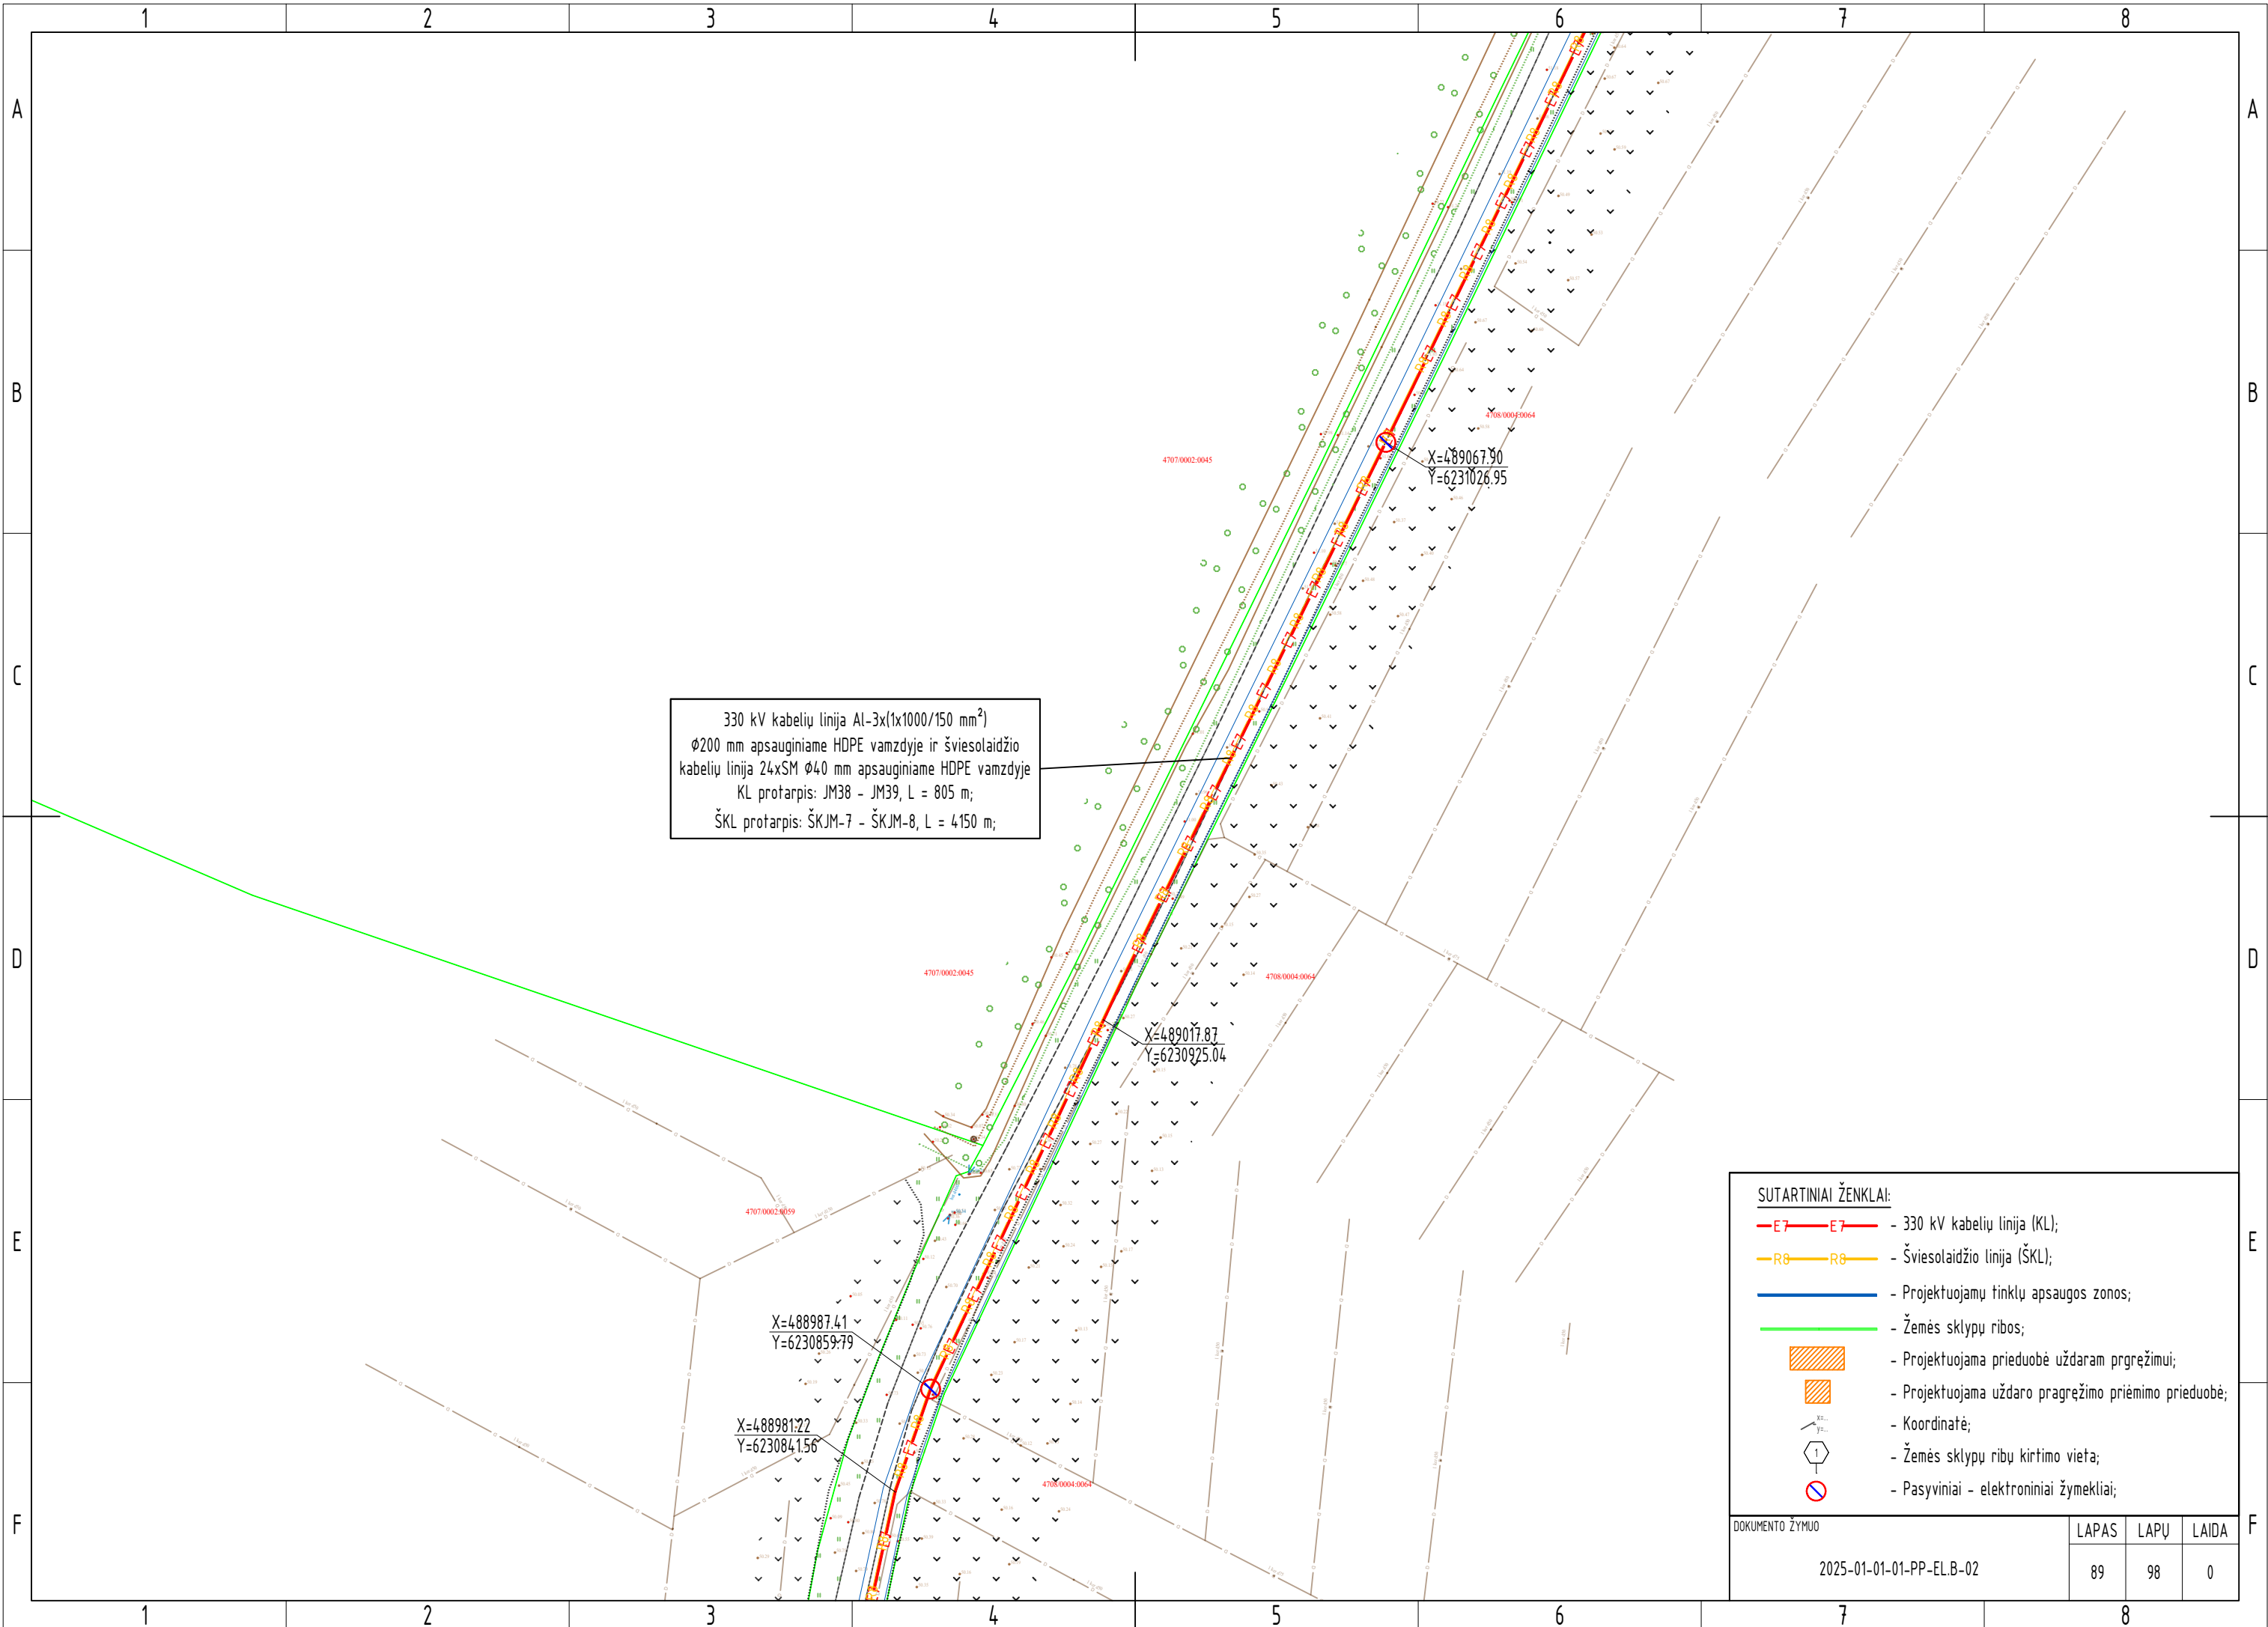


SUTARTINIAI ŽENKLAI:

- E7 E7 - 330 kV kabelių linija (KL);
- R8 R8 - Šviesolaidžio linija (ŠKL);
- Projektuojamų tinklų apsaugos zonos;
- Žemės sklypų ribos;
- Projektuojama prieduobė uždaram pragrėžimui;
- Projektuojama uždaro pragrėžimo priėmimo prieduobė;
- Koordinatė;
- Žemės sklypų ribų kirtimo vieta;
- Pasyviniai - elektroniniai žymekliai;

DOKUMENTO ŽYMUO	LAPAS	LAPŲ	LAIDA
	89	98	0

2025-01-01-01-PP-EL.B-02

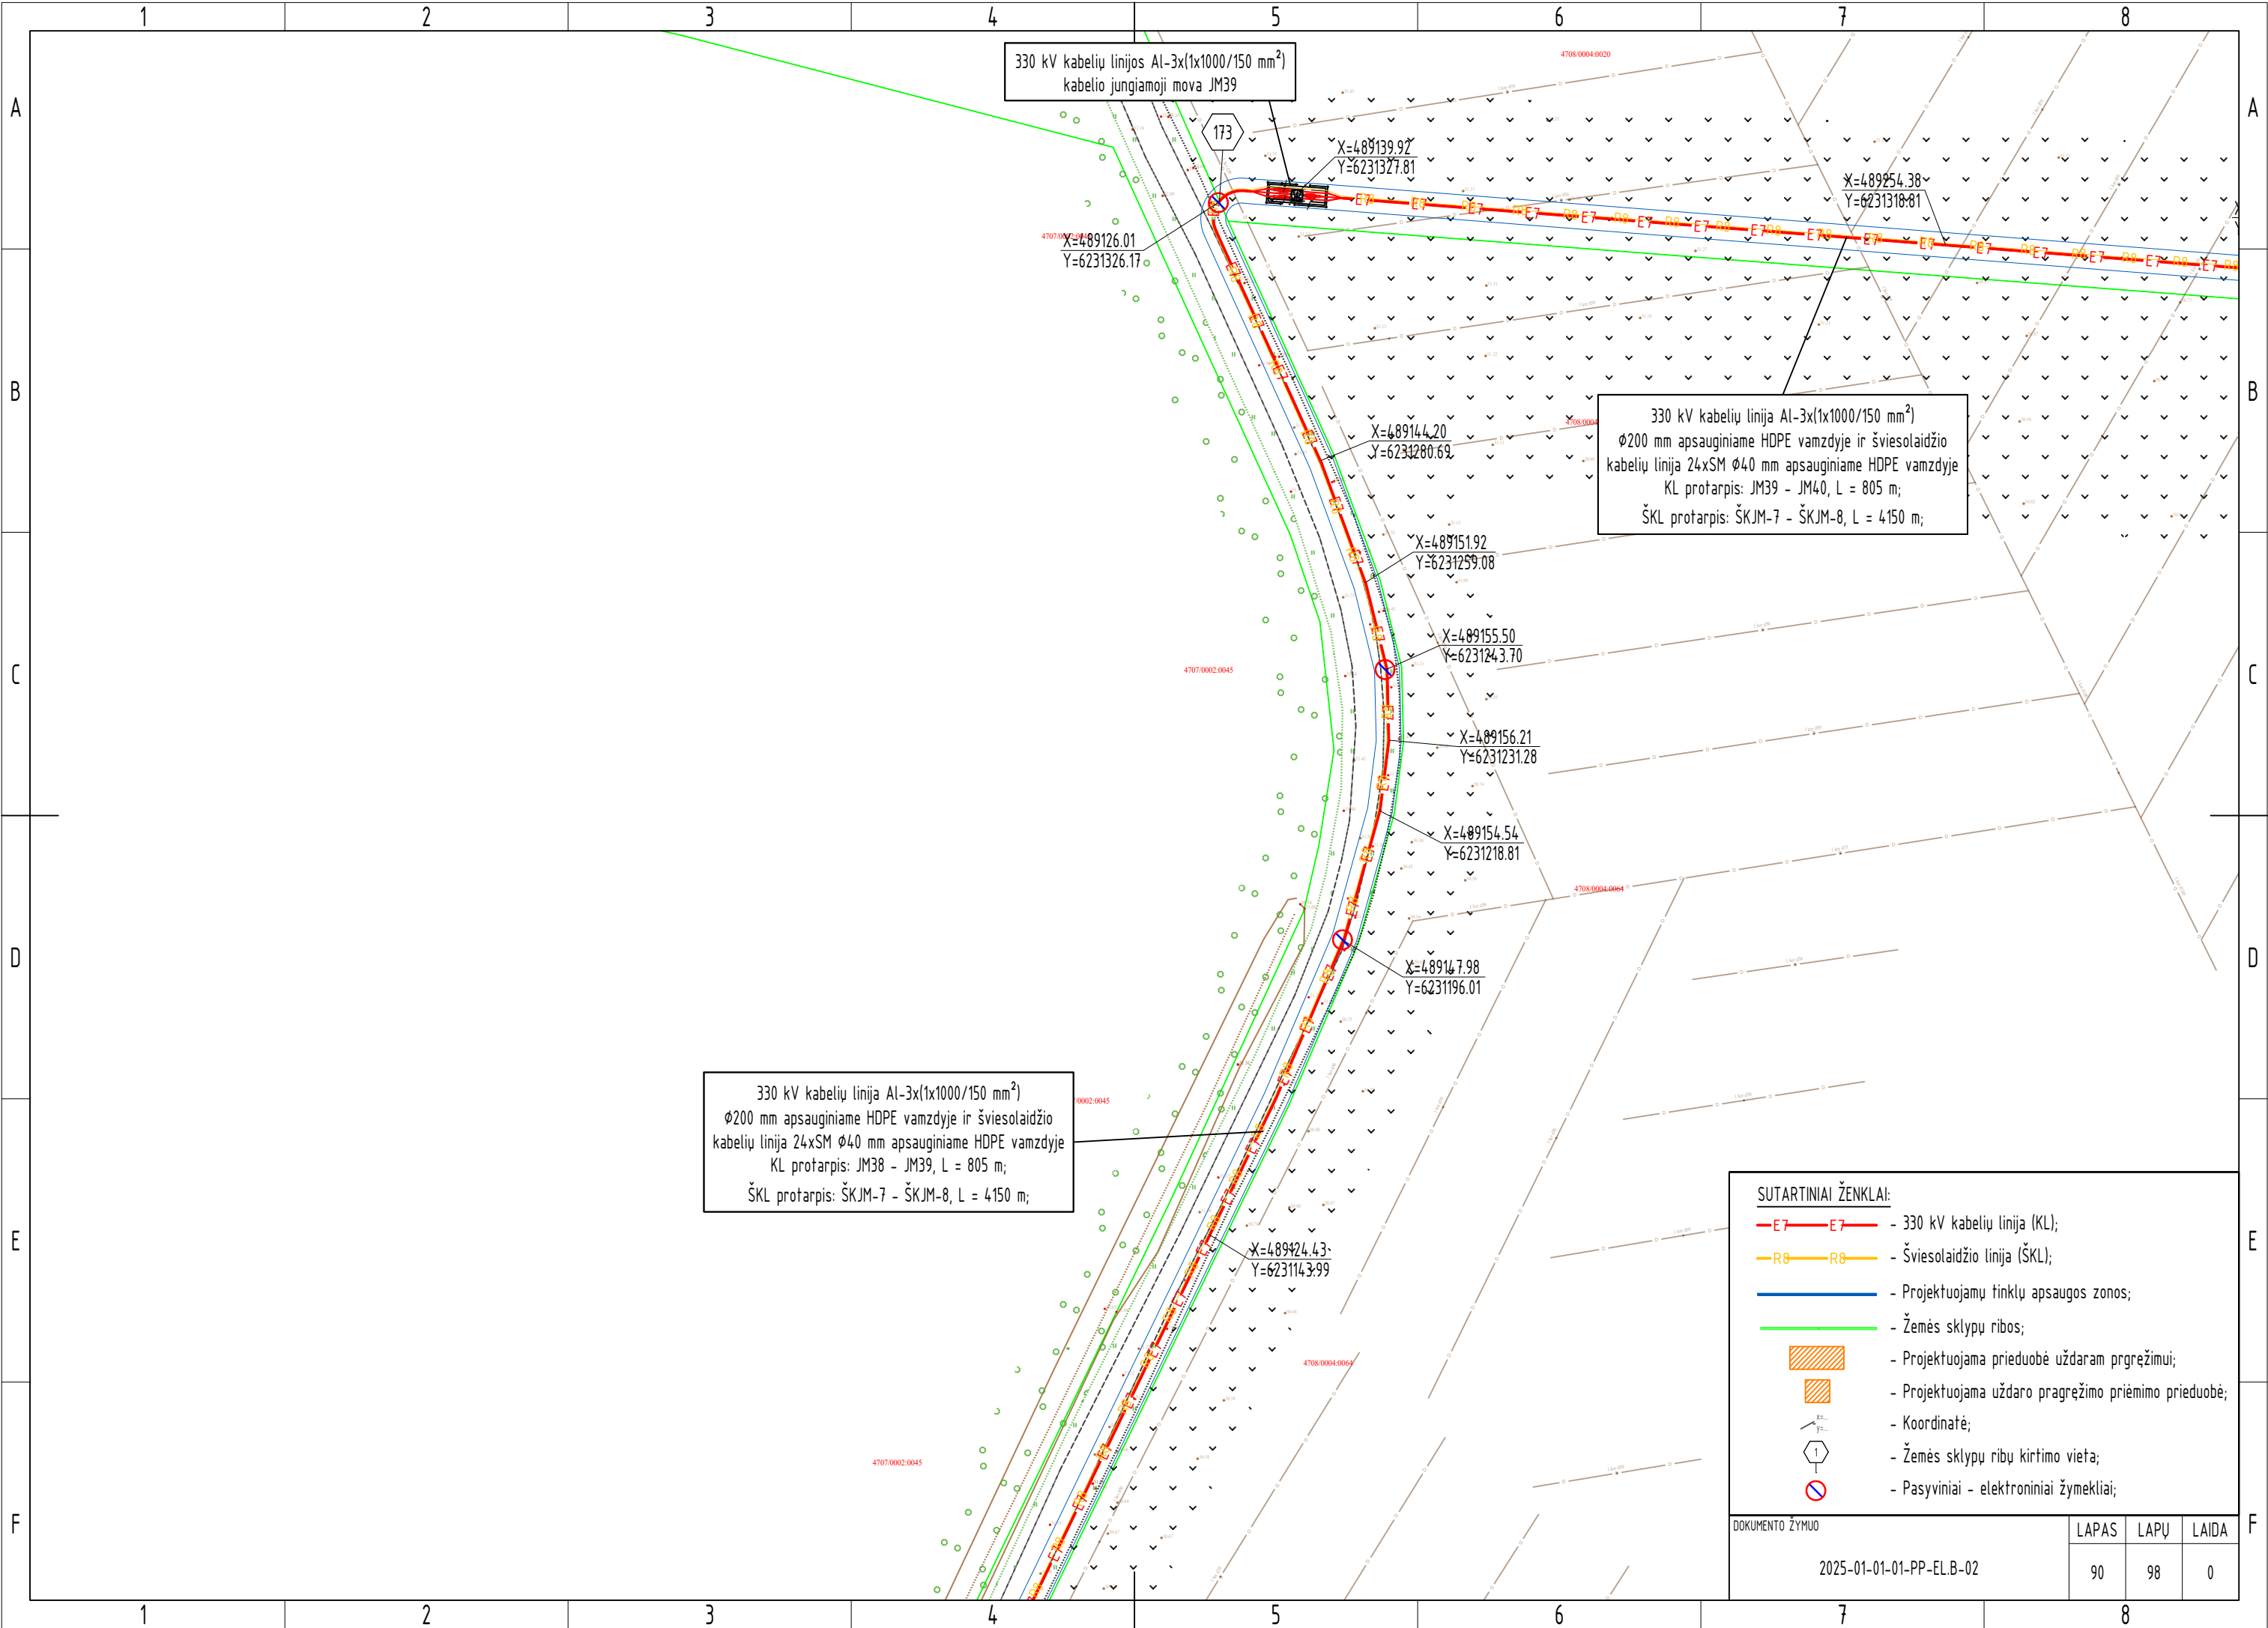

330 kV kabelių linijos Al-3x(1x1000/150 mm²)
kabelio jungiamoji mova JM39

X=489126.01
Y=6231326.17

173

X=489139.92
Y=6231327.81

X=489254.38
Y=6231318.81

330 kV kabelių linija Al-3x(1x1000/150 mm²)
Ø200 mm apsauginiame HDPE vamzdyje ir šviesolaidžio
kabelių linija 24xSM Ø40 mm apsauginiame HDPE vamzdyje
KL protarpis: JM39 - JM40, L = 805 m;
ŠKL protarpis: ŠKJM-7 - ŠKJM-8, L = 4150 m;

X=489144.20
Y=6231280.69

X=489151.92
Y=6231259.08

X=489155.50
Y=6231243.70

X=489156.21
Y=6231231.28

X=489154.54
Y=6231218.81


X=489147.98
Y=6231196.01


330 kV kabelių linija Al-3x(1x1000/150 mm²)
Ø200 mm apsauginiame HDPE vamzdyje ir šviesolaidžio
kabelių linija 24xSM Ø40 mm apsauginiame HDPE vamzdyje
KL protarpis: JM38 - JM39, L = 805 m;
ŠKL protarpis: ŠKJM-7 - ŠKJM-8, L = 4150 m;

X=489424.43
Y=6231143.99

- SUTARTINIAI ŽENKLAI:
- E7 - 330 kV kabelių linija (KL);
 - R8 - Šviesolaidžio linija (ŠKL);
 - Projektuojamų tinklų apsaugos zonos;
 - Žemės sklypų ribos;
 - Projektuojama prieduobė uždaram pragręžimui;
 - Projektuojama uždaro pragręžimo priėmimo prieduobė;
 - Koordinatė;
 - Žemės sklypų ribų kirtimo vieta;
 - Pasyviniai - elektroniniai žymekliai;

DOKUMENTO ŽYMUO	LAPAS	LAPŲ	LAIDA
2025-01-01-01-PP-EL.B-02	90	98	0

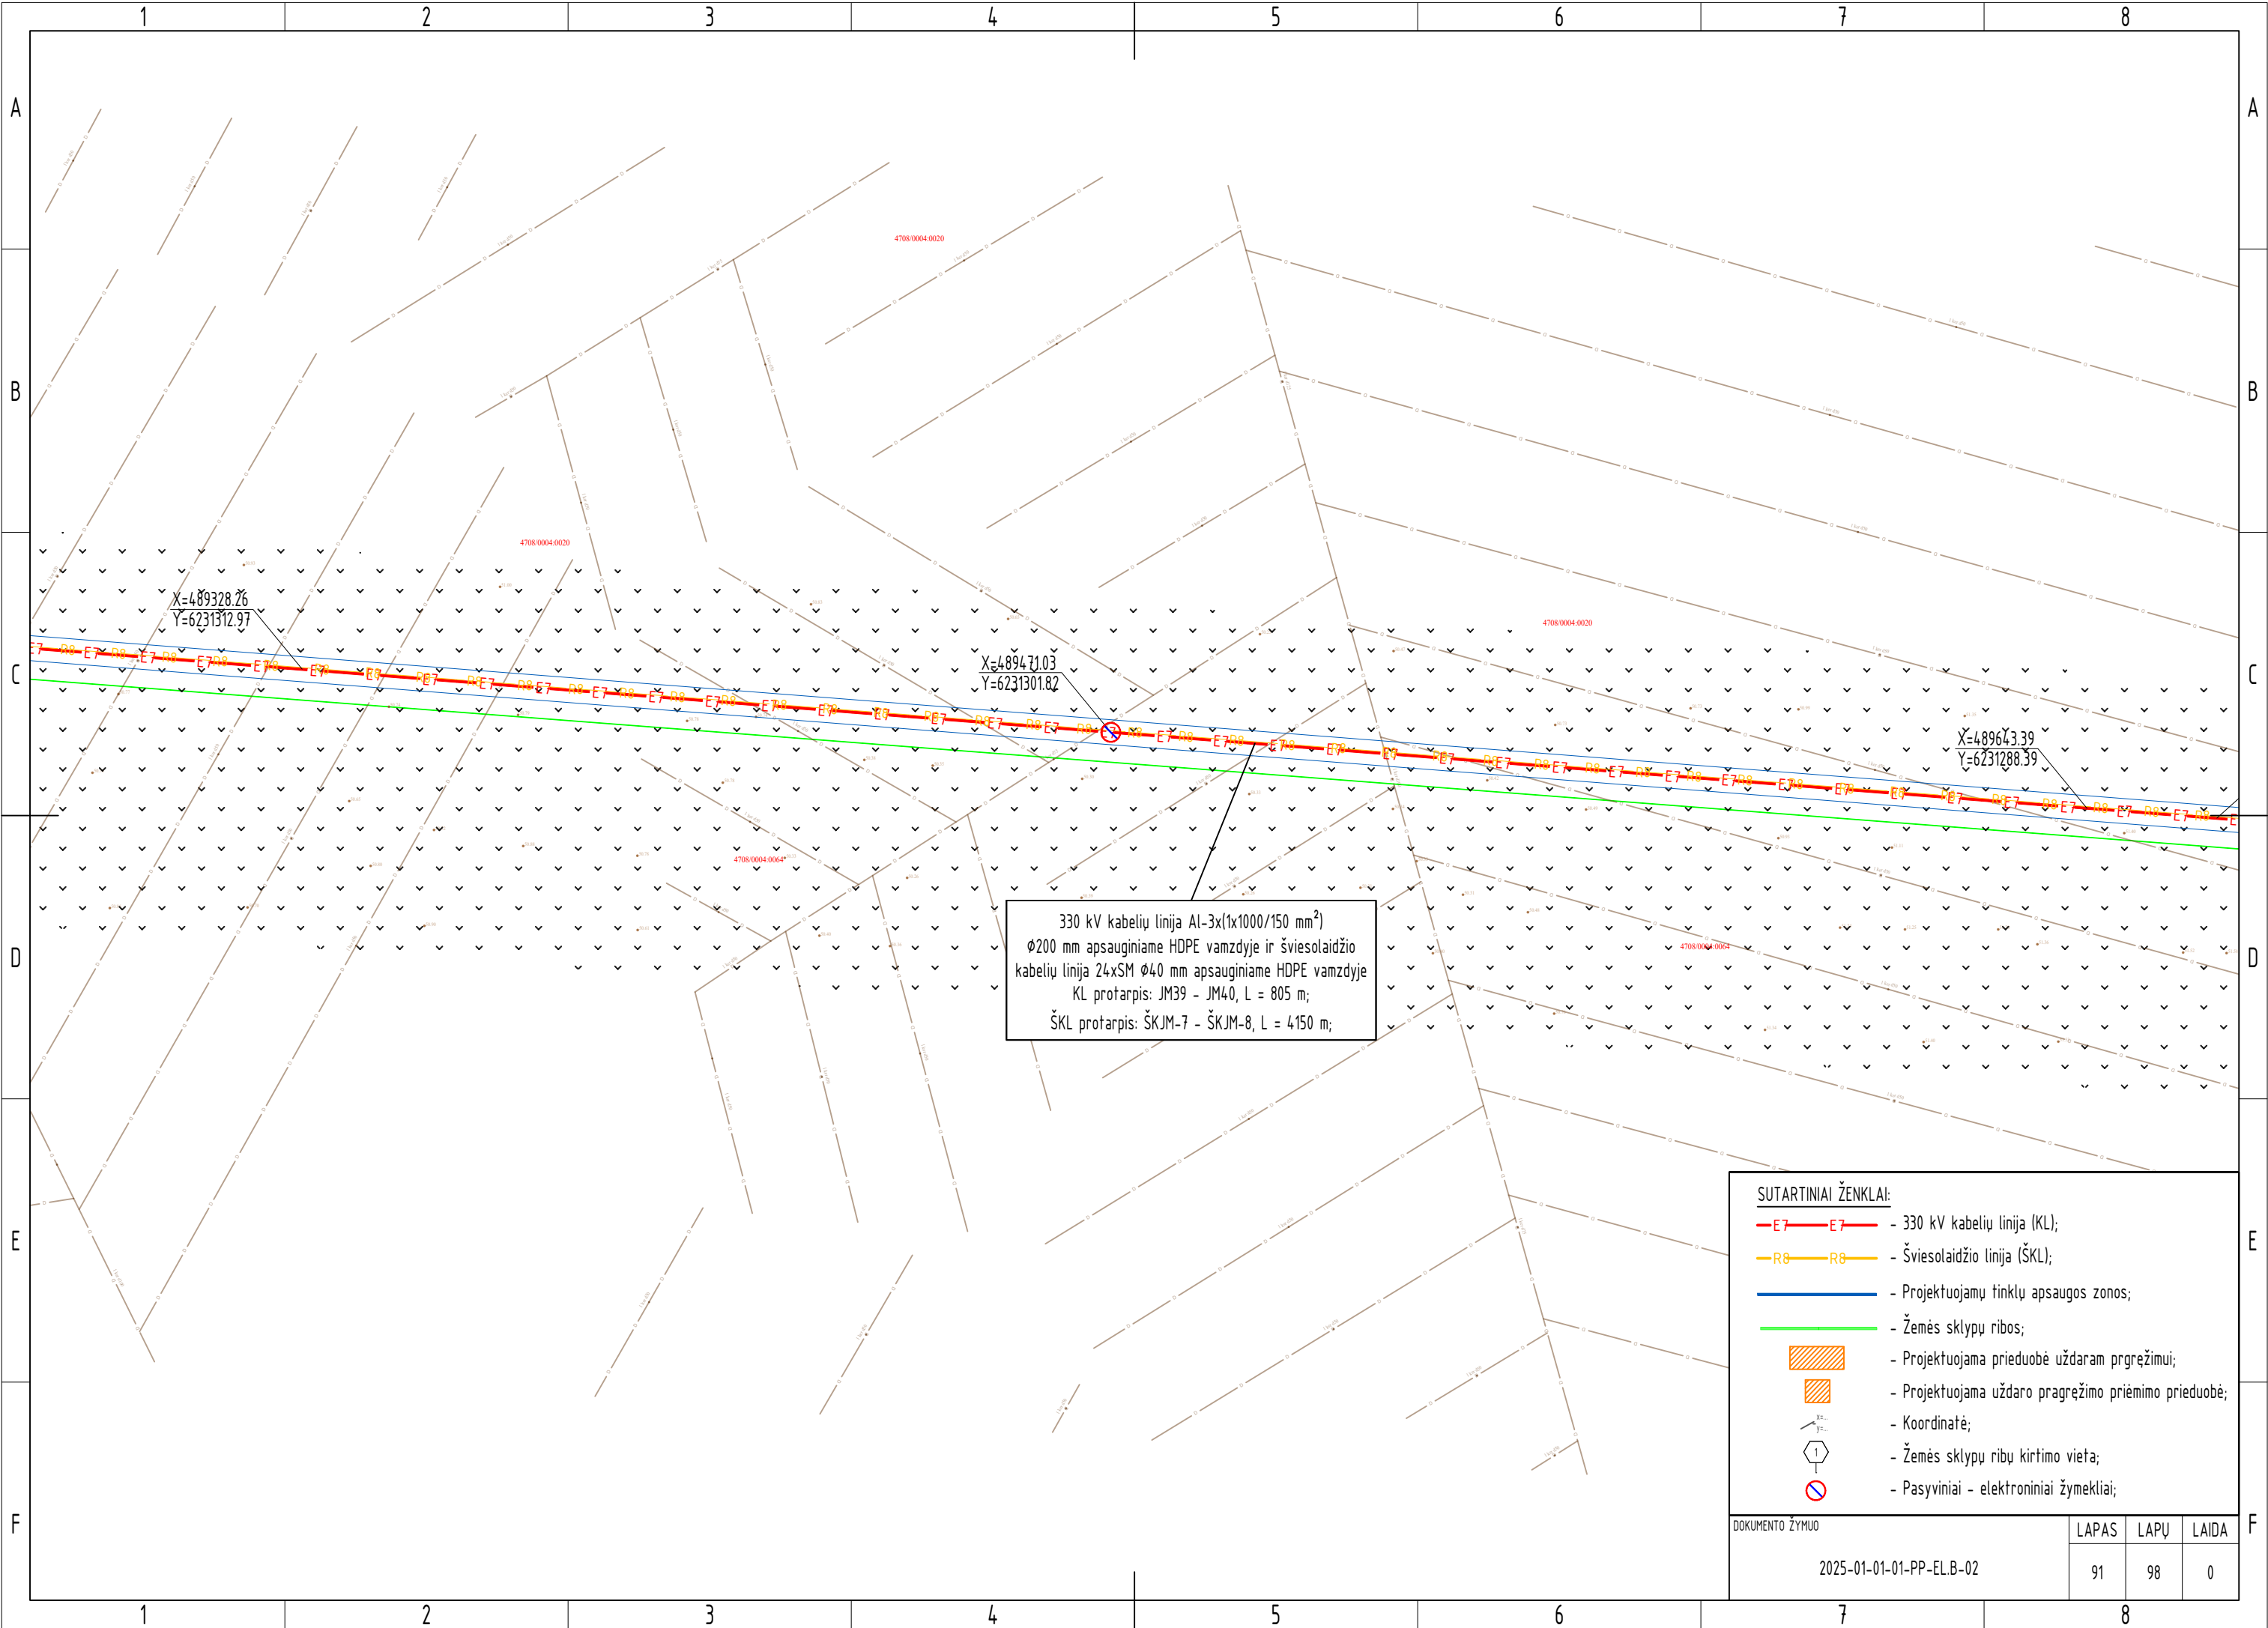

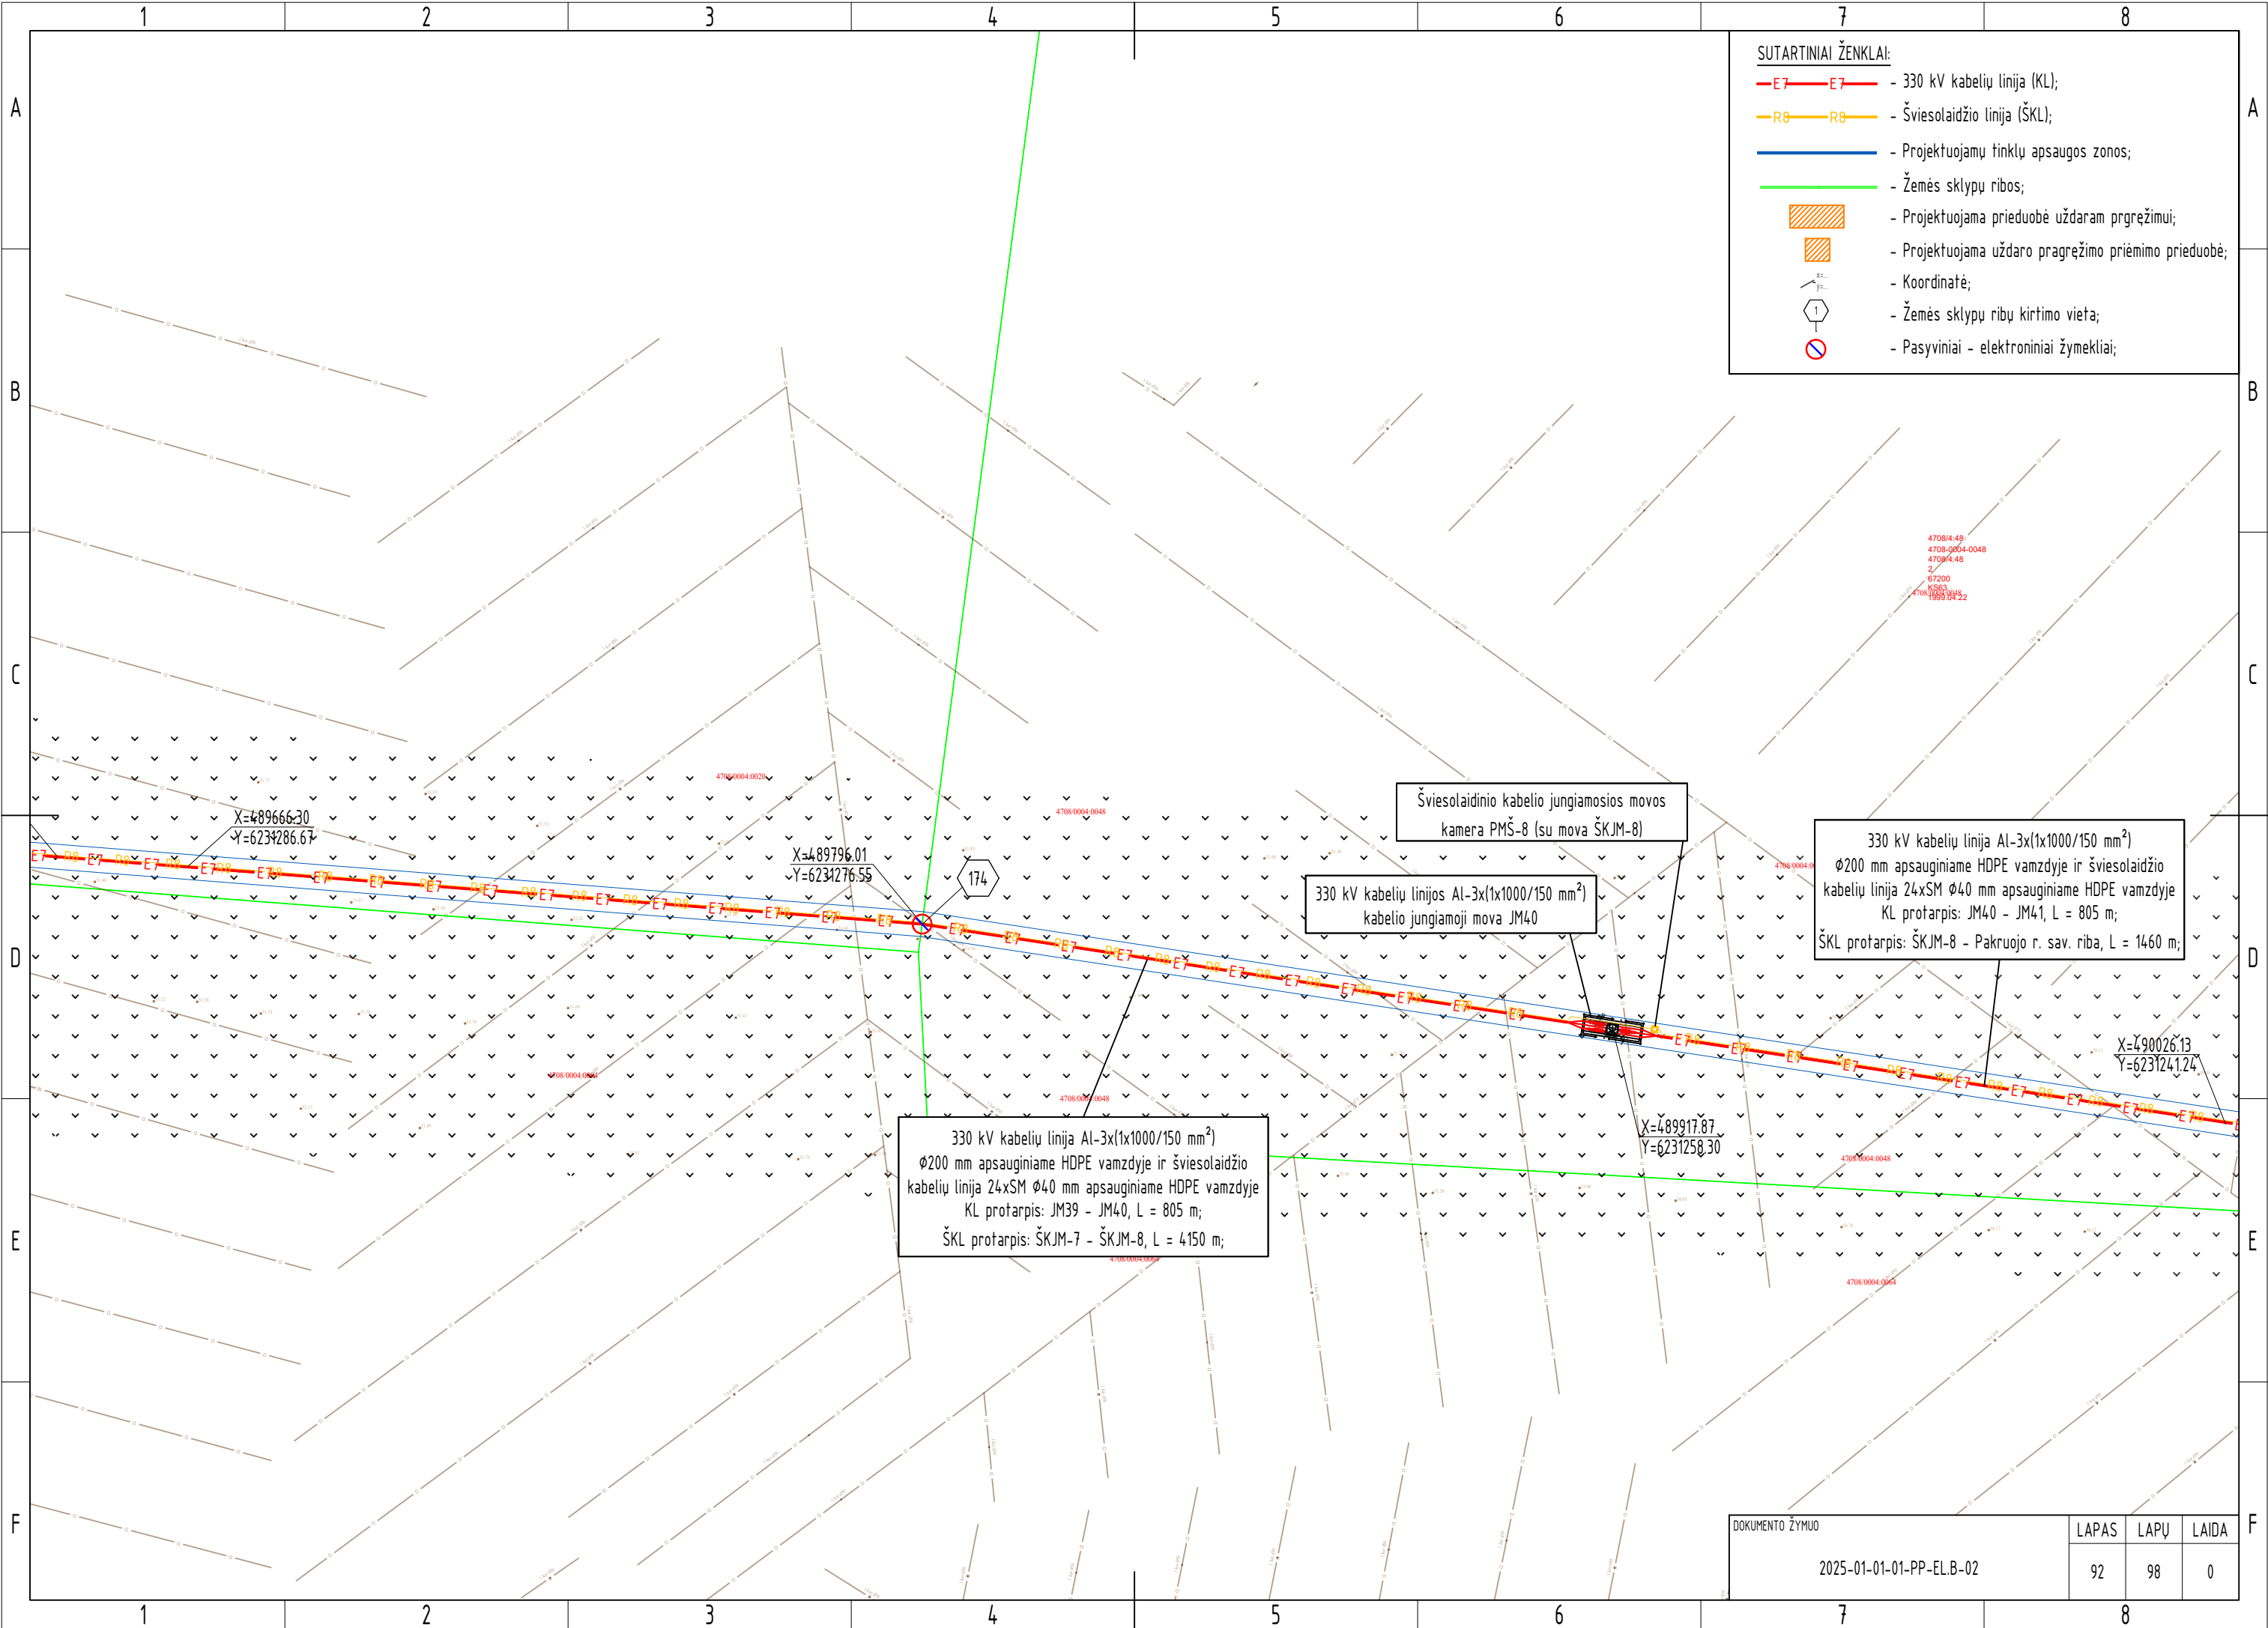

SUTARTINIAI ŽENKLAI:

- E7—E7— - 330 kV kabelių linija (KL);
- R8—R8— - Šviesolaidžio linija (ŠKL);
- - Projektuojamų tinklų apsaugos zonos;
- - Žemės sklypu ribos;
- Projektuojama prieduobė uždaram pragrėjimui;
- Projektuojama uždaro pragrėjimo priėmimo prieduobė;
- ↖ ↗ - Koordinatė;
- 1 - Žemės sklypu ribų kirtimo vieta;
- ⊘ - Pasyviniai - elektroniniai žymekliai;


Šviesolaidinio kabelio jungiamosios movos
kamera PMS-8 (su mova ŠKJM-8)


330 kV kabelių linijos AL-3x(1x1000/150 mm²)
kabelio jungiamoji mova JM40

330 kV kabelių linija AL-3x(1x1000/150 mm²)
Ø200 mm apsauginiame HDPE vamzdyje ir šviesolaidžio
kabelių linija 24xSM Ø40 mm apsauginiame HDPE vamzdyje
KL protarpis: JM40 - JM41, L = 805 m;
ŠKL protarpis: ŠKJM-8 - Pakruojos r. sav. riba, L = 1460 m;

330 kV kabelių linija AL-3x(1x1000/150 mm²)
Ø200 mm apsauginiame HDPE vamzdyje ir šviesolaidžio
kabelių linija 24xSM Ø40 mm apsauginiame HDPE vamzdyje
KL protarpis: JM39 - JM40, L = 805 m;
ŠKL protarpis: ŠKJM-7 - ŠKJM-8, L = 4150 m;

DOKUMENTO ŽYMUO			
2025-01-01-01-PP-EL.B-02			
LAPAS	LAPŲ	LAIDA	
92	98	0	

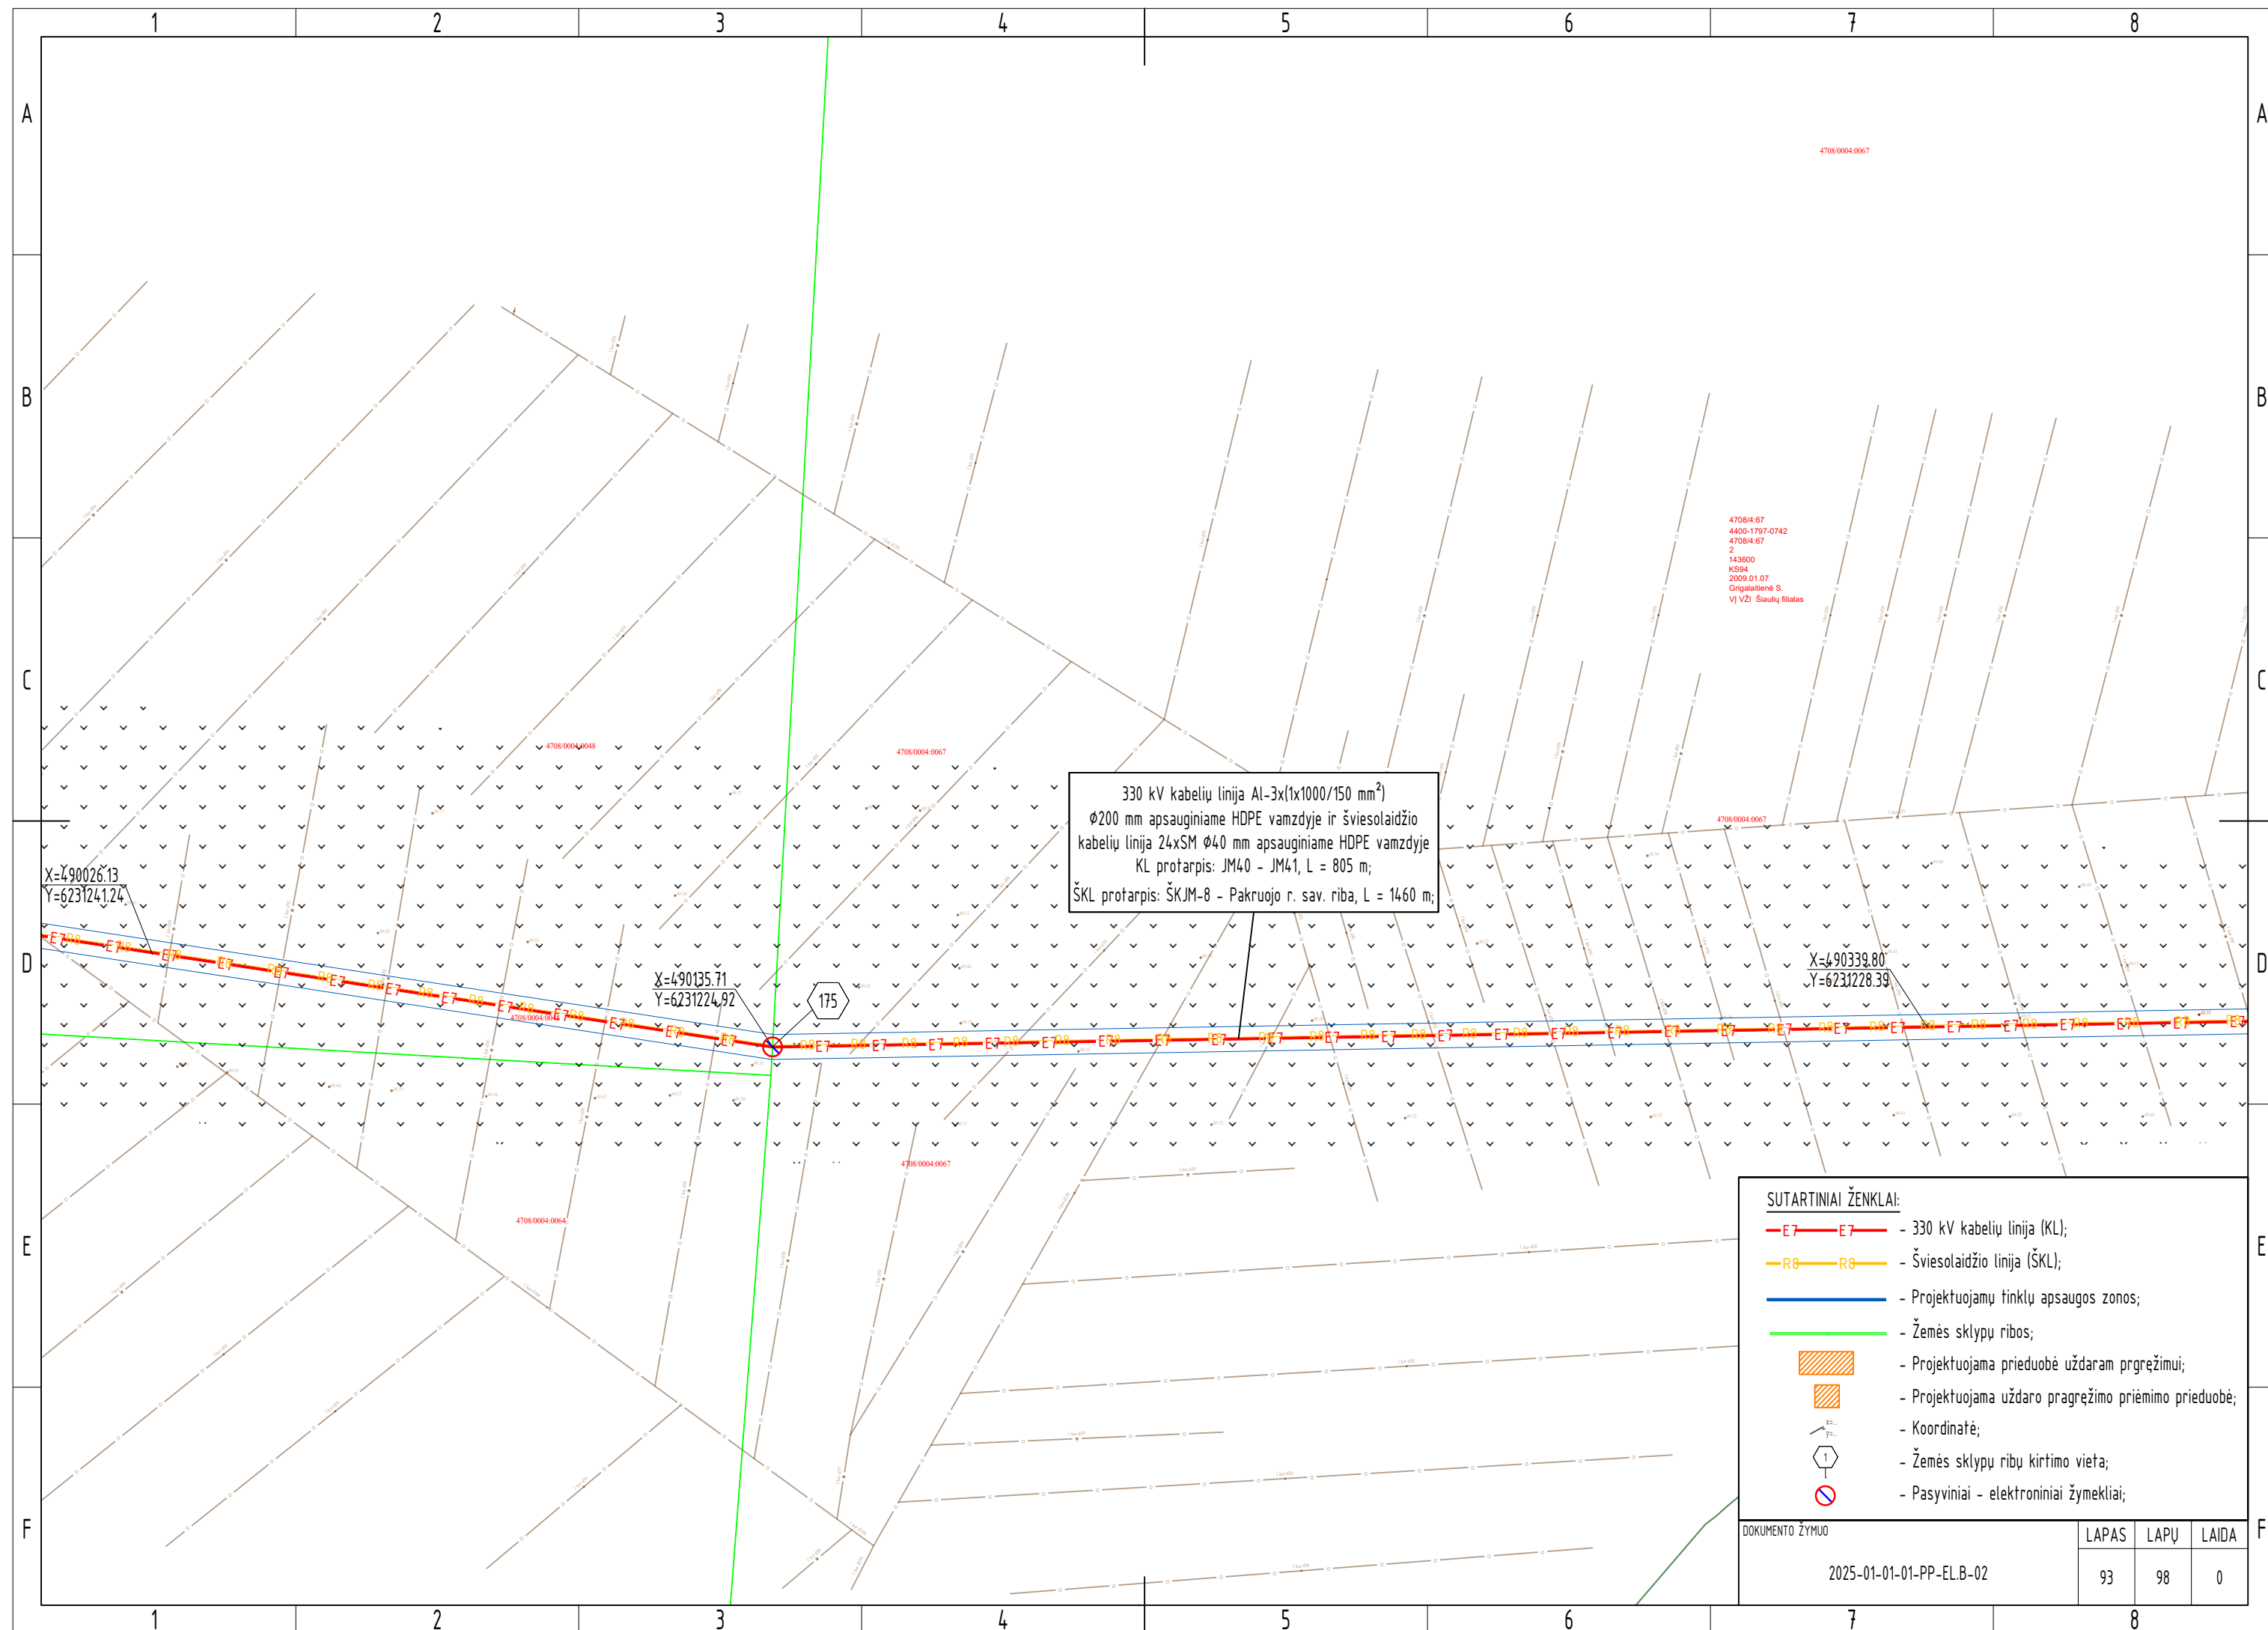

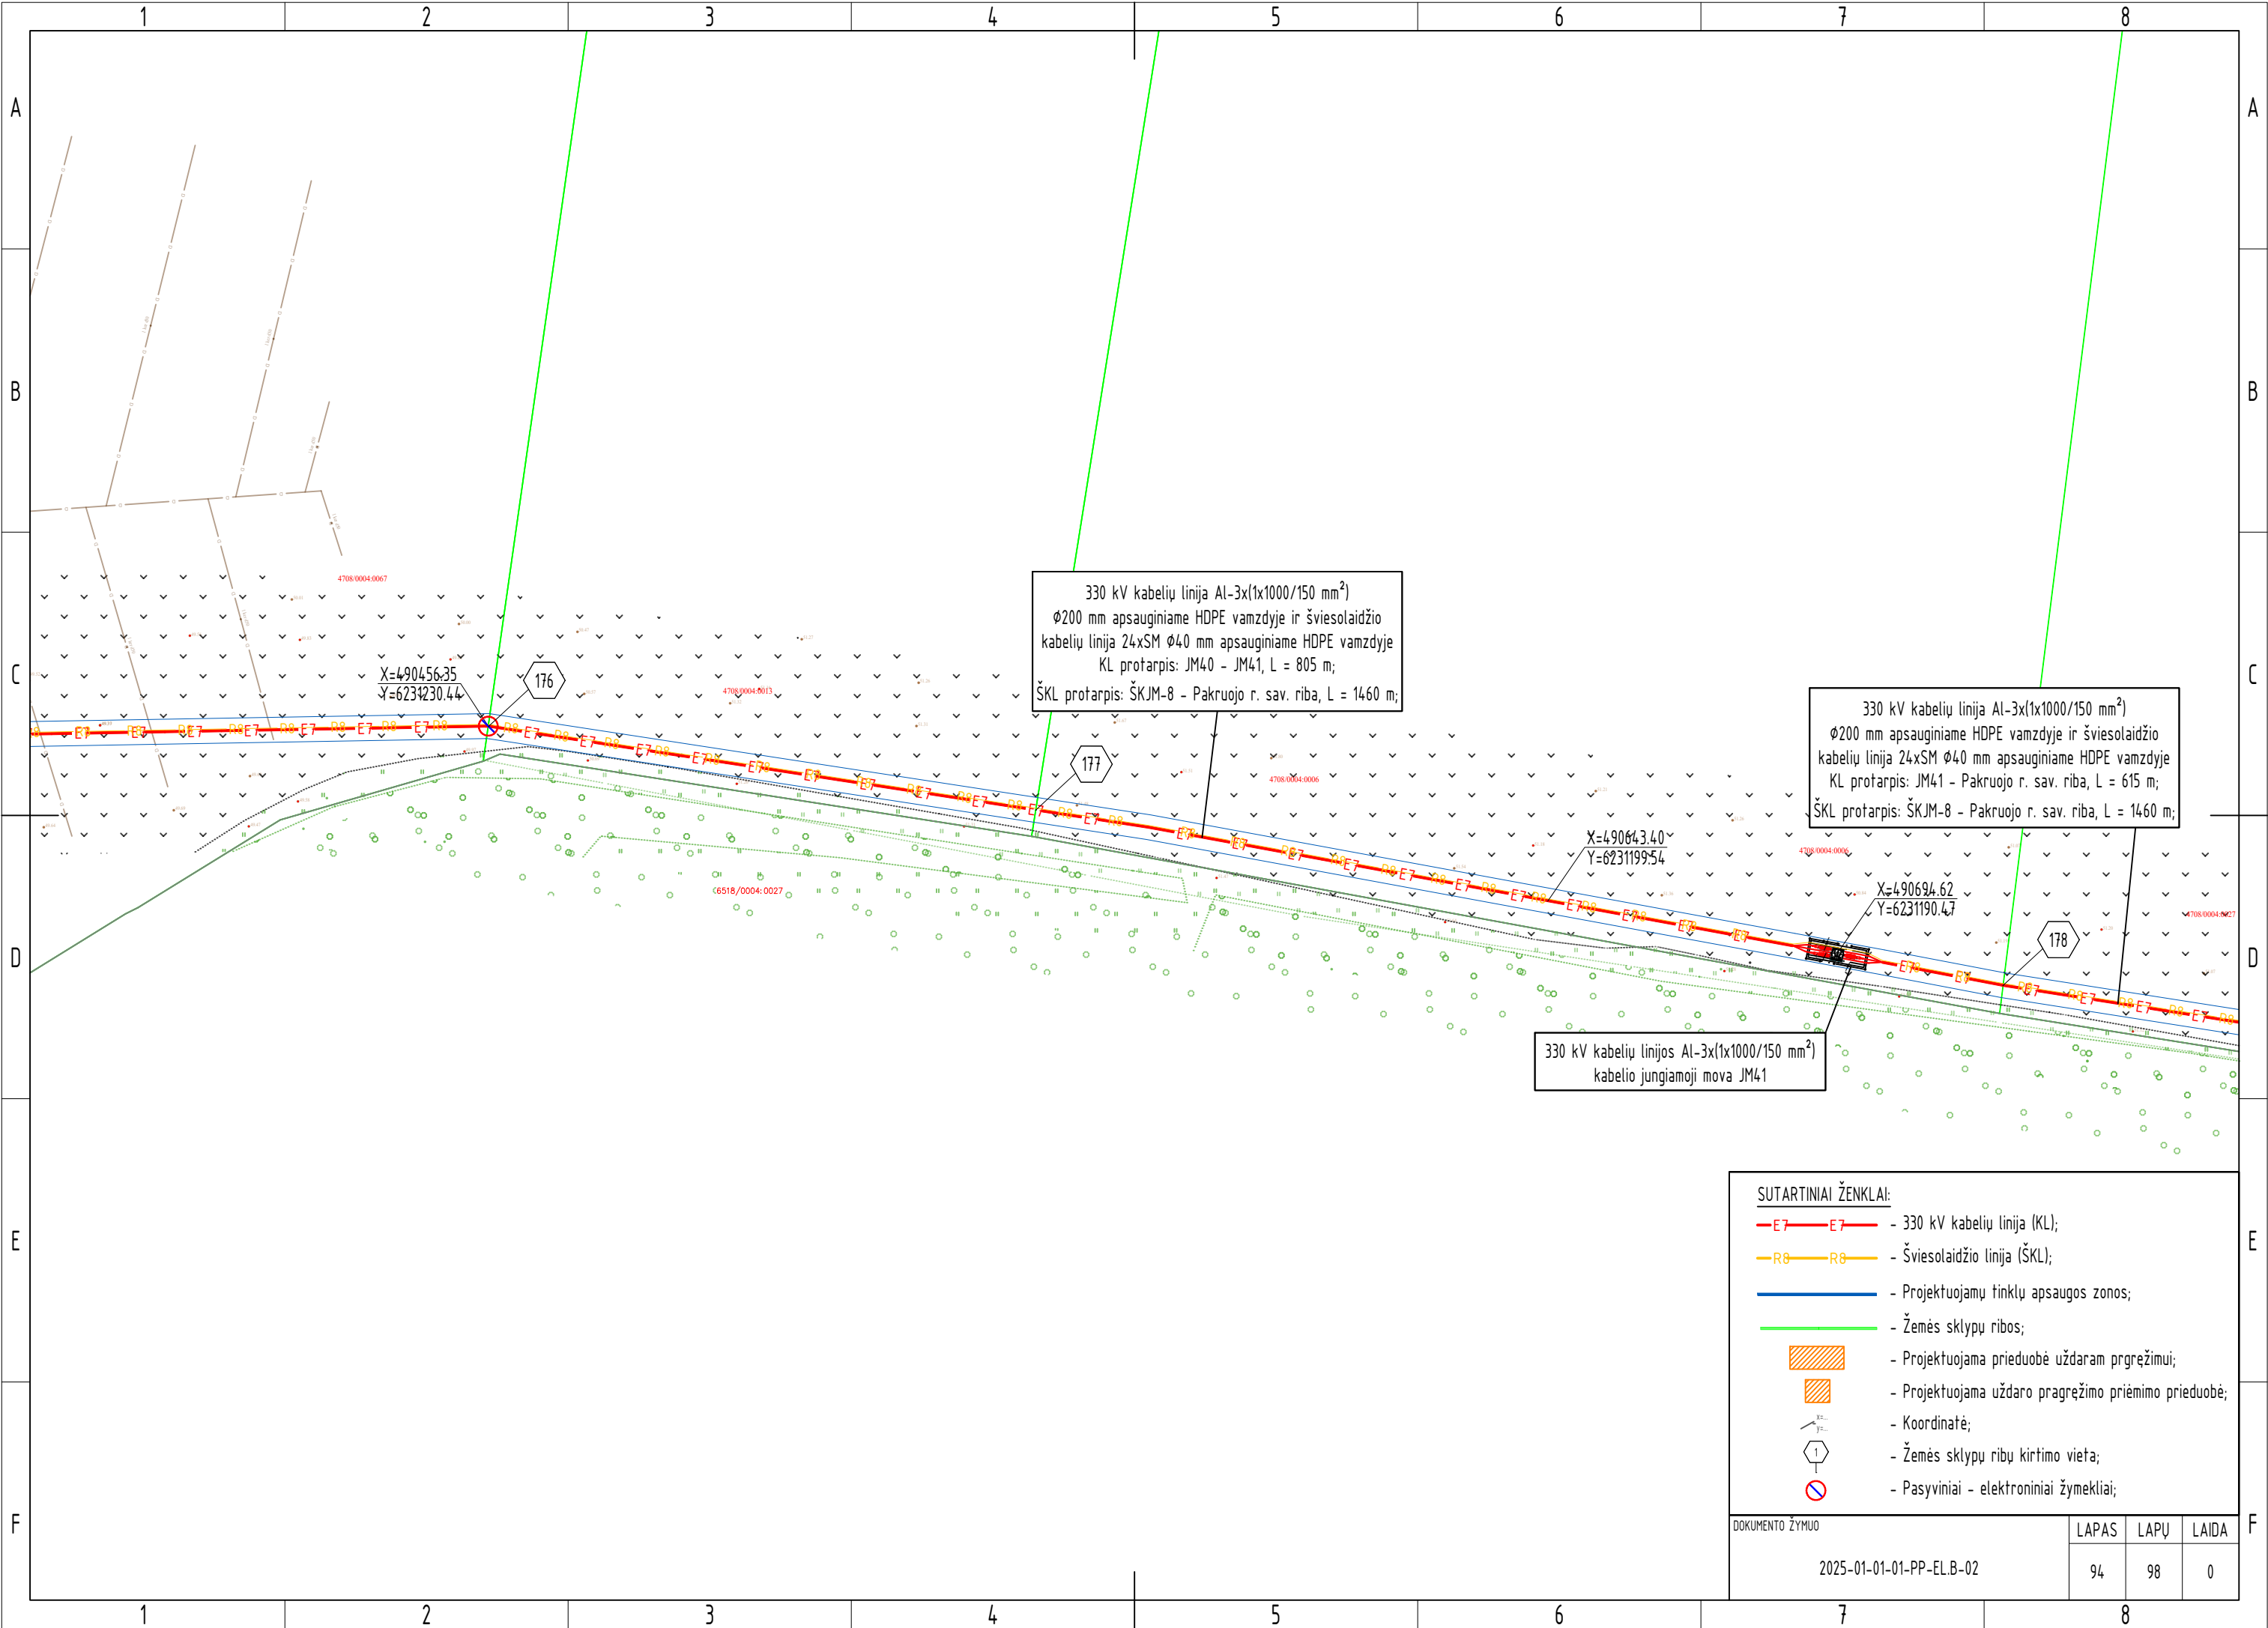

330 kV kabelių linija AI-3x(1x1000/150 mm²)
Ø200 mm apsauginiame HDPE vamzdyje ir šviesolaidžio
kabelių linija 24xSM Ø40 mm apsauginiame HDPE vamzdyje
KL protarpis: JM40 - JM41, L = 805 m;
ŠKL protarpis: ŠKJM-8 - Pakruojo r. sav. riba, L = 1460 m;

330 kV kabelių linija AI-3x(1x1000/150 mm²)
Ø200 mm apsauginiame HDPE vamzdyje ir šviesolaidžio
kabelių linija 24xSM Ø40 mm apsauginiame HDPE vamzdyje
KL protarpis: JM41 - Pakruojo r. sav. riba, L = 615 m;
ŠKL protarpis: ŠKJM-8 - Pakruojo r. sav. riba, L = 1460 m;

330 kV kabelių linijos AI-3x(1x1000/150 mm²)
kabelio jungiamoji mova JM41


SUTARTINIAI ŽENKLAI:


- E7 E7 - 330 kV kabelių linija (KL);
- R8 R8 - Šviesolaidžio linija (ŠKL);
- Projektuojamų tinklų apsaugos zonos;
- Žemės sklypų ribos;
- ▨ Projektuojama prieduobė uždaram pragręžimui;
- ▨ Projektuojama uždaro pragręžimo priėmimo prieduobė;
- Koordinatė;
- 1 Žemės sklypų ribų kirtimo vieta;
- ⊘ Pasyviniai - elektroniniai žymekliai;

DOKUMENTO ŽYMUO

2025-01-01-PP-EL.B-02

LAPAS	LAPŲ	LAIDA
94	98	0

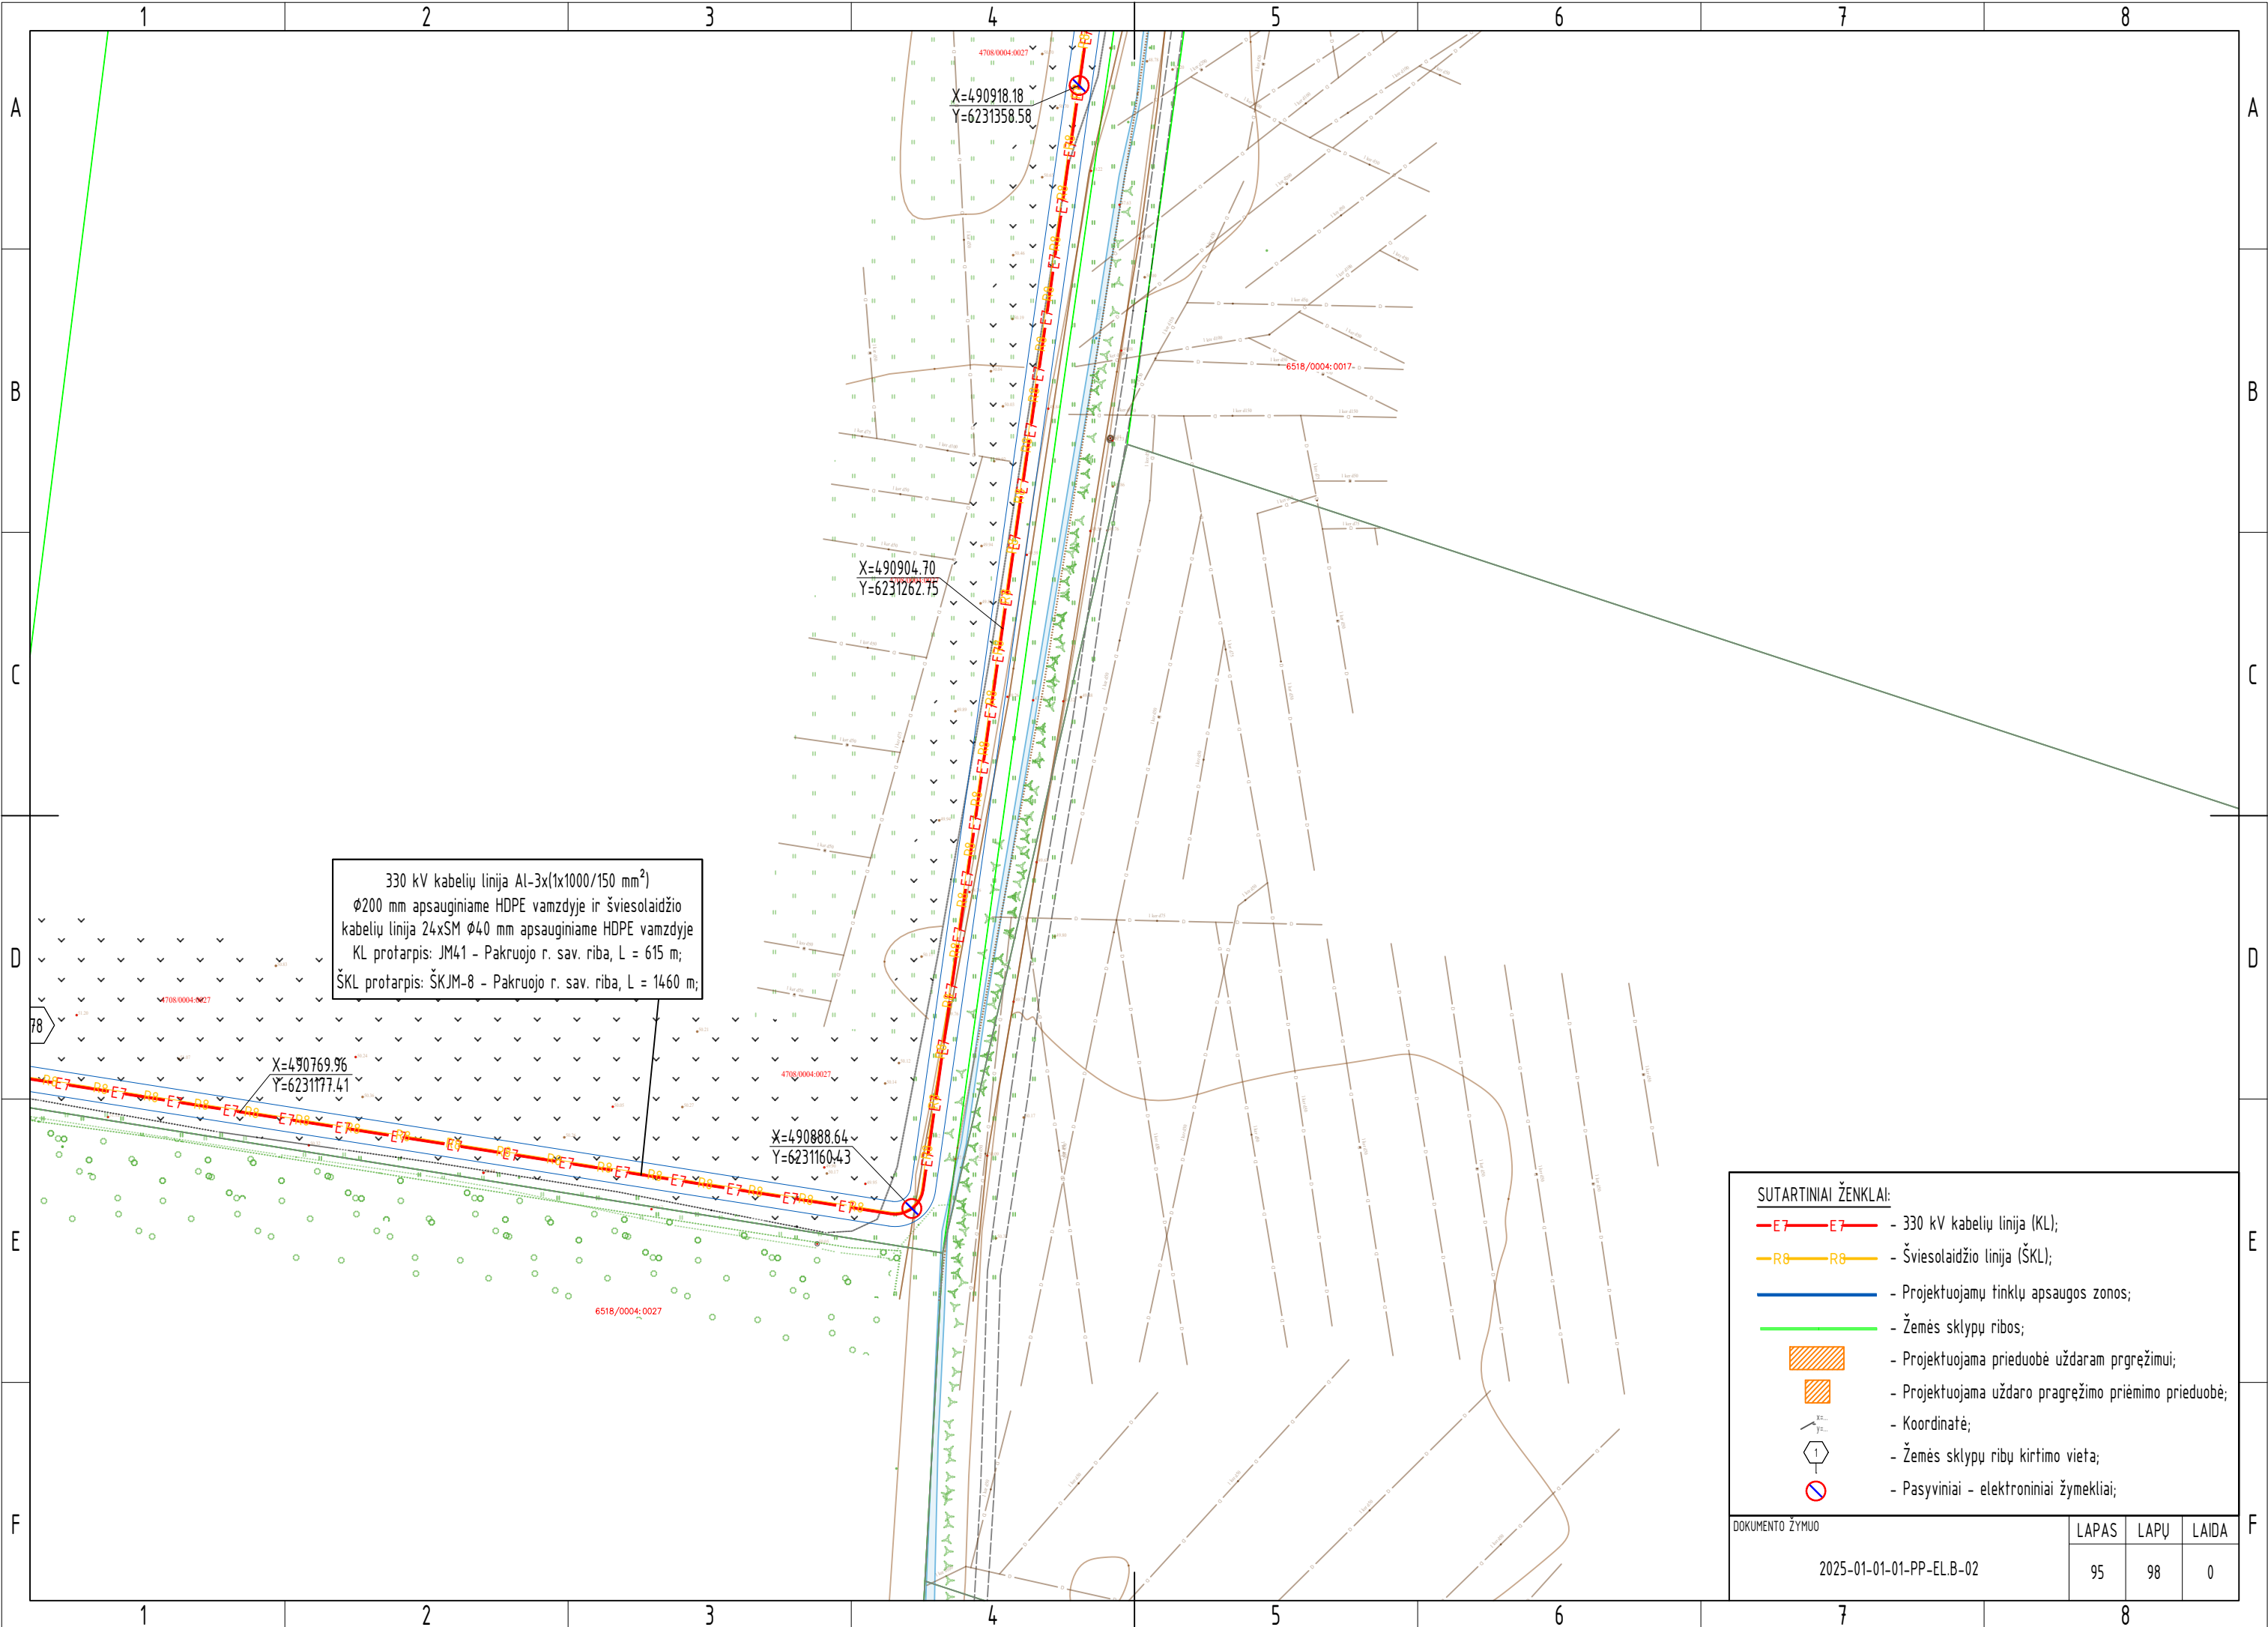

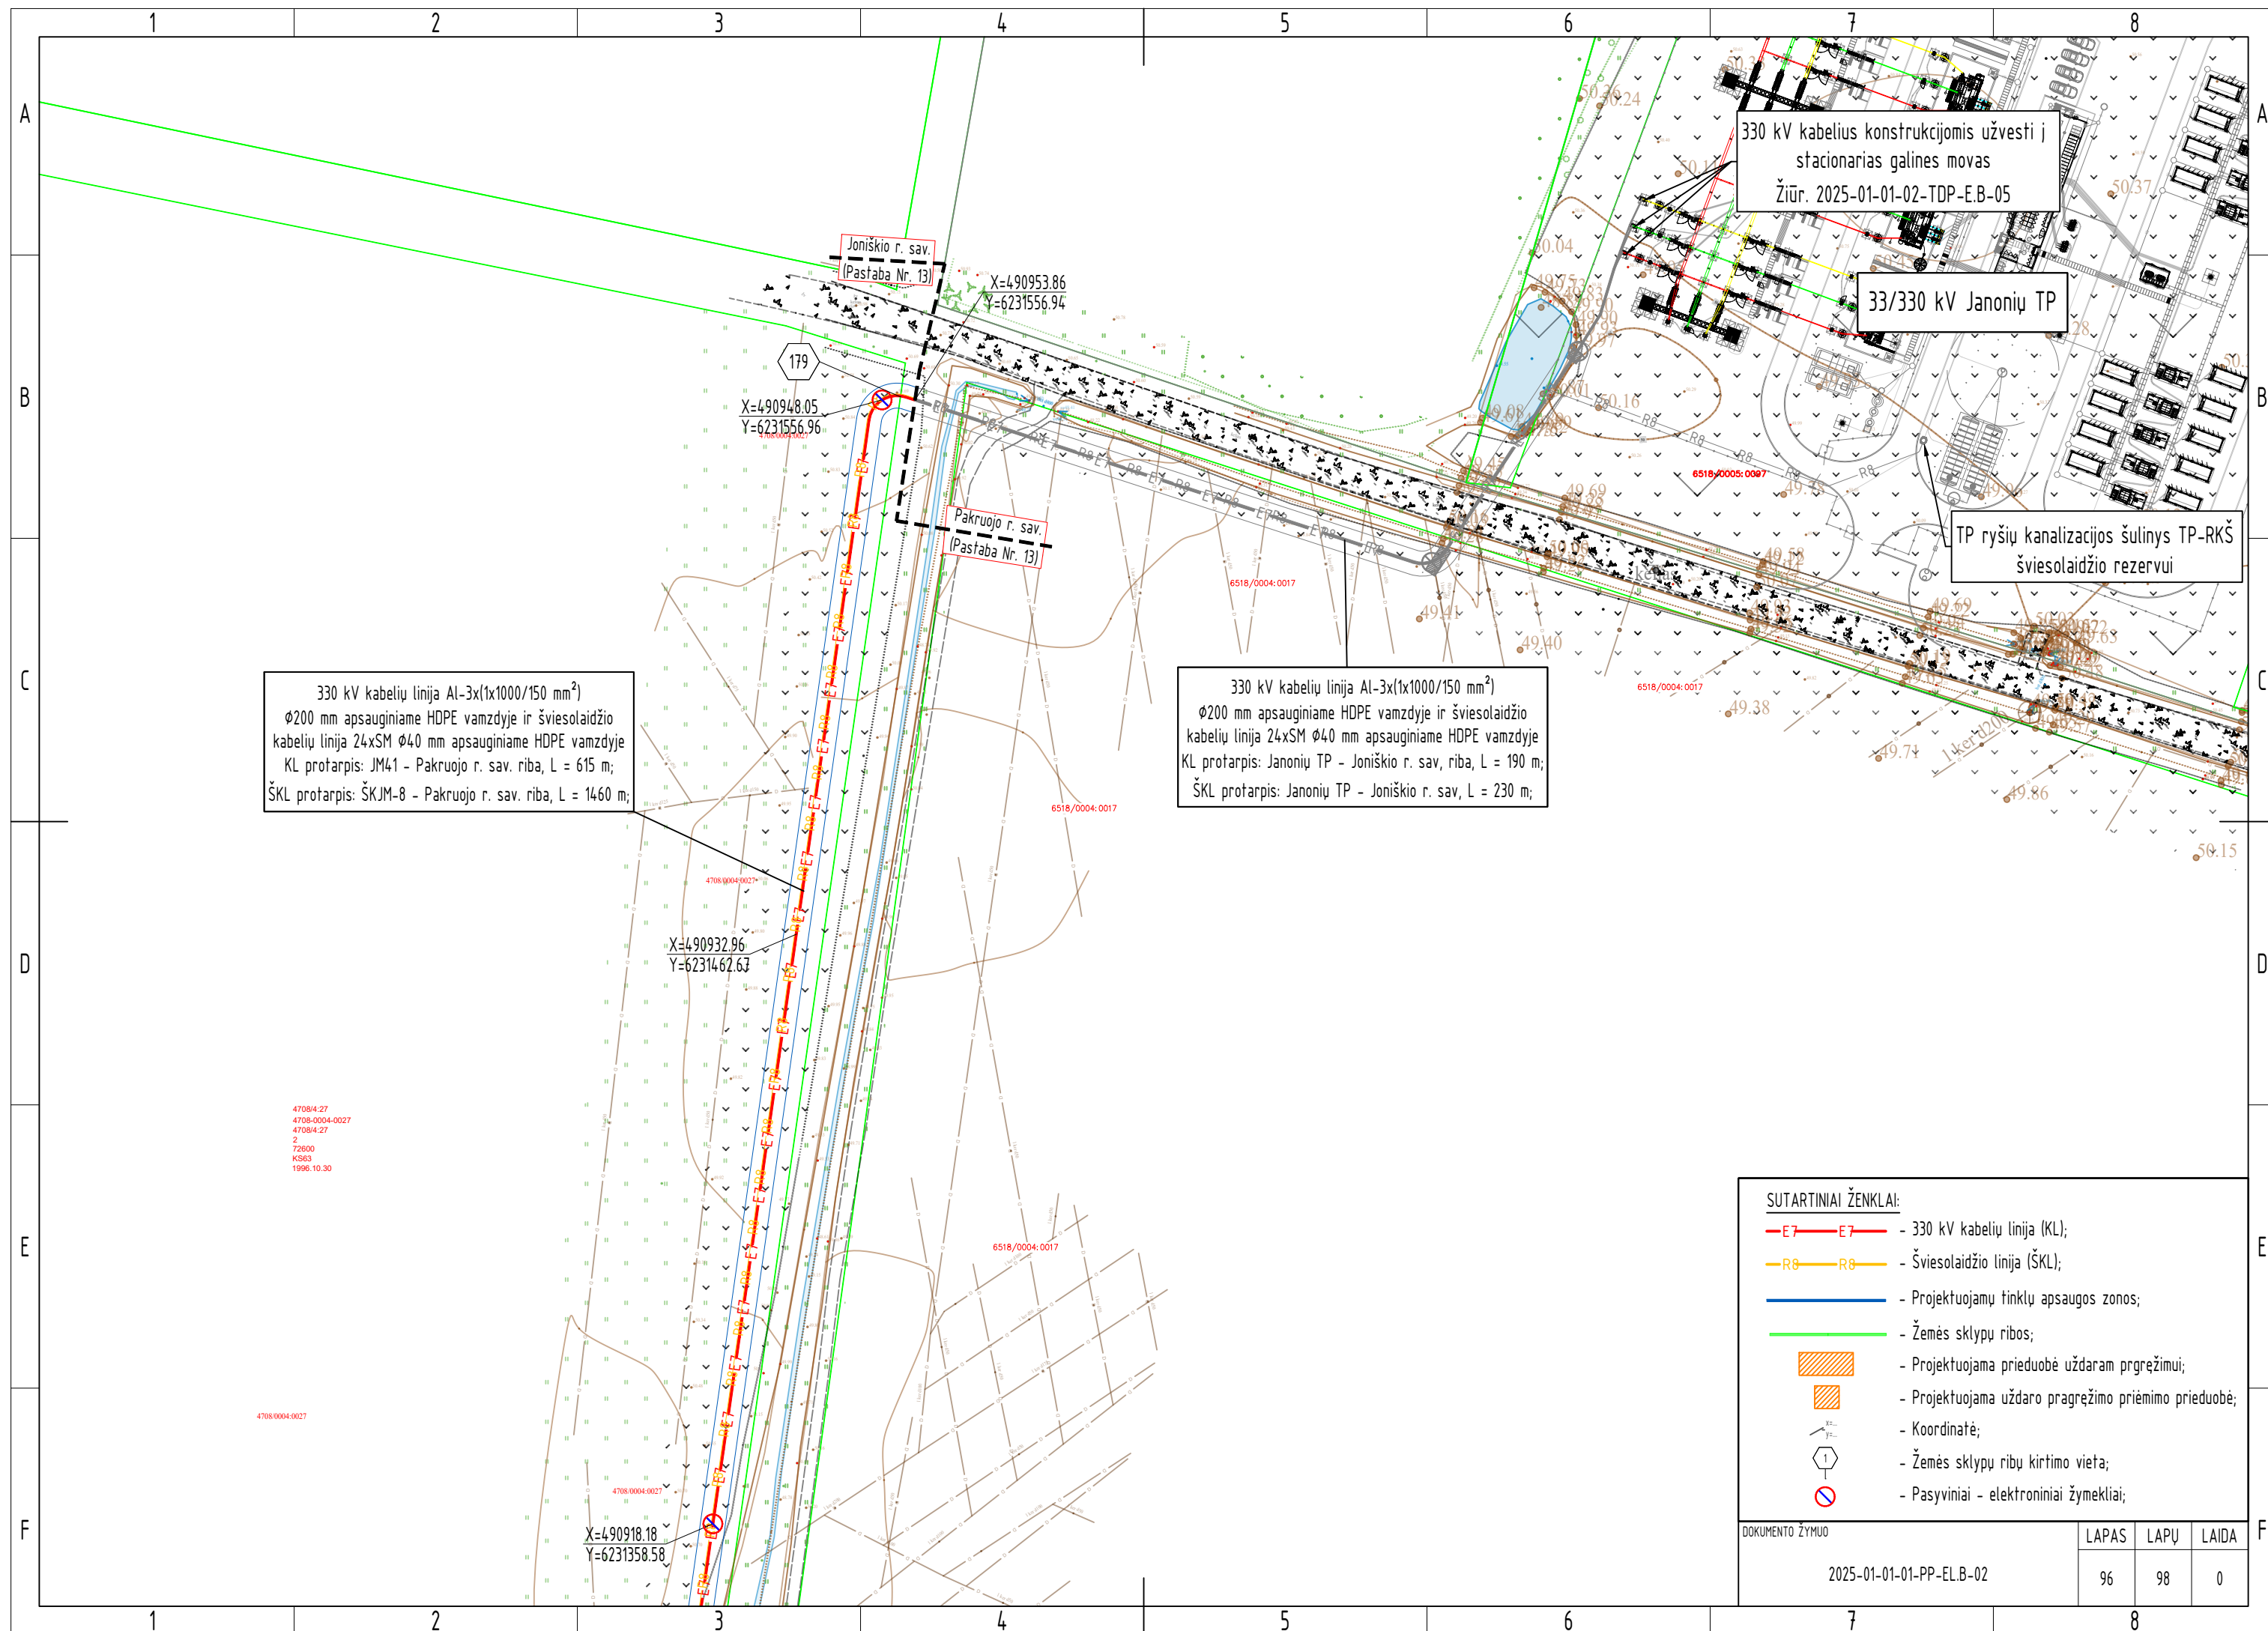

1			2			3			4			5			6			7			8				
A																									A
B	Nuo	Iki	Sklypas	Nuo	Iki	Sklypas	Nuo	Iki	Sklypas	Nuo	Iki	Sklypas	Nuo	Iki	Sklypas	Nuo	Iki	Sklypas	Nuo	Iki	Sklypas	Nuo	Iki	Sklypas	
	Janonio TP	1	4724-0006-0334	50	51	4750-0005-0054	99A	100	4747-0005-0171	146	147	4707-0004-0098	146	147	4707-0004-0098	146	147	4707-0004-0098	146	147	4707-0004-0098	146	147	4707-0004-0098	
	1	2	4724-0006-0329	51	52	4750-0005-0055	100	100A	4747-0005-0049	147	148	4707-0004-0110	147	148	4707-0004-0110	147	148	4707-0004-0110	147	148	4707-0004-0110	147	148	4707-0004-0110	
	2	3	4724-0006-0118	52	53	4750-0005-0056	100A	101	4747-0005-0004	148	149	4707-0004-0109	148	149	4707-0004-0109	148	149	4707-0004-0109	148	149	4707-0004-0109	148	149	4707-0004-0109	
	3	4	4724-0006-0215	53	54	4750-0005-0213	101	101A	Valstybinė žemė	149	150	4707-0004-0002	149	150	4707-0004-0002	149	150	4707-0004-0002	149	150	4707-0004-0002	149	150	4707-0004-0002	
	4	5	4724-0006-0029	54	55	4750-0005-0075	101A	101B	4400-6841-3096	150	151	VIA Lietuva	150	151	VIA Lietuva	150	151	VIA Lietuva	150	151	VIA Lietuva	150	151	VIA Lietuva	
	5	6	Valstybinė žemė	55	56	4750-0005-0152	101B	102	Valstybinė žemė	151	152	4707-0005-0029	151	152	4707-0005-0029	151	152	4707-0005-0029	151	152	4707-0005-0029	151	152	4707-0005-0029	
	6	7	4724-0006-0308	56	57	4750-0005-0185	102	103	4747-0006-0034	152	153	Valstybinė žemė	152	153	Valstybinė žemė	152	153	Valstybinė žemė	152	153	Valstybinė žemė	152	153	Valstybinė žemė	
	7	8	Valstybinė žemė	57	58	4750-0005-0182	103	104	Valstybinė žemė	153	154	4707-0005-0018	153	154	4707-0005-0018	153	154	4707-0005-0018	153	154	4707-0005-0018	153	154	4707-0005-0018	
	8	9	4724-0006-0066	58	59	4750-0005-0062	104	105	4747-0006-0197	154	155	4707-0005-0016	154	155	4707-0005-0016	154	155	4707-0005-0016	154	155	4707-0005-0016	154	155	4707-0005-0016	
9	10	Valstybinė žemė	59	60	4750-0005-0205	105	106	Valstybinė žemė	155	156	Valstybinė žemė	155	156	Valstybinė žemė	155	156	Valstybinė žemė	155	156	Valstybinė žemė	155	156	Valstybinė žemė		
C	10	11	4724-0006-0074	60	61	4750-0005-0209	106	107	4747-0008-0008	156	157	4707-0005-0101	156	157	4707-0005-0101	156	157	4707-0005-0101	156	157	4707-0005-0101	156	157	4707-0005-0101	
	11	12	4724-0006-0281	61	62	4750-0005-0183	107	108	4747-0008-0026	157	158	Valstybinė žemė	157	158	Valstybinė žemė	157	158	Valstybinė žemė	157	158	Valstybinė žemė	157	158	Valstybinė žemė	
	12	13	Valstybinė žemė	62	63	4750-0005-0064	108	109	Valstybinė žemė	158	159	4707-0005-0100	158	159	4707-0005-0100	158	159	4707-0005-0100	158	159	4707-0005-0100	158	159	4707-0005-0100	
	13	14	4724-0006-0014	63	64	4750-0005-0215	109	110	4747-0008-0072	159	160	4707-0005-0048	159	160	4707-0005-0048	159	160	4707-0005-0048	159	160	4707-0005-0048	159	160	4707-0005-0048	
	14	15	4724-0006-0318	64	65	4750-0005-0045	110	111	4747-0008-0026	160	161	4707-0005-0056	160	161	4707-0005-0056	160	161	4707-0005-0056	160	161	4707-0005-0056	160	161	4707-0005-0056	
	15	16	4724-0006-0046	65	66	Valstybinė žemė	111	112	4747-0008-0095	161	162	4707-0005-0061	161	162	4707-0005-0061	161	162	4707-0005-0061	161	162	4707-0005-0061	161	162	4707-0005-0061	
	16	17	Valstybinė žemė	66	67	4750-0005-0067	112	113	VIA Lietuva	162	163	4707-0005-0104	162	163	4707-0005-0104	162	163	4707-0005-0104	162	163	4707-0005-0104	162	163	4707-0005-0104	
	17	18	VIA Lietuva	67	68	4750-0005-0068	113	114	4747-0007-0122	163	164	4707-0005-0084	163	164	4707-0005-0084	163	164	4707-0005-0084	163	164	4707-0005-0084	163	164	4707-0005-0084	
	18	19	Valstybinė žemė	68	69	4750-0005-0161	114	115	4747-0007-0009	164	165	4707-0005-0066	164	165	4707-0005-0066	164	165	4707-0005-0066	164	165	4707-0005-0066	164	165	4707-0005-0066	
	19	20	4724-0005-0091	69	70	4750-0005-0162	115	116	4747-0007-0027	165	166	4707-0005-0057	165	166	4707-0005-0057	165	166	4707-0005-0057	165	166	4707-0005-0057	165	166	4707-0005-0057	
20	21	4724-0005-0081	70	71	Valstybinė žemė	116	117	4747-0007-0092	166	167	Valstybinė žemė	166	167	Valstybinė žemė	166	167	Valstybinė žemė	166	167	Valstybinė žemė	166	167	Valstybinė žemė		
D	21	22	4724-0005-0103	71	72	4750-0004-0005	117	118	4747-0007-0092	167	168	4707-0005-0035	167	168	4707-0005-0035	167	168	4707-0005-0035	167	168	4707-0005-0035	167	168	4707-0005-0035	
	22	23	Valstybinė žemė	72	73	4750-0004-0050	118	119	Valstybinė žemė	168	169	4707-0005-0085	168	169	4707-0005-0085	168	169	4707-0005-0085	168	169	4707-0005-0085	168	169	4707-0005-0085	
	23	24	4724-0005-0103	73	74	Valstybinė žemė	119	120	4747-0008-0059	169	170	4707-0005-0110	169	170	4707-0005-0110	169	170	4707-0005-0110	169	170	4707-0005-0110	169	170	4707-0005-0110	
	24	25	4724-0005-0109	74	75	4750-0004-0042	120	121	4747-0008-0099	170	171	Valstybinė žemė	170	171	Valstybinė žemė	170	171	Valstybinė žemė	170	171	Valstybinė žemė	170	171	Valstybinė žemė	
	25	26	4724-0005-0003	75	76	4750-0004-0041	121	122	Valstybinė žemė	171	172	4708-0004-0030	171	172	4708-0004-0030	171	172	4708-0004-0030	171	172	4708-0004-0030	171	172	4708-0004-0030	
	26	27	4724-0005-0001	76	77	4750-0004-0140	122	123	4747-0008-0100	172	173	Valstybinė žemė	172	173	Valstybinė žemė	172	173	Valstybinė žemė	172	173	Valstybinė žemė	172	173	Valstybinė žemė	
	27	28	4724-0005-0052	77	78	4750-0004-0203	123	124	Valstybinė žemė	173	174	4708-0004-0020	173	174	4708-0004-0020	173	174	4708-0004-0020	173	174	4708-0004-0020	173	174	4708-0004-0020	
	28	29	Valstybinė žemė	78	79	Valstybinė žemė	124	125	4747-0008-0041	174	175	4708-0004-0048	174	175	4708-0004-0048	174	175	4708-0004-0048	174	175	4708-0004-0048	174	175	4708-0004-0048	
	29	30	4724-0005-0032	79	80	4750-0004-0153	125	126	Valstybinė žemė	175	176	4708-0004-0067	175	176	4708-0004-0067	175	176	4708-0004-0067	175	176	4708-0004-0067	175	176	4708-0004-0067	
	30	31	Valstybinė žemė	80	81	Valstybinė žemė	126	127	4707-0004-0086	176	177	4708-0004-0013	176	177	4708-0004-0013	176	177	4708-0004-0013	176	177	4708-0004-0013	176	177	4708-0004-0013	
31	32	4724-0005-0035	81	82	4750-0003-0056	127	128	4707-0004-0060	177	178	4708-0004-0006	177	178	4708-0004-0006	177	178	4708-0004-0006	177	178	4708-0004-0006	177	178	4708-0004-0006		
E	32	33	VIA Lietuva	82	83	Valstybinė žemė	128	129	Valstybinė žemė	178	179	4708-0004-0027	178	179	4708-0004-0027	178	179	4708-0004-0027	178	179	4708-0004-0027	178	179	4708-0004-0027	
	33	34	4724-0005-0038	83	84	4750-0003-0134	129	130	4707-0004-0018	179			179			179			179			179			
	34	35	4724-0005-0054	84	85	4750-0003-0097	130	131	4707-0004-0018																
	35	36	Valstybinė žemė	85	86	Valstybinė žemė	131	132	4707-0004-0021																
	36	37	4724-0005-0089	86	87	4750-0003-0060	132	133	4707-0004-0039																
	37	38	Valstybinė žemė	87	88	Valstybinė žemė	133	134	Valstybinė žemė																
	38	39	4750-0005-0039	88	89	4750-0003-0049	134	135	4707-0004-0074																
	39	40	Valstybinė žemė	89	90	4750-0003-0044	135	136	4707-0004-0119																
	40	41	4750-0005-0040	90	91	Valstybinė žemė	136	137	4707-0004-0122																
	41	42	4750-0005-0113	91	92	4747-0003-0009	137	138	4707-0004-0122																
F	42	43	4750-0005-0044	92	93	Valstybinė žemė	138	139	4707-0004-0022																
	43	44	4750-0005-0046	93	94	4747-7001-0003	139	140	4707-0004-0023																
	44	45	4750-0005-0184	94	95	4747-0005-0197	140	141	4707-0004-0101																
	45	46	4750-0005-0049	95	96	4747-0005-0226	141	142	4707-0004-0131																
	46	47	4750-0005-0181	96	97	Valstybinė žemė	142	143	4707-0004-0107																
	47	48	4750-0005-0051	97	98	4747-0005-0223	143	144	Valstybinė žemė																
	48	49	4750-0005-0204	98	99	4747-0005-0250	144	145	4707-0004-0099																
	49	50	4750-0005-0053	99	99A	Valstybinė žemė	145	146	4707-0004-0106																




330 kV Mūšos SP

33/330 kV Janonių TP

DOKUMENTO ŽYMUO	LAPAS	LAPŲ	LAIDA
	98	98	0







2025-01-01-01-PP-EL.B-02

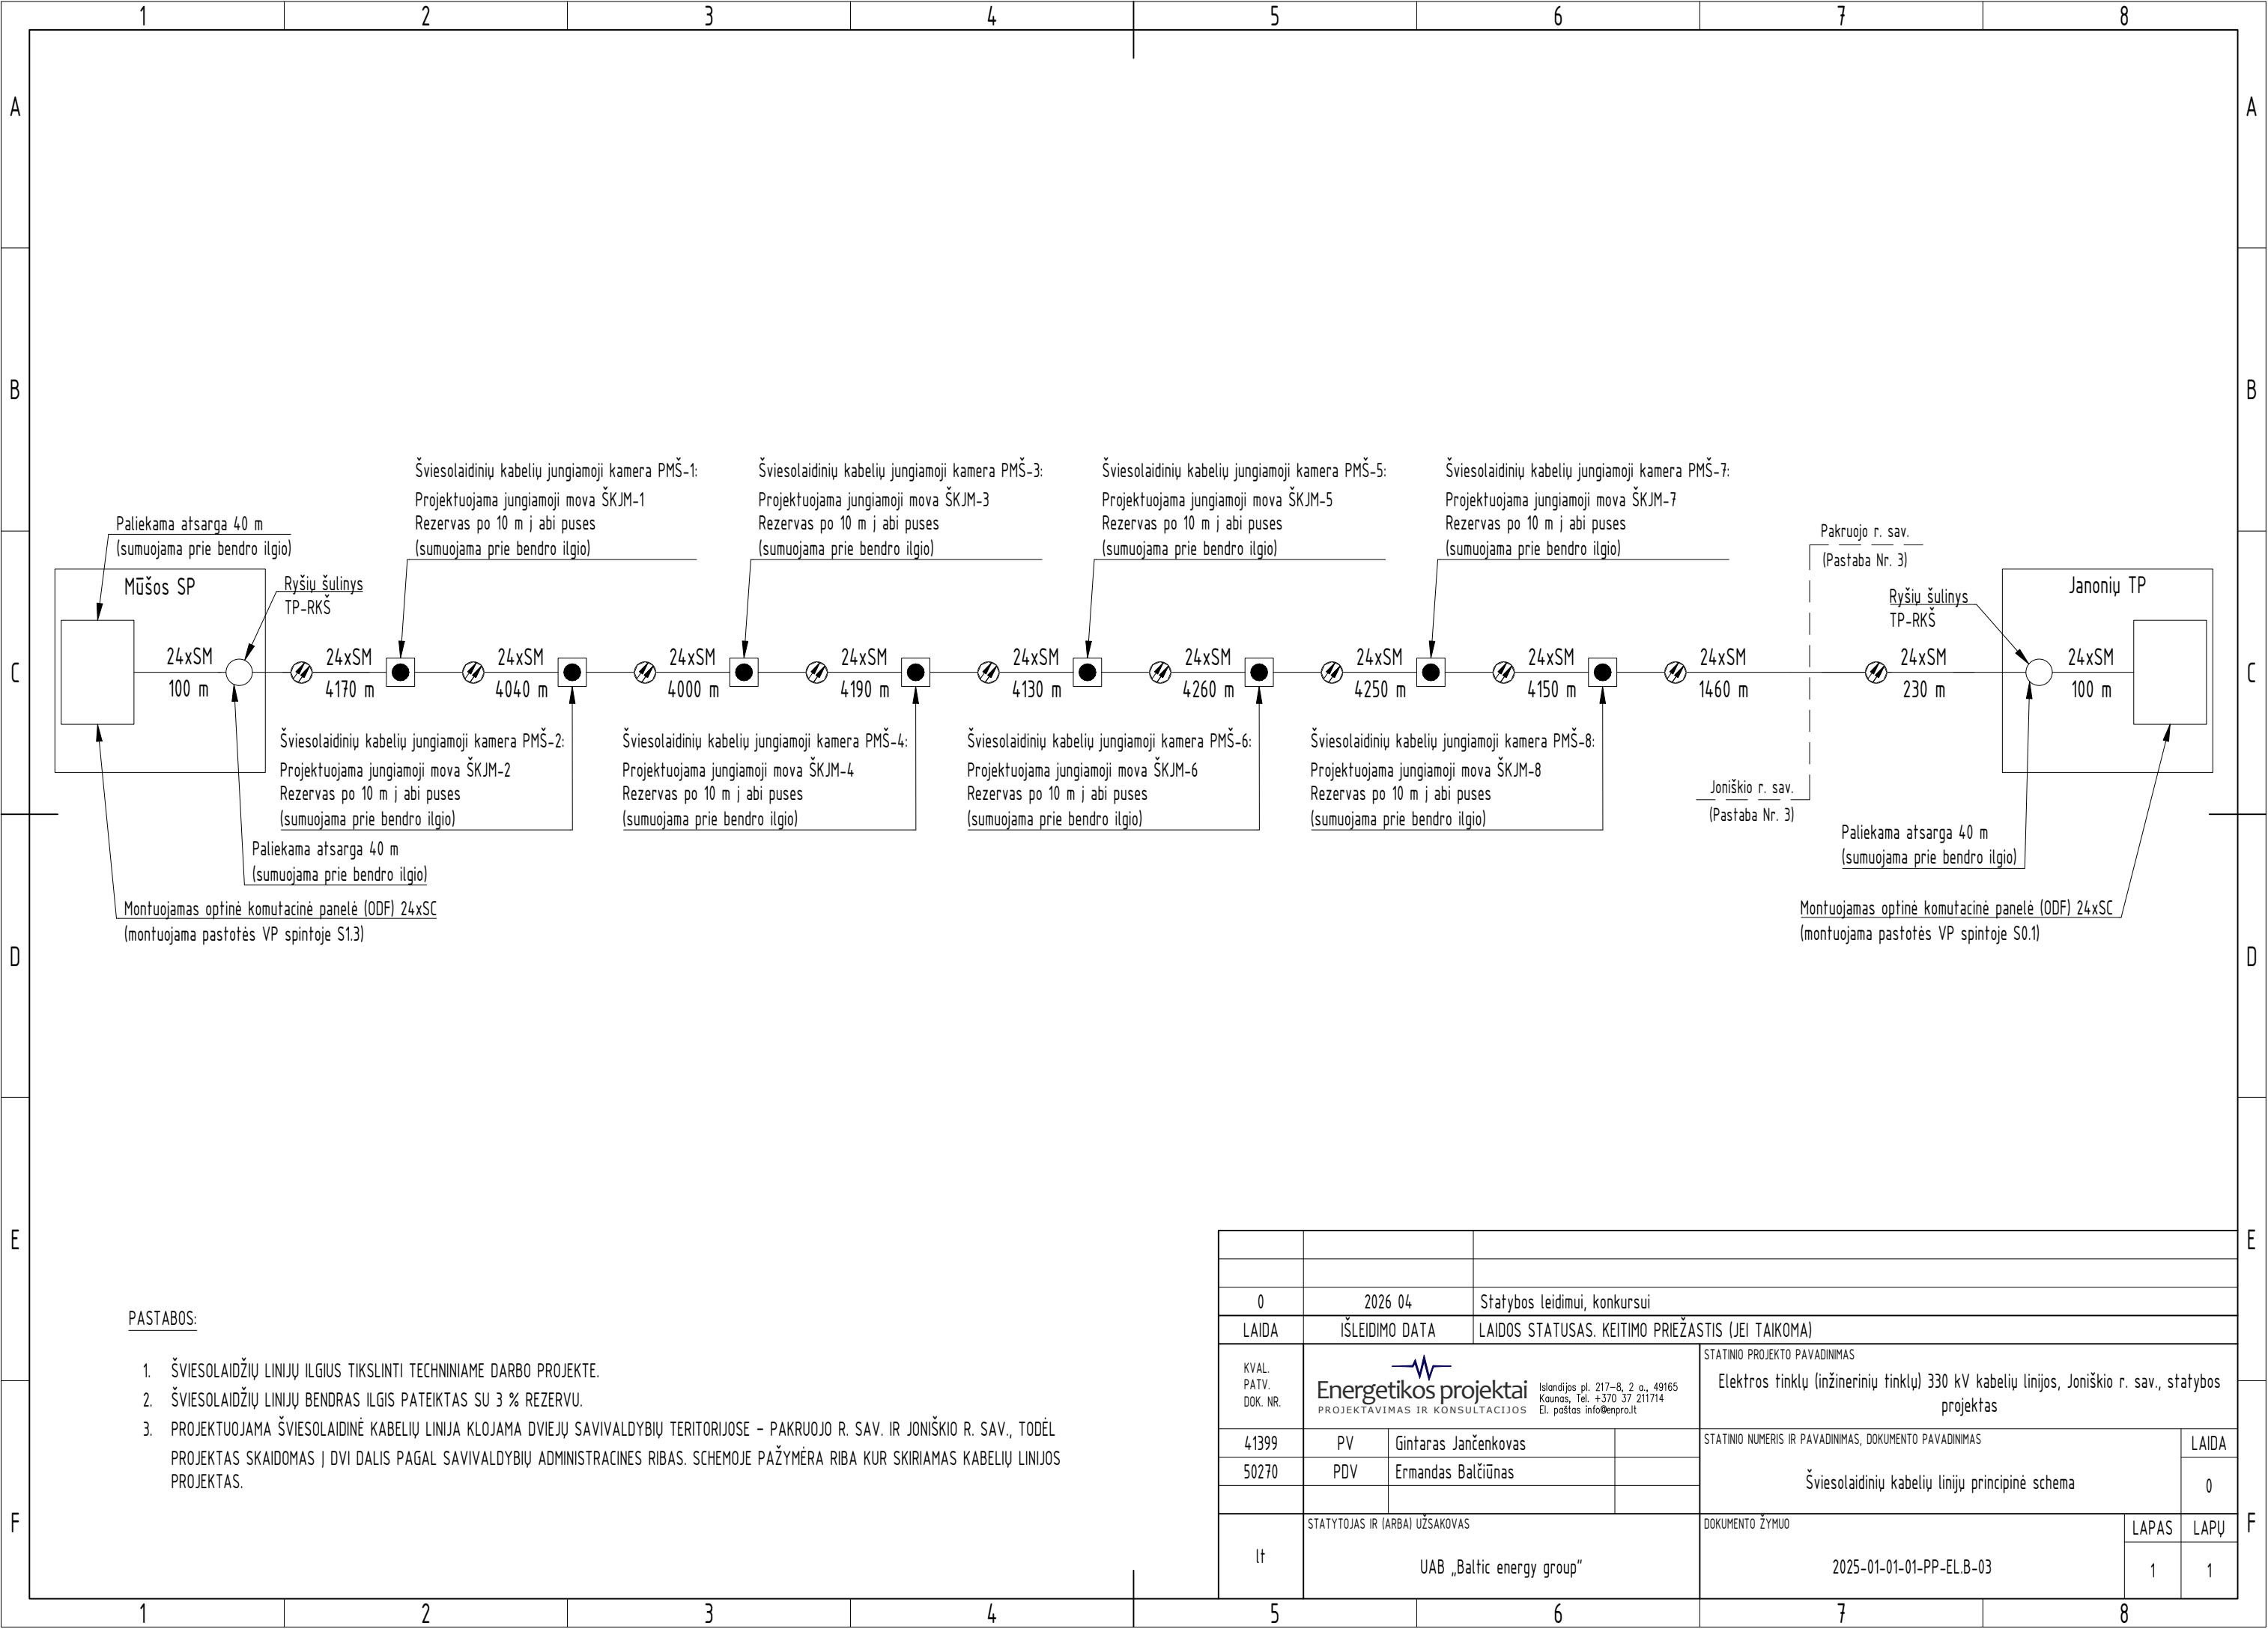

PASTABOS:

- ŠVIESOLAIDŲ LINIJŲ ILGIUS TIKSLINTI TECHNINIAME DARBO PROJEKTE.
- ŠVIESOLAIDŲ LINIJŲ BENDRAS ILGIS PATEIKTAS SU 3 % REZERVU.
- PROJEKTUOJAMA ŠVIESOLAIDINĖ KABELIŲ LINIJA KLOJAMA DVIJŲ SAVIVALDYBIŲ TERITORIOSE – PAKRUOJO R. SAV. IR JONIŠKIO R. SAV., TODĖL PROJEKTAS SKAIDOMAS Į DVI DALIS PAGAL SAVIVALDYBIŲ ADMINISTRACINES RIBAS. SCHEMOJE PAŽYMĖRA RIBA KUR SKIRIAMAS KABELIŲ LINIJOS PROJEKTAS.

0	2026 04	Statybos leidimui, konkursui		
LAIDA	IŠLEIDIMO DATA	LAIDOS STATUSAS. KEITIMO PRIEŽASTIS (JEI TAIKOMA)		
KVAL. PATV. DOK. NR.	 Energetikos projektai PROJEKTAVIMAS IR KONSULTACIJOS		STATINIO PROJEKTO PAVADINIMAS Elektros tinklų (inžinerinių tinklų) 330 kV kabelių linijos, Joniškio r. sav., statybos projektas	
41399	PV	Gintaras Jančėnkovas	STATINIO NUMERIS IR PAVADINIMAS, DOKUMENTO PAVADINIMAS Šviesolaidinių kabelių linijų principinė schema	
50270	PDV	Ermandas Balčiūnas		
It	STATYTOJAS IR (ARBA) UŽSAKOVAS UAB „Baltic energy group“		DOKUMENTO ŽYMUO 2025-01-01-01-PP-EL.B-03	LAPAS 1
				LAPŲ 1

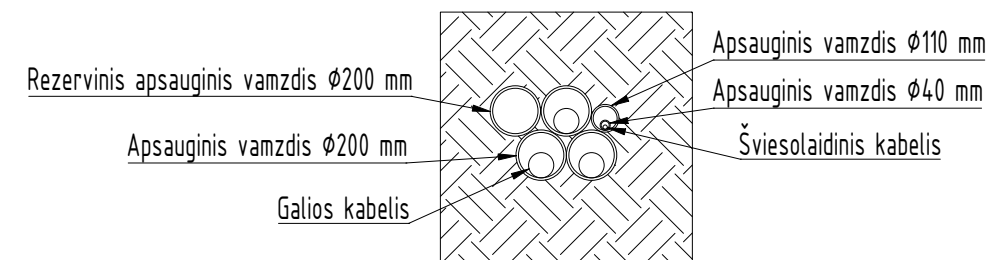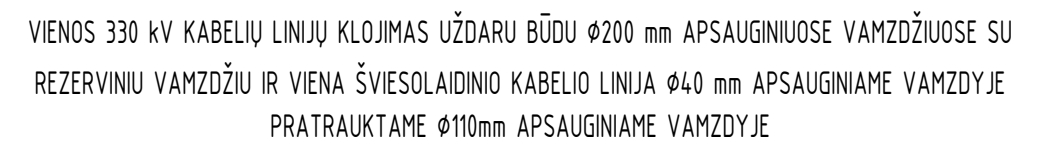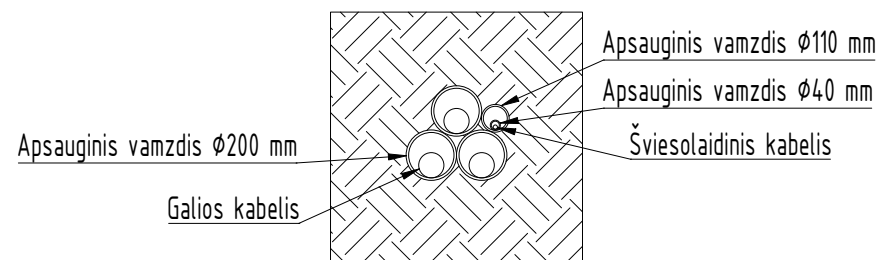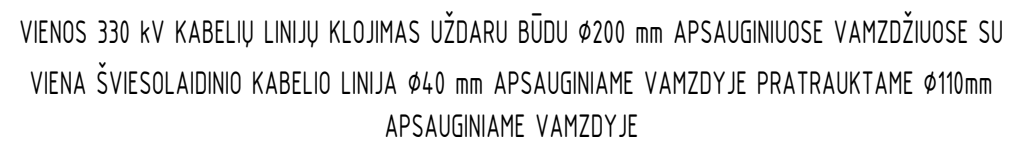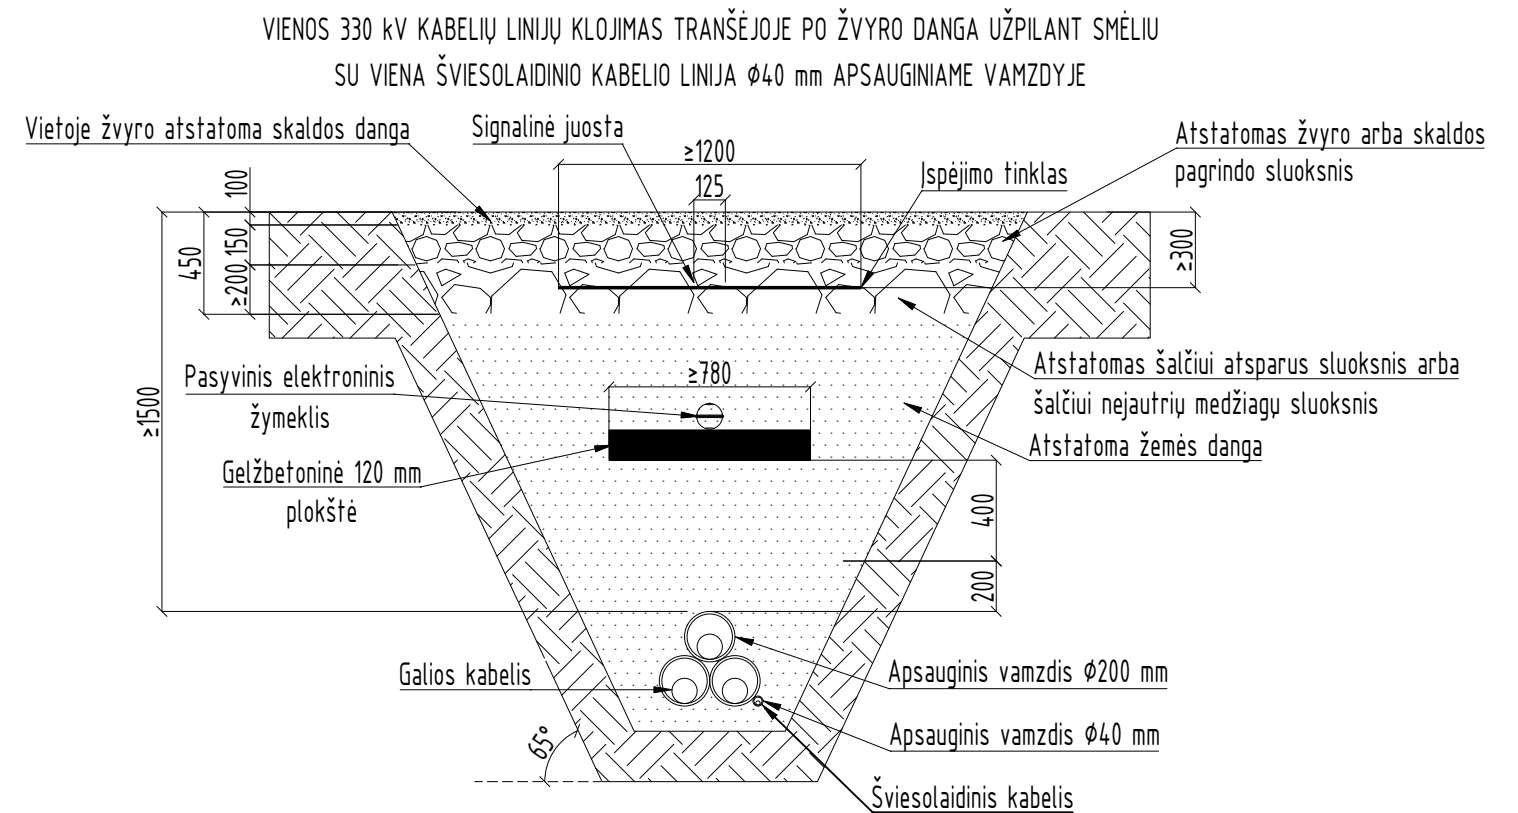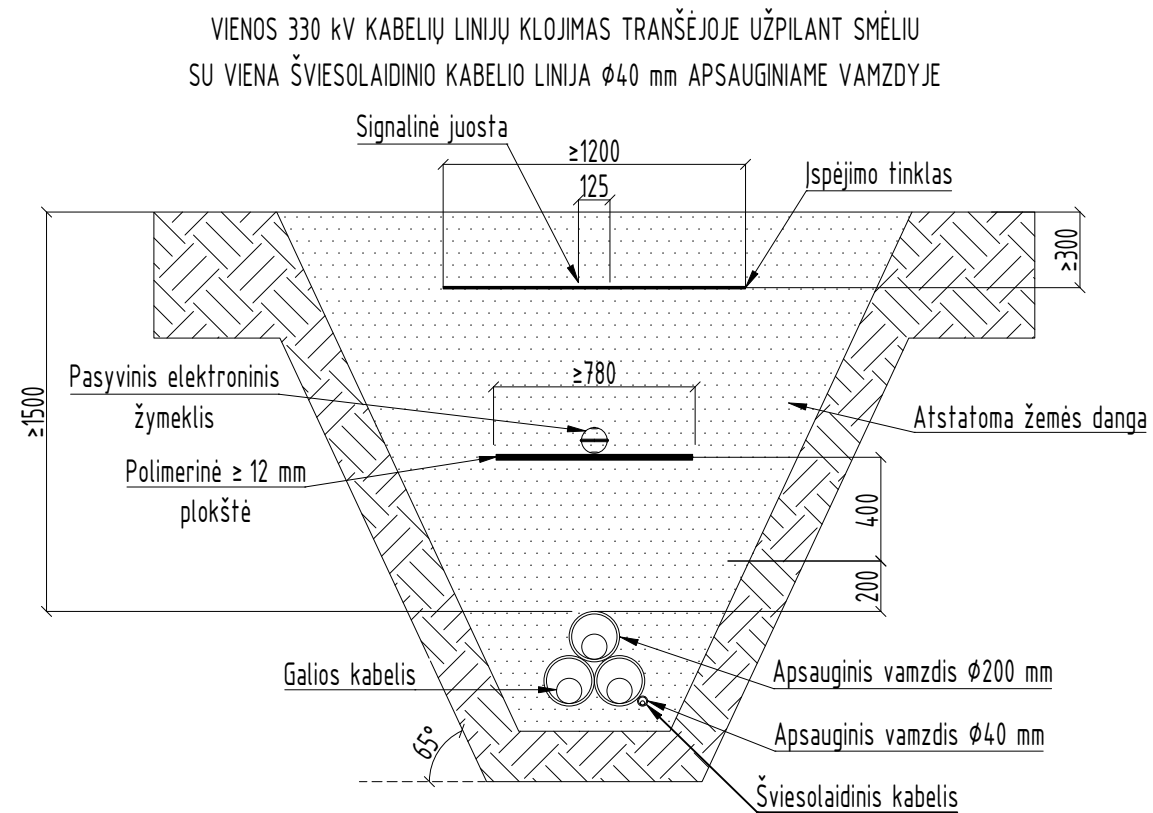

PASTABOS:

1. ŠVIESOLAIDINIO KABELIO PADĖTĮ TIKSLINTI RANGOS DARBŲ METU.
2. 330 kV KABELIAI KLOJAMI NE MAŽESNIAME KAIP 1,5 METRO GYLYJE.
3. DANGOS ATSTATOMOS PAGAL ESAMĄ SITUACIJĄ.
4. SIGNALINĖ JUOSTA ARMIAMOSE ŽEMĖSE KLOJAMA 0,5M GYLYJE.

[illegible]