












SUTARTINIS ŽYMĖJIMAS:


-  ESAMI PASTATAI
-  ESAMOS SKLYPO RIBOS
-  ESAMI KELIAI
-  PRIVAŽIAVIMAI
-  ŽEMĖS ŪKIO PASKIRTIES ŽEMĖ
-  NAMŲ VALDA
-  PAGRINDINIS PASTATAS, KURIO PASKIRTIS KEIČIAMA IŠ KOMERCINĖS Į GYVENAMĄJĄ
-  DETALIOJO PLANO GALIOJIMO RIBOS
-  REGLAMENTŲ RIBOS
-  NUMATOMA NAUJA NAMŲ VALDOS RIBA
-  SKLYPUI NUSTATOMI SERVIDUTAI: TEISĖ KITIEMS ASMENIMS EITI, VAŽIUOTI ARBA GINTI GYVULIUS KELIU.

PASTATŲ EKSPLIKACIJA:

1. PAGRINDINIS PASTATAS (ESAMAS VIEŠBUTIS, KEIČIAMAS Į GYVENAMĄJĄ NAMĄ)
2. ŪKINIS PASTATAS
3. ŪKIO PASTATAS
4. ŪKIO PASTATAS
5. DARŽINĖ

**Z** ŽEMĖS ŪKIO PASKIRTIES TERITORIJA (7959 M<sup>2</sup>)

**M** MAŽAAUKŠTĖ GYVENAMOJI TERITORIJA (NAMŲ VALDA 20000 M<sup>2</sup>)

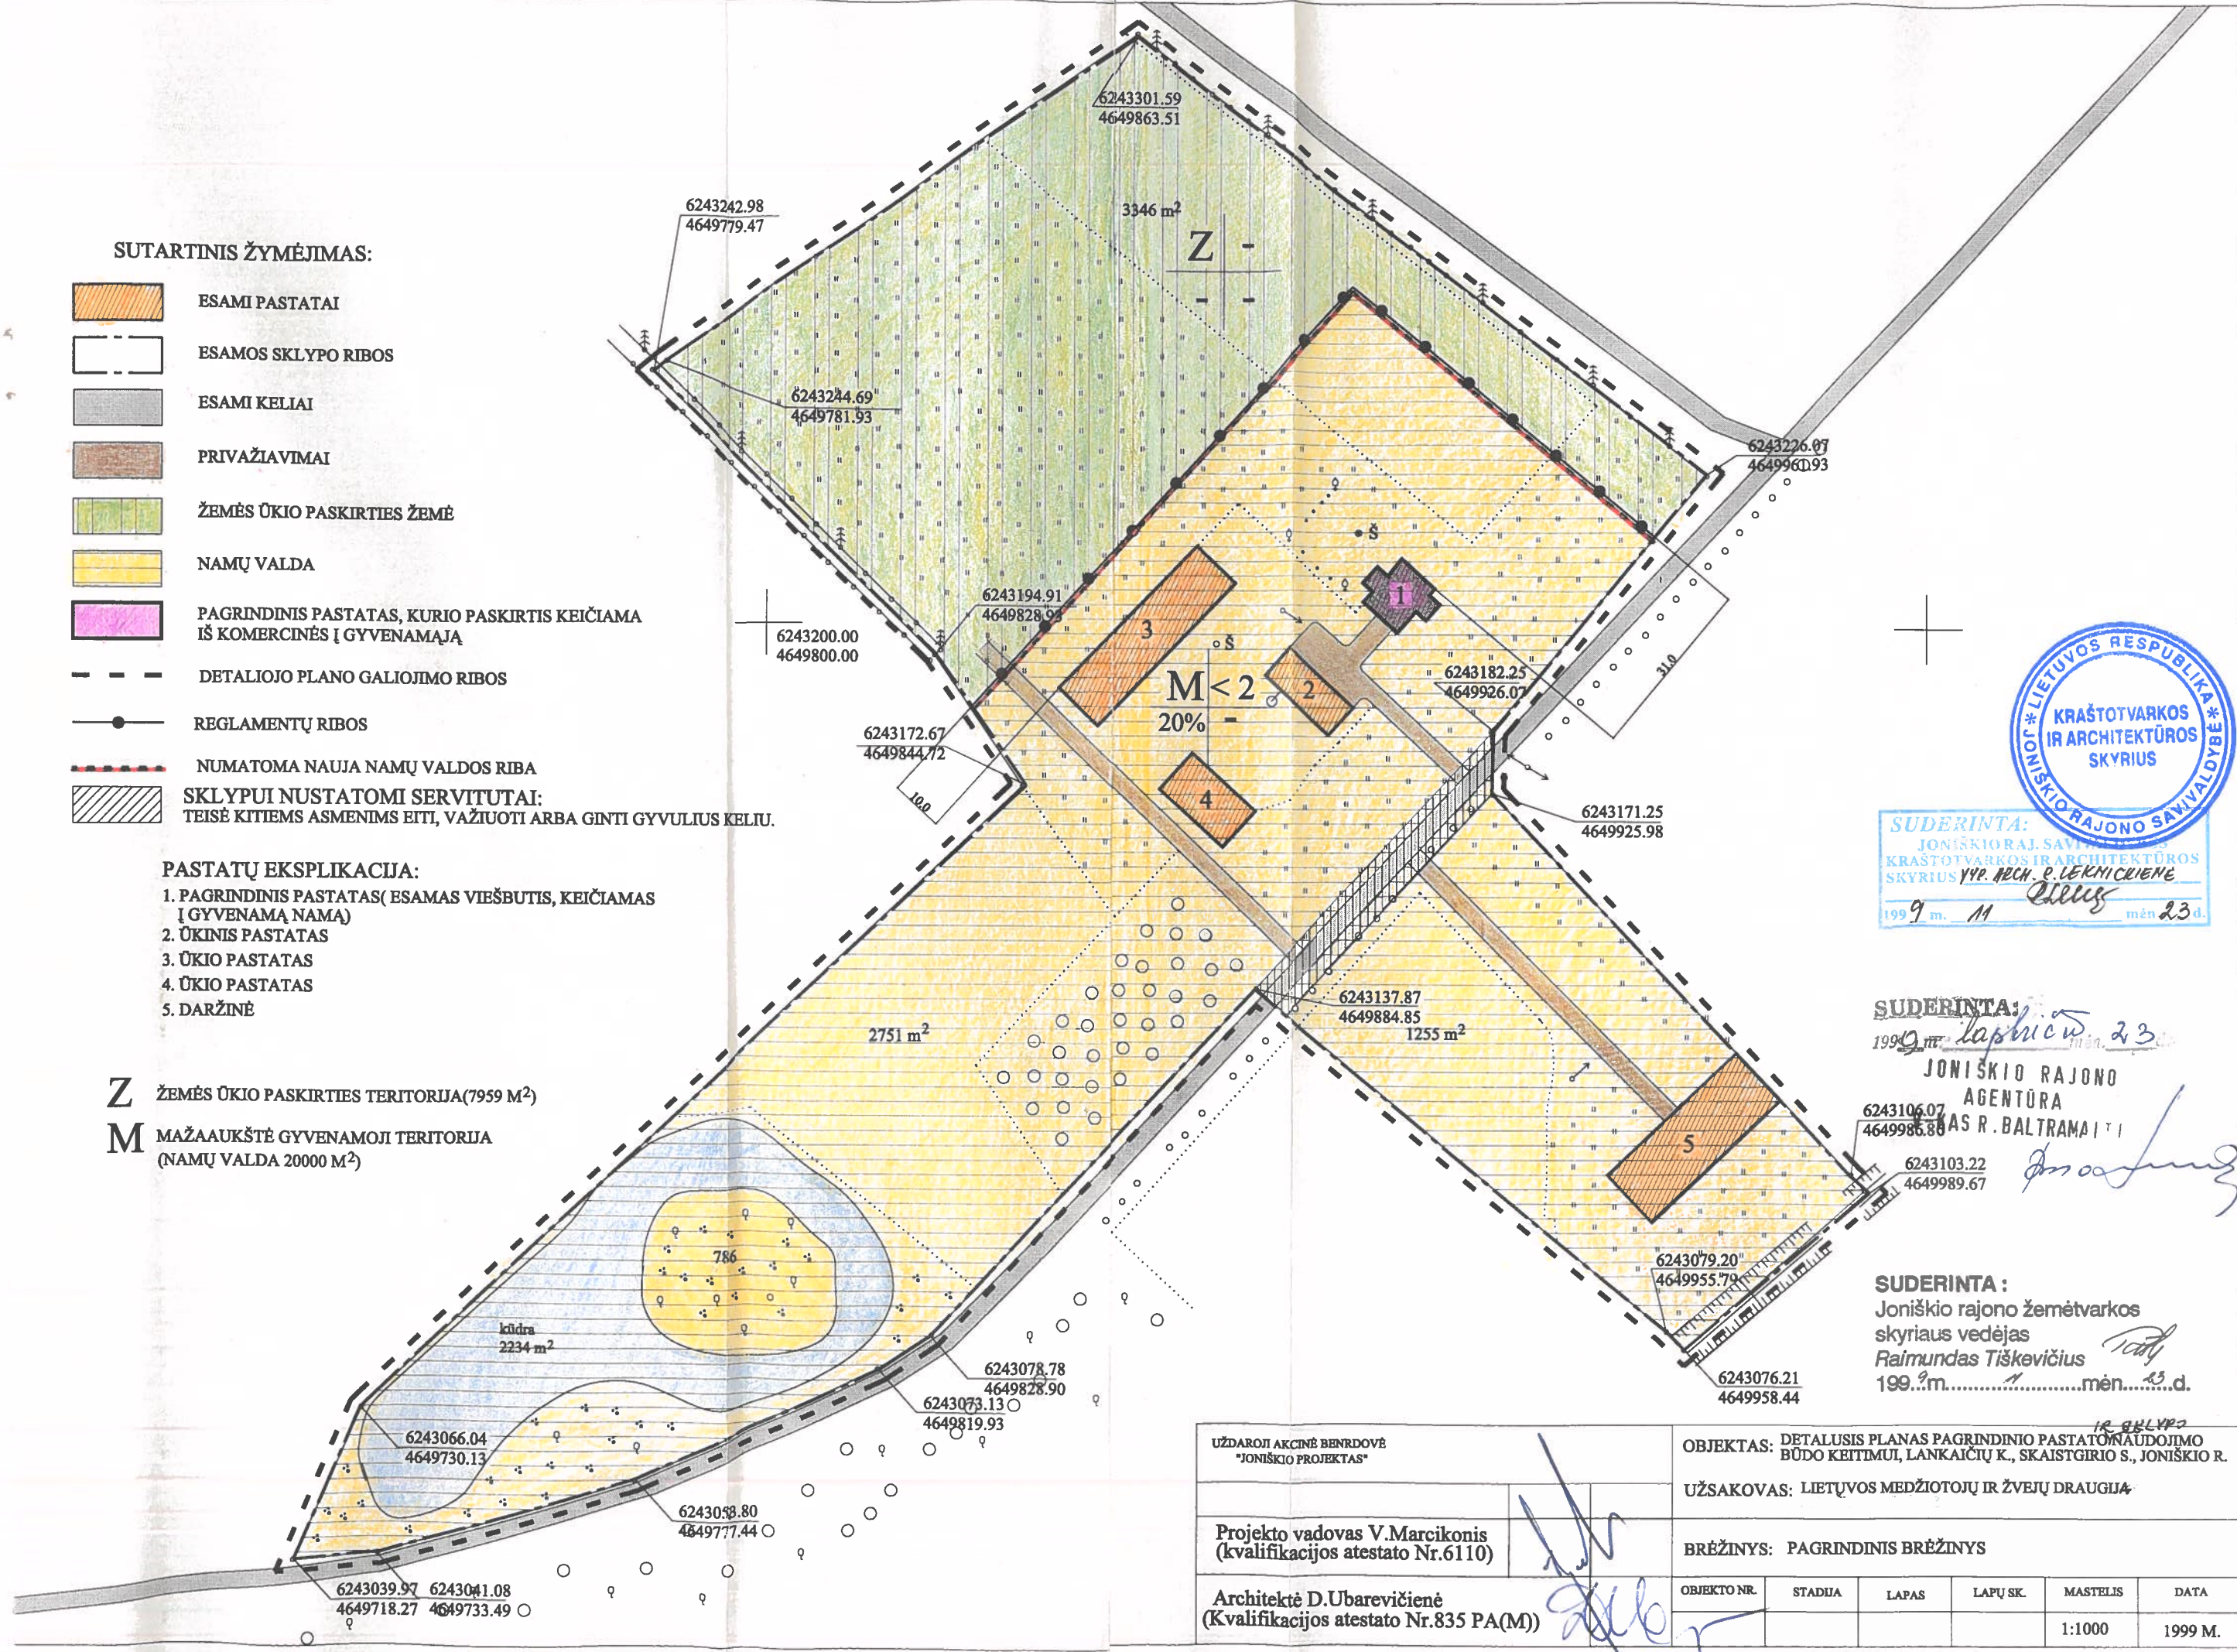

SUDERINTA:  
 JONIŠKIO RAJ. SAVIVALDYBĖS  
 KRAŠTOTVARKOS IR ARCHITEKTŪROS  
 SKYRIUS VPR. INCH. P. CERKICLIENE  
 1999 m. 11 mėn. 23 d.

SUDERINTA:  
 1999 m. lapkričio mėn. 23 d.

JONIŠKIO RAJONO  
 AGENTŪRA  
 RAS R. BALTRAMAITIS

SUDERINTA:  
 Joniškio rajono žemėtvarkos  
 skyriaus vedėjas  
 Raimundas Tiškevičius  
 1999 m. .... mėn. .... d.

UŽDAROI AKCINĖ BENDROVĖ "JONIŠKIO PROJEKTAS"		OBJEKTAS: DETALUSIS PLANAS PAGRINDINIO PASTATO NAUDOJIMO BŪDO KEITIMUI, LANKAIČIŲ K., SKAISTGIRIO S., JONIŠKIO R.				
Projekto vadovas V. Marcikonis (kvalifikacijos atestato Nr. 6110)		UŽSAKOVAS: LIETUVOS MEDŽIOTOJŲ IR ŽVĖJŲ DRAUGIA				
Architektė D. Ubarevičienė (Kvalifikacijos atestato Nr. 835 PA(M))		BRĖŽINYS: PAGRINDINIS BRĖŽINYS				
OBJEKTO NR.	STADIJA	LAPAS	LAPŲ SK.	MASTELIS	DATA	
				1:1000	1999 M.	