


PROJEKTUOJAMŲ KOORDINAČIŲ ŽINIARAŠTIS

Taško Nr.	X	Y	Taško Nr.	X	Y	Taško Nr.	X	Y
1	7394.29	7251.97	40	7334.95	7148.27	79	7417.18	7241.08
2	7403.64	7245.54	41	7340.78	7159.55	80	7414.02	7242.73
3	7413.57	7253.49	42	7344.00	7165.46	81	7411.62	7237.69
4	7417.79	7258.67	43	7340.69	7167.27	82	7410.47	7238.05
5	7418.92	7260.06	44	7372.77	7189.84	83	7426.69	7245.41
6	7414.34	7262.30	45	7363.74	7126.25	84	7430.87	7253.62
7	7416.23	7266.16	46	7350.67	7133.30	85	7432.67	7252.71
8	7413.41	7267.58	47	7339.14	7168.03	86	7433.68	7254.98
9	7409.62	7264.61	48	7335.24	7160.61	87	7430.62	7256.37
10	7362.53	7186.40	49	7319.95	7167.69	88	7438.72	7272.70
11	7362.96	7187.69	50	7307.92	7156.69	89	7437.43	7273.33
12	7344.18	7209.08	51	7294.84	7137.56	90	7441.40	7281.05
13	7340.30	7205.27	52	7303.21	7132.94	91	7434.22	7284.84
14	7339.94	7205.71	53	7324.49	7121.94	92	7421.05	7256.83
15	7324.42	7192.99	54	7323.17	7119.43	93	7417.66	7249.87
16	7332.86	7182.54	55	7324.46	7104.28	94	7402.51	7208.30
17	7344.27	7174.59	56	7344.57	7136.69	95	7404.08	7212.05
18	7346.34	7172.22	57	7346.52	7135.60	96	7400.59	7213.87
19	7307.68	7181.62	58	7361.59	7162.65	97	7399.63	7211.67
20	7318.21	7168.45	59	7347.98	7170.25	98	7392.93	7214.95
21	7320.93	7170.63	60	7372.96	7143.69	99	7389.67	7219.15
22	7323.44	7169.32	61	7360.24	7150.58			
23	7325.05	7172.41	62	7378.22	7153.52			
24	7333.91	7168.05	63	7400.60	7194.95			
25	7335.45	7171.19	64	7401.83	7196.90			
26	7323.33	7194.33	65	7394.09	7200.81			
27	7318.02	7190.02	66	7393.88	7200.41			
28	7392.81	7180.31	67	7381.75	7204.96			
29	7374.29	7146.31	68	7377.41	7197.30			
30	7372.71	7147.18	69	7376.82	7197.60			
31	7361.64	7153.10	70	7406.49	7206.27			
32	7348.09	7128.64	71	7407.21	7205.90			
33	7341.90	7131.86	72	7409.53	7210.48			
34	7341.15	7130.50	73	7400.19	7215.10			
35	7338.22	7131.99	74	7399.18	7212.98			
36	7337.53	7130.66	75	7395.69	7215.76			
37	7332.21	7133.42	76	7390.12	7219.94			
38	7335.63	7139.75	77	7424.49	7240.85			
39	7334.29	7145.24	78	7418.45	7243.96			

PASTABA: KOORDINATĖS NUSTATYTOS GRAFIŠKAI, TODĖL TURI BŪTI TIKSLINAMOS VIETOSE.

PASTATŲ EKSPLIKACIJA:

1. STATOMAS KOMERCINĖS PASKIRTIES PASTATAS
2. PARDUOTUVĖ SU GYV. BUTAIS II A.
3. STATOMAS ADMINISTRACINIS-KOMERCINIS PASTATAS
4. GYVENAMASIS NAMAS
5. GYVENAMASIS NAMAS
6. ADMINISTRACINIS PASTATAS
7. RESTORANAS
8. ADMINISTRACINIS PASTATAS SU PARDUOTUVE
9. GYVENAMASIS NAMAS
10. ŪKINIS PASTATAS
11. GARAŽAS
12. PARDUOTUVĖ SU GYVENAMU BUTU II A.
13. PARDUOTUVĖ SU GYV. BUTAIS II A.
14. ŪKINIS PASTATAS
15. ADMINISTRACINIS PASTATAS IR VAISTINĖ
16. PARDUOTUVĖ SU GYV. BUTAIS II A.
17. PSICHIKOS SVEIKATOS CENTRAS
18. SANDĖLIUKAI
19. SANDĖLIS
20. MALKINĖ
21. MALKINĖ
22. DAUGIABUTIS GYV. NAMAS SU PARDUOTUVĖMIS I-AME A.
23. DAUGIABUTIS GYV. NAMAS SU PARDUOTUVE I A.
24. DAUGIABUTIS GYV. NAMAS SU KIRPYKLA IR NOTARŲ BIURU I A.
25. LIUTERONŲ BAŽNYČIA
26. DAUGIABUTIS GYV. NAMAS
27. PAGALBINIS PASTATAS
28. ADMINISTRACINIS PASTATAS
29. DAUGIABUTIS GYV. NAMAS SU KIRPYKLA IR STOMATOLOGO KABINETU I A.
30. PARDUOTUVĖ
31. KOMERCINĖS PASKIRTIES PASTATAS

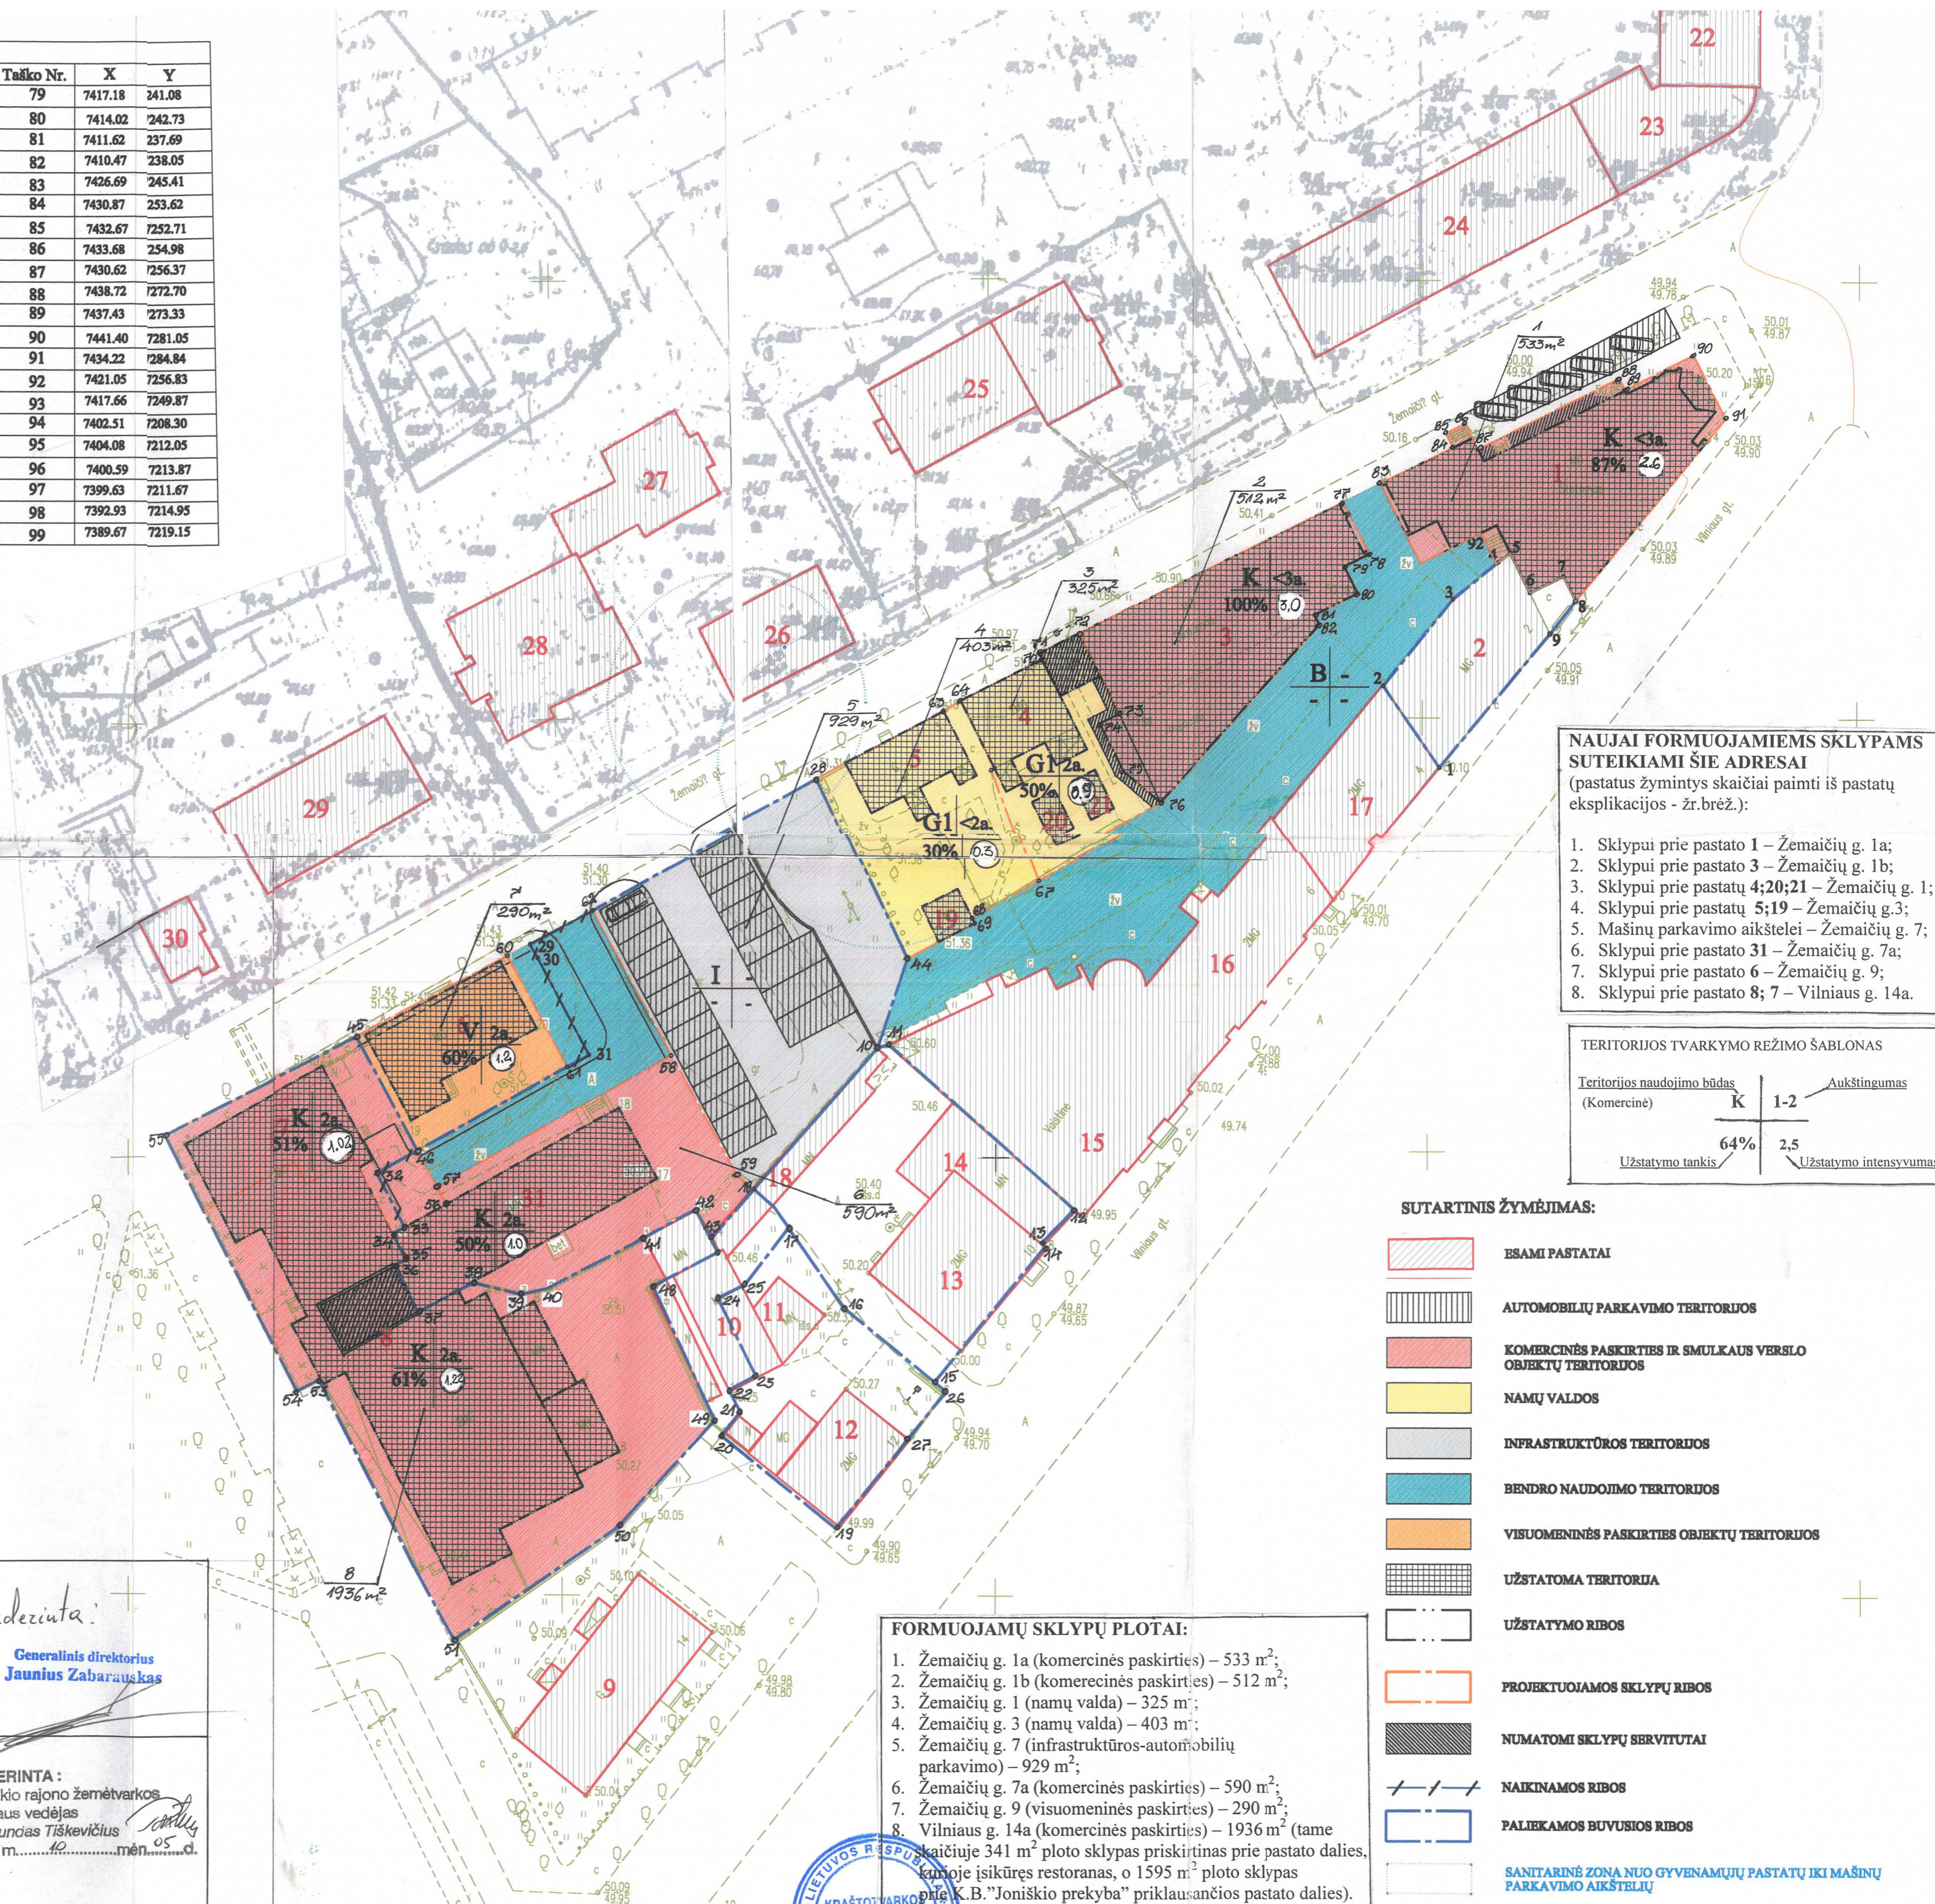

NAUJAI FORMUOJAMIEMS SKLYPAMS SUTEIKIAMI ŠIE ADRESAI (pastatus žymintys skaičiai paimti iš pastatų eksplikacijos - žr. brėž.):

1. Sklypai prie pastato 1 – Žemaičių g. 1a;
2. Sklypai prie pastato 3 – Žemaičių g. 1b;
3. Sklypai prie pastatų 4;20;21 – Žemaičių g. 1;
4. Sklypai prie pastatų 5;19 – Žemaičių g. 3;
5. Mašinų parkavimo aikštelė – Žemaičių g. 7;
6. Sklypai prie pastato 31 – Žemaičių g. 7a;
7. Sklypai prie pastato 6 – Žemaičių g. 9;
8. Sklypai prie pastato 8; 7 – Vilniaus g. 14a.

TERITORIJOS TVARKYMO REŽIMO ŠABLONAS	
Teritorijos naudojimo būdas (Komeracinė)	K 1-2 Aukštumas
Užstatymo tankis	64% 2,5 Užstatymo intensyvumas

SUTARTINIS ŽYMĖJIMAS:

- ESAMI PASTATAI
- AUTOMOBILIŲ PARKAVIMO TERITORIJOS
- KOMERCINĖS PASKIRTIES IR SMULKAUS VERSLO OBJEKTŲ TERITORIJOS
- NAMŲ VALDOS
- INFRASTRUKTŪROS TERITORIJOS
- BENDRO NAUDOJIMO TERITORIJOS
- VISUOMENINĖS PASKIRTIES OBJEKTŲ TERITORIJOS
- UŽSTATOMA TERITORIJA
- UŽSTATYMO RIBOS
- PROJEKTUOJAMOS SKLYPŲ RIBOS
- NUMATOMI SKLYPŲ SERVIDITAI
- NAIKINAMOS RIBOS
- PALIEKAMOS BUVUSIOS RIBOS
- SANITARINĖ ZONA NUO GYVENAMŲ PASTATŲ IKI MAŠINŲ PARKAVIMO AIKŠTELIŲ

FORMUOJAMŲ SKLYPŲ PLOTAI:

1. Žemaičių g. 1a (komercinės paskirties) – 533 m²;
2. Žemaičių g. 1b (komercinės paskirties) – 512 m²;
3. Žemaičių g. 1 (namų valda) – 325 m²;
4. Žemaičių g. 3 (namų valda) – 403 m²;
5. Žemaičių g. 7 (infrastruktūros-automobilių parkavimo) – 929 m²;
6. Žemaičių g. 7a (komercinės paskirties) – 590 m²;
7. Žemaičių g. 9 (visuomeninės paskirties) – 290 m²;
8. Vilniaus g. 14a (komercinės paskirties) – 1936 m² (tame sklype 341 m² ploto sklypas priskirtinas prie pastato dalies, kurioje įsikūręs restoranas, o 1595 m² ploto sklypas prie K.B. "Jonišio prekyba" priklausančios pastato dalies).



SUDERINTA:
Jonišio rajono savivaldybės
Kraštovyklų ir architektūros skyriaus
Vė. ARCHITEKTO
REGINA LEKICKIENĖ
2001-10-08

Suderinta:
Dėkui
Mečys Grunskis
2001-10-08

Suderinta:
Generalinis direktorius
Jaunius Zabarauškas

Suderinta:
UAB "Jonišio komuna"
Būv. skyriaus vedėjas
Raimundas Tiškevičius
2001-10-08

SUDERINTA:
Jonišio rajono žemėtvarkos
skyriaus vedėjas
Raimundas Tiškevičius
2001 m. mėn. d.

SUDERINTA
Jonišio rajono savivaldybės
Urbanistikos ir architektūros skyriaus

SUDERINTA
AM šiaurinėje rajono apsaugos
departamentas PAV. ir geomatinis
skyriaus vedėja
Virgilija Kozakiene
2001-10-04

SUDERINTA R. ...
KULTŪROS VERTIŲ APSAUGOS DEPARTAMENTO
ŠIAURINĖS TERITORIJOS PADALINYS
R. ...
2001-10-08

UŽDAROMI AKCINIS BENDROVĖS "JONIŠIO PROJEKTAP"	OBJEKTAUS: JONIŠIO MIESTO URBANISTIKOS PAMINKLO UV-15 KVARTALO P1 DETALUSIS PLANAS
Projekto vadovas V. Marčiukonis (kvalifikacijos atestato Nr.6110)	PLANAVIMO ORGANIZATORIUS: JONIŠIO RAJONO SAVIVALDYBĖ
Architektė D. Ubarevičienė (kvalifikacijos atestato Nr.835 PA(M))	BRĖŽINYS: PAGRINDINIS BRĖŽINYS
	OBJEKTO NR. STADIJA LAPAS LAPŲ SK. MASTELIS DATA
	1:500