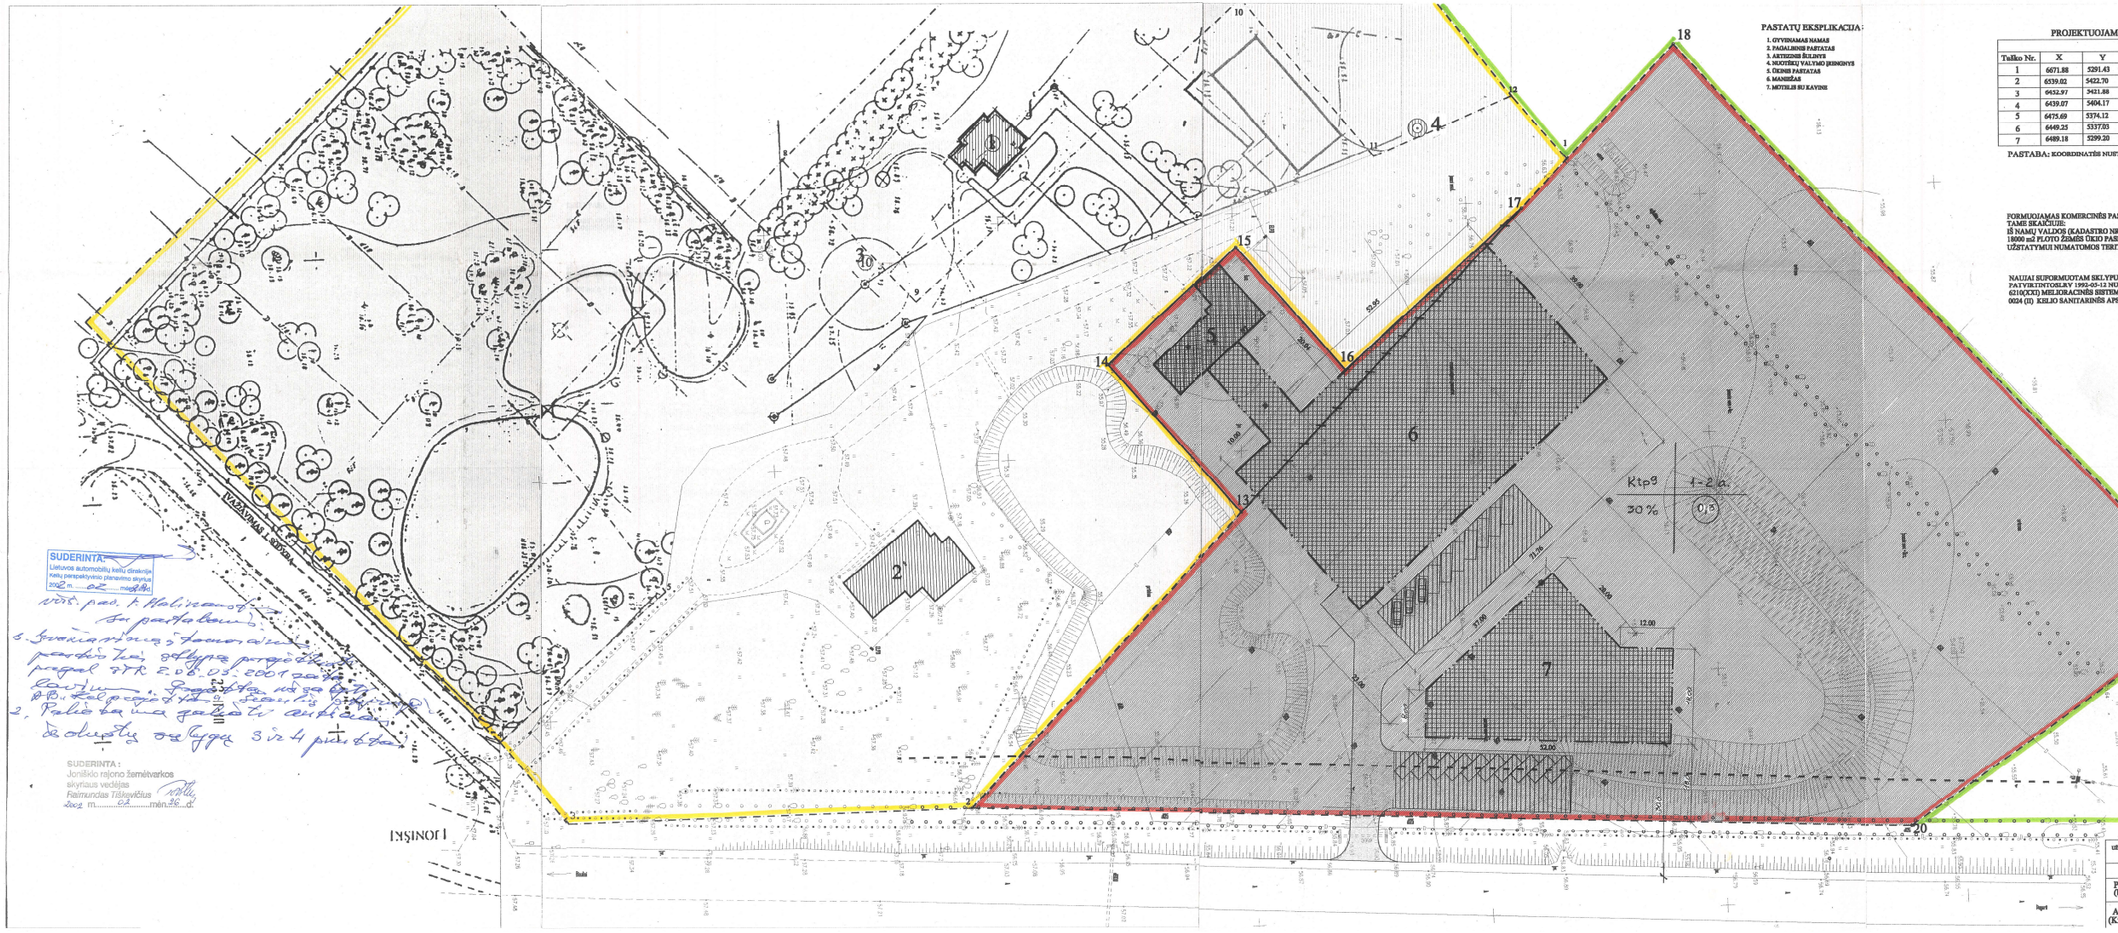

PASTATŲ EKSPLIKACIJA:

1. GYVENAMAS NAMAS
2. PAGALBINIS PASTATAS
3. AKTIZINIS ŠULINYS
4. NUOTĖKŲ VALYMO ĮRENGINYS
5. ŪKINIS PASTATAS
6. MANIEŽAS
7. MOTELIS SU KAVINE

PROJEKTUOJAMŲ KOORDINAČIŲ ŽINIARAŠTIS

Taško Nr.	X	Y	Taško Nr.	X	Y	Taško Nr.	X	Y
1	6671.88	5291.43	8	6504.60	5284.59	15	6600.52	5307.10
2	6539.02	5422.70	9	6531.86	5315.76	16	6622.93	5334.01
3	6452.97	5421.88	10	6603.67	5254.94	17	6661.65	5301.60
4	6439.07	5404.17	11	6630.81	5289.28	18		
5	6475.69	5374.12	12	6660.63	5277.61	19		
6	6449.25	5337.03	13	6599.41	5362.96	20		
7	6489.18	5299.20	14	6572.20	5330.80			

PASTABA: KOORDINATĖS NUSTATYTOS GRAFIŠKAI, TODĖL BŪTINA JAS TIKSLINTI VIETOJE.

FORMUOJAMAS KOMERCINĖS PASKIRTIES 19598 m2 PLOTO ŽEMĖS SKLYPAS
TAME SKAIČIUJE:
IŠ NAMŲ VALDOS (KADASTRO NR. 4790/0002:283) ATIDALINTAS 1598 m2 PLOTO ŽEMĖS SKLYPAS;
18000 m2 PLOTO ŽEMĖS ŪKIO PASKIRTIES SKLYPAS (KADASTRO NR.4790/0002:205).
UŽSTATYMUI NUMATOMOS TERITORIJOS PLOTAS 4470 m2.

NAUJAI SUFORMUOTAM SKLYPUI NUSTATOMOS SPECIALIOSIOS ŽEMĖS IR MIŠKO NAUDOJIMO SĄLYGOS, PATVIRTINTOSLEV 1992-05-12 NUTARIMU NR.343 IR ŠIO NUTARIMO DALINIŲ PAKEITIMŲ SKYRIAIS:
6210(XXI) MELIORACINĖS SISTEMOS IR ĮRENGINIAI.
0024 (II) KELIO SANITARINĖS APSAUGOS ZONA, EISMO INTEN. 250 - 700 aut./p - 953 m2 PLOTO.

TERITORIJOS TVARKYMO REŽIMO ŠABLONAS

1	2
3	4
A	B

1 ŽEMĖS SKLYPO NAUDOJIMO BŪDAS IR POBŪDIS
2 STATINIŲ AUKŠTIS
3 UŽSTATYMO TANKIS
4 UŽSTATYMO INTENSYVUMAS

SUTARTINIS ŽYMĖJIMAS:

- ESAMOS SKLYPŲ RIBOS
- PROJEKTUOJAMOS RIBOS
- NAIKINAMOS RIBOS
- FORMUOJAMAS KOMERCINĖS PASKIRTIES SKLYPAS
- NUMATOMA UŽSTATYTI TERITORIJA
- NUMATOMAS PRIVAŽIAVIMAS
- AUTOMOBILIŲ PARKAVIMO TERITORIJA (PARKAVIMO TERITORIJA GALI KEISTIS, ATSIŽVELGIANT Į TECHNINIO PROJEKTO SPRINDINIUS)
- UŽSTATYMO RIBOS
- ŽEMĖS ŪKIO PASKIRTIES ŽEMĖ
- KELIO APSAUGOS ZONA
- NAMŲ VALDA
- ESAMI PASTATAI

SUDERINTA
Lietuvos automobilių kelių direkcijos
Kelių perspektyvinio planavimo skyrius
2002 m. 02 mėn. 26 d.

SUDERINTA:
Joniškio rajono žemėtvarkos
skyriaus vedėjas
Raimundas Tiškevičius
2002 m. 02 mėn. 26 d.

SUDERINTA
Joniškio rajono savivaldybės
Kraštotvarkos ir architektūros skyriaus
VYR. ARCHITEKTĖ
REGINA LEKNICKIENĖ
2002-02-06

SUDERINTA
AM Šiaulių regiono sąsiaus apsaugos
Departamentas PAV ir prevenyvo
skyriaus vedėja
2002.02.05 Virelliis Kozakienė

Sudarinta:
vedėjas pav. S. Lekinas
2002.02.26

SUDERINTA
Šiaulių visuomenės sveikatos
centro direktoriaus pavaduotojas
P. Alnys
2002 m. 02 mėn. 26 d.

UŽDAROJI AKCINĖ BENDROVĖ "JONIŠKIO PROJEKTAS"	OBJEKTAS: DVIEJŲ SKLYPŲ JONIŠKIO R., ZINIŪNŲ K. PADALIJIMO IR KOMERCINĖS PASKIRTIES SKLYPO FORMAVIMO NAUJAI STATYBAI DETALIOJO PLANO KOREKTŪRA
	ORGANIZATORIUS: AUDRONĖ PETRAITIENĖ
Projekto vadovas V.Marcikonis (kvalifikacijos atestato Nr.6110)	BRĖŽINYS: PAGRINDINIS BRĖŽINYS
Architektė D.Ubarevičienė (Kvalifikacijos atestato Nr.835 PA(M))	OBJEKTO NR. / STADIJA / LAPAS / LAPŲ SK. / MASTELIS / DATA