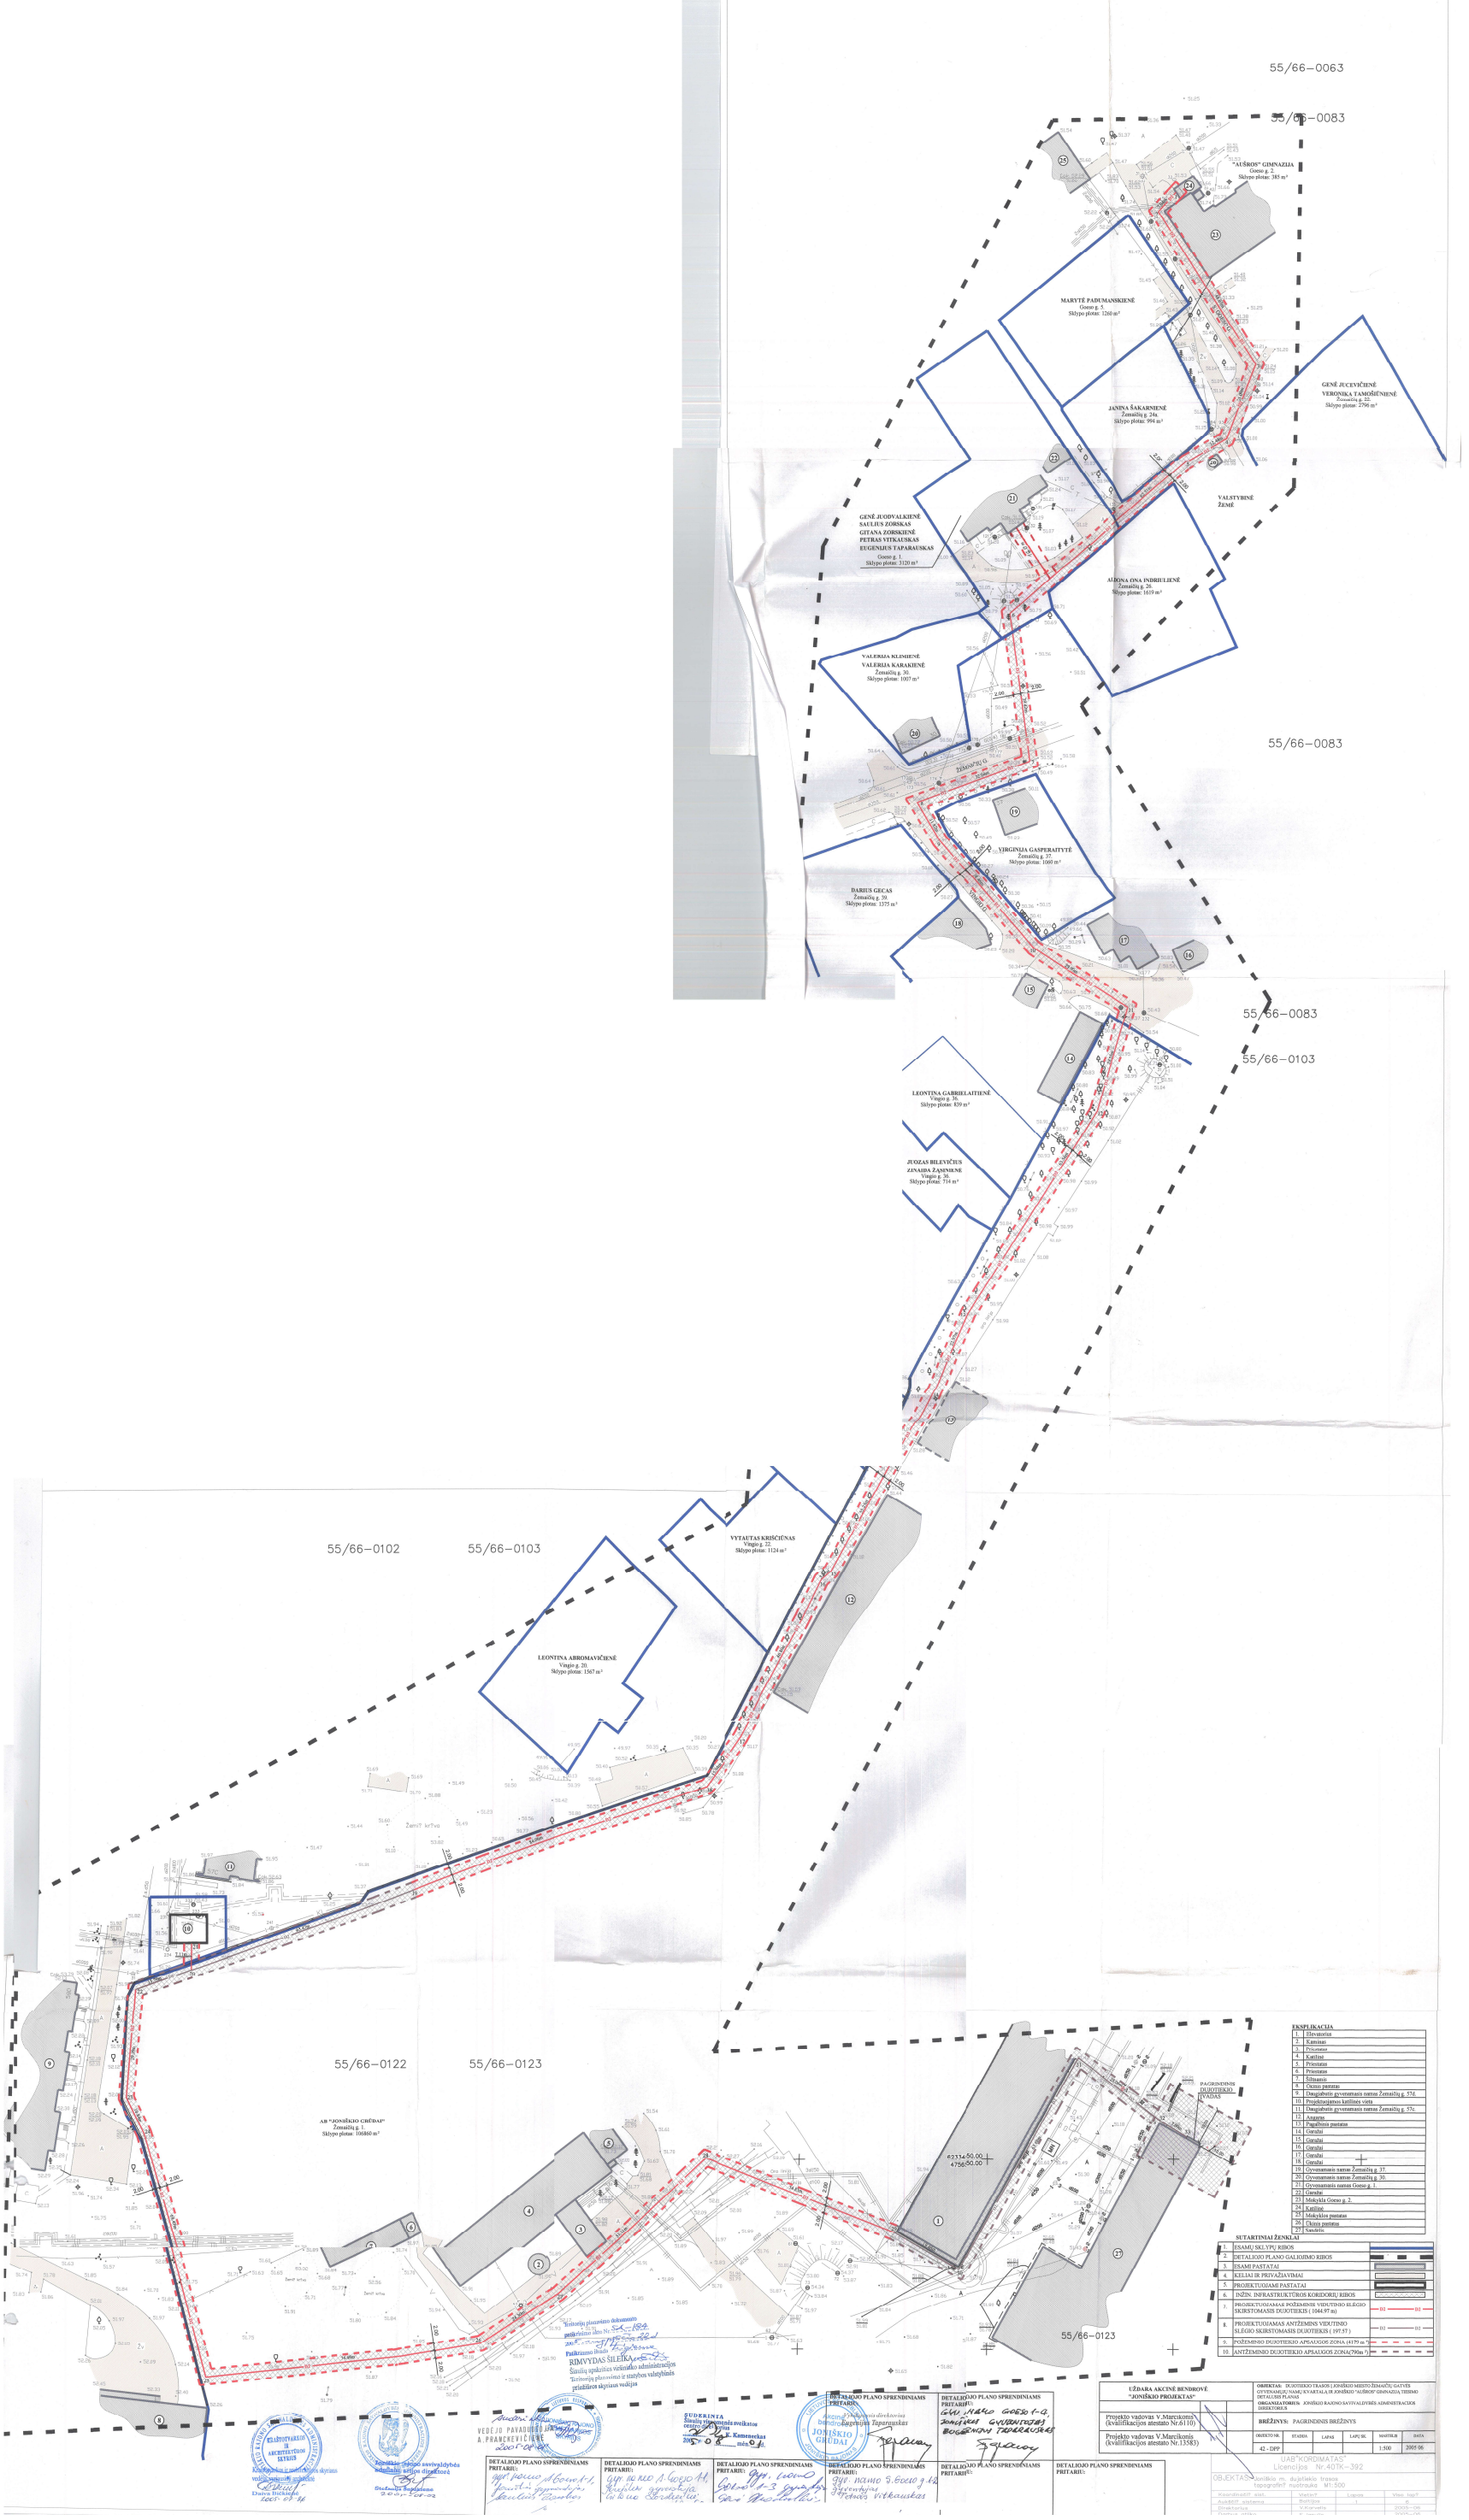
55/66-0063
55/66-0083
"AUŠROS" GIMNAZIJA
Goso g. 2.
Sklypo plotas: 385 m²
MARYTĖ PADUMANSKIENĖ
Goso g. 5.
Sklypo plotas: 1260 m²
JANINA ŠAKARNIENĖ
Žemaičių g. 24a.
Sklypo plotas: 994 m²
GENĖ JUCEVIČIENĖ
VERONIKA TAMOŠIŪNIENĖ
Žemaičių g. 22.
Sklypo plotas: 2796 m²
VALSTYBINĖ ŽEMĖ
GENĖ JUODVALKIENĖ
SAULIUS ZORSKAS
GITANA ZORSKIENĖ
PETRAS VITKAUSKAS
EUGENIJUS TAPARAUSKAS
Goso g. 1.
Sklypo plotas: 3120 m²
ALDONA ONA INDRIULIENĖ
Žemaičių g. 26.
Sklypo plotas: 1619 m²
VALERIJA KLIMDIENĖ
VALERIJA KARAKIENĖ
Žemaičių g. 30.
Sklypo plotas: 1007 m²
55/66-0083
ŽEMAIČIŲ G.
VIRGINIJA GASPERAITYTĖ
Žemaičių g. 37.
Sklypo plotas: 1000 m²
DARIUS GECAS
Žemaičių g. 39.
Sklypo plotas: 1375 m²
55/66-0083
55/66-0103
LEONTINA GABRIELAITIENĖ
Vingio g. 36.
Sklypo plotas: 839 m²
JUOZAS BILEVIČIUS
ZINAIDA ZAŠINKIENĖ
Vingio g. 36.
Sklypo plotas: 714 m²
55/66-0102
55/66-0103
VYTAUTAS KRIŠČIŪNAS
Vingio g. 22.
Sklypo plotas: 1124 m²
LEONTINA ABROMAVIČIENĖ
Vingio g. 20.
Sklypo plotas: 1567 m²
55/66-0122
55/66-0123
AB "JONIŠKIO GRŪDAI"
Žemaičių g. 1.
Sklypo plotas: 10880 m²
PAGRINDINIS DUJOTIEKIO ĮVADAS
62334.50.00
47560.00
55/66-0123
EKSPLIKACIJA
1. Elevatorius
2. Kaminas
3. Priestatas
4. Katilinė
5. Priestatas
6. Priestatas
7. Šiltnamis
8. Ozono pastatas
9. Daugiabučio gyvenamasis namas Žemaičių g. 57d.
10. Projektuojamas katilinės vietą
11. Daugiabučio gyvenamasis namas Žemaičių g. 57c.
12. Angaras
13. Pagalbinis pastatas
14. Garažai
15. Garažai
16. Garažai
17. Garažai
18. Garažai
19. Gyvenamosios namas Žemaičių g. 37.
20. Gyvenamosios namas Žemaičių g. 30.
21. Gyvenamosios namas Goso g. 1.
22. Garažai
23. Mokykla Goso g. 2.
24. Katilinė
25. Mokyklos pastatas
26. Ūkinis pastatas
27. Sandėlis
SUTARTINIAI ŽENKLAI
1. ESAMŲ SKLYPŲ RIBOS
2. DETALIOJO PLANO GALIOJIMO RIBOS
3. ESAMI PASTATAI
4. KELIAI IR PRIVAŽIAVIMAI
5. PROJEKTUOJAMI PASTATAI
6. INŽIN. INFRASTRUKTŪROS KORIDORIŲ RIBOS
7. PROJEKTUOJAMAS POŽEMINIS VIDUTINIO SLĖGIO SKIRSTOMASIS DUJOTIEKIS (1044.97 m) D2 D2
8. PROJEKTUOJAMAS ANTŽEMINIS VIDUTINIO SLĖGIO SKIRSTOMASIS DUJOTIEKIS (197.57) D2 D2
9. POŽEMINIO DUJOTIEKIO APSAUGOS ZONA (4179 m ?)
10. ANTŽEMINIO DUJOTIEKIO APSAUGOS ZONA(790m ?)
VEDĖJO PAVADUOTOJAS A. FRANCKEVIČIENĖ
SUDERINTA Šiaulių regiono aplinkos apsaugos agentūros direktorius K. Kamenekas
Teritorijų planavimo dokumento patikrinimo aktas Nr. SA-189
Patikrinimo data 2005-11-14
Patikrinimo būdas Teisės aktuose nustatytas
RIMVYDAS ŠILEIKA
Šiaulių apskrities viešosios administracijos Teritorijų planavimo ir statybos valstybinės priežiūros skyriaus vedėjas
DETALIOJO PLANO SPRENDINIAMS PRITARIO:
AB "JONIŠKIO GRŪDAI" Direktorius Algimantas Tapaurauskas
DETALIOJO PLANO SPRENDINIAMS PRITARIO:
Joniškio rajono savivaldybės administracijos direktorė Gražina Kamuzienė
DETALIOJO PLANO SPRENDINIAMS PRITARIO:
DETALIOJO PLANO SPRENDINIAMS PRITARIO:
DETALIOJO PLANO SPRENDINIAMS PRITARIO:
DETALIOJO PLANO SPRENDINIAMS PRITARIO:
UŽDARA AKCINĖ BENDROVĖ "JONIŠKIO PROJEKTAS"
OBJEKTAS: DUJOTIEKIO TRASOS | JONIŠKIO MIESTO ŽEMAIČIŲ GATVĖS GYVENAMŲJŲ NAMŲ KVARTALA IR JONIŠKIO "AUŠROS" GIMNAZIJA TEISINĖ DETALIOSIOS PLANAS
ORGANIZATORIUS: JONIŠKIO RAJONO SAVIVALDYBĖS ADMINISTRACIJOS 188875082.8
Projekto vadovas V.Marciukonis (kvalifikacijos atestato Nr.6110)
Projekto vadovas V.Marciukonis (kvalifikacijos atestato Nr.13583)
BRĖŽINYS: PAGRINDINIS BRĖŽINYS
DOKUMENTO NR. 42 - DPP
STADIJA
LAPAS
LAPŲ SK.
MASTELIS 1:500
DATA 2005 06
UAB "KORDIMATAS" Licencijos Nr.40TK-392
OBJEKTAS: Joniškio m. dujotiekio trasos topografinė nuotrauka M1:500
Koordinačių sist. Vartai
Aukščių sistema Baltijos
Direktorius
Projekt. vadovas
Lapas 1
Viso lapų 6
V.Kiauvelis
2005-06