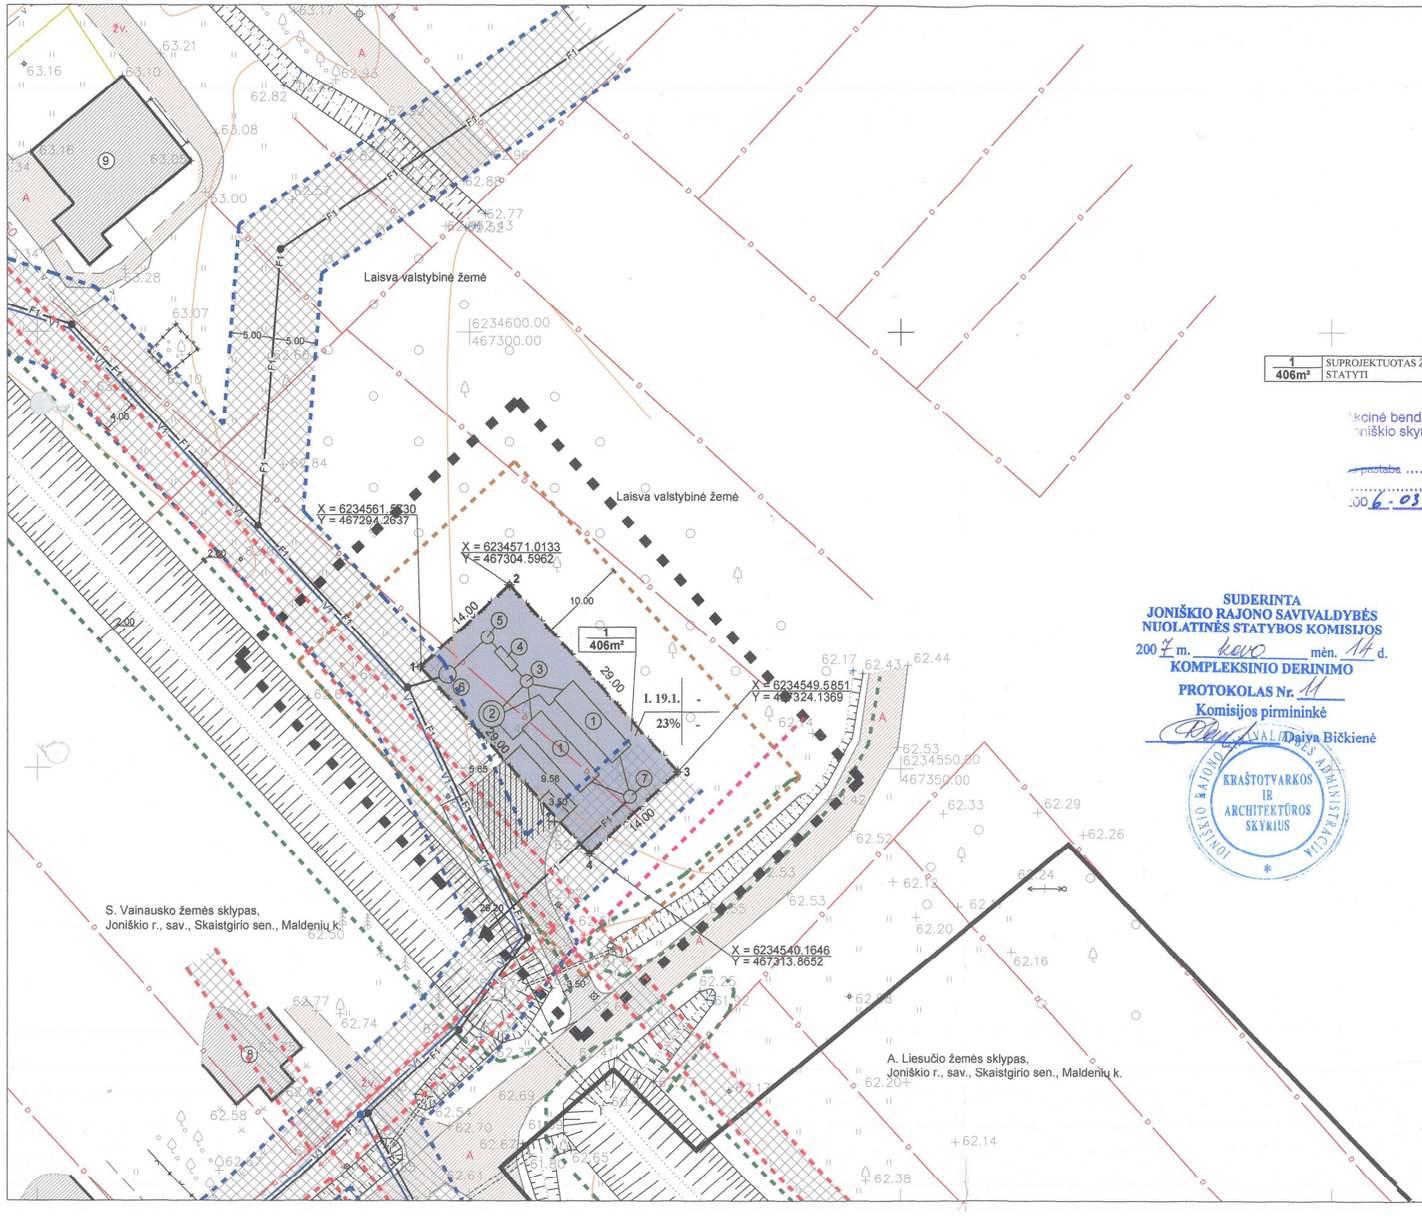

PROJEKTUOJAMŲ KOORDINAČIŲ ŽINIARAŠTIS

Sklypo (jo dalies) Nr.	Sklypo (jo dalies), kampų pažymėjimas plane	Sklypo (jo dalies) kampų koordinatės X	Sklypo (jo dalies) kampų koordinatės Y	Sklypo (jo dalies) plotas, m²	Privalomieji reikalavimai: Žemės sklypo naudojimo būdas (pobūdis)	Privalomieji reikalavimai: Statinių aukštų skaičius (nuo-iki)	Privalomieji reikalavimai: Užstatymo tankis	Privalomieji reikalavimai: Užstatymo intensyvumas	Kiti reikalavimai: Statinio aukščio altitudė, m	Kiti reikalavimai: Statinio aukštis nuo žemės paviršiaus, m	Kiti reikalavimai: Statinio aukštis iki karnizo m	Kiti reikalavimai: Papildomų veiklos apribojimų, servitutų trumpas aprašymas	Sklypo savininkas, Sklypui suteikiamas adresas
1	1	6234561.5730	467294.2637	406	I.19.1. Inžinerinės infrastruktūros teritorijos (susisiekimo ir inž. komunikacijų aptarnavimo objektų statybos)	-	23%	-	-	-	-	XLIX. vandentiekio, lietaus ir fekalinės kanalizacijos tinklų ir įrenginių apsaugos zonos, (5m) - 96 m² XIV. gamybinių ir komunalinių objektų sanitarinės apsaugos ir taršos poveikio zonos, (10m) - 406 m²	Joniškio rajono savivaldybė Joniškio r. sav., Skastgirio sen., Maldenių k.
	2	6234571.0133	467304.5962										
	3	6234549.5851	467324.1369										
	4	6234540.1646	467313.8652										

PASTABA: taškų koordinatės nustatytos grafiškai, todėl turi būti tikslinamos vietoje.

1 / 406m²	SUPROJEKTUOTAS ŽEMĖS SKLYPAS NUOTEKŲ VALYMO ĮRENGINIAMS STATYTI

Akcinė bendrovė „VST"
Joniškio skyrius
SUDERINTA
Pastabos .....
Joniškio skyriaus viršininkas
2006-03-16 Marius Simanskis

EKSPLIKACIJA

1.	Pirminiai, antriniai sėsdintuvai, aerotankai
2.	Dumblo tankintuvas - pūdytuvas
3.	Srauto paskirstymo šulinys
4.	Smėliagaudė
5.	Slėgio gesinimo kamera
6.	Siurblinė
7.	Kontrolinė kamera
8.	Gyvenamasis namas
9.	Parduotuvė

SUTARTINIAI ŽENKLAI

1.	DETALIOJO PLANO GALIOJIMO RIBOS	
2.	ESAMŲ ŽEMĖS SKLYPŲ RIBOS	
3.	PROJEKTUOJAMO SKLYPO RIBOS	
4.	KELIAI IR PRIVAŽIAVIMAI	
5.	ESAMI PASTATAI	
6.	APTVĖRIMAS	
7.	PROJEKTUOJAMI KELIAI IR PRIVAŽIAVIMAI	
8.	AUTOMOBILIŲ STOVĖJIMO VIETA	
9.	VANDENTIEKIO, LIETAUS IR FEKALINĖS KAN.TINKLŲ IR ĮRENGINIŲ APSAUGOS ZONOS	
10.	KELIO SANITARINĖ APSAUGOS ZONA	
11.	ELEKTROS LINIJŲ APSAUGOS ZONA	
12.	GRIOVIO PAKRANTĖS APSAUGOS JUOSTA	
13.	VALYMO ĮRENGINIŲ SANITARINĖ APSAUGOS ZONA	
14.	PROJEKTUOJAMA KANALIZACIJA	F1 — F1 — F1
15.	PROJEKTUOJAMAS VANDENTIEKIS	V1 — V1 — V1
16.	INŽINERINĖS INFRASTRUKTŪROS KORIDORIŲ RIBOS	
17.	INŽINERINĖS INFRASTRUKTŪROS TERITORIJOS (susisiekimo ir komunikacijų aptarnavimo objektų statybos) I.19.1.	

SUDERINTA
JONIŠKIO RAJONO SAVIVALDYBĖS
NUOLATINĖS STATYBOS KOMISIJOS
200 7 m. kovo mėn. 14 d.
KOMPLEKSINIO DERINIMO
PROTOKOLAS Nr. 11
Komisijos pirmininkė
Daiva Bičkienė

JONIŠKIO RAJONO SAVIVALDYBĖS ADMINISTRACIJA
KRAŠTOTVARKOS IR ARCHITEKTŪROS SKYRIUS

DETALIOJO PLANO SPRENDINIAMS PRITARIU:
Joniškio rajono savivaldybės administracijos direktorė
Stefanija Šniukienė

DETALIOJO PLANO SPRENDINIAMS PRITARIU:
R. Tilkevičius
2006.03.16

JONIŠKIO RAJONO KRAŠTOTVARKOS SKYRIUS
LIETUVOS RESPUBLIKA * LIETUVOS RESPUBLIKOS ŽEMĖS ŪKIO MINISTERIJA * ŽEMĖS TVARKYMO DEPARTAMENTAS

DETALIOJO PLANO SPRENDINIAMS PRITARIU:
SUDERINTA
Šiaulių visuomenės sveikatos centro direktoriaus pavaduotoja
J. Tamošiūnienė
200 6 m. 04 mėn. 21 d.

DETALIOJO PLANO SPRENDINIAMS PRITARIU:
Žemės ūkio ir melioracijos skyriaus vedėjas
Sigitas Lelionis
2006-03-16

DETALIOJO PLANO SPRENDINIAMS PRITARIU:
Genovaitė Dsuksevičienė
TEO LT, AB
Šiaulių PDP centras
Joniškio sektoriaus vadovas
2007.03.13

DETALIOJO PLANO SPRENDINIAMS PRITARIU:
Direktorius
Mečys Grunskis

DETALIOJO PLANO SPRENDINIAMS PRITARIU:

DETALIOJO PLANO SPRENDINIAMS PRITARIU:
SUDERINTA
AM Šiaulių regiono aplinkos apsaugos Departamentas PAV ir poveikio skyriaus vedėja
Virgilija Kozakienė
06-04-20

TERITORIJOS TVARKYMO RĖŽIMO ŠABLONAS

1	ŽEMĖS SKLYPO (TERITORIJOS) NAUDOJIMO BŪDAS IR POBŪDIS	1 2 / 3 4 / A B / C D
2	STATINIŲ AUKŠTIS	
3	UŽSTATYMO TANKIS	
4	UŽSTATYMO INTENSYVUMAS	
A,B C,D	PASIRINKTŲ TERITORIJOS TVARKYMO RĖŽIMŲ REIKALAVIMŲ SKAIČIUS	
	A	
	B	
	C	
	D	
	SKLYPO NUMERIS SKLYPO PLOTAS (KV. M)	1 / 406m²

UŽDARA AKCINĖ BENDROVĖ "JONIŠKIO PROJEKTAS"	**OBJEKTAS:** ŽEMĖS SKLYPO SUFORMAVIMO, JONIŠKIO R. SAV., SKAISTGIRIO SEN., MALDENIŲ KAIMO, NUOTEKŲ VALYMO ĮRENGINIŲ STATYBAI, DETALUSIS PLANAS
Projekto vadovas V.Marcikonis (kvalifikacijos atestato Nr.13583)	**ORGANIZATORIUS:** JONIŠKIO RAJONO SAVIVALDYBĖS ADMINISTRACIJOS DIREKTORIUS
	BRĖŽINYS: PAGRINDINIS BRĖŽINYS

OBJEKTO NR.	STADIJA	LAPAS	LAPŲ SK.	MASTELIS	DATA
115 - DPP		1	1	1:500	2005-12